


მულახის თემის სოფელ **არცხელის**
განაშენიანების რეგულირების გეგმა

გრაფიკული ნაწილი
ძირითადი რუკები

რუკების ჩამონათვალი

ძირითადი რუკები:

- 1.1. სოფელ არცხელის უფლებრივი ზონირების რუკა (1:10 000)
- 1.2. სოფელ არცხელის უფლებრივი ზონირების რუკა (ფრაგმენტი) (1:2000)
- 1.3. სოფელ არცხელის გეგმარებითი შეზღუდვების სინთეზური რუკა (1:15 000)
- 1.4. სოფელ არცხელის განაშენიანებული ტერიტორიის გეგმარებითი შეზღუდვების სინთეზური რუკა (1:5000)
- 1.5. სოფელ არცხელის საპროექტო არეალები (1:2000)
- 1.6. სოფელ არცხელის საპროექტო არეალების გარდატეხის წერტილები
- 1.7. სოფელ არცხელის განაშენიანებული ტერიტორიის კულტურული მემკვიდრეობის უძრავი ძეგლები და ობიექტები (1:5000)
- 1.8. სოფელ არცხელის არქეოლოგიური ძეგლები (ობიექტები) (1:15 000)
- 1.9. სოფელ არცხელის საინჟინრო-კონსტრუქციული, ბიოსაინჟინრო და ბიო (გატყიანების) ღონისძიებების არეალები (1:5 000)
- 1.10. სოფელ არცხელის განაშენიანებული ტერიტორიის ელექტრომომარაგების ძირითადი და ლოკალური ქსელი (1:5000)
- 1.11. სოფელ არცხელის განაშენიანებული ტერიტორიის წყალსადენის ძირითადი და ლოკალური ქსელი (1:5000)
- 1.12. სოფელ არცხელის განაშენიანებული ტერიტორიის საყოფაცხოვრებო წყალარინების (ფეკალური კანალიზაცია) ძირითადი და ლოკალური ქსელი (1:5000)
- 1.13. სოფელ არცხელის განაშენიანებული ტერიტორიის ბუნებრივი აირით მომარაგების ძირითადი და ლოკალური ქსელი (1:5000)
- 1.14. სოფელ არცხელის განაშენიანებული ტერიტორიის სანიაღვრე წყალარინების ძირითადი და ლოკალური ქსელი (1:5000)
- 1.15. სოფელ არცხელის განაშენიანებული ტერიტორიის საინჟინრო ქსელების გაერთიანებული ტრანშეები (1:5000)
- 1.16. სოფელ არცხელის განაშენიანებული ტერიტორიის ძირითადი და ლოკალური გზების და ქუჩების ქსელი (1:5000)
- 1.17. სოფელ არცხელის გზების და ავტოსადგომების საფარის მოწყობის სქემა (1:5000)

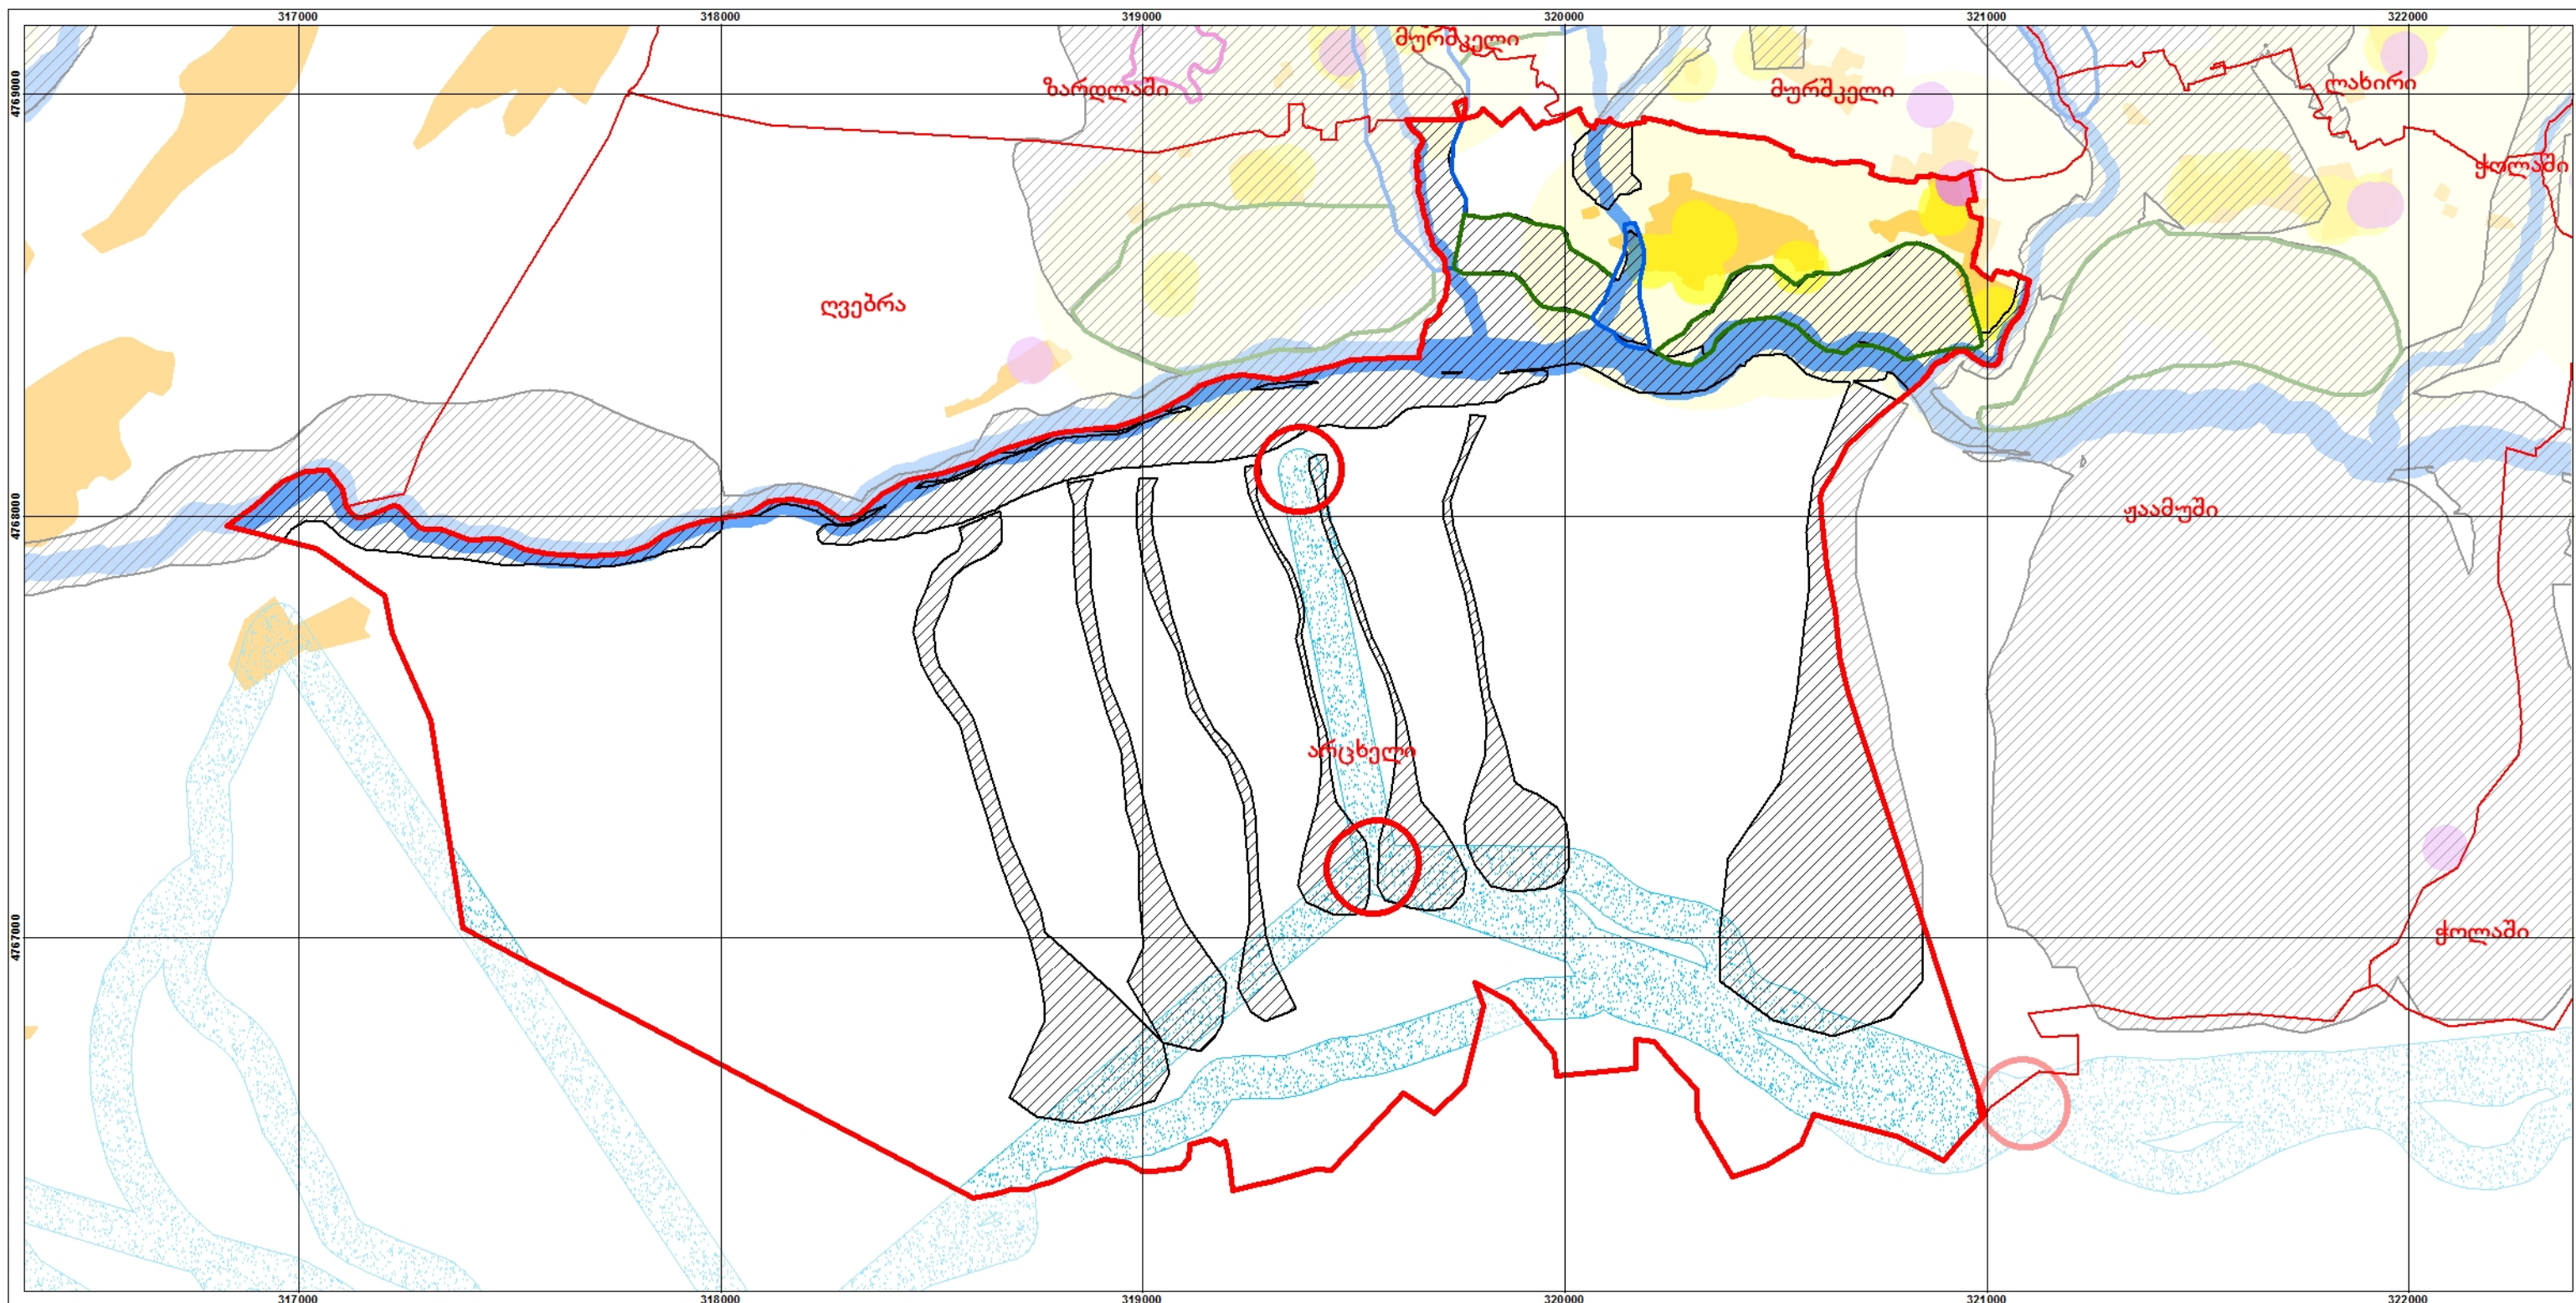

დამკვეთი:
საქართველოს ეკონომიკისა და მდგრადი განვითარების სამინისტრო

პროექტი:
მესტიის მუნიციპალიტეტისა და მულახის თემის სივრცით-ტერიტორიული დაგეგმვის დოკუმენტაცია

მულახის თემის სოფელ არცხელის განაშენიანების რეგულირების გეგმა და დასახლების ტერიტორიების გამოყენებისა და განაშენიანების რეგულირების წესები

პირობითი აღნიშვნა:

- საპროექტო სოფელი - არცხელი
- სოფელი
- სოფლის განაშენიანება
- შემზღუდვე ზონები
- სამთო-ბიო-სანიტარო-ტექნიკური ლინისივების არეალზე
- ბიო-სანიტარო
- სანიტარო-კონსტრუქციული ბიო (ტაქსიანება)
- გარემოს დამცავი ზონა 3 - (ტფ-3)
- მდინარის წყალდაცვითი ზოლი

კულტურული მემკვიდრეობის დამცავი ზონები:


- ძეგლების ფიზიკური დაცვის არეალი
- ძეგლების ეთნო-კულტურული დაცვის არეალი
- არქეოლოგიური ძეგლების ფიზიკური დაცვის არეალი
- სამთო-სარეკრეაციო ზონა
- განსაკუთრებული გეგმარებითი არეალი

ძეგლის ინდივიდუალური დამცავი ზონა შედგება შემდეგი არეალებისაგან:

- ძეგლის ფიზიკური დაცვის არეალი
- ძეგლის ეთნო-კულტურული დაცვის არეალი
- ძეგლის ფიზიკური დაცვის არეალი
- ძეგლის ეთნო-კულტურული დაცვის არეალი
- ძეგლის ფიზიკური დაცვის არეალი
- ძეგლის ეთნო-კულტურული დაცვის არეალი

მდინარის წყალდაცვითი ზოლის სიგანე აითვლება მდინარის კალაპოტის კიდედან ორივე მხარეს მეტრებში შემდეგი წესით:

- ა) 25 კილომეტრამდე სიგრძის მდინარისათვის — 10 მეტრი
- ბ) 50 კილომეტრამდე სიგრძის მდინარისათვის — 20 მეტრი
- გ) 75 კილომეტრამდე სიგრძის მდინარისათვის — 30 მეტრი
- დ) 75 კილომეტრზე მეტი სიგრძის მდინარისათვის — 50 მეტრი.

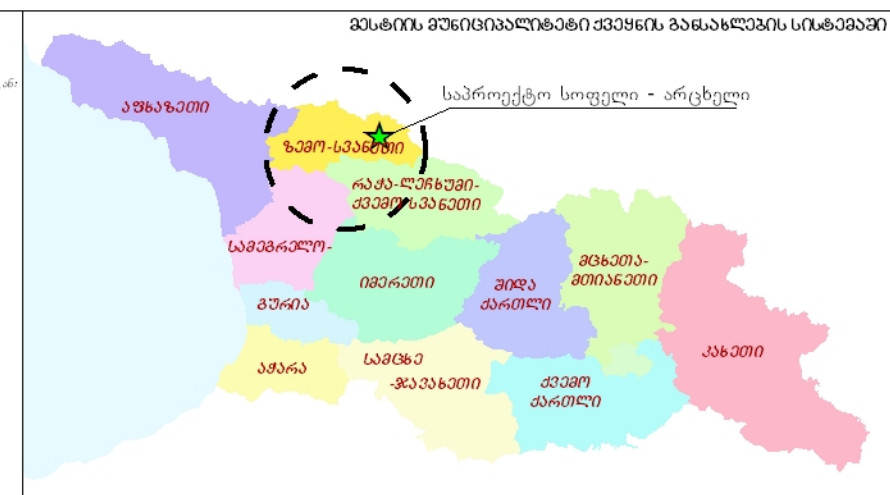

თარიღი:
18/01/2018


ფორმატი:
A3

მასშტაბი:
1:15,000
1 სმ = 150 მ

0 90 180 360 540 720 მ

შემსრულებელი:
შპს „გის და დ.ს. საკონსულტაციო ცენტრი გეოგრაფიკი“

გეოგრაფიკი

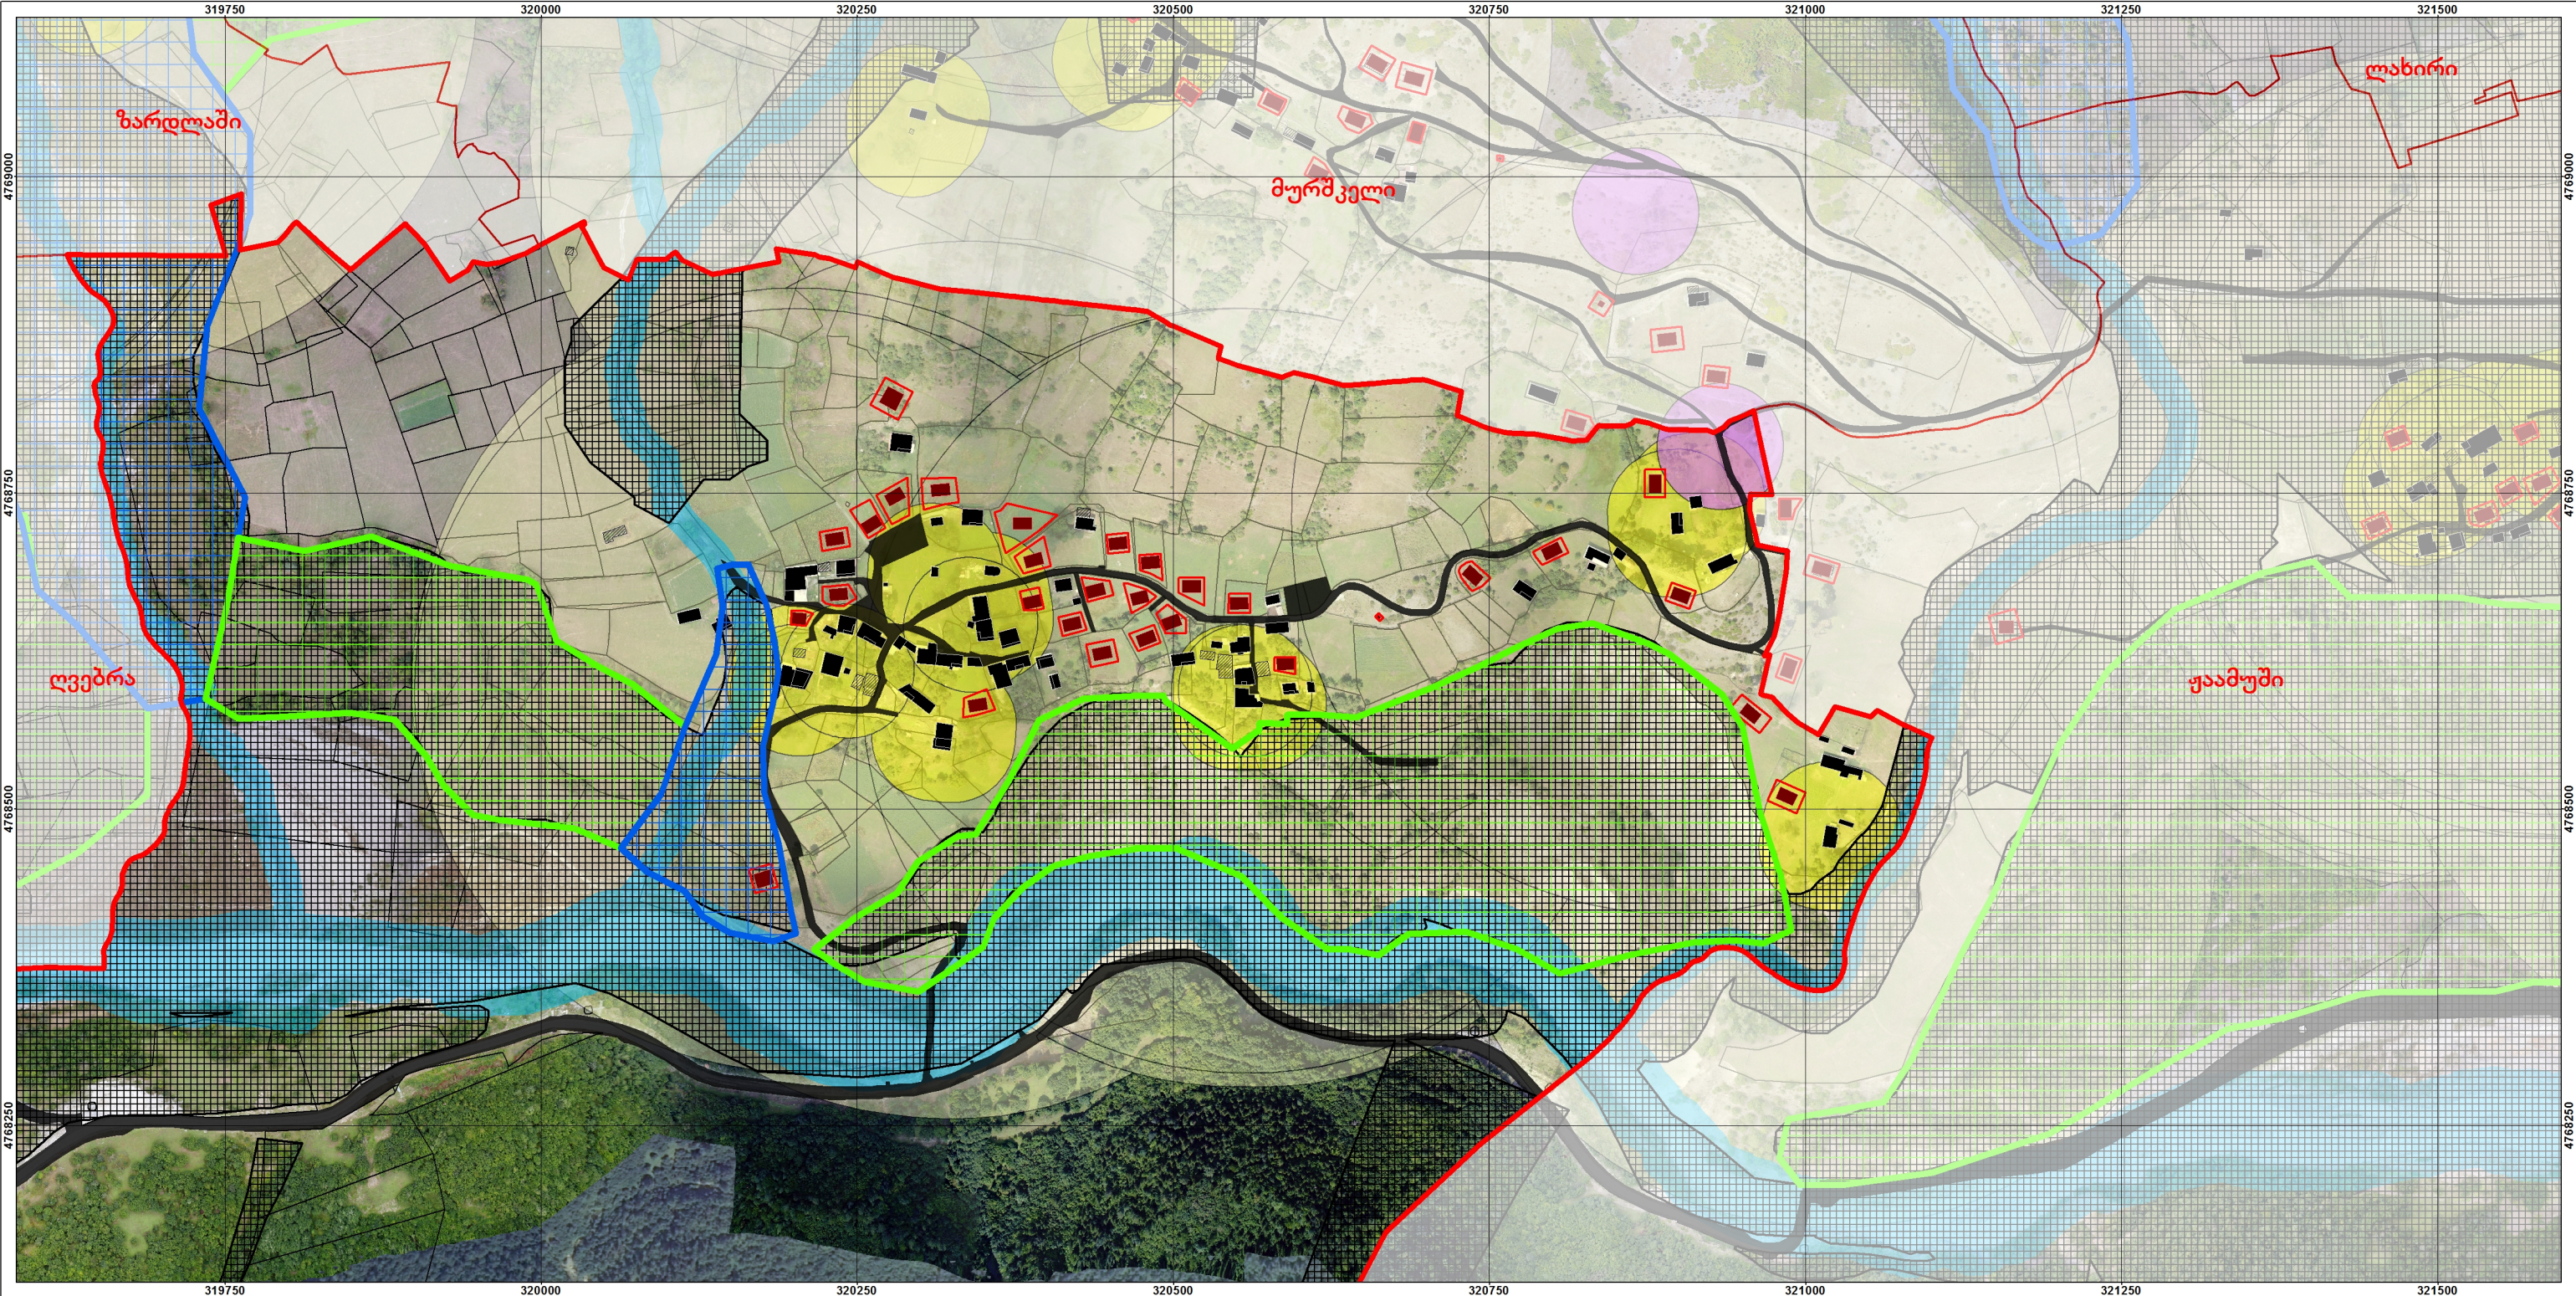

დამკვეთი:
საქართველოს ეკონომიკისა და მდგრადი განვითარების სამინისტრო

პროექტი:
მესტიის მუნიციპალიტეტისა და მულახის თემის სივრცით-ტერიტორიული დაგეგმვის დოკუმენტაცია

მულახის თემის სოფელ არცხელის განაშენიანების რეგულირების გეგმა და დასახლების ტერიტორიების გამოყენებისა და განაშენიანების რეგულირების წესები

პირობითი აღნიშვნები:

საპროექტო სოფელი - არცხელი	სოფელი	მინის ნაკვეთი	არსებული შენობა-ნაგებობა	ნაგებობა	ახალი შენობა-ნაგებობა
საპროექტო სოფელი - არცხელი	სოფელი	მინის ნაკვეთი	არსებული შენობა-ნაგებობა	ნაგებობა	ახალი შენობა-ნაგებობა

კულტურული მემკვიდრეობის დამცავი ზონები:

ძველების ფიზიკური დაცვის არეალი	ძველების ფიზიკური დაცვის არეალი	არქეოლოგიური ძეგლების ფიზიკური დაცვის არეალი
განაშენიანების რეგულირების ნითელი ზონი	სატრანსპორტო ზონა	

შემზღუდავი ზონები:

ბუნებრივი საფრთხეების ზონები	სამთო-ბიო-საინჟინრო-ტექნიკური	ლონისძიებების არეალი:
ბიო-საინჟინრო	ბიო (გატყინება)	გარემოს დამცავი ზონა 3 - (გდზ-3):
მდინარის წყალდაცვითი ზოლი		


ტექნიკური დამატებითი ინფორმაცია:

ტეგლის ინდივიდუალური დამცავი ზონა შედგება შემდეგი არეალებისაგან:
ტეგლის ფიზიკური დაცვის არეალი
ტეგლის ფიზიკური დაცვის არეალი
ტეგლის ფიზიკური დაცვის არეალი

ტეგლის ფიზიკური დაცვის არეალი:
300 მეტრის რადიუსით
ეროვნული მნიშვნელობის ძეგლებისათვის - 500 მეტრის რადიუსით
საერთაშორისო მნიშვნელობის ძეგლებისათვის - 1000 მეტრის რადიუსით.

მდინარის წყალდაცვითი ზოლის სიგანე აითვლება მდინარის კალაპოტის კიდედან ორივე მხარეს მეტრებში შემდეგი წესით:

ა) 25 კილომეტრამდე სიგრძის მდინარისათვის — 10 მეტრი;
ბ) 50 კილომეტრამდე სიგრძის მდინარისათვის — 20 მეტრი;
გ) 75 კილომეტრამდე სიგრძის მდინარისათვის — 30 მეტრი;
დ) 75 კილომეტრზე მეტი სიგრძის მდინარისათვის — 50 მეტრი.

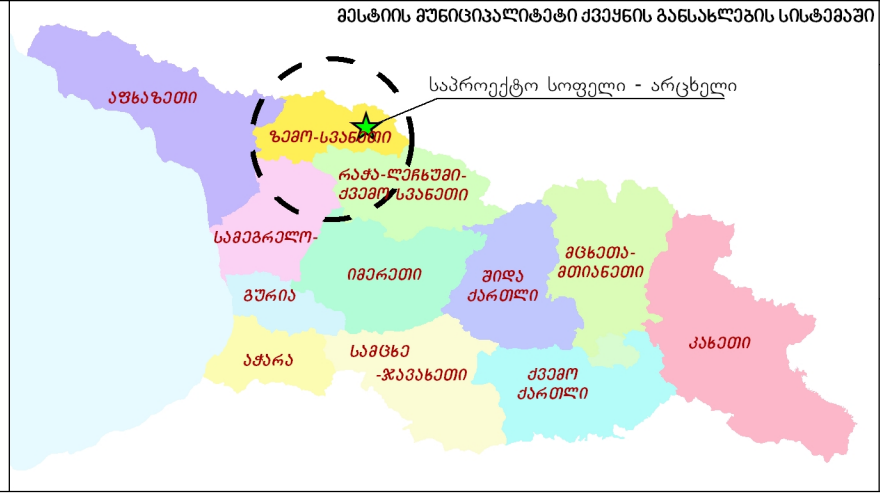


თარიღი: 18/01/2018	ფორმატი: A3
-----------------------	----------------

მასშტაბი:
1:5,000
1 სმ = 50 მ

0 30 60 120 180 240 მ

შემსრულებელი:
შპს „გის და დზ საკონსულტაციო ცენტრი გეოგრაფიკი“

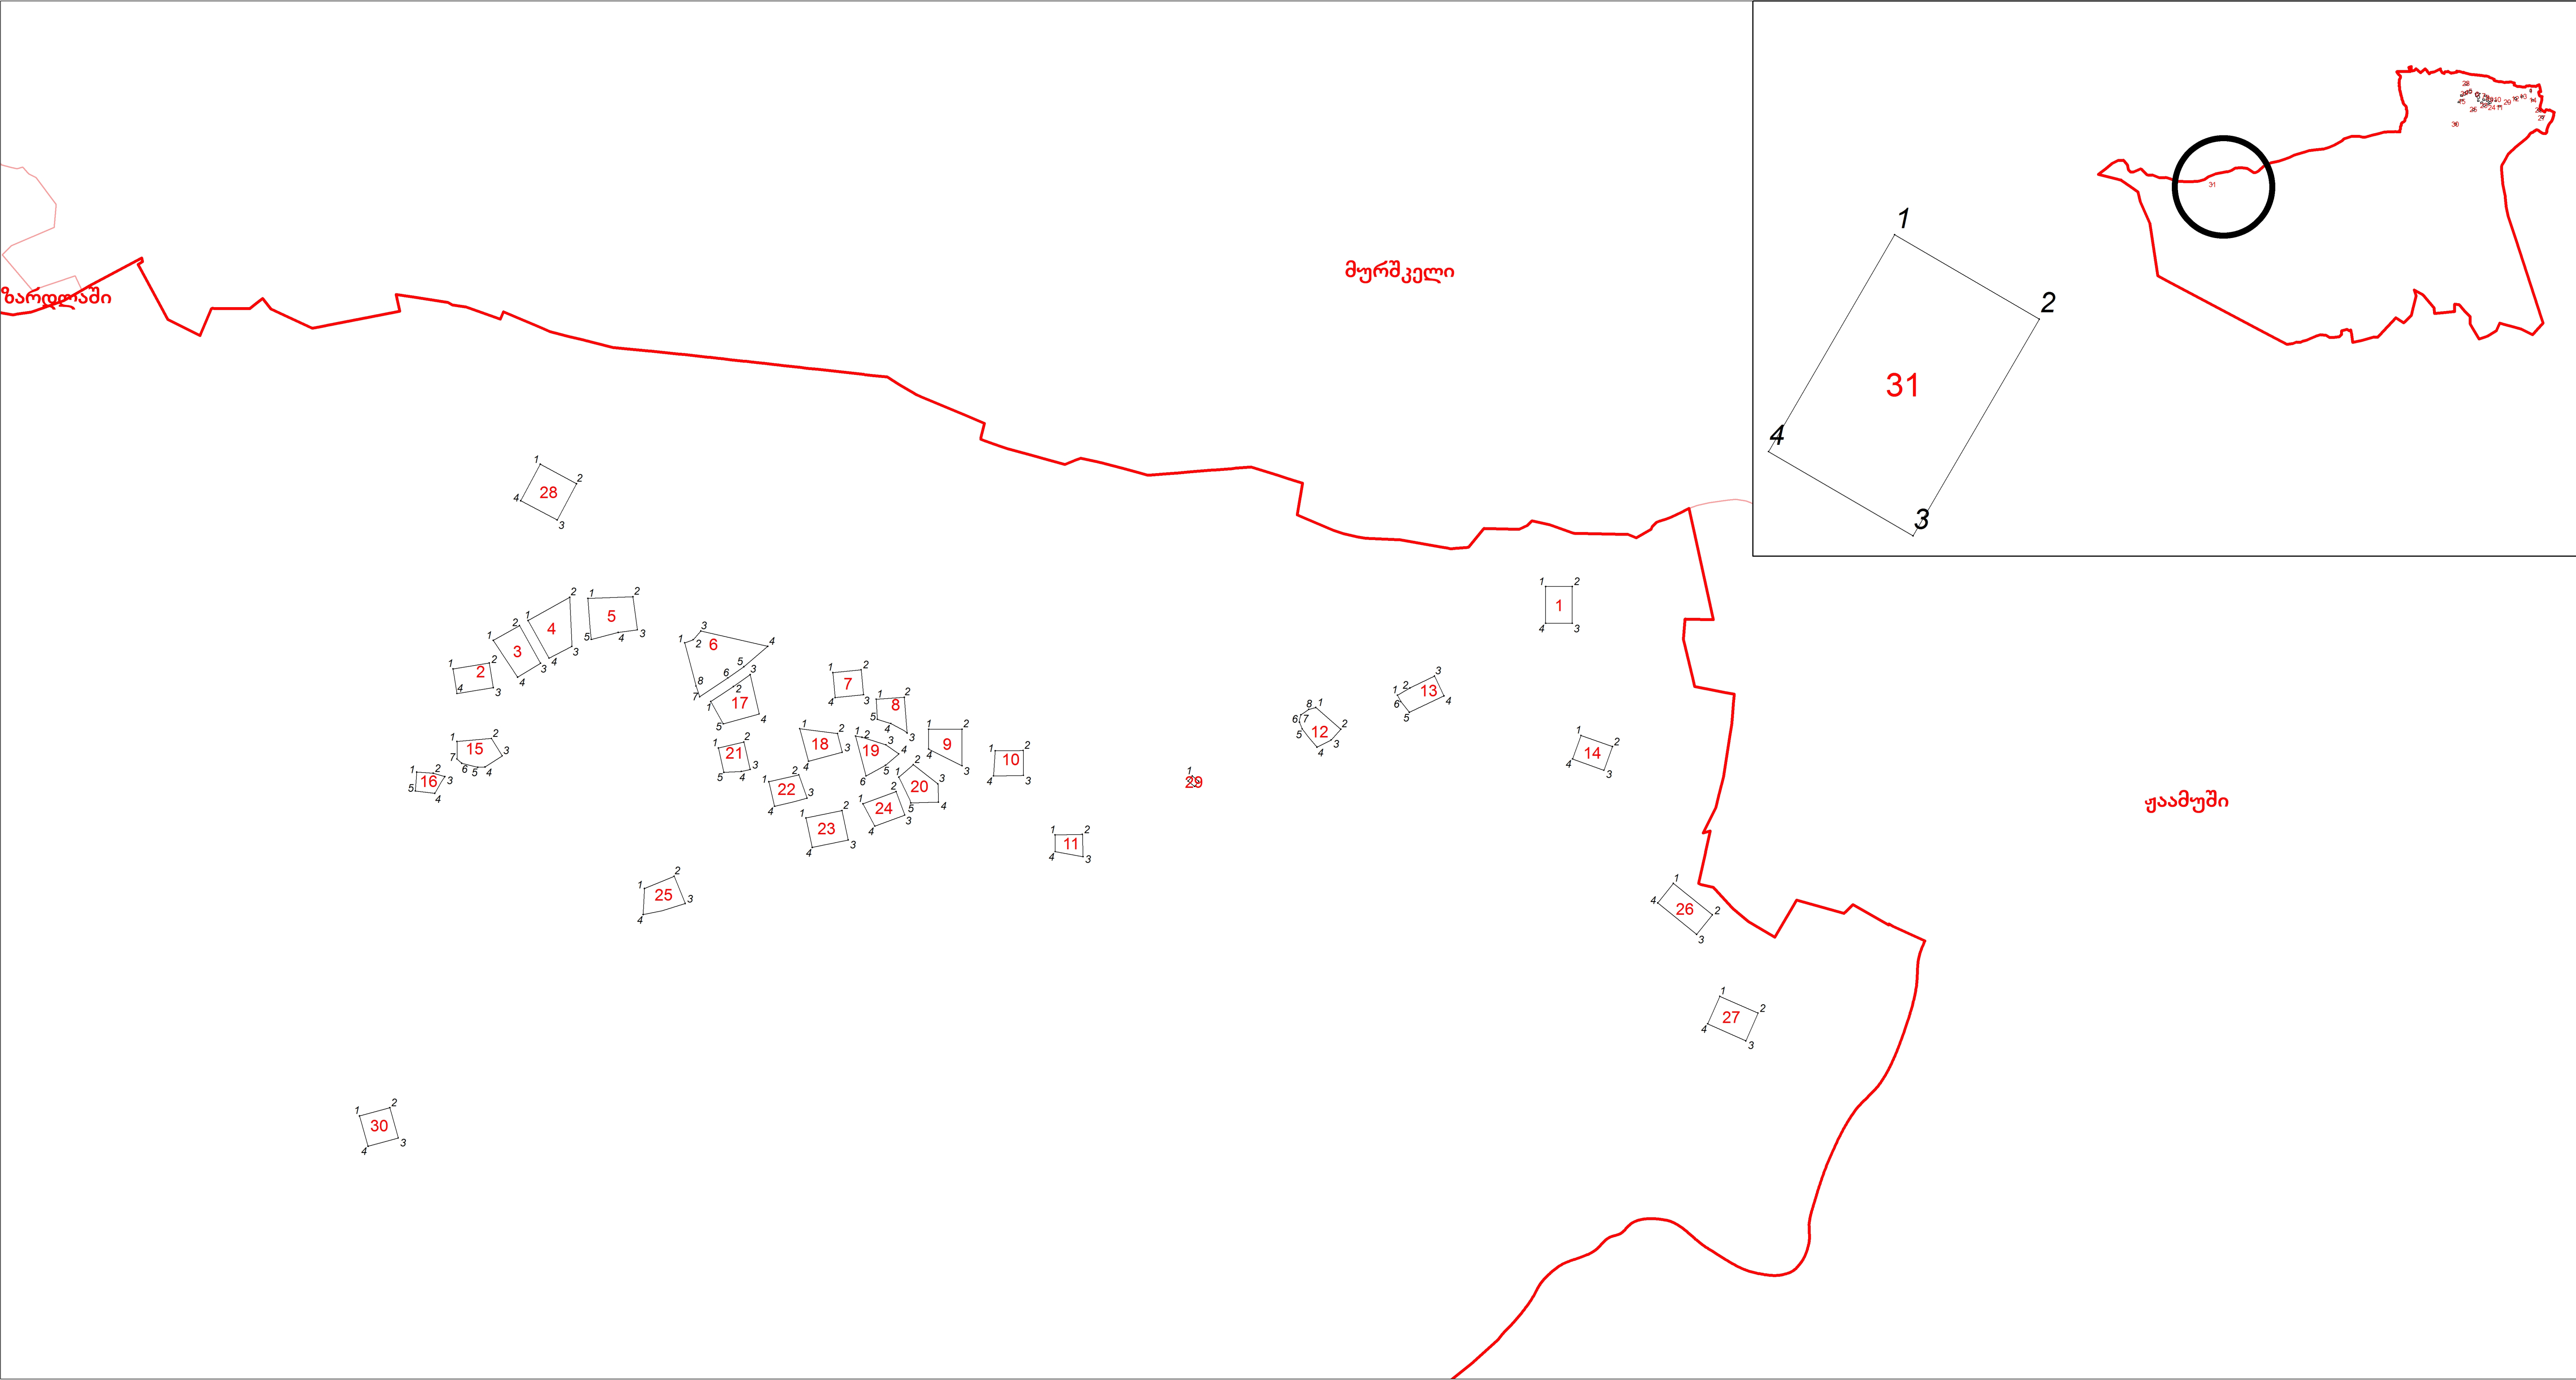


დამკვეთი: საქართველოს ეკონომიკისა და მდგრადი განვითარების სამინისტრო პროექტი: მესტიის მუნიციპალიტეტისა და მულახის თემის სივრცით-ტერიტორიული დაგეგმვის დოკუმენტაცია მულახის თემის სოფელ არცხელის განაშენიანების რეგულირების გეგმა და დასახლების ტერიტორიების გამოყენებისა და განაშენიანების რეგულირების ნესები	პირობითი აღნიშვნები: საპროექტო სოფელი - არცხელი სოფელი საპროექტო არეალი გარდატეხის ნერტილი	მესტიის მუნიციპალიტეტი ქვეყნის განსახლების სისტემაში	თარიღი: 18/01/2018 ფორმატი: 0.79x0.79 მასშტაბი: 1:2,000 1 სმ = 20 მ 02550100150200 მ შემსრულებელი: შპს „გის და დზ საკონსულტაციო ცენტრი გეოგრაფიკი“
--	---	---	---

#არეალი	#წერტილები	POINT_X	POINT_Y
1	1	320873.2439	4768768.578
	2	320889.2439	4768768.578
	3	320889.2439	4768746.578
	4	320873.2439	4768746.578
2	1	320220.1299	4768719.353
	2	320241.8353	4768722.941
	3	320244.2815	4768708.142
	4	320222.5761	4768704.554
3	1	320244.2465	4768736.418
	2	320259.9823	4768745.158
	3	320272.4487	4768722.713
	4	320258.8019	4768714.36
4	1	320265.0727	4768748.35
	2	320289.8971	4768762.231
	3	320291.2493	4768732.887
	4	320277.6617	4768725.684
5	1	320300.7461	4768761.448
	2	320327.7791	4768762.571
	3	320330.5009	4768742.757
	4	320318.9711	4768741.173
	5	320302.8417	4768736.853
6	1	320358.7053	4768734.838
	2	320363.8465	4768736.737
	3	320368.3879	4768741.974
	4	320408.2631	4768732.907
	5	320394.1039	4768720.703
	6	320384.4193	4768713.83
	7	320367.6415	4768702.776
	8	320365.4365	4768709.185
7	1	320447.2433	4768717.157
	2	320464.1631	4768718.806
	3	320465.6183	4768703.877
	4	320448.6985	4768702.228
8	1	320473.1097	4768701.125
	2	320490.0045	4768702.429
	3	320491.6533	4768681.068
	4	320482.0517	4768686.641
	5	320473.8213	4768689.146
9	1	320504.5599	4768683.335
	2	320524.5599	4768683.335
	3	320524.5599	4768661.335
	4	320504.5599	4768671.335
10	1	320544.3587	4768670.34
	2	320561.0699	4768670.57
	3	320561.2763	4768655.571
	4	320543.2781	4768655.324

11	1	320580.0527	4768620.025
	2	320596.5051	4768620.361
	3	320596.8409	4768607.081
	4	320580.2565	4768610.027
12	1	320736.0585	4768696.301
	2	320750.8251	4768683.329
	3	320745.1011	4768676.813
	4	320736.5953	4768672.667
	5	320727.8025	4768683.445
	6	320726.0805	4768687.438
	7	320726.9335	4768691.879
	8	320731.7523	4768695.099
13	1	320784.7729	4768703.602
	2	320792.2075	4768707.995
	3	320806.8983	4768715.026
	4	320812.5107	4768703.3
14	1	320791.8993	4768693.435
	2	320786.8311	4768699.883
	3	320894.4019	4768679.606
	4	320913.2277	4768672.854
15	1	320908.1637	4768658.734
	2	320913.2277	4768672.854
	3	320908.1637	4768658.734
	4	320889.3379	4768665.486
	1	320222.4996	4768675.994
	2	320243.2954	4768677.61
	3	320249.6862	4768667.271
	4	320239.4015	4768660.78
16	1	320198.4545	4768657.606
	2	320208.3849	4768656.931
	3	320215.2883	4768654.933
	4	320209.3385	4768644.927
17	1	320197.5981	4768646.352
	2	320374.2347	4768699.935
	3	320387.8071	4768708.877
	4	320397.8069	4768715.974
	5	320381.7541	4768686.539
18	1	320427.4843	4768683.603
	2	320449.9849	4768680.653
	3	320452.9207	4768669.544
	4	320432.6177	4768664.178
19	1	320460.7325	4768679.123
	2	320464.6717	4768678.573
	3	320478.9735	4768673.91
	4	320486.7765	4768668.512
	5	320478.6871	4768661.735
	6	320467.0237	4768655.317
20	1	320486.6847	4768654.717
	2	320495.4353	4768662.049
	3	320510.0805	4768650.654
	4	320510.4495	4768639.785
	5	320493.8873	4768639.223

21	1	320378.8329	4768672.122
	2	320394.0765	4768675.651
	3	320397.8871	4768659.19
	4	320392.5365	4768657.952
22	1	320382.0779	4768657.477
	2	320409.0073	4768651.871
	3	320426.9301	4768656.029
	4	320431.7777	4768642.091
23	1	320412.3973	4768637.259
	2	320431.1833	4768630.205
	3	320452.7273	4768634.661
	4	320456.3735	4768617.034
24	1	320434.8295	4768612.578
	2	320465.2043	4768638.681
	3	320485.0051	4768645.976
	4	320490.1907	4768631.901
25	1	320472.3867	4768625.342
	2	320334.6829	4768588.154
	3	320352.4093	4768595.348
	4	320359.0201	4768579.058
26	1	320333.8745	4768572.569
	2	320949.7119	4768591.1
	3	320973.0605	4768572.262
	4	320963.6417	4768560.588
27	1	320940.2933	4768579.425
	2	320977.4269	4768523.582
	3	321000.3237	4768513.545
	4	320993.0971	4768497.06
28	1	320970.2003	4768507.097
	2	320272.2969	4768841.682
	3	320294.0503	4768830.061
	4	320282.4293	4768808.308
29	1	320260.6759	4768819.929
	2	320662.2151	4768655.262
	3	320666.0527	4768652.056
	4	320663.4887	4768648.986
30	1	320659.6511	4768652.191
	2	320164.2605	4768452.124
	3	320182.3525	4768456.997
	4	320187.4663	4768438.905
31	1	320169.3743	4768434.031
	2	317900.9549	4767881.84
	3	317902.6833	4767880.833
	4	317901.1735	4767878.241
WGS 1984 UTM Zone 38N			

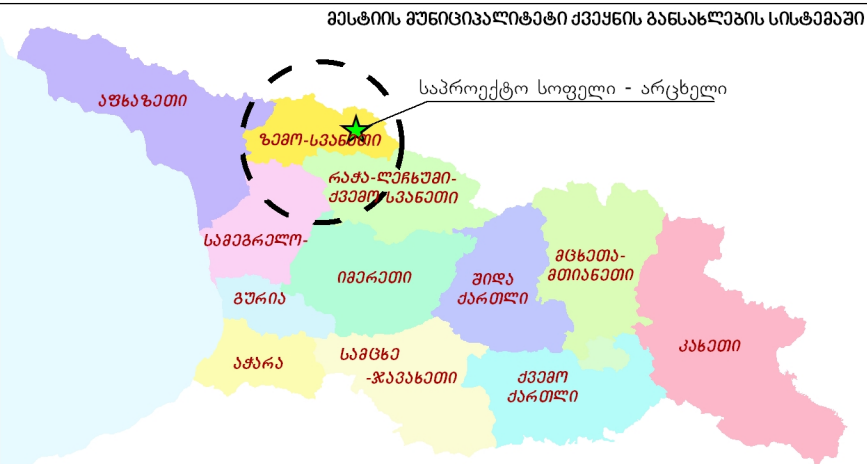


თარიღი:
18/01/2018

ფორმატი:
A3


შემსრულებელი:

შპს „გის და დ ზ საკონსულტაციო ცენტრი გეოგრაფიკი“



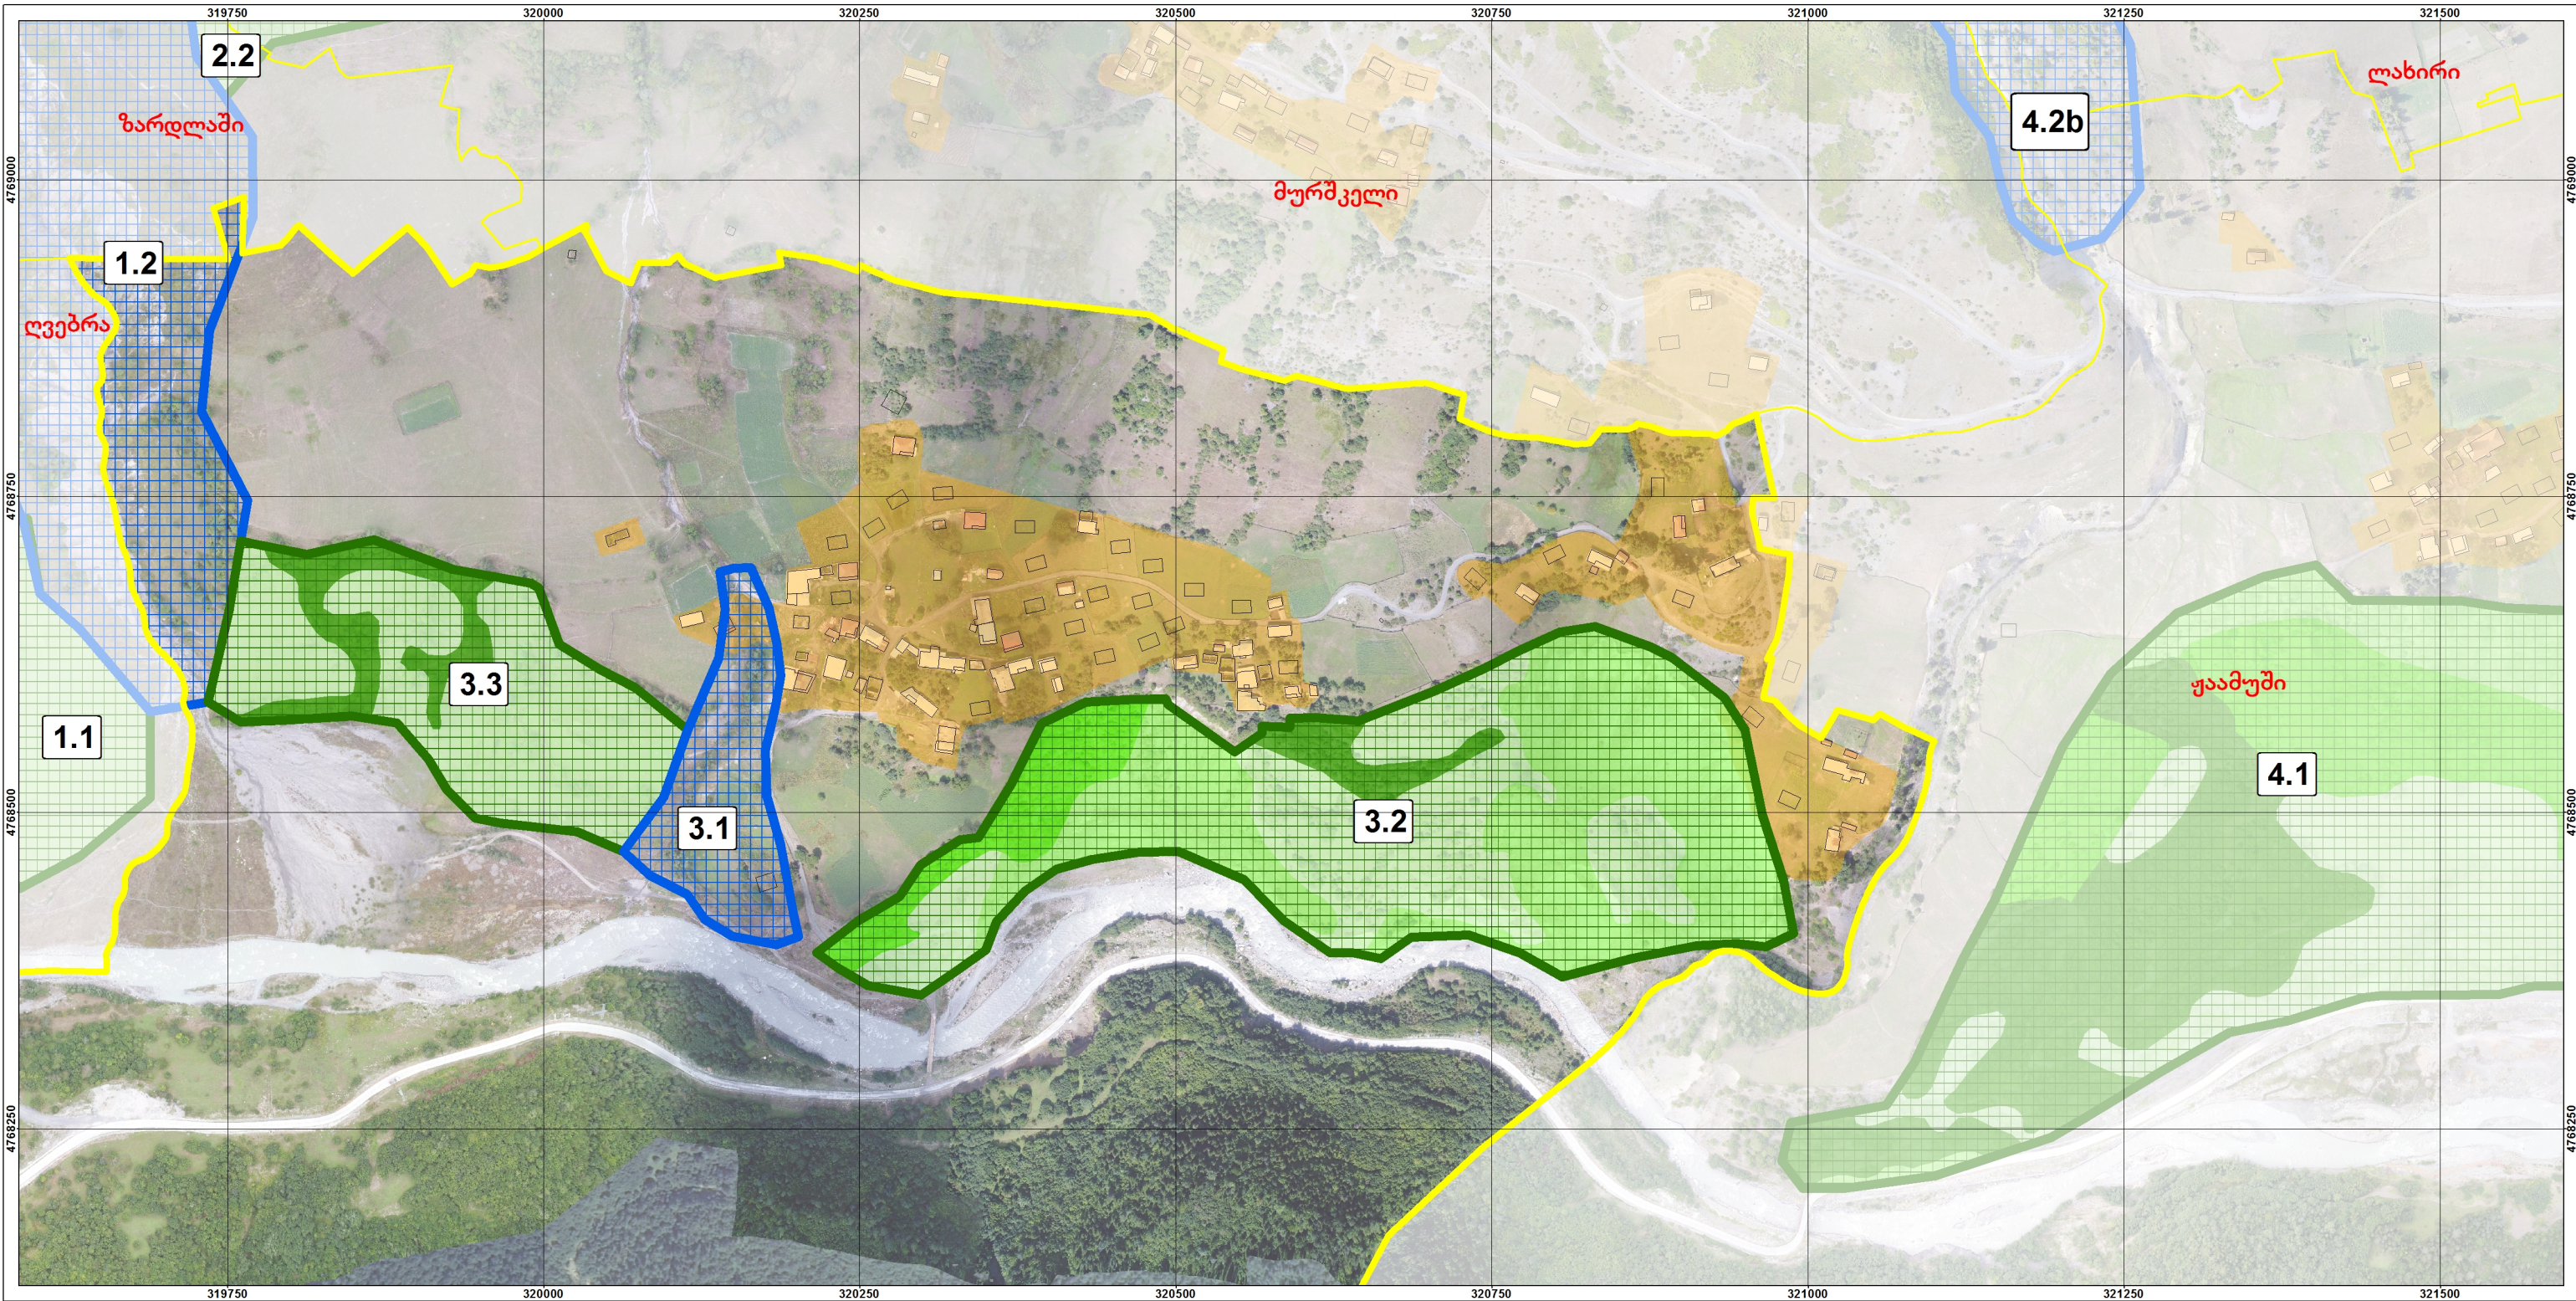

დაბეჭდვა: საქართველოს ეკონომიკისა და მდგრადი განვითარების სამინისტრო პროექტი: მესტიის მუნიციპალიტეტისა და მუღაბის თემის სივრცით-ტერიტორიული დაგეგმვის დოკუმენტაცია მუღაბის თემის სოფელ არცხელის განაშენიანების რეგულირების გეგმა და დასახლების ტერიტორიების გამოყენებისა და განაშენიანების რეგულირების წესები	პროექტის აღნიშვნა: - საპროექტო სოფელი - არცხელი - სოფელი - სოფლის განაშენიანება - შენიშვნა-ნაგებობა საინჟინრო-კონსტრუქციული, ბიოსაინჟინრო და ბიო (გატყიანების) ღონისძიებების არეალები: - ბიო-საინჟინრო - ბიო (გატყიანება) ტყის აღდგენის რეკომენდებული ღონისძიებები: - ტყის გაშენება დარგვით - ბალახების და მერქნიანი მცენარეების - ბუჩქნარების რეკონსტრუქცია - ბუნებრივი განახლების ხელისშეწყობა	მესტიის მუნიციპალიტეტის მუღაბის თემის განაშენიანების სისტემა	თარიღი: 18/01/2018 ფორმატი: A3 მასშტაბი: 1:5,000 1 სმ = 50 მ 0 0.030.06 0.12 0.18 0.24 კმ შემსრულებელი: შპს „გის და დზ საკონსულტაციო ცენტრი გეოგრაფიკი“ გეოგრაფიკი
--	--	---	--

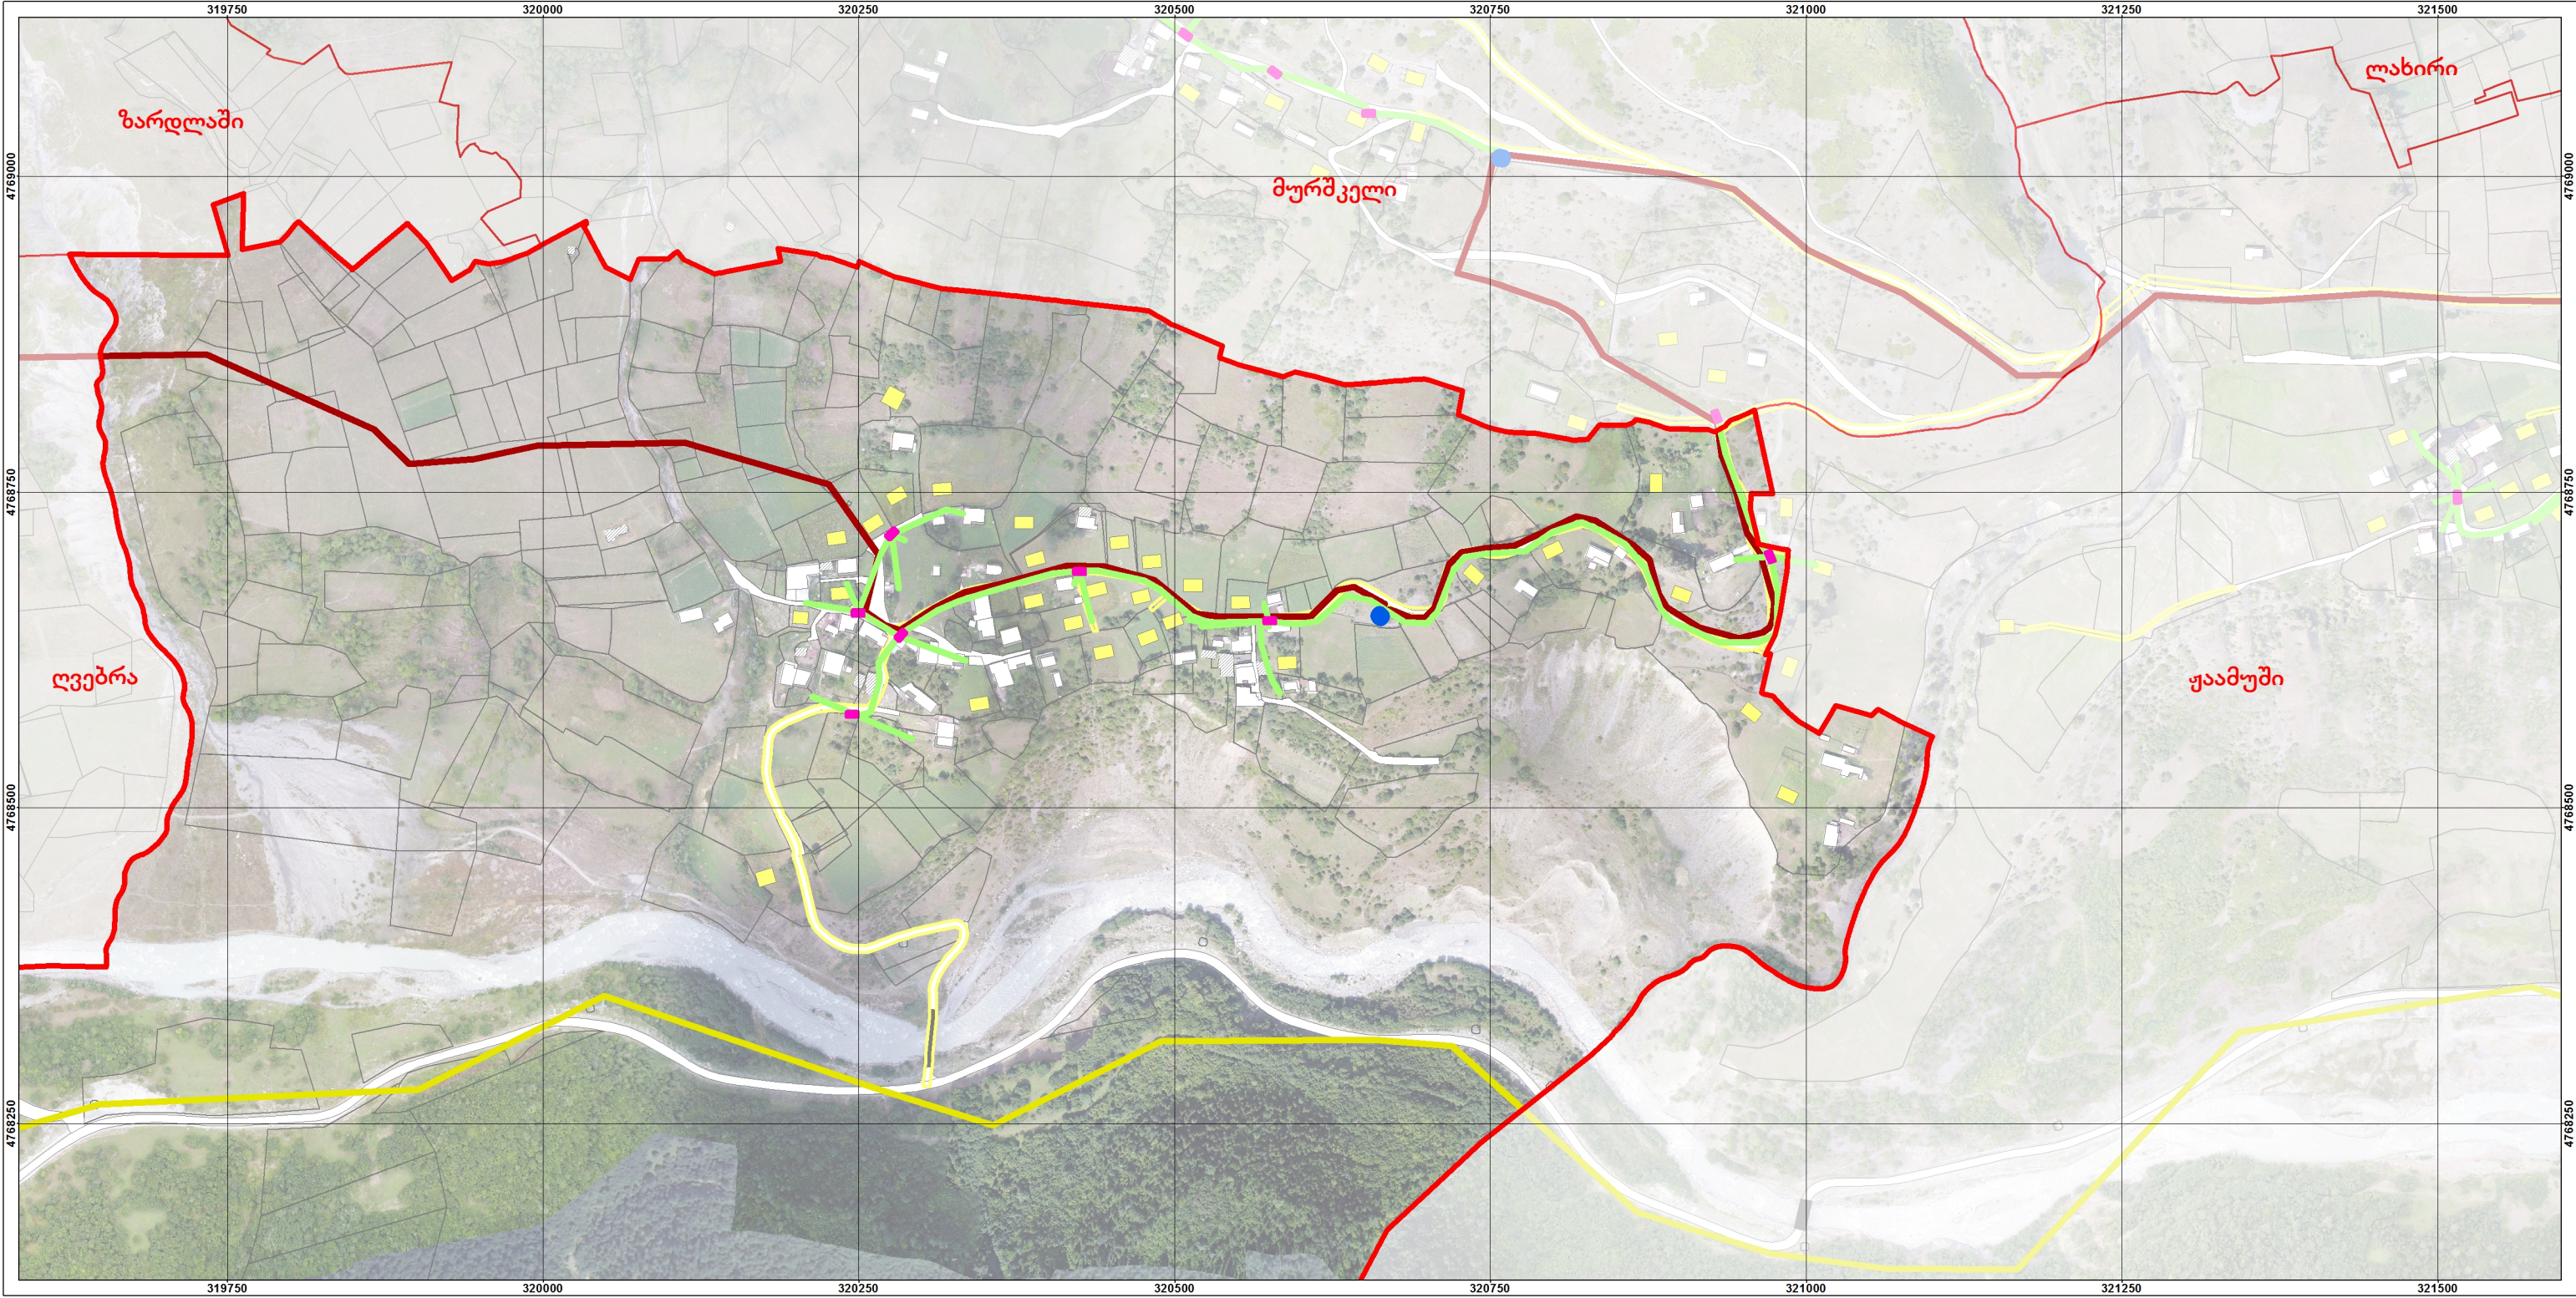

დაბეჭდვითი:
საქართველოს ეკონომიკისა და მდგრადი განვითარების სამინისტრო

პროექტი:
მესტიის მუნიციპალიტეტისა და მუღაზის თემის სივრცით-ტერიტორიული დაგეგმვის დოკუმენტაცია

მუღაზის თემის სოფელ არცხელის განაშენიანების რეგულირების გეგმა და დასახლების ტერიტორიების გამოყენებისა და განაშენიანების რეგულირების წესები

აპროპიტი ალნიშვნები:

საპროექტო სოფელი - არცხელი

სოფელი

გზა/ქუჩა

გზა-სამარხილე

ხიდი

საპროექტო გზა

არსებული შენობა

აივანი

ნაზღრევი

საპროექტო შენობა

მინის ნაკვეთი

ელექტრომომარაგების ძირითადი და ლოკალური ქსელი:

0,4 კვ ძაბვის საკაბელო ეგზ

10 კვ ძაბვის საკაბელო ეგზ

110 კვ ძაბვის საკაბელო ეგზ

მრიცხველის კარადა

სატრანსფორმატორო ქვესადგური

მესტიის მუნიციპალიტეტი მუღაზის განსახლების სისტემაში

საპროექტო სოფელი - არცხელი

აუზხაუთი

ზაფხუ-საბაში

რაბა-ლახუში-მუღაზის მუნიციპალიტეტში

სამეგრელო-ზემო-სვანეთი

გურია

იმერეთი

სამცხე-ჯავახეთი

ქვემო ქართლი

მცხეთა-მთიანეთი

შიდა ქართლი

კახეთი

აჭარა

თარიღი:
18/01/2018


ფორმატი:
A3

მასშტაბი:
1:5,000
1 სმ = 50 მ
0 30 60 120 180 240 მ

შემსრულებელი:
შპს „გის და დზ საკონსულტაციო ცენტრი გეოგრაფიკი“

გეოგრაფიკი

საქართველოს საგარეო ურთიერთობების სამსახური

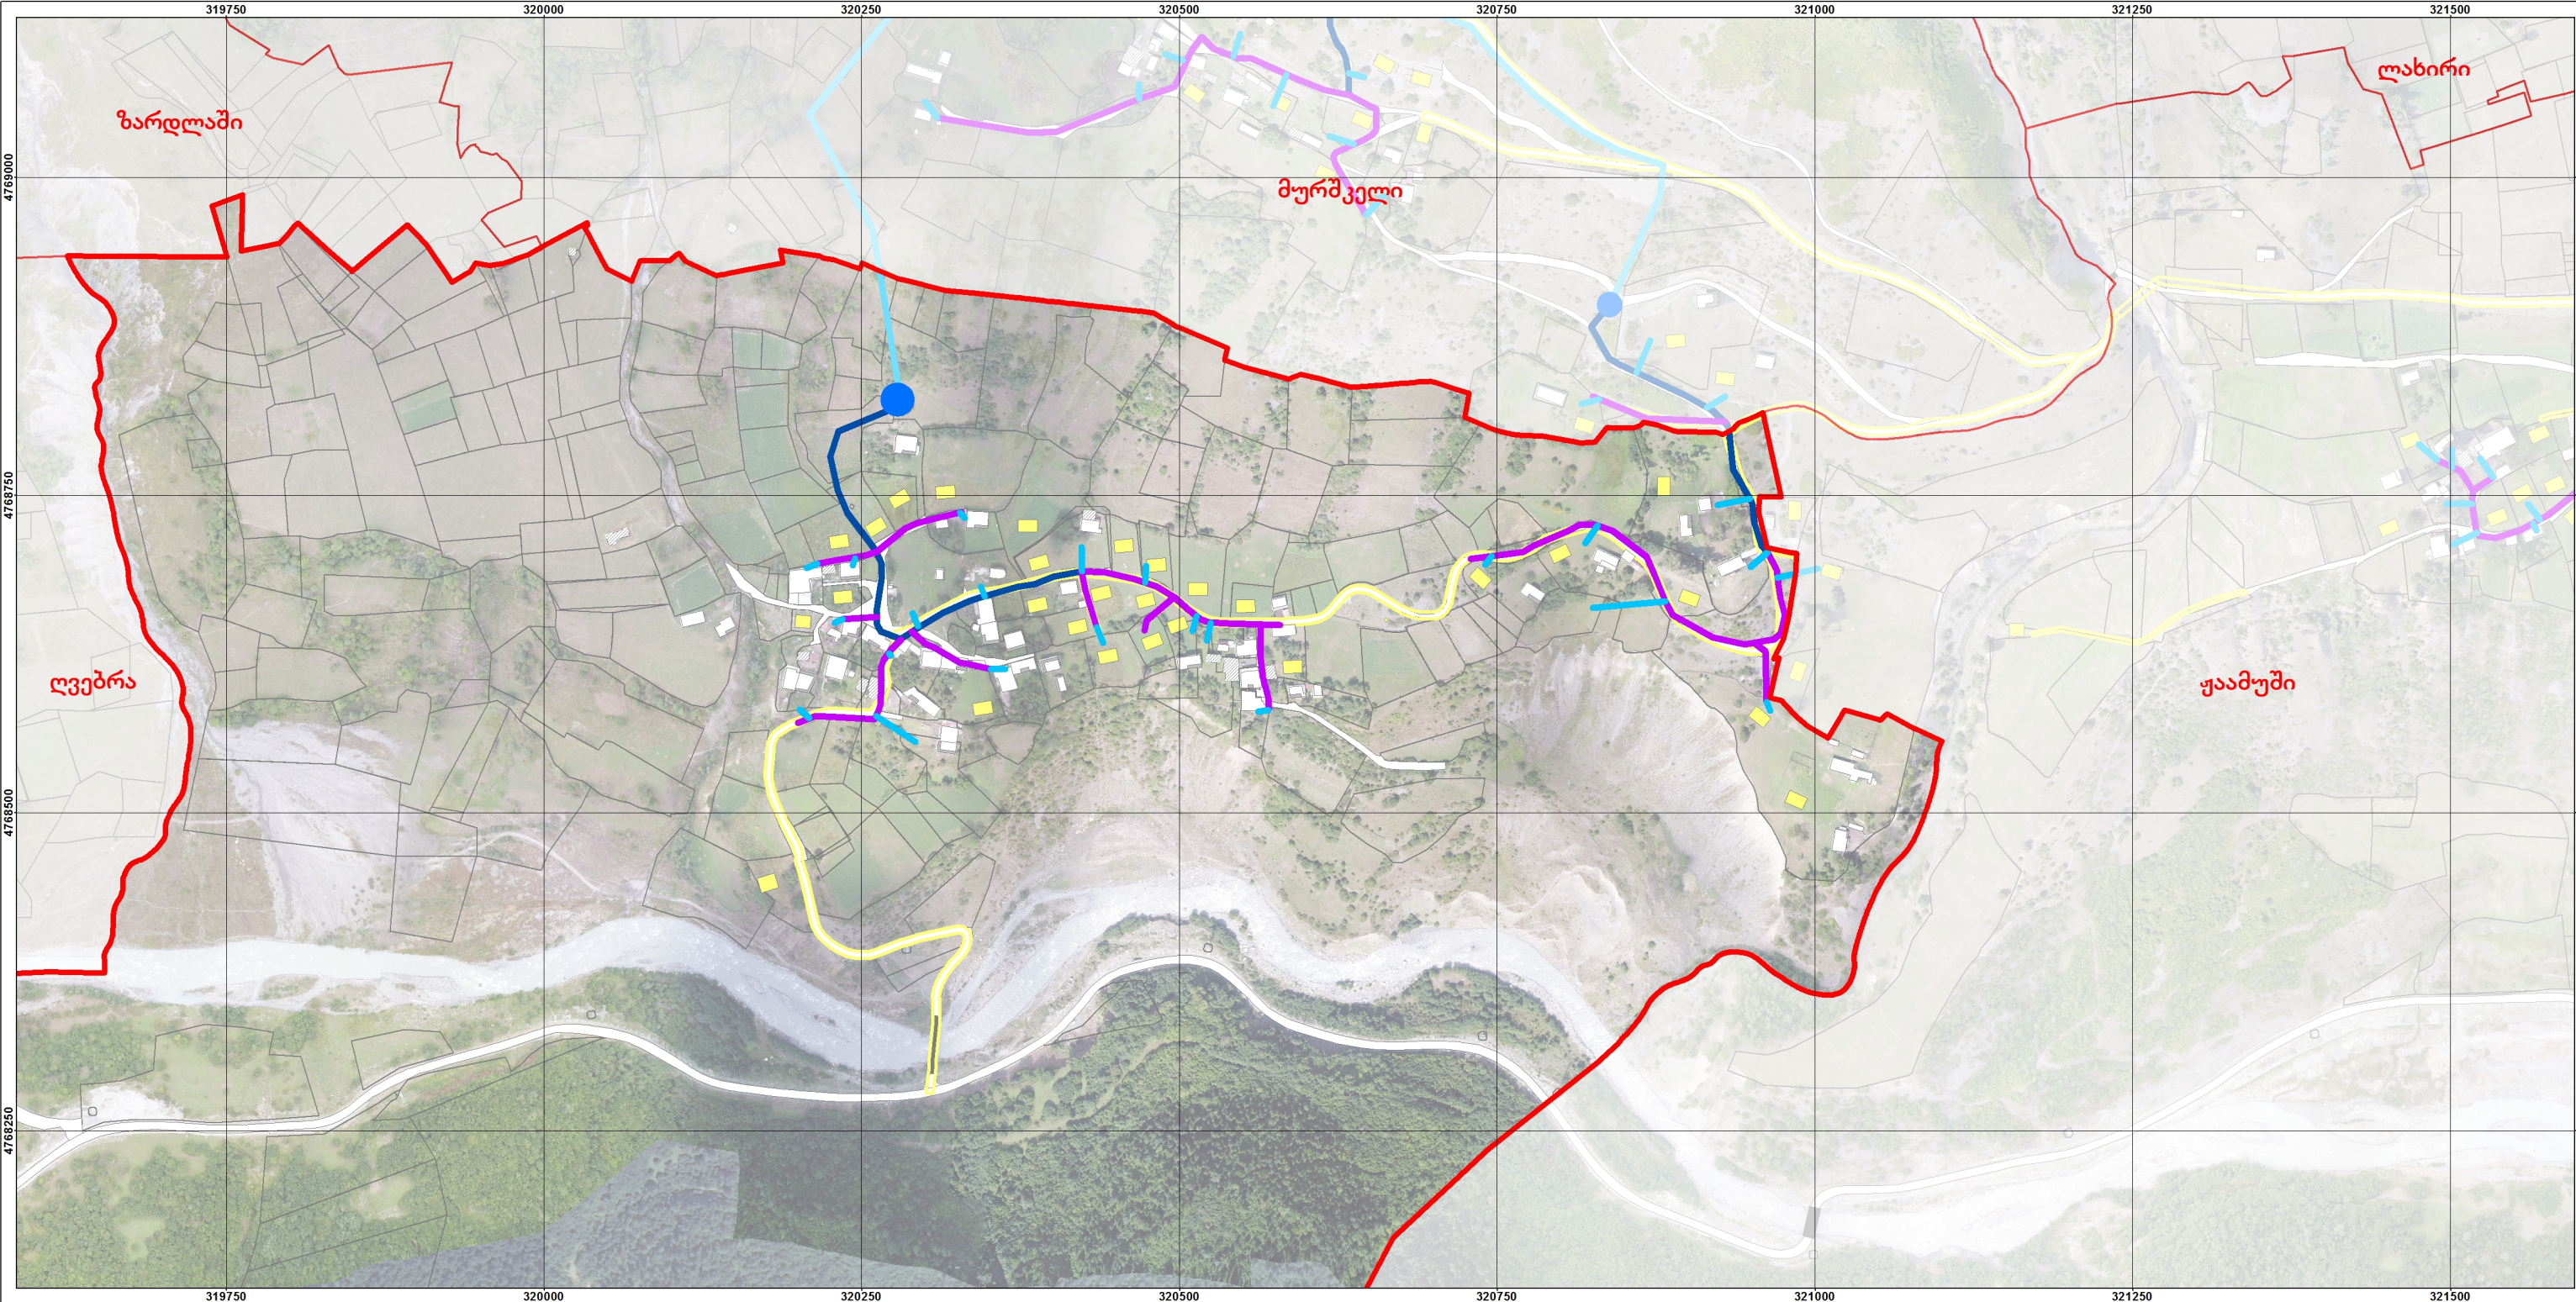

დამკვეთი:
საქართველოს ეკონომიკისა და მდგრადი განვითარების სამინისტრო

პროექტი:
მესტიის მუნიციპალიტეტისა და მუღაზის თემის სივრცით-ტერიტორიული დაგეგმვის დოკუმენტაცია


მუღაზის თემის სოფელ არცხელის განაშენიანების რეგულირების გეგმა და დასახლების ტერიტორიების გამოყენებისა და განაშენიანების რეგულირების წესები

პირობითი აღნიშვნები:

- საპროექტო სოფელი - არცხელი
- სოფელი
- გზა/ქუჩა
- გზა-სამარხილე
- ხიდი
- საპროექტო გზა
- ნანგრევები
- აივანი
- არსებული შენობა
- საპროექტო შენობა
- მიწის ნაკვეთი

წყალსადენის ძირითადი და ლოკალური ქსელი:

- D=25 მმ წყალმომარაგების მილი (მოსახლის დაერთება)
- D=32-63 მმ წყალმომარაგების მილი
- D=75-125 მმ წყალმომარაგების მილი
- D=110-250 მმ წყლის მაგისტრალური მილსადენი
- წყლის სამარაგო რეზერვუარი

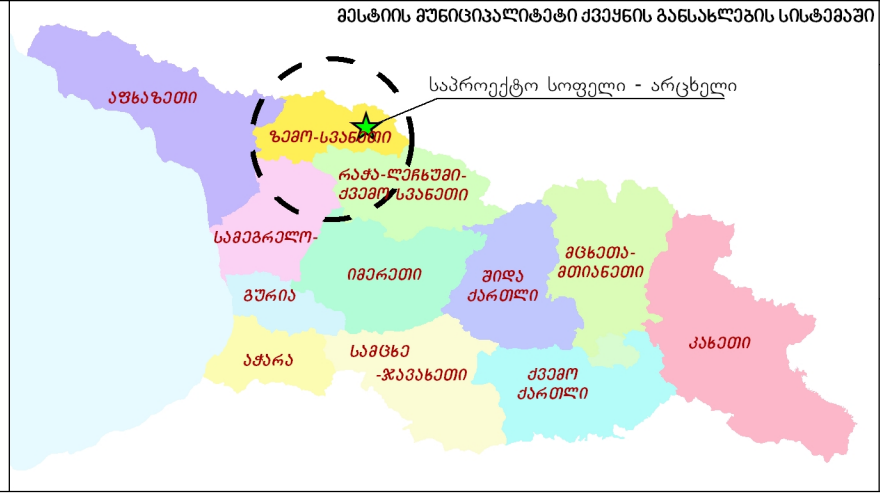

თარიღი: 18/01/2018


ფორმატი: A3

მასშტაბი:
1:5,000
1 სმ = 50 მ



0 30 60 120 180 240 მ


შემსრულებელი:
შპს „გის და დზ საკონსულტაციო ცენტრი გეოგრაფიკი“

გეოგრაფიკი

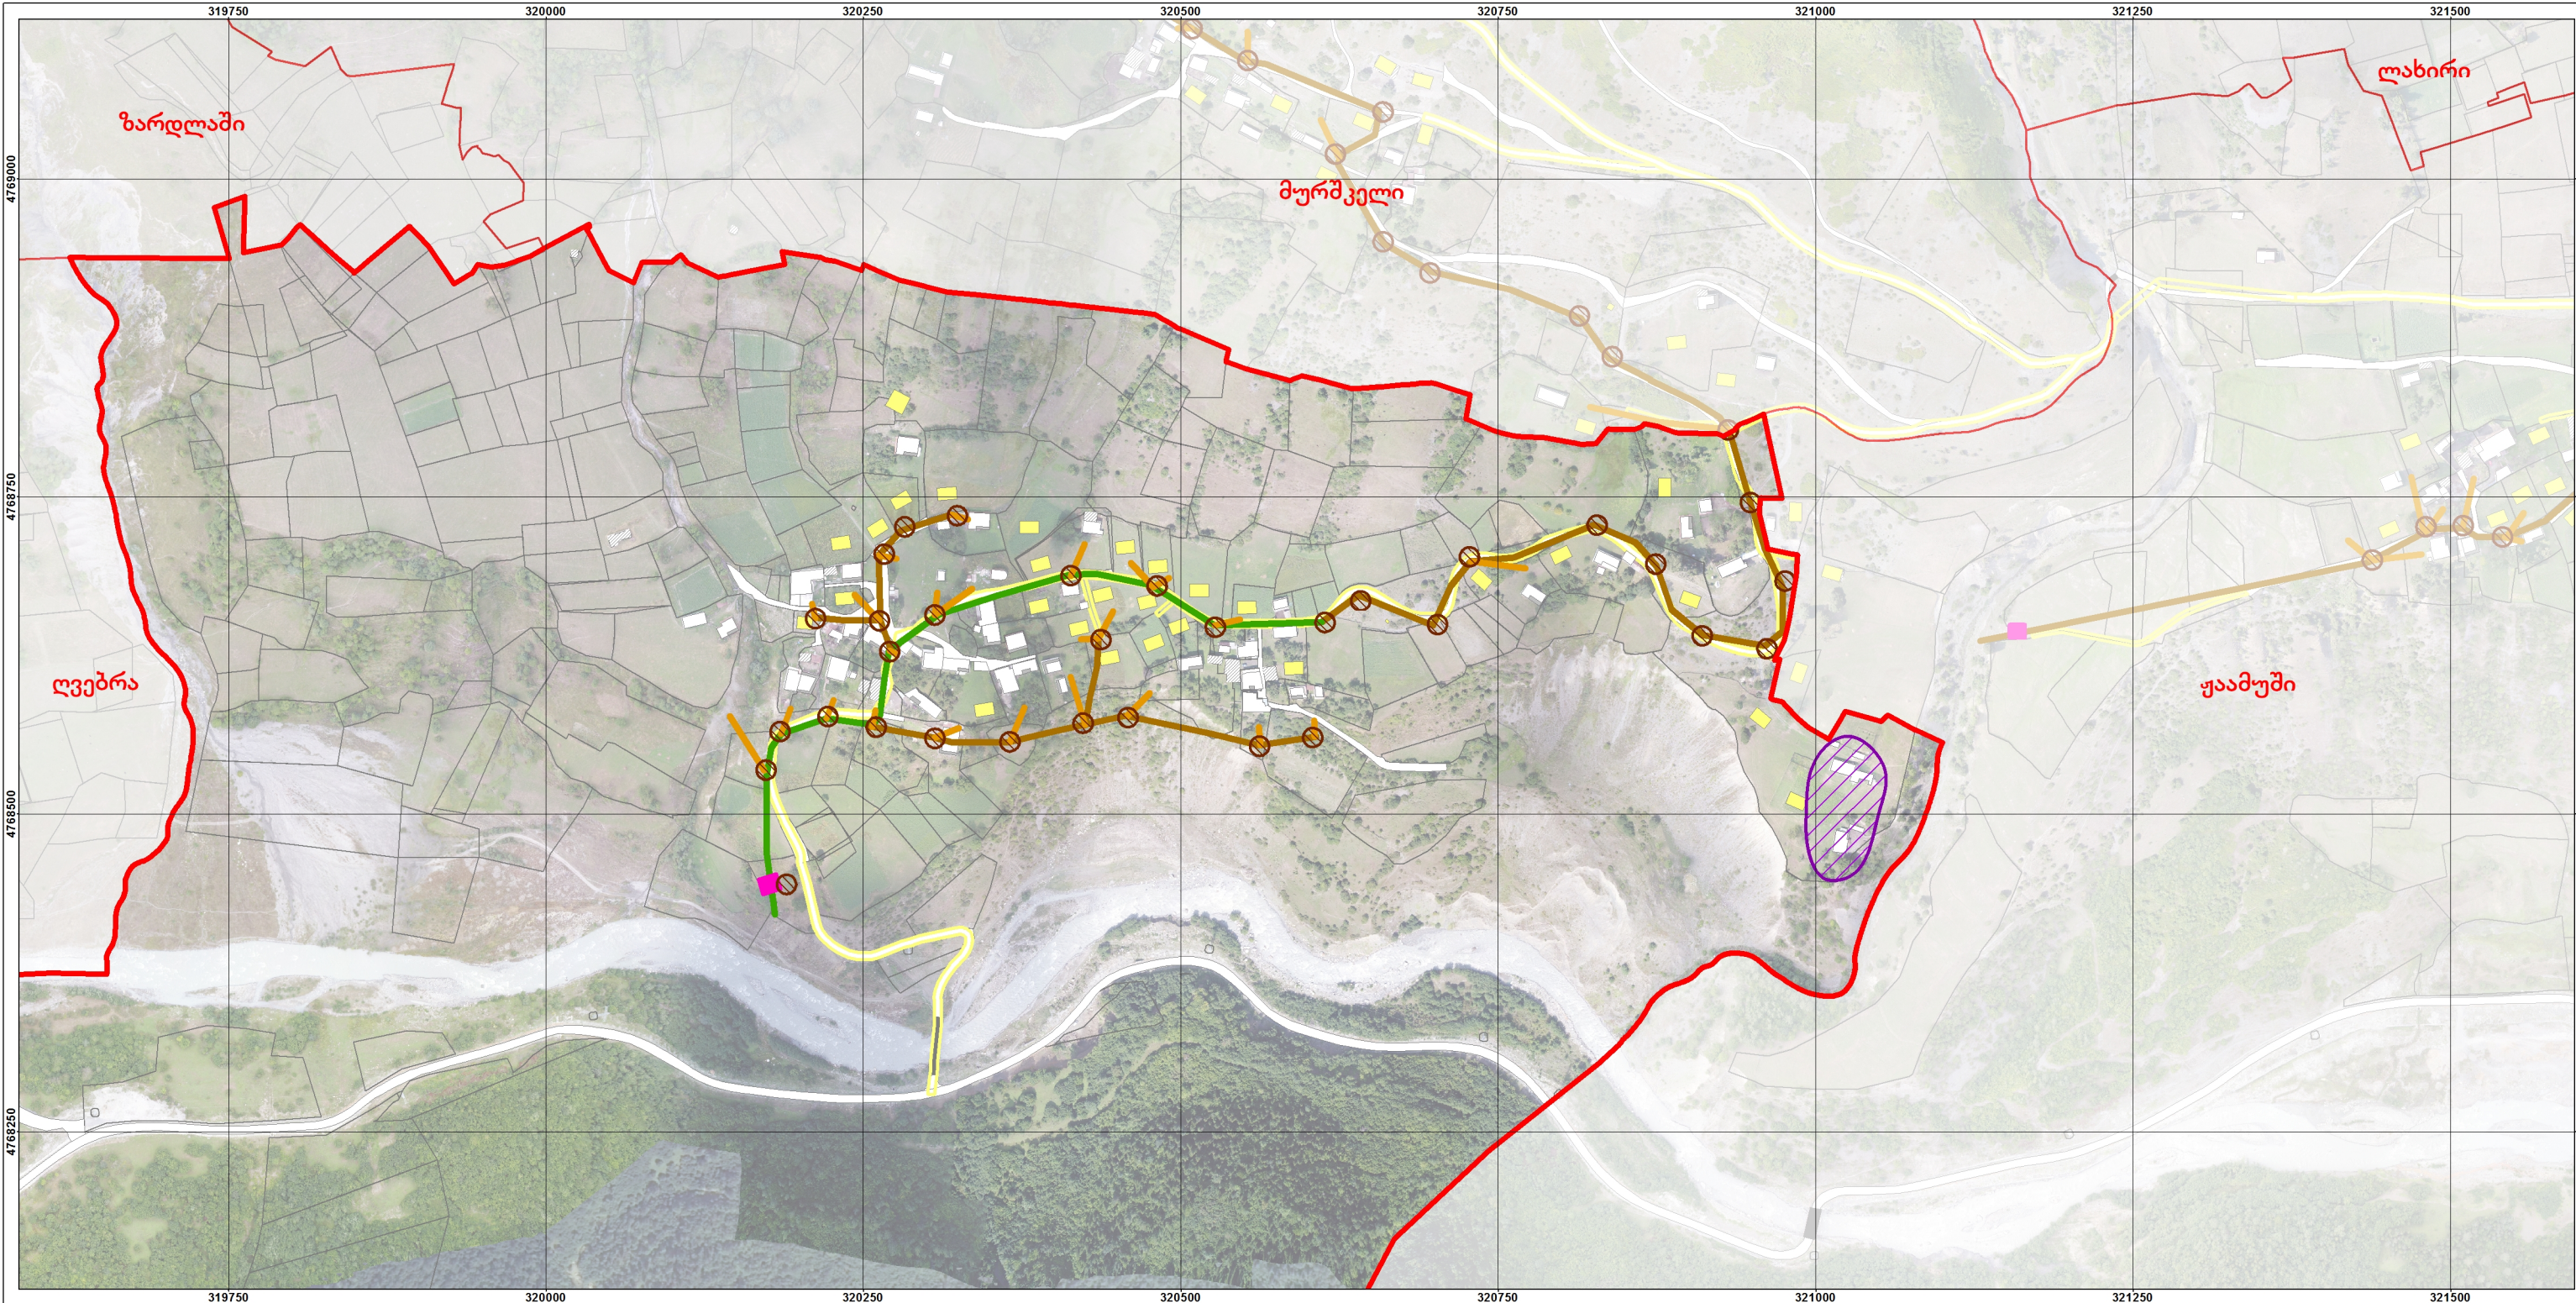

დაბეჭედი: საქართველოს ეკონომიკისა და მდგრადი განვითარების სამინისტრო პროექტი: მესტიის მუნიციპალიტეტისა და მუღაზის თემის სივრცით-ტერიტორიული დაგეგმვის დოკუმენტაცია მუღაზის თემის სოფელ არცხელის განაშენიანების რეგულირების გეგმა და დასახლების ტერიტორიების გამოყენებისა და განაშენიანების რეგულირების წესები	პროექტის აღნიშვნა: - საპროექტო სოფელი - არცხელი - სოფელი - გზა/ქუჩა - გზა-სამხარბილე - ხიდი - საპროექტო გზა - ნანგრევი - აივანი - არსებული შენობა - საპროექტო შენობა - მიწის ნაკვეთი საყოფაცხოვრებო წყალარინების ძირითადი და ლოკალური ქსელი: - D=100 მმ საკანალიზაციო მილი (მოსახლის დაერთება) - D=200 მმ საკანალიზაციო მილი - D=300 მმ საკანალიზაციო მილი - ინდივიდუალური საკანალიზაციო სისტემის არეალი - კანალიზაციის ბიოლოგიური გაწმენდი - კანალიზაციის სათვალთვალო ჭა	მესტიის მუნიციპალიტეტი მუღაზის განსახლების სისტემაში საპროექტო სოფელი - არცხელი	თარიღი: 18/01/2018 ფორმატი: A3 მასშტაბი: 1:5,000 1 სმ = 50 მ 0 30 60 120 180 240 მ შემსრულებელი: შპს „გის და დზ საკონსულტაციო ცენტრი გეოგრაფიკი“ გეოგრაფიკი
--	---	---	---

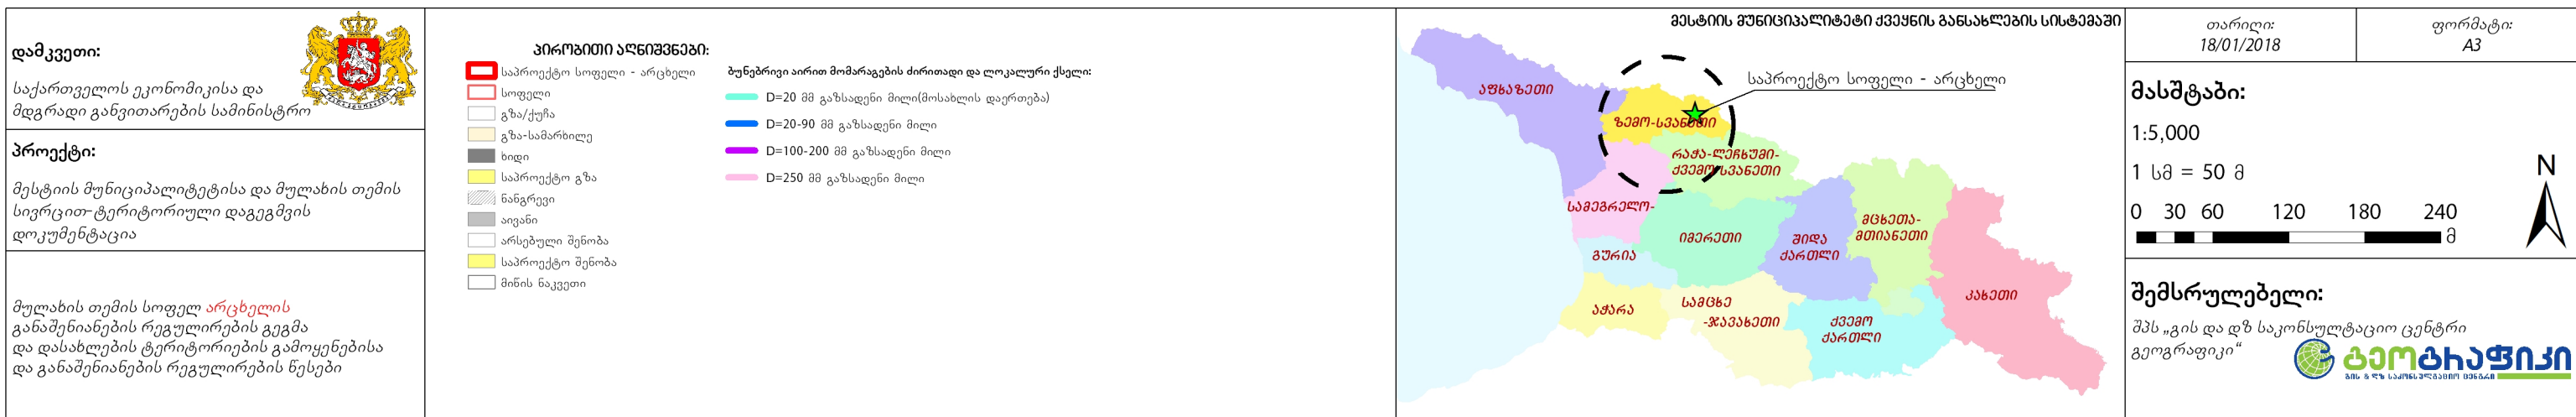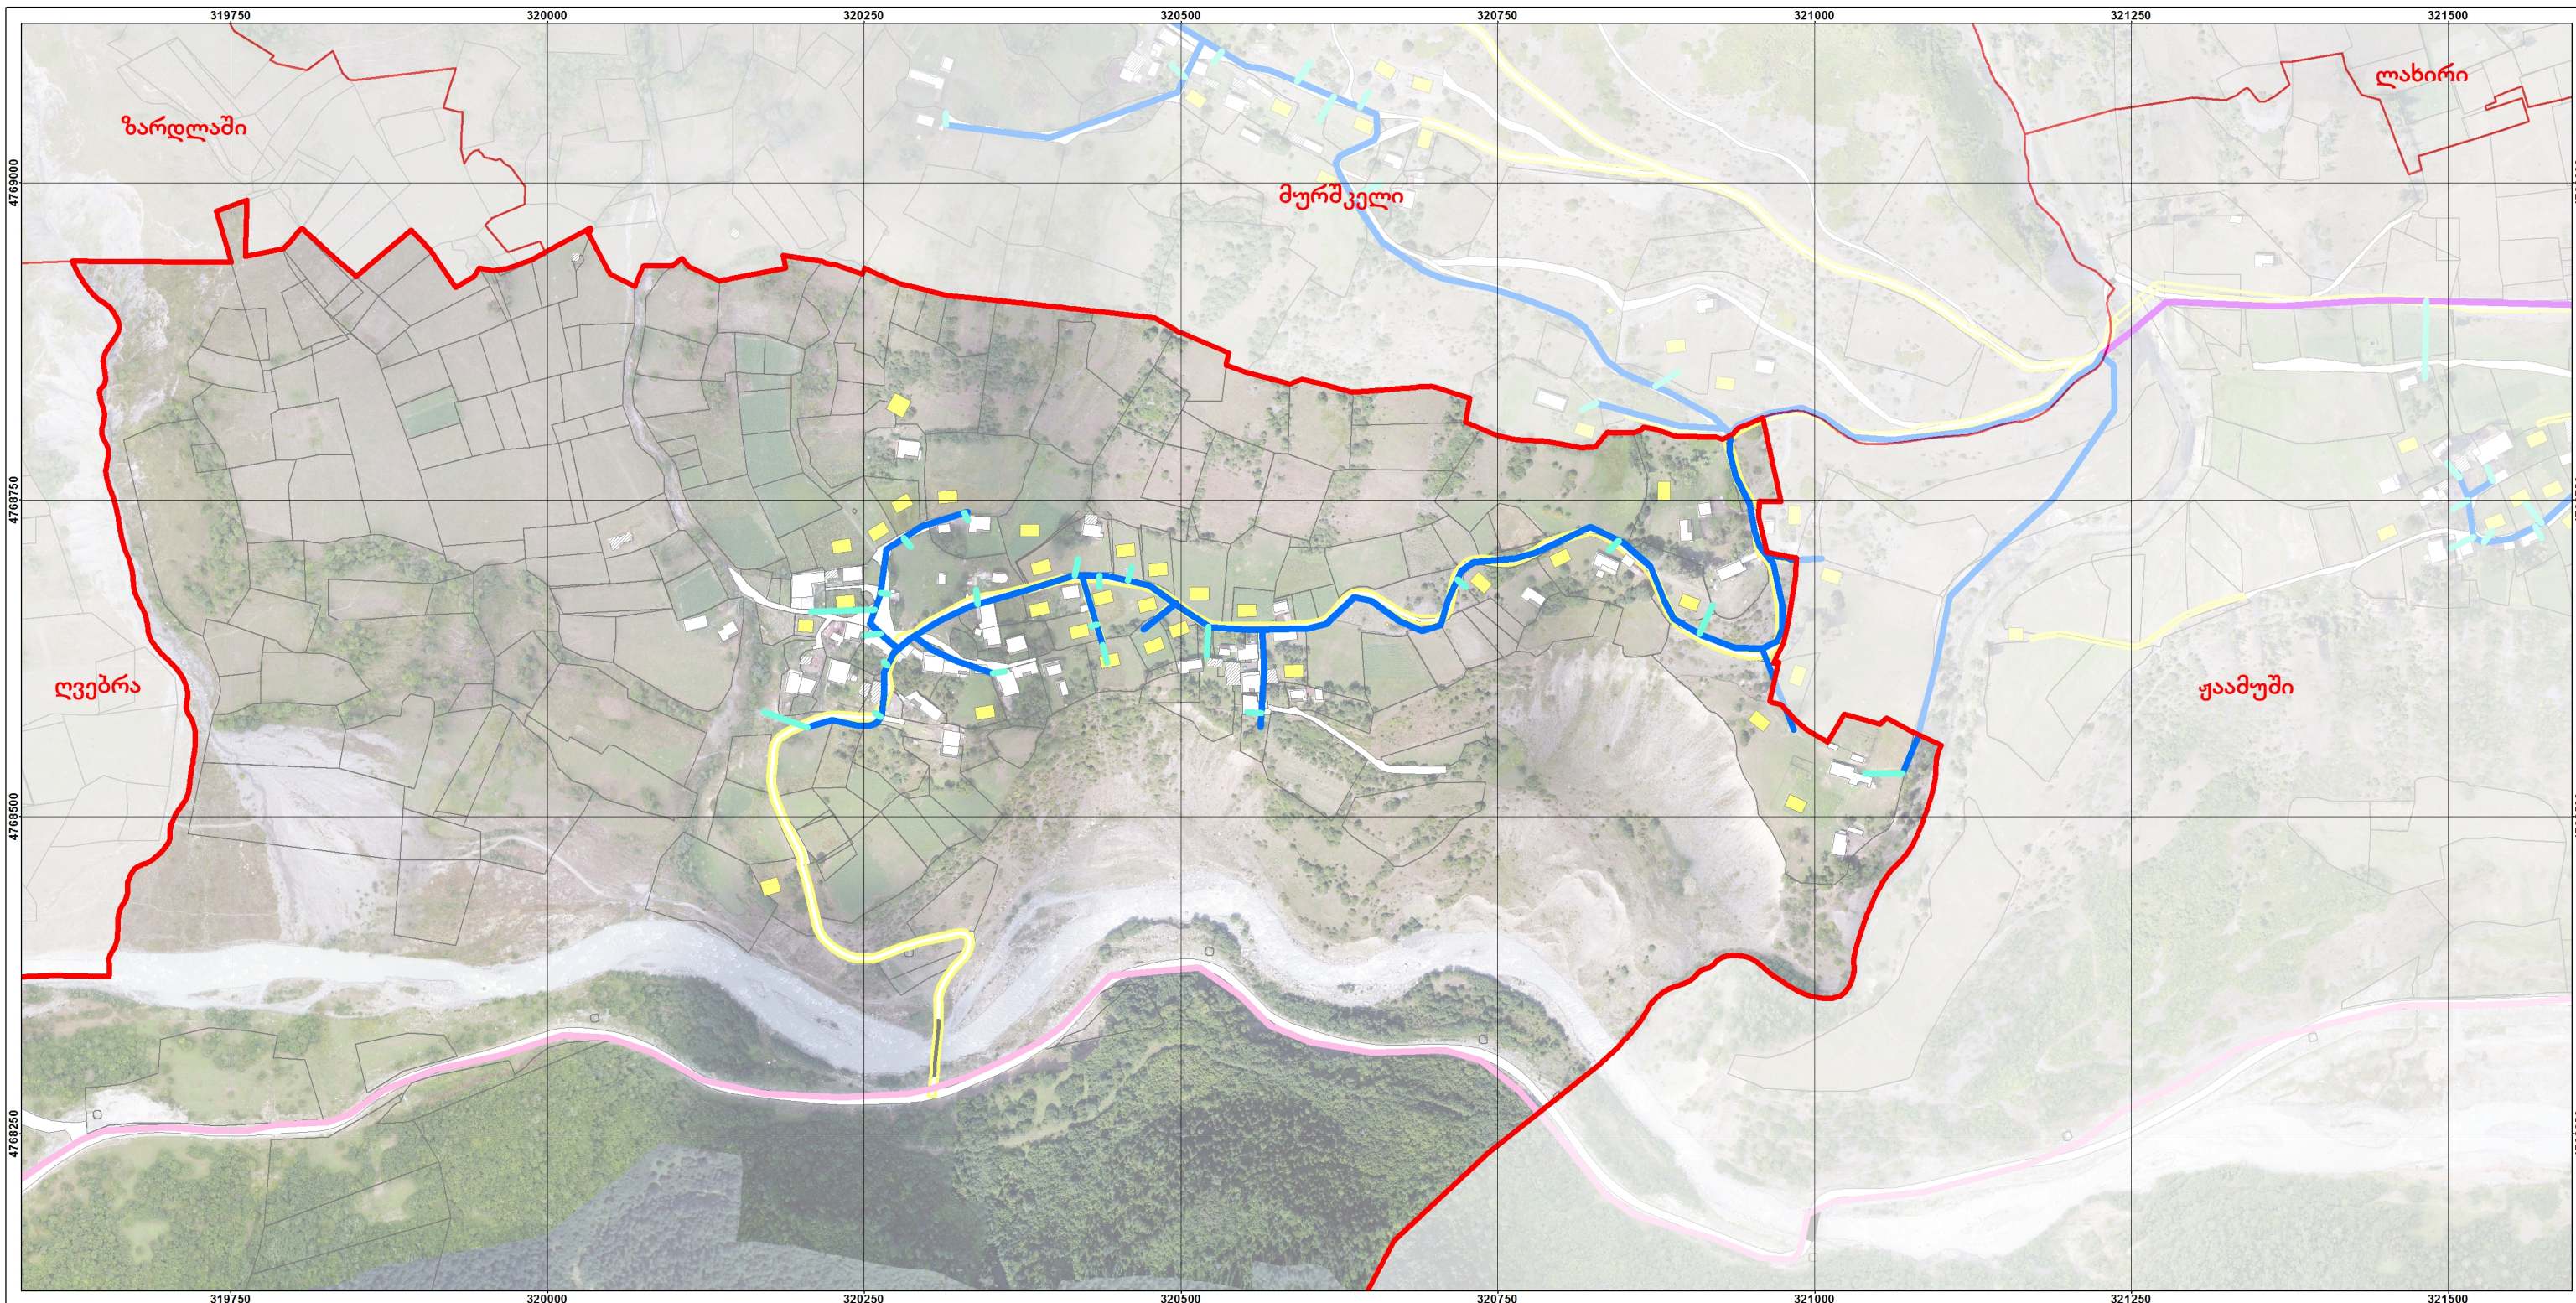

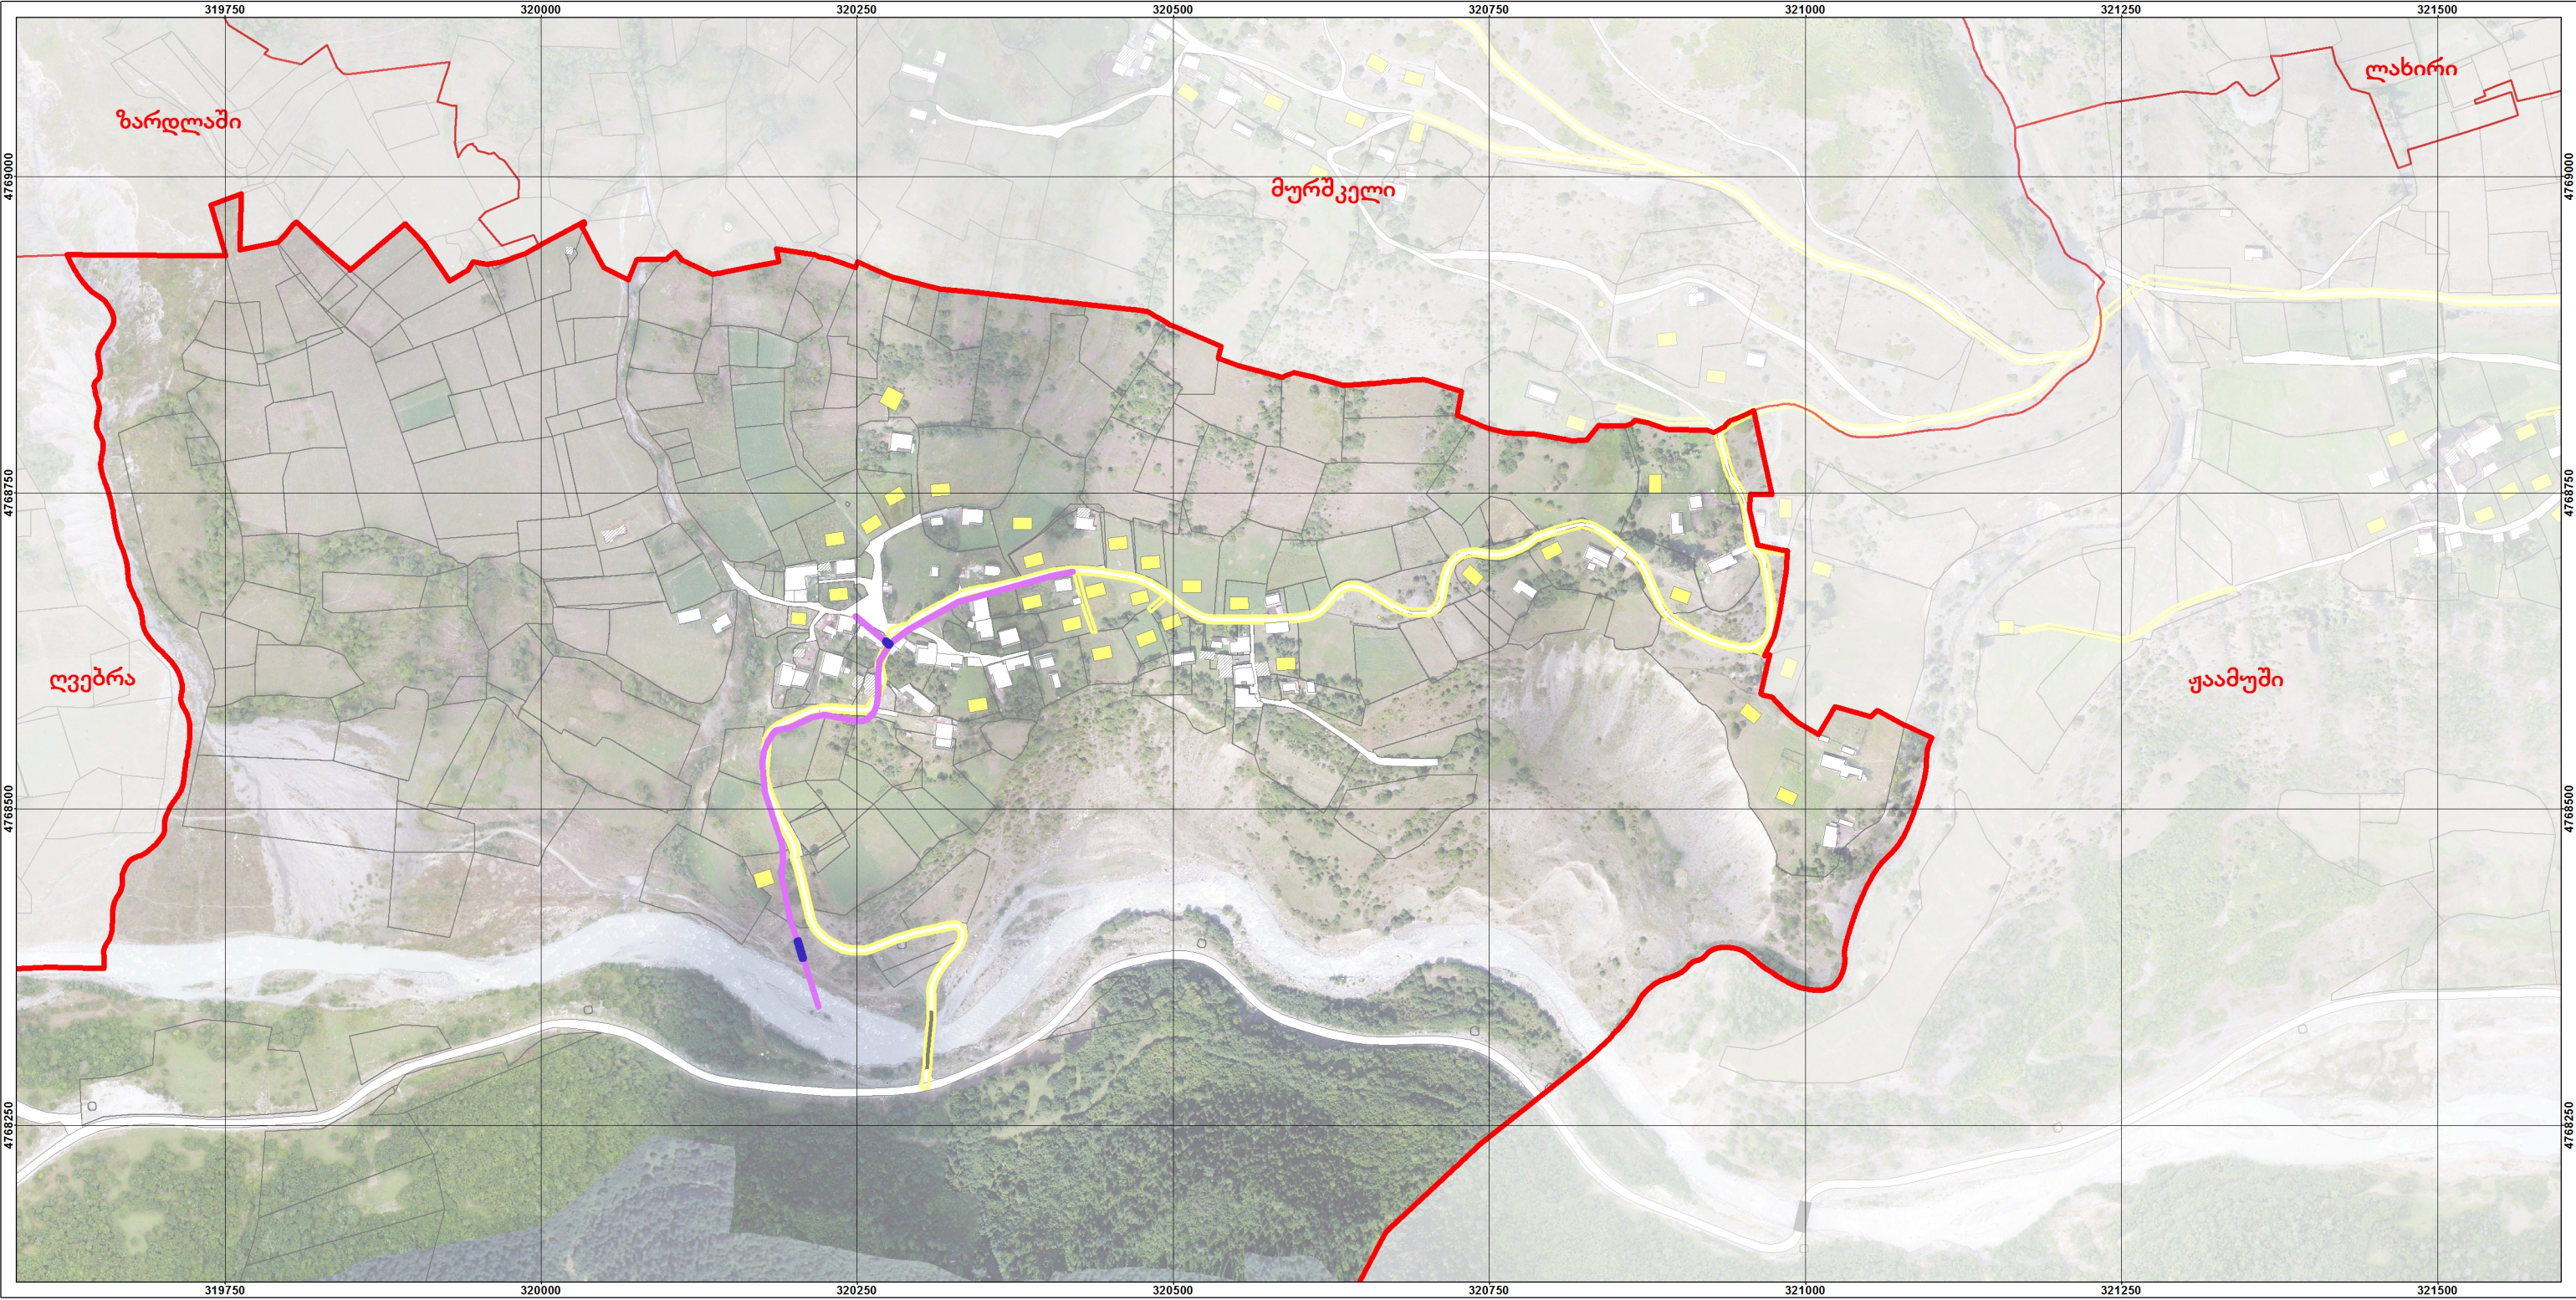

დაბეჭდვით:
საქართველოს ეკონომიკისა და მდგრადი განვითარების სამინისტრო

პროექტი:
მესტიის მუნიციპალიტეტისა და მულახის თემის სივრცით-ტერიტორიული დაგეგმვის დოკუმენტაცია

მულახის თემის სოფელ არცხელის განაშენიანების რეგულირების გეგმა და დასახლების ტერიტორიების გამოყენებისა და განაშენიანების რეგულირების წესები




პირობითი აღნიშვნები:

- საპროექტო სოფელი - არცხელი
- სოფელი
- გზა/ქუჩა
- გზა-სამარხილე
- ხიდი
- საპროექტო გზა
- ნანგრევი
- აივანი
- არსებული შენობა
- საპროექტო შენობა
- მიწის ნაკვეთი

სანიაღვრე წყალარინების ძირითადი და ლოკალური ქსელი:

- სანიაღვრე კიუვეტი
- სანიაღვრე მილხიდი(გზებთან გადაკვეთა)

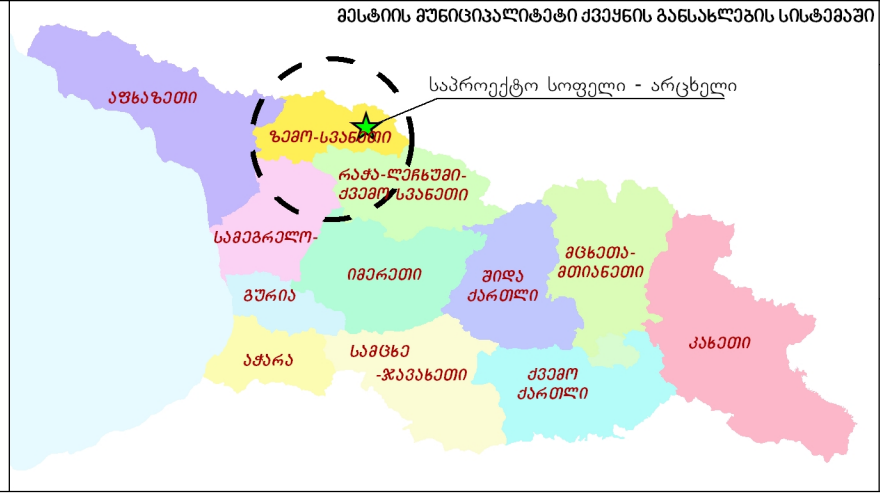

თარიღი:
18/01/2018

ფორმატი:
A3

მასშტაბი:

1:5,000

1 სმ = 50 მ


0 30 60 120 180 240 მ



შემსრულებელი:

შპს „გის და დზ საკონსულტაციო ცენტრი გეოგრაფიკი“



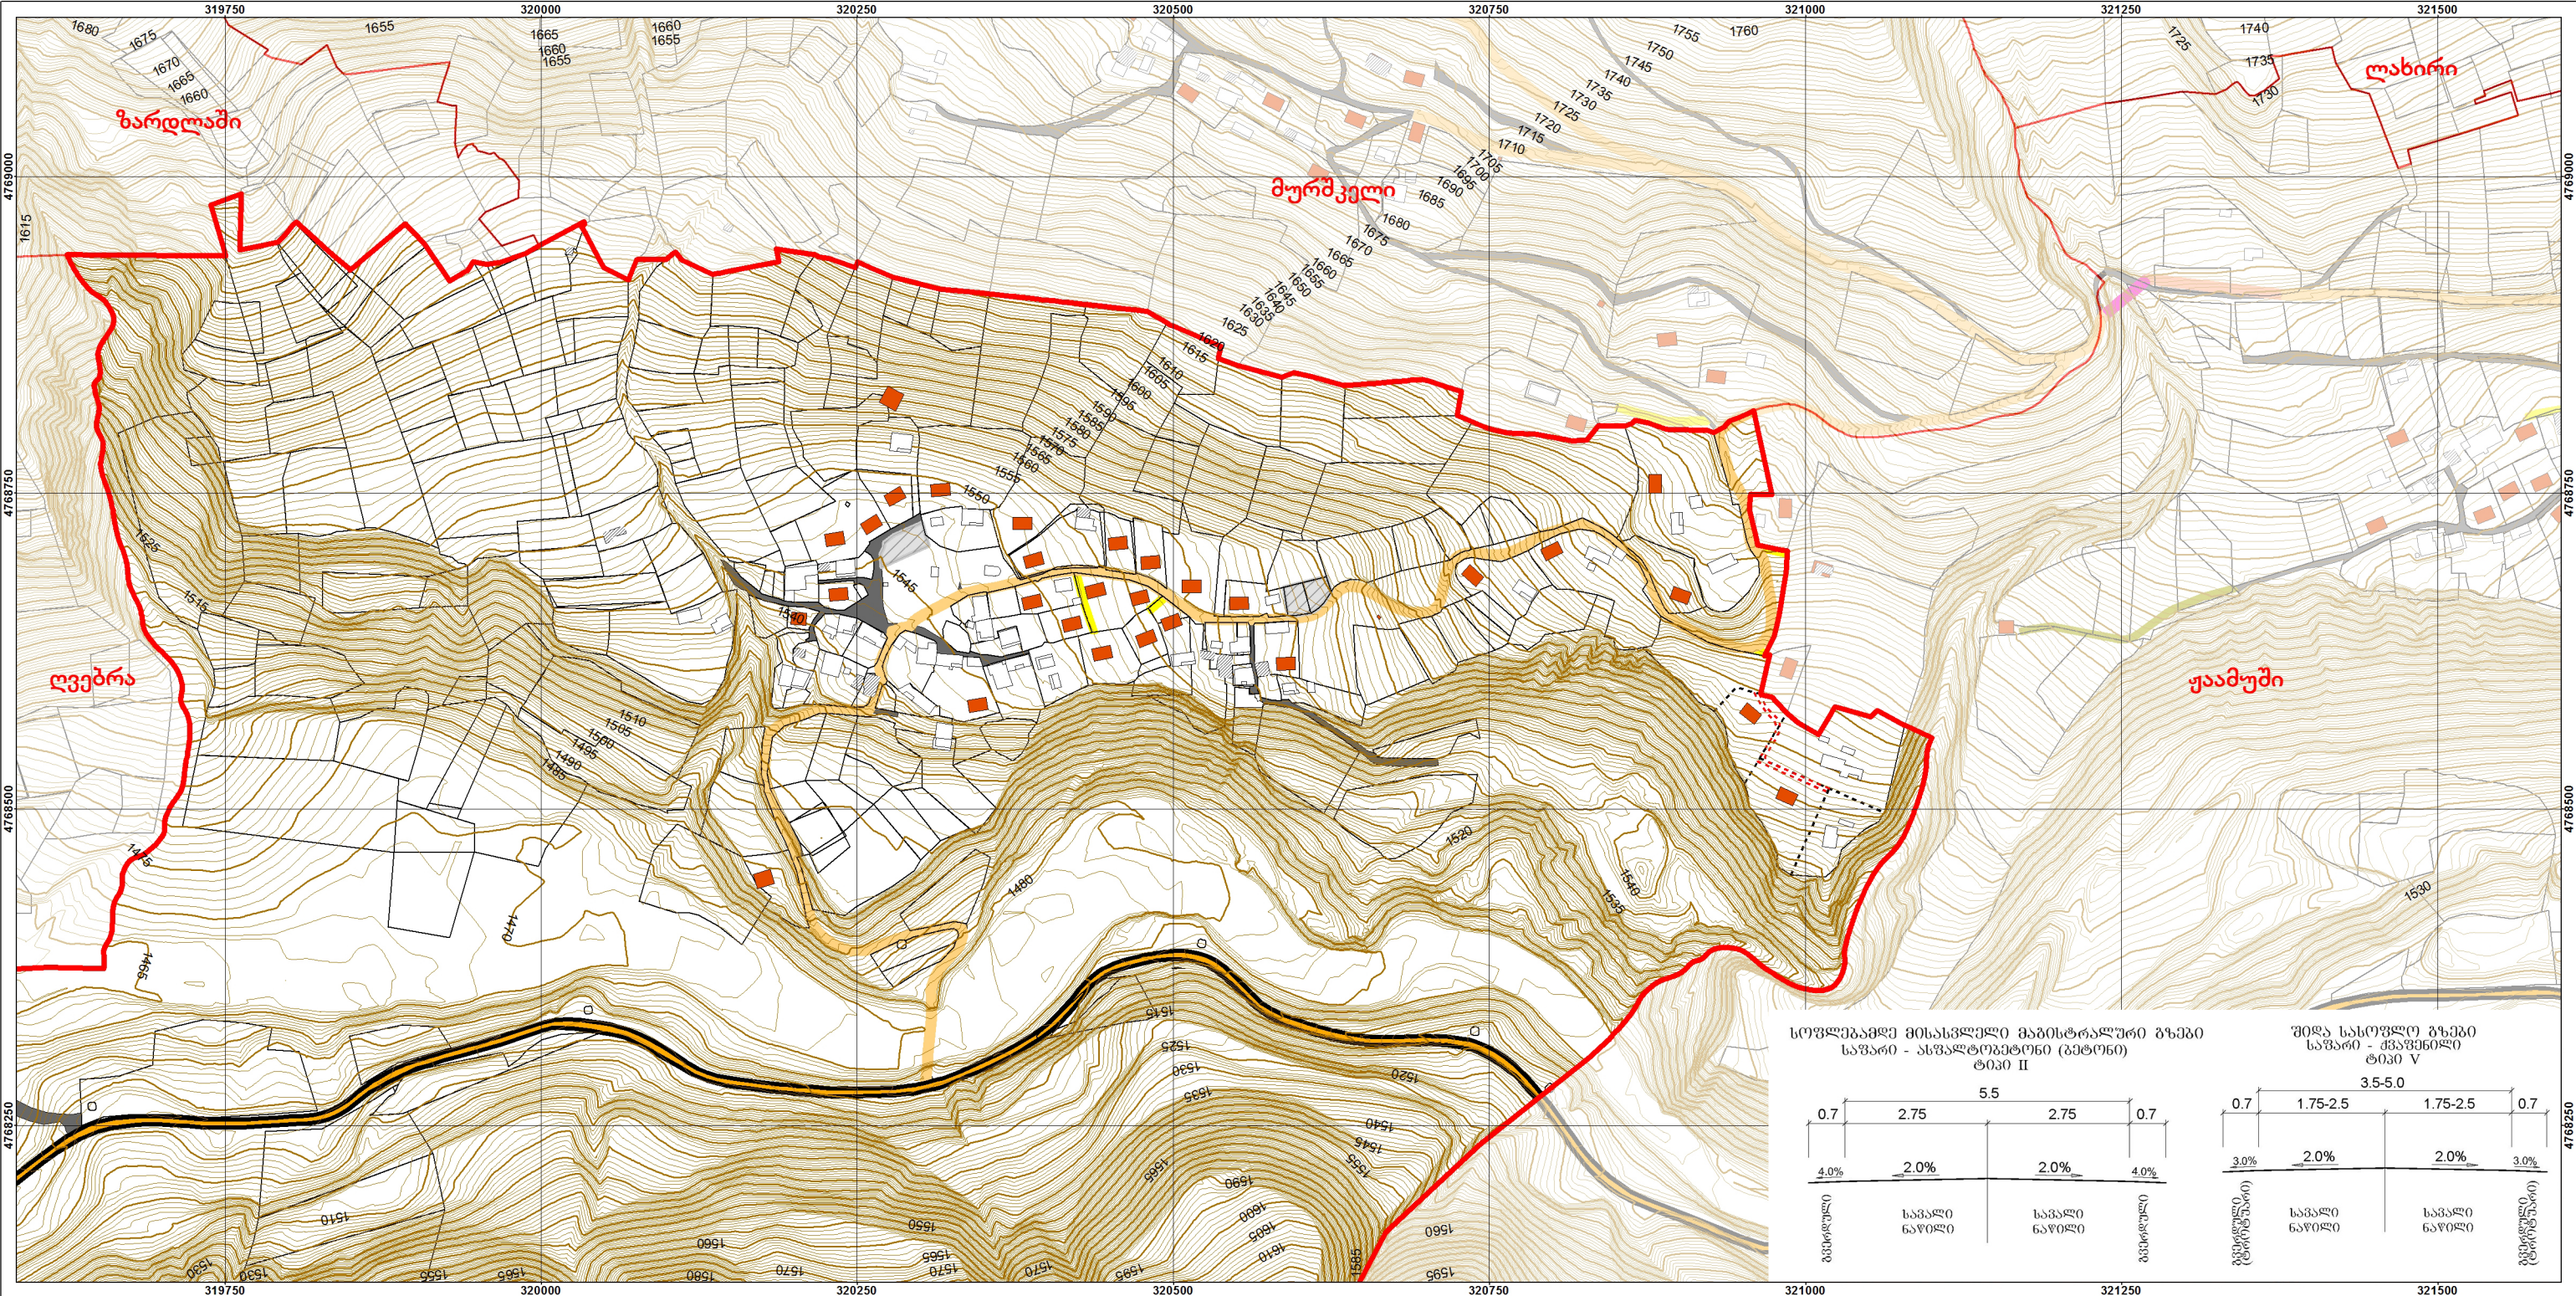

დაბეჭდვის:

საქართველოს ეკონომიკისა და მდგრადი განვითარების სამინისტრო

პროექტი:

მესტიის მუნიციპალიტეტისა და მუღაზის თემის სივრცით-ტერიტორიული დაგეგმვის დოკუმენტაცია

მუღაზის თემის სოფელ არცხელის განაშენიანების რეგულირების გეგმა და დასახლების ტერიტორიების გამოყენებისა და განაშენიანების რეგულირების წესები

პროექტის აღნიშვნა:

საპროექტო სოფელი - არცხელი

სოფელი

მიწის ნაკვეთი

ნაკვეთების გამოყენება

სერვისული

არსებული შენობა

ნაგებობა

საპროექტო შენობა

საპროექტო ავტოსადგომი

საპროექტო სატრანსპორტო ხიდი

არსებული გზები:

შიდა სახელმწიფოებრივი გზა

გზა/ქუჩა

გზა-სამარხი

ხიდი

სოფელში მდებარე მისასვლელი მაგისტრალური გზები:

ტიპი-II-გზა (არსებულის გადართობა)

ტიპი-III-გზა (საპროექტო)

შიდა სასოფლო გზები:

ტიპი-V-გზა (საპროექტო)

საინჟინრო ნაგებობებზე მისასვლელი გზის გზა

მესტიის მუნიციპალიტეტის მუშაობის განსახლების სისტემა

საპროექტო სოფელი - არცხელი

აზხაზეთი

ზაფხუ-საფხუ

რაჭა-ლეჩხუმი-ქვემო სვანეთი

სამეგრელო-ზემო სვანეთი

გურია

იმერეთი

შიდა ქართლი

მცხეთა-მთიანეთი

კახეთი

აჭარა

სამცხე-ჯავახეთი

ქვემო ქართლი

თარიღი:

18/01/2018

ფორმატი:

A3

მასშტაბი:

1:5,000


1 სმ = 50 მ

0 30 60 120 180 240 მ

შემსრულებელი:

შპს „გის და დზ საკონსულტაციო ცენტრი გეოგრაფიკი“

გეოგრაფიკი

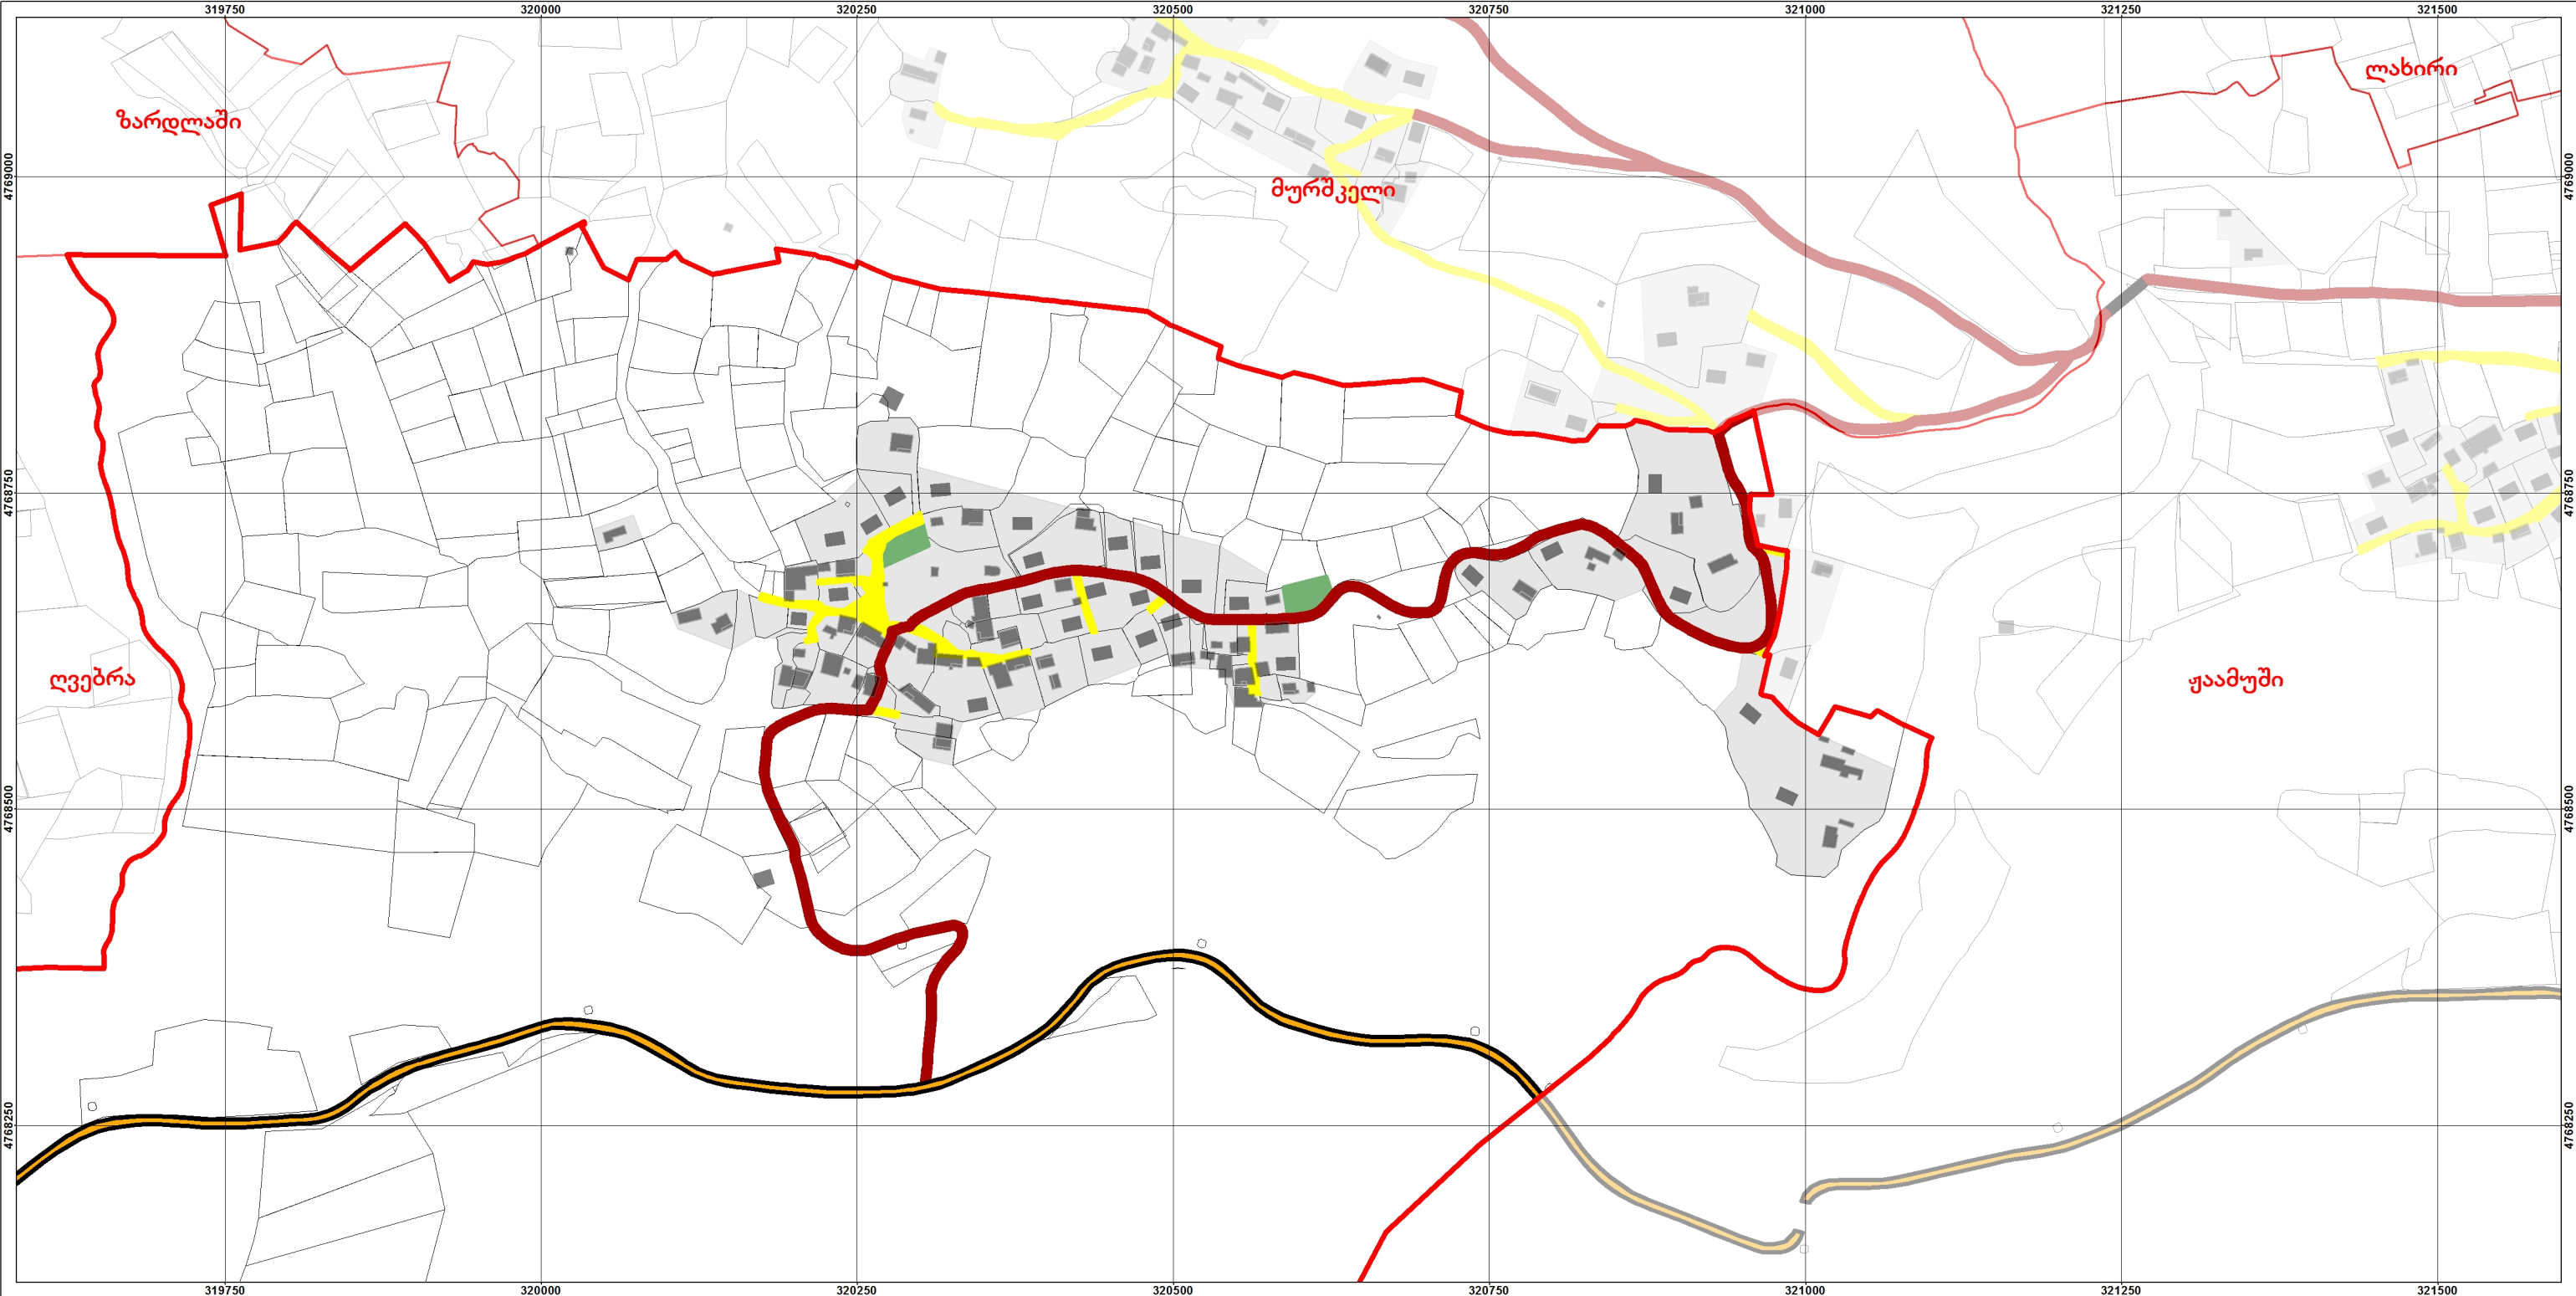

დაბეჭდვის:

საქართველოს ეკონომიკისა და მდგრადი განვითარების სამინისტრო

პროექტი:

მესტიის მუნიციპალიტეტისა და მუღაზის თემის სივრცით-ტერიტორიული დაგეგმვის დოკუმენტაცია

მუღაზის თემის სოფელ არცხელის განაშენიანების რეგულირების გეგმა და დასახლების ტერიტორიების გამოყენებისა და განაშენიანების რეგულირების წესები

პროექტის აღნიშვნა:

საპროექტო სოფელი - არცხელი

მიწის ნაკვეთი

შენიშვნა

ზიდი

შიდა სახელმწიფოებრივი გზა

საფარი

ასფალტობეტონი/ბეტონი

ქვანული

ბალახის საფარი ბადისებური კონსტრუქციით

მესტიის მუნიციპალიტეტი ქვეყნის განსახლების სისტემაში

საპროექტო სოფელი - არცხელი

აუზხეთი

ზაფხუ-საფარი

რაჭა-ლაჩხუმი-ქვემო სვანეთი

სამეგრელო-ზემო სვანეთი

იმერეთი

გიდარეთი

მცხეთა-მთიანეთი

კახეთი

აჭარა

სამცხე-ჯავახეთი

ქვემო ქართლი

თარიღი:

18/01/2018

ფორმატი:

A3

მასშტაბი:

1:5,000

1 სმ = 50 მ

0

30

60

120

180

240

მ

შემსრულებელი:

შპს „გის და დზ საკონსულტაციო ცენტრი გეოგრაფიკი“

გეოგრაფიკი

გის და დზ საკონსულტაციო ცენტრი