

შპს "ურბანიკა"



შპს "არქიტექტურული ბიურო"

ალბომი **№2** გრაფიკული ნაწილი

დიდი მიტარბის განაშენიანების გეგმა №11




ალბომის შემაღებენლოზა

გრაფიკული ნაწილი

მასშტაბი

1. გზ/ზღვ არაქალეზის რუკა	1:20000
2. ფუნქციური ქვეზონეზის რუკა	1:20000
3. ფუნქციური ქვეზონეზის რუკა	1:7500
4. უფლებრივი ზონირეზის რუკა	1:20000
5. უფლებრივი ზონირეზის რუკა	1:7500

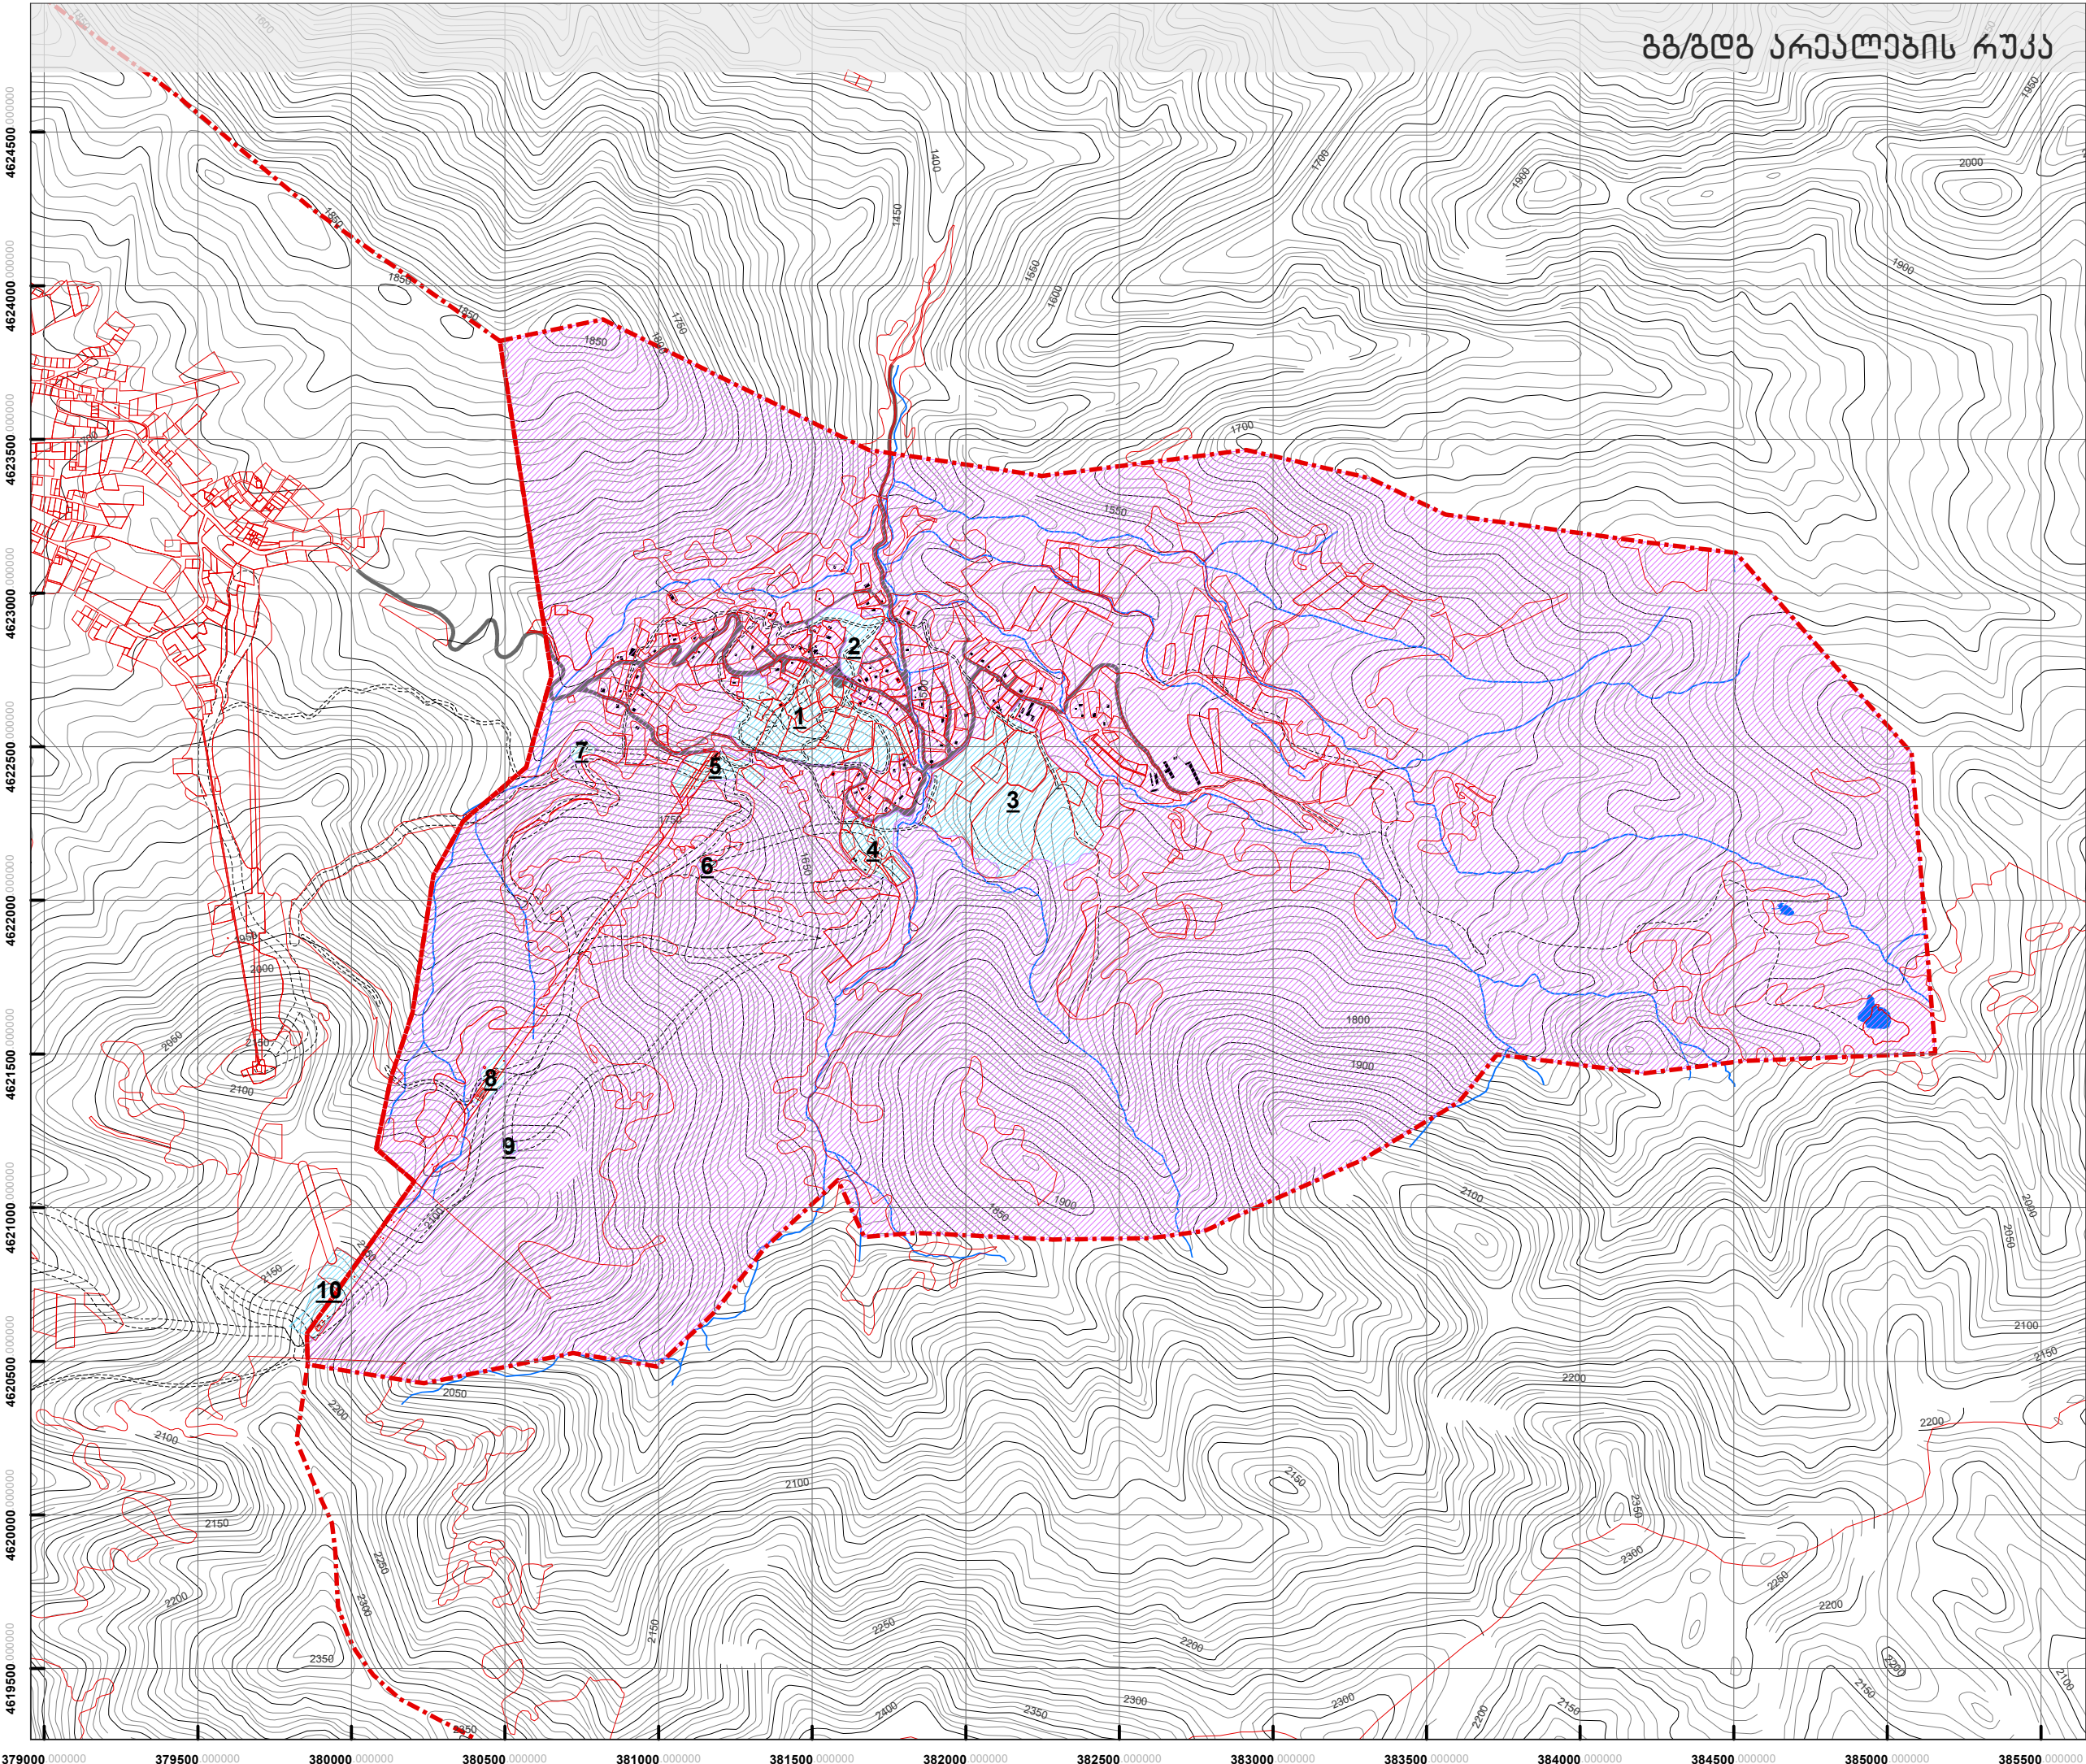

გზ/ზღვ არეალის რუკა



პირობითი აღნიშვნები

- მიტარების საზღვარი
- გაქურჩიანის საზღვარი
- საკადასტრო ერთეული
- მდინარე
- ტურისტული ინფრასტრუქტურა
- შენიშვნა
- 1 გზ/ზღვ არეალი
- გზ არეალი №11

პრ. ხელმძღვანელი	ი. მურაღია		
პრ. ხელმძღვანელი	მ. ბალიშვილი		
არქ.	გ. ბალაღაძე		
ფორმატი	A3	სტადია	განაშენიანების გეგმა
მასშტაბი	1:20,000	თარიღი	ივლისი 2019


პროექტის სახელწოდება
ლილი მიტარების განაშენების გეგმა

ნახაზის დასახელება
გზ/ზღვ არეალის რუკა

საპროექტო ორგანიზაცია

Ab Architectural Bureau

“არქიტექტურული გეგმა”
რუსთაველის გამზ. №40
თბილისი, საქართველო
www.mb-ab.ge

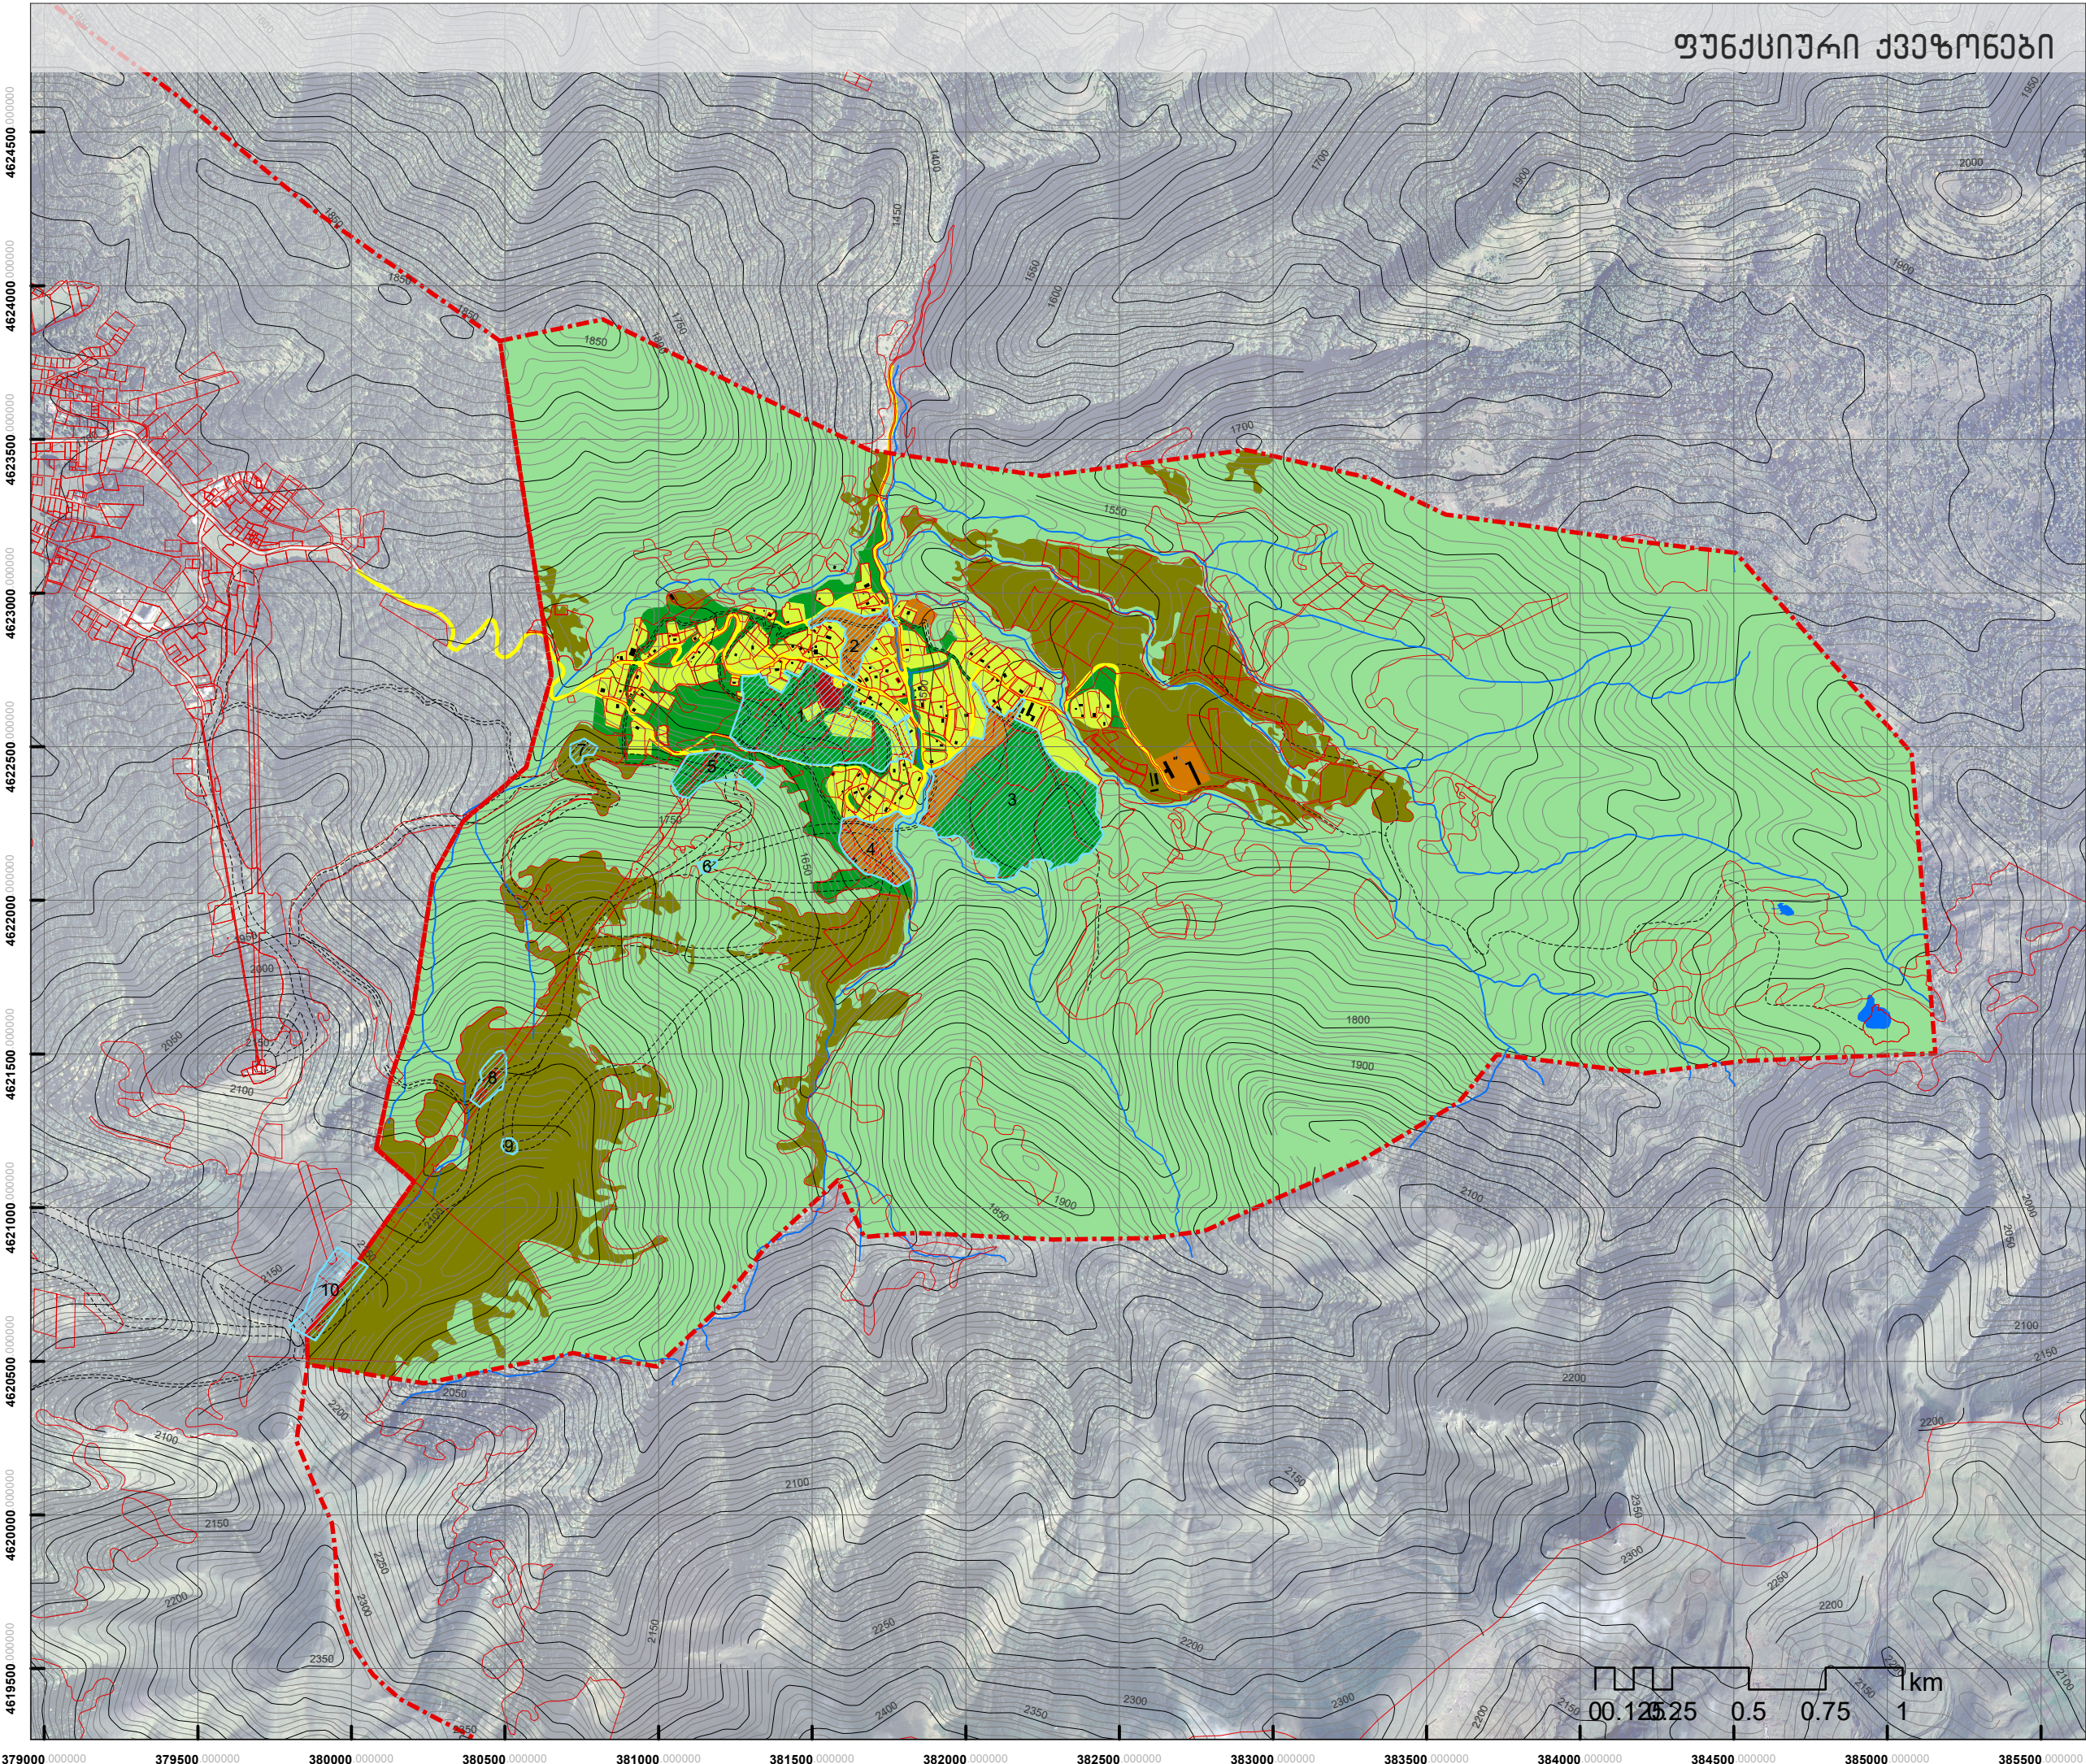

ფუნქციური ქვეზონები

პროექტის აღნიშვნები

მიტარების საზღვარი

გაქვრის საზღვარი

საპლანეტო ერთეული

მდინარე

ტერიტორიული ინფრასტრუქტურა

ტერიტორიული ინფრასტრუქტურა

საბაზირო გზა

შენიშვნა

1

გზის პარალელი

ტერიტორიები

ლანდშაფტური ტერიტორია (ლტ)

სასოფლო-სამეურნეო ტერიტორია (სოფ.ტ)

განვითარებული ტერიტორია (გტ)

ფუნქციური ქვეზონები

ცენტრის ზონა (შზ-2)

საქორწინო ზონა 1 (შზ-6)

საეკონომიკური ზონა -2 (სეზ-2)

სატრანსპორტო ინფრასტრუქტურა

ქუჩების ტერიტორია

პრ. ხელმძღვანელი	ი. მურაღია		
პრ. ხელმძღვანელი	მ. ბალიშვილი		
არქ.	ბ. მატულაძე		
ფორმატი	A3	სტადია	განაშენიანების ფაზა
მასშტაბი	1:20,000	თარიღი	ივლისი 2019

პროექტის სახელწოდება
ლიტ. მიტარების განვითარების ფაზა

ნახაზის ლეგენდა
ფუნქციური ქვეზონები


საპროექტო ორგანიზაცია

შპს "ურბანია"
ინჟინერინგული და
მშენებლობითი
სამსახური

საპროექტო ორგანიზაცია

Ab

Architectural Bureau
"არქიტექტურული ბიურო"
რუსთაველის გამზ. №40
თბილისი, საქართველო
www.mb-ab.ge

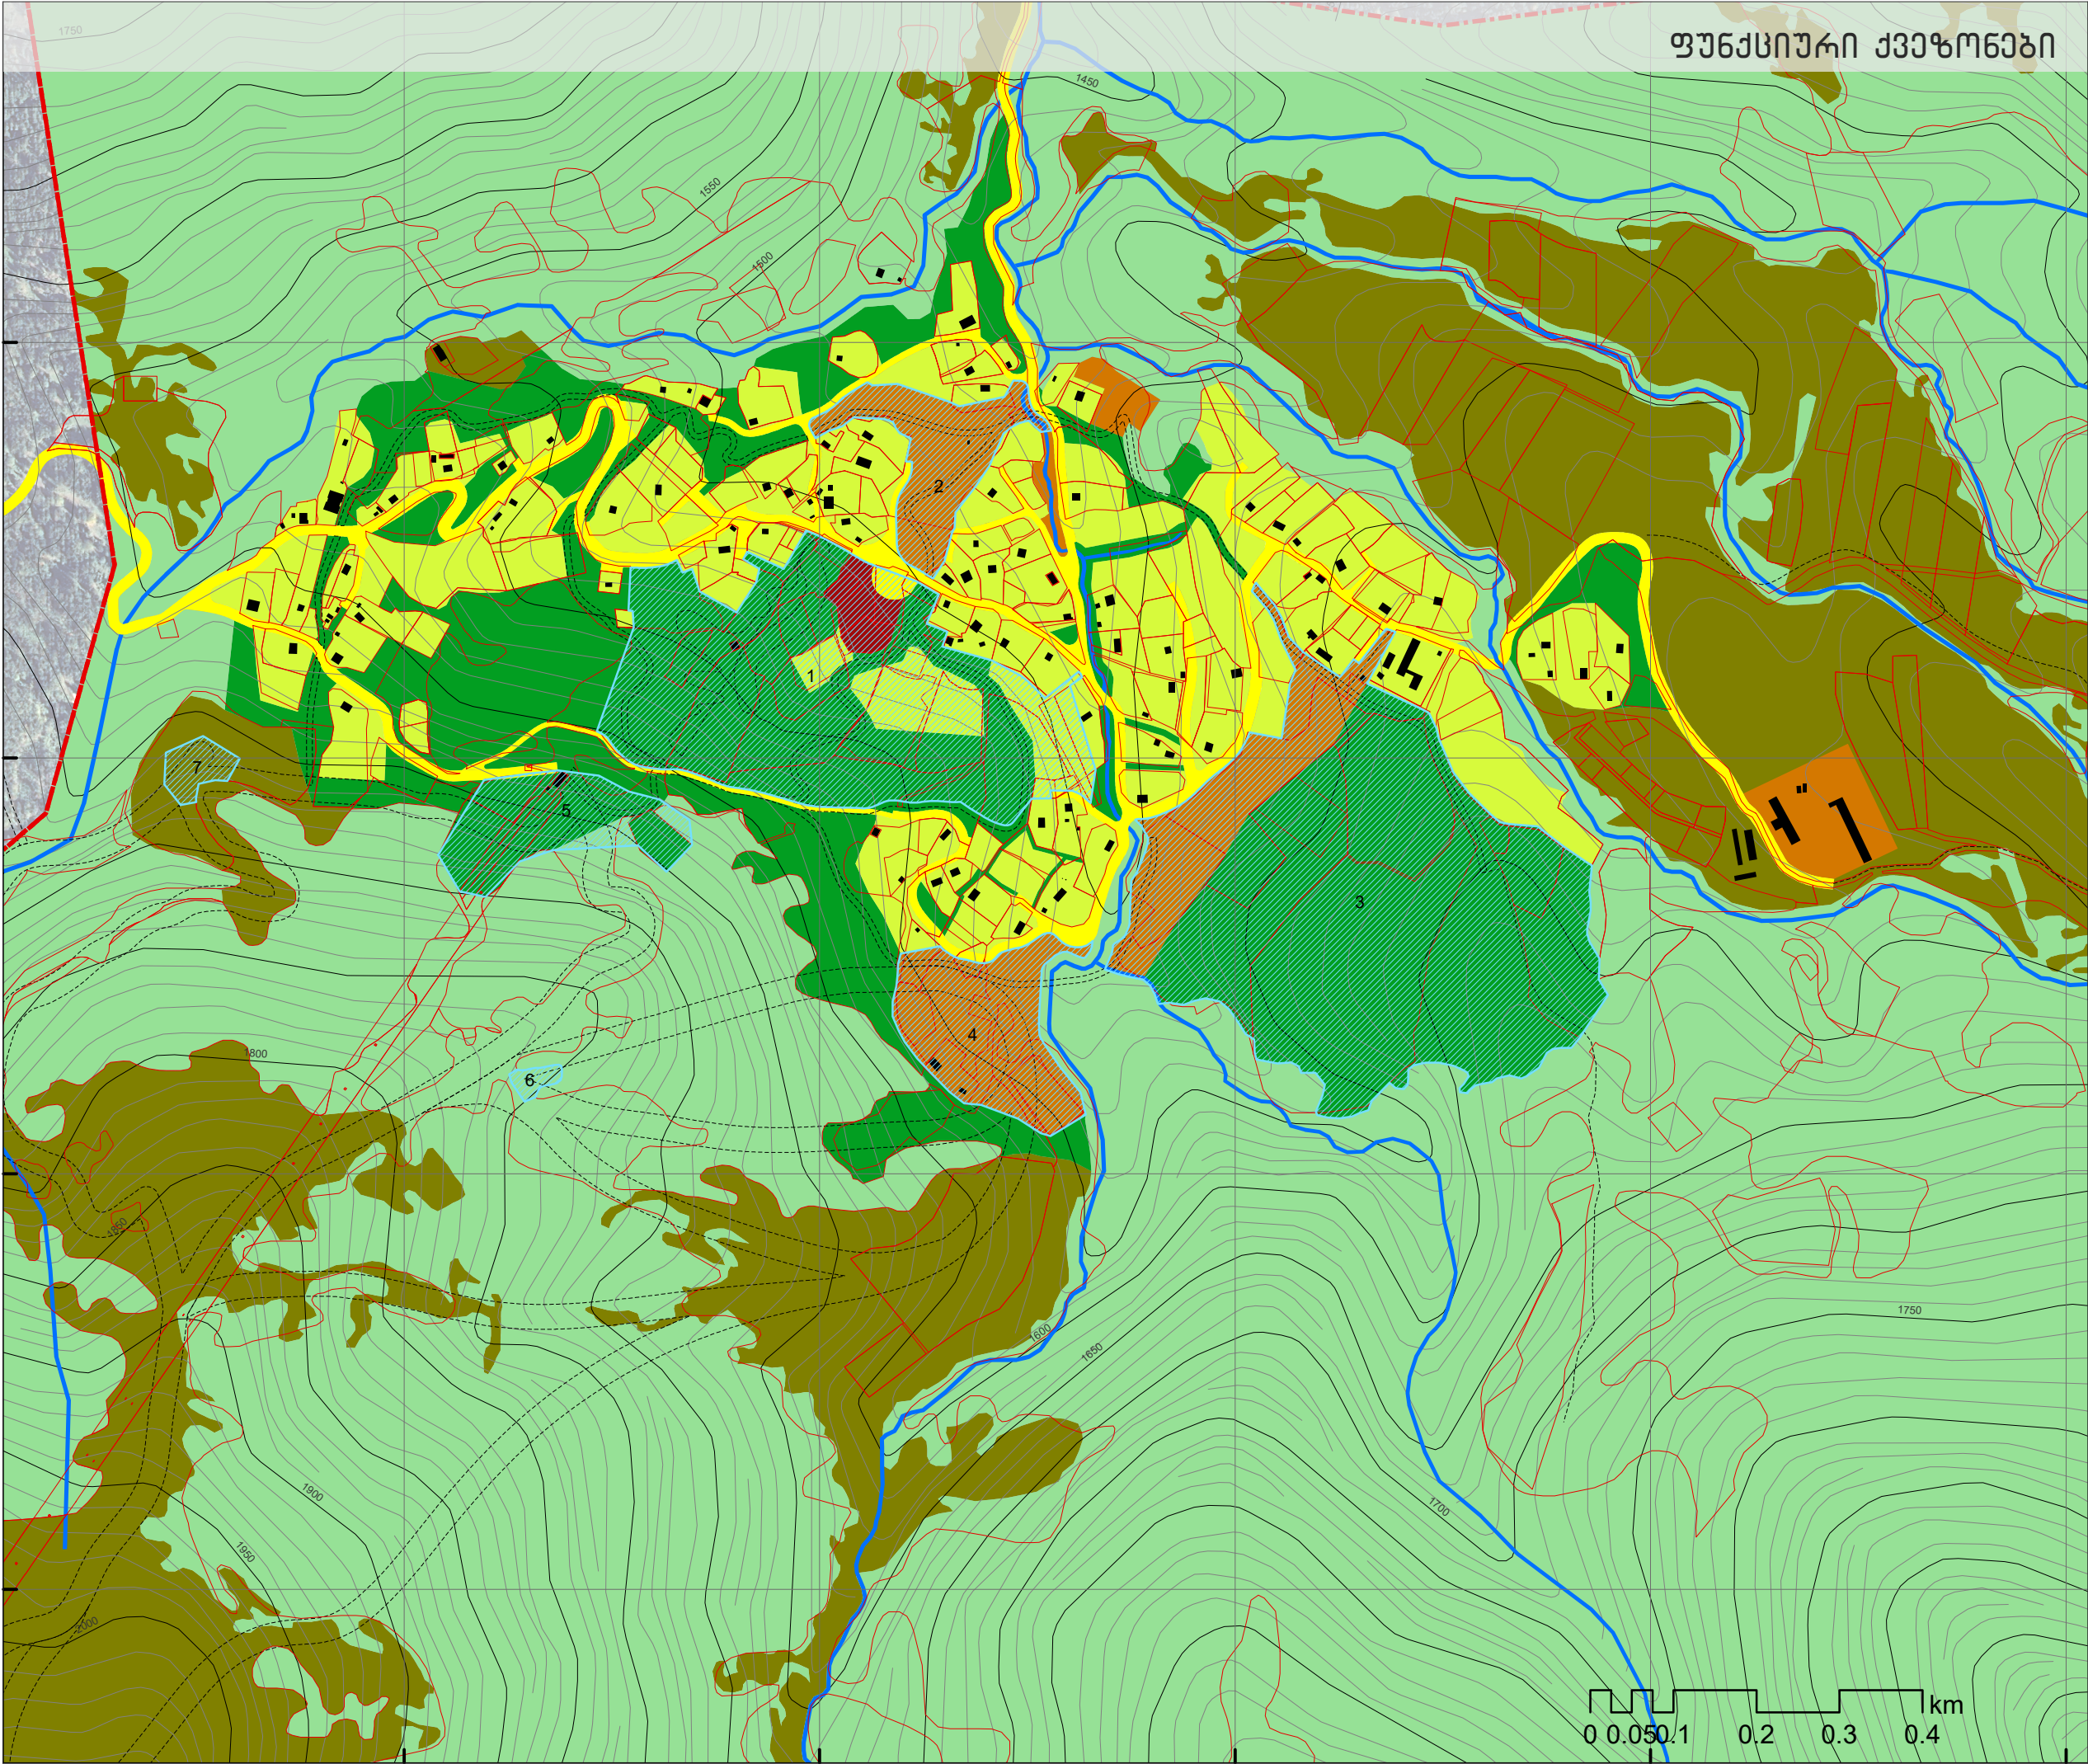

უშეხური ქვეზონები



პროექტით აღნიშვნები

- მიტარების საზღვარი
- ბაჰურიანის საზღვარი
- საპლანტარო ერთეული
- მდინარე
- ტურისტული ინფრასტრუქტურა
- ტურისტული ინფრასტრუქტურა
- საბაჰირო გზა
- შენიშვნა
- გზამკვლელო არხი

ტერიტორიები

- ლანდშაფტური ტერიტორია (ლტ)
- სასოფლო-სამეურნეო ტერიტორია (სოფ.ტ)
- განვითარებული ტერიტორია (გტ)

უშეხური ქვეზონები

- ცენტრის ზონა (შზ-2)
- საპროგრესო ზონა 1 (შპ-6)
- საეკოლოგიური ზონა -2 (სპზ-2)

სატრანსპორტო ინფრასტრუქტურა

- ქუჩების ტერიტორია

პრ. ხელმძღვანელი	ი. მურაღია	
პრ. ხელმძღვანელი	მ. ბალიშვილი	
პრ.	გ. მალაღია	

ფორმატი	A3	სტადია	განვითარების გეგმა
მასშტაბი	1:7500	თარიღი	ივლისი 2019

პროექტის სახელწოდება
ლიდი მიტარების განვითარების გეგმა

ნახაზის დასახელება
უშეხური ქვეზონები

საპროექტო ორგანიზაცია



შპს "ურბანია"
ინჟინერული-პროექტული
მუშაობის, საპროექტო

საპროექტო ორგანიზაცია



Architectural Bureau
"არქიტექტურული ბიურო"
რუსთაველის გამზ. №40
თბილისი, საქართველო
www.mb-ab.ge

უფლებრივი ზონირების რუკა



პირობითი აღნიშვნები

- მიტარის საზღვარი
- ბაქურიანის საზღვარი
- საკანონო პრეტენზია
- მდინარე
- ტერიტორიული ინფრასტრუქტურა
- ტერიტორიული ინფრასტრუქტურა
- მდინარის დამცავი არეალი
- საბაგირო გზა
- შენიშვნა
- გზა/გზა არეალი

ტერიტორიები

- ლანდშაფტური ტერიტორია (ლტ)
- სასოფლო-სამეურნეო ტერიტორია (სსფტ)
- განვითარებადი ტერიტორია (გტ)

ფუნქციური ქვეზონები

- სენატის ზონა (შზ-2)
- საქართველო ზონა 1 (შზ-6)
- საქმიანო ზონა 2 (საზ-2)

სატრანსპორტო ინფრასტრუქტურა

- ქუჩების ტერიტორია

პრ. ხელმძღვანელი	ი. მარტოშვილი	
პრ. ხელმძღვანელი	მ. ბალიშვილი	
არქ.	გ. მალაშვილი	

ფორმატი	A3	სტადია	განვითარების ფაზა
მასშტაბი	1:20,000	თარიღი	ივლისი 2019

პროექტის სახელწოდება
ლიბი მთარის განვითარების ფაზა

ნახაზის დასახელება
უფლებრივი ზონირების რუკა


საპროექტო ორგანიზაცია


შპს "ურბანეიკა"
ინჟინერინგული და
მშენებლობითი სამსახური

საპროექტო ორგანიზაცია

Ab Architectural Bureau

"არქიტექტურული გეგმა"
რუსთაველის გამზ. №40
თბილისი, საქართველო
www.mb-ab.ge

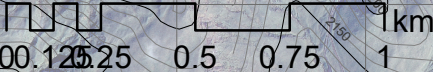

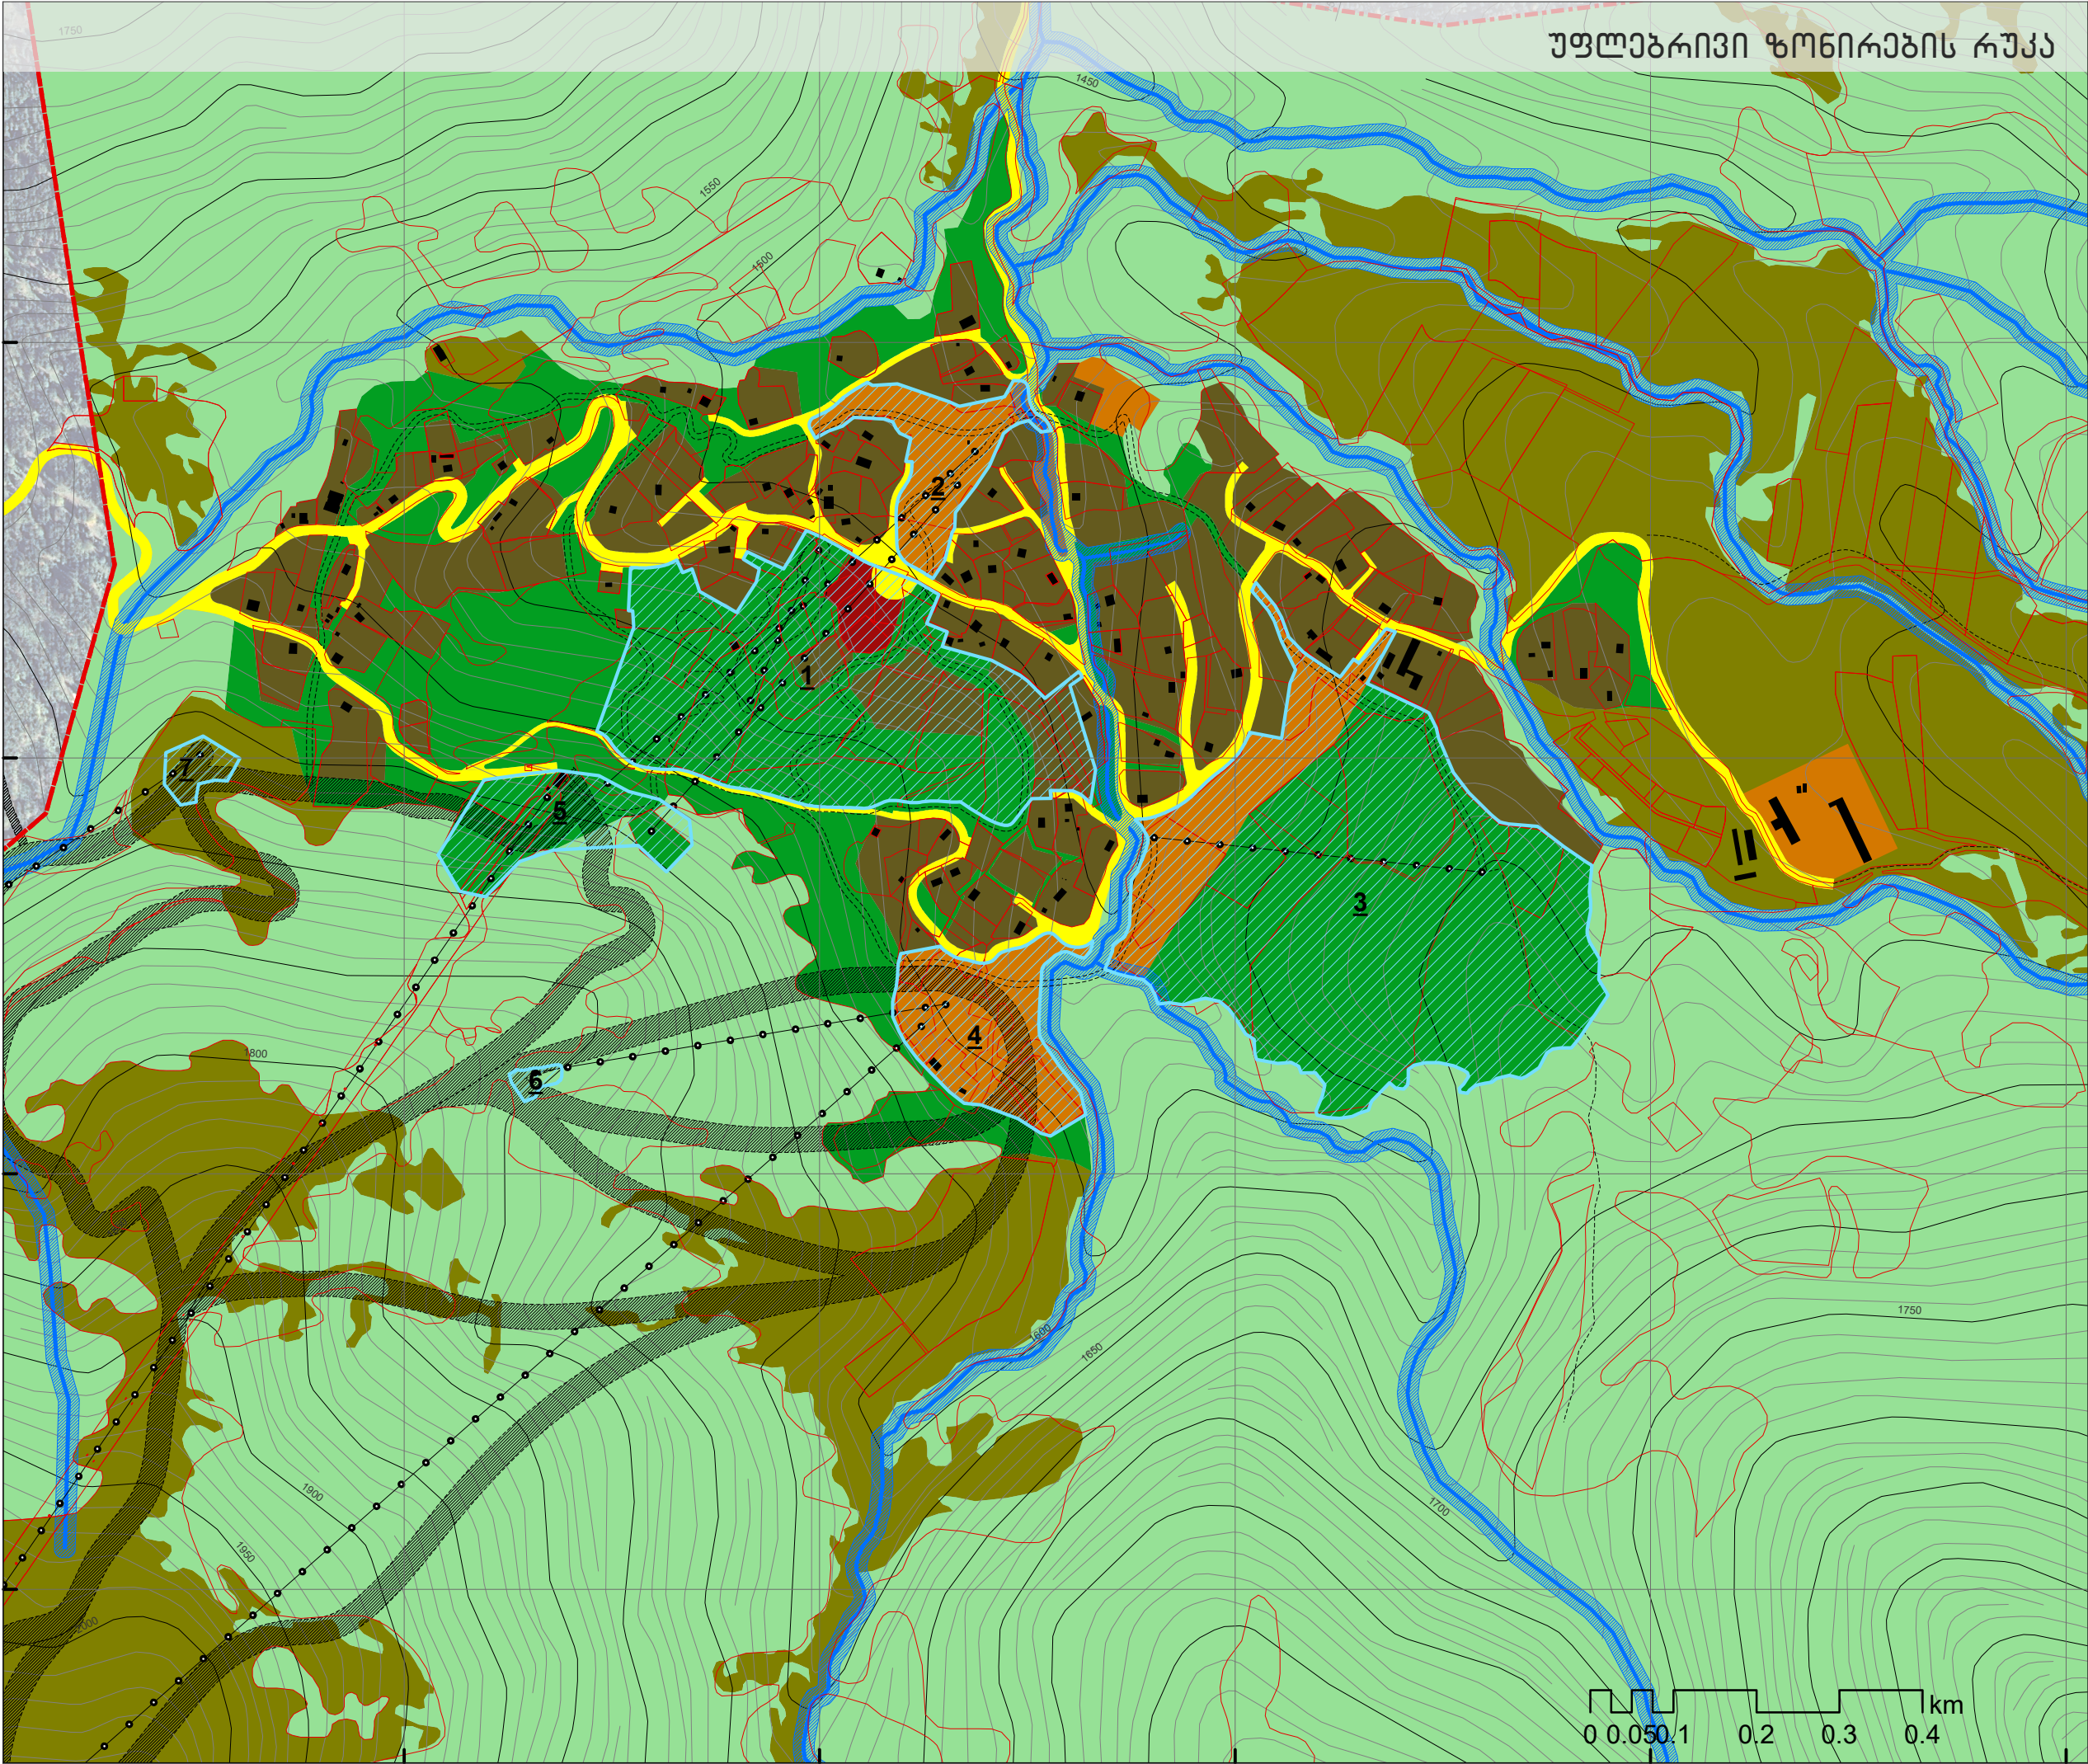

უშლებრივი ზონირების რუკა



პირობითი აღნიშვნები

- მიტარების საზღვარი
- ბაქურიანის საზღვარი
- საკანონმდებლო ერთეული
- მდინარე
- ტერიტორიული ინფრასტრუქტურა
- ტერიტორიული ინფრასტრუქტურა
- მდინარის დამცავი არეალი
- საბაგირო გზა
- შენიშვნა
- გზამკვლევი არეალი

- ტერიტორიები
- ლანდშაფტური ტერიტორია (ლტ)
 - სასოფლო-სამეურნეო ტერიტორია (სოფ.ტ)
 - გამგანაგებული ტერიტორია (გტ)

- ფუნქციური ქვეზონები
- სენატრის ზონა (შზ-2)
 - საქართველო ზონა 1 (შზ-6)
 - საქმიანური ზონა 2 (საზ-2)
 - სატრანსპორტო ინფრასტრუქტურა
 - ქუჩების ტერიტორია

პრ. ხელმძღვანელი	ი. მურდულია	
პრ. ხელმძღვანელი	მ. ბალიაშვილი	
არქ.	ბ. მალაღლაძე	

ფორმატი	A3	სტადია	განაშენიანების გეგმა
მასშტაბი	1:7500	თარიღი	ივლისი 2019

პროექტის სახელწოდება
ლიდი მიტარების განაშენიანების გეგმა

ნახაზის დასახელება
უშლებრივი ზონირების რუკა

საპროექტო ორგანიზაცია

შპს "ურბანეიკა"
ინჟინერული-პროექტული
მუშაობების სააგენტო

საპროექტო ორგანიზაცია

Ab Architectural Bureau

"არქიტექტურული გეგმა"
რუსთაველის გამზ. №40
თბილისი, საქართველო
www.mb-ab.ge