

დანართი 5

გუდაურის სარეკრეაციო ტერიტორიის სამთო
მომსახურების საშუალებები
სარეკომენდაციო/თემატური რუკები

მთის ჯურობების განვითარების პროექტი




რელიეფის კონტურის
ინტერვალი: 10 მეტრი
თარიღი: 08/2016

0m 150 300 450 600 750

პროექტის აღწერა

სათხილამურო ტრასები ჯაბგორის
მიხედვით:


- აღმართი ●
- რთული ■
- ურთულასი ◆
- *საბაგირო გზებისა და სასრიალო ტრასების
შესახებ დამატებითი ინფორმაციის ნაწილი.
- არსებული საბაგირო
გზები
- შემოთავაზებული საბაგირო
გზები
- არსებული სასრიალო
ტრასები
- გაუქმდები სასრიალო
არეალი
- შემოთავაზებული
სასრიალო ტრასები
- რესტორანი მთაზე
- სათხილამურო პარკული
- მაგისტრალური
გზისაღმართი
- ელექტროგადამცემი
ხაზი
- კონკრეტიზებული
სარეკრავიო
არეალი (კ.ს.ა)

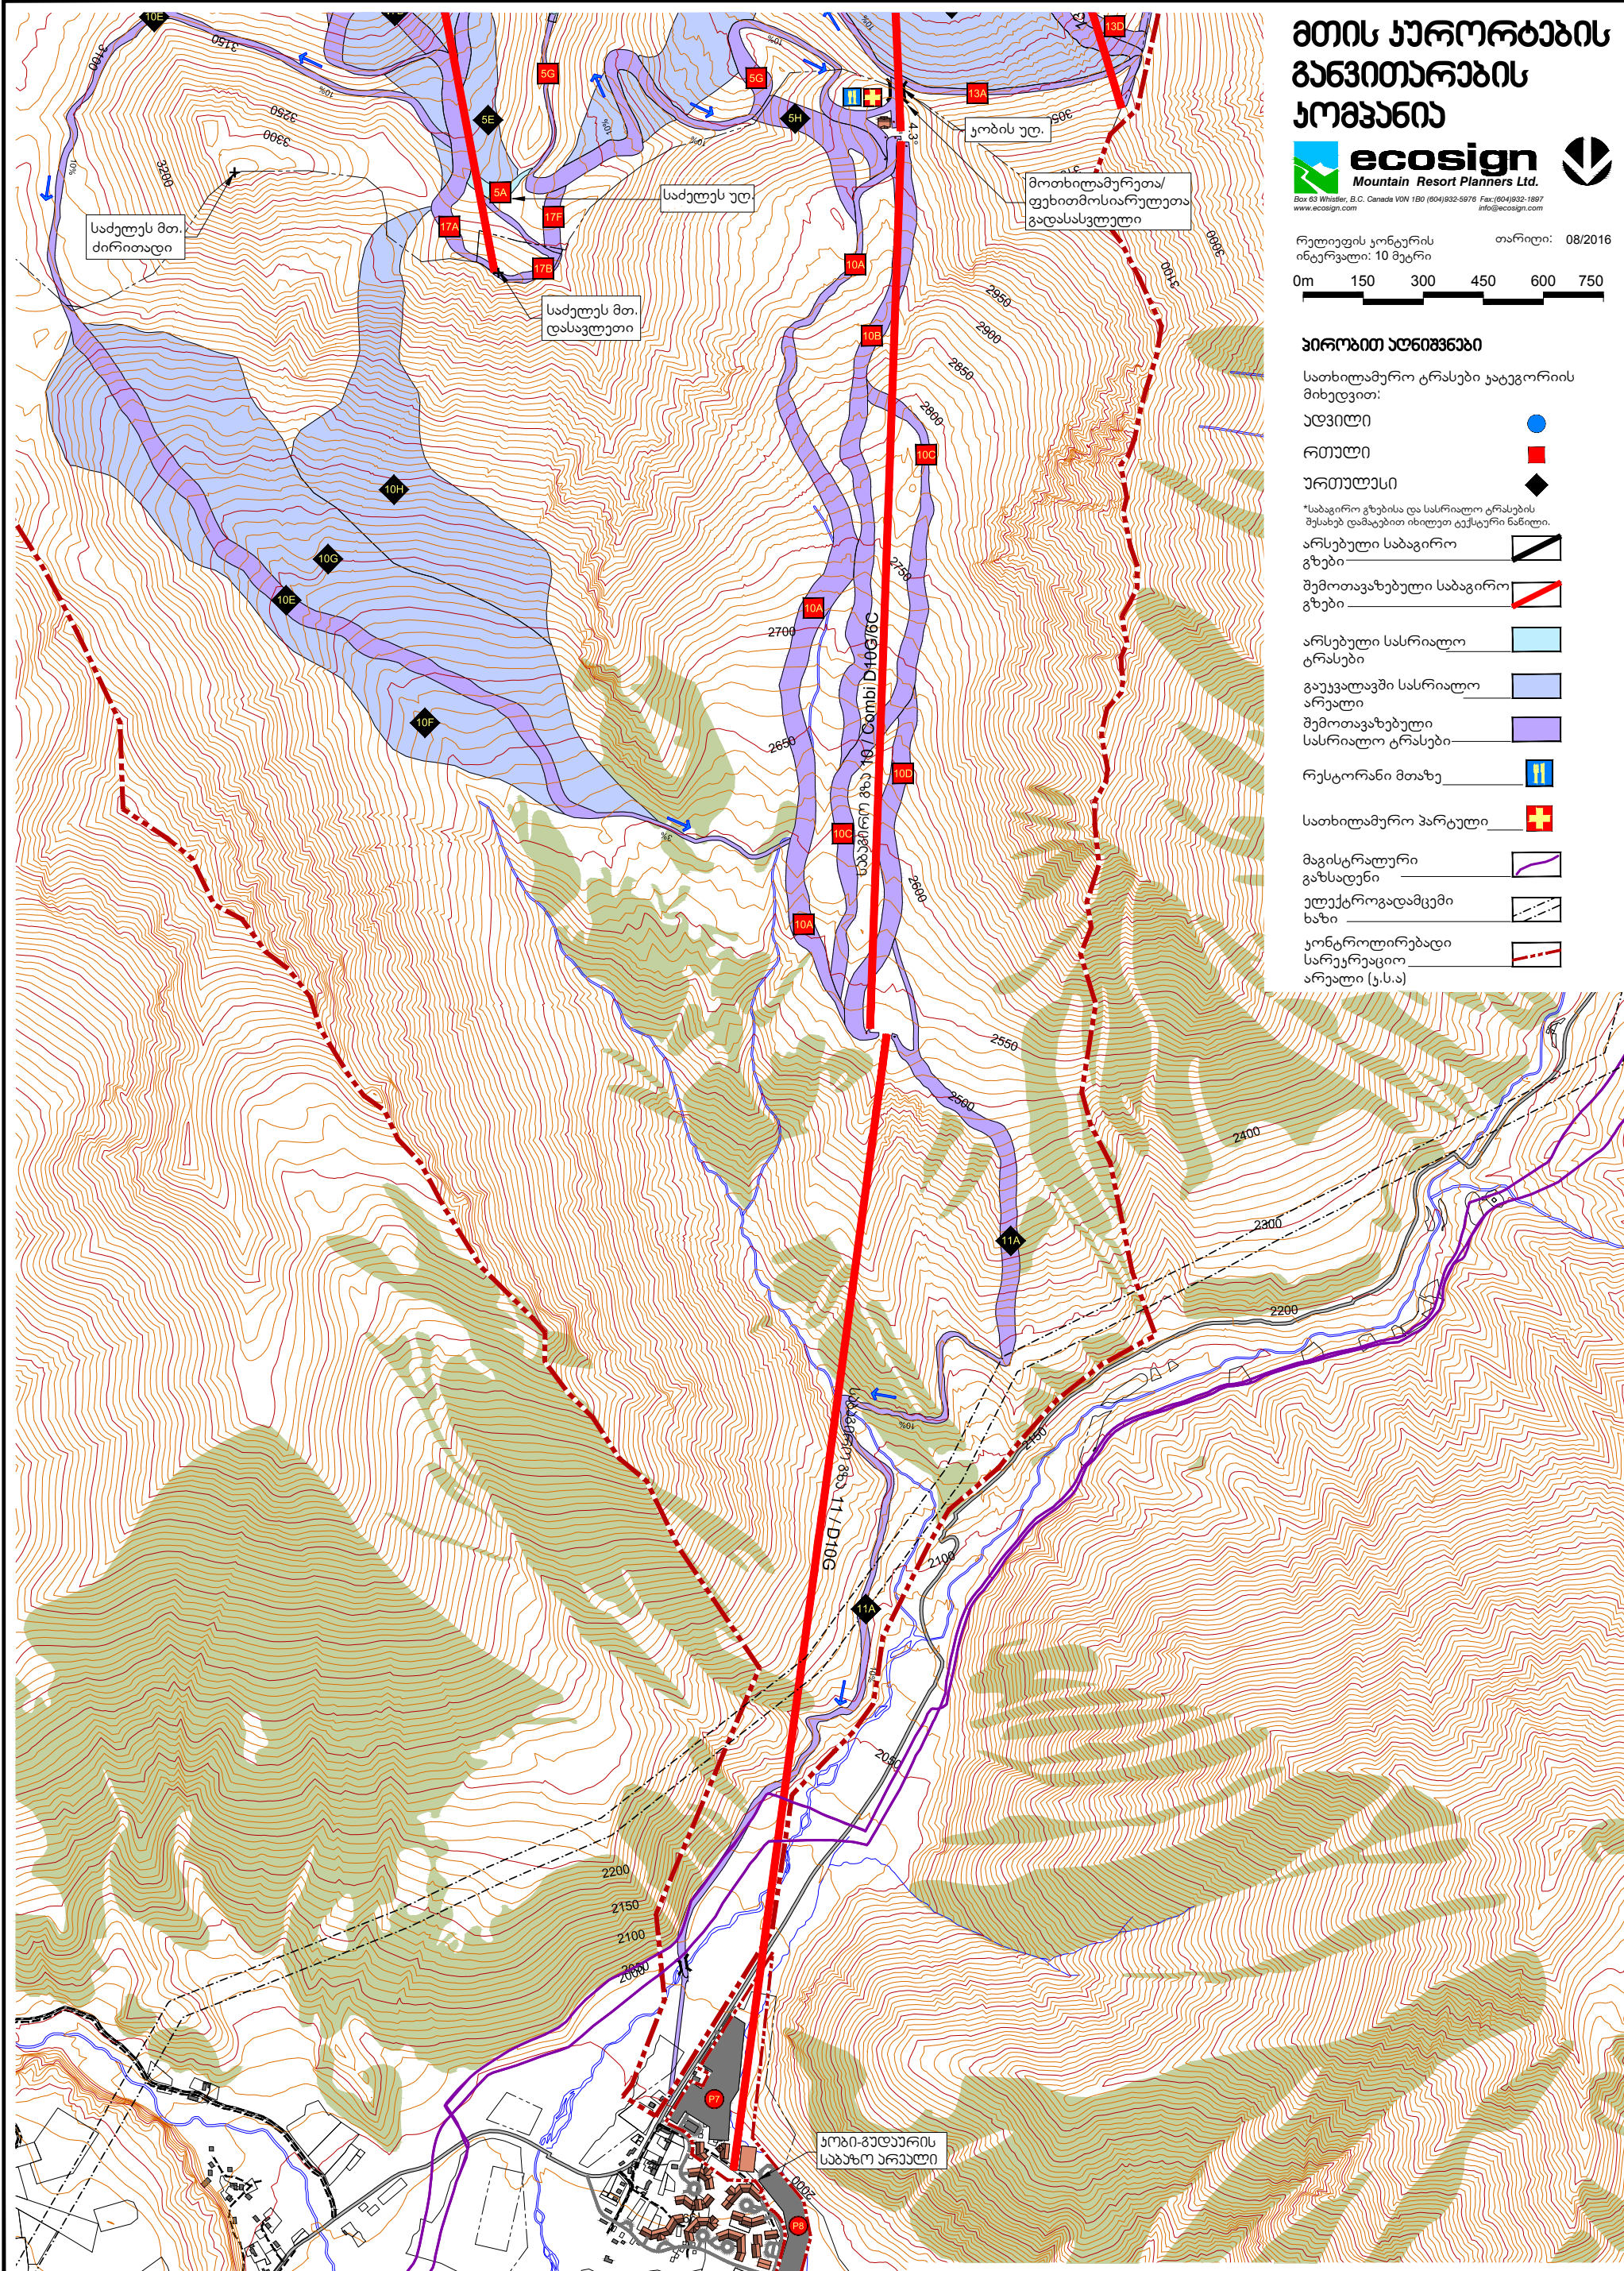

მთის ჯურობების
განვითარების
პროექტი



რელიეფის კონტურის
ინტერვალი: 10 მეტრი
თარიღი: 08/2016

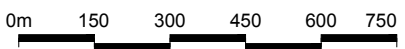

პირობითი აღნიშვნები

სათხილამურო ტრასები, ჯატეგორიის
მიხედვით:

აღვნილი

რთული

ურთულესი

*საბაგირო გზებისა და სასრიალო ტრასების
შესახებ დამატებითი ინფორმაციის ნაწილი.

არსებული საბაგირო
გზები

შემოთავაზებული საბაგირო
გზები

არსებული სასრიალო
ტრასები

გაუქმდავებული სრიალი
არსებული

შემოთავაზებული
სასრიალო ტრასები


რესტორანი მთაზე



სათხილამურო პარკული

მაგისტრალური
გზა

ელექტროგადამცემი
ხაზი

კონტროლირებადი
სარეკრეაციო
არეალი (ქ.ს.ა)

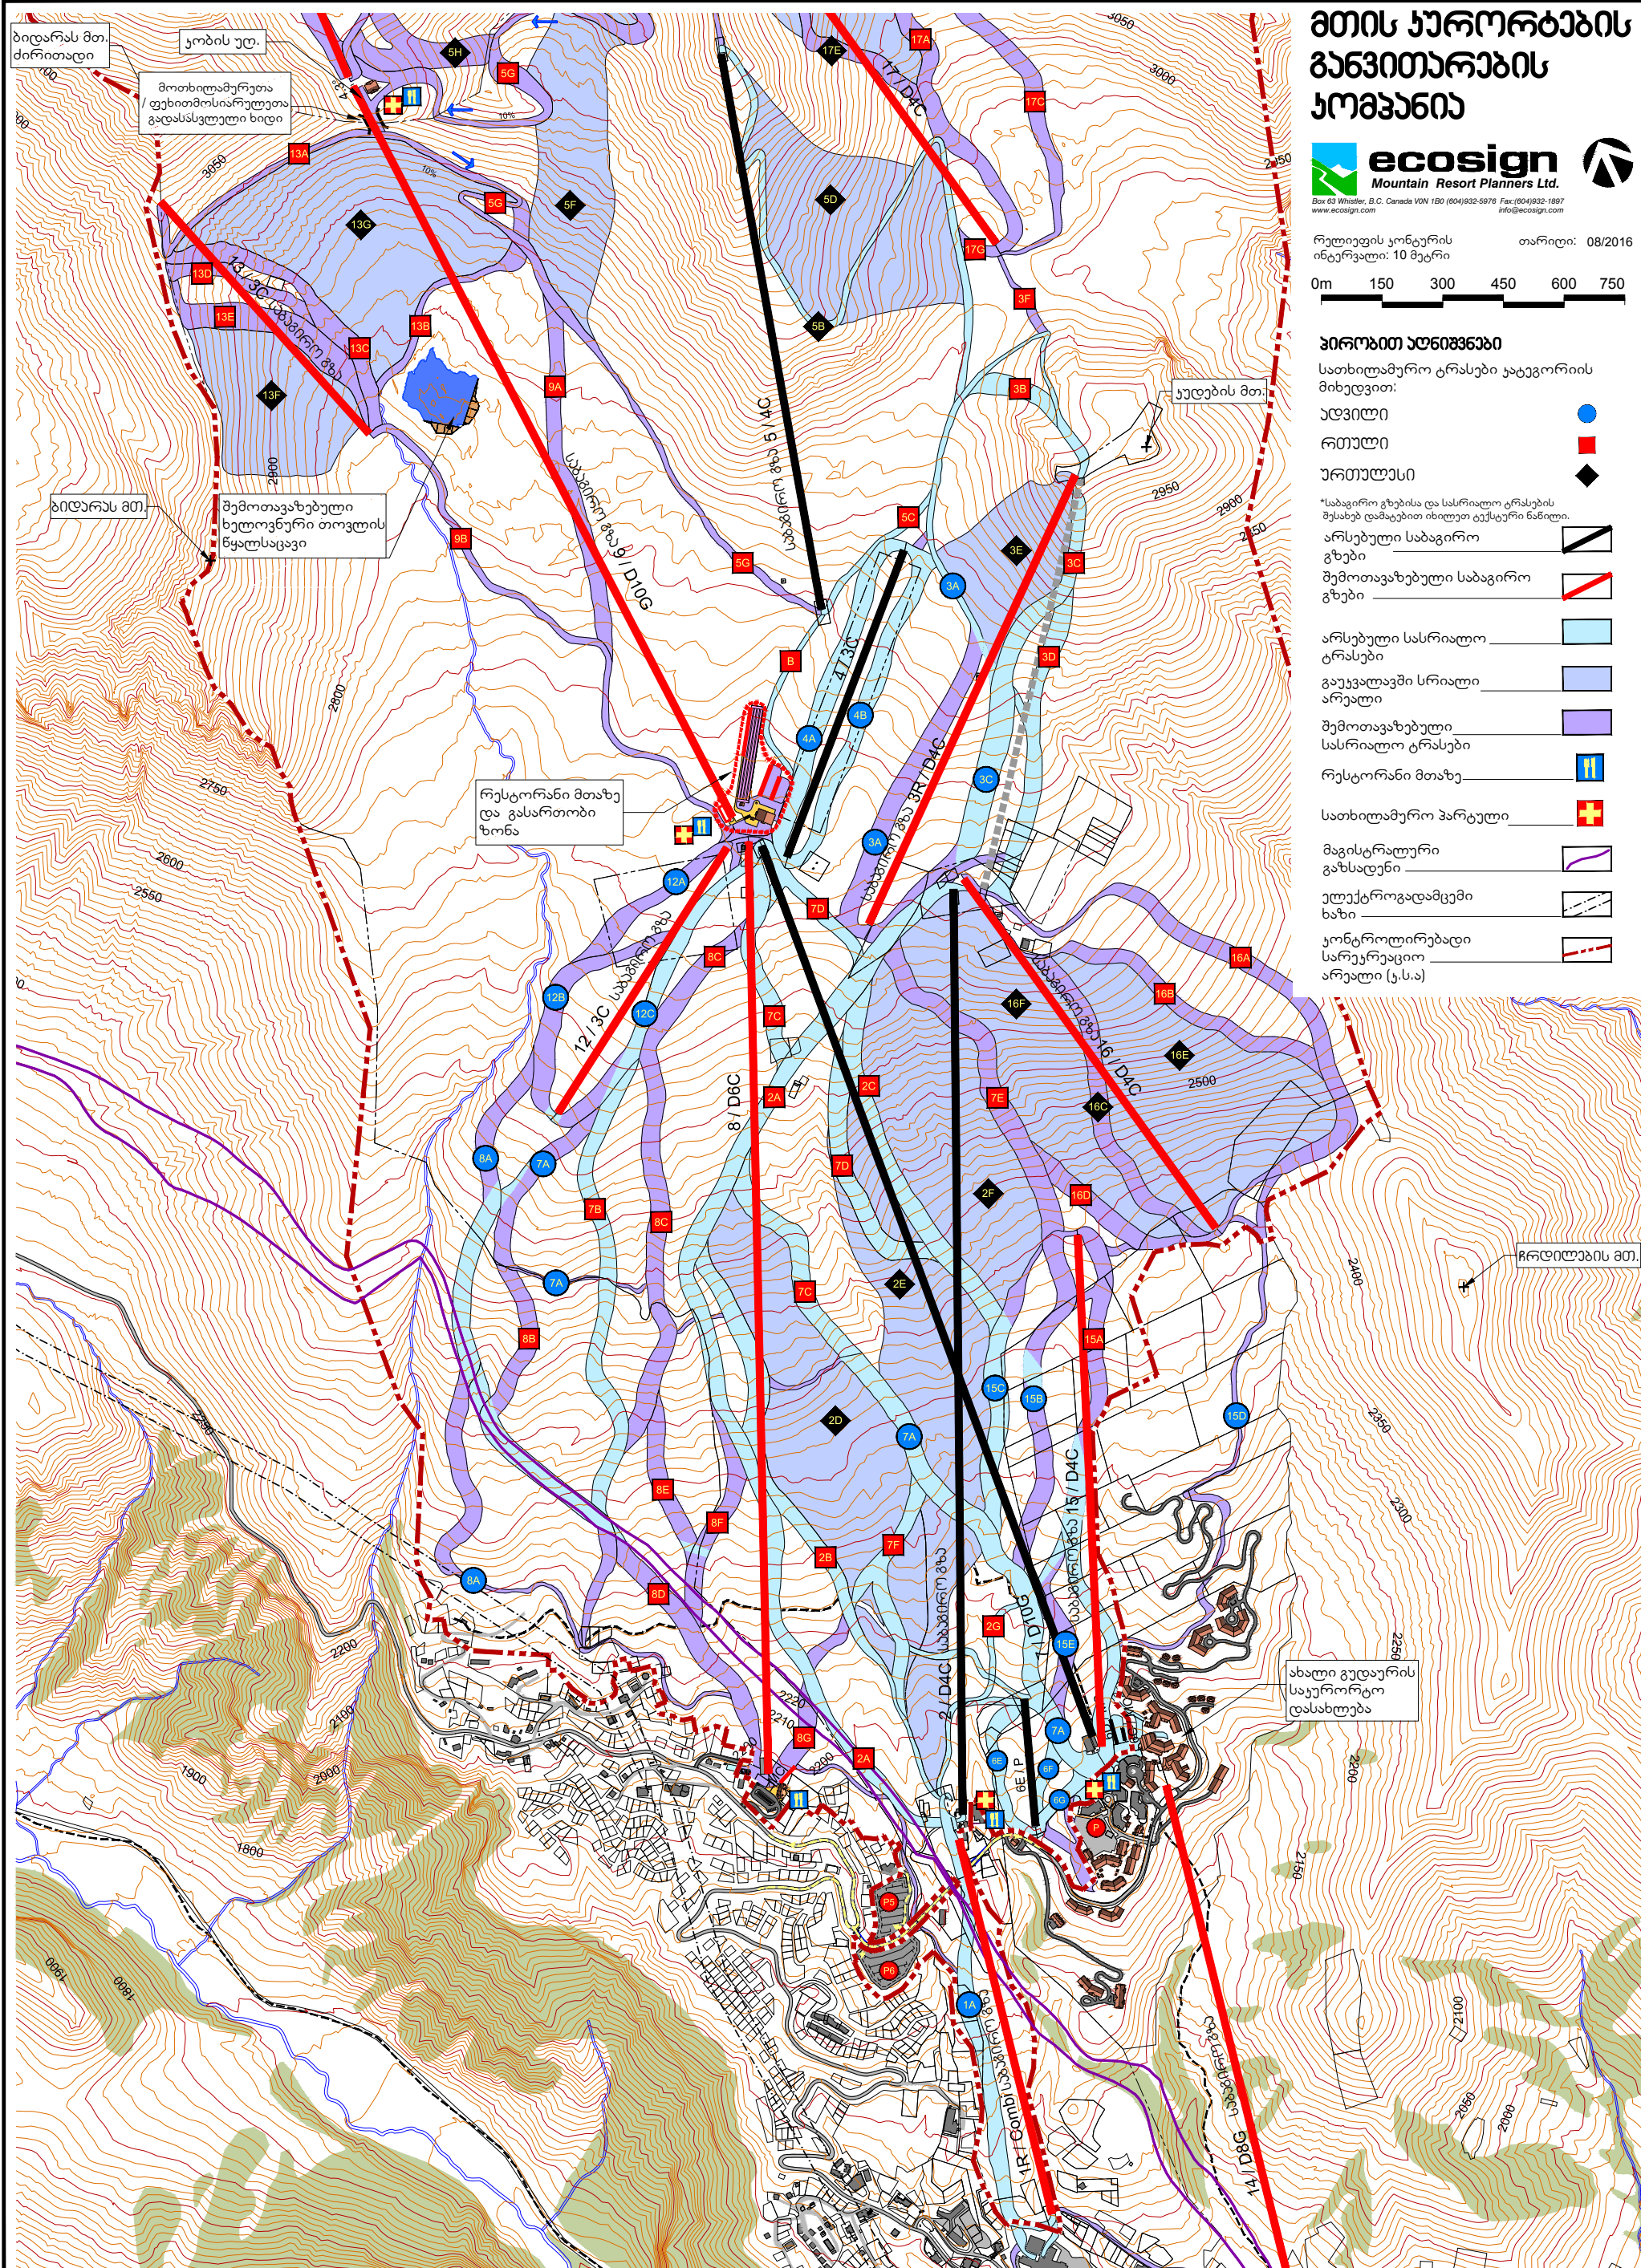

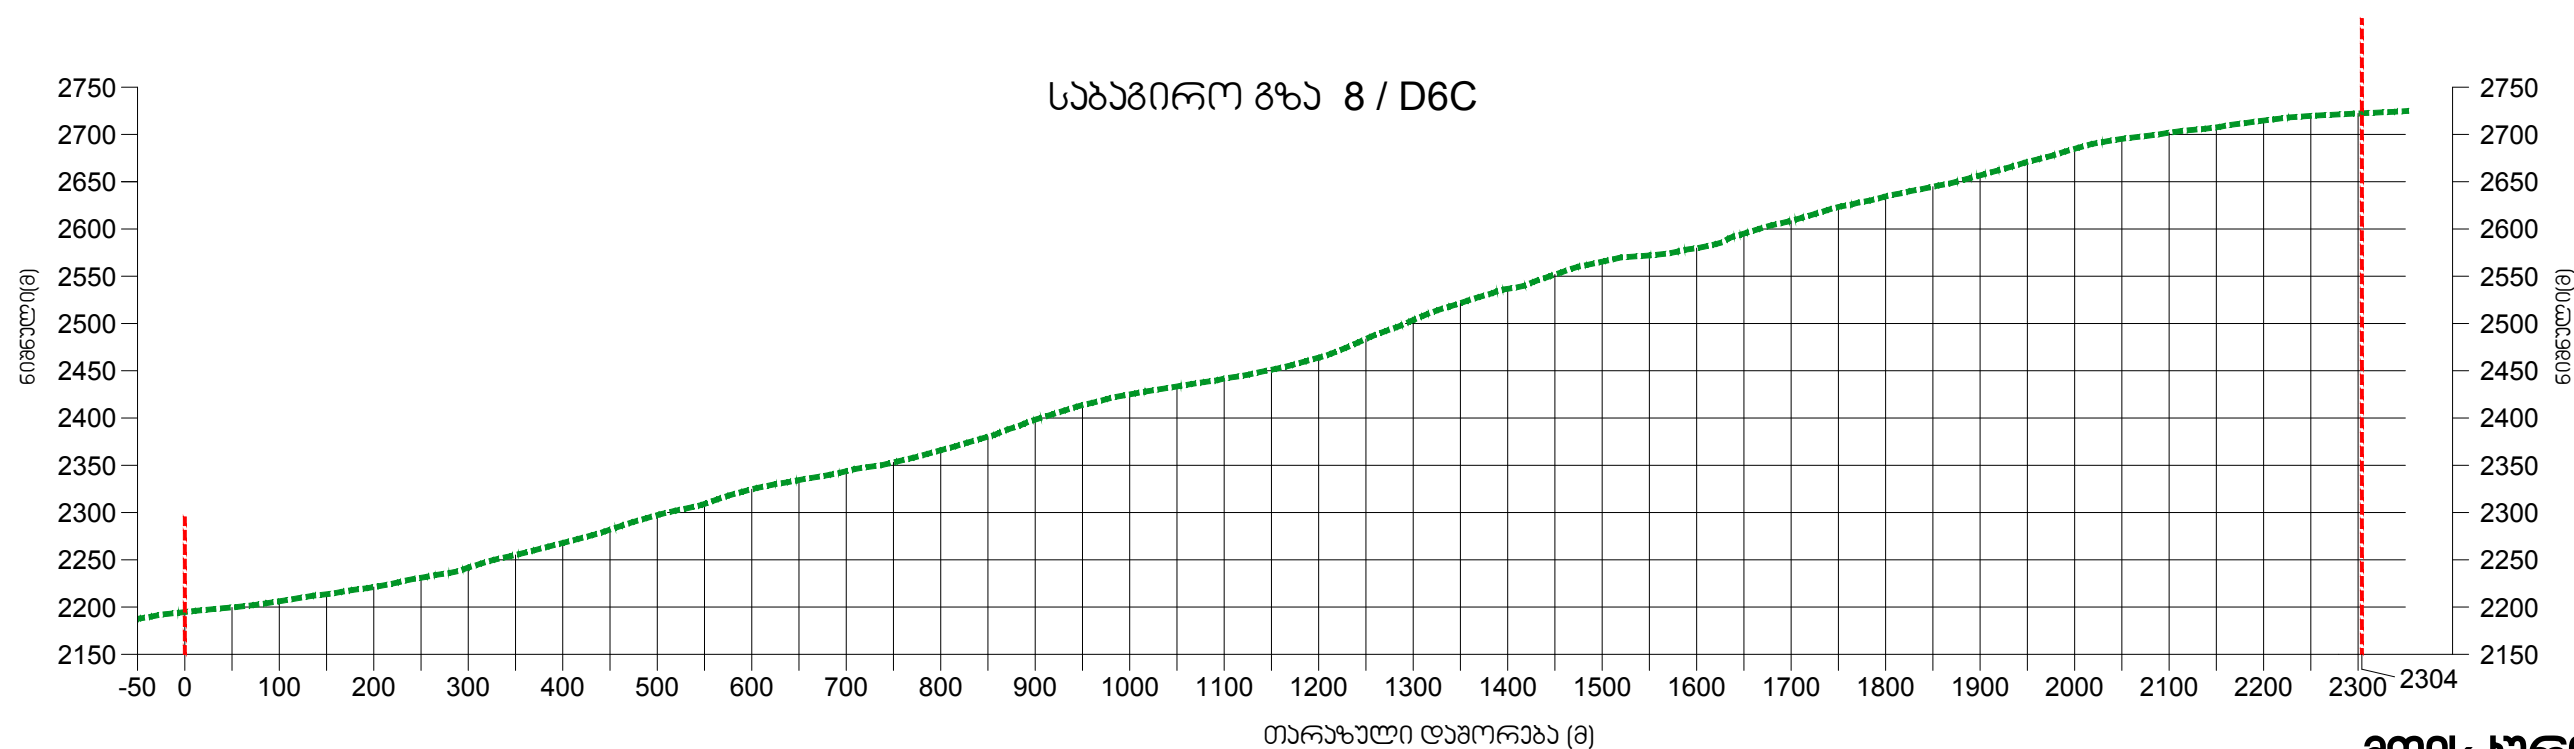
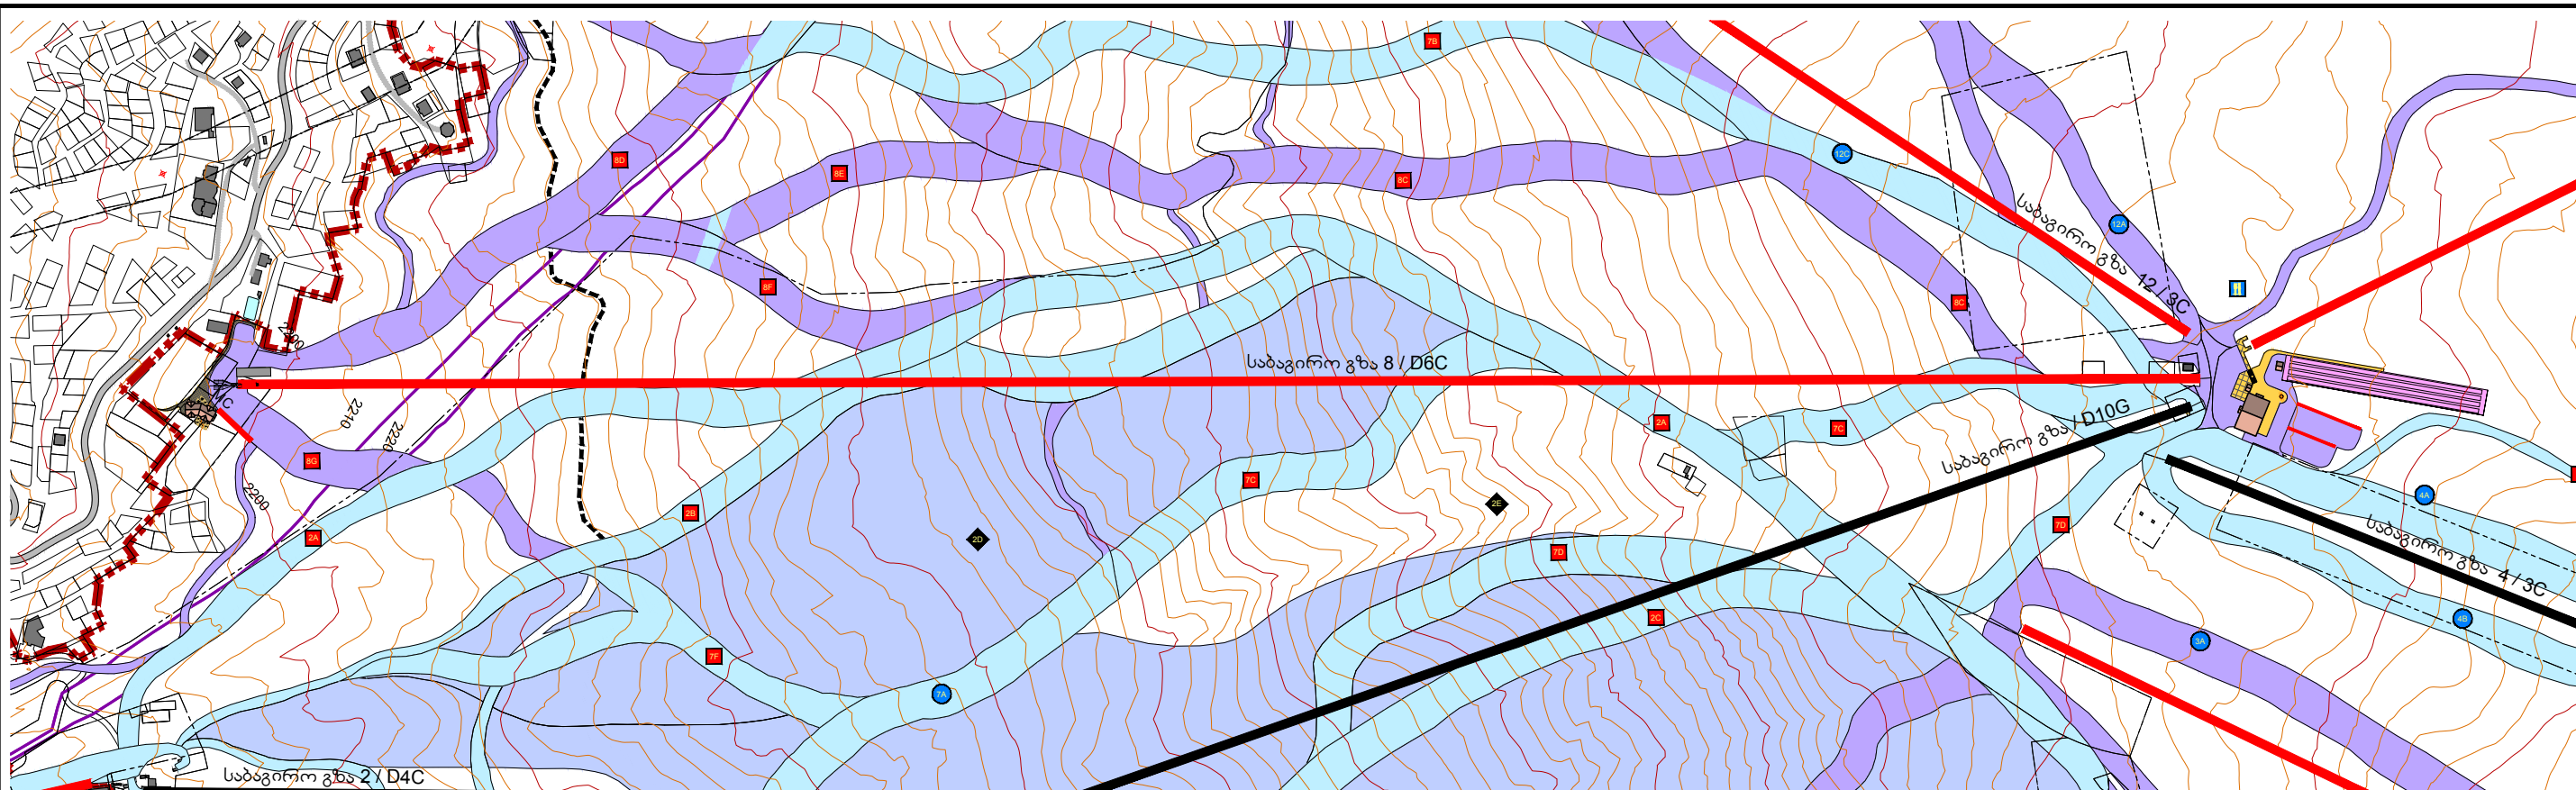


**მთის ურორბების
განვითარების
კომპანია**




რელეფის კონტურის
ინტერვალი: 10 მეტრი
0m 80 160 240 320 400

თარიღი: 08/2016

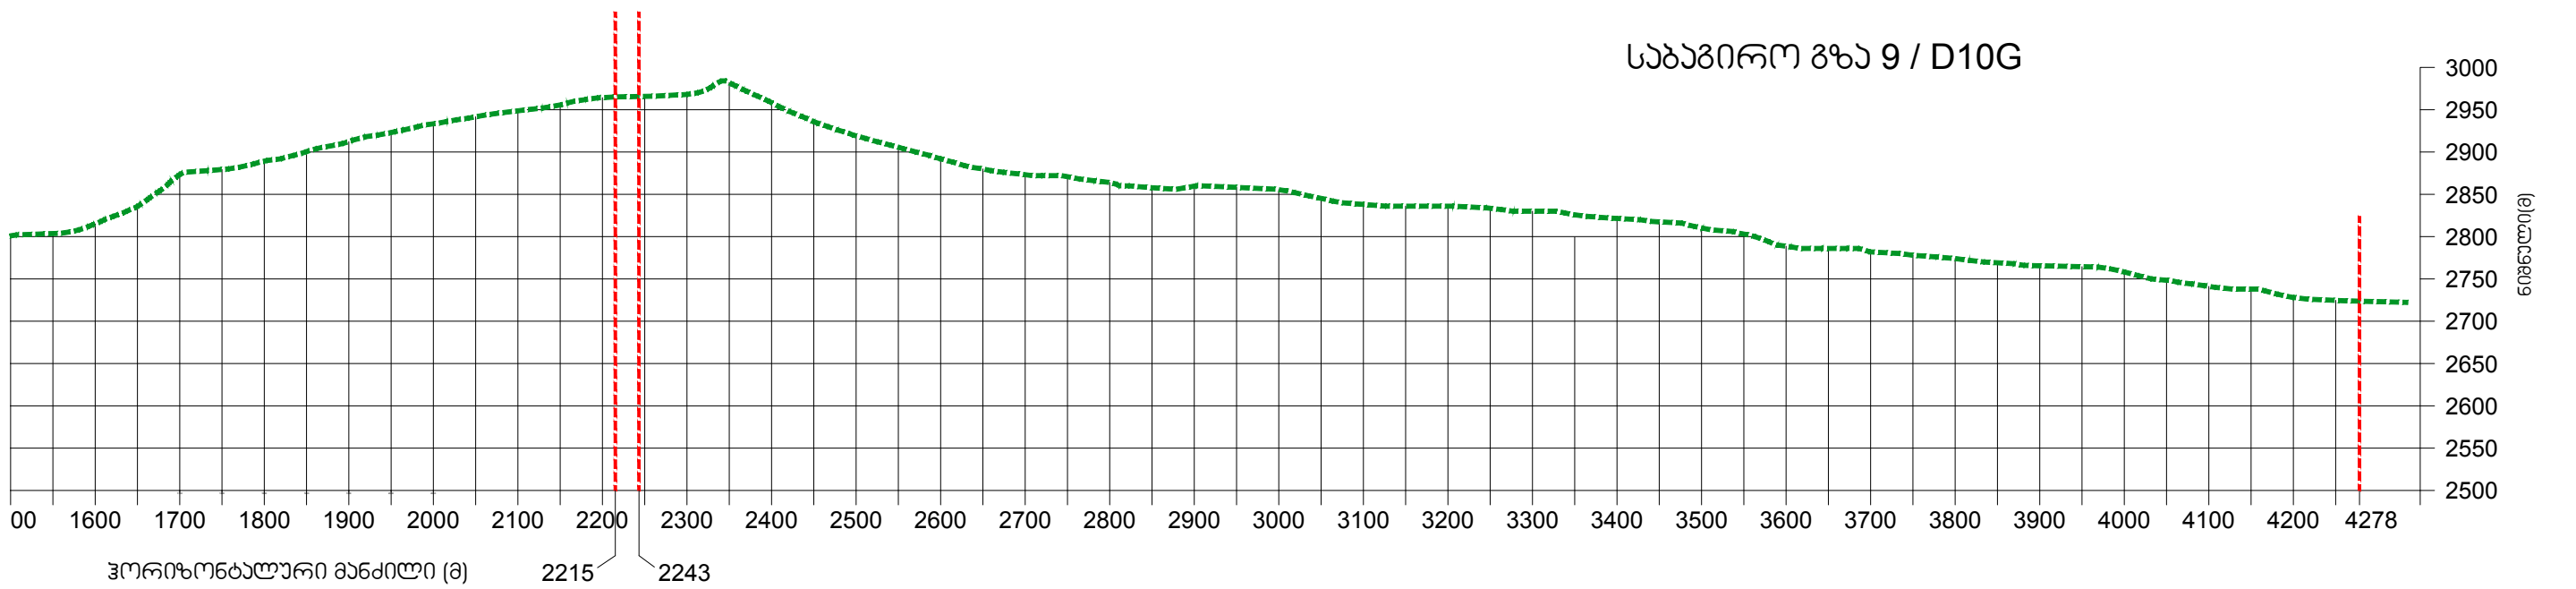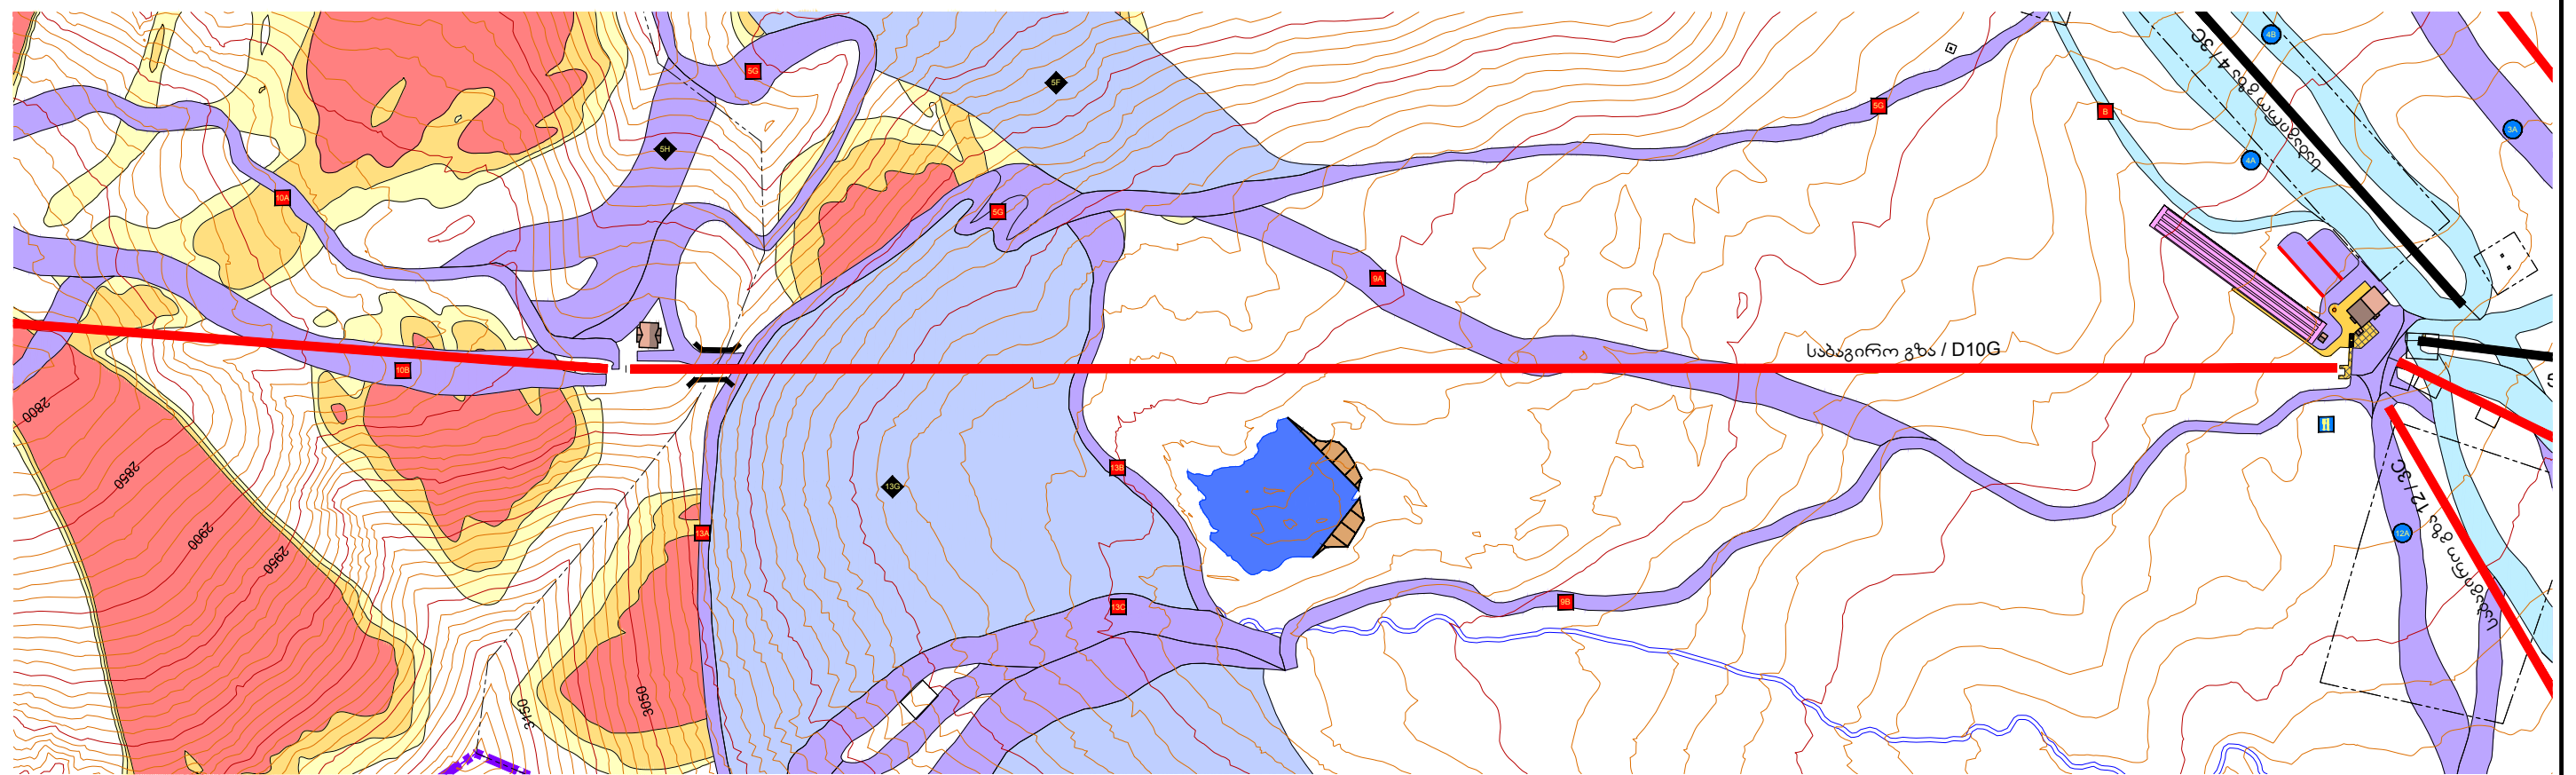

ზვავის დაწვევის ხარისხობრივი
გაჩვენება:

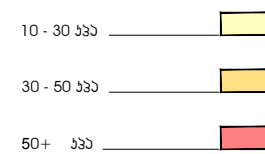

მთის ურთრების
განვითარების
უომანია





რელეფის კონტურის
ინტერვალი: 10 მეტრი


თარიღი: 08/2016

0m 80 160 240 320 400

საბაგირო გზა 9-ის გეგმა და ჭრილი 18ბ

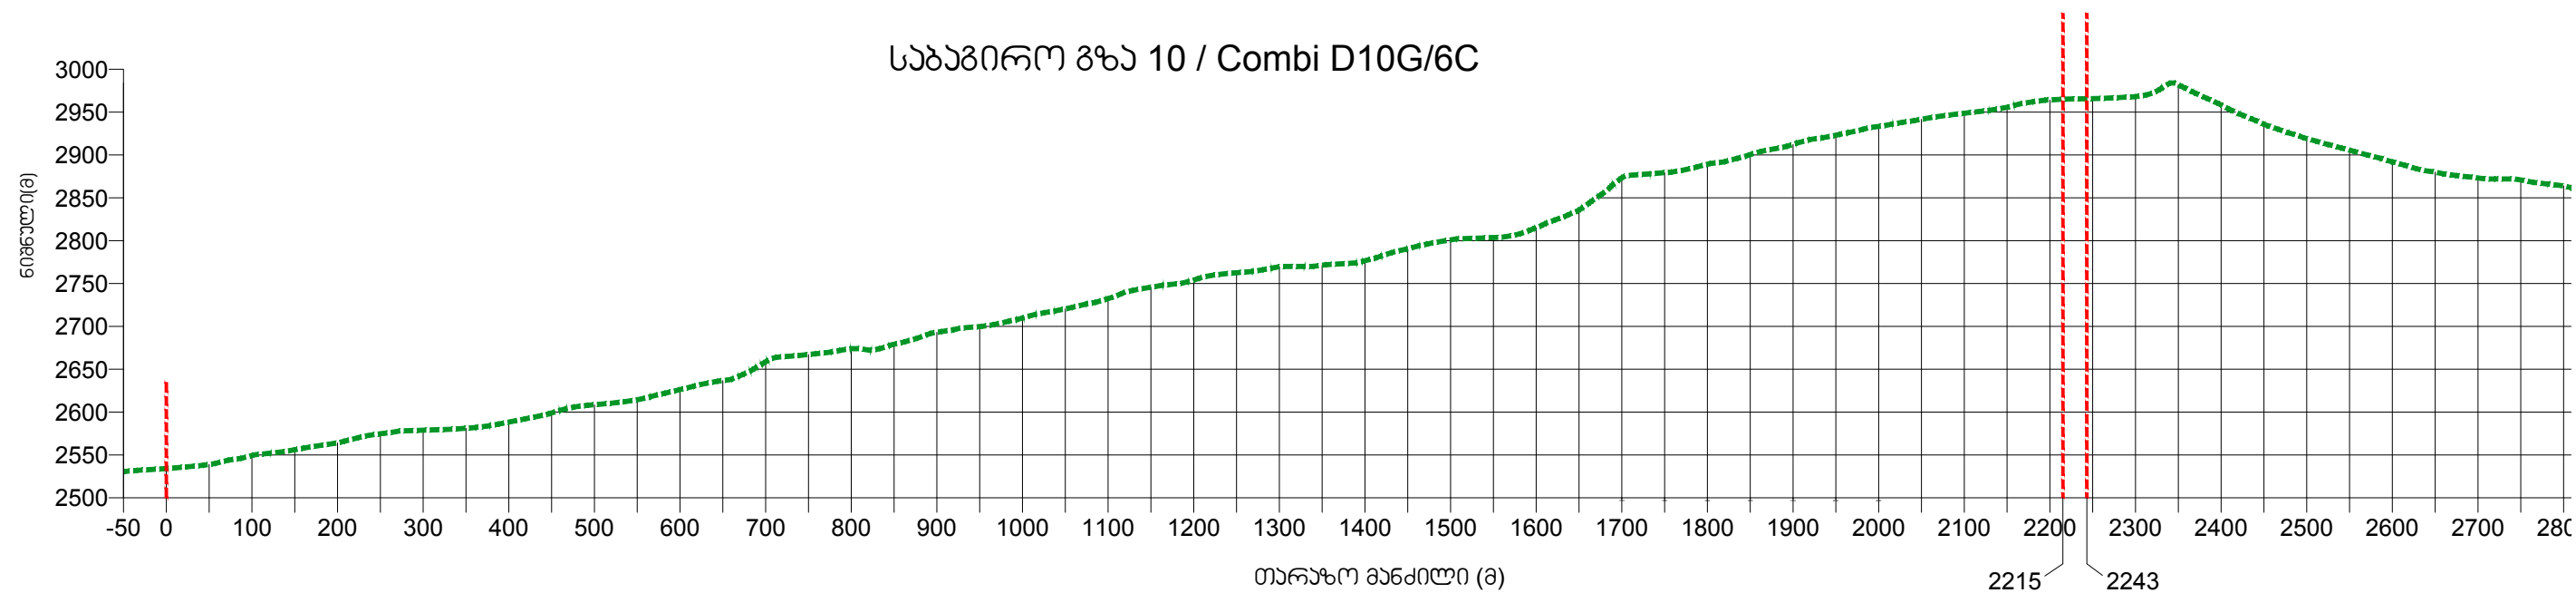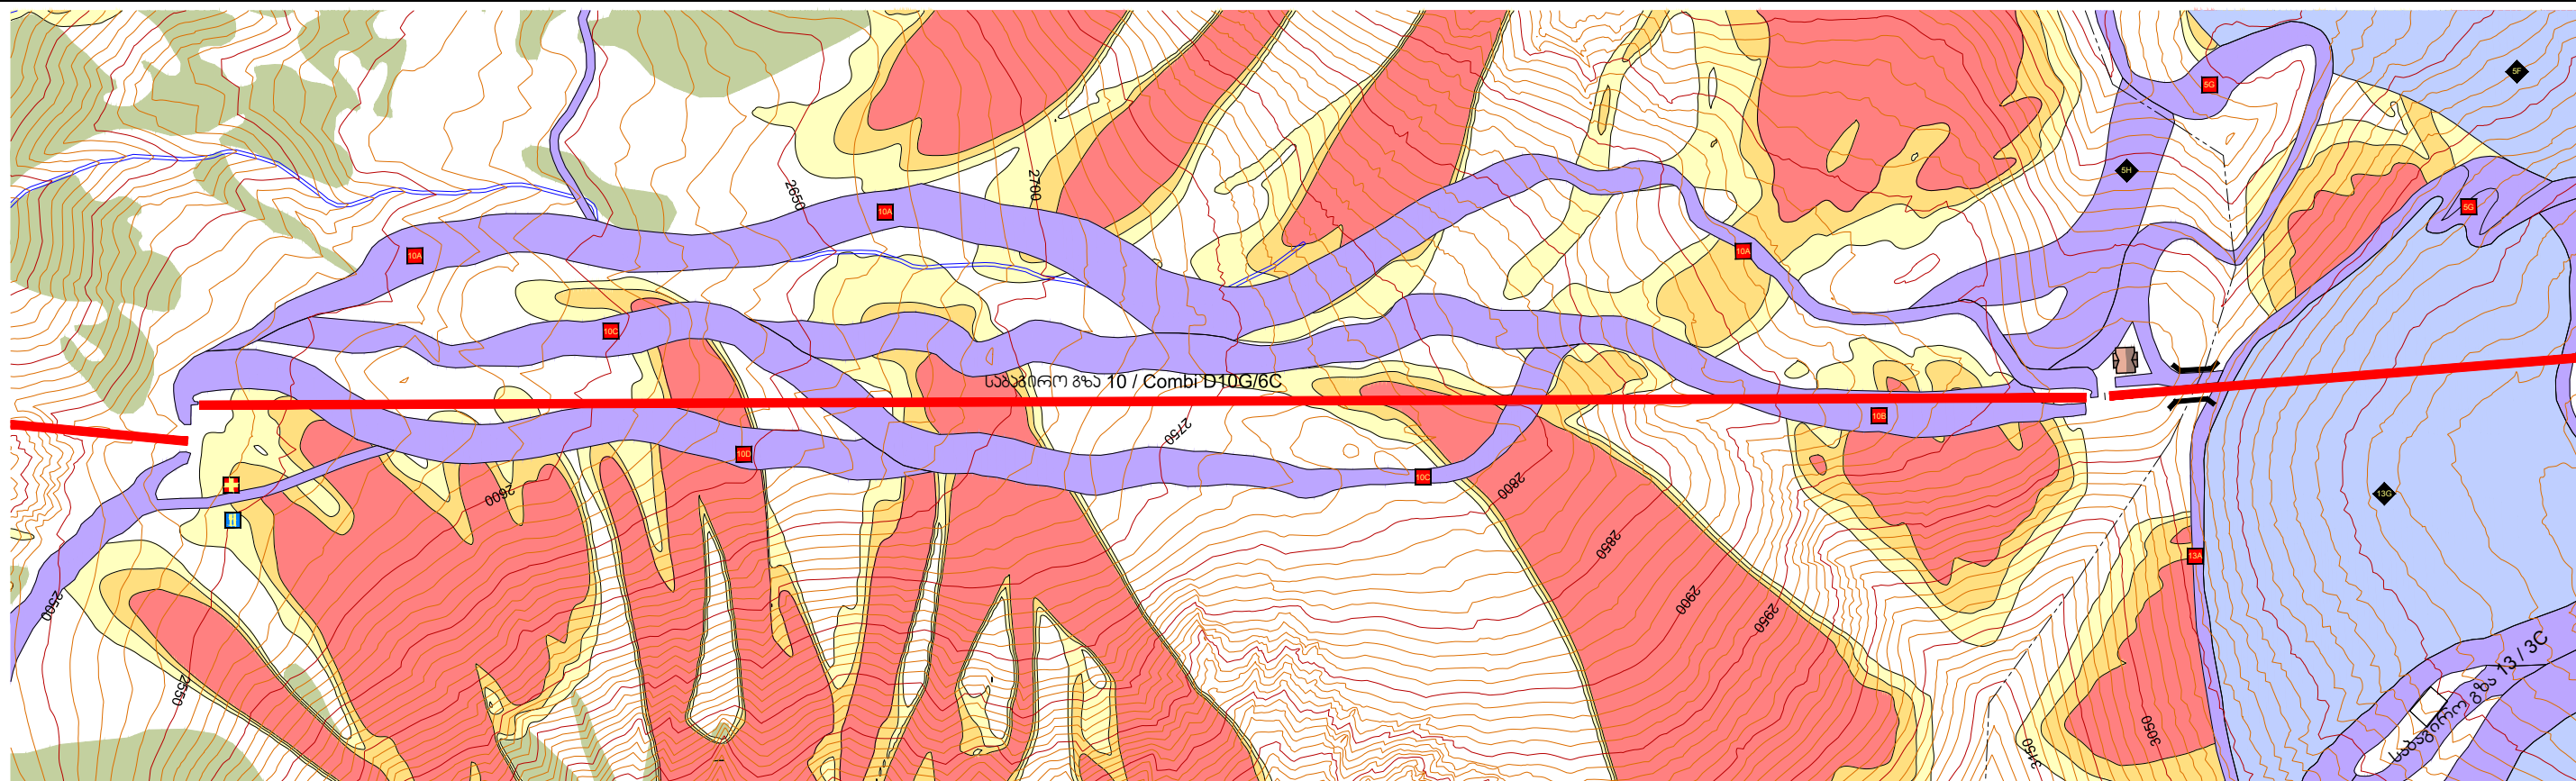

ზავის დაწვლის ხარისხობრივი
მაჩვენებელი:

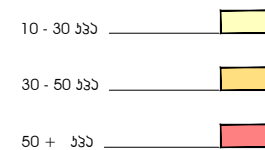



მთის ურორბების
განვითარების
კომპანია




რელიეფის კონტურის
ინტერვალი: 10 მეტრი

თარიღი: Date: 08/2016

0m 80 160 240 320 400

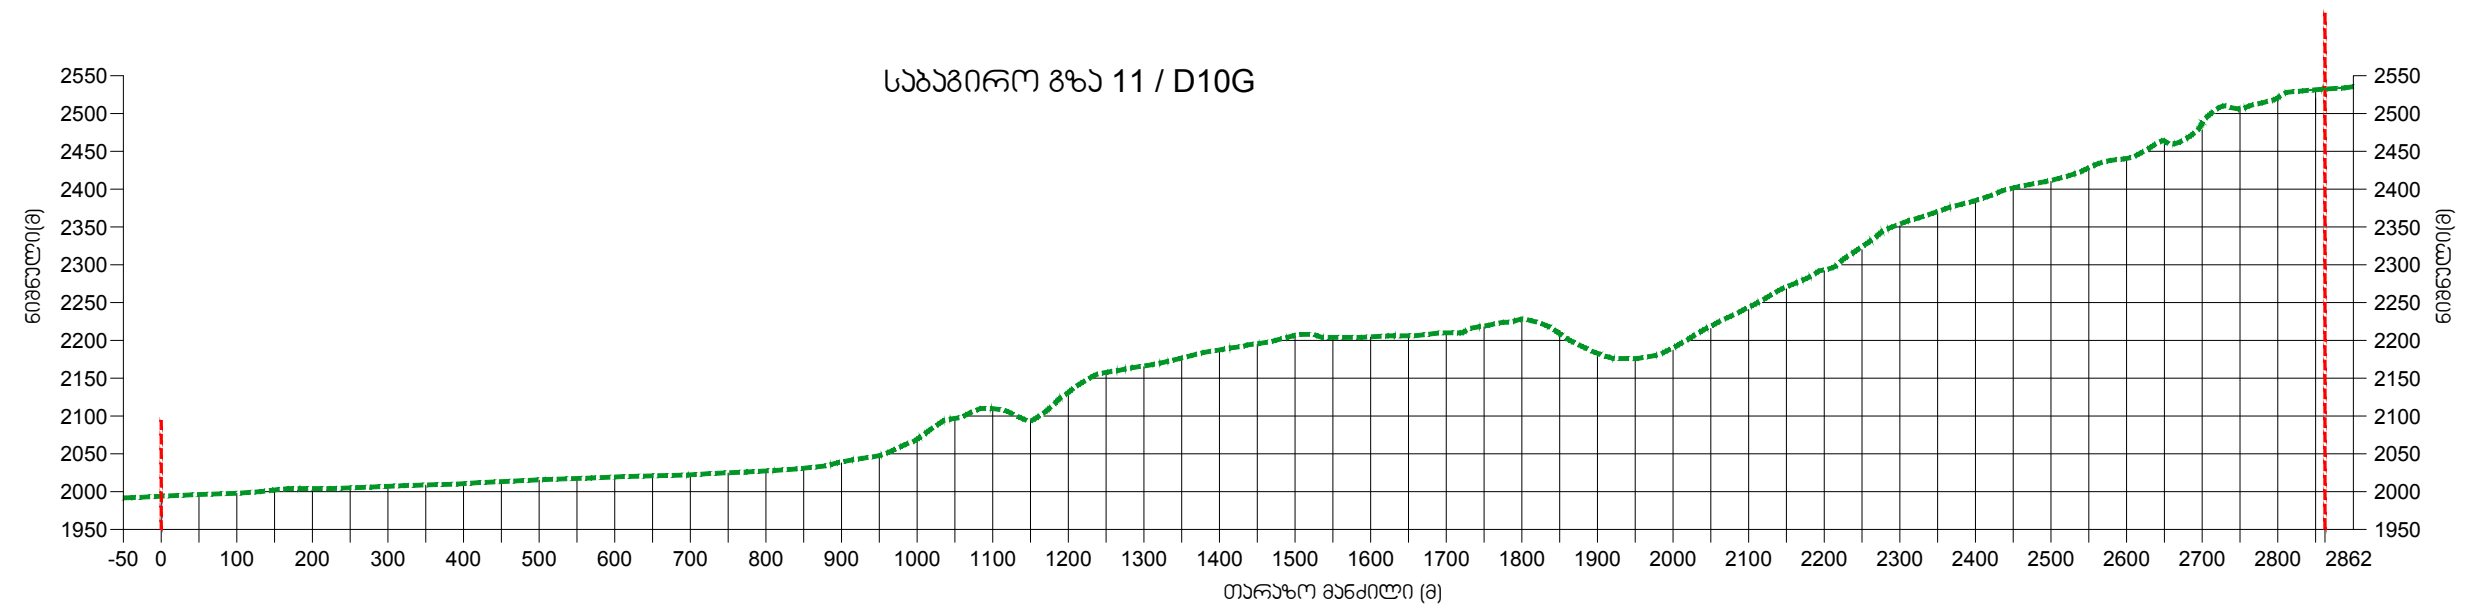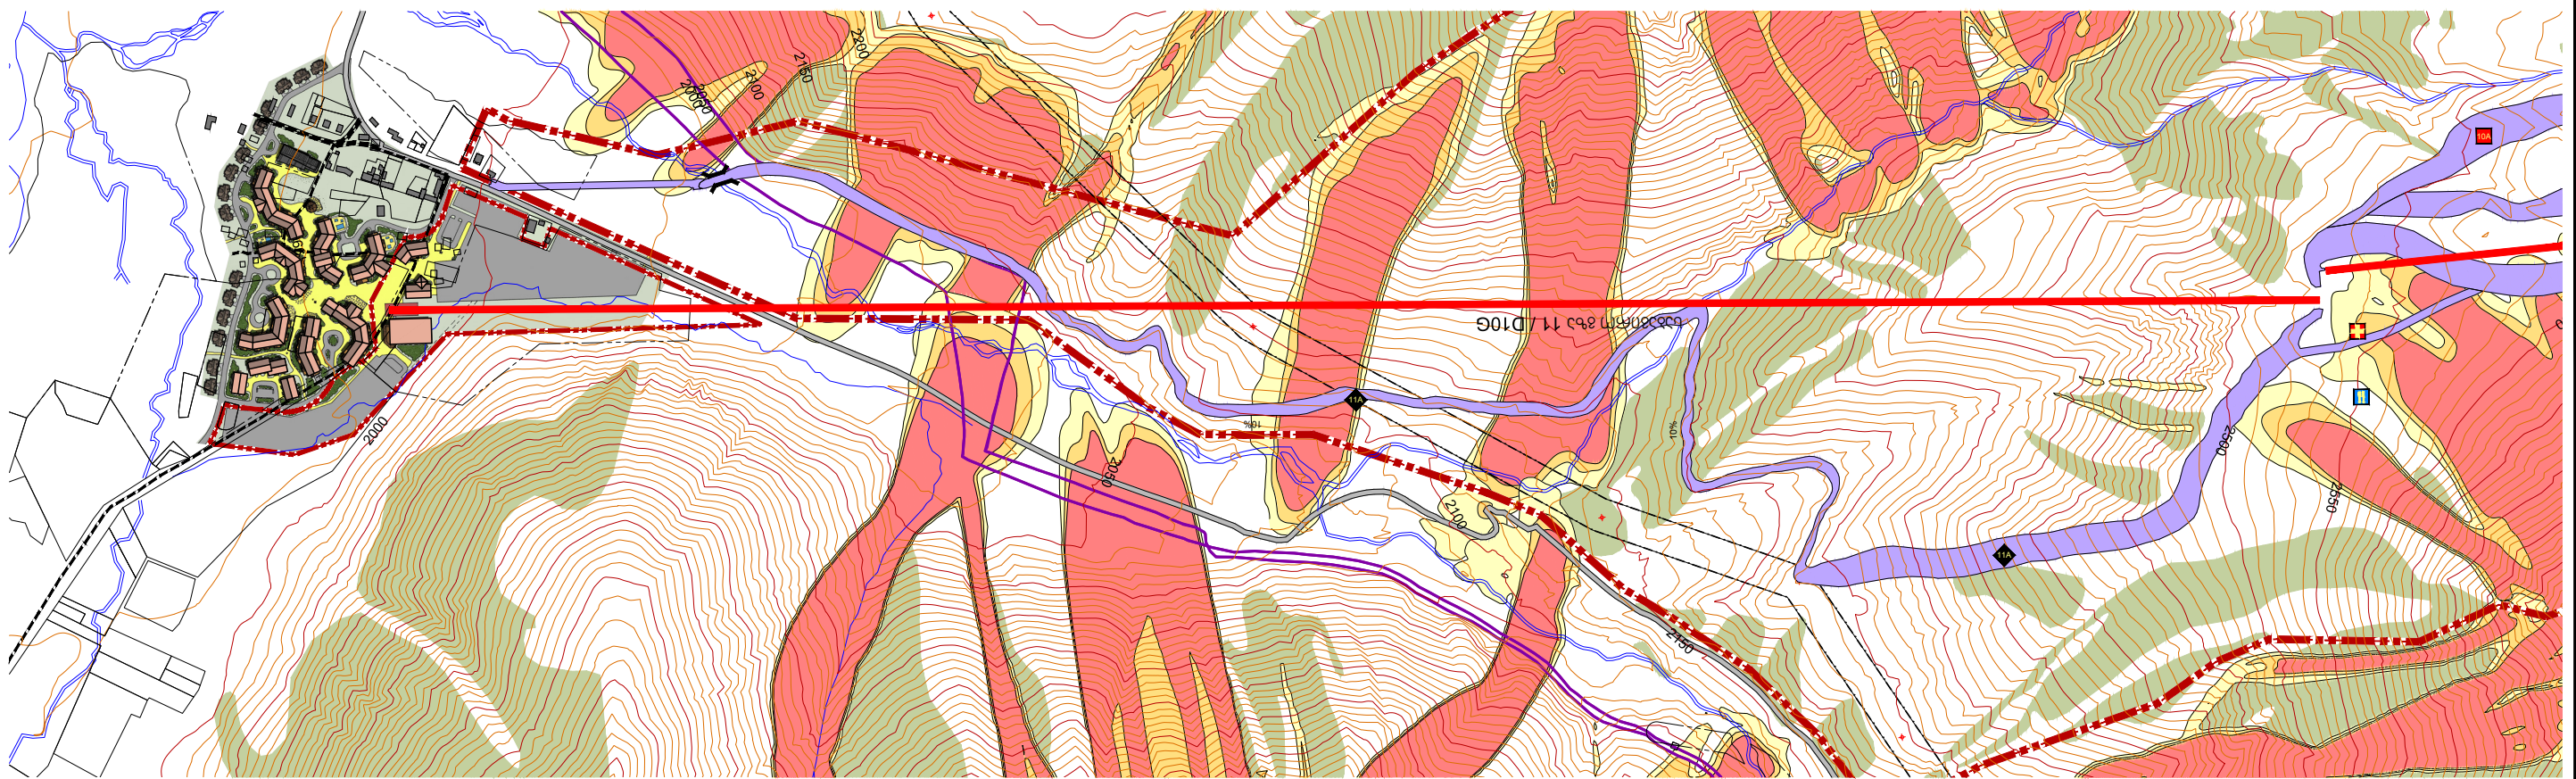

ზვავის და წვევის ხარისხობრივი
გაჩვენება:

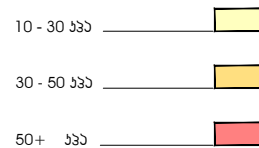

**მთის ჯურორების
განვითარების
ჯომანია**




რუთიუტის კონტურის
ინტერვალის: 10 მეტრი
თარიღი: 08/2016
0m 100 200 300 400 500

საბავირო გზა 11-ის გვერდი და ჴრილი 18დ

მთის ურობების განვითარების პროექტი





რელიეფის კონტურის
ინტერვალი: 2 მეტრი
თარიღი: 08/2016

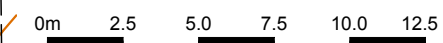

პროექტის აღნიშვნები

- სათხილამურო ტრასა
- შემოთავაზებული საბაგირო გზა
- სათხილამურო მიმართულება
- შემოთავაზებული შენობები
- სანიტარული ჭა
- არსებული რელიეფის ნიშნული
- რელიეფის შემოთავაზებული ნიშნული
- თოვლის საფარის შემოთავაზებული ნიშნული

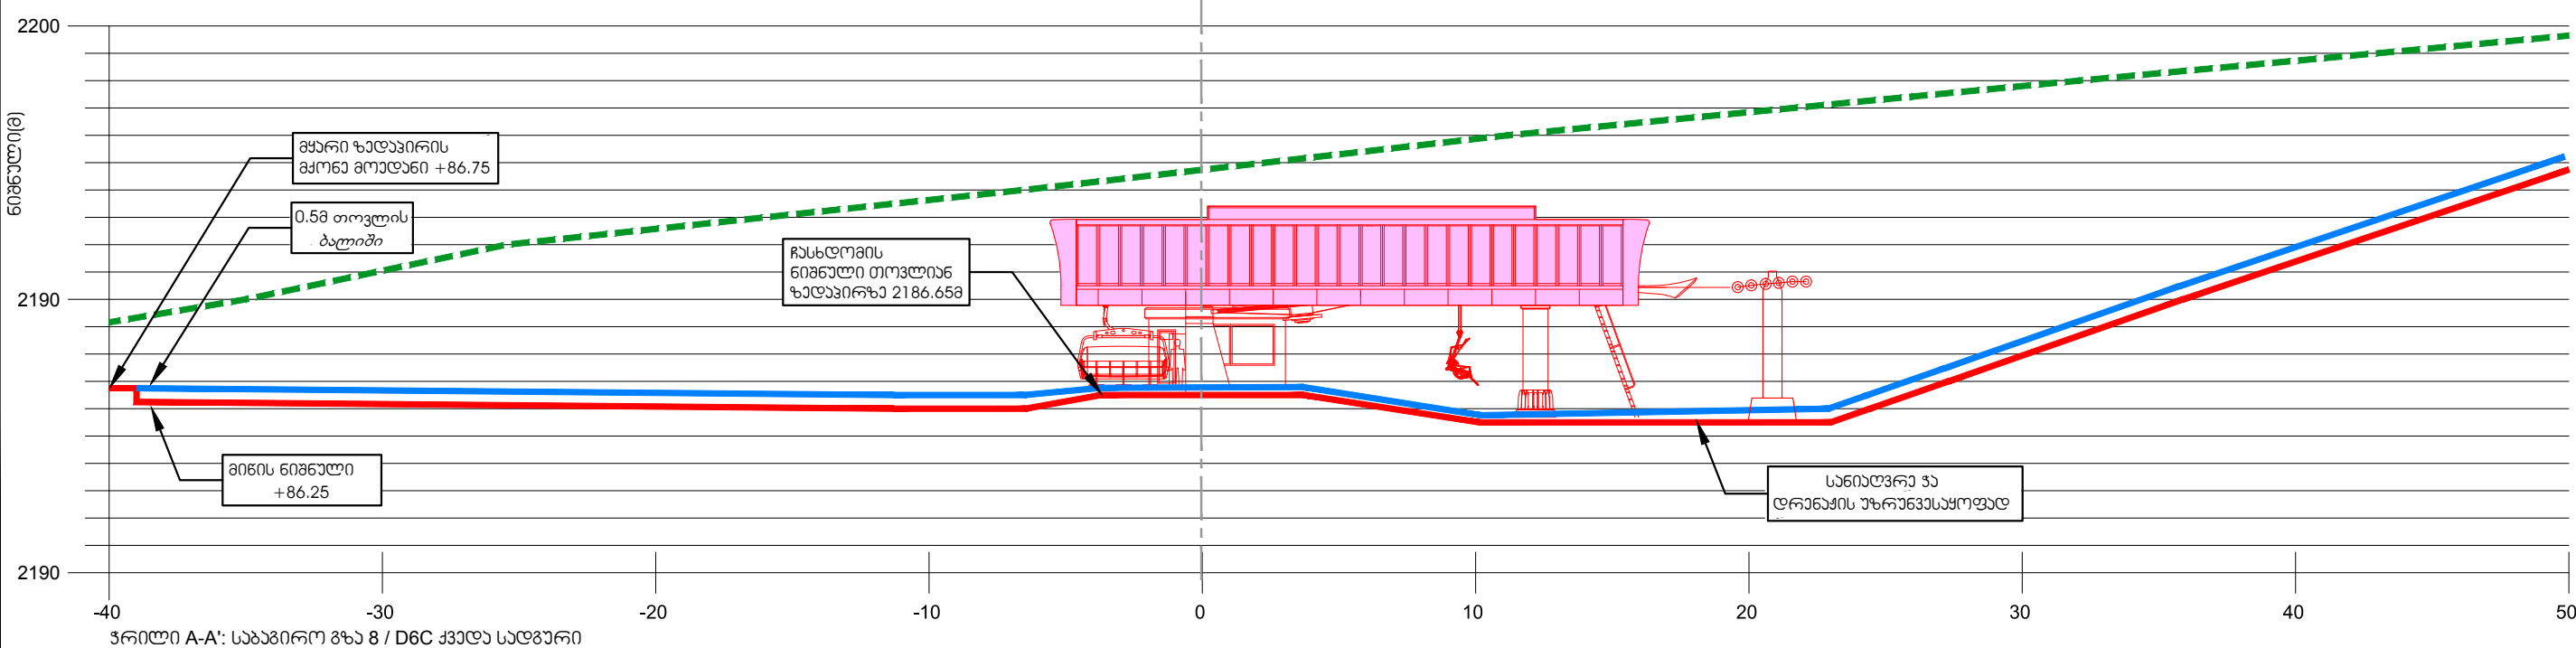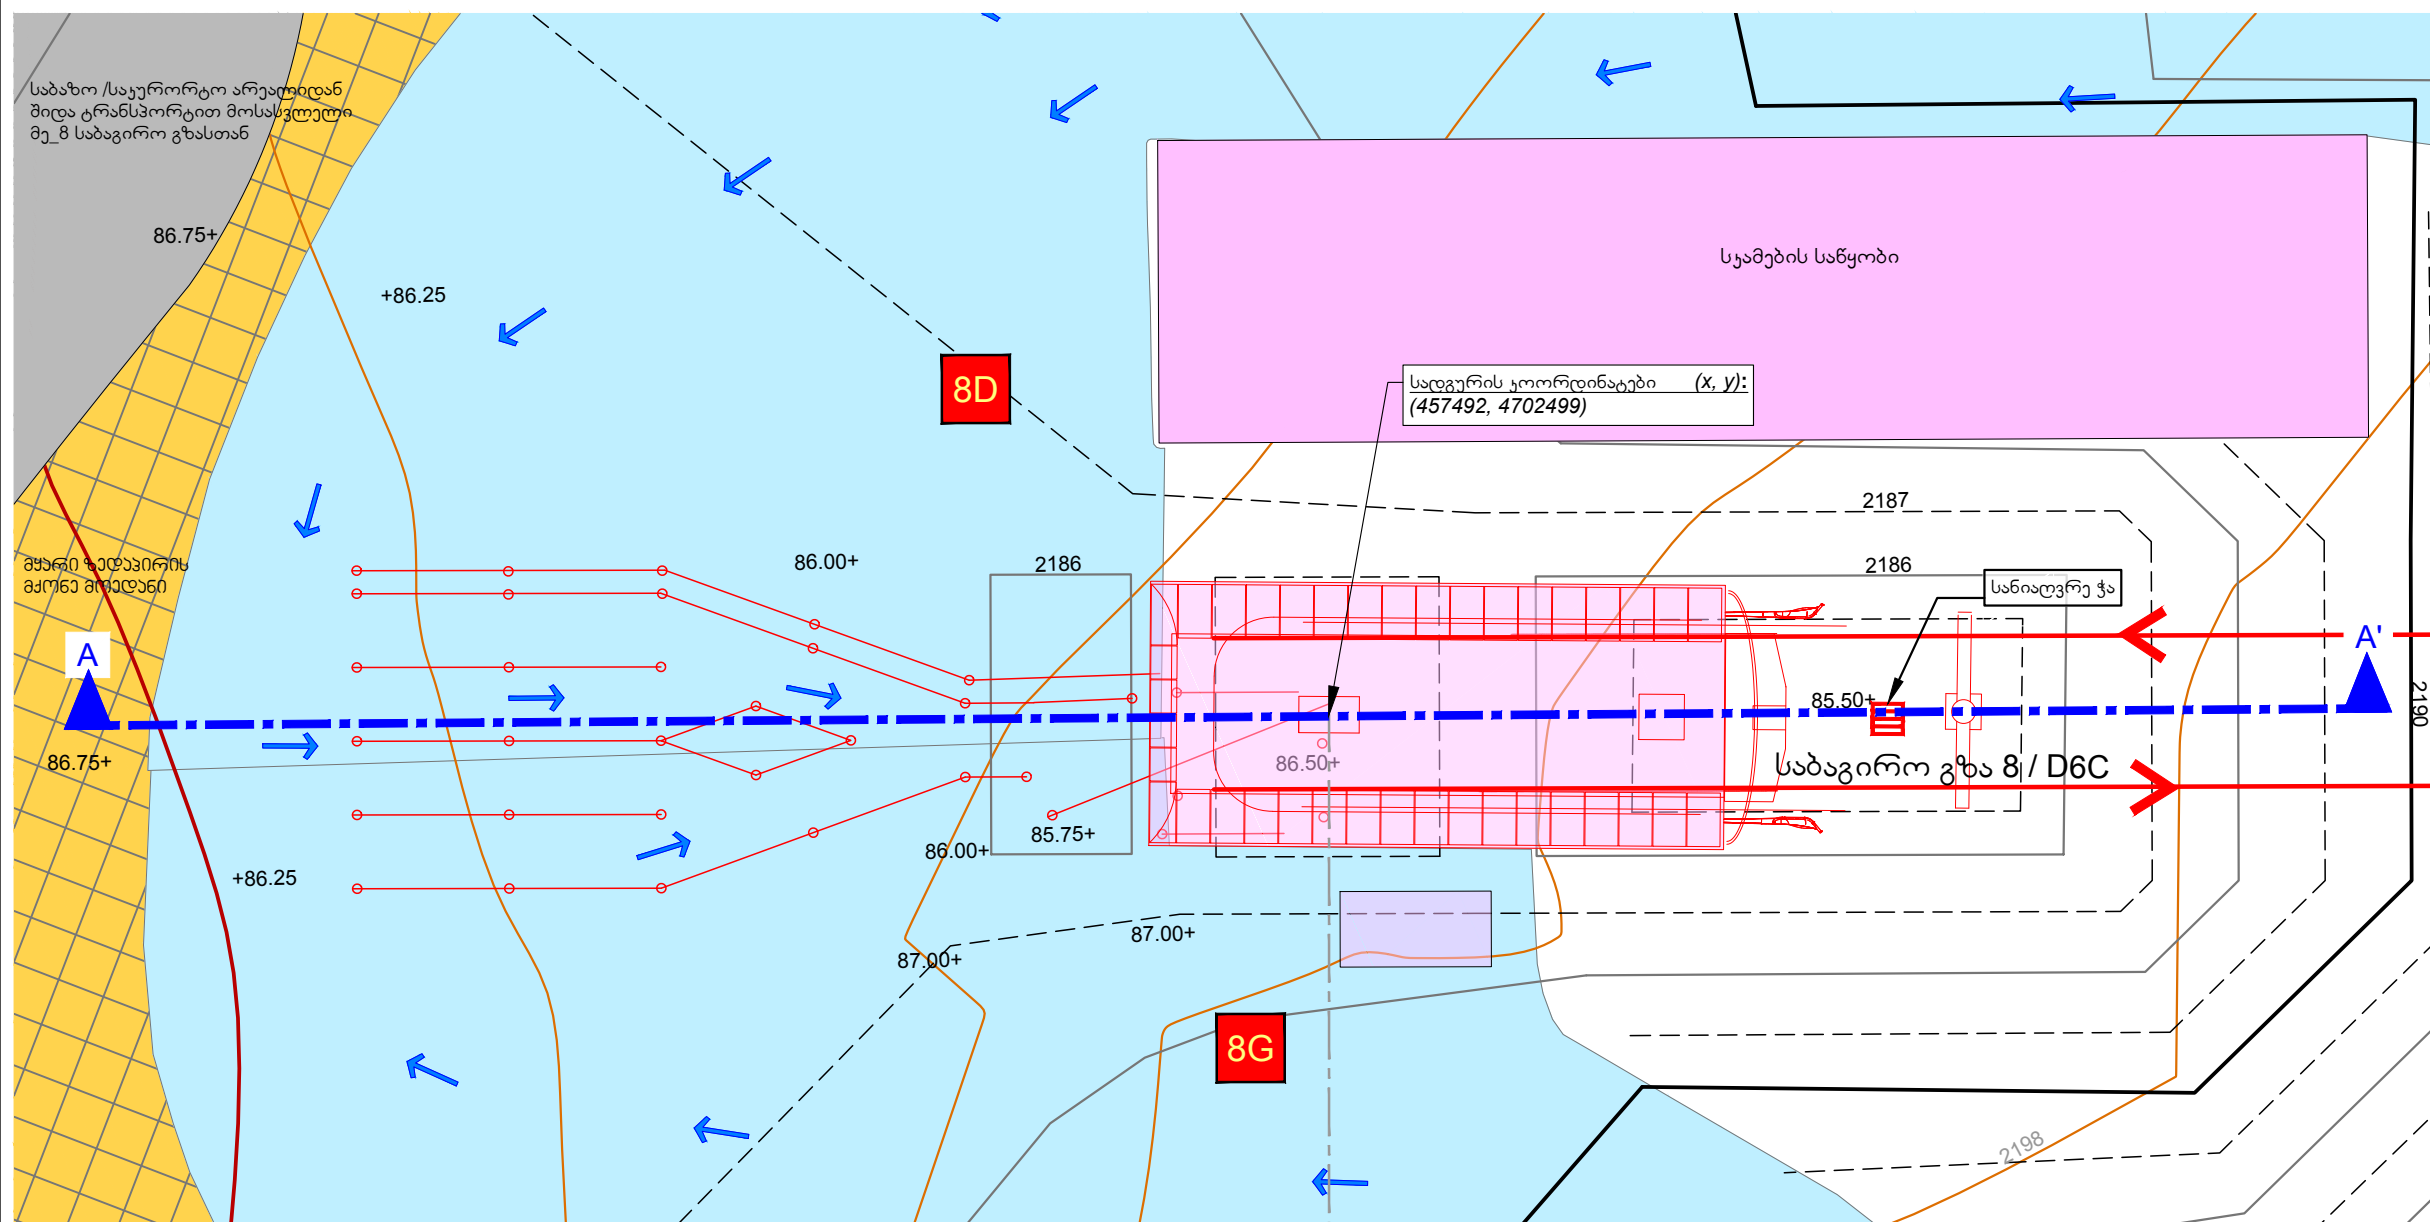


მთის ურობების განვითარების პროექტი



რელიეფის კონტურის
ინტერვალი: 2 მეტრი
თარიღი: 08/2016
0m 5.0 10.0 15.0 20.0 25.0

- პროექტის აღნიშვნები**
- არსებული საბაგირო გზა
 - სათხილამურო ტრასა
 - არსებული შენობები
 - შემოთავაზებული საბაგირო გზა
 - სათხილამურო მიმართულება
 - შემოთავაზებული შენობები
 - რესტორანი მთაზე
 - სათხილამურო პატრული
 - მოთხილამურეთა მომსახურების ცენტრი
 - სანიაღვრე ჭა
 - მყარი ზედაპირი

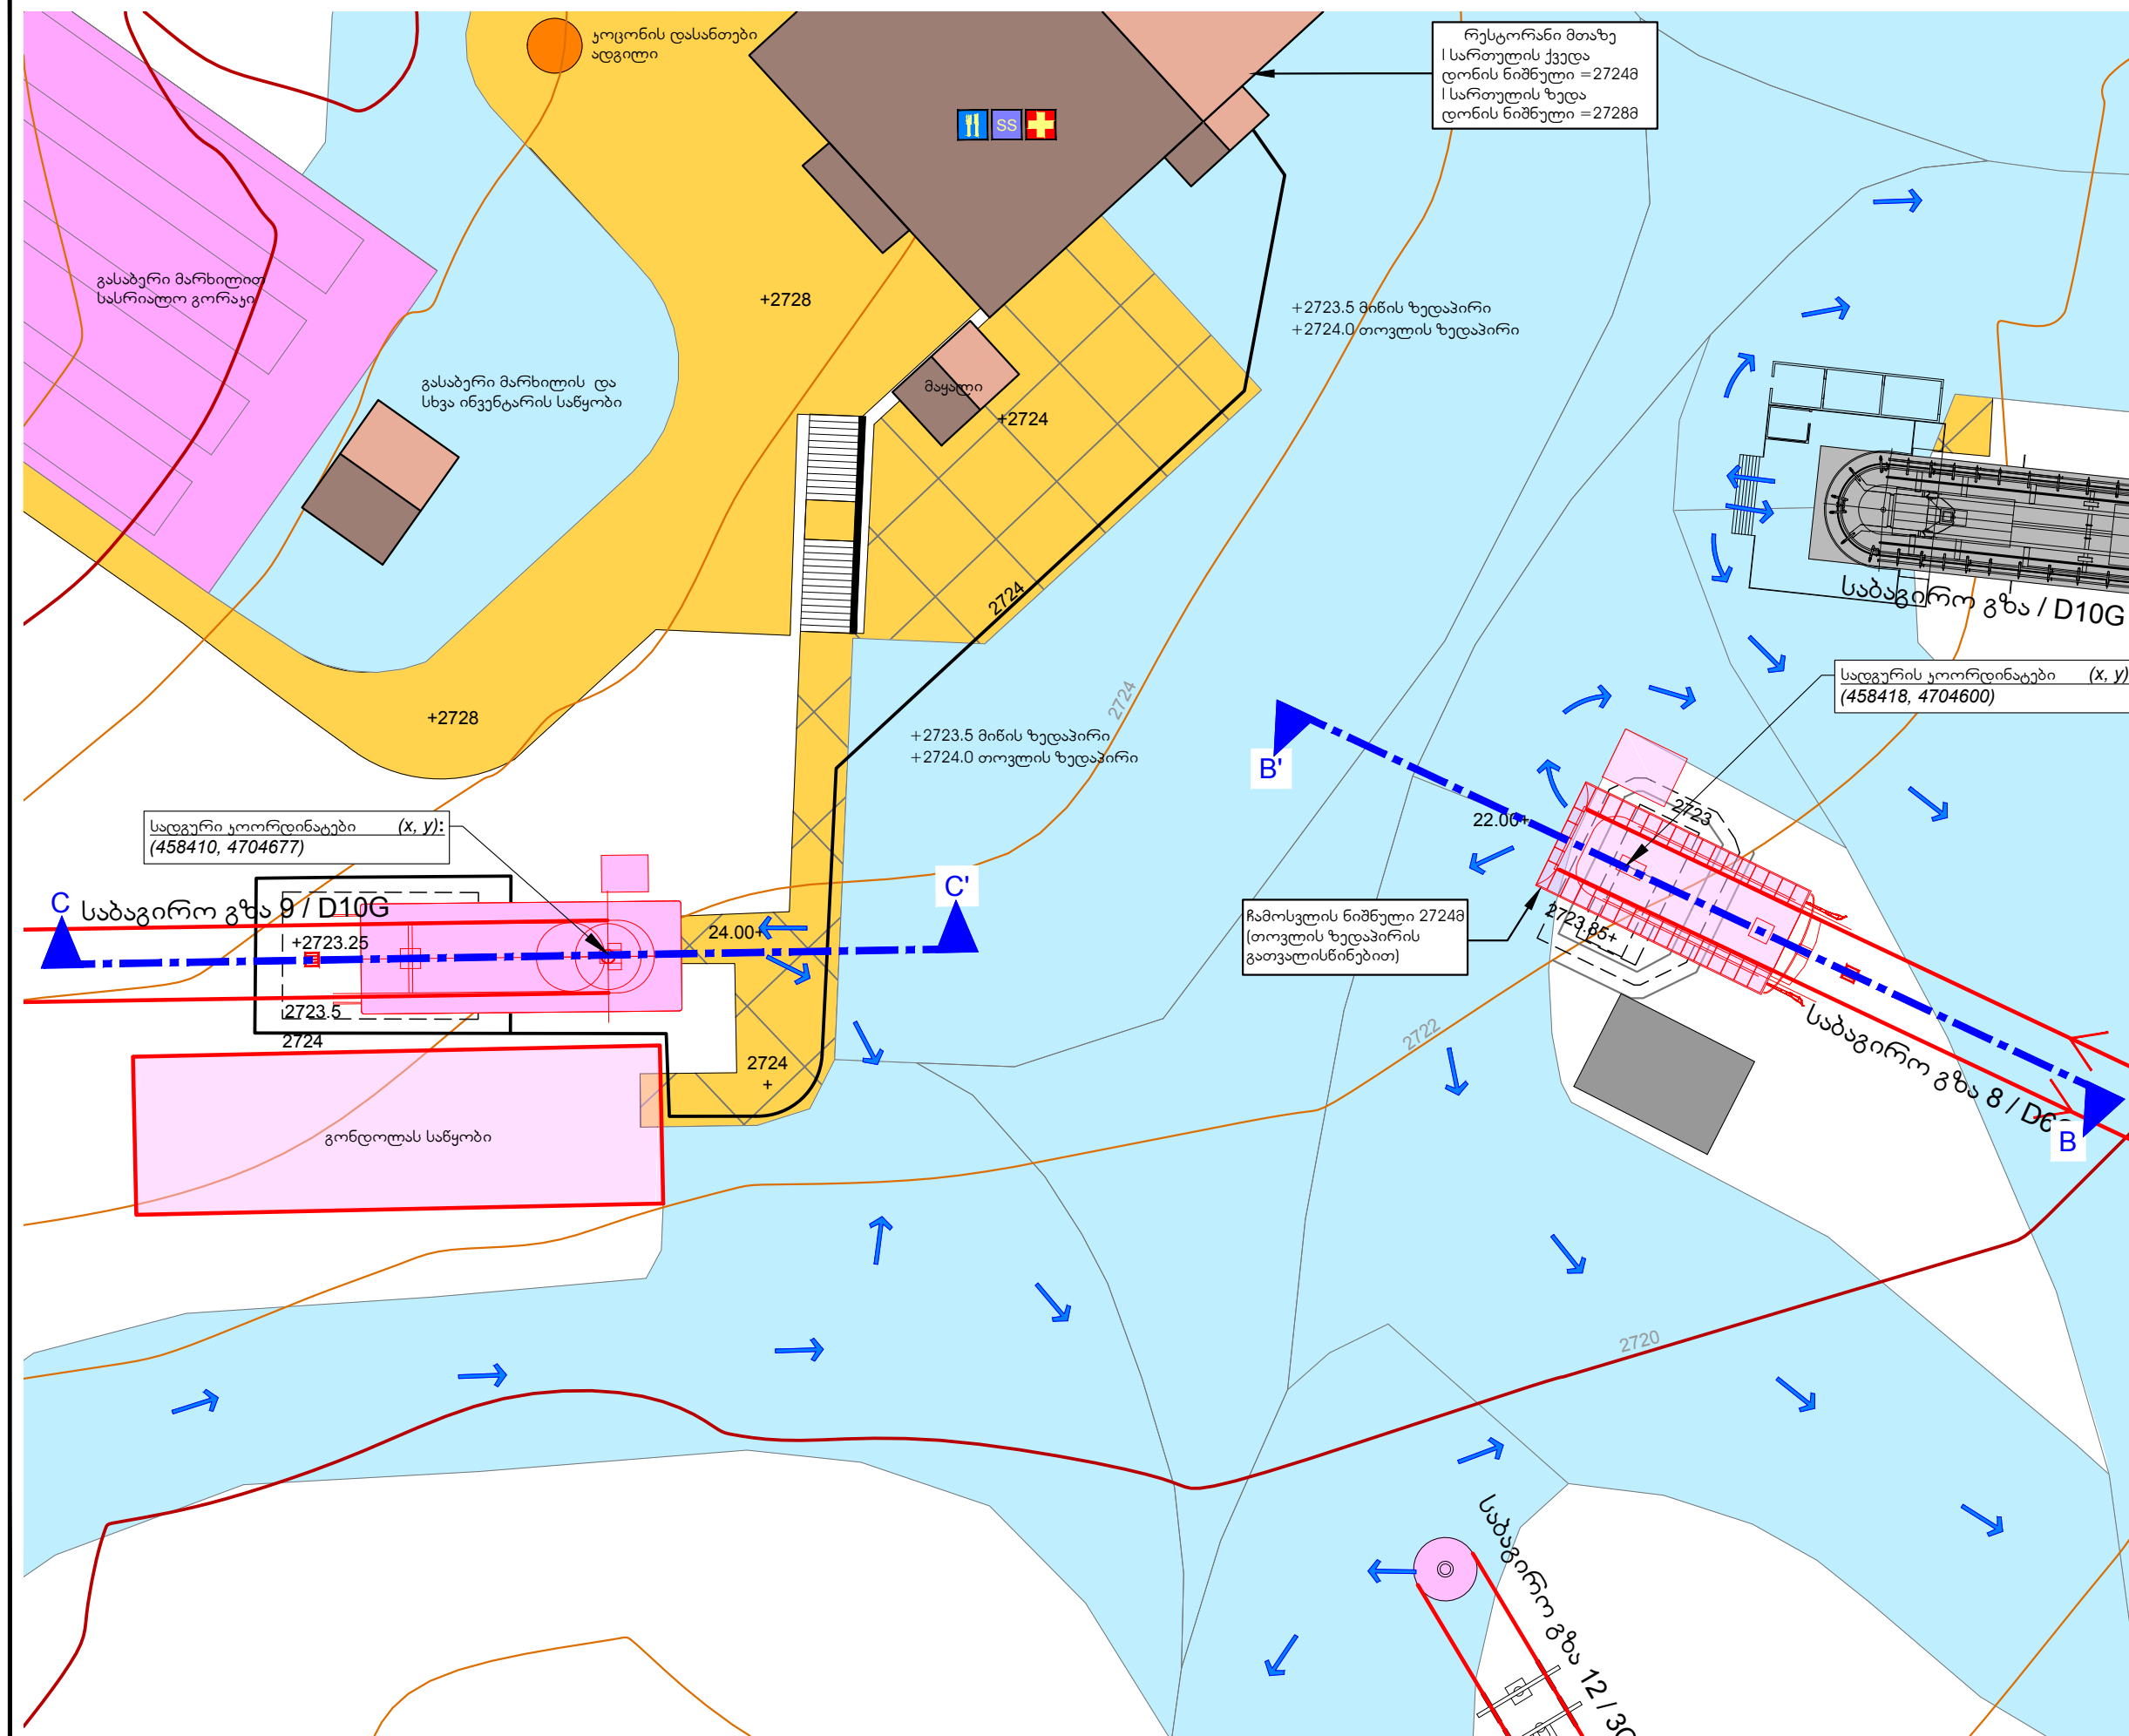


მთის ჯურობების განვითარების პროექტი



რელიეფის კონტურის
ინტერვალი: 2 მეტრი

თარიღი: 08/2016

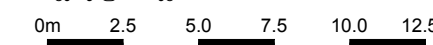


პროექტის აღნიშვნები

არსებული მიწის ნიშნული
(შეცვლილი)


არსებული მიწის ნიშნული
(უცვლელი)

შემოთავაზებული მიწის ნიშნული

შემოთავაზებული თოვლის
ზედაპირის ნიშნული

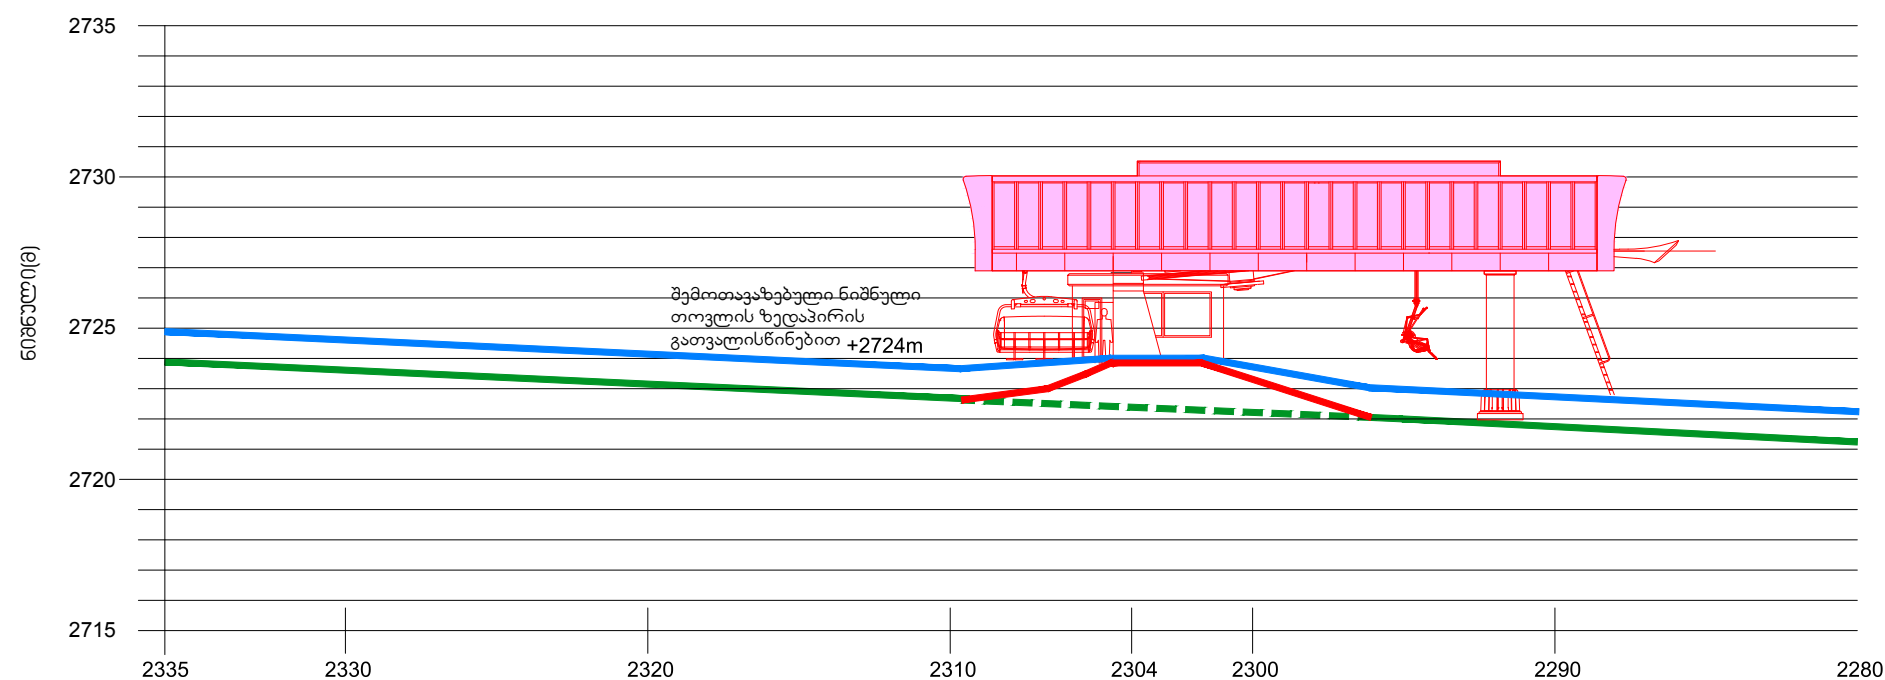

ჭრილი B-B': საბაგირო გზა 8 / D6C ქვედა სადგური

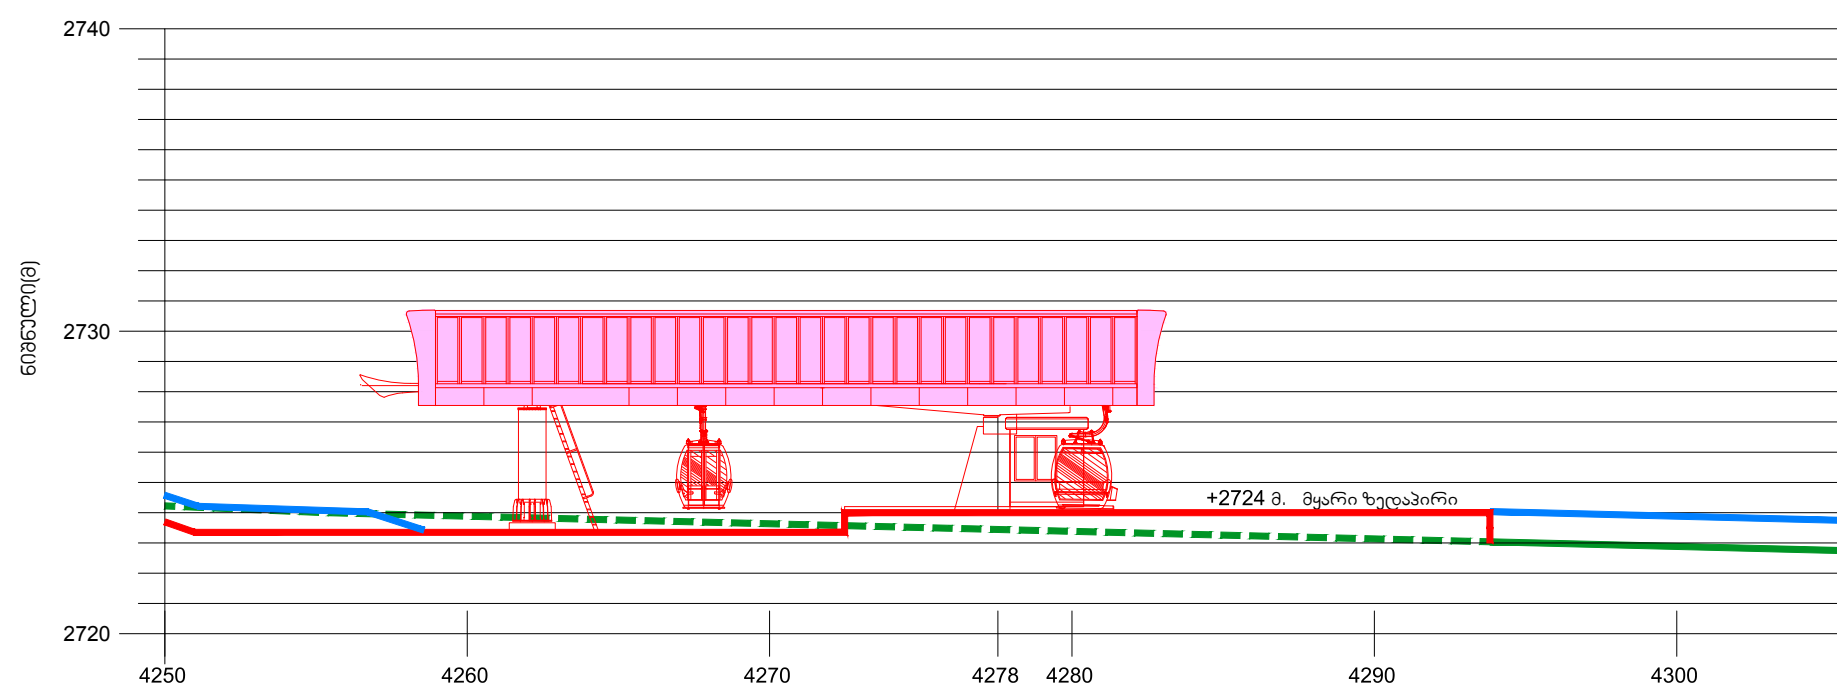

ჭრილი C-C': საბაგირო გზა 9 / D10G ქვედა სადგური

მთის ურობების განვითარების პროექტი





რელიეფის კონტურის
ინტერვალი: 2 მეტრი
თარიღი: 08/2016

0m 2.5 5.0 7.5 10.0 12.5

პროექტის აღნიშვნები

- სათხილამურო ტრასა
- შემოთავაზებული საბაგირო გზა
- სათხილამურო მიმართულება
- შემოთავაზებული შენობები

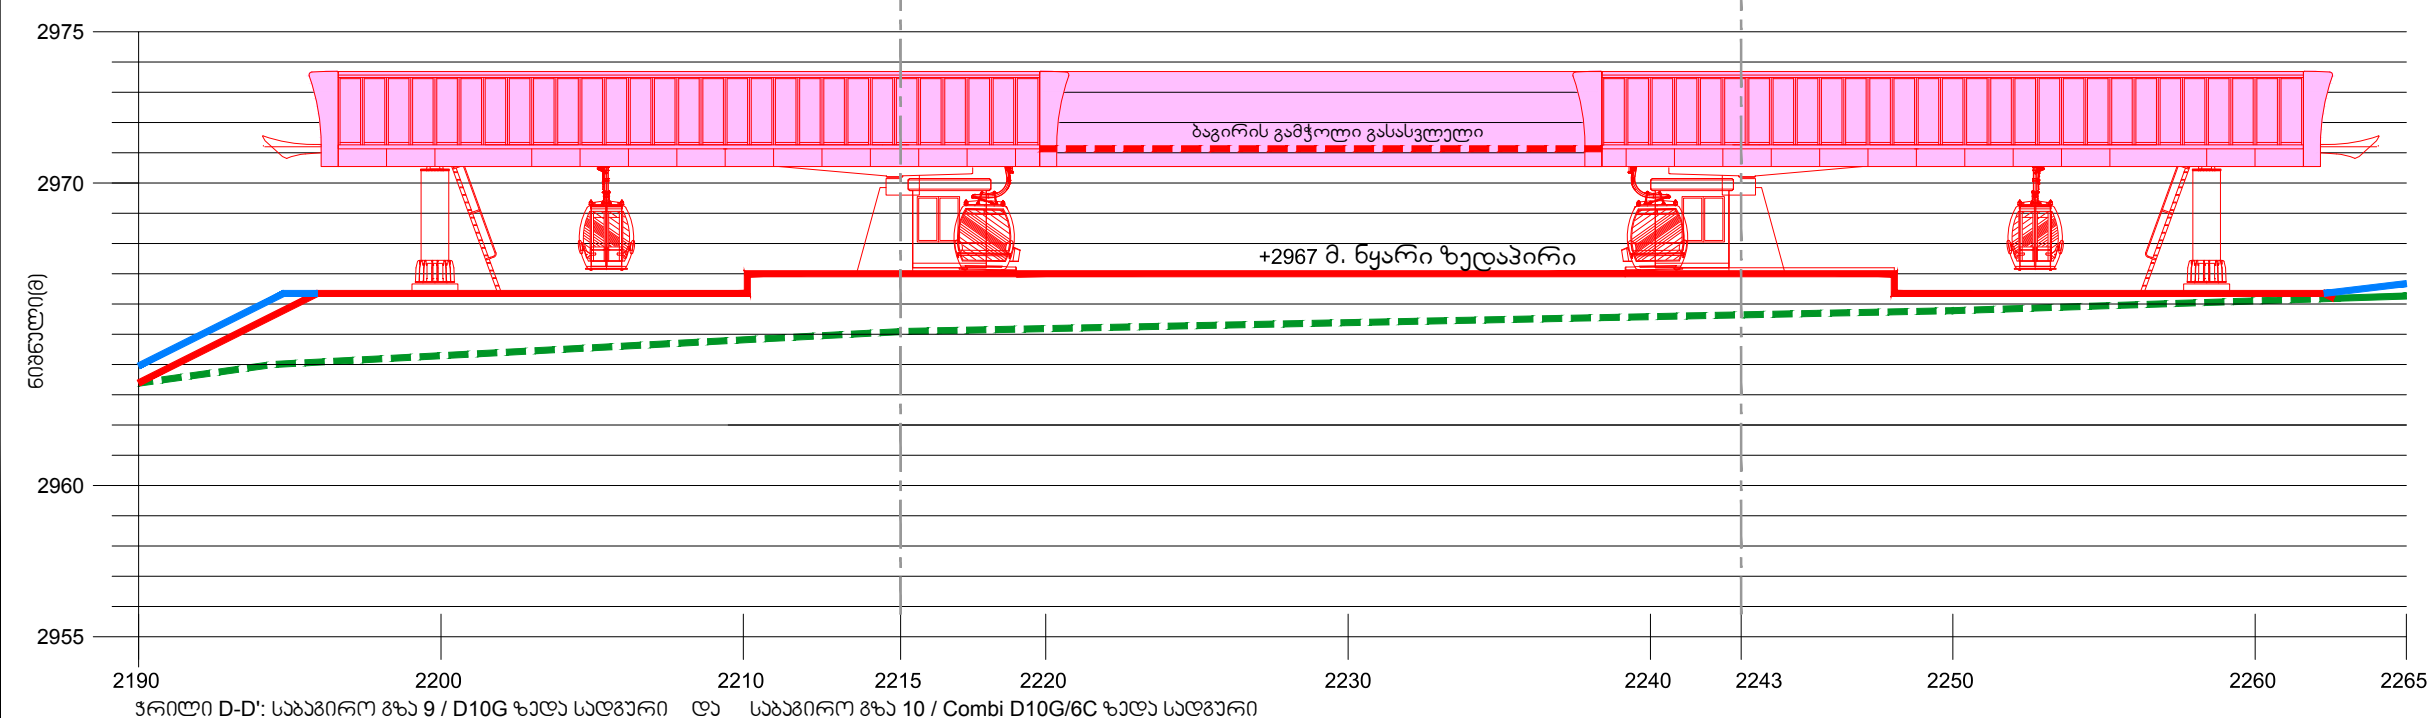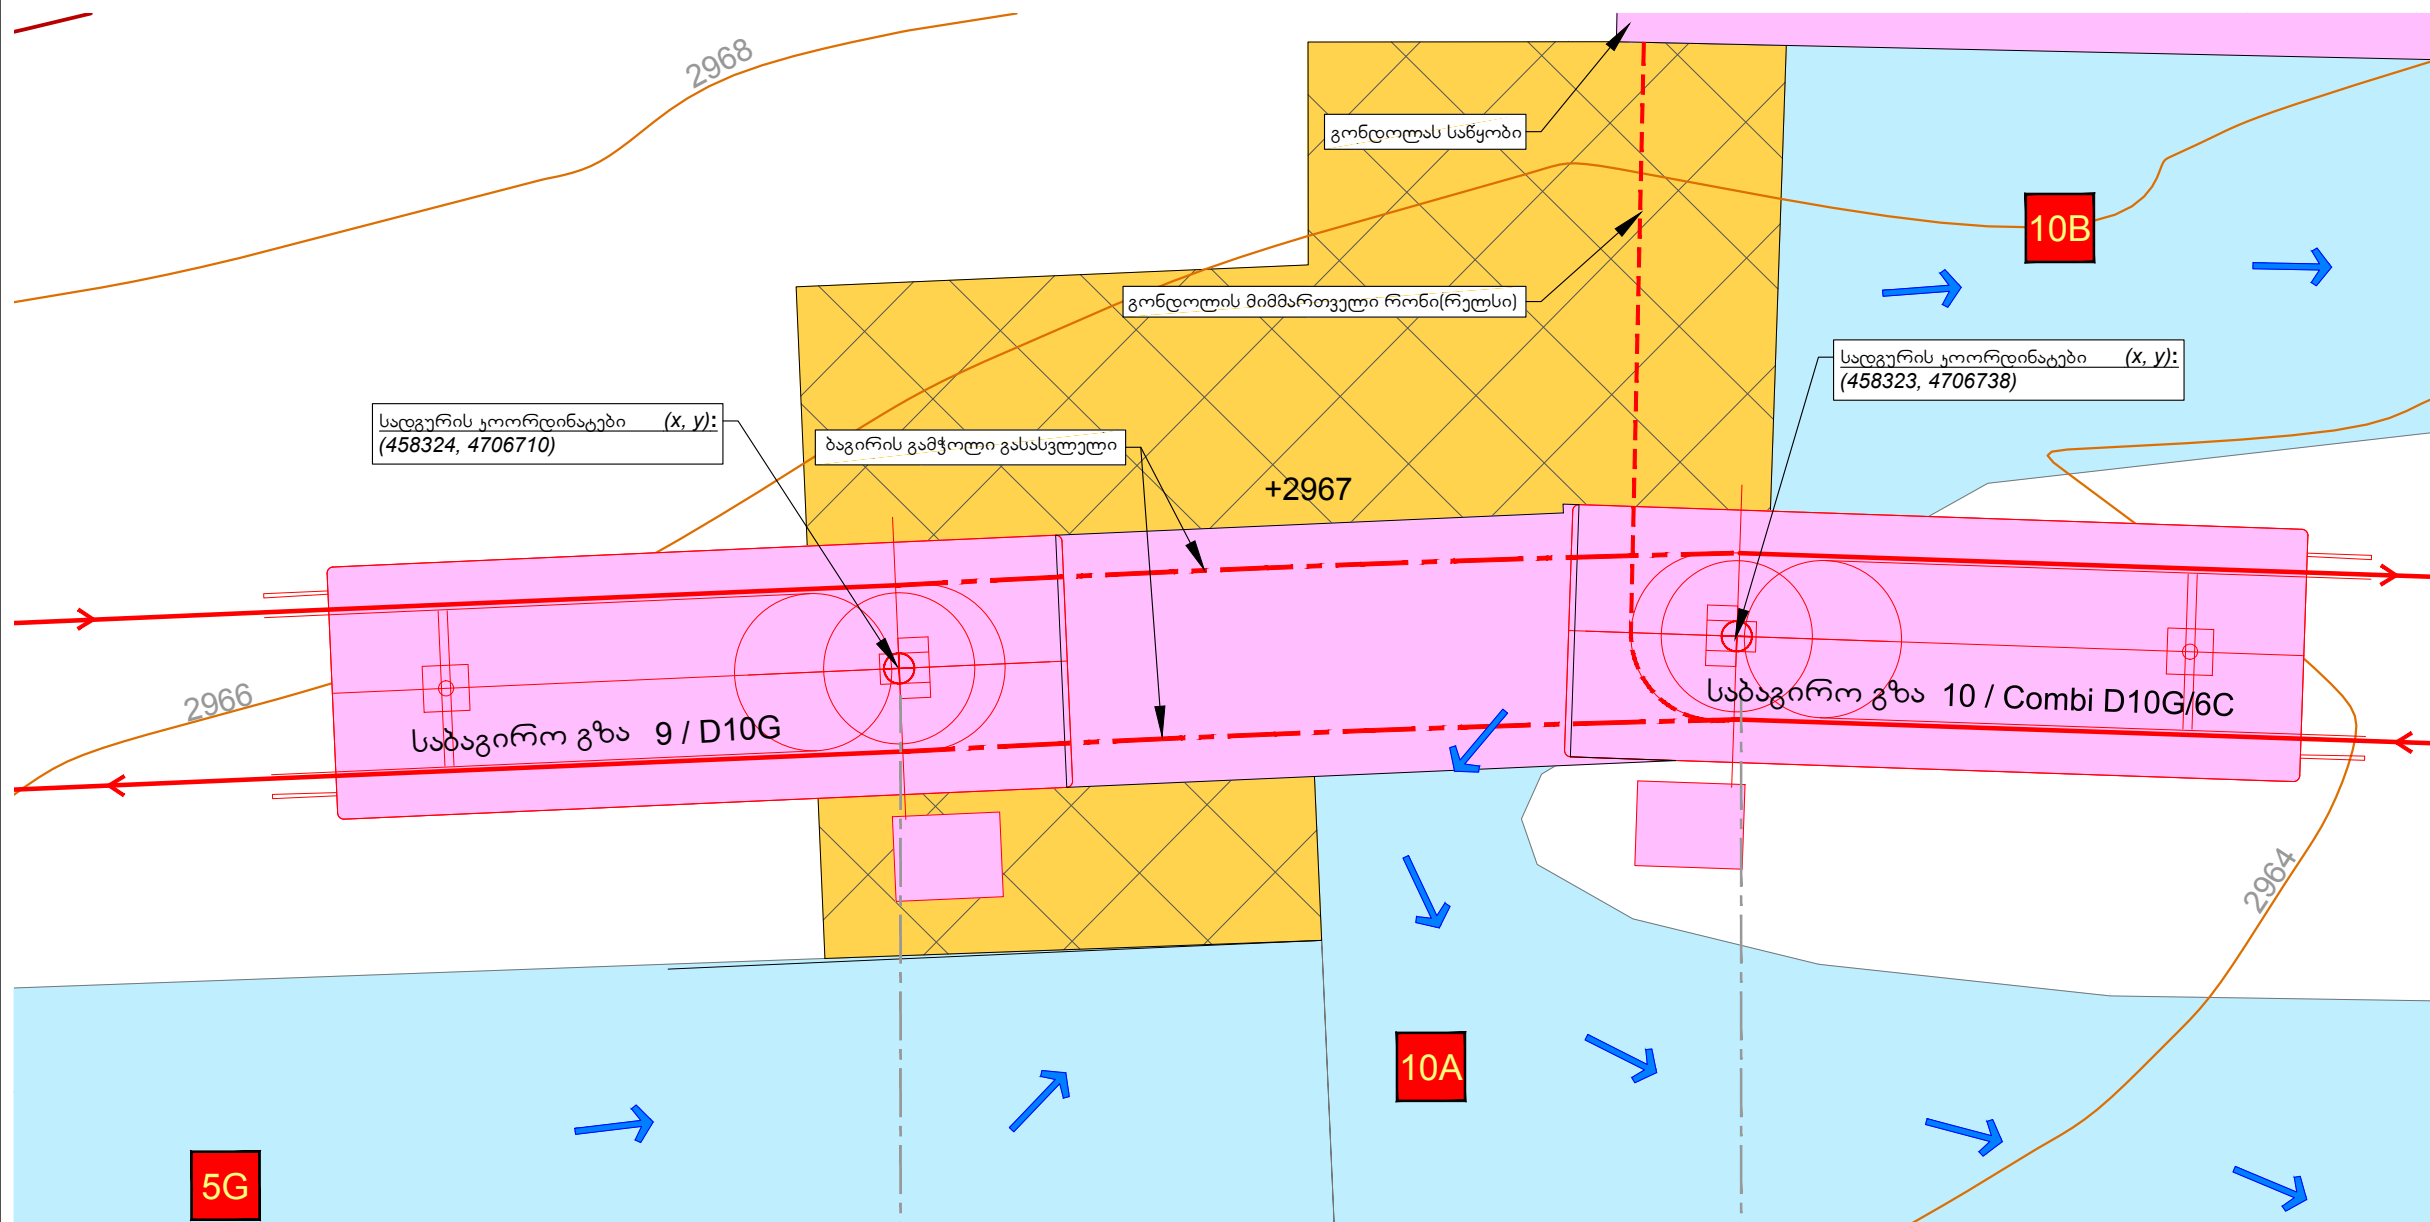

- არსებული რელიეფის ნიშნული (შეცვლილი)
- არსებული რელიეფის ნიშნული (უცვლელი)
- რელიეფის შემოთავაზებული ნიშნული
- თოვლის საფარის შემოთავაზებული ნიშნული

მთის ურობების განვითარების პროექტი






რელიეფის კონტურის
ინტერვალი: 2 მეტრი

თარიღი: 08/2016



პროექტის აღნიშვნები

- სათხილამურო ტრასა
- არსებული ხე-ნარგავები
- შემოთავაზებული საბაგირო გზა
- სათხილამურო მიმართულება
- მყარი ზედაპირი

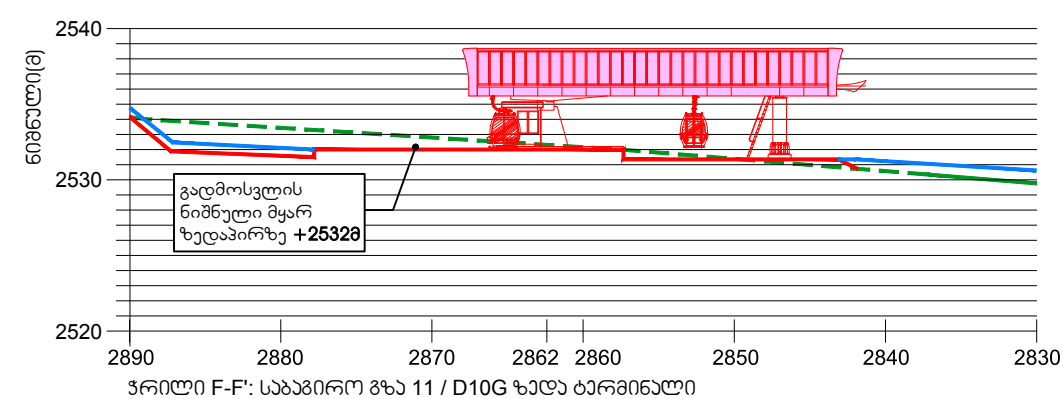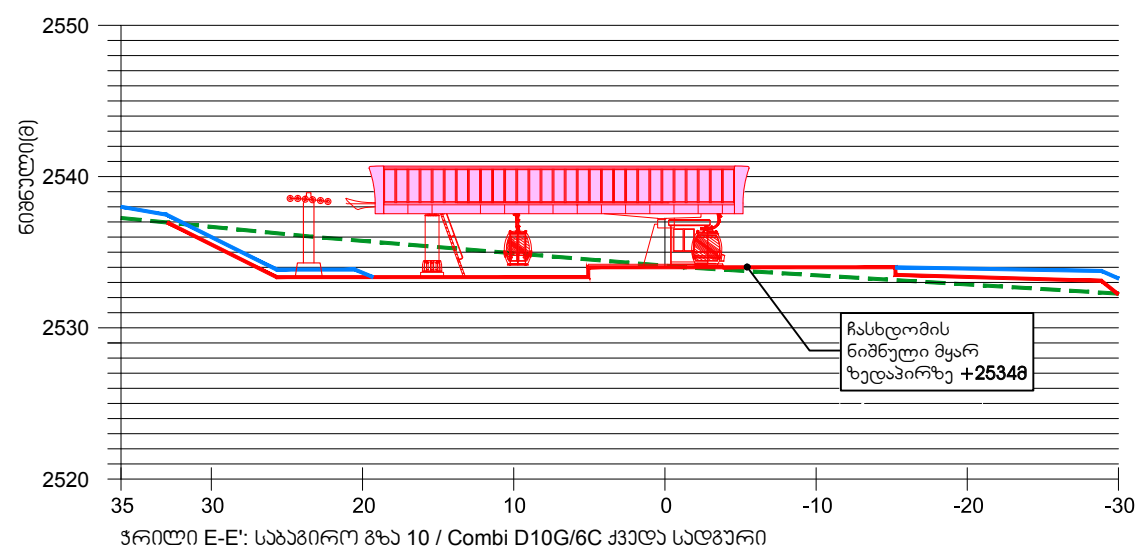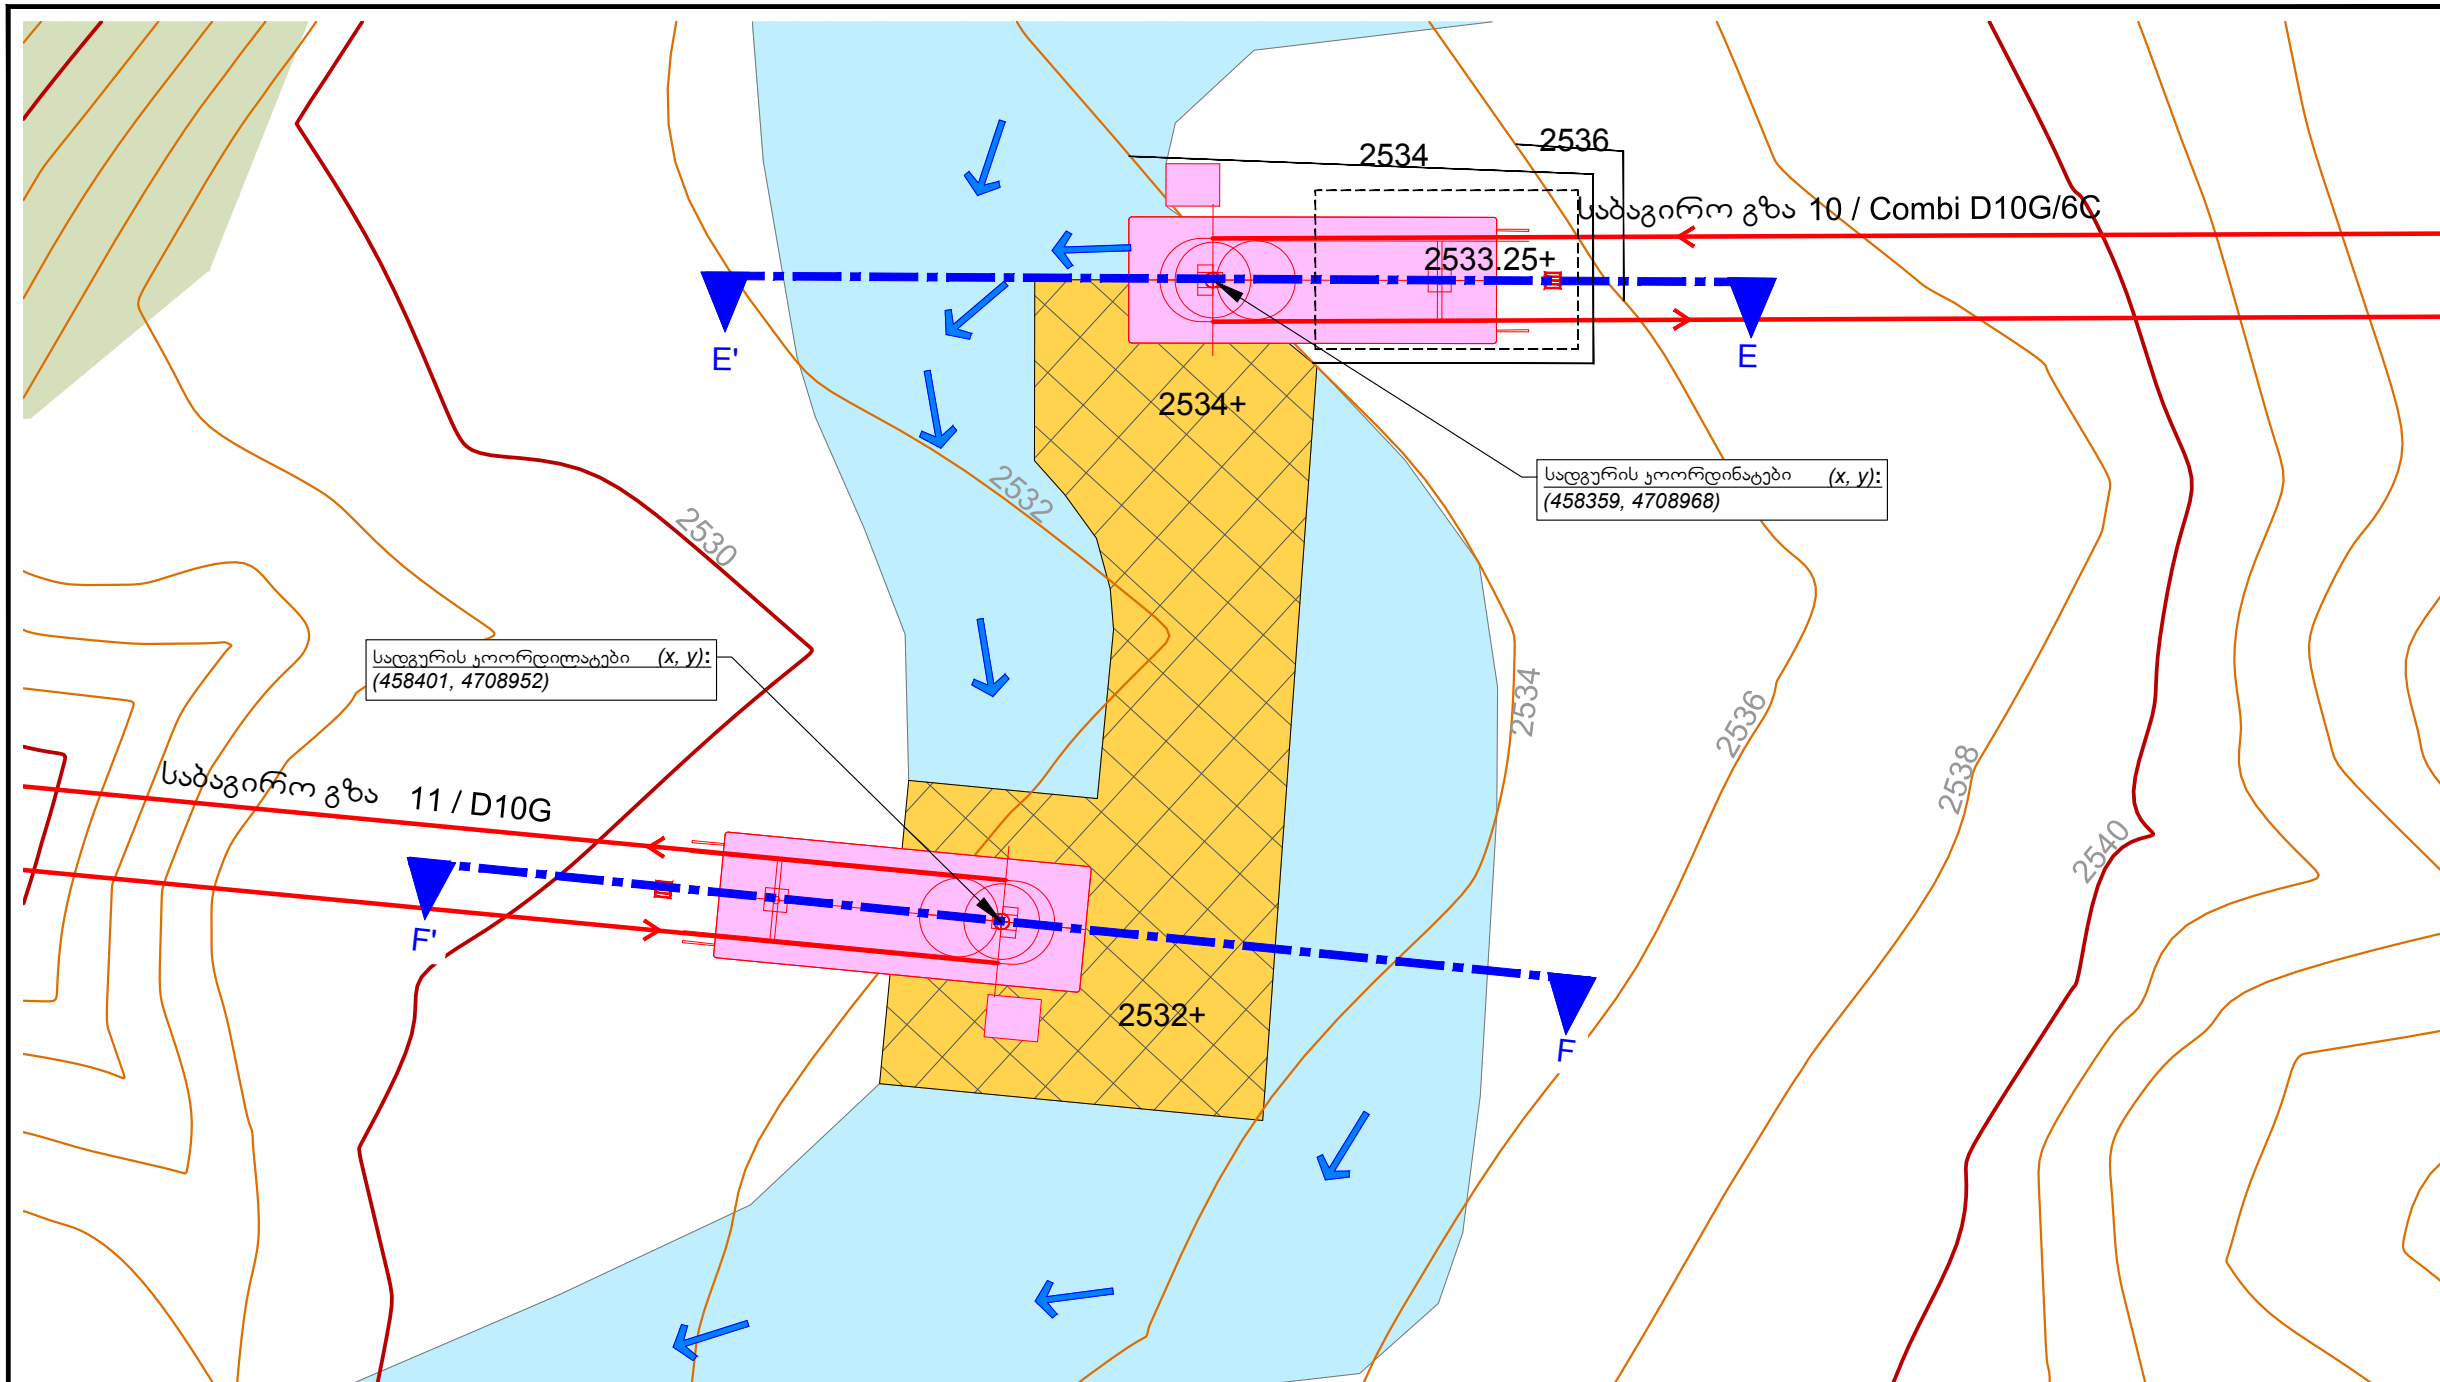



- არსებული რელიეფის ნიშნული (შეცვლილი)
- არსებული რელიეფის ნიშნული (უცვლელი)
- რელიეფის შემოთავაზებული ნიშნული
- თოვლის საფარის შემოთავაზებული ნიშნული

მთის ურობების განვითარების პროექტი



რელიეფის კონტურის
ინტერვალი: 2 მეტრი
თარიღი: 08/2016
0m 5.0 10.0 15.0 20.0 25.0

- პროექტის აღნიშვნები**
- სათხილამურო ტრასა
 - შემოთავაზებული საბაგირო გზა
 - სათხილამურო მიმართულება
 - შემოთავაზებული შენობები
 - სანიაღვრე ჭა

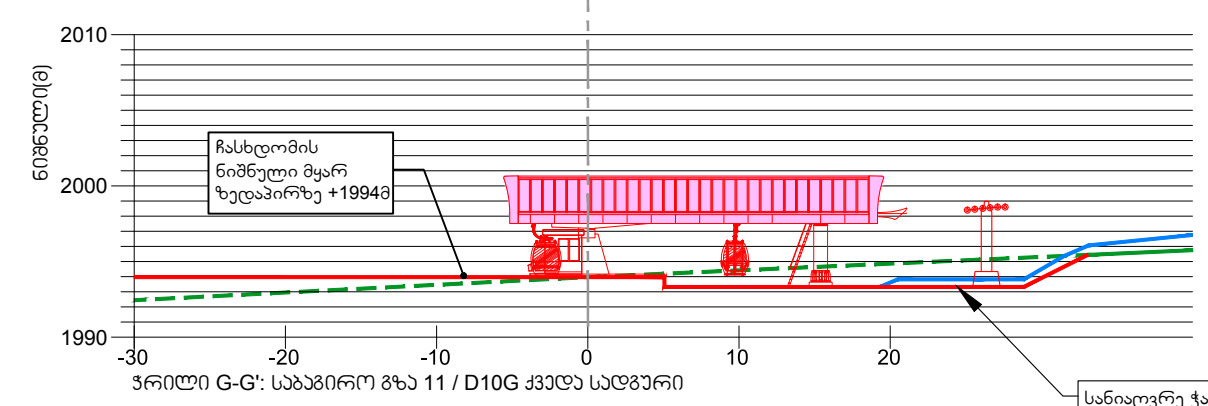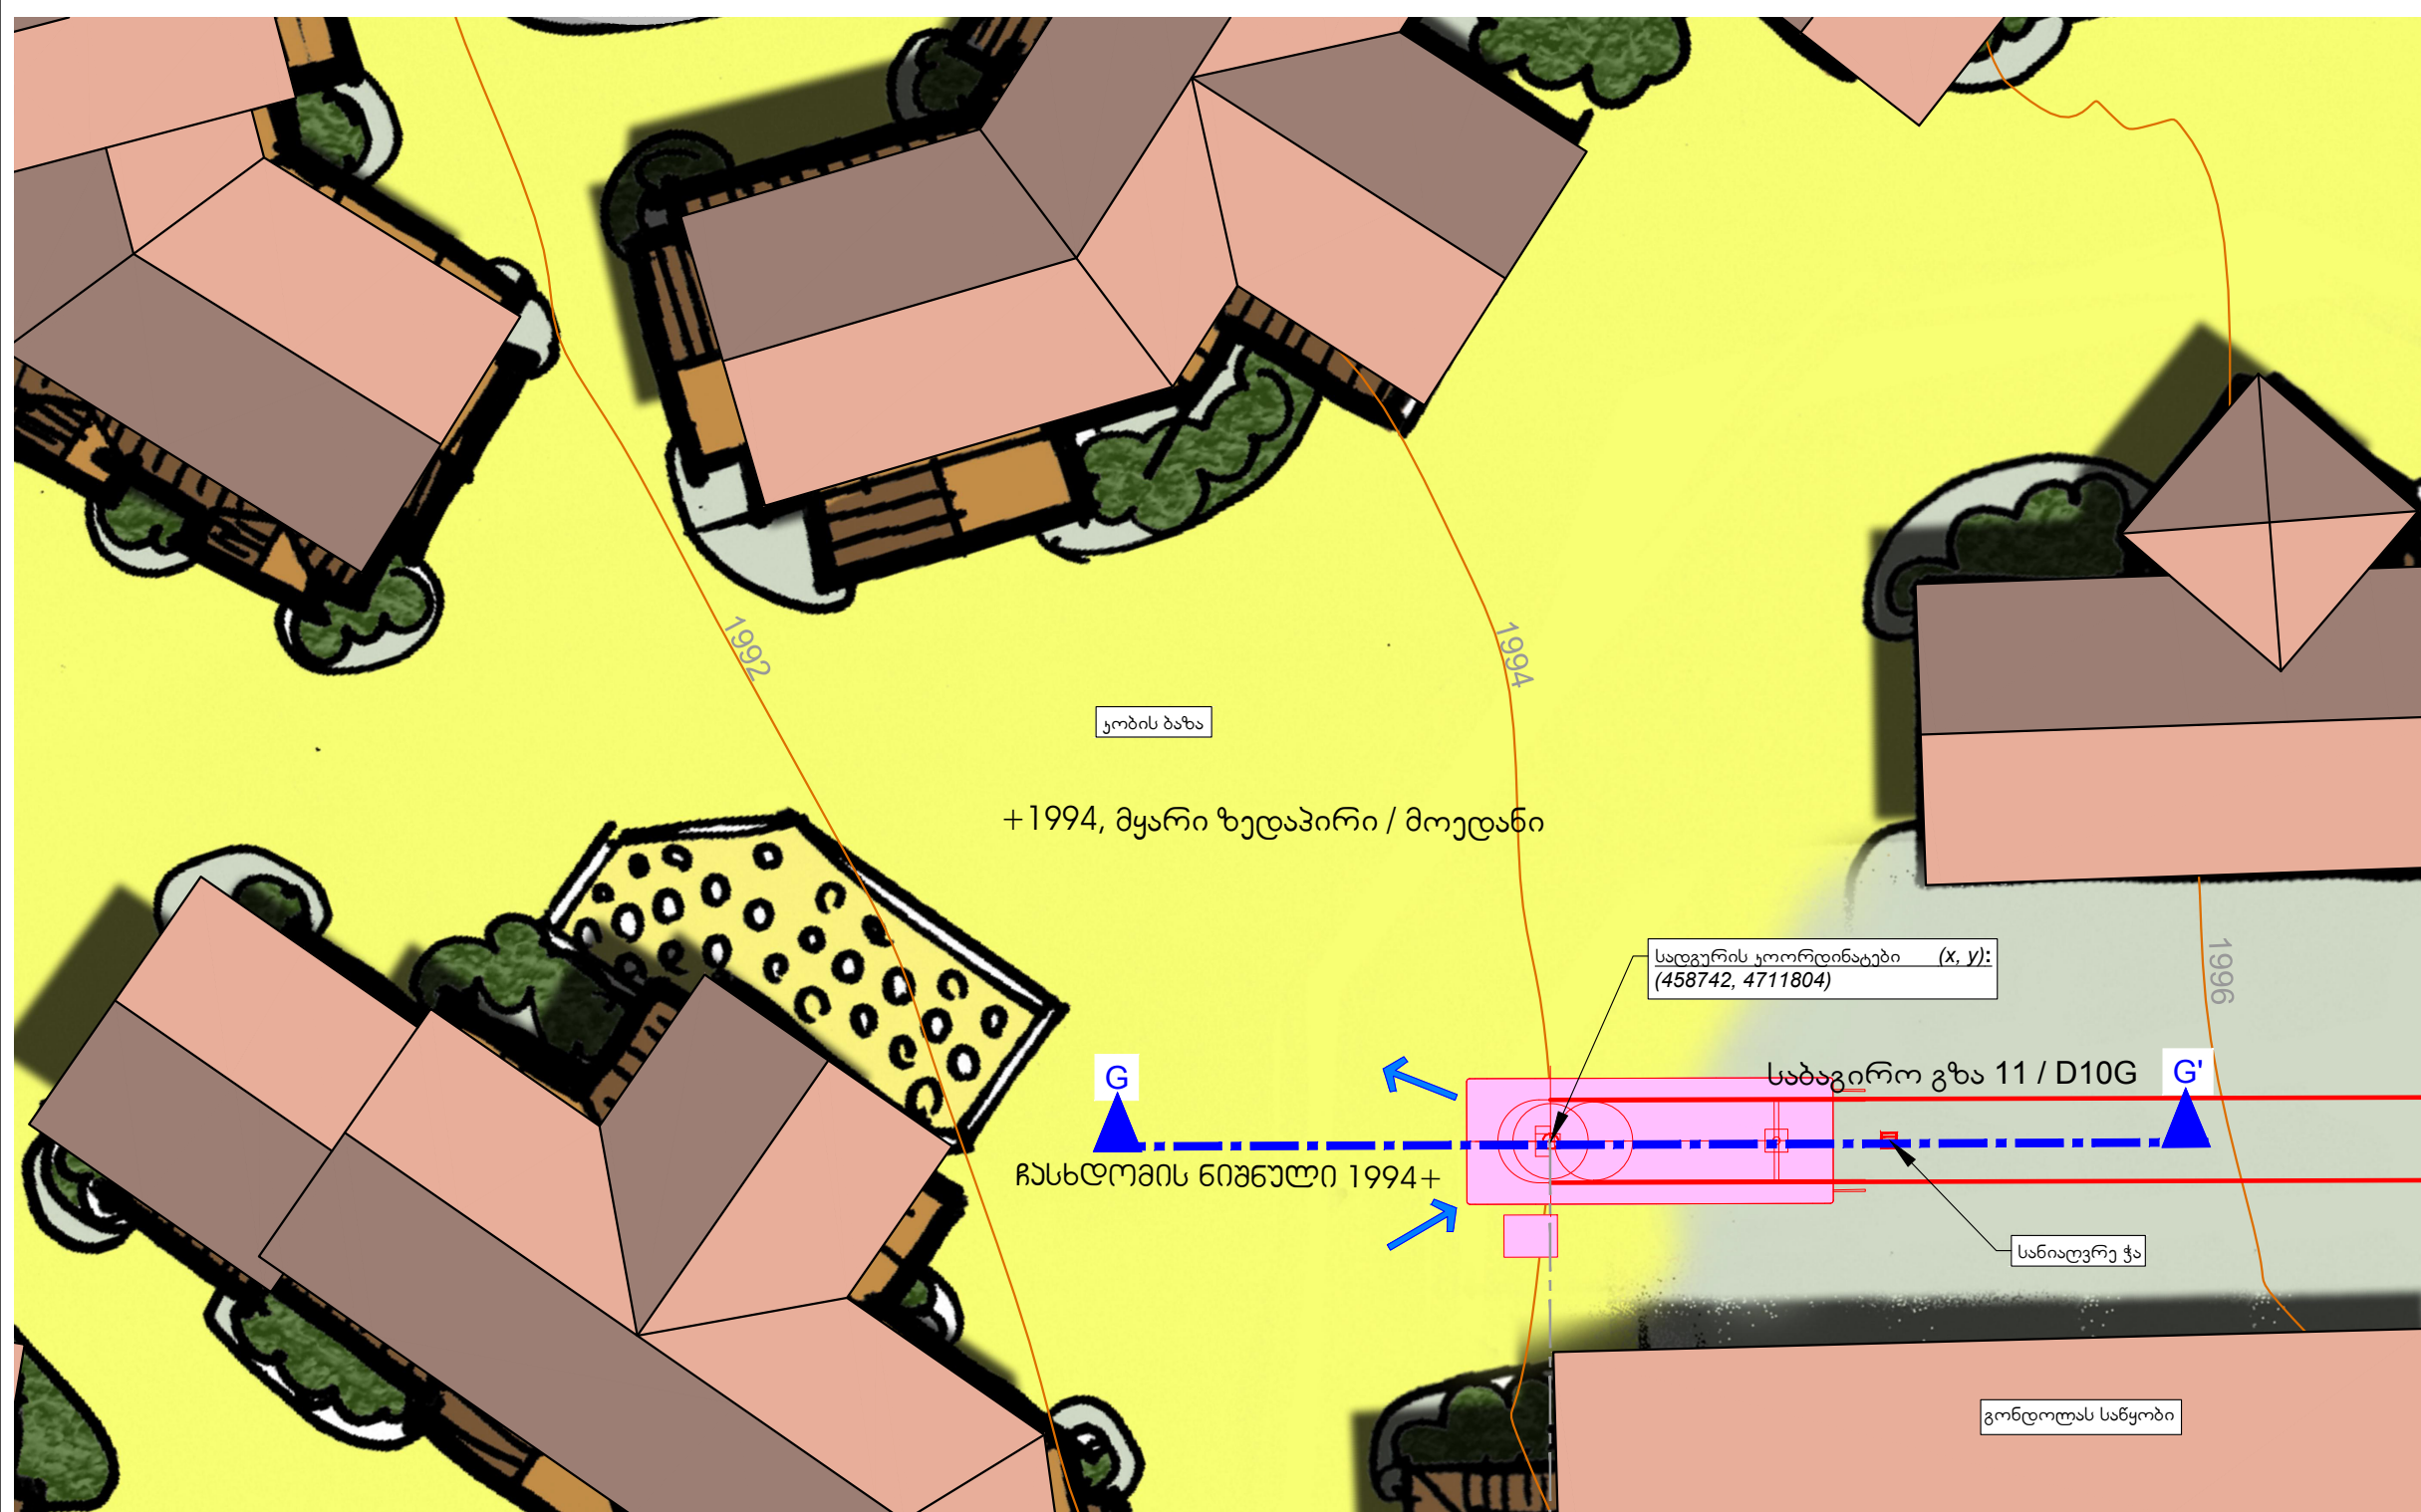

- არსებული რელიეფის ნიშნული (შეცვლილი)
- არსებული რელიეფის ნიშნული (უცვლელი)
- რელიეფის შემოთავაზებული ნიშნული
- თოვლის საფარის შემოთავაზებული ნიშნული

მთის ურორბაბის განვითარების პროგნოზი



რელიეფის კონტურის
ინტერვალი: 2 მეტრი
თარიღი: 08/2016
0m 40 80 120 160 200

პროგნოზით აღნიშვნები

სათხილაშურო გრასები სირთულის
კატეგორიის მიხედვით

უღვილი

რთული

ურთულასი

*საბაგრო გზებისა და სასრილო გრასების
მსახუბ დამატებითი იხილეთ ტექსტური წაწილი

არსებული საბაგრო გზები

შემოთავაზებული საბაგრო
გრასები

არსებული სასრილო
გრასები


გაუკვალავში სასრილო
არუალი

შემოთავაზებული
სასრილო გრასები

რელიეფის არსებული კონტური

რელიეფის შემოთავაზებული
კონტური

სათხილაშურო მიმართულება

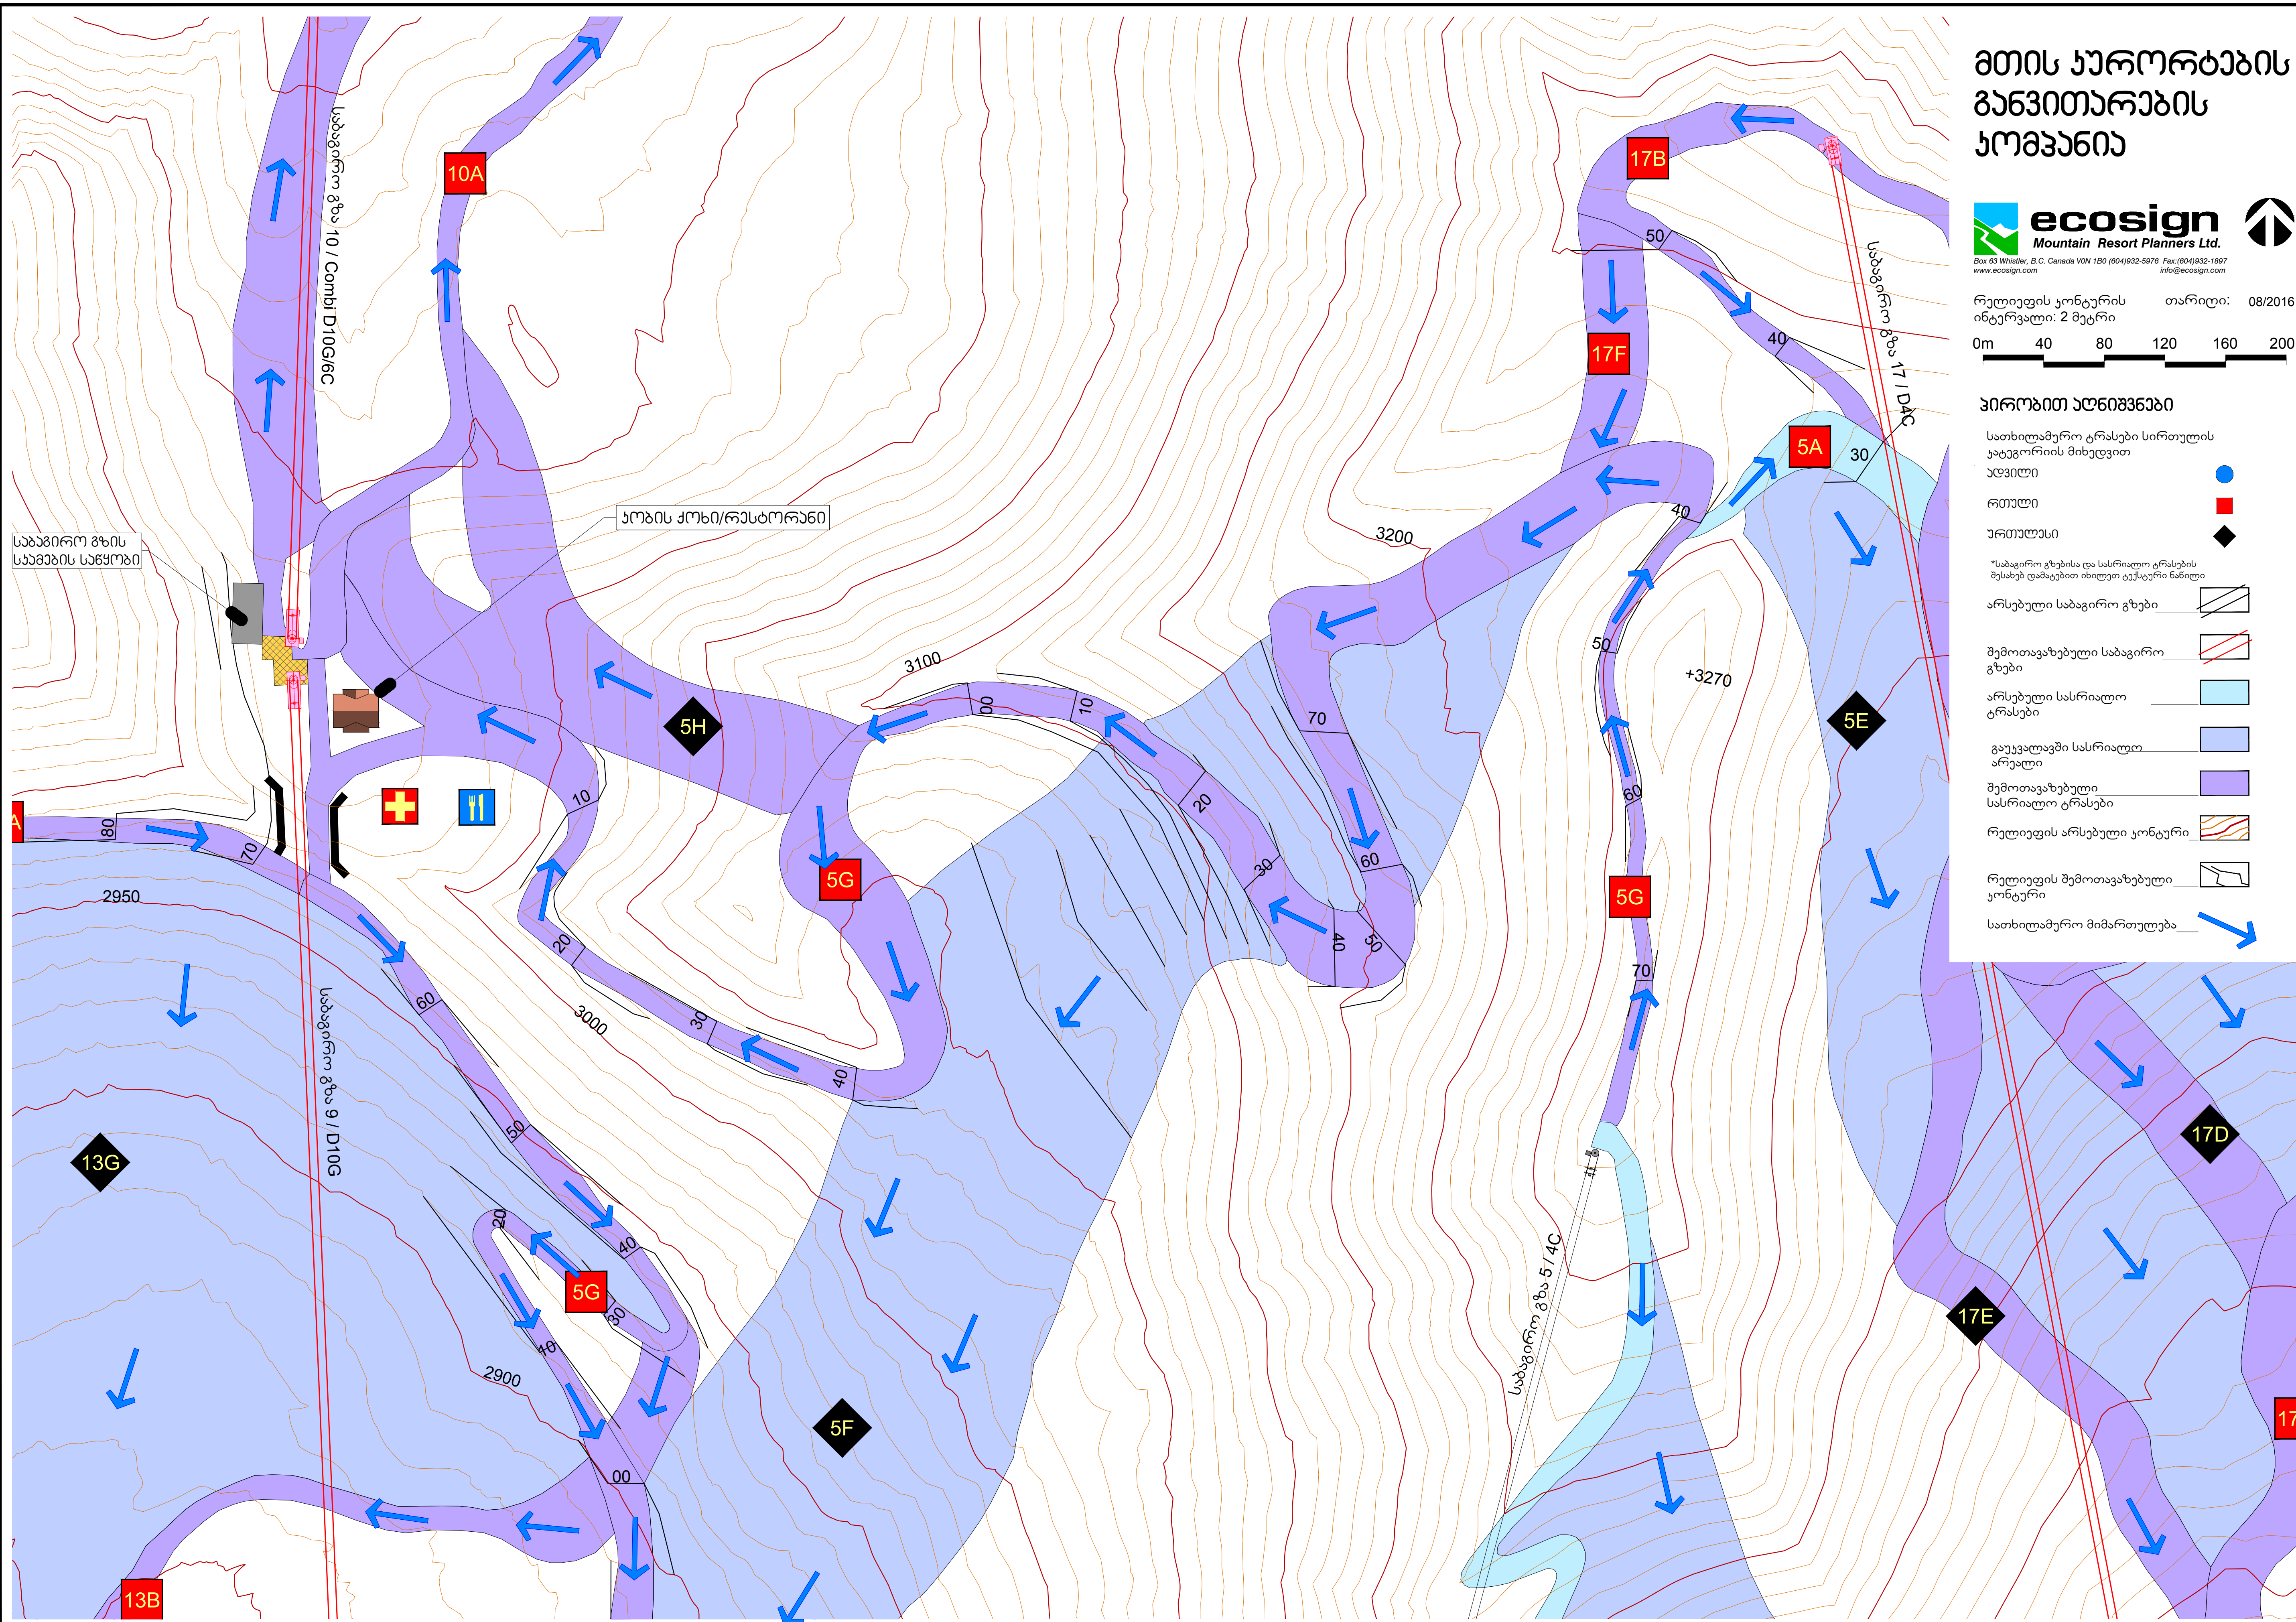

მთის ჯურობების განვითარების პროექტი



რელიეფის კონტურის
ინტერვალი: 2 მეტრი
1:2,000 at A3 Print
თარიღი: 08/2016



შემოთავაზებული გასაბერი
მარხილებით სასრილო
გორაკი
სიგრძე = 240მ
სიგანე = 30მ
მთლიანი შვეული მანძილი = 26მ
საშუალო დახრა = 11%
მოძრავი ბილიკის სიგრძე = 120მ

მარხილების საწყობი

მარხილით სასრილო
გორაკის სამეთვალყურეო
არეა

გონდოლიანი საბაგირო
გზის უბნების საწყობი

უოცონის დასანთები
ადგილი (BBQ)

დამწყებთა
შემოთავაზებული
ზონა სიგანით 60მ. (10%)
და 80 მ. (12%)
მოძრავი ბილიკით


დამწყებთა ზონის პირდაპირ
შემალტებულ ადგილას
მოწყობილი სამაყურებლო/
სამეთვალყურეო
დასაჯდომი ღია სივრცე

რესტორანი მთის წვერზე
ნიშნული 0 = 2724მ
ნიშნული 1 = 2748მ
მიწისპირა სართული = 1200მ²
1,000 გარეთ დასაჯდომი
ადგილი

თხილამურების დასადგმელი

პროექტით აღნიშვნები

- არსებული საბაგირო გზები
- არსებული სასრილო ტრასა
- შემოთავაზებული სასრილო
ტრასა
- შემოთავაზებული სათხილამურო
არეალში შესასვლელი და
გასასვლელი ტრასები
- სათხილამურო მიმართულება

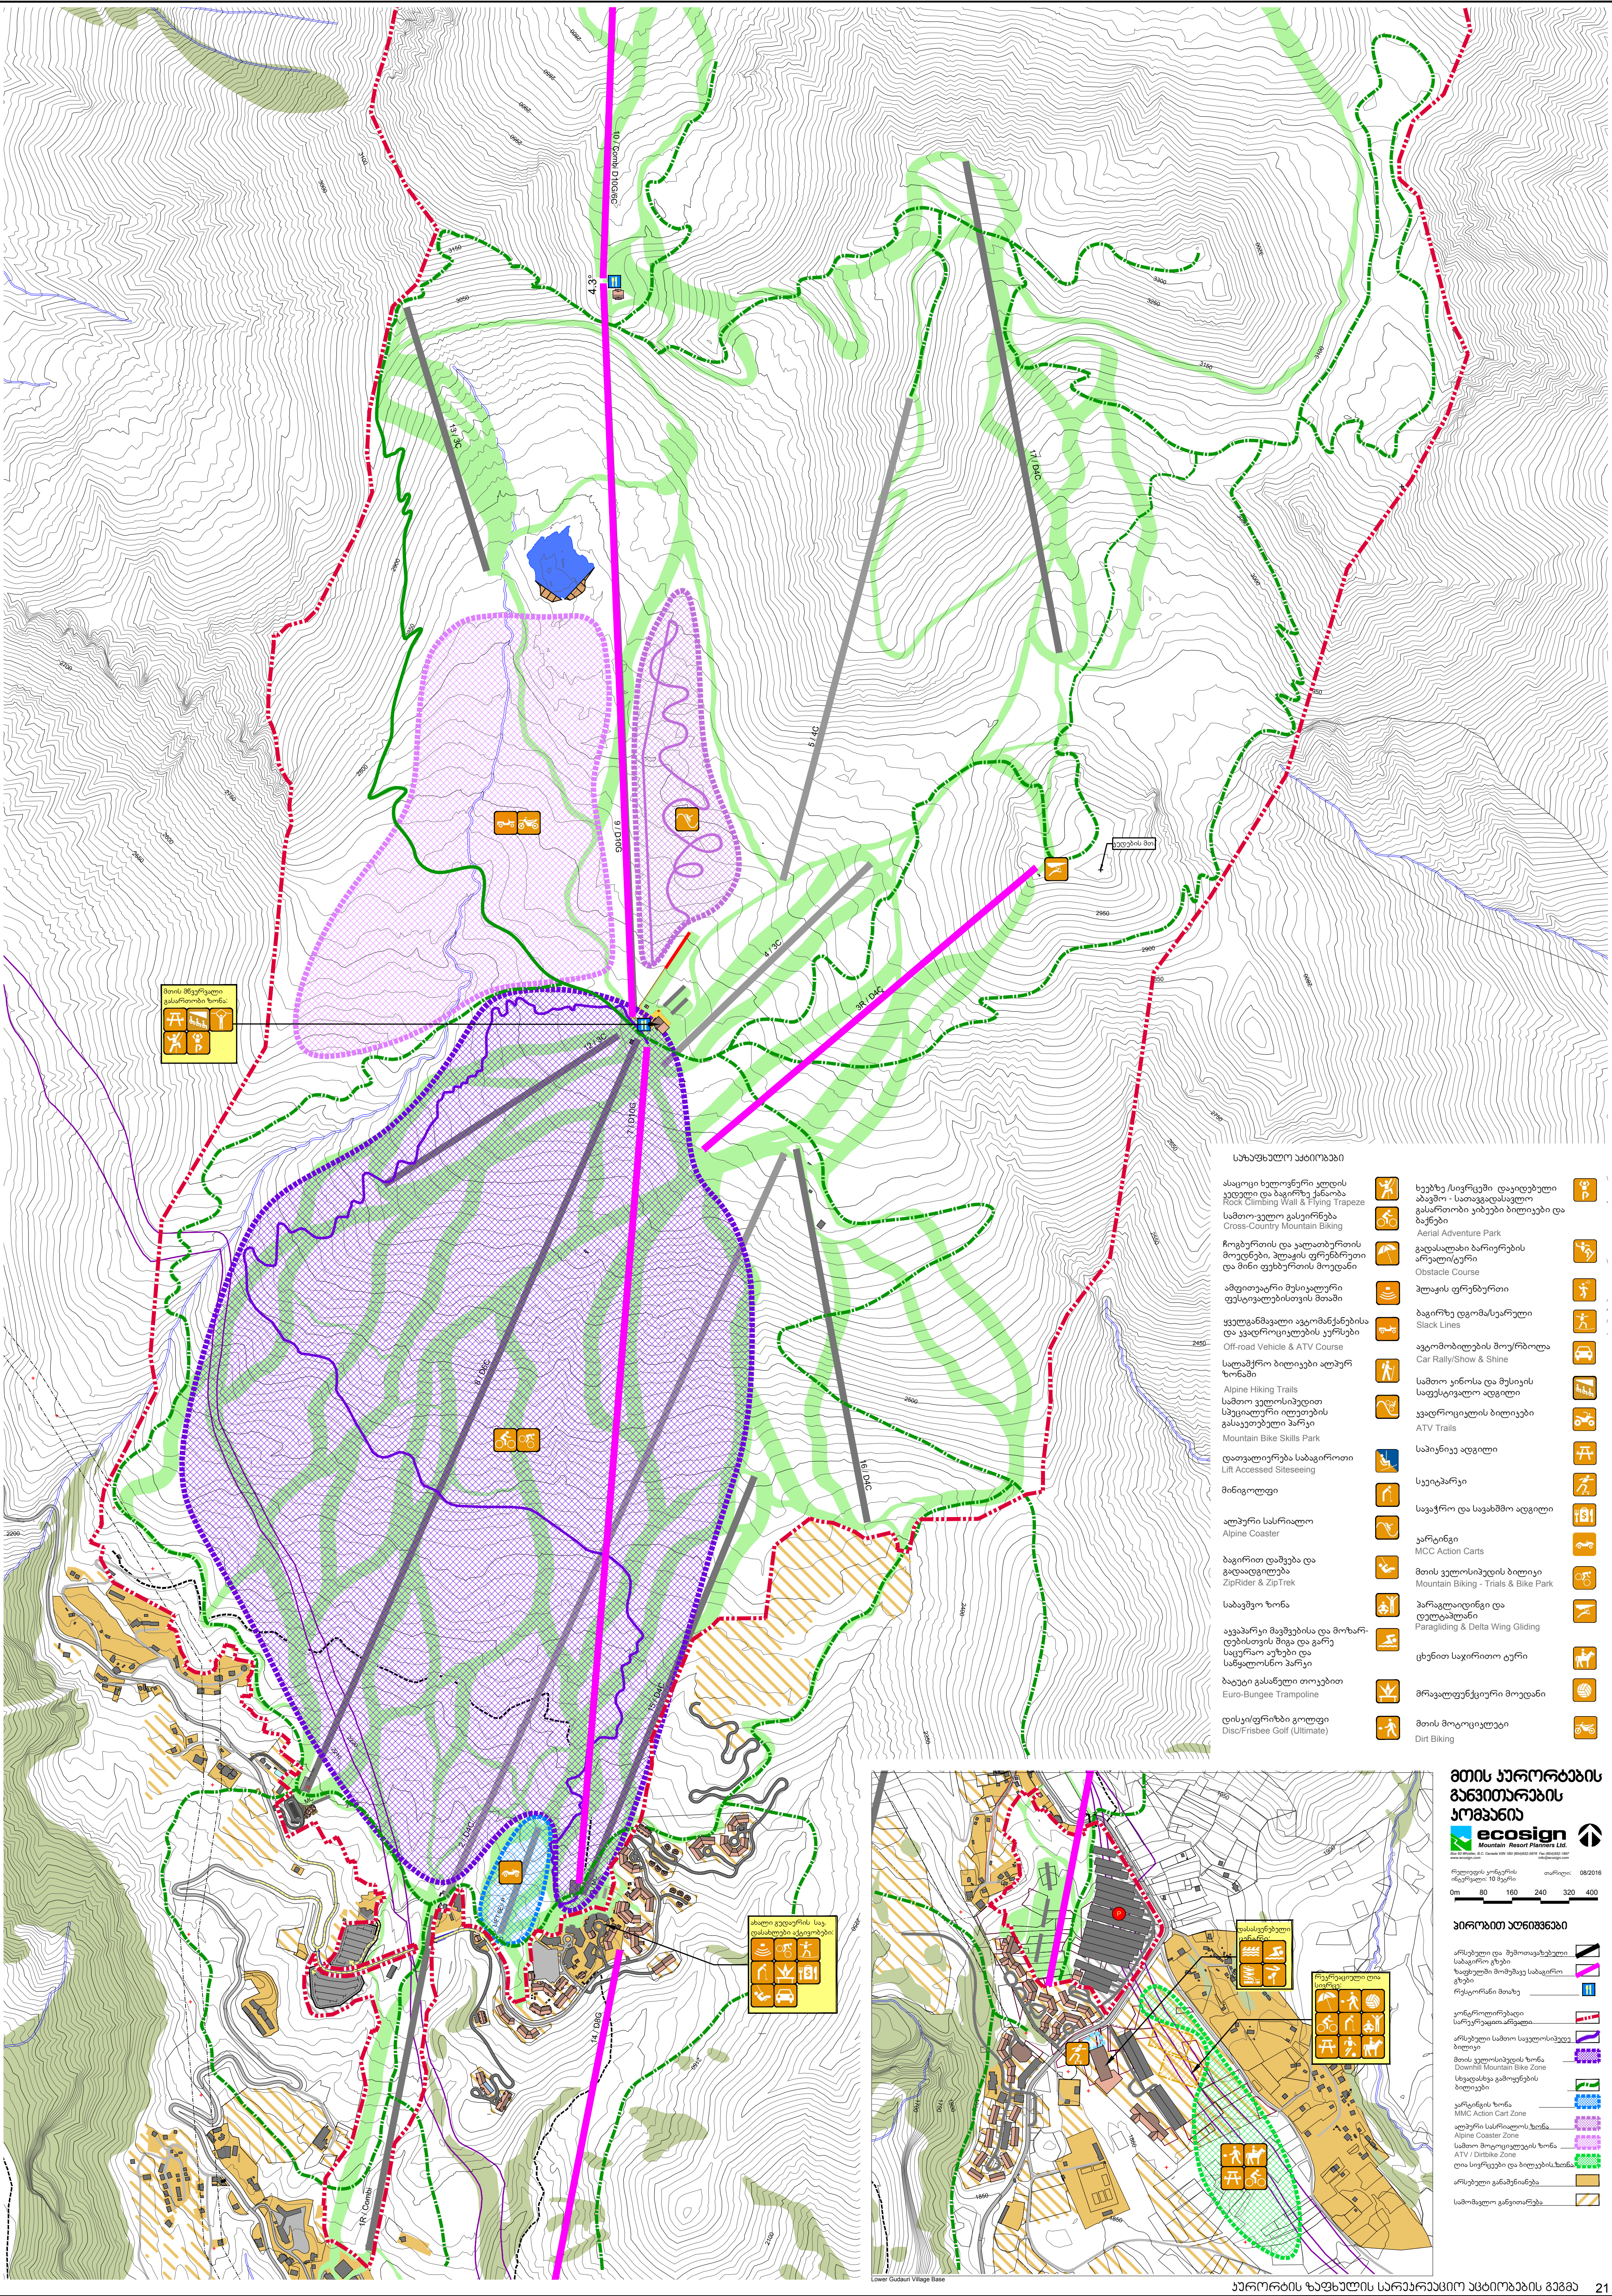

საზაფხულო აქტივობები

- სასივრცო ხელოვნური კედლის კედელი და ბაგირზე ჯანაზა Rock Climbing Wall & Flying Trapeze
- სამთო-ველი გასეირნება Cross-Country Mountain Biking
- ჩოგბურთის და ატლანტიკის მოედნები, პლაჟის ფრენის მოედანი და მინი ფეხბურთის მოედანი
- ამფითერაპიური მუსიკალური ფესტივალისთვის მოედანი
- ველგამავალი ავტომანქანებისა და კვადროციკლების კურსები Off-road Vehicle & ATV Course
- სლოპაშორ ბილიტები ალპურ ზონაში Alpine Hiking Trails
- სამთო კულისპილიტი სპეციალური ილეთების გასაქმებული პარკი Mountain Bike Skills Park
- დათვლიერება საბაგროთი Lift Accessed Siteseeing
- მინიგოლფი
- ალპური სასრალიო Alpine Coaster
- ბაგირით დამბა და გადაღობვა ZipRider & ZipTrek
- საბავშვო ზონა
- ავაპარკი მავშებისა და მონარ-ტრისთვის შიგა და გარე სავარო აუზები და სანადირო პარკი
- ბაბუტი გასაქმლო თოვებით Euro-Bungee Trampoline
- დისკ/ფრისბი გოლფი Disc/Frisbee Golf (Ultimate)

- ხეობა ლინგები და დიდებული აბაგრო-სათავადსადლო გასართობი კიბები ბილიტები და ბაგირები Aerial Adventure Park
- გადსალახი ბარეირების არეალიტერი Obstacle Course
- პლაჟის ფრენის მოედანი Slack Lines
- ბაგირზე დგომას/სვარული Car Rally/Show & Shine
- ავტომობილების მოურობა Car Rally/Show & Shine
- სამთო კინოსა და მუსიკის საფესტივალ ადგილი ATV Trails
- კვადროციკლის ბილიტები ATV Trails
- საბილიტე ადგილი
- სკიპარკი
- სავარო და სავაშვო ადგილი
- კარინგი MCC Action Carts
- მთის ველოსიპედის ბილიტი Mountain Biking - Trails & Bike Park
- პარაგლაიდინგი და დელტაგლაიდინგი Paragliding & Delta Wing Gliding
- ცხენით სახირითო ტური
- მრავალფუნქციური მოედანი
- მთის მოციკლეტი Dirt Biking

მთის პარკების განვითარების პროექტი

- ეკოსიგნის მონტაჟი Ecosign Mountain Resort Planning Ltd.
- მთავარი ინჟინერი: 10 მარტი
- თარიღი: 08/2018
- მასშტაბი: 0m 80 160 240 320 400
- პროექტირება: არსებული და შემოთავაზებული საბაგრო-სათავადსადლო ზონები, საბავშვო ზონები, რესტორანი მთაზე
- კონსტრუქციები: კონსტრუქციები, საბავშვო ზონები, საბავშვო ზონები
- არსებული სამთო საველოსიპედო ბილიტი
- მთის ველოსიპედის ზონა Downhill Mountain Bike Zone
- სპეციალური გამოყენების ბილიტები
- კარინგის ზონა MMC Action Cart Zone
- ალპური სასრალიო ზონა Alpine Coaster Zone
- სამთო მოციკლეტის ზონა ATV Dirtbike Zone
- თოვითი სკი-სანადირო ზონა
- არსებული განაშენიანება
- სამომავლო განვითარება