



საქართველოს რეგიონული განვითარებისა და ინფრასტრუქტურის მინისტრის

ბ რ ძ ა ნ ე ბ ა

თბილისი

27/02/2020

N 30/ო

გუდაურის სარეკრეაციო ტერიტორიაზე მდებარე მიწის ნაკვეთებზე (მიწის (უძრავი ქონების) საკადასტრო კოდები: 71.62.58.559, 71.62.58.057, 71.62.58.056, 71.62.58.053, 71.62.58.667, 71.62.58.394, 71.62.58.393, 71.35.47.083, 71.62.58.392) მრავალფუნქციური კომპლექსის განაშენიანების დეტალური გეგმის შემუშავების ინიცირების და დავალების გაცემის თაობაზე

საქართველოს რეგიონული განვითარებისა და ინფრასტრუქტურის სამინისტროს 2020 წლის 19 თებერვლის №1333/01 განცხადებით მომართა გურანდა მირზიაშვილმა (პ.ნ. 16001030526), ბესიკ მარგიანმა (პ.ნ. 01024000241) და თამაზ სეთურიძემ (პ.ნ. 01017031139). განცხადებით წარმოდგენილი დოკუმენტაციის საფუძველზე მოთხოვნილ იქნა გუდაურის სარეკრეაციო ტერიტორიაზე არსებულ მიწის ნაკვეთებზე (მიწის (უძრავი ქონების) საკადასტრო კოდი: 71.62.58.559, 71.62.58.057, 71.62.58.056, 71.62.58.053, 71.62.58.667, 71.62.58.394, 71.62.58.393, 71.35.47.083, 71.62.58.392) განაშენიანების დეტალური გეგმის შემუშავების შესაძლებლობის განხილვა და შესაბამისი დავალების გაცემა.

საქართველოს რეგიონული განვითარებისა და ინფრასტრუქტურის სამინისტრომ გამოიკვლია არსებითი მნიშვნელობის მქონე გარემოებები და დაადგინა, რომ დაინტერესებაში არსებული ტერიტორია ხვდება გუდაურის სარეკრეაციო ტერიტორიის საზღვრებში, განაშენიანების ჩამოყალიბებულ სისტემაში.

„გუდაურის სარეკრეაციო ტერიტორიის ქალაქთმშენებლობითი გეგმების დამტკიცების თაობაზე“ საქართველოს მთავრობის 2019 წლის 2 დეკემბრის №587 დადგენილებით დამტკიცებული დანართების (გუდაურის სარეკრეაციო ტერიტორიის ქალაქთმშენებლობითი დოკუმენტაცია - ტექსტური ნაწილი (დანართი 1; დანართი 2); გუდაურის სარეკრეაციო ტერიტორიის გენერალური გეგმა თანდართულ რუკებთან ერთად (დანართი 3); გუდაურის სარეკრეაციო ტერიტორიის განაშენიანების გეგმა თანდართულ რუკებთან ერთად (დანართი 4).) შესაბამისად, გეგმარებითი ერთეული ნაწილობრივ ხვდება საპროექტო ტერიტორიაზე, ხოლო ნაწილობრივ ლანდშაფტურ ტერიტორიაზე (განაშენიანების გეგმით ან განაშენიანების დეტალური გეგმით განვითარებადი ტერიტორია). ლანდშაფტურ ტერიტორიის განვითარება დასაშვებია მხოლოდ დაბალი ინტენსივობის ინდივიდუალური განაშენიანებით (გარდა 71.62.58.667 საკადასტრო კოდით რეგისტრირებული მიწის ნაკვეთის ნაწილისა). ამასთან, განცხადებას თან ერთვის საპროექტო არეალში შემავალი მიწის ნაკვეთების მესაკუთრეთა მინდობილობები და თანხმობები (სანოტარო აქტი).

წარმოდგენილი დოკუმენტაციიდან ირკვევა, რომ დაგეგმვის ამოცანას წარმოადგენს საპროექტო ტერიტორიის განვითარება და ერთიან გეგმარებით ერთეულად ჩამოყალიბება. გათვალისწინებულია მრავალფუნქციური კომპლექსის განვითარება, შიგა საპროექტო გზისა და ნაკვეთების გადაგეგმარება იმგვარად, რომ ნაკვეთები გახდეს სამშენებლოდ განვითარებადი. სატრანსპორტო კავშირი არსებულ მთავარ მაგისტრალთან განხორციელდება ტერიტორიაზე ორმხრივი მოძრაობის საშუალებით შემანელებელი ზოლების დაგეგმარებით. დაგეგმილია ლანდშაფტური ტერიტორიის ცვლილება სასოფლო-სამოსახლო ზონით (ინდივიდუალური განაშენიანებით).

ყოველივე ზემოაღნიშნულის გათვალისწინებით, სამინისტროს მიზანშეწონილად მიაჩნია, დანართი №1-ით გათვალისწინებულ გეგმარებით ერთეულზე მრავალფუნქციური კომპლექსის განაშენიანების დეტალური გეგმის დამუშავება, კანონმდებლობით დადგენილი მოთხოვნების გათვალისწინებით.

საქართველოს კანონის „საქართველოს სივრცის დაგეგმარების, არქიტექტურული და სამშენებლო საქმიანობის კოდექსი“ 36-ე მუხლის მე-2 ნაწილისა და 47-ე მუხლის მე-2 ნაწილის, „სივრცის დაგეგმარებისა და ქალაქთმშენებლობითი გეგმების შემუშავების წესის შესახებ“ საქართველოს მთავრობის 2019 წლის 3 ივნისის №260 დადგენილებით დამტკიცებული სივრცის დაგეგმარებისა და ქალაქთმშენებლობითი გეგმების შემუშავების წესის მე-4 მუხლის მე-2 პუნქტის „ა“ ქვეპუნქტისა და მე-8 მუხლის მე-4 პუნქტის საფუძველზე და „გუდაურის სარეკრეაციო ტერიტორიის ქალაქთმშენებლობითი გეგმების დამტკიცების თაობაზე“ საქართველოს მთავრობის 2019 წლის 2 დეკემბრის №587 დადგენილების გათვალისწინებით.

ებრძანებ:

1. მიღებულ იქნეს დადებითი გადაწყვეტილება კერძო ინიციატივის საფუძველზე, ამ ბრძანების დანართი №1-ით განსაზღვრული გეგმარებითი ერთეულისთვის განაშენიანების დეტალური გეგმის შემუშავების თაობაზე, ამავე ბრძანების დანართი №2-ით გათვალისწინებული განაშენიანების დეტალური გეგმის დავალების შესაბამისად.

2. დაევალოს სივრცითი დაგეგმარების დეპარტამენტის უფროსს (პირველადი სტრუქტურული ერთეულის ხელმძღვანელი), ნინო გვენცაძეს შესაბამისი ადმინისტრაციული ხელშეკრულების გაფორმება გურანდა მირზიაშვილთან (პ.ნ. 16001030526), ბესიკ მარგიანთან (პ.ნ. 01024000241) და თამაზ სეთურიძესთან (პ.ნ. 1017031139) ამ ბრძანებით დადგენილი პირობების გათვალისწინებით.

3. განაშენიანების დეტალური გეგმა შემუშავებულ უნდა იქნას ამ ბრძანების მე-2 პუნქტით გათვალისწინებული ადმინისტრაციული ხელშეკრულების გაფორმებიდან 6 (ექვსი) თვის ვადაში.

4. ამ ბრძანების მე-3 პუნქტით გათვალისწინებულ ვადაში განაშენიანების დეტალური გეგმის წარმოდგენლობის შემთხვევაში, ბრძანება, შესაბამისი თარიღიდან, ჩაითვალოს ძალადაკარგულად და შეწყვეტილ იქნეს ადმინისტრაციული ხელშეკრულება.

5. ბრძანება ძალაშია ხელმოწერისთანავე.

6. ბრძანება შესაძლებელია გასაჩივრდეს მისი გაცნობიდან 1 (ერთი) თვის ვადაში თბილისის საქალაქო სასამართლოში (მისამართი: ქ. თბილისი, დავით აღმაშენებლის ხეივანი მე-12 კილომეტრი, №6), კანონმდებლობით დადგენილი წესით.

მაია ცქიტიშვილი



მინისტრი



საქართველოს რეგიონული განვითარებისა და
ინფრასტრუქტურის სამინისტრო

MINISTRY OF REGIONAL DEVELOPMENT AND
INFRASTRUCTURE OF GEORGIA

1629-01-2-202004281228



N 01/1629

28/04/2020

მოქალაქეებს გურანდა მირზიაშვილს
ქ. დუშეთი, ერეკლე 2 ქ. N 14, ტელეფონი: 551 00 83 10
ელ.ფოსტა: gmirz09@freeuni.edu.ge

ბესიკ მარგიანს
ქ.თბილისი, ს.ცინცაძის ქ. N83

თამაზ სეთურიძეს
ქ.თბილისი, დ.ყიფიანის ქ. N 5

საქართველოს რეგიონული განვითარებისა და ინფრასტრუქტურის სამინისტრომ განიხილა თქვენი 2020 წლის 19 თებერვლის N1333/01 განცხადება (შემოსული დოკუმენტი 1333/01; 19.02.2020) და თანდართული მასალა, გუდაურის სარეკრეაციო ტერიტორიაზე მიწის ნაკვეთებზე (ს.კ 71.62.58.559, 71.62.58.057, 71.62.58.056, 71.62.58.053, 71.62.58.667, 71.62.58.394, 71.62.58.393, 71.35.47.083, 71.62.58.392) განაშენიანების დეტალური გეგმის შემუშავების დასაშვებობის საკითხსა და შესაბამისი დავალების გაცემასთან დაკავშირებით და გაცნობებთ, რომ მიღებულ იქნა დადებითი გადაწყვეტილება კერძო ინიციატივის საფუძველზე, საქართველოს რეგიონული განვითარებისა და ინფრასტრუქტურის მინისტრის 2020 წლის 27 თებერვლის N30/ო ბრძანების დანართი №1-ით განსაზღვრული გეგმარებითი ერთეულისთვის განაშენიანების დეტალური გეგმის შემუშავების თაობაზე, ამავე ბრძანების დანართი №2-ით გათვალისწინებული განაშენიანების დეტალური გეგმის დავალების შესაბამისად, დანართი N1-ით გათვალისწინებულ გეგმარებით ერთეულზე მრავალფუნქციური კომპლექსის განაშენიანების დეტალური გეგმის დამუშავებაზე, კანონმდებლობით დადგენილი მოთხოვნების გათვალისწინებით.

გიგზავნით ინიცირების ბრძანებას, დანართებს და ხელშეკრულების პროექტს. გთხოვთ, გაეცნოთ ხელშეკრულების პროექტს და გვაცნობოთ ეთანხმებით თუ არა აღნიშნულით გათვალისწინებულ პირობებს, რის შემდგომ განხორციელდება ადმინისტრაციული ხელშეკრულების გაფორმება სამინისტროსა და დაინტერესებულ პირებს შორის.

დანართი: 12 გვერდი.

ნინო გვენცაძე



დეპარტამენტის უფროსი (პირველადი სტრუქტურული ერთეულის ხელმძღვანელი)

სივრცითი დაგეგმარების დეპარტამენტი



ყაზბეგის მუნიციპალიტეტი, გუდაურის სარეკრეაციო ტერიტორია,
სოფ. კაიშაურები, სეთურები, ქუმლისციხე: მიწის (უძრავი ქონების) ნაკვეთებზე ს/კ:
71.62.58.559; 71.62.58.057; 71.62.58.056; 71.62.58.053; 71.62.58.667; 71.62.58.394; 71.62.58.393; 71.62.58.392; 71.35.47.083;
მრავალფუნქციური კომპლექსის განაშენიანების დეტალური გეგმის შემუშავების

პ რ ნ ც ე ზ ც ი ა





1. ტერიტორიის მდებარეობის საორიენტაციო სქემა
2. საინჟინრო კომუნიკაციის გეგმა
3. სიტუაციური გეგმა
4. მიმდებარე ბარემოს რელიეფი
5. საპროექტო ობიექტის საკადასტრო მონაცემები
6. ზოგადი ფუნქციური ზონირება
7. კონკრეტული ფუნქციური ზონირება
8. საპროექტო ტერიტორიის ტოპოგრაფიული რუკა
9. საპროექტო ტერიტორიის აეროფოტო
10. ადგილმდებარეობის ფოტოფიქსაცია
11. საკადასტრო ერთეულების გაბარიტული ზომები
12. დეტალური საკადასტრო რუკა
13. მცხეთა სტუდენტო-სტუდენტო ლარის საბზაო მოძრაობის სქემა
14. წყალსადენის გამანაწილებელი ქსელი
15. საპროექტო წყალარინების სქემა
16. ელექტრო მომარაგების სქემა
17. ელექტრო მომარაგების სქემა
18. ელექტრო მომარაგების სქემა

19. ელექტრო მომარაგების სქემა
20. გუნებრივი აირით მომარაგების გეგმა
21. გუნებრივი აირით მომარაგების გეგმა
22. გუნებრივი აირით მომარაგების გეგმა
23. განაშენიანების საპროექტო გეგმა
24. განაშენიანების ვიზუალიზაცია
25. პერტიკალური გეგმარება ჭრილი 1-1
26. განშლა 1-1
27. ჭრილი 1-ა; 1-ბ
28. ჭრილი 2-2; 3-3
29. ჭრილი 4-4; 5-5
30. ჭრილი 6-6; 8-8
31. ჭრილი 7-7
32. ჭრილი 9-9
33. გეოლოგიური ანბარი
34. ლოკუმენტაცია
35. კლიმატური ანბარი

ბ ა ნ მ ა რ ტ ე ბ ი თ ი ბ ა რ ა თ ი

შ.პ.ს. სივრცე და ალბილი
spase & plase



ბანმარტპბითი ბარათი

წინამდებარე ღოკუმენტი წარმოადგენს გუდაურის სარეკრეაციო ტერიტორიის საზღვრებში მდებარე, საკუთრებაში არსებული მიწის ნაკვეთების ფართობით 7308 კვ. მ. განაშენიანების ღებალური გეგმის კონცეფციას, ტექსტური და გრაფიკული ნაწილებით. ღოკუმენტი შემუშავებულია წინასაპროექტო კვლევისა და გეგმარებითი ღვალების საფუძველზე. ღოკუმენტის ღანიშნულებაა საპროექტო ტერიტორიის განვითარება გუდაურის მგგ -ზე ღაჲრღნობით, ხვღება რა განაშენიანების ჩამოყალიბებულ სისტემაში და წარმოადგენს განვითარების სამართლებრივ საფუძველს.

[„ გუდაურის სარეკრეაციო ტერიტორიის ქალაქმშენებლობითი გეგმების ღამტპიცეების თაობაზე" საქართველოს მთავრობის 2019 წლის 2 ღეკემბრის №587 ღაღბენილებით ღამტპიცეებული ღანართები (გუდაურის სარეკრეაციო ტერიტორიის ქალაქმშენებლობითი ღოკუმენტაცია - ტექსტური ნაწილი - ღანართი1; ღანართი 2); გუდაურის სარეკრეაციო ტერიტორიის გენერალური გეგმა თანღართულ რუკებთან ერთად (ღანართი3); გუდაურის სარეკრეაციო ტერიტორიის განაშენიანების გეგმა თანღართულ რუკებთან ერთად (ღანართი4)].

სახელმძღვანელო კანონმდებლობა:

- საქართველოს კანონი – „საქართველოს სივრცის ღაგეგმარების, არქიტექტურული და სამშენებლო საქმიანობის კოღექტი“;
- გარემოსღაცვითი შევასების კოღექტი;
- „სივრცის ღაგეგმარებისა და ქალაქთმშენებლობითი გეგმების შემუშავების წესის შესახებ" საქართველოს მთავრობის 2019/03/06 №260 ღაღბენილება;
- „ტერიტორიების გაომყენების და განაშენიანების რეგულირების ძირითადი ღებულებების შესახებ" საქართველოს მთავრობის 2019/03/06 №261 ღაღბენილება;
- „გუდაურის სარეკრეაციო ტერიტორიის ქალაქთმშენებლობითი გეგმების ღამტპიცეების თაობაზე" საქართველოს მთავრობის 2019/02/12 №587 ღაღბენილება;

ღაგეგმვის მიზნები და ამოცანები

ღაგეგმვის მიზანი

გეგმარებითი ღვალების შესაბამისად საპროექტო არეალის ღაგეგმვის მიზანია „სივრცის ღაგეგმარებისა და ქალაქთმშენებლობითი გეგმების შემუშავების წესის შესახებ" საქართველოს მთავრობის 2019/03/06 №260 ღაღბენილებით ღამტპიცეებული სივრცის ღაგეგმარებისა და და ქალაქთმშენებლობითი გეგმების წესის №6 და №7 ღანართებით ღაღბენილი პირობების ღაცვით საპროექტო ტერიტორიის განვითარება და შესაბამისი სტრატეგიის სამართლებრივი საფუძველების ფორმირება.

ღაგეგმვის ამოცანა

ღაგეგმვის მიზნიღან გაომჴდინარე ღაგეგმვის ამოცანაა არეალის განვითარებისთვის სამართლებრივი პირობების განსაზღვრა (მოქმედი კანონმდებლობის გათვალისწინებით) და კვლევის საფუძველზე აღნიშნული ტერიტორიის განვითარება და ერთიან გეგმარებით ერთულად ჩამოყალიბება. წარმოღბენილ კონცეფციაში გათვალისწინებულია მრავალფუნქციური კომპლექსის განვითარება, შიღა საპროექტო გზისა და ნაკვეთების ღაგეგმარება იმგვარად, რომ ნაკვეთები გახღეს სამშენებლო, როგორც პარამეტრებით, ისე რელიეფის ღახრილობით. სატრანსპორტო კავშირი არსებულ მთავარ მაგისტრალთან კოზი-გუდაური განსტონციეღება ტერიტორიაზე ორმხრივი მოძრაობის საშუალებით შემანელებელი ზოღების ღაგეგმარებით, საპროექტო შიღა გზა გაივლის ნაკვეთებს შორის და მისი მაქსიმალური ღახრა აღმართზე შეაღბენს 11%-ს, გათვალისწინებულია 7მ. სიგანის ორმხრივმოძრაობიანი გზა და 1.00 მ. სიგანის ტროტუარი მის ორივე მხარეს. გღბ-ს ხეღვაში წარმოღბენილია ტერიტორიის ვერტიკალური გეგმარების სქემა, რომლის საფუძველზე შესაძლებელია როგორც გზისა და აუცილებელი საჲრღენი კეღების ღაგეგმარება, ასევე ნაკვეთების ღახრილობის პროცენტულობის განსაზღვრა. ძირითაღად ქველა ნაკვეთის ღახრილობა მერყეობს 10-20%-ის ფარგლებში. მგგ-ს საფუძველზე გღბ-თი ღაგეგმიღია ღანღშავტური ზონის (ღტ) ცვლილება სასოფლო სამოსახლო ზონით (შზ-1), ასევე საკურორტო ზონა 1-ის (შზ-6) განვითარება.

კ რ ი ე ქ ტ ი ს ს ა ხ ე ლ წ ო ღ ე ბ ა
ყახგების მუნიციპალიტეტი, ღაბა გუდაური, სოფ. კაიშაურები, სეთურები, ქუმლისცინე, მიწის (უძრავი ძონების) ნაკვეთებზე ს/კ: 71.62.58.559; 71.62.58.057; 71.62.58.056; 71.62.58.053; 71.62.58.667; 71.62.58.394; 71.62.58.393; 71.62.58.392; 71.35.47.083; მრავალფუნქციური კომპლექსის განაშენიანების ღებალური გეგმის შემუშავების კონცეფცია

პროექტის მთ. არქიტექტორი	მ.შარიძაძე	ღამკვეთი: მიწღოგილი პირი ბ. მიწიზიშვილი	მისამართი: ქთბილისი. ი.თარხნიშვილის ქ.№9. ბ.№8.				
ღ ა ა მ უ შ ა ვ ა	მ.შარიძაძე		15 / 06 / 2020 წ.	შმასშტაბი	ა-3	ფ.№03	
ღ ი რ ე ქ ტ ო რ ი	მ.შარიძაძე						
	შ.პ.ს. სივრცე და ალბილი spase & plase		ტ ე ქ ს ტ უ რ ი ნ ა წ ი ლ ი				რაღენობა 39
			ბ ა ნ მ ა რ თ ე ბ ი თ ი ბ ა რ ა თ ი				

ბ ა ნ მ ა რ ტ ე ბ ი თ ი ბ ა რ ა თ ი

შ.პ.ს. სივრცე და ალბილი
space & plase



კონცეფცია

საპროექტო არეალი მდებარეობს ცენტრალურ ბუღაურში, სასტუმრო მარკო კოლოს სამხრეთით კოვი-ბუღაურის (მცხეთა-სტეფანწმინდა-ლარსის მაგისტრალი) გზის მარჯვენა მხარეს არსებულ ვერღზე.


მოსახერხებელი ადგილ-მდებარეობიდან გამომდინარე არეალი უნდა განვითარდეს საკურორტო ღასახლეებად, მრავალფუნქციურ კომპლექსად, რომლის განვითარების დომინირებული სახეობაა მცირე საცხოვრებელი ტიპის სასტუმრო, რაც წარმოადგენს კერძო საკუთრებას და ტურიზმის სფეროში ხელს შეუწყობს ერთის მხრივ ტურისტების მომსახურების უზრუნველყოფას, მეორე მხრივ ადგილობრივ მაცხოვრებლებში კერძო სექტორის განვითარებას.

საპროექტო ტერიტორიის ფართობი შეადგენს 7308 კვ. მ.-ს, რომელიც მოიცავს შვიდ საკადასტრო ერთეულს, ასევე დამატებით ორ საკადასტრო ერთეულს - ვერღოვზე მდებარე ორ ნაკვეთთან დასაკავშირებელი გზის მოსაწყობად:

1. 71.62.58.559-1100კვ.მ
2. 71.62.58.057-350კვ.მ
3. 71.62.58.056-260კვ.მ
4. 71.62.58.053-300კვ.მ
5. 71.62.58.667-2300კვ.მ
6. 71.62.58.394-514კვ.მ
7. 71.62.58.393-671კვ.მ
8. 71.62.58.392 - 126კვ.მ. - სერვიტუტი
9. 71.35.47.083 - 19კვ.მ. - გზის მონაკვეთი

ტექნიკურ-ეკონომიკური დასაბუთება

საპროექტო ტერიტორია შეადგენს 7308 კვ.მ. რომელიც მიწათსარგებლოების გენერალურ გეგმაზე დაქრდნობით განვითარდება შემდეგი ქალაქმშენებლობითი პარამეტრებით: საკურორტო ზონა1 (შზ-6) და სასოფლო-სამოსახლო ზონა1 (შზ-1): კ1-მაქსიმალური კოეფიციენტი შზ-6 - 0.4; შზ-1 - 0.3; კ2-მაქს. კოეფ. განისაზღვრება ქვეზონის შესაბამისად - შენობის სიმაღლე განისაზღვრება 8 მ.-ქველის მაქსიმალური სიმაღლე; 10 მ.- სახურავის კეხის მაქსიმალური სიმაღლე; კ3-მინ.კოეფ.-0.3; ტერიტორიის შიდა გზას დაედება სატრანსპორტო ზონა1: გდგ-ში გათვალისწინებული იქნება აღნიშნული ობიექტებისთვის საჭირო ავტოსაღზომების რაოდენობა - 4 საწოლ ერთეულზე 1 ავტოსაღზომი: მოეწყობა საინჟინრო ინფრასტრუქტურა.

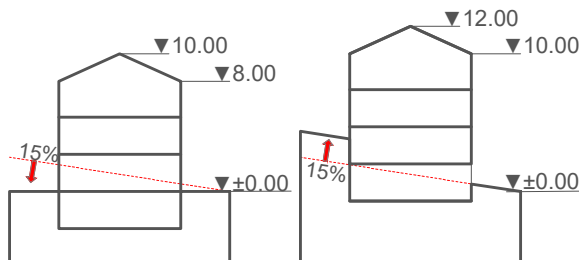


შენიშვნა: საკურორტო ზონა 1-ში (შზ-6) შენობის მაქსიმალური სიმაღლე მიწის ნაკვეთის 15%-მდე დახრილობის შემთხვევაში არ უნდა აღემატებოდეს 8-10 მ-ს, ხოლო 15%-ზე მეტი დახრილობისას სპეციალური ზონალური შეთანხმების საფუძველზე დასაშვებია ბაიზარდოს 2 მეტრამდე.

რელიეფი წარმოადგენს სამხრეთ-დასავლეთის ექსპოზიციით საშუალოდ დახრილ ხევით დანაწევრებულ უსწორმასწორო ზედაპირს. მოედნის აბსოლუტური ნიშნულები 1930.00-1960.00 ფარგლებში მერყეობს. დღევანდელი მდგომარეობით ცენტრალურ მაგისტრალს (მცხეთა-სტეფანწმინდა-ლარსი) მარჯვენა მხრიდან უერთდება 115მ. სიგრძის გზის გზა 11%-იანი დახრით 1935.00 ნიშნულიდან 1948.00 ნიშნულამდე, რომელიც გადის საპროექტო ტერიტორიის ცენტრში და მიწის ნაკვეთებს აკავშირებს ცენტრალურ გზასთან. ჩვენი პროექტით გზის გზას ემატება პერპენდიკულარულად 70 მ. ფილაქნით მოპირკეთებული გზის მონაკვეთი 14%-იანი დახრით 1947.00-დან 1957.00-მდე, რომელიც გზის გზასთან დააკავშირებს ვერღოვზე მდებარე ორ ნაკვეთს საკადასტრო ნომრით: 71.62.58.393 და 71.62.58.394. აღნიშნულ ნაკვეთებთან მისასვლელი გზის მოსაწყობად გამოიყენება სერვიტუტით დატვირთული ნაკვეთი ს/კ-ით 71.62.58.392 ფართობით 126კვ.მ. ნაკვეთი 71.62.58.393-ის სასარგებლოდ და ნაკვეთის ნაწილი ს/კ 71.35.47.083 19 კვ.მ. რომელთა მესაკუთრეებთან ნოტარიულად გაფორმებულია თანხმობის ხელშეკრულება და თან ერთვის დოკუმენტაციას. საპროექტო ტერიტორიის ძირითად ნაწილში ვრცელდება ბუღაურის მიწათსარგებლოების გენერალური გეგმით დადგენილი საკურორტო ზონა1 (შზ-6), ხოლო ნაკვეთზე საკადასტრო ნომრით 71.62.58.559 ვრცელდება სასოფლო-სამოსახლო ზონა(შზ-1).

S ძლიერი მხარე	W სუსტი მხარე	O შესაძლებლობები	T მოსალოდნელი საფრთხე
ალბილმდებარეობა			
ძირითადად გაუნაწივნიანებული ტერიტორია, ღზას ორი სასტუმრო პირველი საბაზროდან 400 მეტრის მანძილზე	მოსაწმირბეულია მისასვლელი გზა	საცხოვრებლად ჯანსაღი ბარემოს ჩამოყალიბება	
პანორამული ხედები		ტურიზმის განვითარება	
ეკოლოგია			
სარეკრეაციო ტერიტორიის მახლობლად	ალაური ზონა ხე-ნარგავების არარსებობა	მაქსიმალურად შენარჩუნება ბაშვანებული ტერიტორიის	
სუფთა მოწმირბეული ბარემო			
ტრანსპორტი			
მცხეთა-სტეფანწმინდა-ლარსის მაგისტრალის მიმდებარედ	ჩამოსაყალიბებულია ორ ნაკვეთთან მისასვლელი გზა რელიეფზე	ერთიანი სატრანსპორტო სისტემის შექმნა	
საინჟინრო ინფრასტრუქტურა			
დაწმებულია წმალსადენის და წმალარინების სისტემის მშენებლობა		ერთიანი საინჟინრო მშენებების სისტემის შექმნა	


კ რ ო ე ქ ტ ი ს ს ა ხ ე ლ წ ო დ ე გ ა
გზაგების მუნიციპალიტეტი, ღაბა ბუღაური, სოფ. კაიშაურები, სეთურები, ქუმლისციხე, მიწის (უძრავი ქონების) ნაკვეთებზე ს/კ: 71.62.58.559; 71.62.58.057; 71.62.58.056; 71.62.58.053; 71.62.58.667; 71.62.58.394; 71.62.58.393; 71.62.58.392; 71.35.47.083; მრავალფუნქციური კომპლექსის განაწივნიანების დეტალური გეგმის შემუშავების კონცეფცია

პროექტის მთ. არქიტექტორი		მ.შარიძაძე	დამკვეთი: მინდორი პირობ.	მიხამართი: ქობილისი. ი.თარხნიშვილის ქ.წ9. გ.წ8.		
დ ა ა მ უ შ ა ვ ა		მ.შარიძაძე		15/06/2020წ. შმასშტაბო		
დ ი რ ე ქ ტ ო რ ი		მ.შარიძაძე				
	შ.პ.ს. სივრცე და ალბილი space & plase		ტ ე ქ ს ტ უ რ ი ნ ა წ ი ლ ი			რაოდენობა 39
			ბ ა ნ მ ა რ ტ ე ბ ი თ ი ბ ა რ ა თ ი			

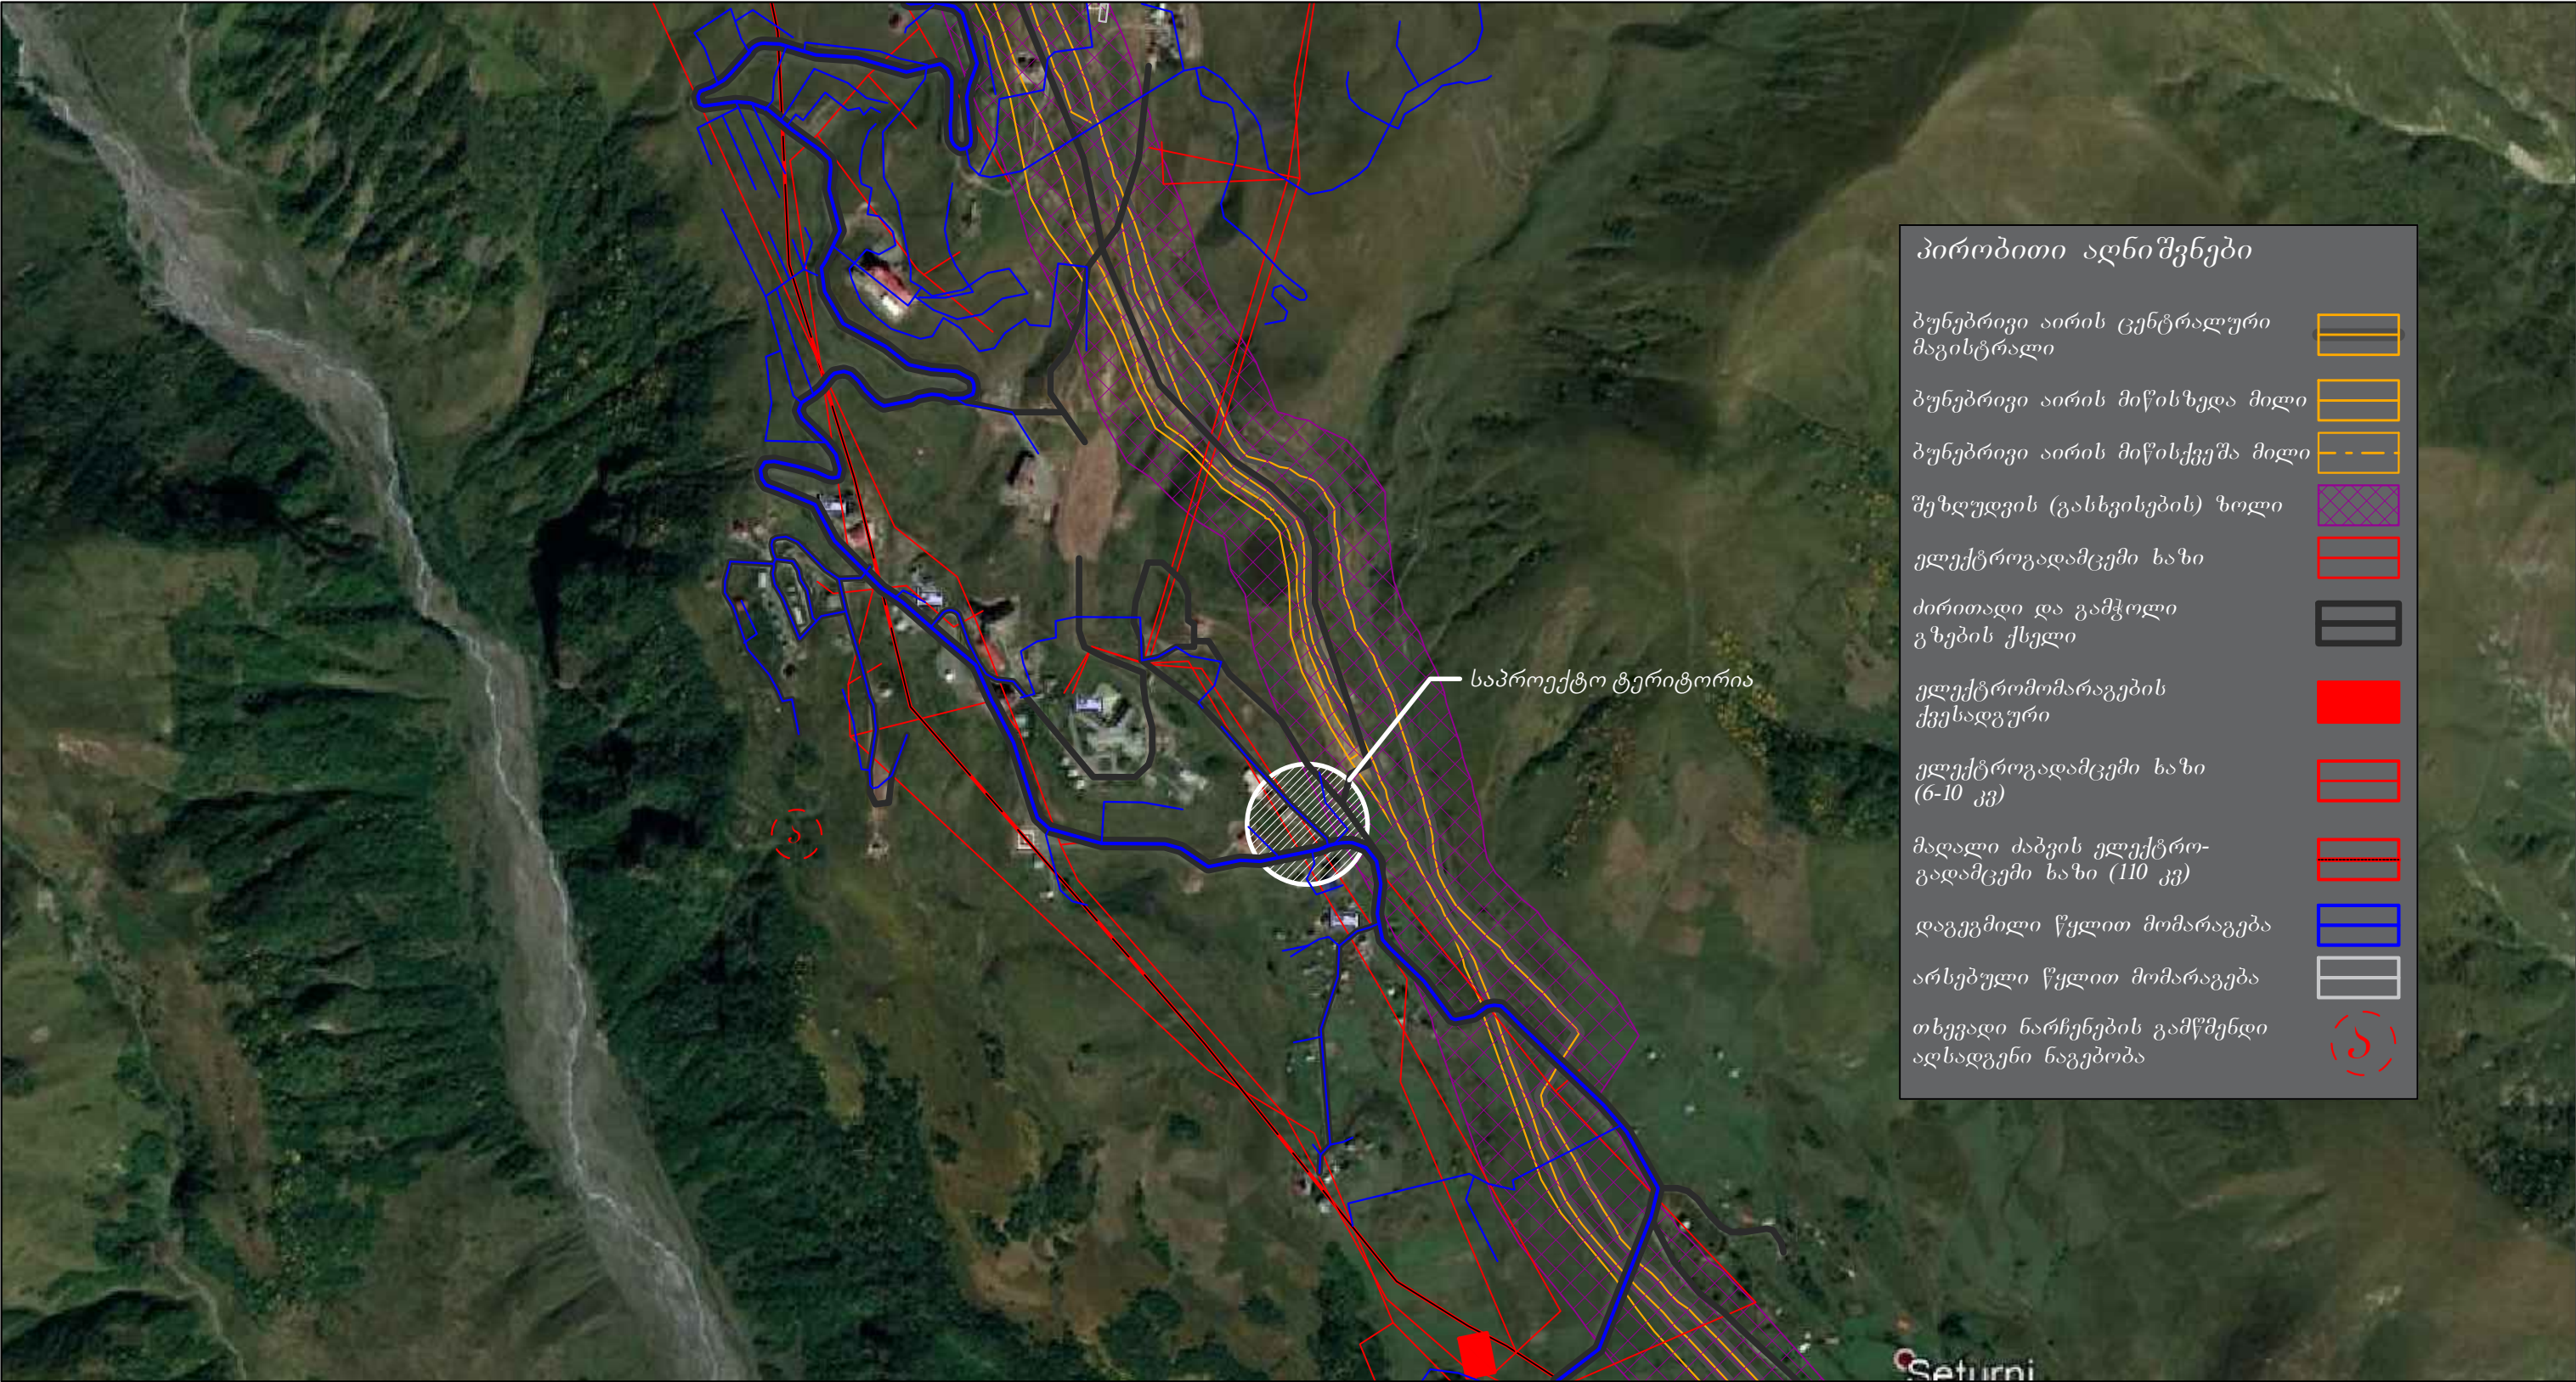

პ რ ო ე ქ ტ ი ს ს ა ხ ე ლ ო ო ლ ე ბ ა
ყაზბეგის მუნიციპალიტეტი, ღაბა გულაური, სოფ. კაიშაურები, სეთურები, ქუმლისციხე, მიწის (უძრავი ქონების) ნაპვეთებზე ს/კ: 71.62.58.559; 71.62.58.057; 71.62.58.056; 71.62.58.053; 71.62.58.667; 71.62.58.394; 71.62.58.393; 71.62.58.392; 71.35.47.083; მრავალფუნქციური კომპლექსის განაშენიანების ღებალური გეგმის შემუშავების კონცეფცია

პროექტის მთ. არქიტექტორი	მ.შარიძაძე	დამკვეთი: მინდორილი პირი	მისამართი: ქობილისი. ი.თარხნიშვილის ქ.№9. გ.№8.			
დ ა ა მ უ შ ა ვ ა	მ.შარიძაძე	ბ. მირზიაშვილი	15/06/2020 წ.	მ. 1:10000	ა-3	შ .№ 2
დ ი რ ე ქ ტ ო რ ი	მ.შარიძაძე	ს ა ი ნ შ ი ნ რ ო ნ ა ო ო ლ ი				რაოდენობა
შ.პ.ს. სივრცე და ალბილი space & plase		ს ა ი ნ შ ი ნ რ ო კ ო მ უ ნ ი კ ა ც ი ე ბ ი ს ს ქ ე მ ა				39

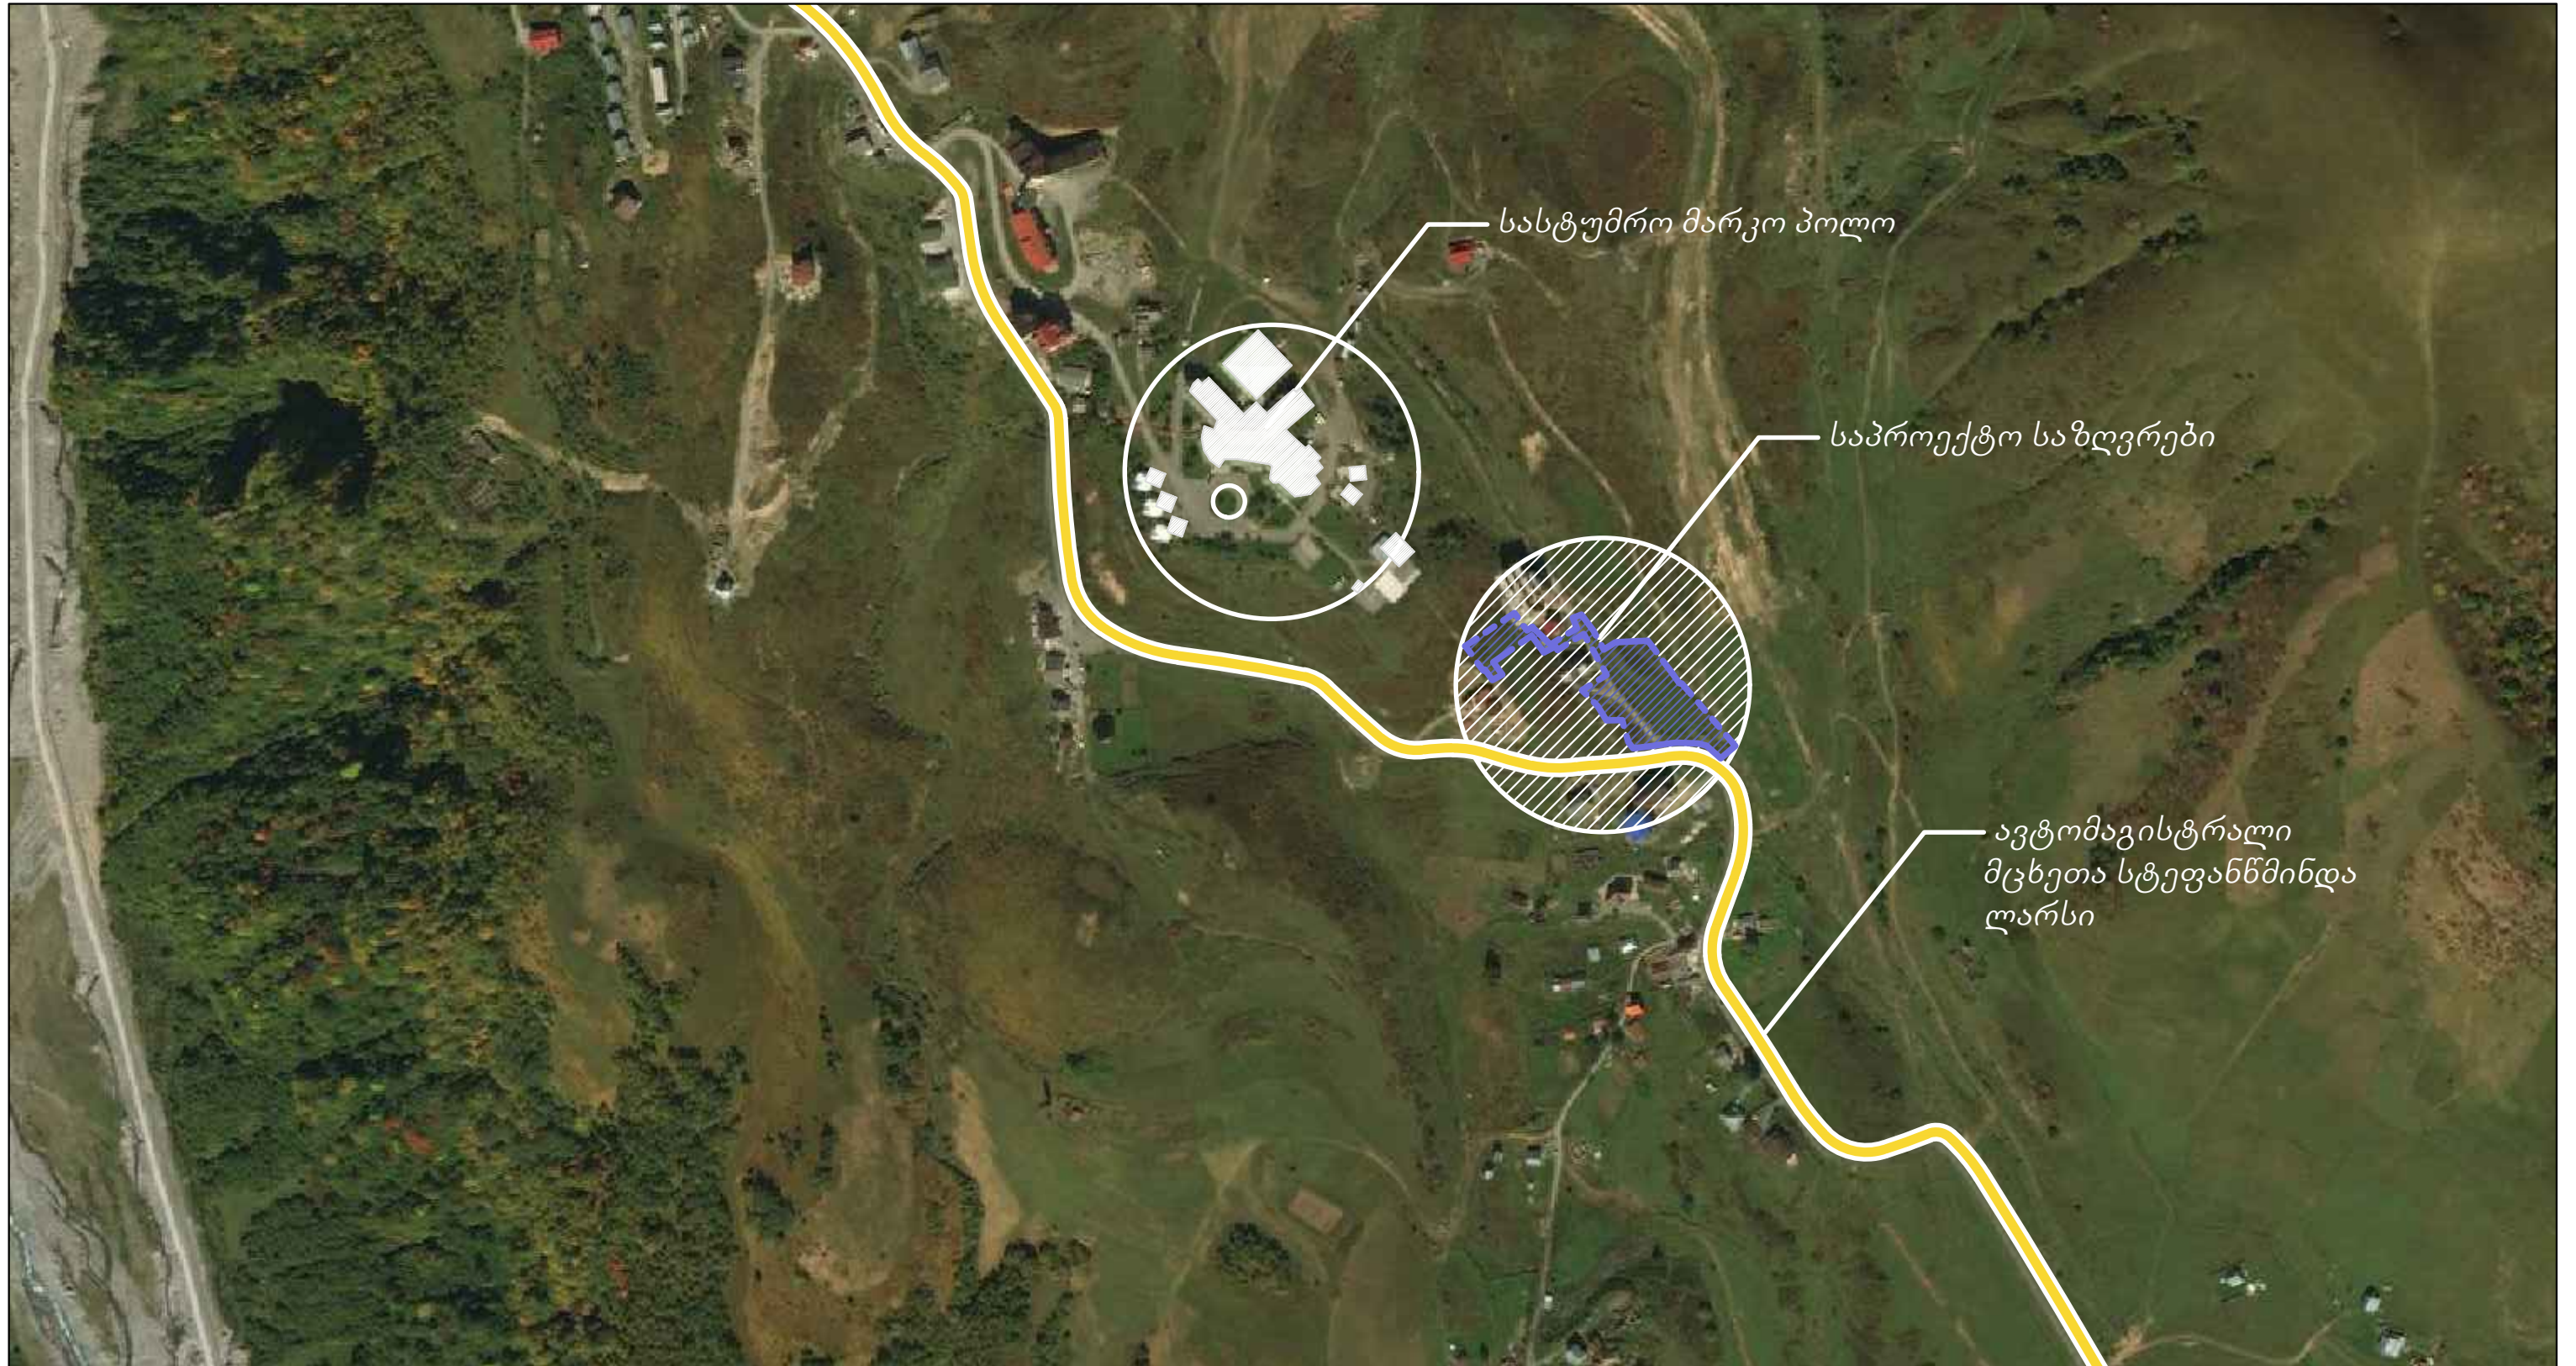


პ რ ო ე ქ ტ ი ს ს ა ხ ე ლ ო დ ე ბ ა
ყაზბეგის მუნიციპალიტეტი, ღაბა გულაური, სოფ. კაიშაურები, სეთურები, ქუმლისციხე, მიწის (უძრავი ქონების) ნაკვეთები №/კ: 71.62.58.559; 71.62.58.057; 71.62.58.056; 71.62.58.053; 71.62.58.667; 71.62.58.394; 71.62.58.393; 71.62.58.392; 71.35.47.083; მრავალფუნქციური კომპლექსის განაშენიანების ღებამური გეგმის შემუშავების კონცეფცია

პროექტის მთ. არქიტექტორი	მ.შარიძემ	დამკვეთი: მინდორი პირი ბ. მიწისაშენი	მისამართი: ქ.თბილისი, ი.თარხნიშვილის ქ.№9, გ.№8.				
დაამუშავა	მ.შარიძემ		15/06/2020 წ.	მ. 1:5000	ა-3	ფ. № 3	
დირექტორი	მ.შარიძემ						
	შ.პ.ს. სივრცე და ადგილი space & place	არქიტექტურული ნაწილი					რაოდენობა
		ს ი ტ უ ა ც ი უ რ ი ბ ე ბ მ ა					39

მ ი მ ღ ე ბ ა რ ე ბ ა რ ე მ ო ს რ ე ლ ი ე ზ ი

შ.პ.ს. სივრცე და ადგილი
spase & plase

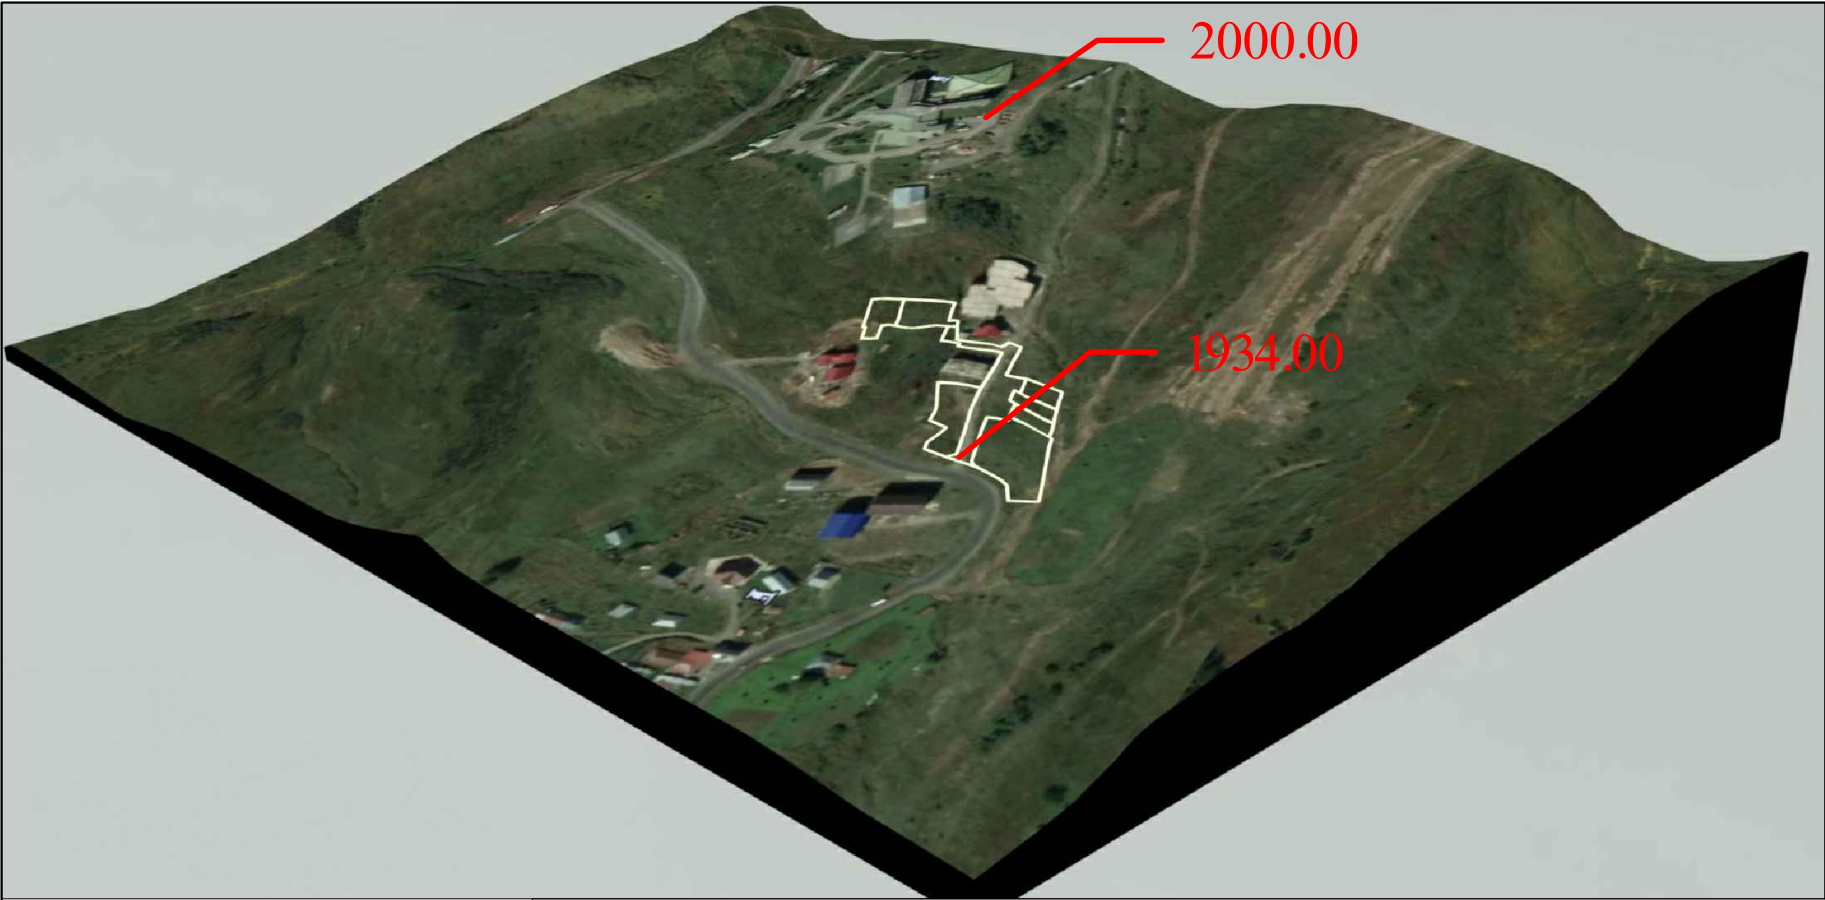

საპროექტო
ტერიტორია
1934.00



სასტუმრო მარკო
კოლო 2000.00

პ რ ო ე ქ ტ ი ს ს ა ხ ე ლ ო ე ბ ა
გაზგების მუნიციპალიტეტი, ღაბა გულაური, სოფ. კაიშაურები, სეთურები, ქუმლისციხე, მიწის (უძრავი ქონების) ნაკვეთები №/კ: 71.62.58.559; 71.62.58.057; 71.62.58.056; 71.62.58.053; 71.62.58.667; 71.62.58.394; 71.62.58.393; 71.62.58.392; 71.35.47.083; მრავალფუნქციური კომპლექსის განაშენიანების ღებამური გეგმის შემუშავების კონცეფცია

პროექტის მთ. არქიტექტორი	მ.შარიძე	დამკვეთი: მინდორი პირი	მისამართი: ქობულისი. იმარხნიშვილის ქ.№9. გ.№8.			
დ ა ა მ უ შ ა ვ ა	მ.შარიძე	ბ. მირზიაშვილი	15/06/2020 წ.	მ. 1:4000	ა-3	ფ. № 4
დ ი რ ე ქ ტ ო რ ი	მ.შარიძე	ა რ ქ ი ტ ე ქ ტ უ რ უ ლ ო ნ ა წ ო ლ ო				რაოდენობა
შ.პ.ს. სივრცე და ადგილი spase & plase		მ ი მ ღ ე ბ ა რ ე ბ ა რ ე მ ო ს რ ე ლ ი ე ზ ი				39



საპროექტო ობიექტის საპალატო მონაცემები

შ.პ.ს. სივრცე და ალბილი
space & plase



საპროექტო ობიექტის ჯამური ფართობი 7308 კვ. მ.

მიწის ნაკვეთის მესაკუთრეთა საპალატო მონაცემები			მიწ.ნაკვეთების ჯამი
ნუზხარ ჯალბაძე	71.62.58.559	1100 მ ²	5535 მ ²
ბაღრი სეთურბე	71.62.58.057	350 მ ²	
ანა კუპრუშვილი	71.62.58.056	260 მ ² +40 მ ²	
აბია არაბული	71.62.58.053	300 მ ²	
ბურანლა მირზიაშვილი	71.62.58.667	2300 მ ²	სამართო სარგებლობის ზეა
ბუსო მარბიანი (ბუსის მონაკვეთი)	71.35.47.083	19 მ ²	1773 მ ²
მამუკა ბურღული	71.62.58.394	514 მ ²	
ბია ჯალბაძე	71.62.58.393	671 მ ²	სულ
სერგებუბი თამაზ სეთურბე	71.62.58.392	126 მ ²	7308 მ ²

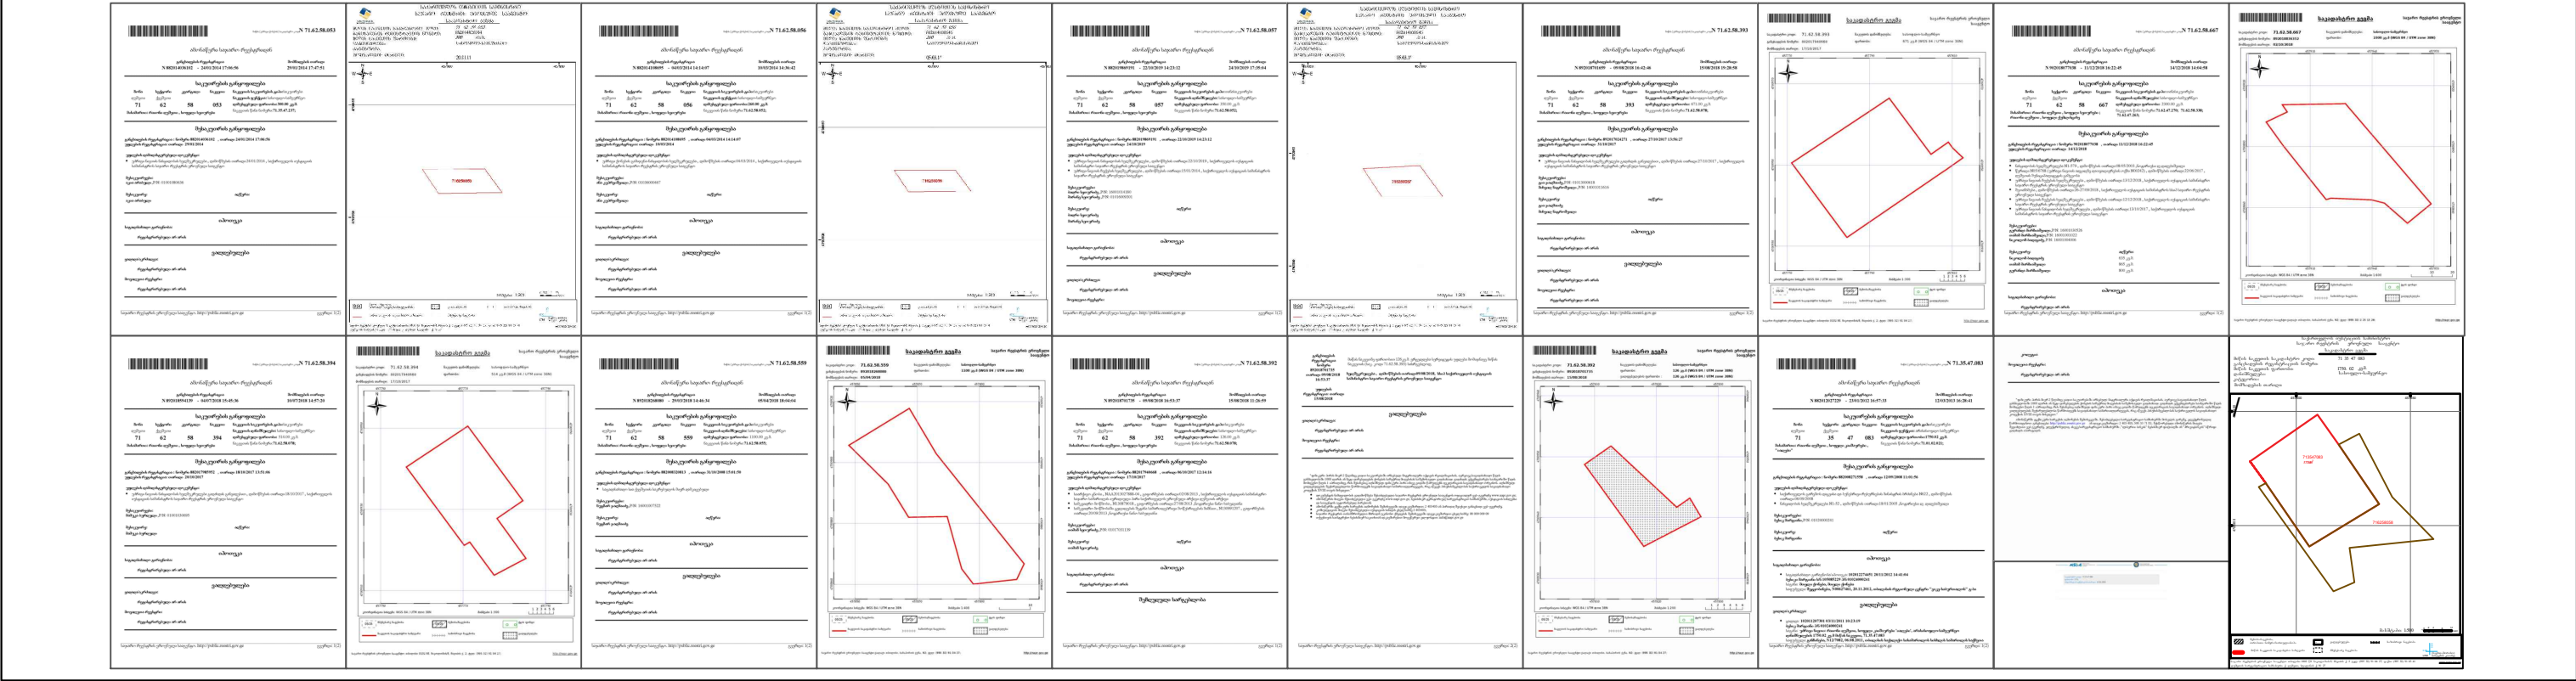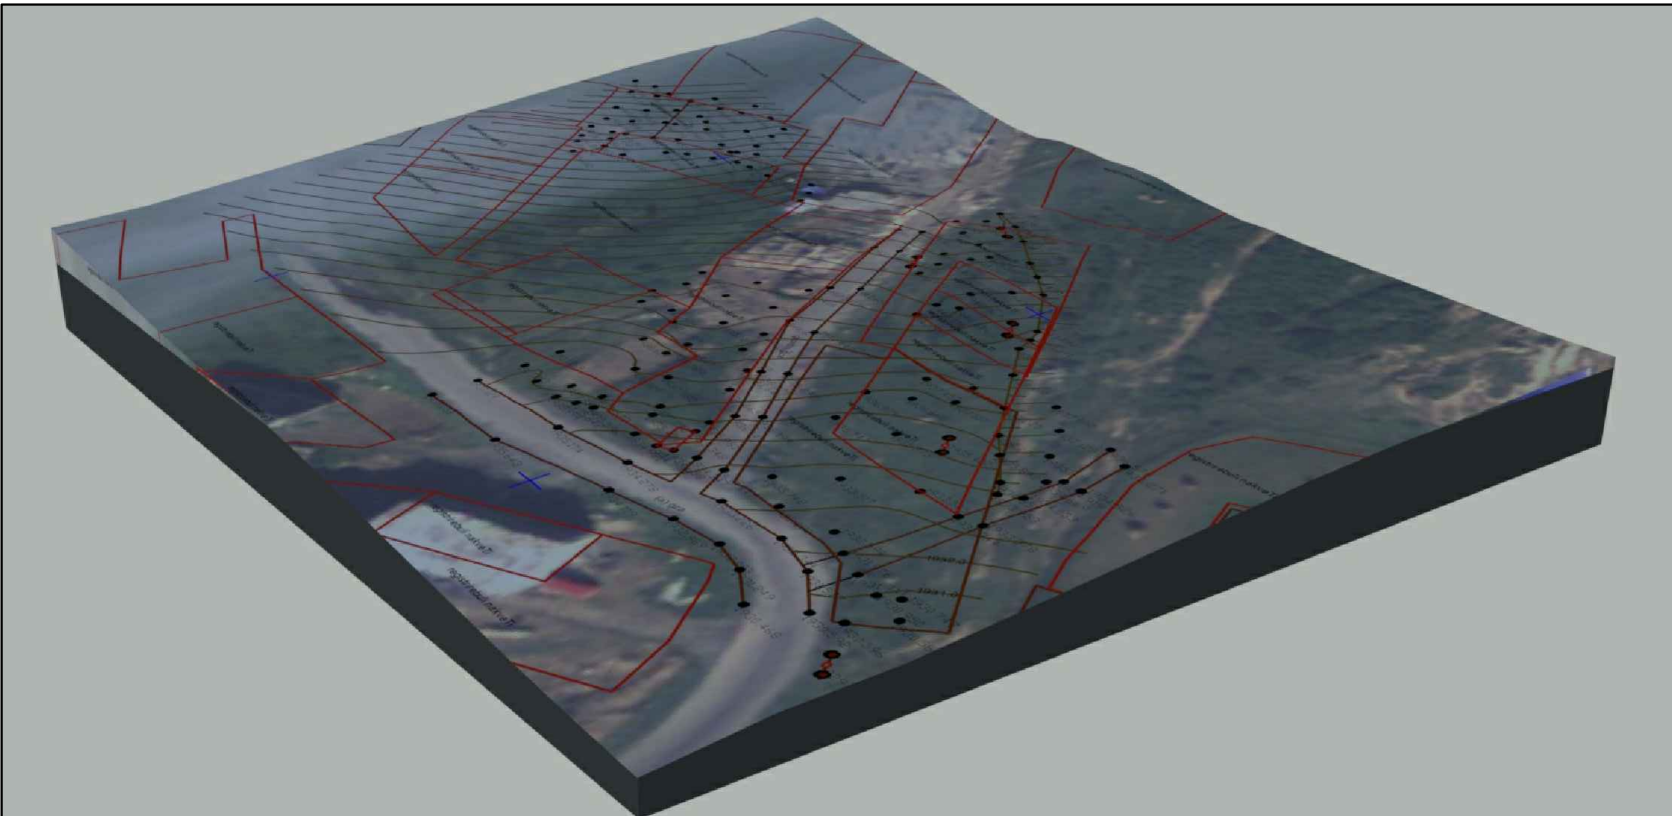


პ რ ო ე ქ ტ ი ს ს ა ხ ე ლ უ ო დ ე ბ ა

გაზაგების მუნიციპალიტეტი, ღაბა ბუღაური, სოფ. კაიშაურები, სეთურბე, ქუჩისკენი, მიწის (უძრავი ქონების) ნაკვეთი № 71.62.58.559; 71.62.58.057; 71.62.58.056; 71.62.58.053; 71.62.58.667; 71.62.58.394; 71.62.58.393; 71.62.58.392; 71.35.47.083; მრავალფუნქციური კომპლექსის განაშენიანების ღებულის გეგმის შემუშავების კონცეფცია

პროექტის მთ. არქიტექტორი	მ.შარიძაძე	დამკვეთი: მინდოგობილი პირი ბ. მირზიაშვილი	მისამართი: ქობილისი. ი.თარხნიშვილის ქ.№9. ბ.№8.			
დ ა ა მ უ შ ა ვ ა	მ.შარიძაძე		15/06/2020წ.	შეასშტაბო	ა-3	შ .№ 5
დ ი რ ე ქ ტ ო რ ი	მ.შარიძაძე					
	შ.პ.ს. სივრცე და ალბილი space & plase	დ ი რ ე ქ ტ ო რ ი				რეკონსტრუქცია 39
		საპროექტო ობიექტის საკადანსტრო გონაცემები				

ზოგადი უუნქციური ზონირება


შ.პ.ს. სივრცე და ადგილი
space & place

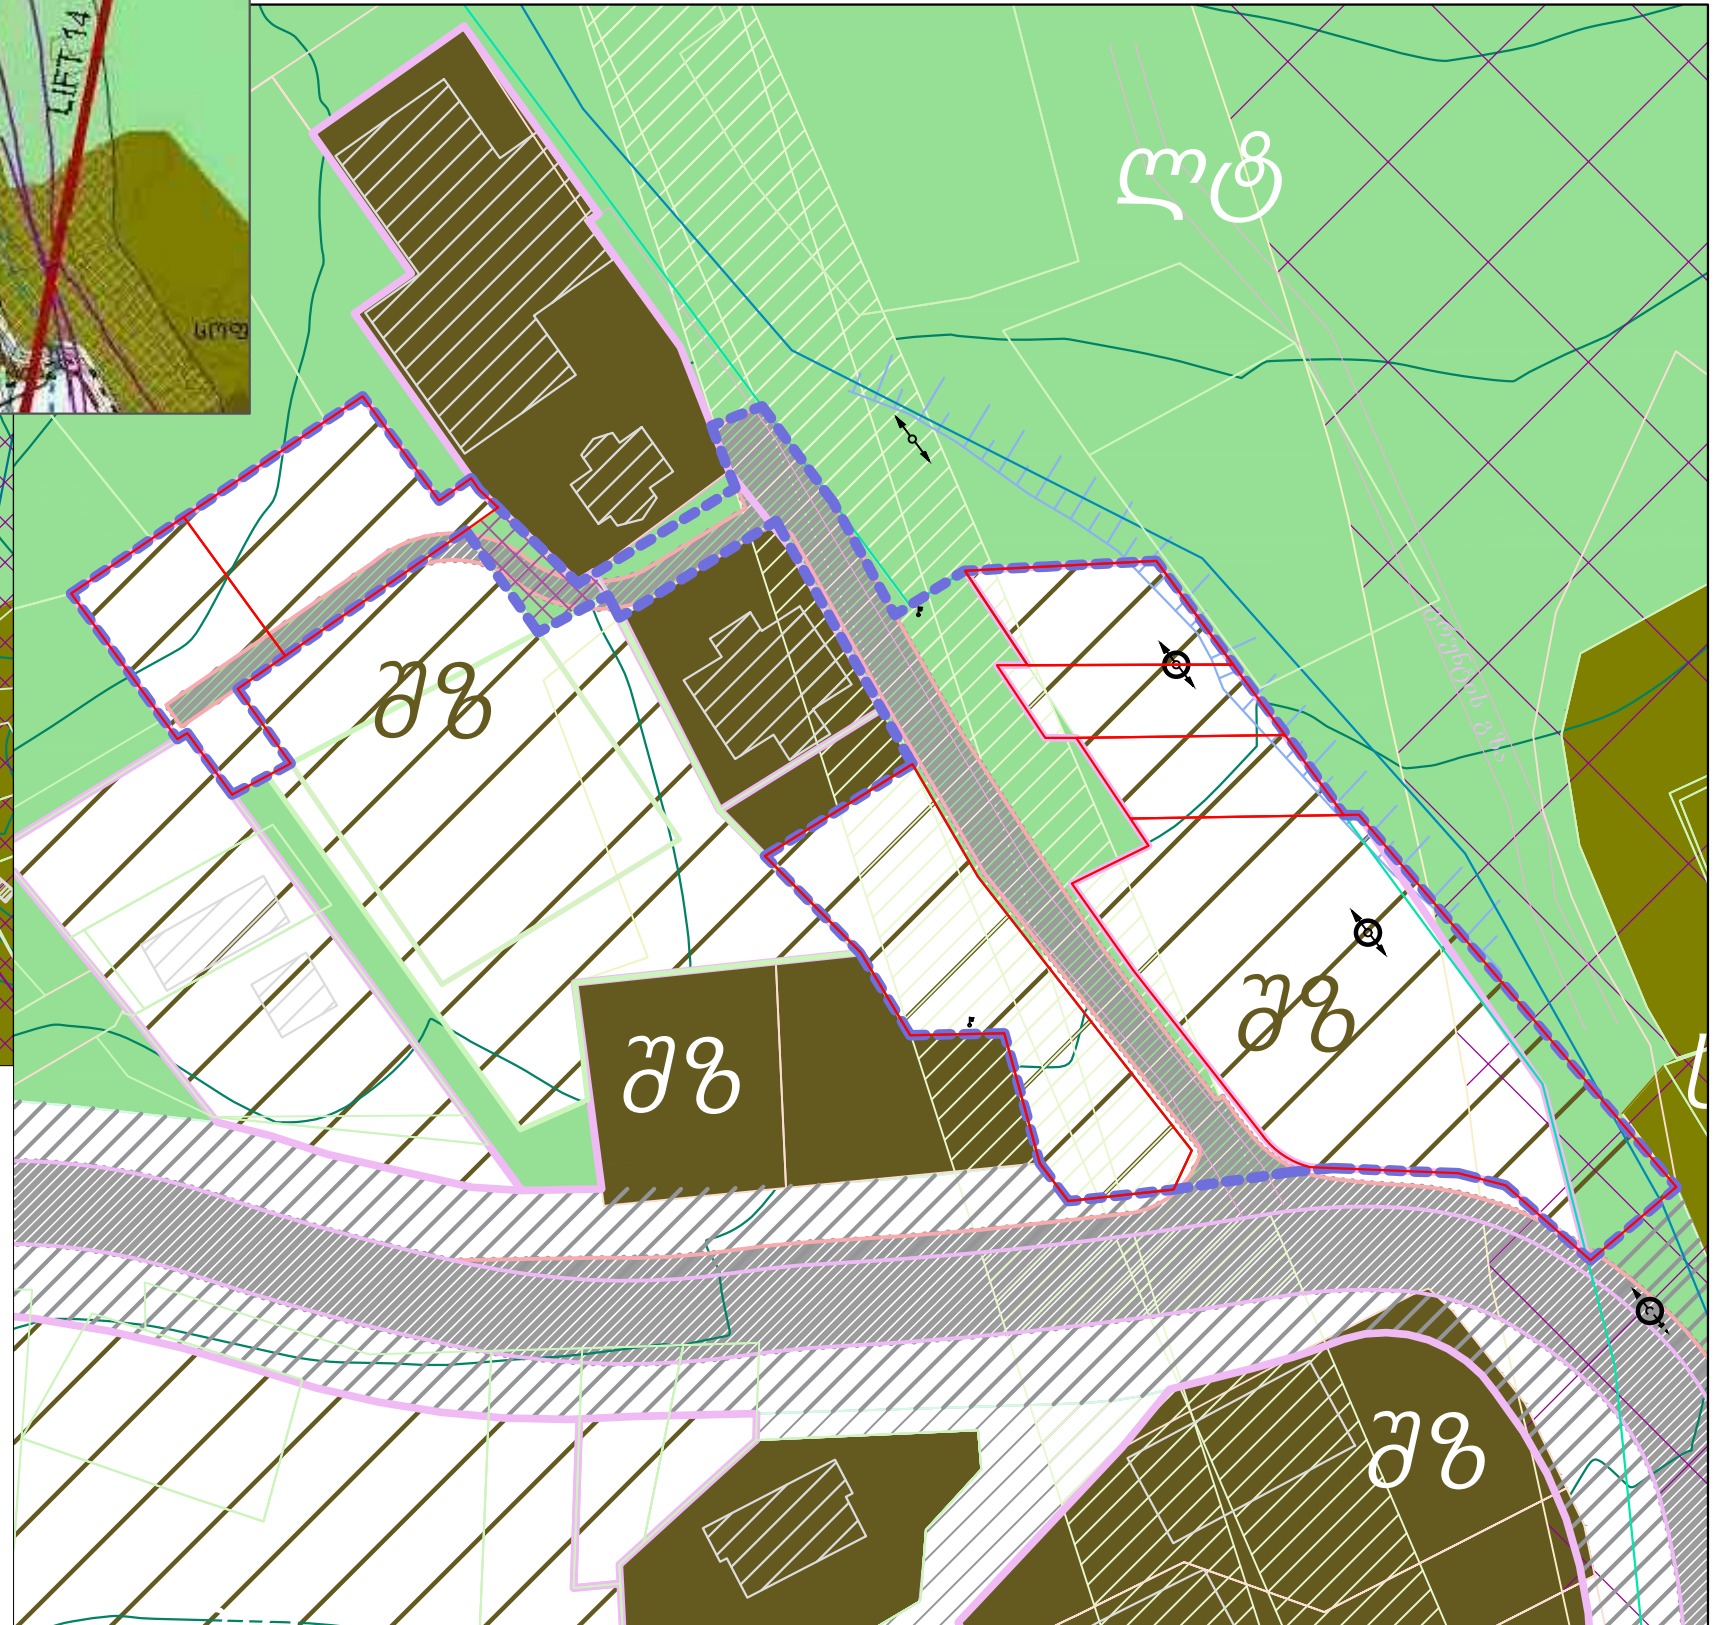

ქსელიკაცია		პრობითი აღნიშვნები			
	შენიშნული ზონა (შზ) არსებული		მაგისტრალური გზისაღმნი		არსებული შენობა ნაგებობა
	შენიშნული ზონა (შზ) საპროექტო		მაგისტრალური გზისაღმნი შეზღუდვის/გაბნევის ზოლი		რემონტირებული საკუთრება
	გუნებრივ-ლანდშაფტური ტერიტორია (ლტ) არსებული		ელემენტარული სახის (6-10კმ)		საპროექტო საზღვარი
	სასოფლო-სამეურნეო ტერიტორია (სოფტ) არსებული		ელემენტარული სახის შეზღუდვის/გაბნევის ზოლი		საპროექტო პრემიუმები
	ლოკალური ტრანსპორტი და მისივე ტერიტორია არსებული		უკან დასაბრუნებელი საბრუნავი გზის		გადასატანი საპროექტო ელემენტები
	გუნებრივი ზონა		გუნებრივ-ლანდშაფტური ტერიტორიის საცხოვრებელ ზონა 1-ა პანკითარების ღატაშვები არეალი		არსებული გზის გზა



პროექტის სახელწოდება
გატეგების მუნიციპალიტეტი, ღატა გუდაური, სოფ. კაიშაურები, სოფ. გუდაური, ქუჩისგინი, მიწის (უძრავი ქონების) ნაკვეთი № 71.62.58.559; 71.62.58.057; 71.62.58.056; 71.62.58.053; 71.62.58.667; 71.62.58.394; 71.62.58.393; 71.62.58.392; 71.35.47.083; მრავალფუნქციური კომპლექსის განაშენიანების ღატალური გეგმის შემუშავების კონცეფცია

პროექტის მთ. არქიტექტორი	მ. შარბაძე	ღამკვეთი: მიწისგინი პირი		მისამართი: ქობილისი. ი. თარხნიშვილის ქ. №9. გ. №8.			
ღ. ა. ა. გ. უ. შ. ა. ვ. ა.	მ. შარბაძე	გ. მიწისგინი		15/06/2020 წ.	მ. 1:5000 მ. 1:1000	ა-3	გ. № 6
ღ. ი. რ. ე. ქ. ტ. (ო. რ. ი.)	მ. შარბაძე			არქიტექტორი			
		შ.პ.ს. სივრცე და ადგილი space & place		ზოგადი უუნქციური ზონირება			
				რაოდენობა			
				39			

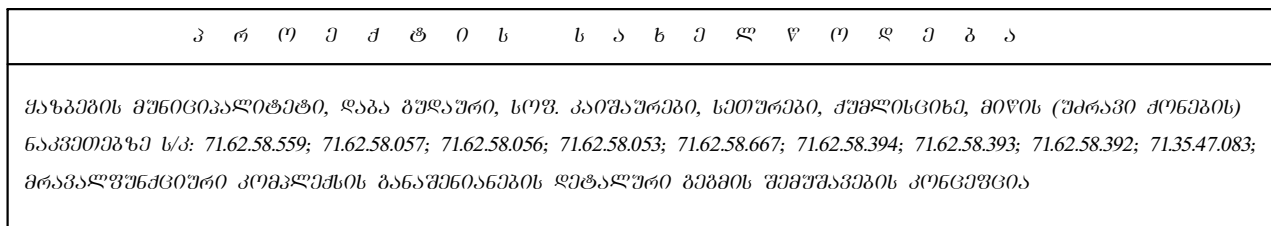

პროექტის მთ. პროექტორი	მ. შარიაძე	დაკვეთი: მინდობილი პირი მისამართი: ქ. თბილისი. იმარხნოვძის ქ. №9. პ. №8.
დ ა ა მ უ უ ა ვ ა	მ. შარიაძე	
დ ო რ ე ქ ტ ო რ ო	მ. შარიაძე	
		პ. მირზიაშვილი 15/06/2020 წ. მ. 1:5000 მ. 1:1000 ა-3 შ. № 7
 შ.პ.ს. სივრცე და ადგილი space & place	ა რ ქ ი ტ ე ქ ტ უ რ უ ლ ო ნ ა წ ო ლ ო	
	კ ო ნ კ რ ე ტ უ ლ ო უ უ ნ ძ ო უ რ ო ზ ო ნ ო რ ე ბ ა	
		რეგისტრაცია 39


შ.პ.ს. სივრცე და პლაზმა
space & plase

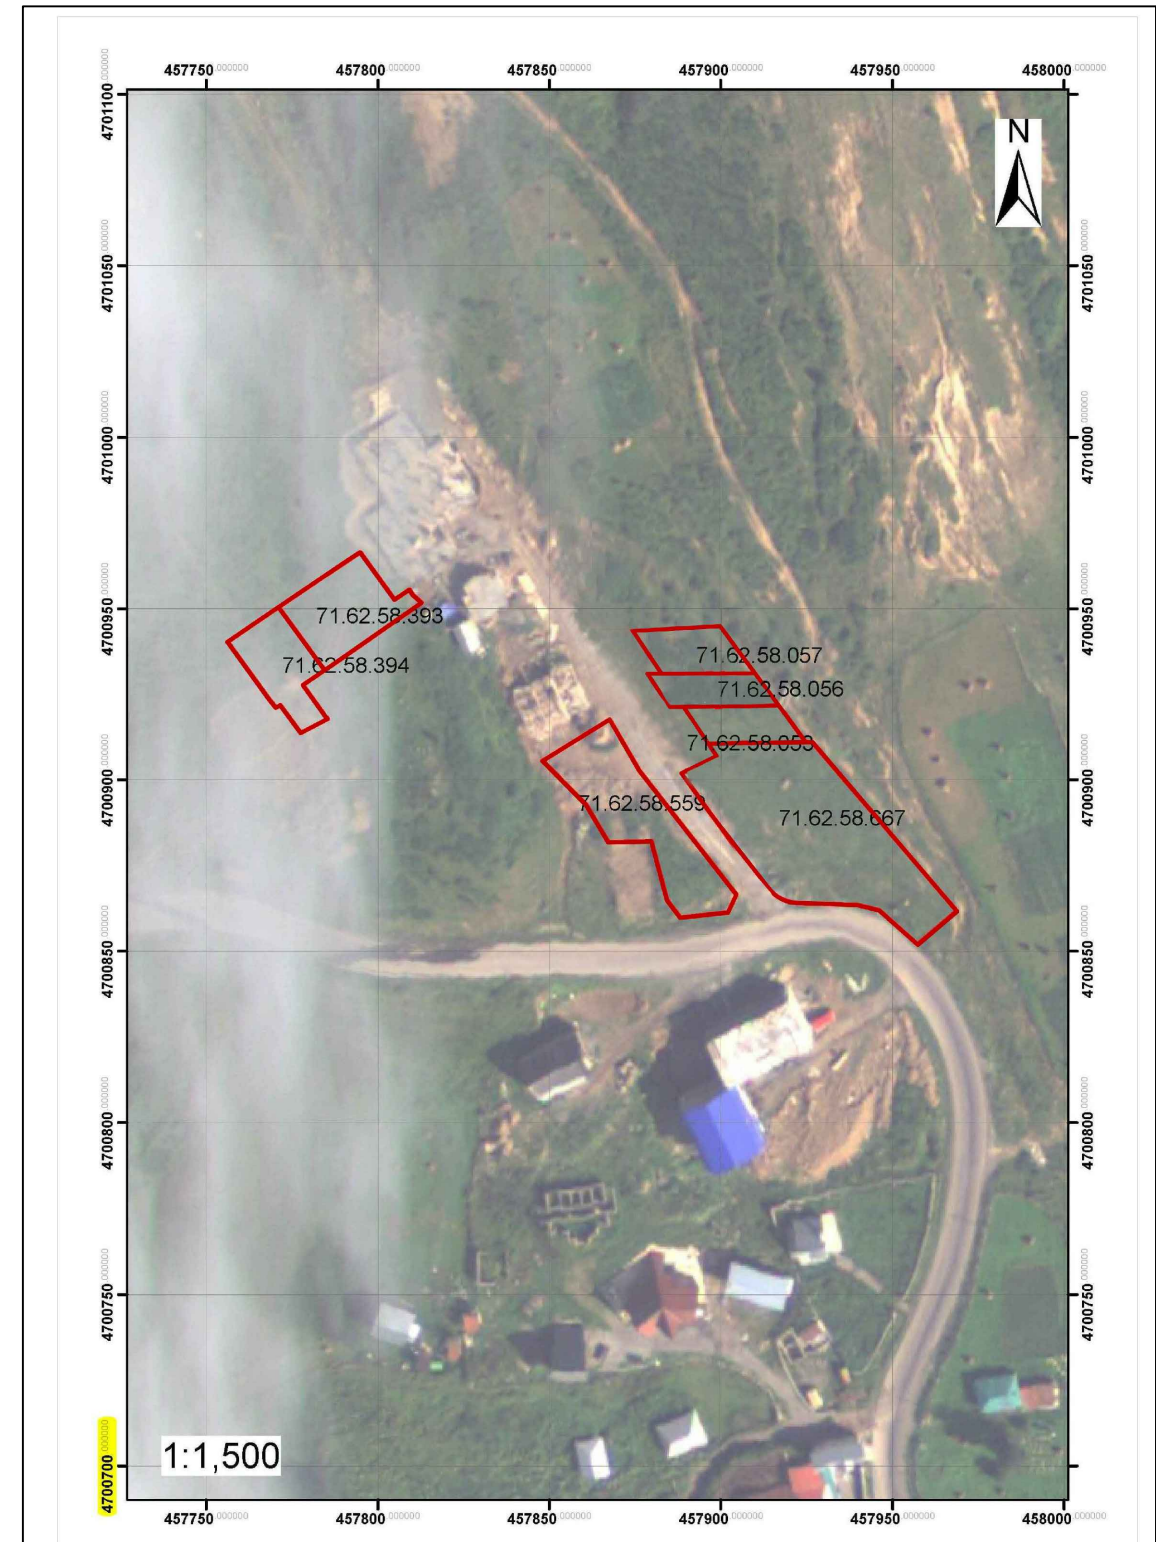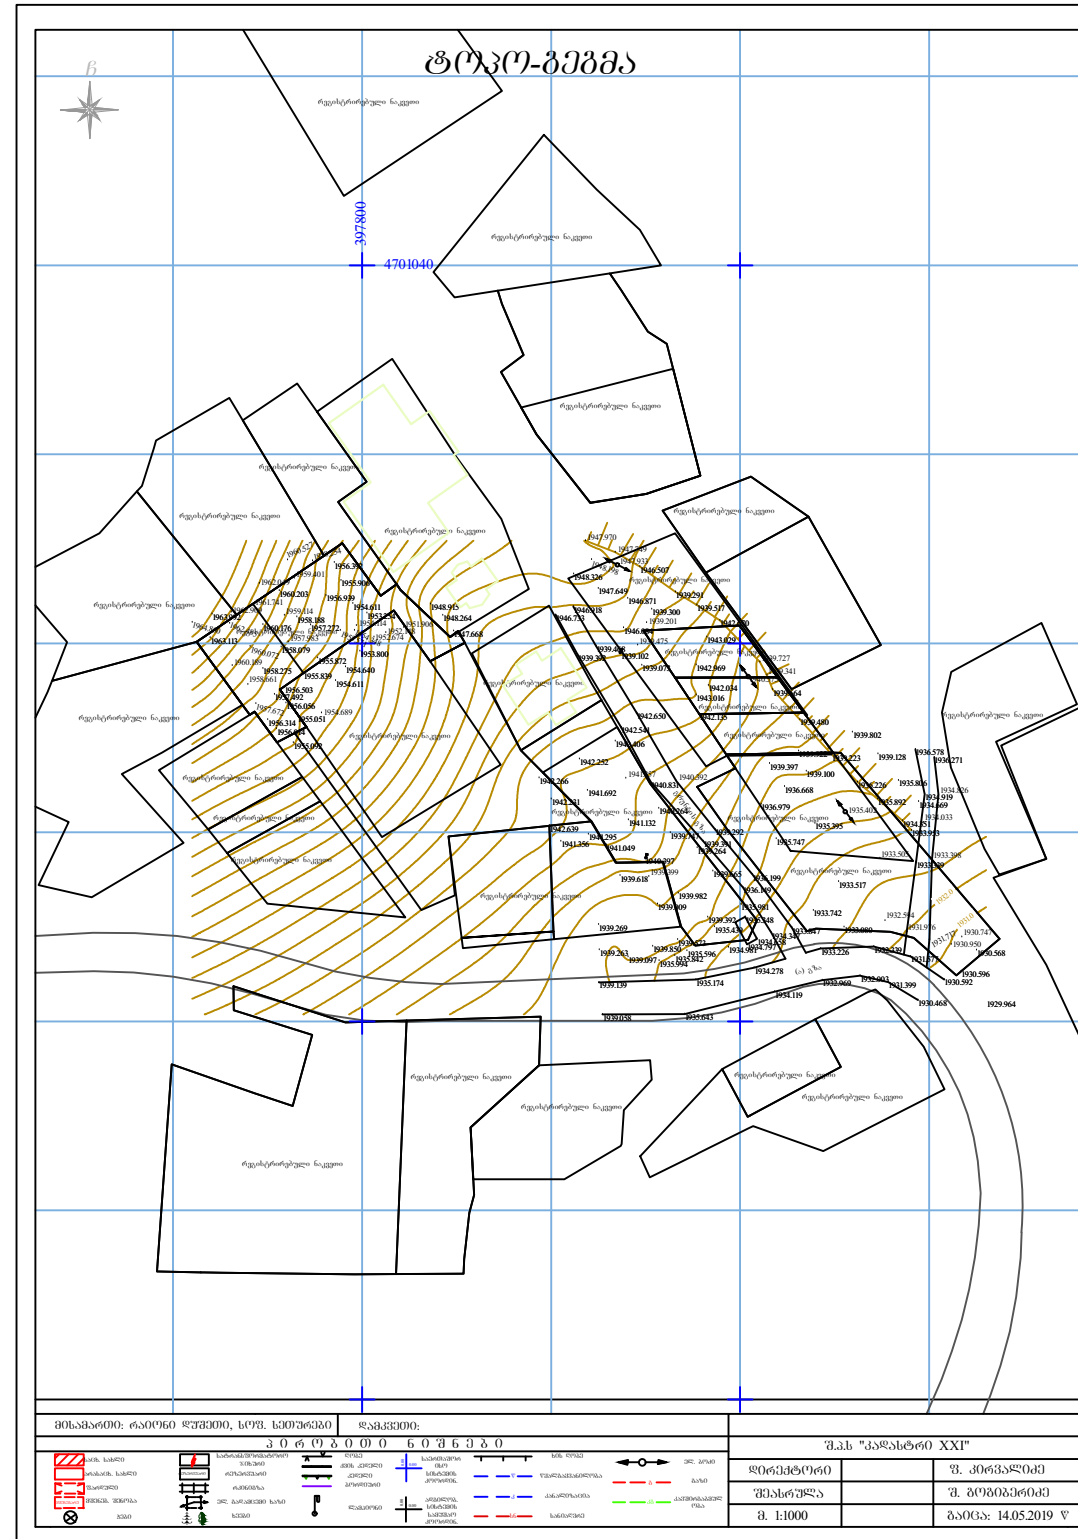

3 4 5 


მასშტაბის მუნიციპალიტეტი, ღაბა გულაშვი, სოფ. კაიშაშვი, ხეთურები, ქუჩისციხე, მიწის (უძრავი ქონების) ნაკვეთებს ს/კ: 71.62.58.559; 71.62.58.057; 71.62.58.056; 71.62.58.053; 71.62.58.667; 71.62.58.394; 71.62.58.393; 71.62.58.392; 71.35.47.083; მრავალფუნქციური კომპლექსის განაშენიანების დეტალური გეგმის შემუშავების პრინციპები

პროექტის მთ. არქიტექტორი	ე.შარიძე	დამკვეთი: მინდოელი პირი ბ. მიწისპყვილი	მისამართი: ქობილისი. იმარხნიშვილის ქ.№9. ბ.№8.			
დ ა ა მ უ შ ა ვ ა	ე.შარიძე		15/06/2020 წ.	მ. 12000	ა-3	შ . № 8
დ ი რ ე ქ ტ ო რ ი	ე.შარიძე					
 შ.პ.ს. სივრცე და ადგილი space & place	ბ ე ო დ ე ზ ი უ რ ი ნ ა წ ი ლ ი					რარდენობა 39
	საპროექტო ტერიტორიის ტოპოგრაფიული რუკა					

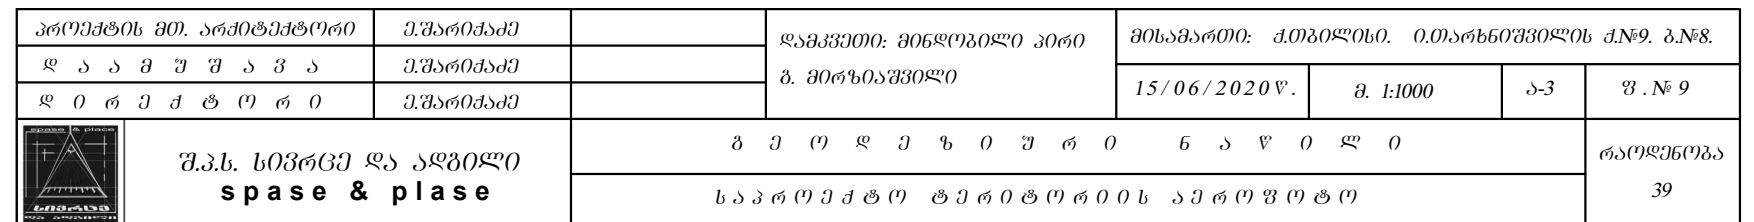

აღმომდგომარეობის ფოტოფიქსაცია

შ.პ.ს. სივრცე და ადგილი
space & place

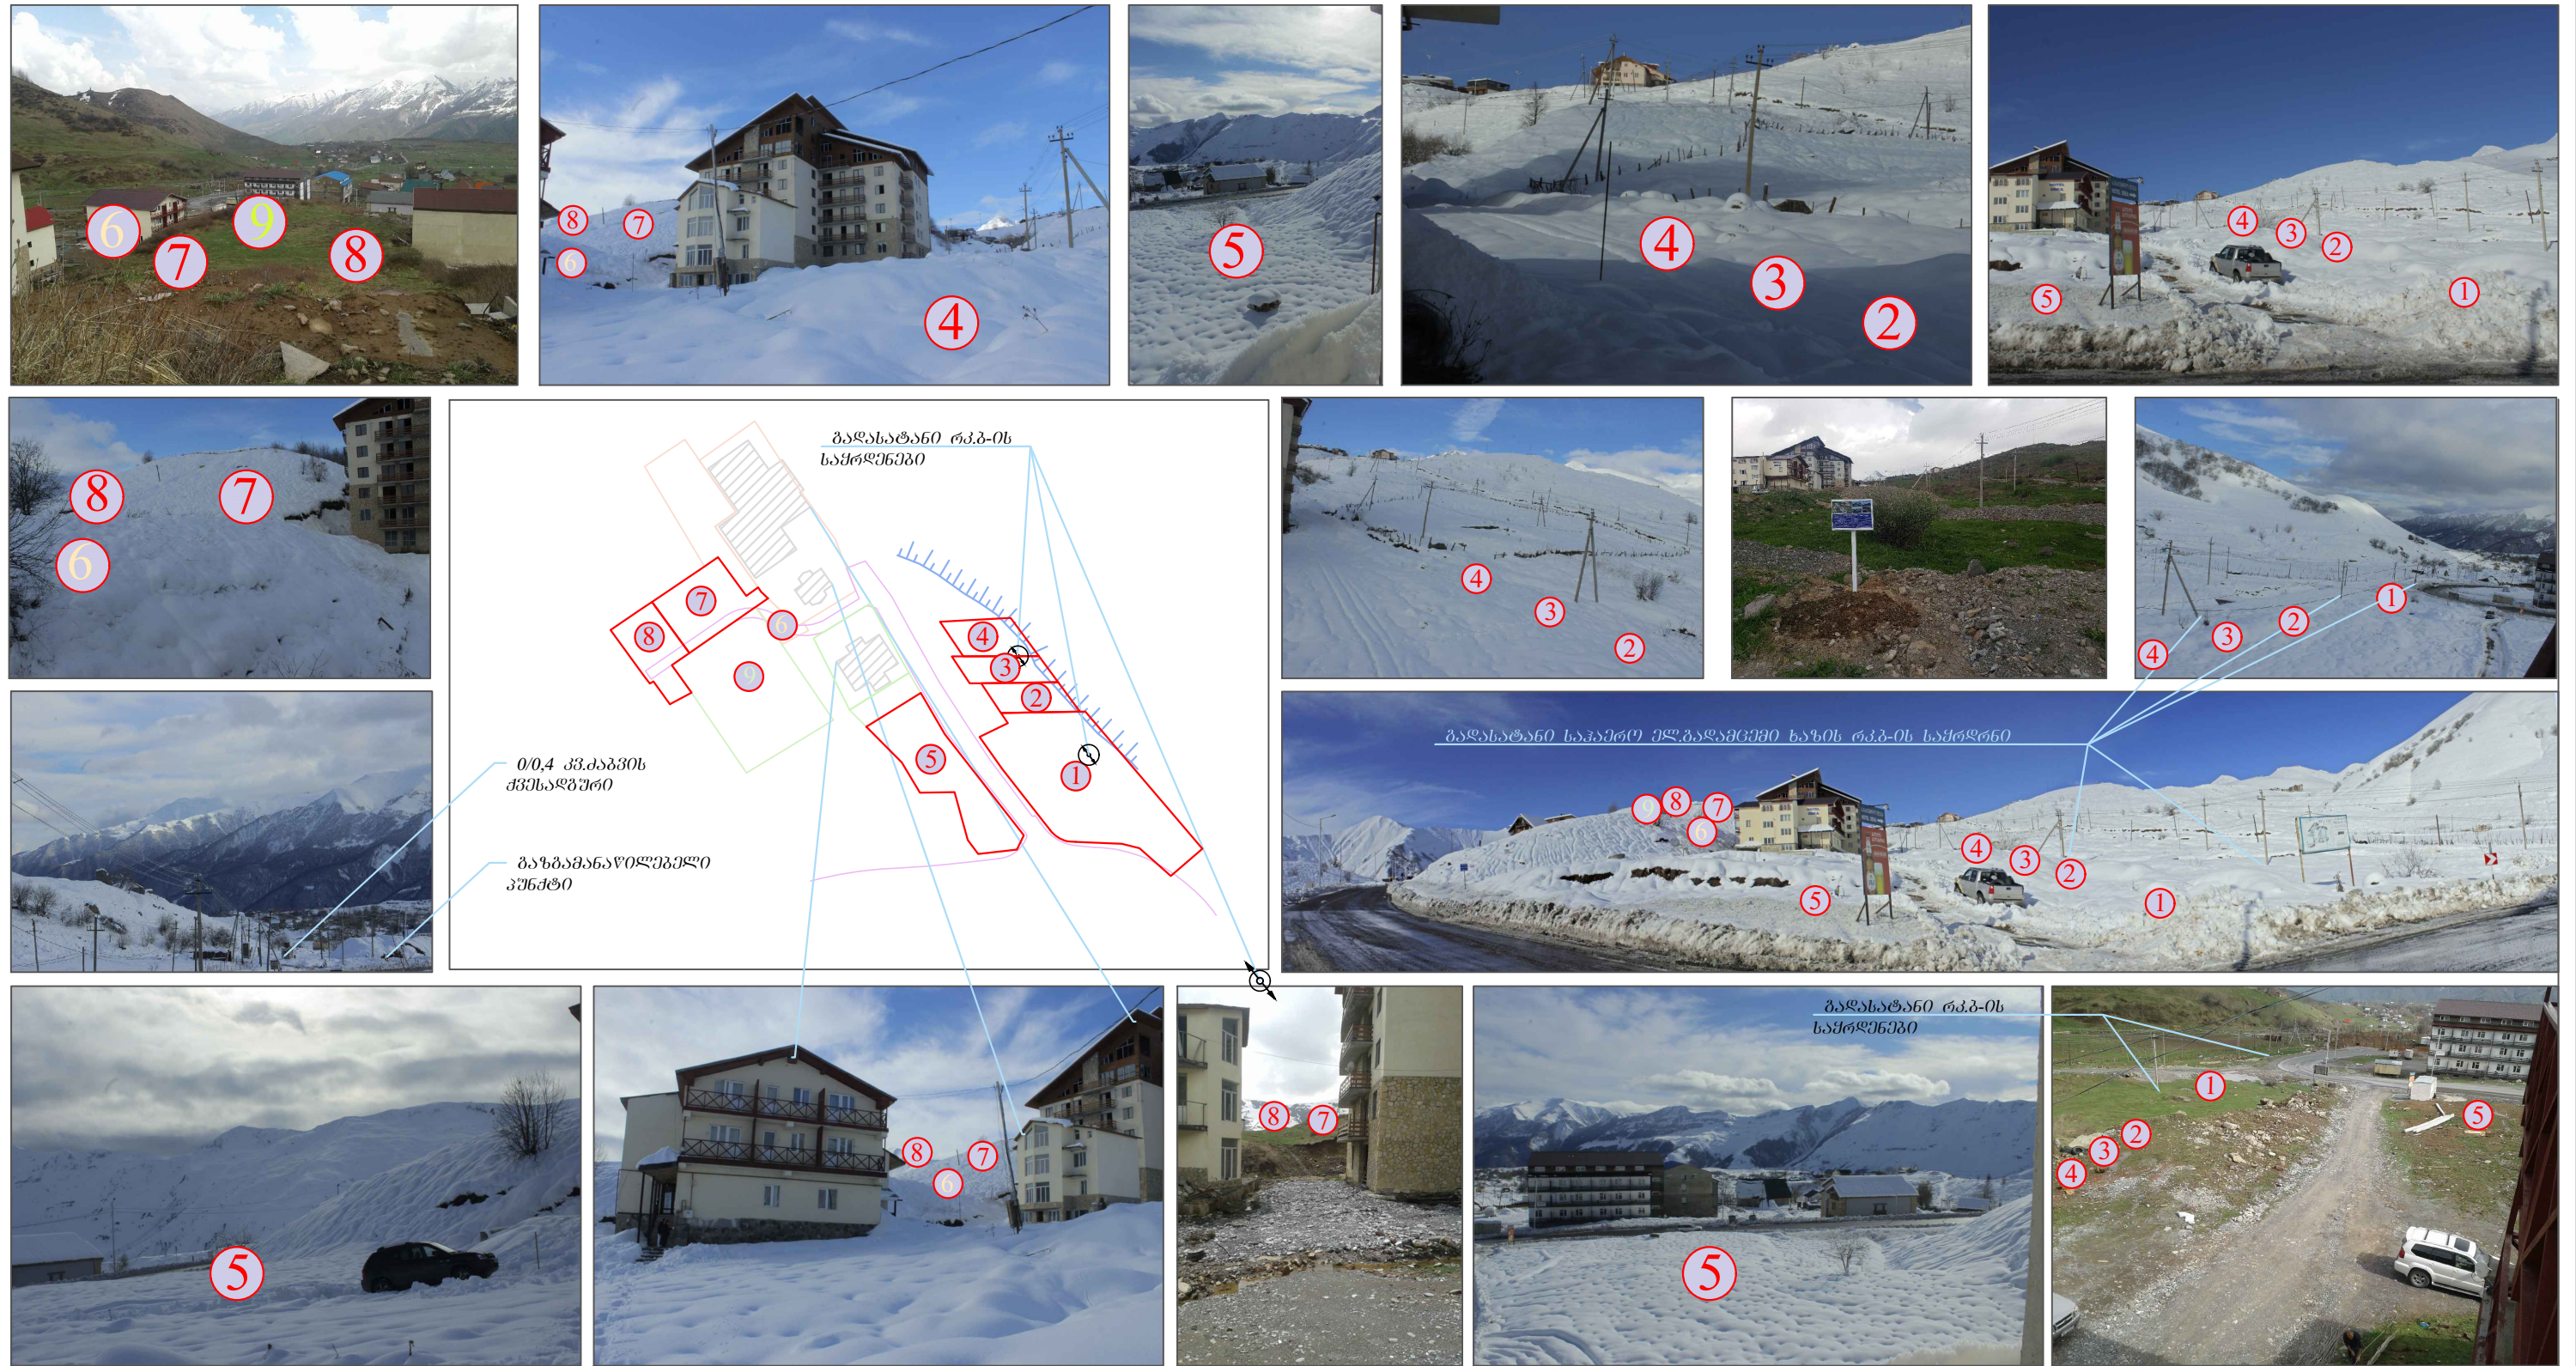

კ რ ო ე ქ ტ ი ს ს ა ხ ე ლ წ ო დ ე გ ა
მასშტაბის გეოგრაფიკული, ლაბა გულაური, სოფ. კაიშაურები, სოფ. მუხრანის, მუხრანის, მუხრანის, მუხრანის (მუხრანის მუხრანის) ნაპირებზე ს/კ: 71.62.58.559; 71.62.58.057; 71.62.58.056; 71.62.58.053; 71.62.58.667; 71.62.58.394; 71.62.58.393; 71.62.58.392; 71.35.47.083; მრავალფუნქციური კომპლექსის განაშენიანების დეტალური გეგმის შემუშავების კონცეფცია

პროექტის მთ. არქიტექტორი	მ.შარიძე	დამკვეთი: მინერალური პირი	მისამართი: ქობულაძის. ი.თარხნიშვილის ქ.ნ.9. გ.ნ.8.
დ ა ა მ უ შ ა ვ ა	მ.შარიძე	ბ. მირიანაშვილი	15/06/2020 წ.
დ ი რ ე ქ ტ ო რ ი	მ.შარიძე		შეასრუტა
			ა-3
			ფ.ნ.10
			რაოდენობა
			39




შ.პ.ს. სივრცე და ადგილი
space & place

აღმომდგომარეობის ფოტოფიქსაცია

საკადასტრო ერთეულების გაბარიტული ზომები

შ.პ.ს. სივრცე და ალბილი
space & place

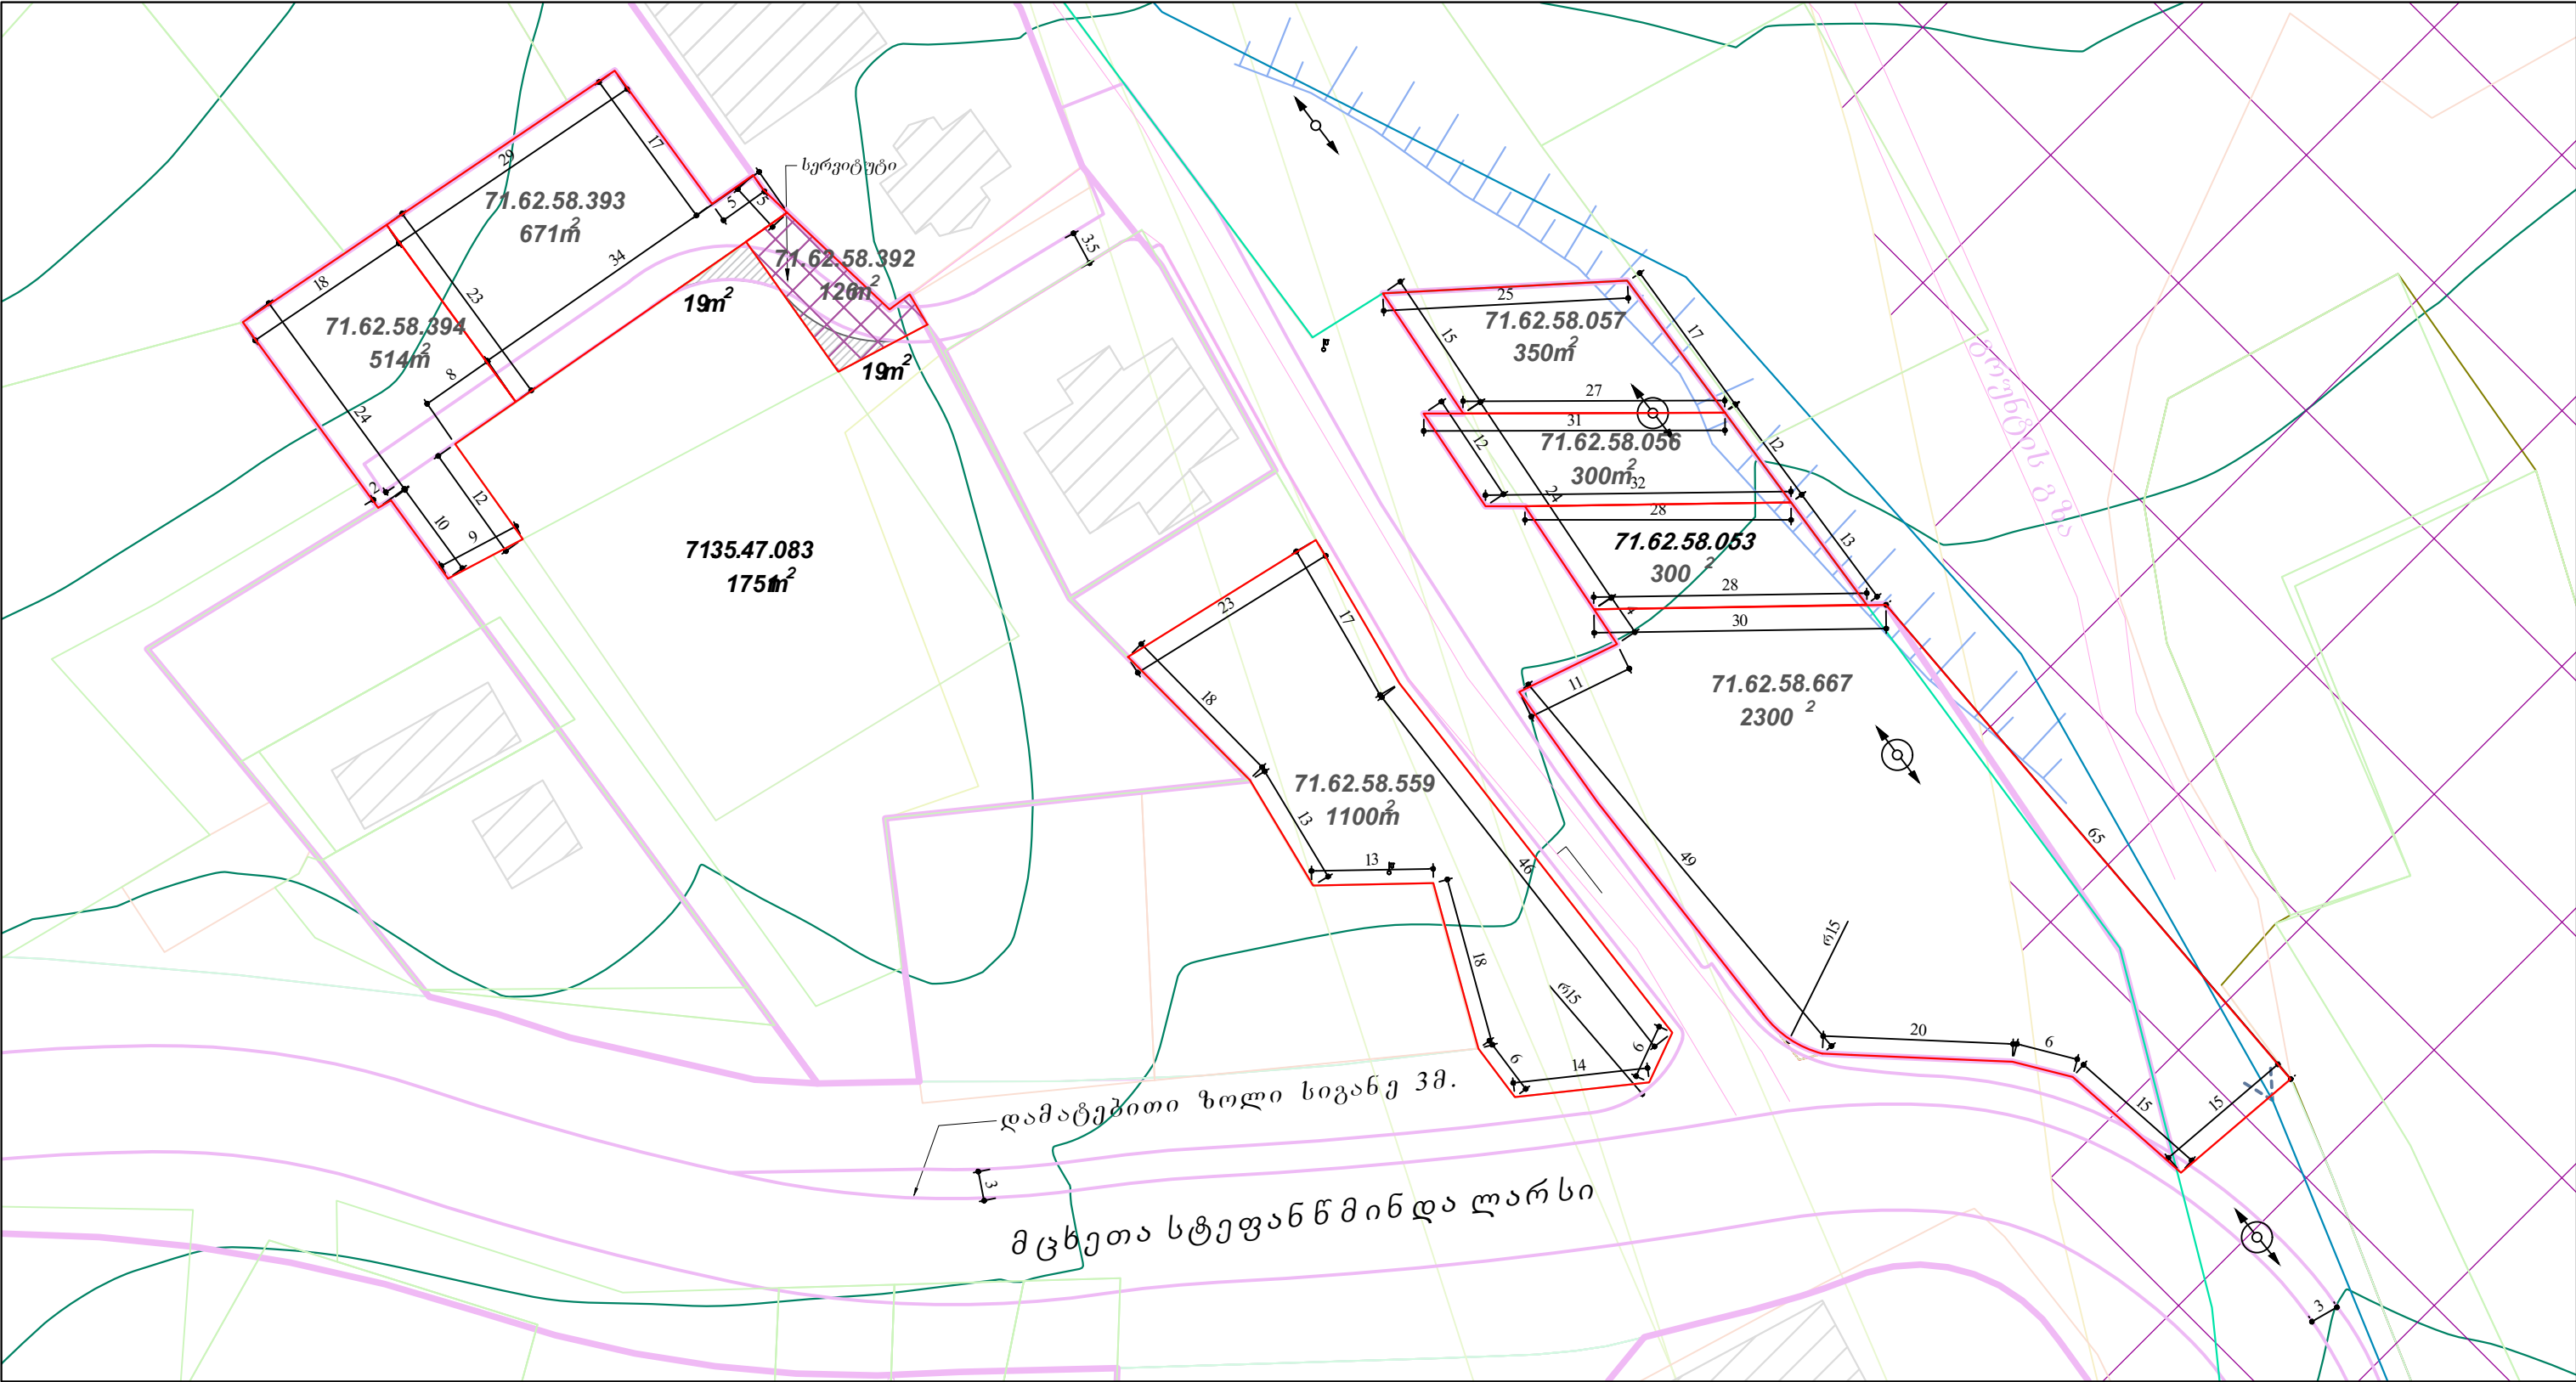

პ რ ო ე ქ ტ ი ს ს ა ხ ე ლ წ ო დ ე ბ ა
გზების მუნიციპალიტეტი, ღაბა გულაური, სოფ. კაიშაურები, სეთურები, ქუმლისციხე, მიწის (უძრავი ქონების) ნაპვეთებზე ს/კ: 71.62.58.559; 71.62.58.057; 71.62.58.056; 71.62.58.053; 71.62.58.667; 71.62.58.394; 71.62.58.393; 71.62.58.392; 71.35.47.083; მრავალფუნქციური კომპლექსის განაშენიანების ღებულური გზების შემუშავების კონცეფცია

პროექტის მთ. არქიტექტორი	მ.შარიძაძე	დამკვეთი: მინერალოგი პირი	მისამართი: ქობულისი. ი.თარხნიშვილის ქ.№9. გ.№8.			
დ ა ა მ უ შ ა ვ ა	მ.შარიძაძე	ბ. მიწისაწვდილი	15/06/2020 წ.	მ. 1:1500	ა-3	ფ.№ 11
დ ი რ ე ქ ტ ო რ ი	მ.შარიძაძე		არქიტექტურული ნაწილი			
შ.პ.ს. სივრცე და ალბილი space & place		საკადასტრო ერთეულების გაბარიტული ზომები				რაოდენობა 39

დეტალური სავალდებულო რუკა

შ.პ.ს. სივრცე და ალბილი
space & plase



მიწის ნაკვეთის მესაქუთრეთა საკადასტრო მონაცემები			
ნუშარ ჯალბაძე	71.62.58.559	1100 მ²	კ1-0.3 - 330მ² კ2- 8_10მ კ3-0.3 - 330მ²
ბაღრი ხეთურაძე	71.62.58.057	350 მ²	კ1-0.4 - 140მ² კ2- 8_10მ კ3-0.3 - 105მ²
ანა კუპრეიშვილი	71.62.58.056	300 მ²	კ1-0.4 - 120მ² კ2- 8_10მ კ3-0.3 - 90მ²
აკია არაგული	71.62.58.053	300 მ²	კ1-0.4 - 120მ² კ2- 8_10მ კ3-0.3 - 90მ²
გურანლა მირზიაშვილი	71.62.58.667	2300 მ²	კ1-0.4 - 920მ² კ2- 8_10მ კ3-0.3 - 690მ²
მამუკა გურგული	71.62.58.394	514 მ²	კ1-0.4 - 205.6მ² კ2- 8_10მ კ3-0.3 - 154მ²
მია ჯალბაძე	71.62.58.393	671 მ²	კ1-0.4 - 268.4მ² კ2- 8_10მ კ3-0.3 - 201მ²
შზ-6	კ1 - 0.4	კ3 - 0.3	კ2 - 3(2+მანსარდა) ძან. ხახ. კეხი - 10მ კედელი - 8მ
შზ-1	კ2- 0.5	კ3 - 03	3(2+მანსარდა) ძან. ხახ. კეხი -10მ კედელი - 8მ

ბანაშენიანების

მოშენების

ვარტები

კ1-0.4

ბანაშენიანების

ინტენსივობის

კოეფიციენტი **კ2 -**

H 8 -10 მ.

ბანაშენიანების

ბამწვანების

კოეფიციენტი

კ3-0.3

მ ა ს ე ლ ო კ ა ც ი ა

- 4. სას(უფლო) სამოსახლო ზონა 1 - შზ-1
- 5. საპროგრტი ზონა 1 - შზ-6
- 11. ლტ არსებული
- 7. გზა
- 12. ტროტუარი
- 9. ავტოსადგომი; 4ს/მ-ზე 1-ავტოსადგომი

პ ი რ ო ბ ი თ ი ა ღ ნ ი შ ვ ნ ე ბ ი

- 1. ბანაშენიანების რეგულირების ხაზები (წითელი ხაზები)
- 2. ბანაშენიანების საგაღმავლო ხაზები (ლურჯი ხაზები)
- 3. ბამწვანება
- 8. შენობა
- 10. მიწის ნაკვეთები
- 6. საგზაო მოძრაობის ხემა




კ რ ო ე ქ ტ ი ს ს ა ხ ე ლ წ ო დ ე ბ ა

გაზგაშის მუნიციპალიტეტი, ღაბა გუდაური, სოფ. კაიშაურები, ხეთურები, ქუჩისციხე, მიწის (უძრავი ქონების) ნაკვეთებზე ს/კ: 71.62.58.559; 71.62.58.057; 71.62.58.056; 71.62.58.053; 71.62.58.667; 71.62.58.394; 71.62.58.393; 71.62.58.392; 71.35.47.083; მრავალფუნქციური კომპლექსის ბანაშენიანების დეტალური გეგმის შემუშავების კონცეფცია

პროექტის მთ. არქიტექტორი	მ.შარიძე	დამკვეთი: მიწისფორი პირი		მისამართი: ქობილისი. ი.თარხნიშვილის ქ.№9. გ.№8.			
დ ა ა მ უ შ ა ვ ა	მ.შარიძე	ბ. მიწისფორი		15/06/2020 წ.	მ. 1:1000	ა-3	შ.№12
დ ი რ ე ქ ტ ო რ ი	მ.შარიძე			არქიტექტურული ნაწილი			
შ.პ.ს. სივრცე და ალბილი space & plase				დეტალური სავალდებულო რუკა			
				რაოდენობა			
				39			

წყალსადენის გამანაწილებელი ქსელი

შ.პ.ს. სივრცე და ალბილი
space & plase

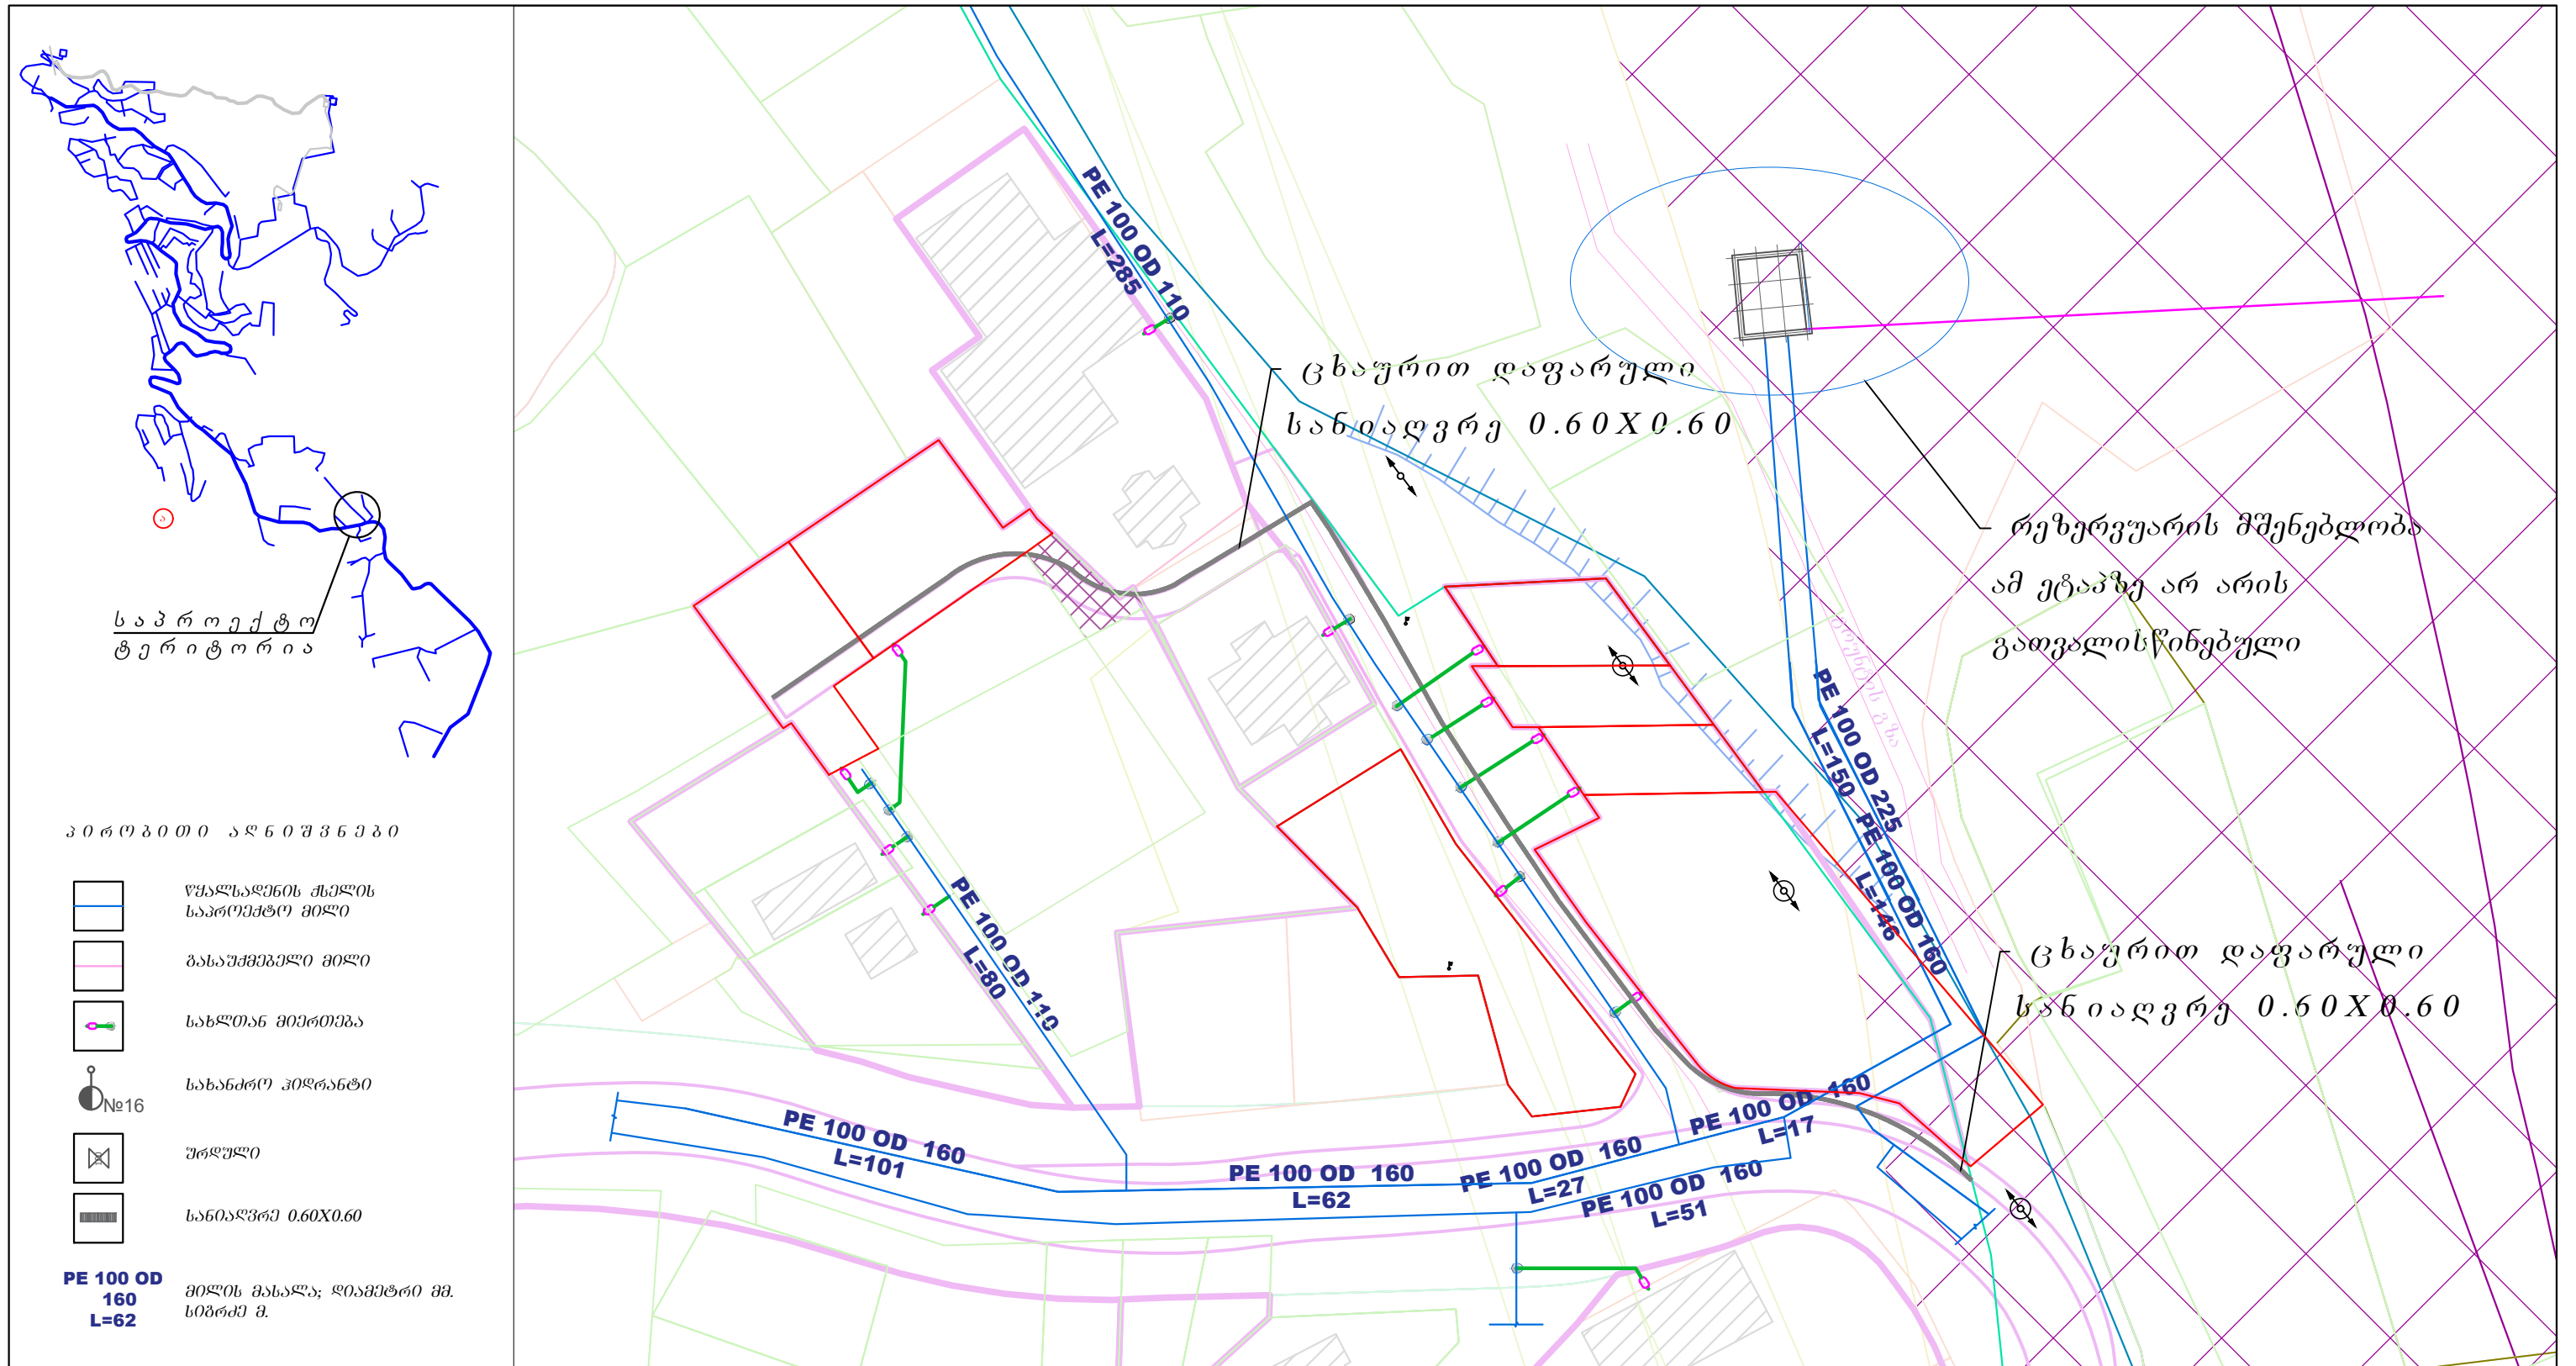


პ რ ო ე ქ ტ ი ს ს ა ხ ე ლ წ ო დ ე ბ ა

გზაგების მუნიციპალიტეტი, ღაბა გულაური, სოფ. კაიშაურები, სოფ. შაქლისციხე, მიწის (უძრავი ქონების) ნაკვეთი № 71.62.58.559; 71.62.58.057; 71.62.58.056; 71.62.58.053; 71.62.58.667; 71.62.58.394; 71.62.58.393; 71.62.58.392; 71.35.47.083; მრავალფუნქციური კომპლექსის განაშენიანების ღებამის შემუშავების კონცეფცია

პროექტის მთ. არქიტექტორი	მ. შარიძე	დამკვეთი: მინერალური პირი	მისამართი: ქობულისი. ი. თარხნიშვილის ქ. №9. გ. №8.			
დ ა ა მ უ შ ა ვ ა	მ. შარიძე	ბ. მირზიაშვილი	15/06/2020 წ.	მ. 1:1000	ა-3	შ. №14
დ ი რ ე ქ ტ ო რ ი	მ. შარიძე	ს ა ი ნ შ ო ნ რ ო ნ ა წ ო ლ ო				რეაქციონერ
შ.პ.ს. სივრცე და ალბილი space & plase		წყალსადენის გამანაწილებელი ქსელი				39

ს ა კ რ ი ე ქ ტ რ ე წ ე ლ ა რ ი ნ ე ბ ი ს ს ქ ე მ ა

შ.პ.ს. სივრცე და ალბილი
space & place

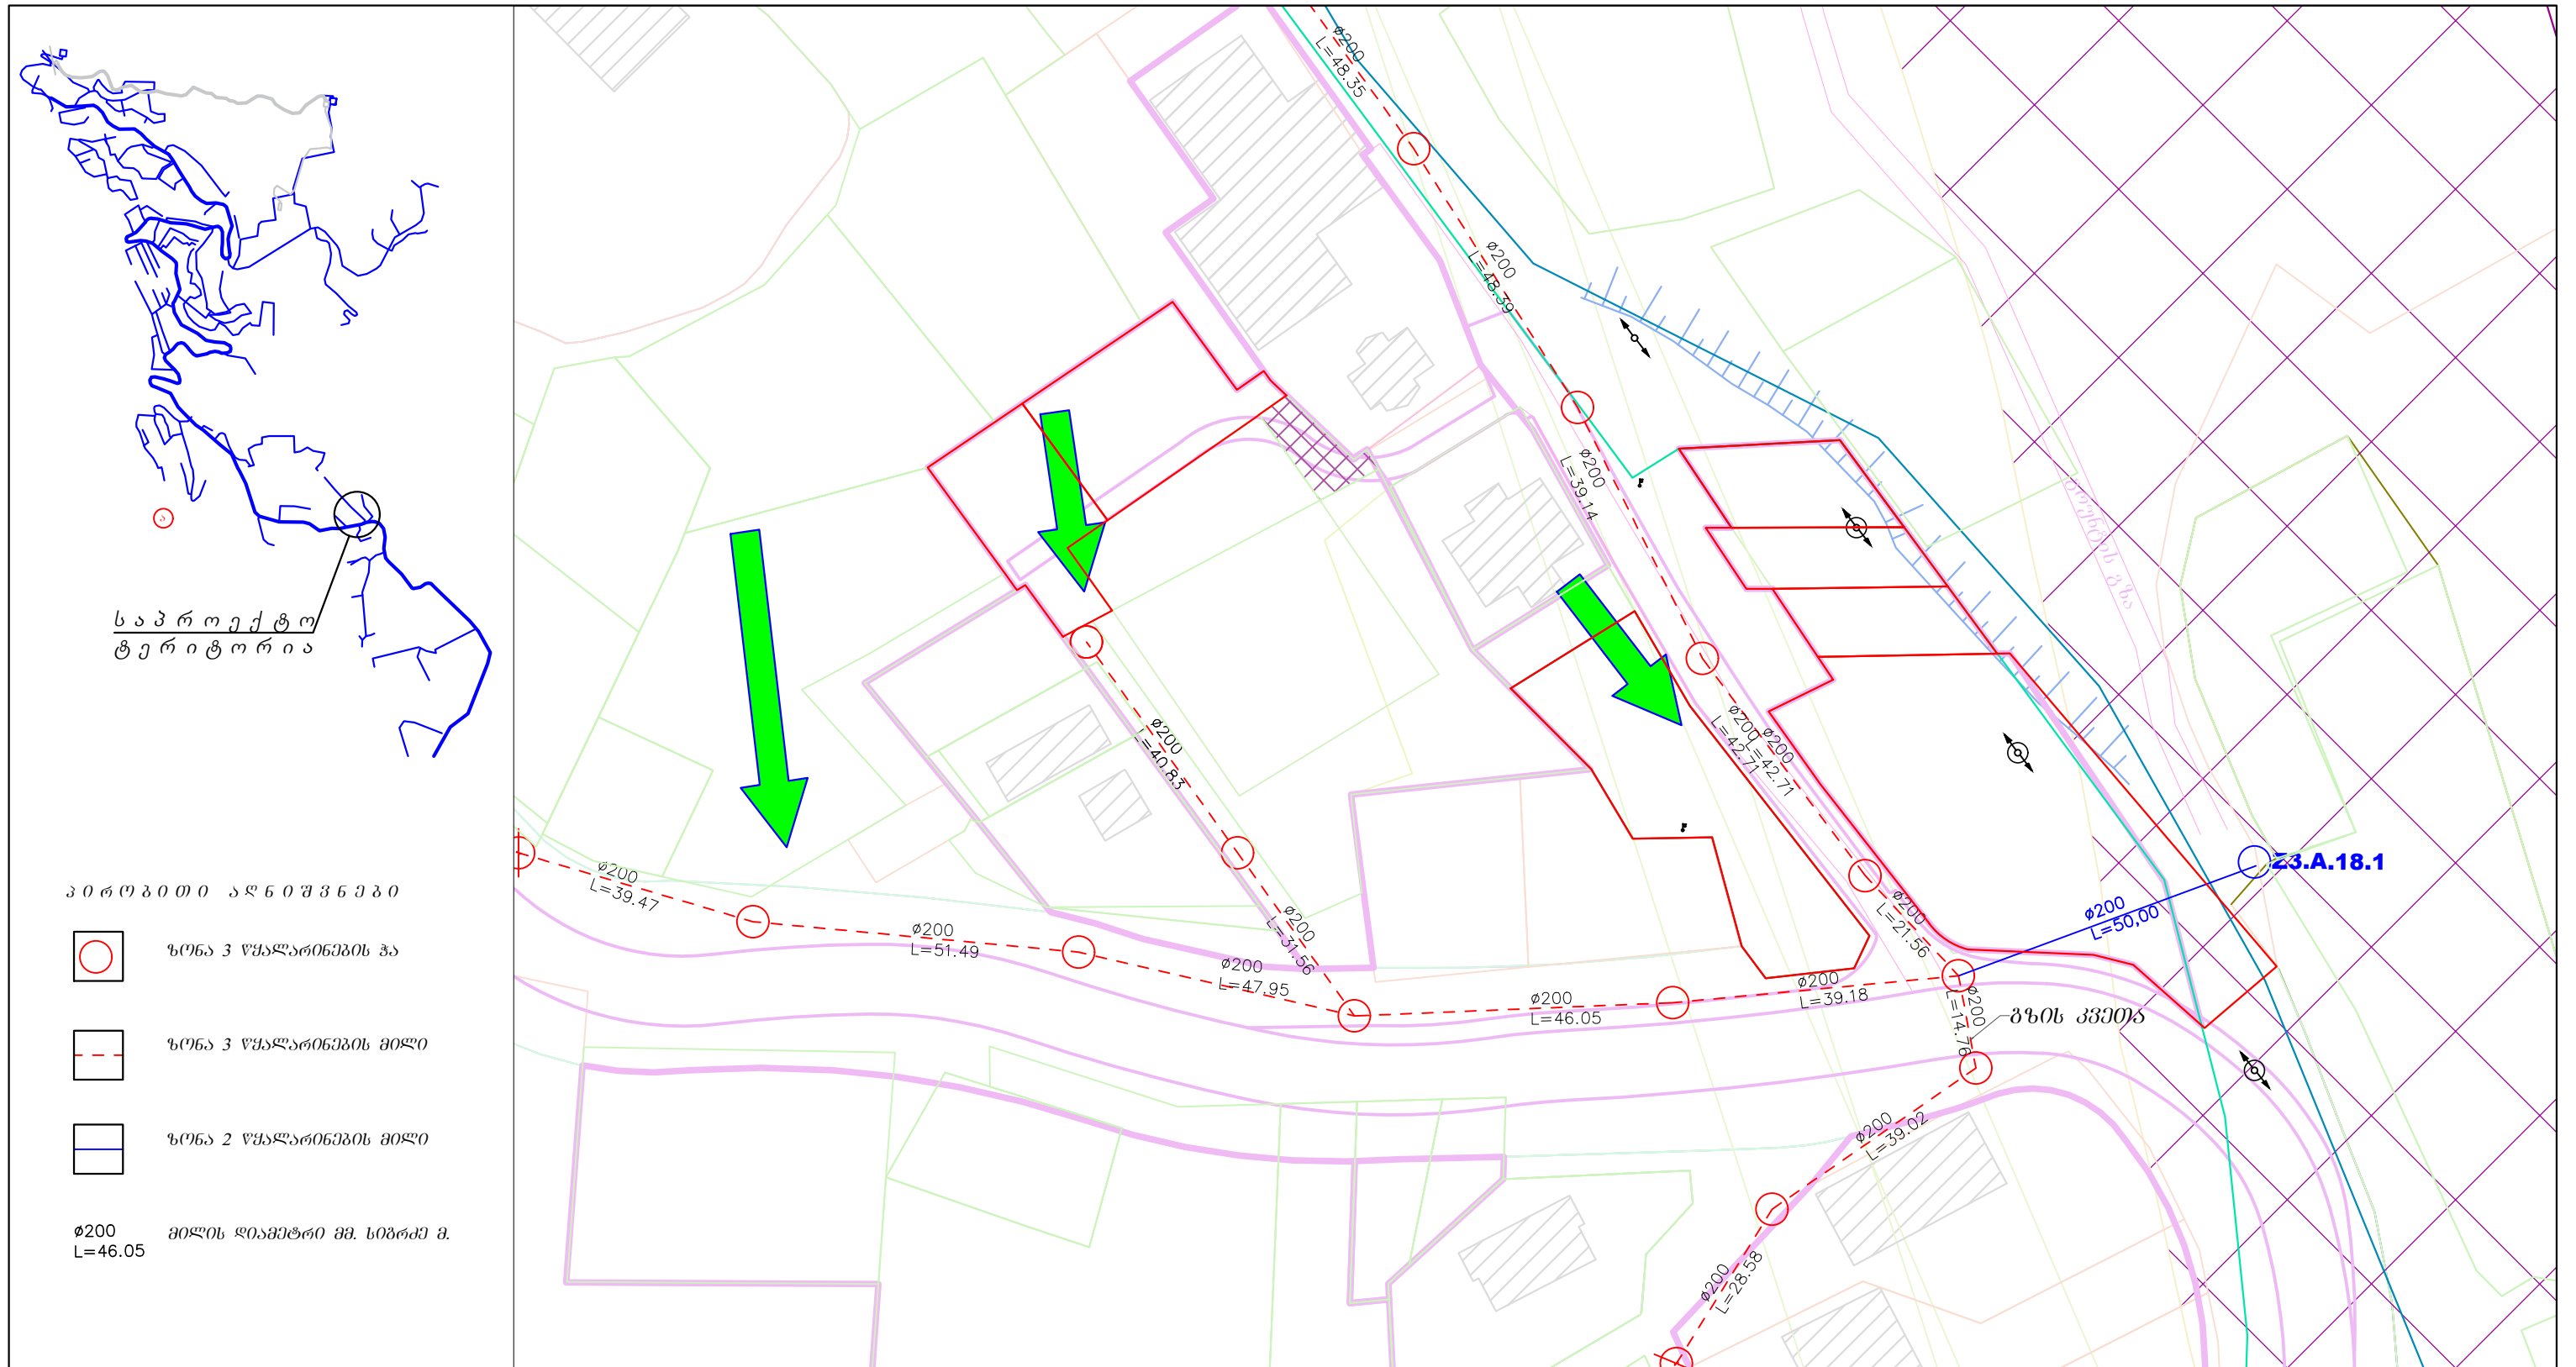



საქართველო

ყაზბეგის მუნიციპალიტეტის კურორტ ბუღაურში მრავალფუნქციური კომპლექსის ელმომარაბეობა

დირექტორი

ე. შარიძაძე

მთ. სპეციალისტი

ვ.აბაგანია

ქ. თბილისი 2019წ.

კ რ ი ე ქ ტ რ ი ს ს ა ხ ე ლ წ ი ღ ე ბ ა

ყაზბეგის მუნიციპალიტეტი, ღაბა ბუღაური, სოფ. კაიშაურები, სეთურები, ქუმლისციხე, მიწის (უძრავი ქონების) ნაკვეთები №/კ: 71.62.58.559; 71.62.58.057; 71.62.58.056; 71.62.58.053; 71.62.58.667; 71.62.58.394; 71.62.58.393; 71.62.58.392; 71.35.47.083; მრავალფუნქციური კომპლექსის განაშენიანების ღებამართი გეგმის შემუშავების კონცეფცია


პროექტის მთ. არქიტექტორი	ე.შარიძაძე		დამკვეთი: მინდორილი პირი	მისამართი: ქ.თბილისი, ი.თარხნიშვილის ქ.№9, ბ.№8.			
მთ. სპეციალისტი	ვახაბაია		ბ. მირზიაშვილი				
დირექტორი	ე.შარიძაძე			15/06/2020წ.		ა-3	ფ.№16
	შ.პ.ს. სივრცე და ალბილი spase & plase		ს ა ო ნ ქ ო ნ რ ი ნ ა წ ო ლ ო				რაოდენობა
			ე ლ ე ქ ტ რ ი მ ი მ ა რ ა ბ ე ბ ი ს ს ქ ე მ ა				39

პროექტის მთ. არქიტექტორი	უშვრძაძე		ღამკვეთი: მინდობილი პირი	მისამართი: ქოგოლისი. ობარხნოწვილის ქ.№9. ბ.№8.			
მ თ . ს ა ე ც ო ა ლ ო ს ტ ო	ვაჰანია		ბ. მიზნიწვილი	15/06/2020 წ.		ა-3	წ.№17
ღ ო რ ე ქ ტ ო რ ო	უშვრძაძე						
 შ.პ.ს. სივრცე და აღბილი spase & plase	ს ა ო ნ ქ ო ნ რ ო ნ ა წ ო ლ ო					რაღენება 39	
	ე ლ ე ქ ტ ო რ ო მ ო მ ა რ ა ბ ე ბ ო ს ს ქ ე მ ა						




მრავალფუნქციური კომპლექსისი ელ. მომარაგება

სანათი და საყრდენი

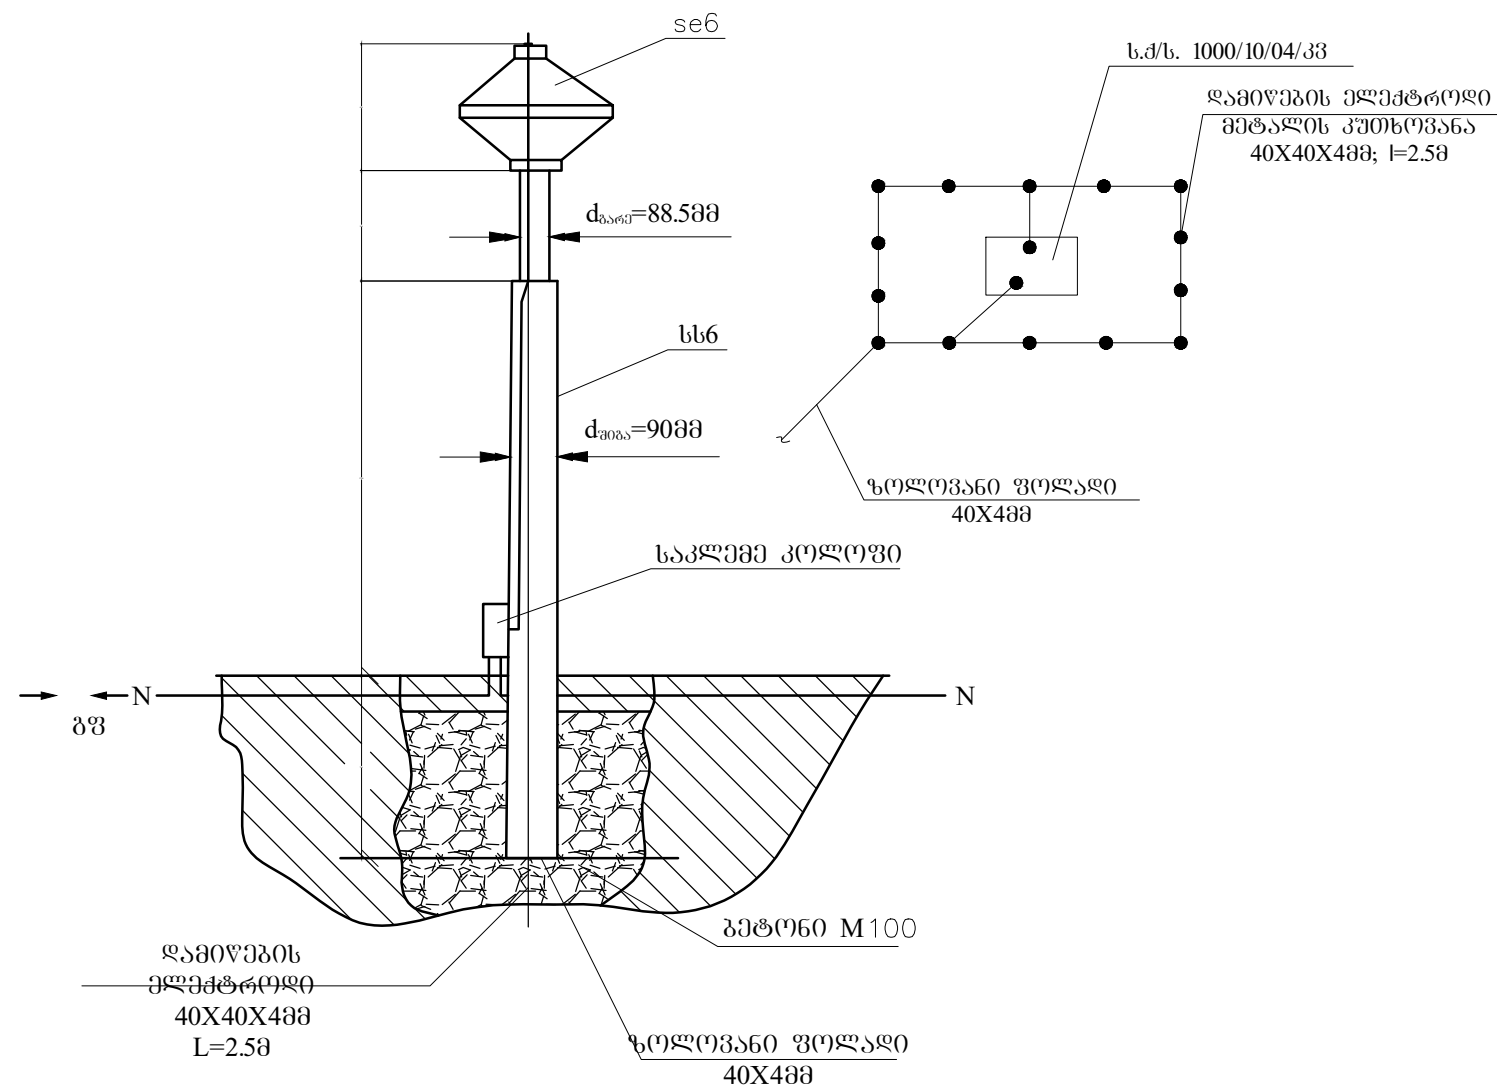

	სპეციფიკაცია				
11	ბეტონი შედულების ელემენტოდი	ბოძებისთვის	—	4 mm	4.5 120
10	ზოლური ფოლადი	—	40x4 mm	4	100
9	ფოლადის კუთხოვანა L=2.5მ	—	40x40x4 mm	4	39
8	ბრუნტის ჩამრა ტრანშეაში	მეჰანიკ.		3	160
7	ქვიშის მომზადება კაბელის ქვეშ	ხელით	H=10სმ;	3	32
6	ტრანშეის ამოთხრა	მეჰანიკ.	H=1.2მ;	3	195
5	ორმაგი(ოლირეპული ძალური კაბელი	საილენძი	3X1.5მმ²	4	100
4	ორმაგი(ოლირეპული ძალური კაბელი	საილენძი	3X2.5 მმ²	4	120
3	ორმაგი(ოლირეპული ძალური კაბელი	საილენძი	3X4 მმ²	4	200
2	სანათი ეკონომიური მანქანებზე	შუქდიოლაური	220 v; 80 vt	4	13
1	მეტალის სანათის საძირენი ბოძები	h=6მ		4	13

	სპეციფიკაცია			
11	ბეტონი	ბრძანებისთვის	მ ³	4.5
	შენიშვნის ელემენტები	Ø4 mm	ც	120
10		40x4mm	მ	100
9	ფოლადის კუთხეები L=2.5მ	40x40x4 mm	ც	39
8	ბრუნვის ჩაყრა ტრანშეაში		მ ³	160
7	ძვირის მომზადება კაბელის ქვეშ			
6				
5	ორმაგი პოლირებული კაბელი			
4	ორმაგი პოლირებული კაბელი			
3	ორმაგი პოლირებული კაბელი			
2				
1	მეტალის სანათის საყრდენი ბრძანები			

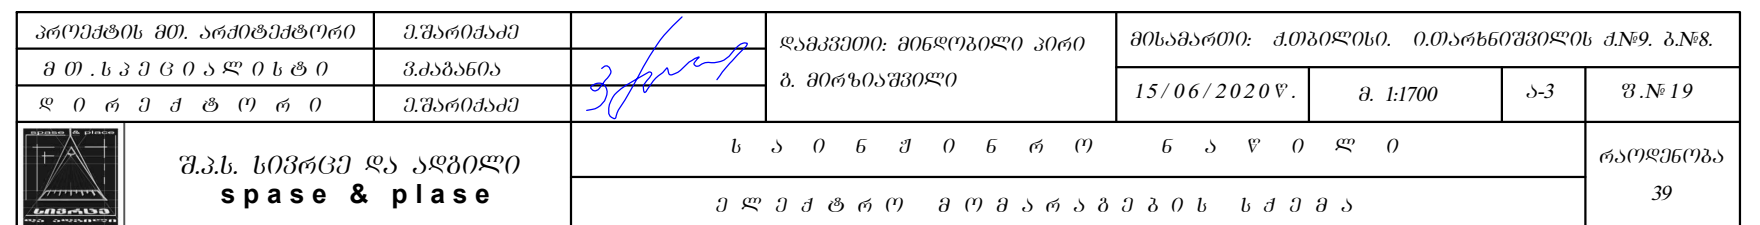



საქართველო

ქაზგების მუნიციპალიტეტის კურორტ ბუღაურში
მრავალფუნქციური კომპლექსის
გაუმომარაგება

დირექტორი


2. შესავალი



მთ. სპეციალისტი

၁. ဖွဲ့စည်းပုံ

ქ. თბილისი 2019წ.

[illegible]

 პროექტის მთ. არქიტექტორი	შ.შარტაძე		დაგვიხსენი: მიმღები პირი		მისამართი: ქ.თბილისი. ი.თაყაიშვილის ქ.№9. პ.№8.			
მთ. ს.პ.ე.ც.ი.ს.ტ.ი	შ.წაძაძე		ბ. მიმწოდებელი					
დ.ო.რ.ე.ქ.ტ.ი.რ.ი	შ.შარტაძე				15/06/2020წ.	მ. 1:1000	ა-3	შ. № 20
	შ.პ.ს. სივრცე და ადგილი space & place	ს ა ო ნ ქ ო ნ რ ო ნ ა წ ო ლ ო						რეგისტრაცია
		ბ უ ნ ე ბ რ ი ვ ო ა ო რ ო თ მ ო მ ა რ ა ბ ე ბ ო ს მ ე მ მ ა						39

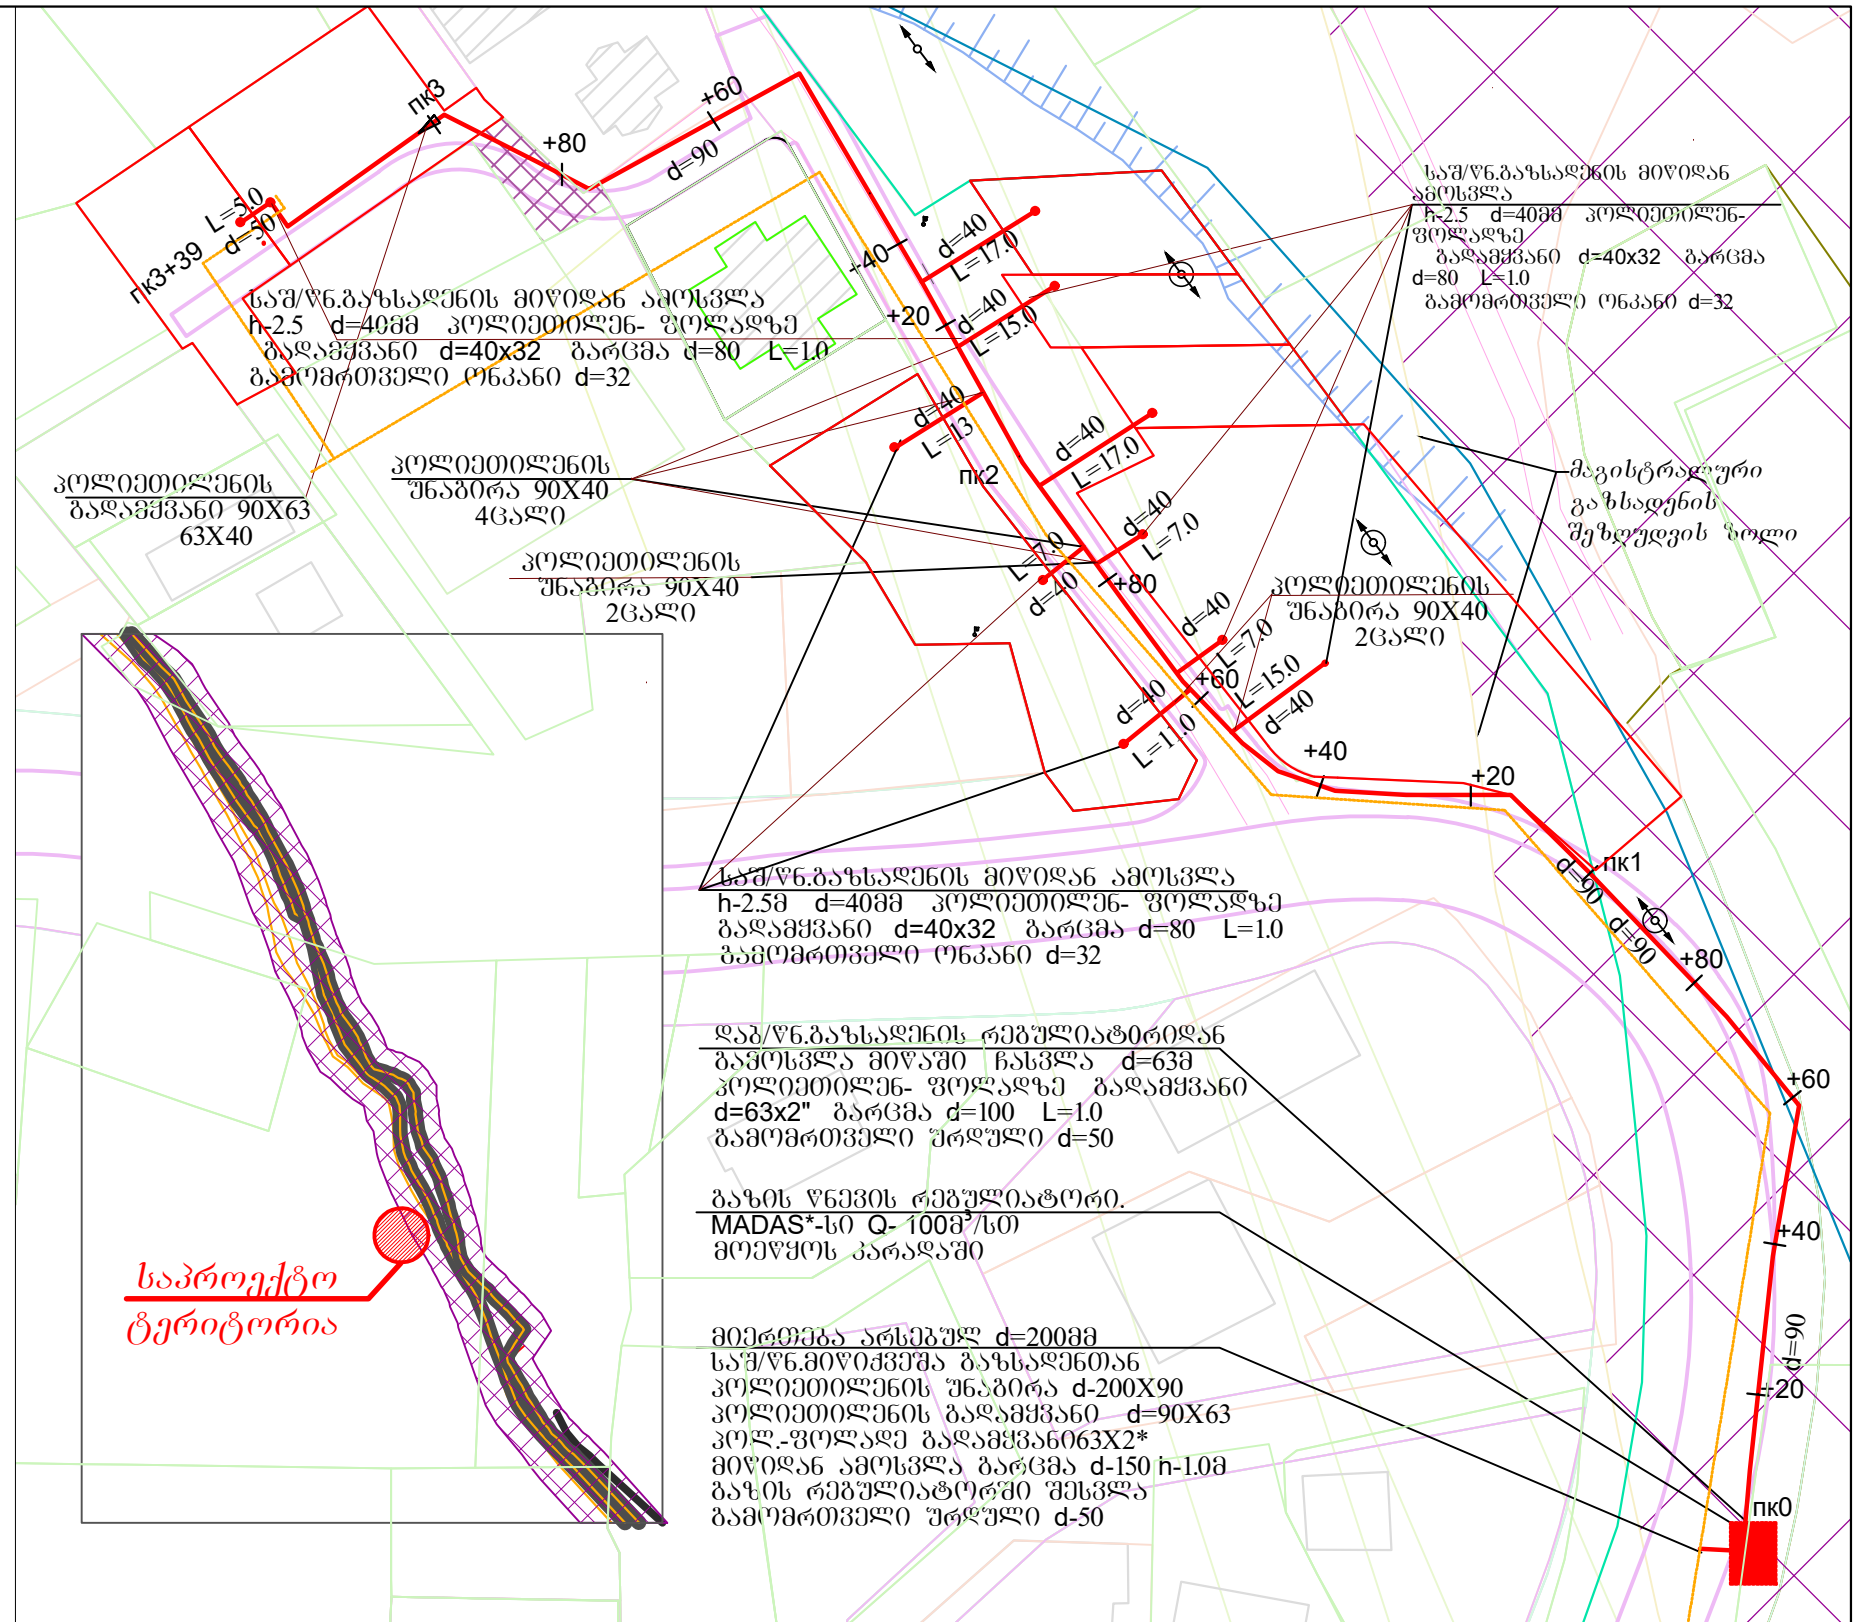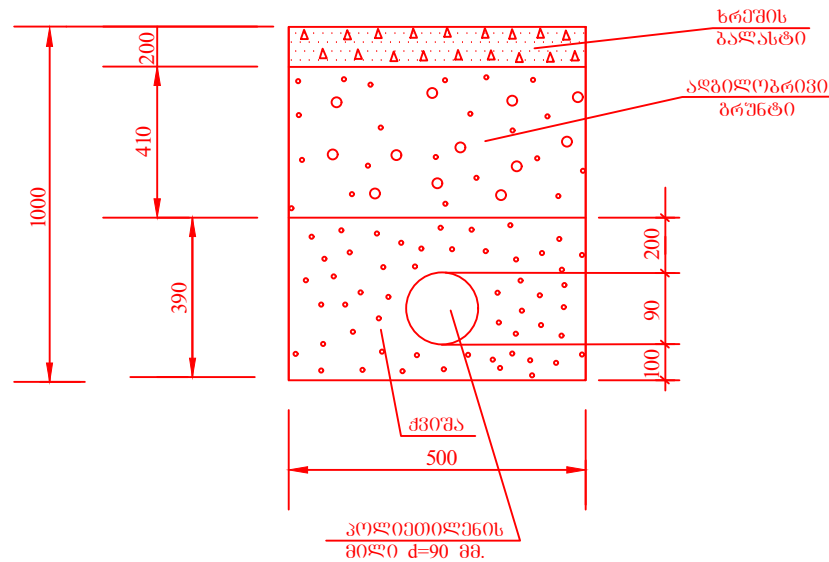

პრეზიდენტი მთ. არქიტექტორი		უზარმაძე		დამკვეთი: მინდოგოლი პირი	მისამართი: ქობილისი. 01არხნიშვილის ქ.№9. პ.№8.			
მთ. ს. ს. გ. ი. ა. ლ. ი. ტ. ი.		მ.წაძე		ბ. მიწისაწვდომი	15/06/2020 წ.	მ. 1:1700	ბ-3	შ. № 22
დ. ი. რ. ე. ქ. ტ. ი. რ. ი.		უზარმაძე						
	შპს. სივრცე და ადგილი space & place		ს ა ო ნ ქ ო ნ რ ო ნ ა წ ო ლ ო					რეგისტრაცია
			გ უ ე ე პ რ ო ბ ო ა ო რ ო თ მ ო მ ა რ ა პ ე ბ ო ნ გ ე მ მ ა					39

ბანაშენიანების საპროექტო გეგმა

შ.პ.ს. სივრცე და ადგილი
space & place





პ რ ო ე ქ ტ ი ს ს ა ხ ე ლ ო დ ე ბ ა
განგებების მუნიციპალიტეტი, ღაბა გულაური, სოფ. კაიშაშუბი, სეთურები, ქუჩისციხე, მიწის (უძრავი ქონების) ნაკვეთები №/კ: 71.62.58.559; 71.62.58.057; 71.62.58.056; 71.62.58.053; 71.62.58.667; 71.62.58.394; 71.62.58.393; 71.62.58.392; 71.35.47.083; მრავალფუნქციური კომპლექსის განაშენიანების ღებამური გეგმის შემუშავების კონცეფცია

პროექტის მთ. არქიტექტორი	მ.შარიძე	დამკვეთი: მიწფორი პირი ბ. მიწფორი	მისამართი: ქობილისი. ი.თარხნიშვილის ქ.№9. გ.№8.			
დ ა ა მ უ შ ა ვ ა	მ.შარიძე		15/06/2020 წ.	მ. 1:500	ა-3	შ.№23
დ ი რ ე ქ ტ ო რ ი	მ.შარიძე					
	შ.პ.ს. სივრცე და ადგილი space & place	ა რ ქ ი ტ ე ქ ტ უ რ უ ლ ი ნ ა წ ო ლ ი				რაოდენობა 39
		ბ ა ნ ა შ ე ნ ი ა ნ ე ბ ი ს ს ა პ რ ო ე ქ ტ ო გ ე გ მ ა				

ბ ა ნ ა შ ე ნ ი ა ნ ე ბ ი ს ვ ი ზ უ ა ლ ი ზ ა ც ი ა

შ.პ.ს. სივრცე და ადგილი
space & place

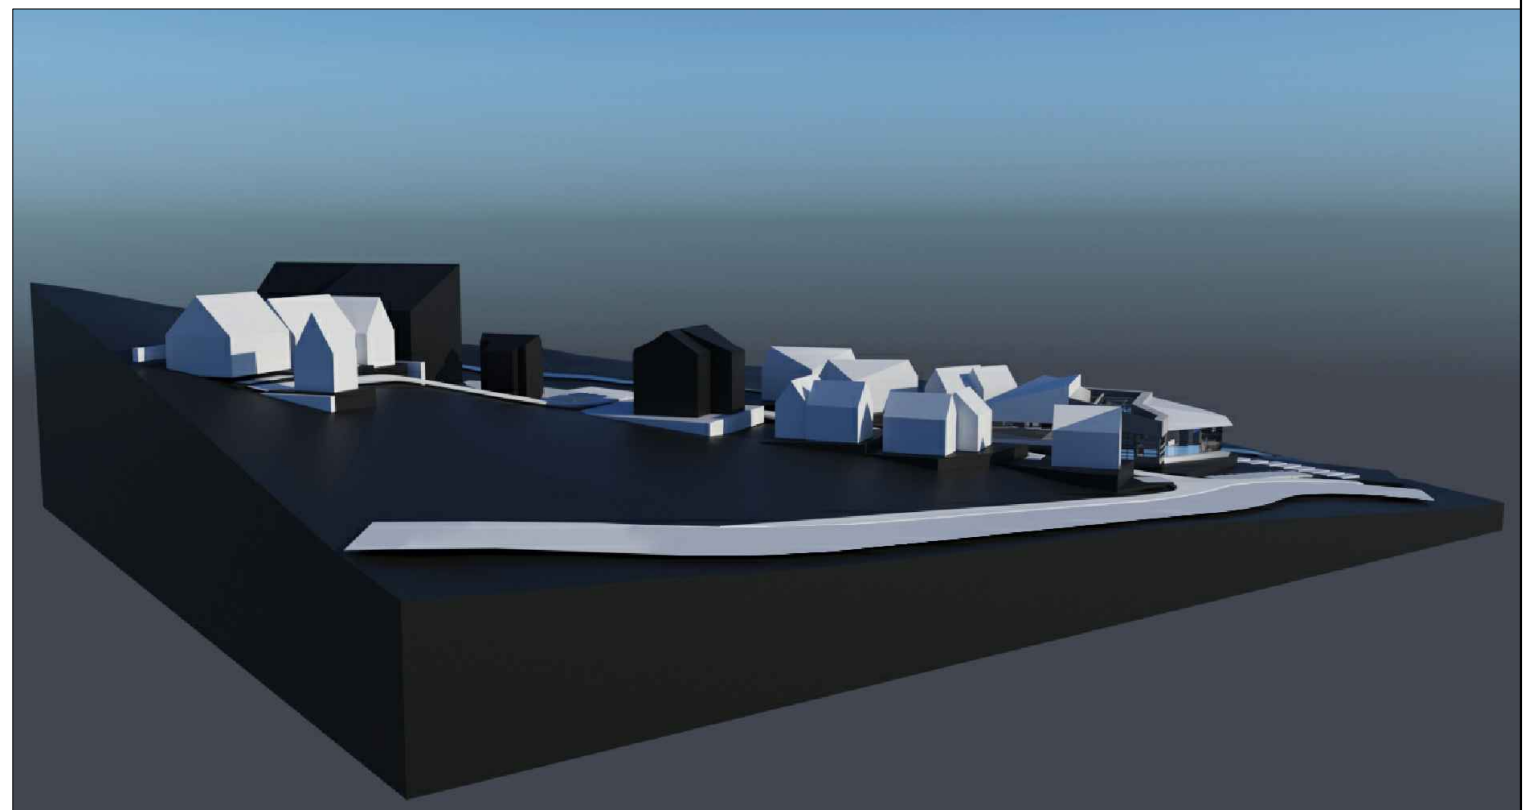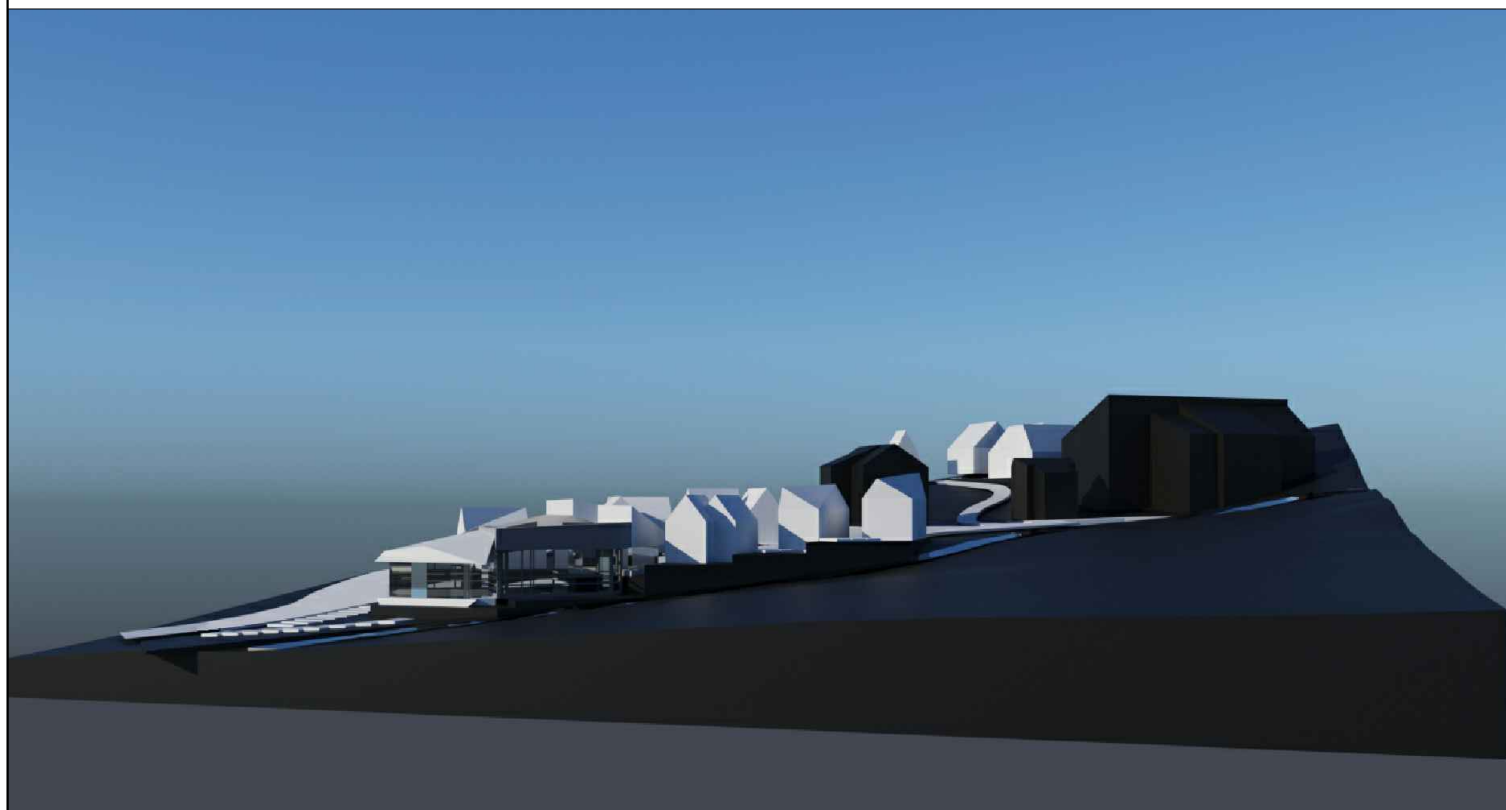


პ რ ო ე ქ ტ ი ს ს ა ხ ე ლ ო ე ბ ა
მანუალების მუნიციპალიტეტი, ღაბა გულაური, სოფ. კაიშაურები, სეთურები, ქუმლისციხე, მიწის (უძრავი ქონების) ნაკვეთები №/პ: 71.62.58.559; 71.62.58.057; 71.62.58.056; 71.62.58.053; 71.62.58.667; 71.62.58.394; 71.62.58.393; 71.62.58.392; 71.35.47.083; მრავალფუნქციური კომპლექსის განაშენიანების ლეზალური გეგმის შემუშავების კონცეფცია

პროექტის მთ. არქიტექტორი	მ.შარიძემ	დამკვეთი: მინდორილი პირი ბ. მირზიაშვილი	მისამართი: ქობულისი. იმარხნიშვილის ქ.№9. გ.№8.			
დ ა ა მ უ შ ა ვ ა	მ.შარიძემ		15/06/2020წ.	მ. 1:5000	ა-3	შ.№39
დ ი რ ე ქ ტ ო რ ი	მ.შარიძემ					
	შ.პ.ს. სივრცე და ადგილი space & place	ა რ ქ ი ტ ე ქ ტ უ რ უ ლ ი ნ ა წ ი ლ ი				რაოდენობა
		ბ ა ნ ა შ ე ნ ი ა ნ ე ბ ი ს ვ ი ზ უ ა ლ ი ზ ა ც ი ა				39

ვერტიკალური გეგმარება ჭრილი 1-1



შ.პ.ს. სივრცე და ალბილი
space & plase

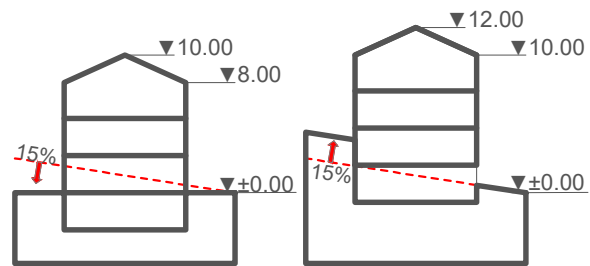

კ ი რ ე ქ ტ ი ს ს ა ხ ე ლ ო დ ე ე ბ ა

ნიადაგის ჭრილი 1959.00 ნიშნულიდან
გზის ჭრილი 1957.00 ნიშნულიდან




მიწის მოჭრა
მიწის ღამრა

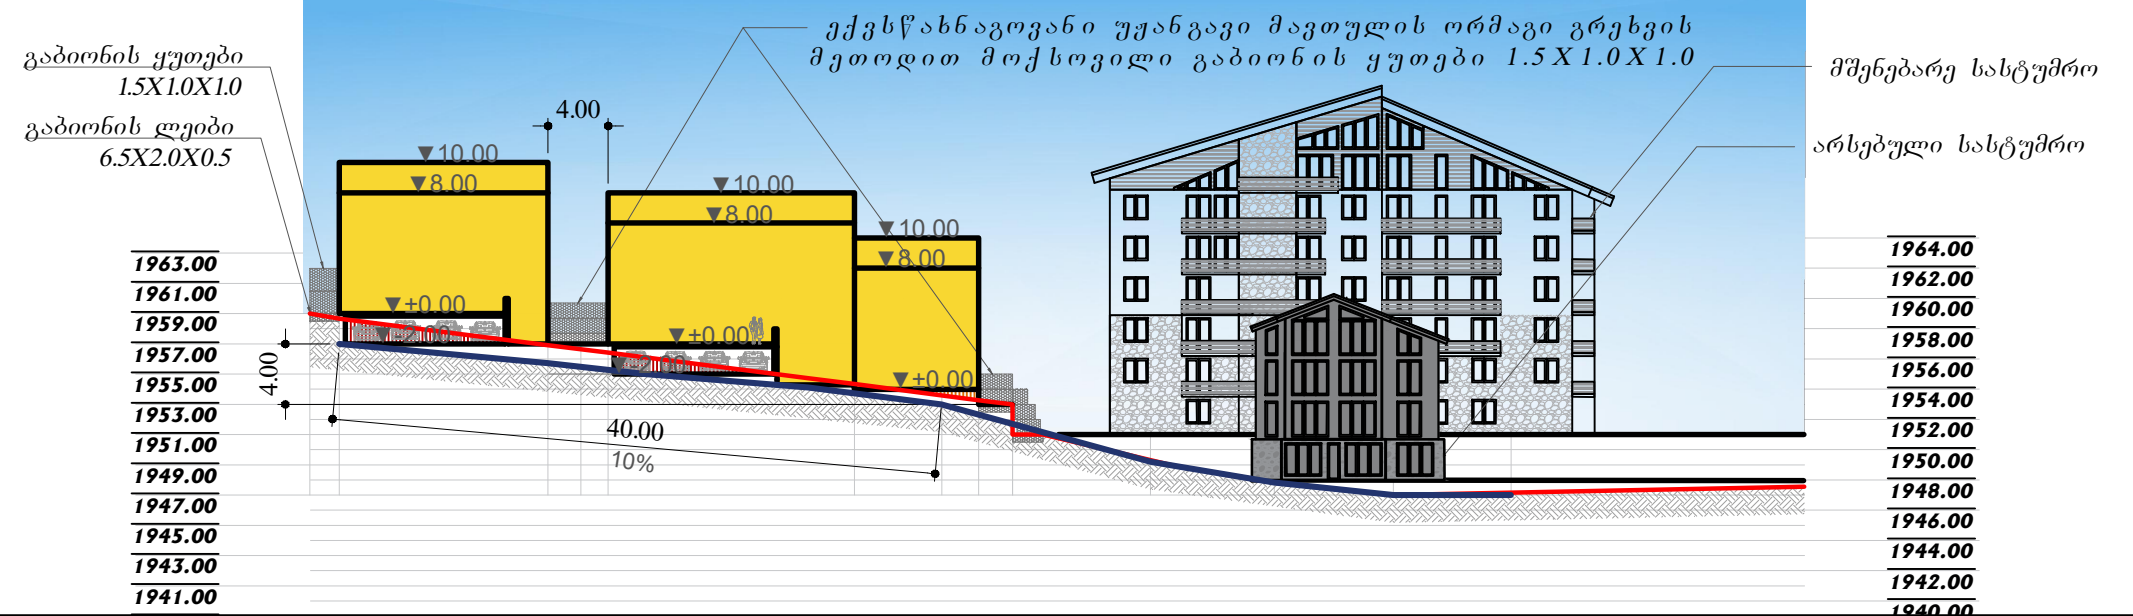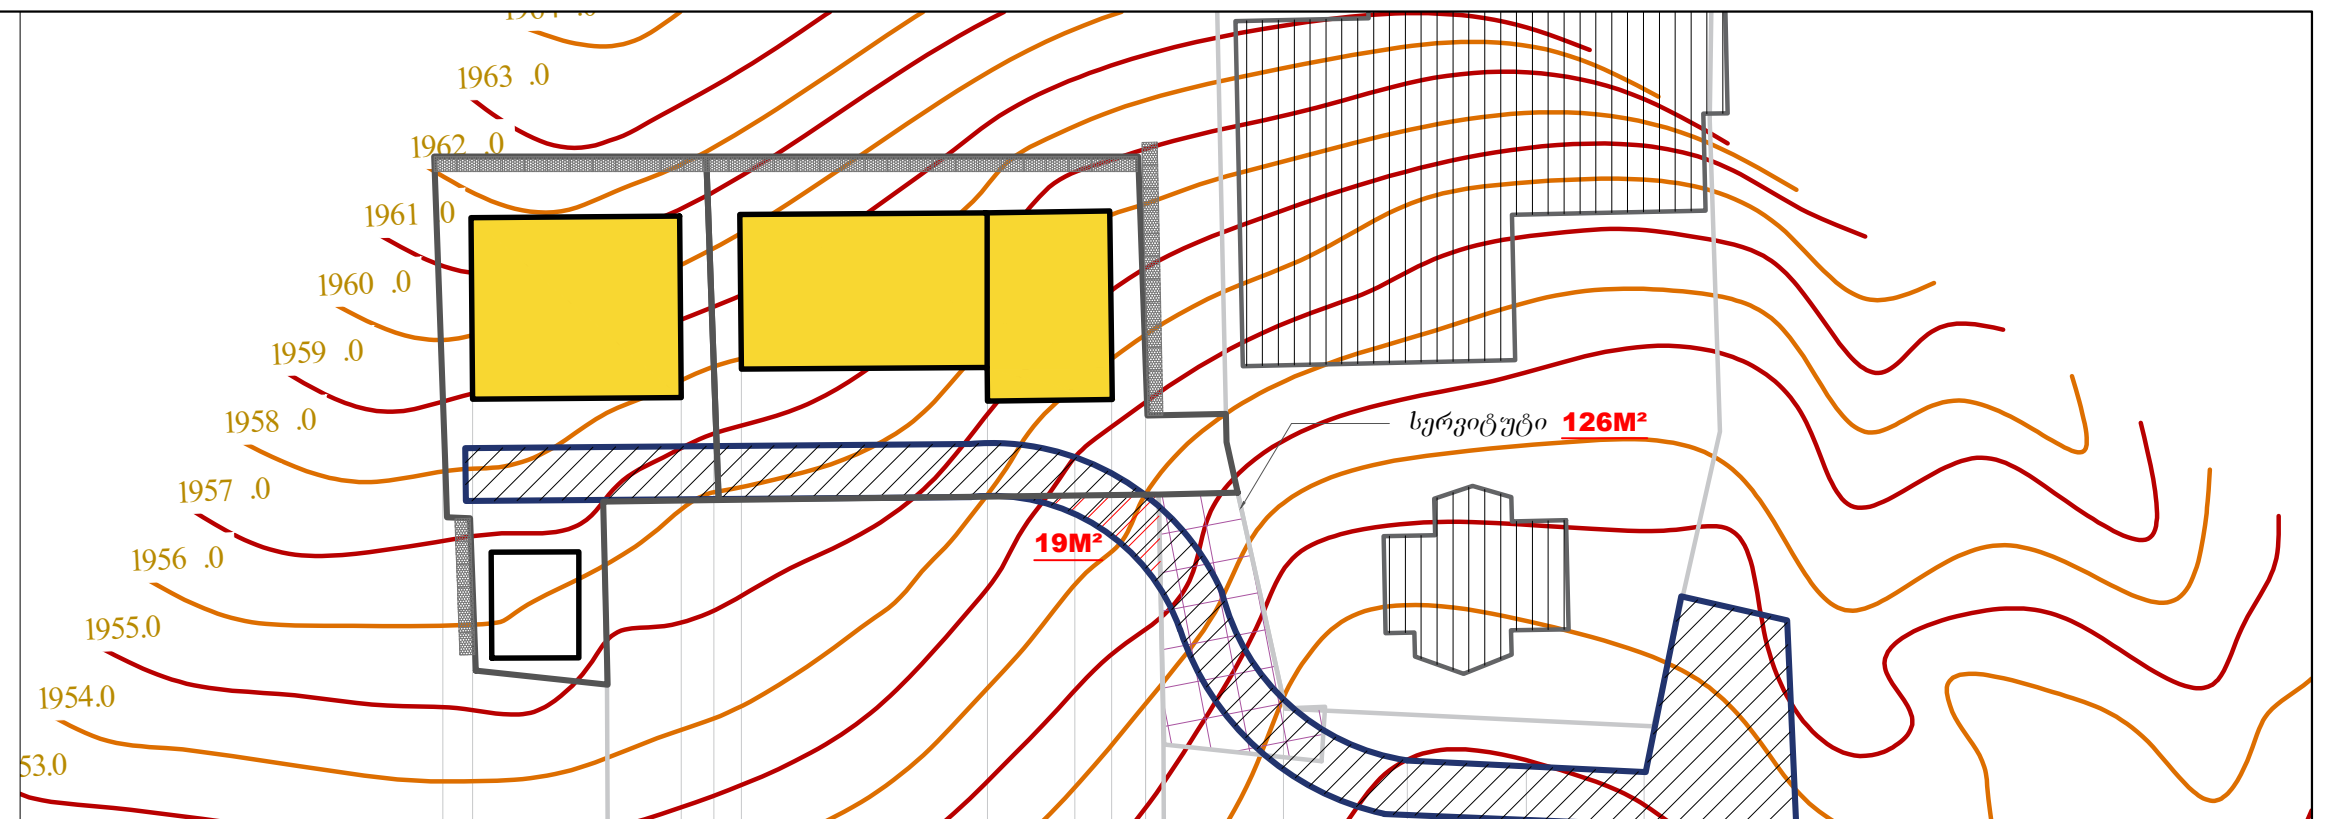

კ რ ე ქ ტ ი ს ს ა ხ ე ლ ო დ ე ე ბ ა

განგებების მუნიციპალიტეტი, ღაბა გულაური, სოფ. კაიშაურები, სეთურები, ქუჩისციხე, მიწის (უძრავი ქონების)
ნაკვეთი №/ს: 71.62.58.559; 71.62.58.057; 71.62.58.056; 71.62.58.053; 71.62.58.667; 71.62.58.394; 71.62.58.393; 71.62.58.392; 71.35.47.083;
მრავალფუნქციური კომპლექსის განაშენიანების ღებამური გეგმის შემუშავების კონცეფცია

პროექტის მთ. არქიტექტორი	მ.შარიძე	დამკვეთი: მთავრობის პირი	მისამართი: ქობულისი. ი.თარხნიშვილის ქ.№9. გ.№8.			
დ ა ა მ უ შ ა ვ ა	მ.შარიძე	ბ. მიწისაწვდილი	15/06/2020 წ.	მ. 1:500	ა-3	ფ.№25
დ ი რ ე ქ ტ ი რ ი	მ.შარიძე	არქიტექტურული ნაწილი				რაოდენობა
შ.პ.ს. სივრცე და ალბილი space & plase		ვერტიკალური გეგმარება ჭრილი 1-1				39

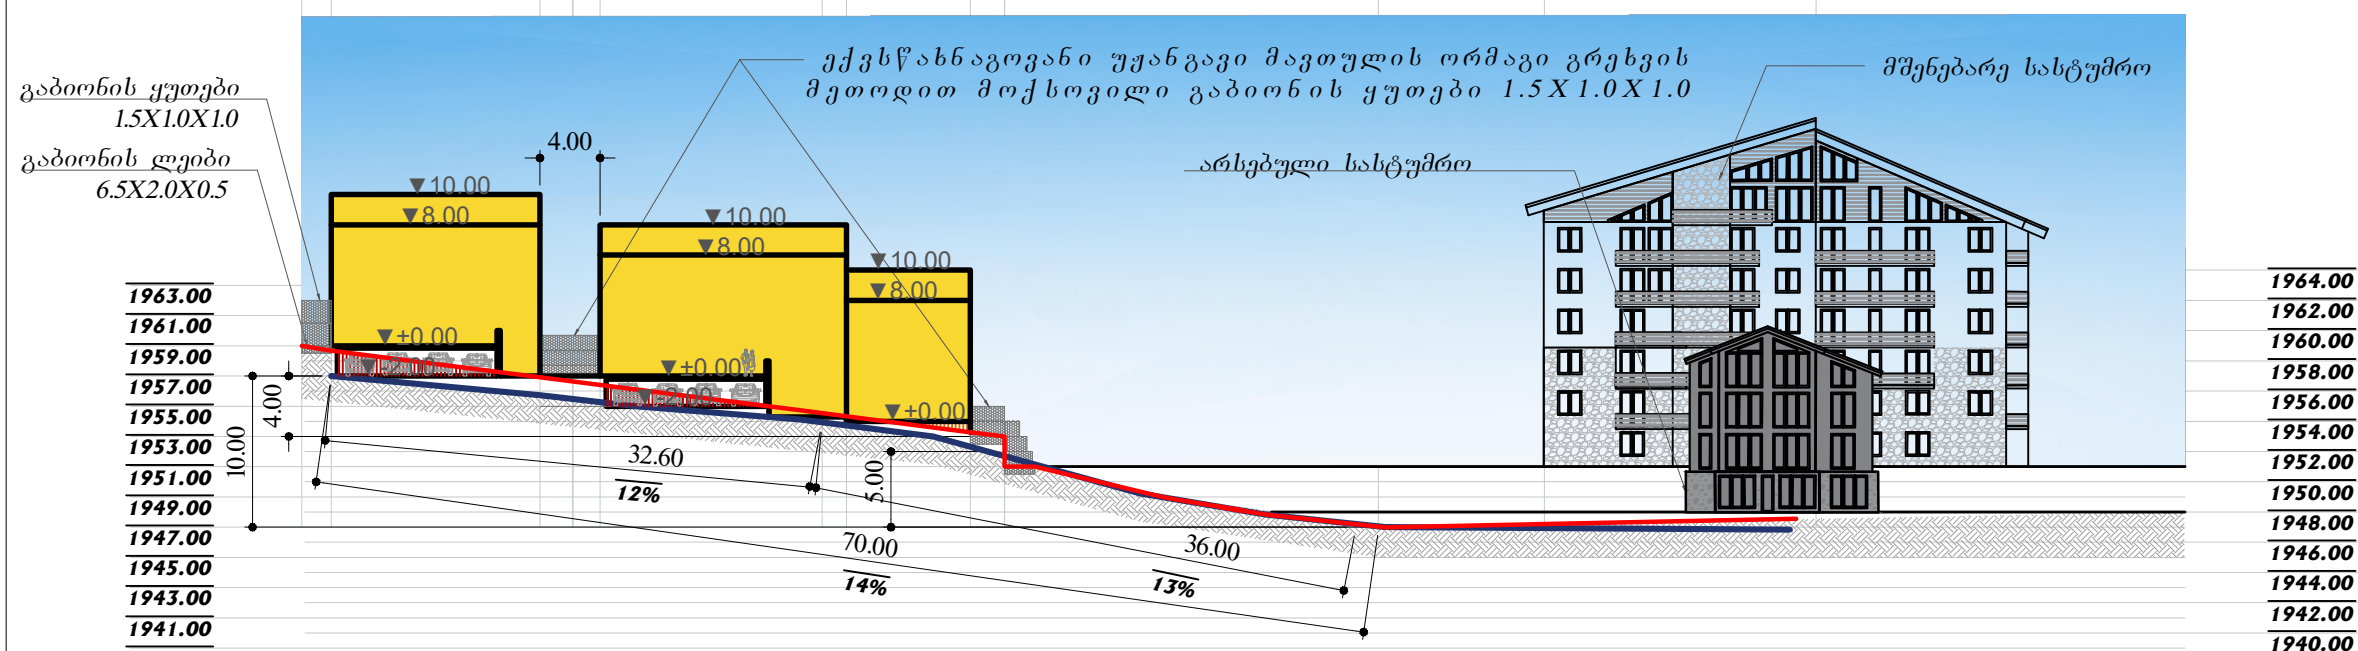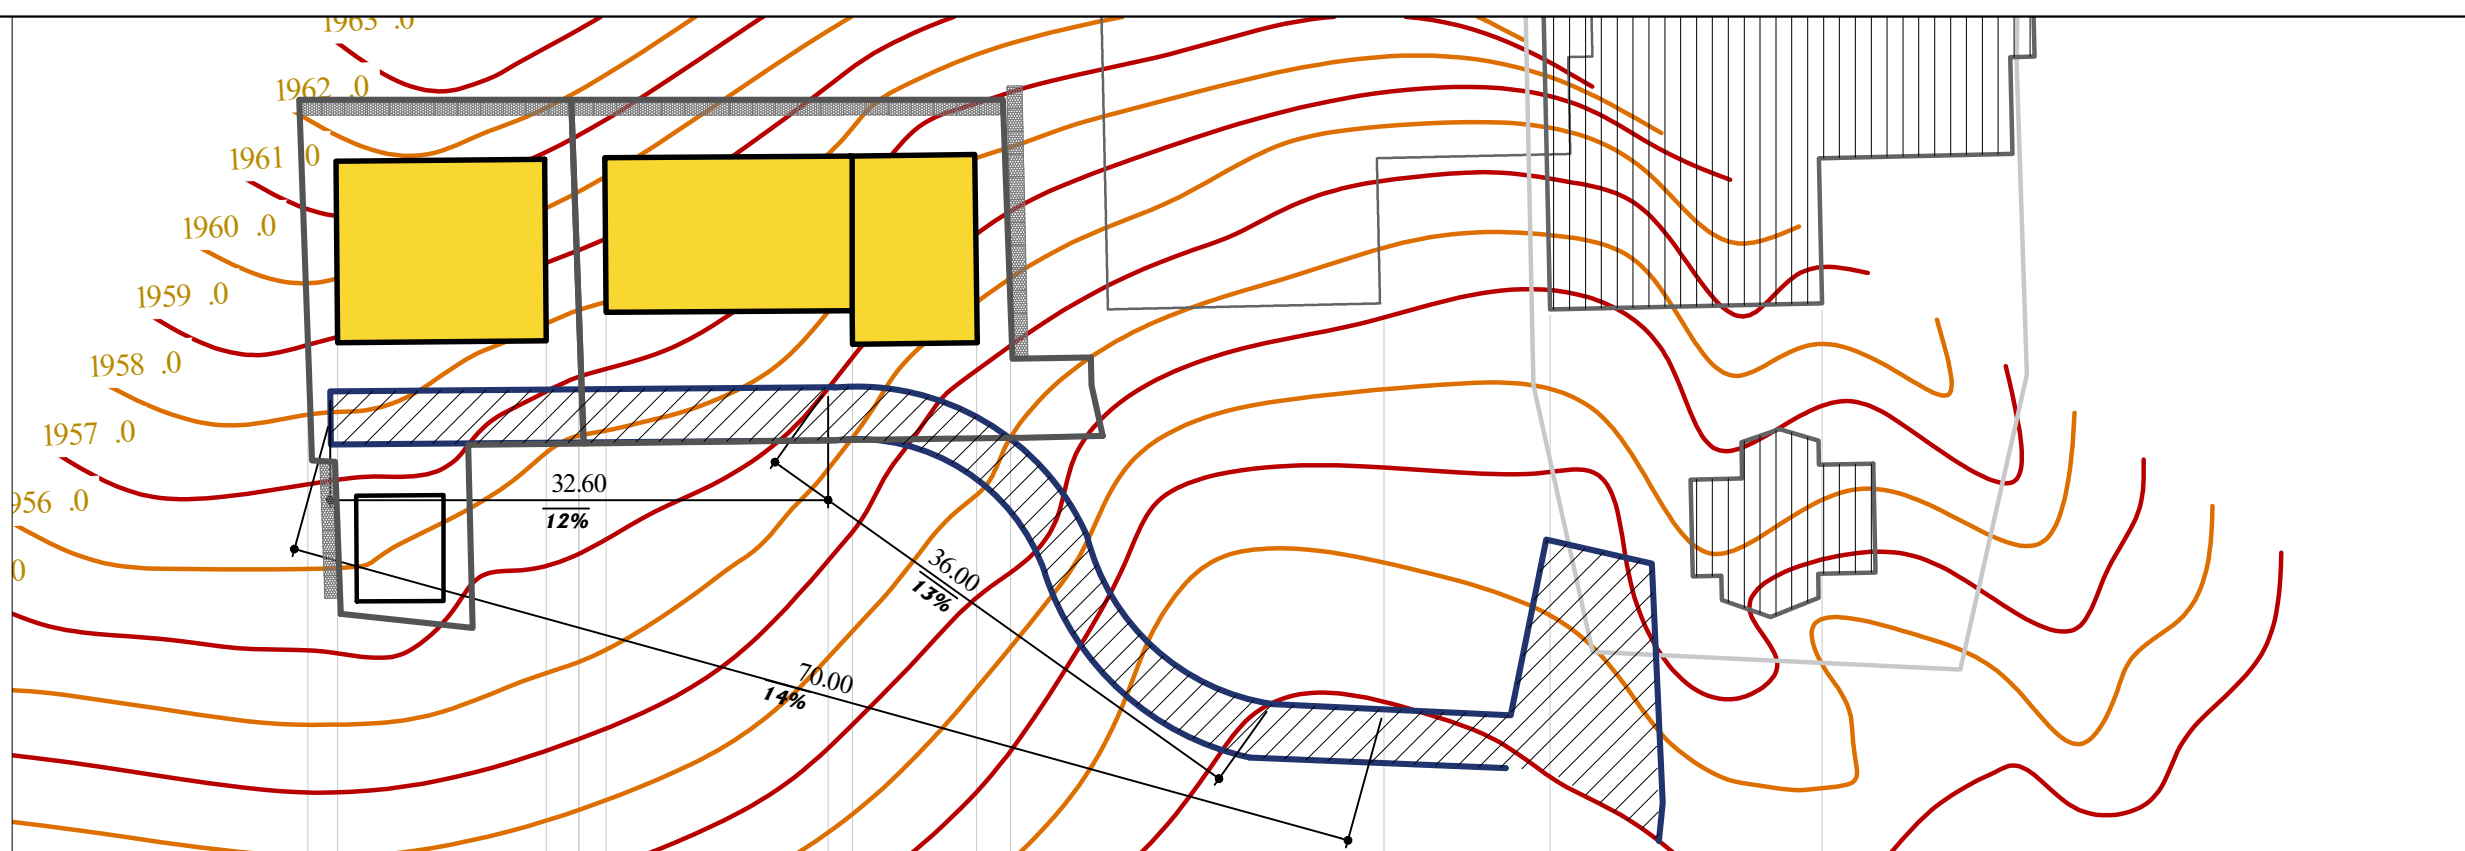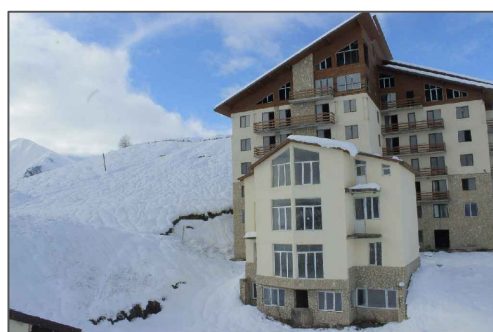

၁ ၀ ၈ ၇ ၁ ၀ ၇ ၀ ၁ ၉ ၆ ၀ ၅ ၁ ၆ ၁ ၀

6 0 ၁ ၉ ၁ ၃ ၀ ၆ ၃ ၈ ၀ ၉ ၀

0 6 0 6 3 6 0 6 0

[illegible]

 0 0 7 0 6 8 5 9 8 5

3 4 5 

გაზგეპის მუნიციპალიტეტი, ღაბა გუდაური, სოფ. კაიშაურები, სემურები, ქუმლისციხე, მიწის (უძრავი ქონების)

68330098b9 6/3: 71.62.58.559; 71.62.58.057; 71.62.58.056; 71.62.58.053; 71.62.58.667; 71.62.58.394; 71.62.58.393; 71.62.58.392; 71.35.47.083;

მრავალფუნქციური კომპლექსის განაშენიანების დეტალური გეგმის შემუშავების კონცეფცია

პროექტის მთ. პრეზენტაციის

23

୧	୨	୩	୪	୫	୬	୭	୮	୯
---	---	---	---	---	---	---	---	---

ვ. შეროძაძე

୧	୦	୯	୩	୬	୫	୮	୯	୦
---	---	---	---	---	---	---	---	---

გ. შადროშაძე

დაკვეთი: მოცულობა 30წმ

მისამართი: ქ.თბილისი. 0.თაყნაბაძის ქ.№9. პ.№8.

ბ. მონიკაშვილი

15/06/2020.83

--	--


	03 MAY 2006
--	-------------

၁ ၈ ၃ ၀ ၉ ၂ ၃ ၉ ၅ ၈ ၅ ၉ ၀ ၆ ၁ ၇ ၀ ၉ ၀

[illegible]

რატომღებ.


39

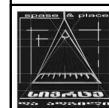

შ.პ.ს. სივრცე და პლაზმა
space & plase


ვერტიკალური გეგმარება ჭრილი 1-ა; 1-ბ

შ.პ.ს. სივრცე და ალბილი
space & plase




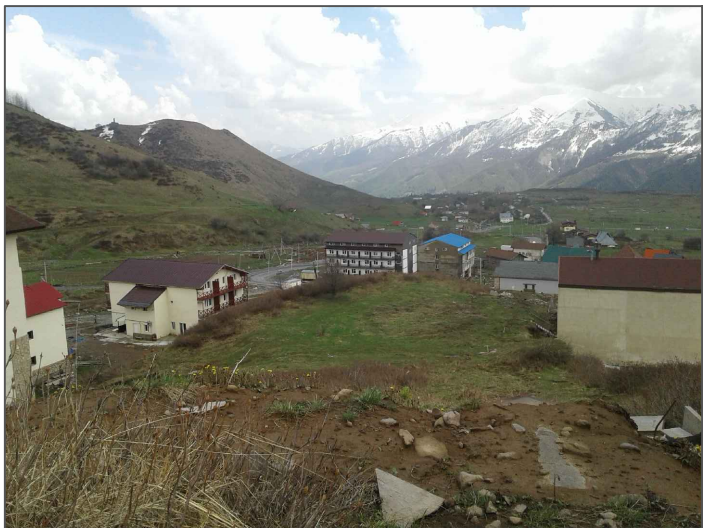


კოორდინატული აღნიშვნები

- ნოქსის ჭრილი
- ბუის ჭრილი
- მოწის მოჭრა
- მოწის დაჭრა

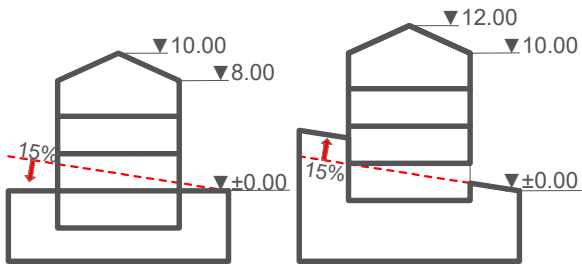

შენიშვნა: საპროექტო ზონა 1-ში (შზ-6) შენობის მაქსიმალური სიმაღლე მიწის ნაკვეთის 15%-მდე დახრილობის შემთხვევაში არ უნდა აღემატებოდეს 8-10 მ-ს, ხოლო 15%-ზე მეტი დახრილობისას სპეციალური ზონალური შეთანხმების საფუძველზე დასაშვებია ბაიზარლოს 2 მეტრამდე.

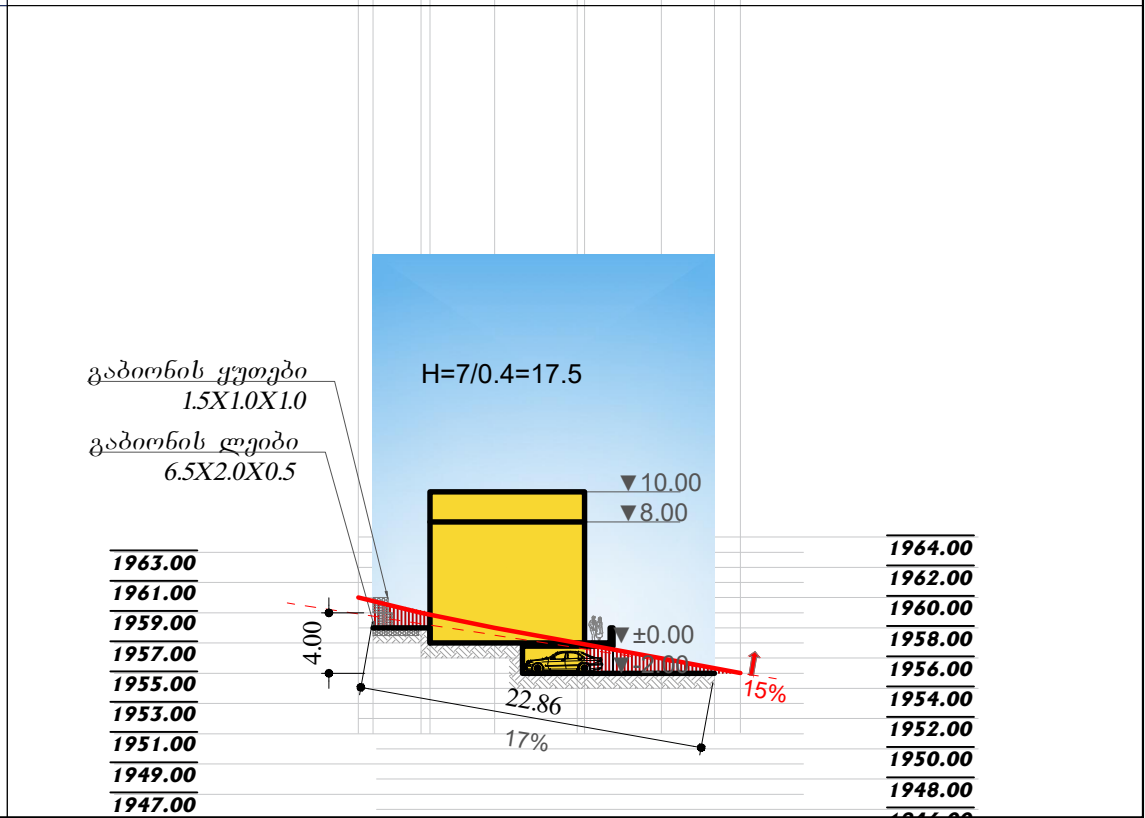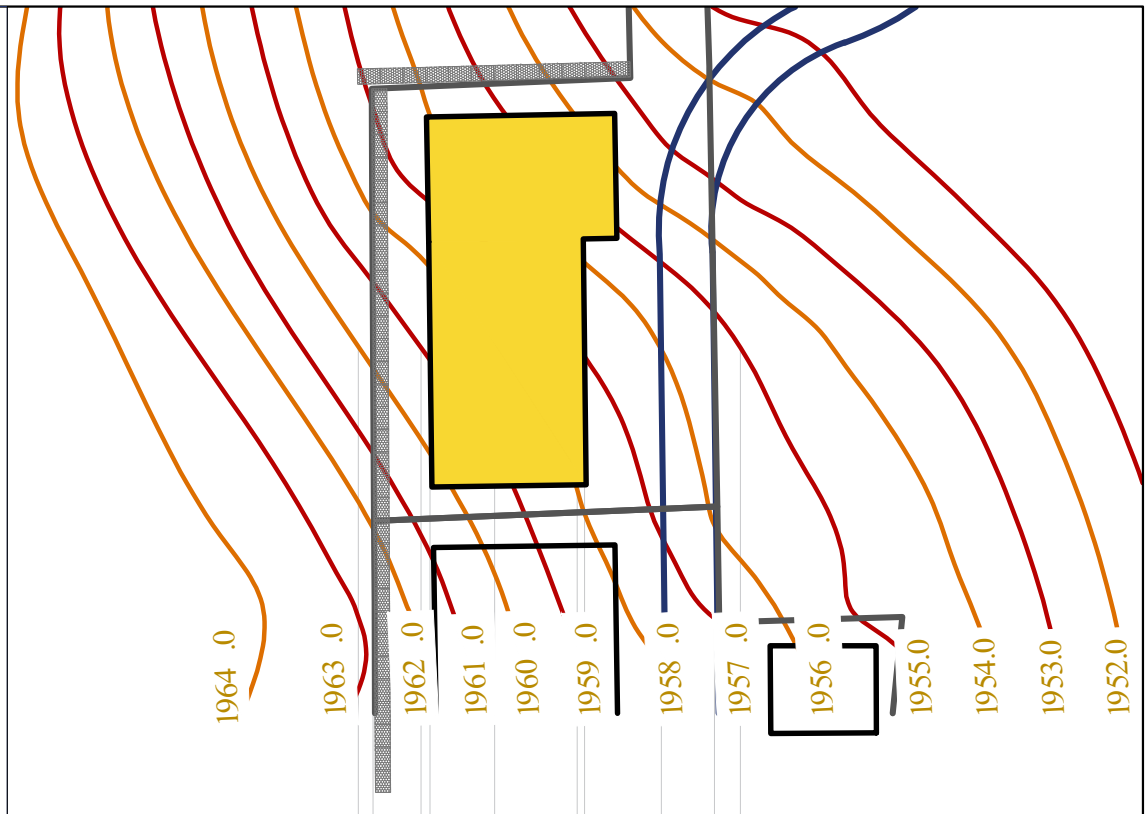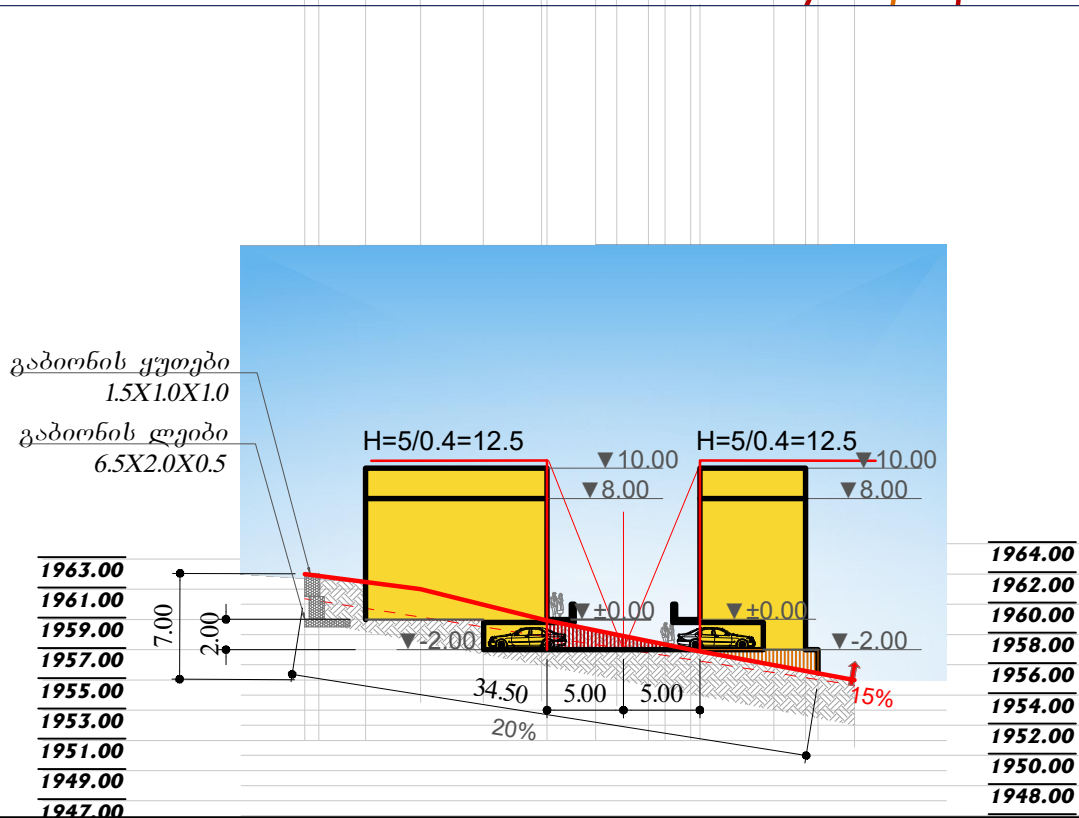
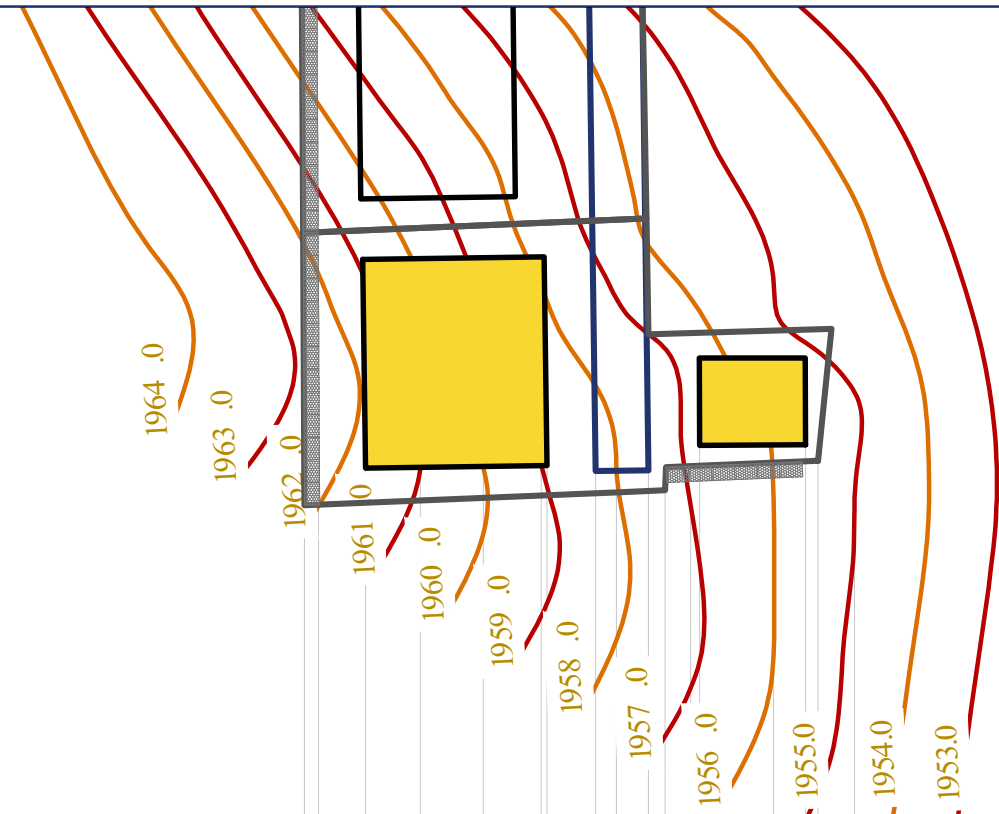


კოორდინატული სახელწოდება
ფაზების მუნიციპალიტეტი, დაბა გულაური, სოფ. კაიშაურები, სეთურები, ქუჩისციხე, მიწის (უძრავი ძონების) ნაკვეთიდან ს/კ: 71.62.58.559; 71.62.58.057; 71.62.58.056; 71.62.58.053; 71.62.58.667; 71.62.58.394; 71.62.58.393; 71.62.58.392; 71.35.47.083; მრავალფუნქციური კომპლექსის განაშენიანების დეტალური გეგმის შემუშავების კონცეფცია

პროექტის მთ. არქიტექტორი	მ.შარიძე	დაამუშავა: მონტაჟი პირი	მისამართი: ქობულისი, ი.თარხნიშვილის ქ.№9, პ.№8.
დაამუშავა	მ.შარიძე	ბ. მირზიაშვილი	15/06/2020 წ.
დირექტორი	მ.შარიძე		მ. 1:500
			ა-3
			ფ.№27
შ.პ.ს. სივრცე და ალბილი space & plase		არქიტექტურული ნაწილი	რაოდენობა
		ვერტიკალური გეგმარება ჭრილი 1-ა; 1-ბ	39

პერტიკალური გეგმარება ჭრილი 2-2;3-3

შ.პ.ს. სივრცე და ალბილი
space & plase

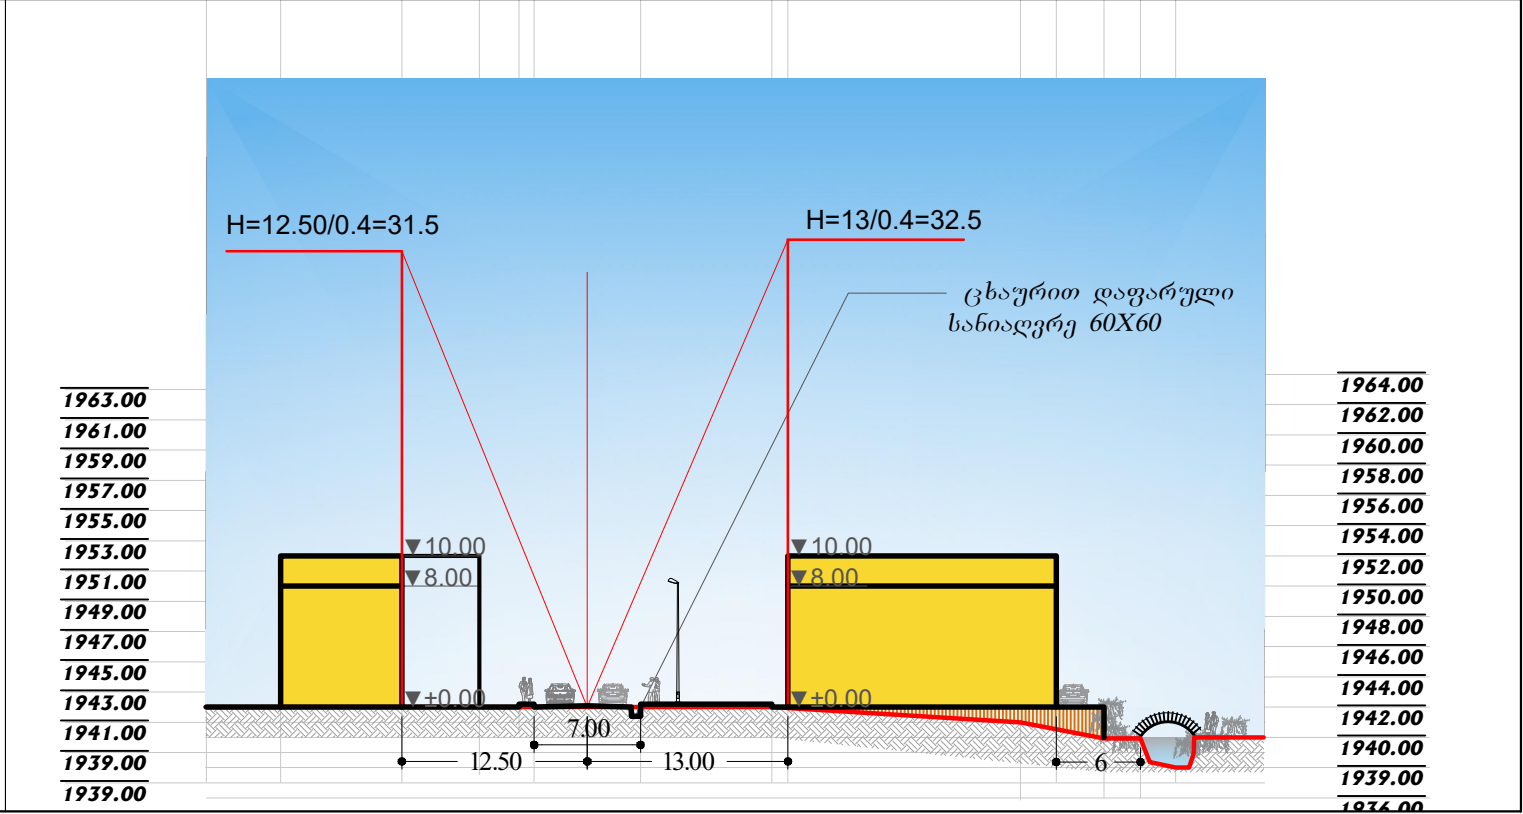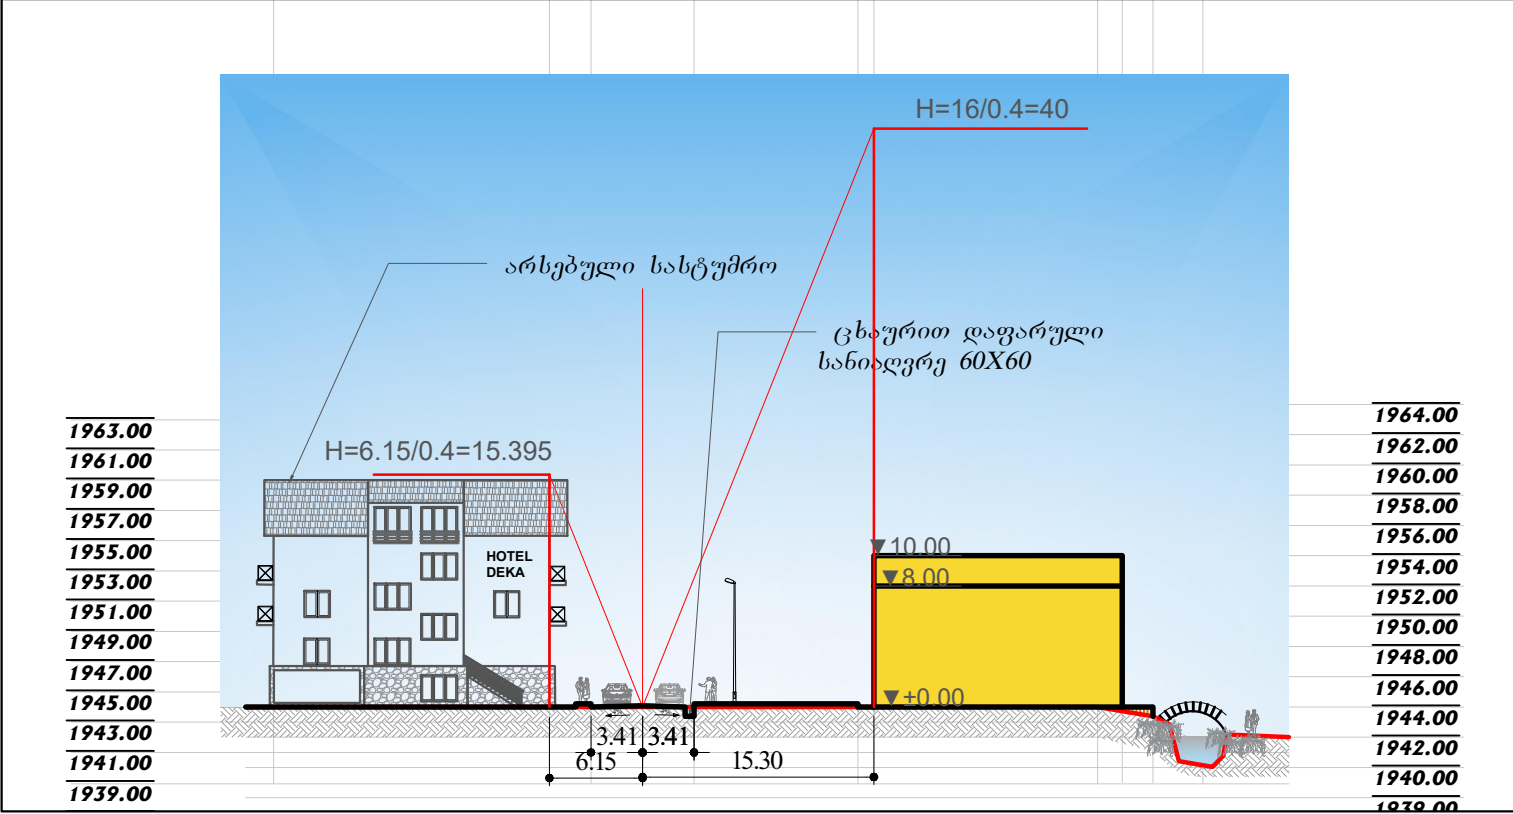


პ რ ე ე ქ ტ ი ს ს ა ხ ე ლ ე ე გ ა
განგებების გუნდისპალიტბი, ღაბა გულაური, სოფ. კაიშაურები, სეთურები, ქუმლისციხე, მიწის (უძრავი ქონების) ნაპვეთიგებუ ს/კ: 71.62.58.559; 71.62.58.057; 71.62.58.056; 71.62.58.053; 71.62.58.667; 71.62.58.394; 71.62.58.393; 71.62.58.392; 71.35.47.083; მრავალფუნქციური კომპლექსის განაშენიანების ღებალური გეგმის შემუშავების კონცეფცია

პროექტის მთ. არქიტექტორი	მ.შარიძე	დამკვეთი: მინერალი პირო	მისამართი: ქობულისი. ი.თარხნიშვილის ქ.№9. გ.№8.
დ ა ა გ უ უ ა ვ ა	მ.შარიძე	ბ. მირზიაშვილი	15/06/2020 წ.
დ ი რ ე ქ ტ ი რ ი	მ.შარიძე		მ. 1:500
შ.პ.ს. სივრცე და ალბილი space & plase	არქიტექტურული ნაწილი	პერტიკალური გეგმარება ჭრილი 2-2;3-3	ფ.№ 28
			რაოდენობა 39

ვერტიკალური გეგმარება ჭრილი 04-4;5-5

შ.პ.ს. სივრცე და ალბილი
space & plase


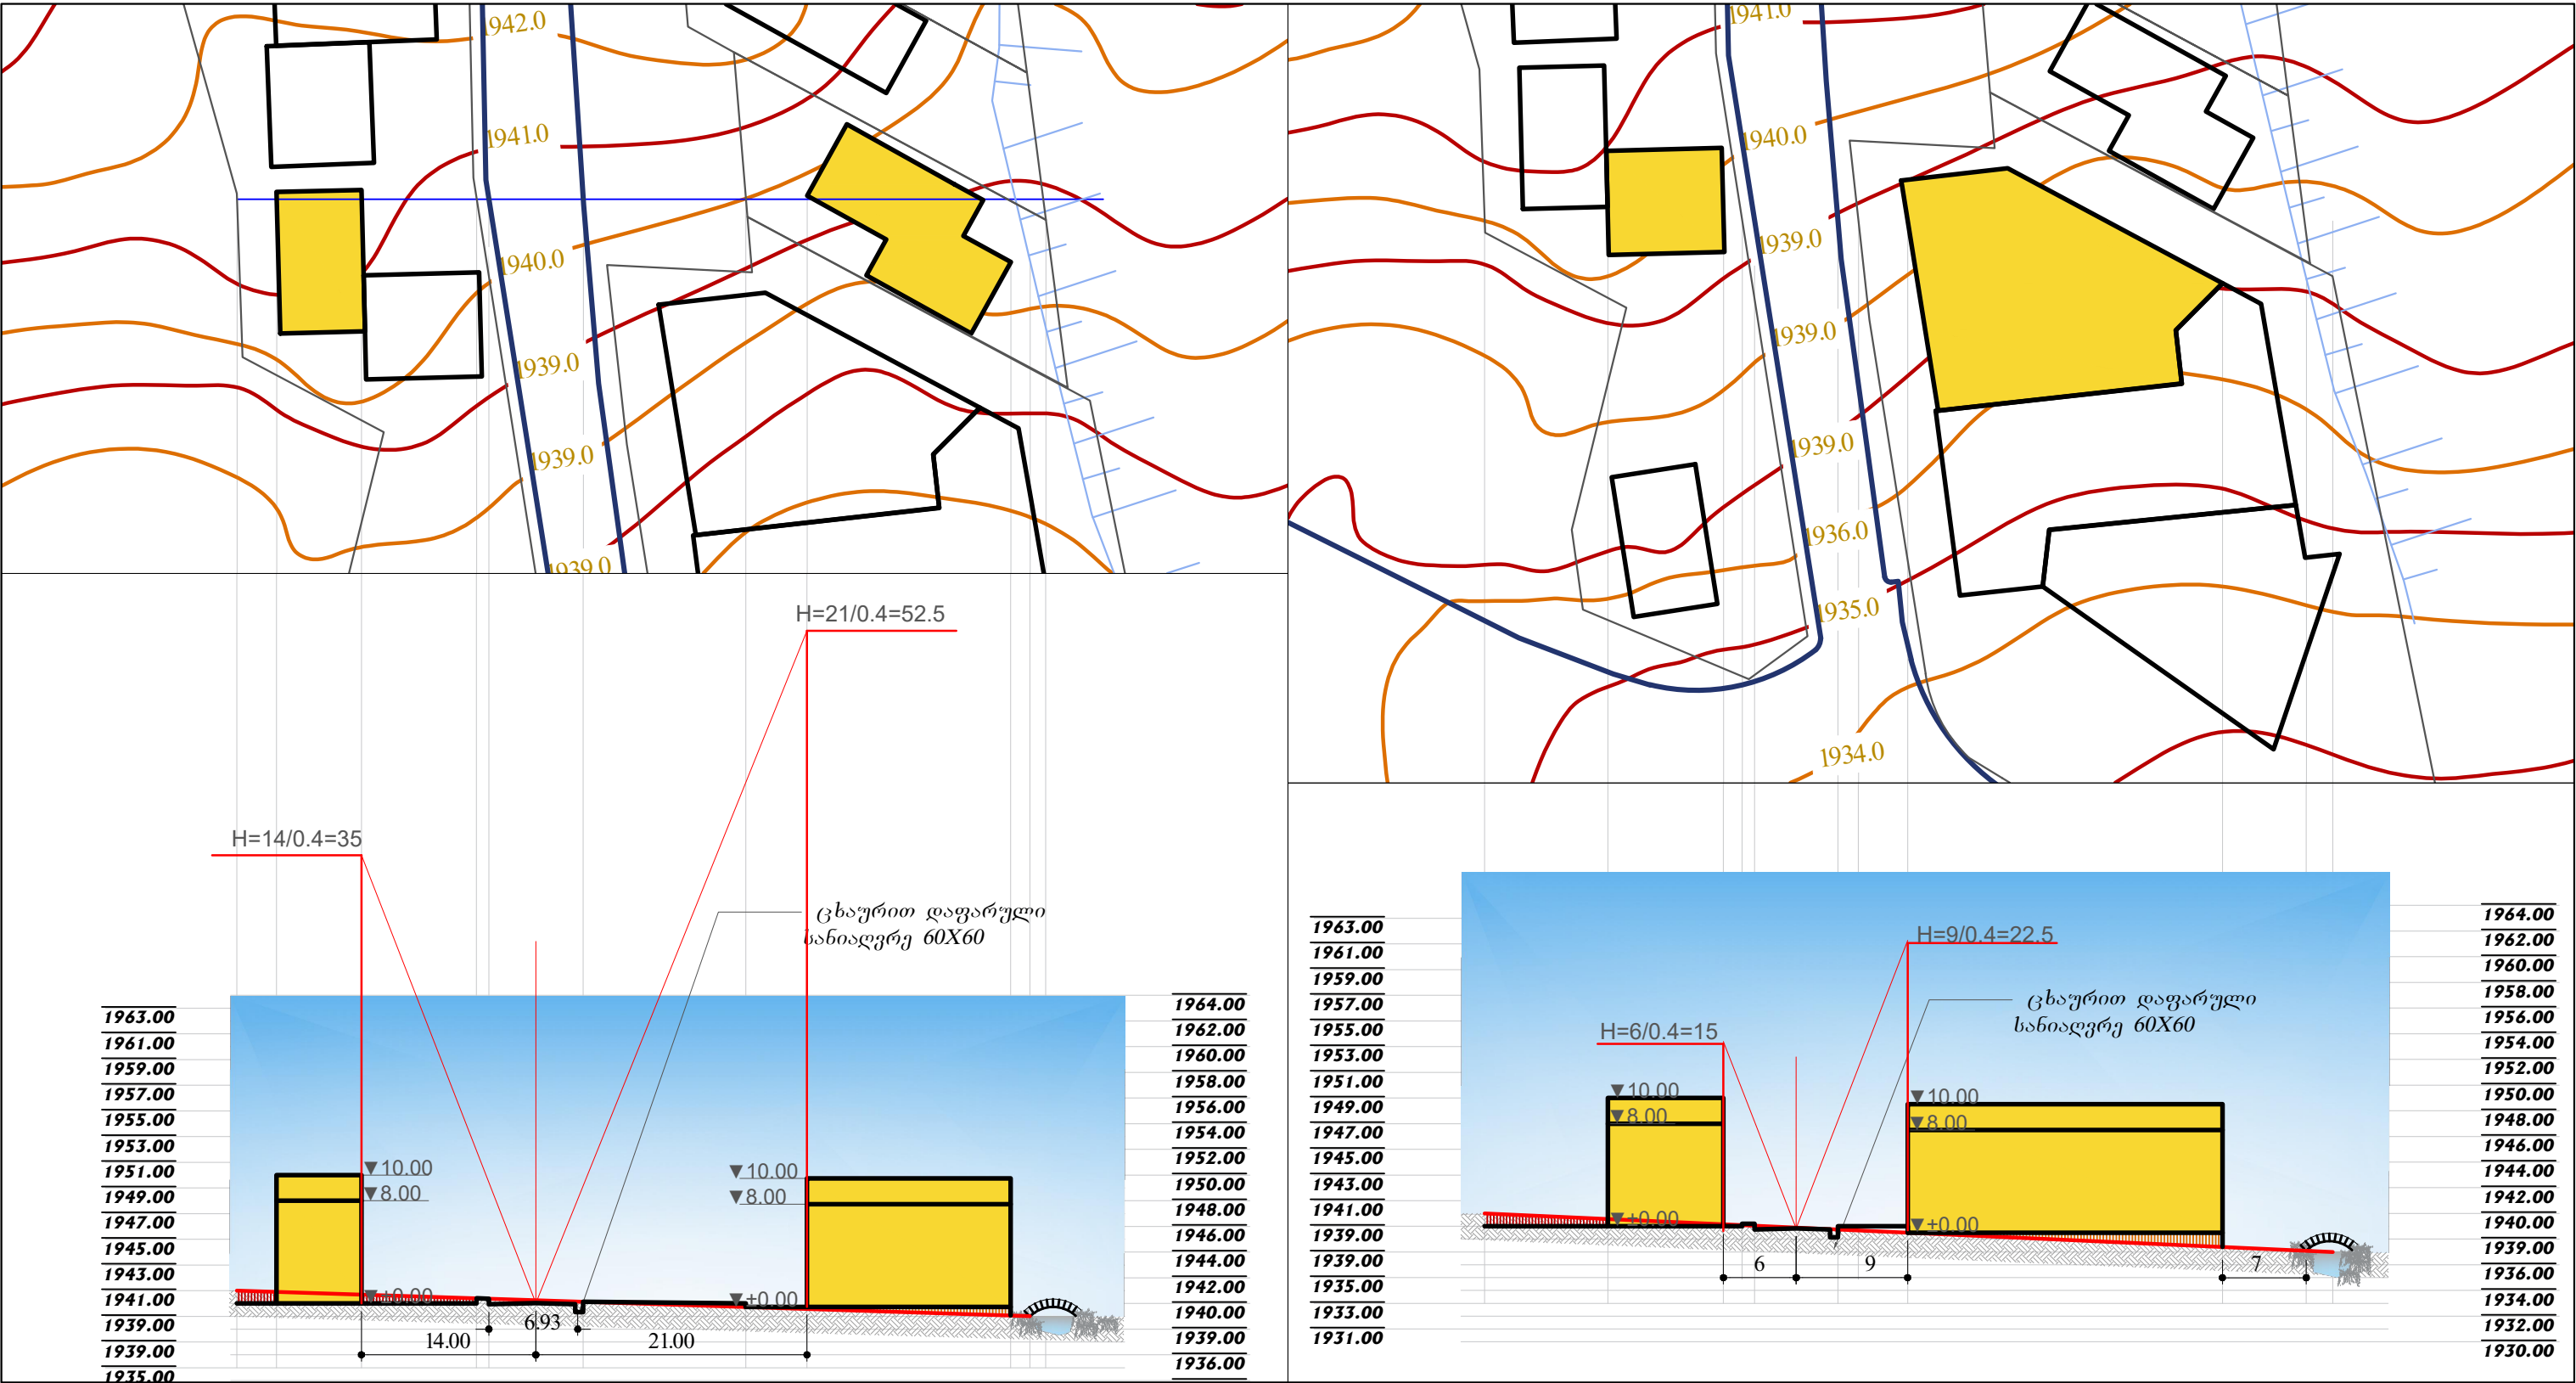


პ რ ო ე ქ ტ ი ს ს ა ხ ე ლ წ ო დ ე ბ ა
განგებების მუნიციპალიტეტი, ღაბა გულაური, სოფ. კაიშაურები, სოფ. შაქრები, ქუჩისკენი, მიწის (უძრავი ქონების) ნაგებობები ს/პ: 71.62.58.559; 71.62.58.057; 71.62.58.056; 71.62.58.053; 71.62.58.667; 71.62.58.394; 71.62.58.393; 71.62.58.392; 71.35.47.083; მრავალფუნქციური კომპლექსის განაშენიანების ღებამური გეგმის შემუშავების კონცეფცია

პროექტის მთ. არქიტექტორი	მ.შარიძე		დამკვეთი: მინდოგოლი პირი ბ. მიწისპირი	მისამართი: ქობილისი. იმარხნოვების ქ.№9. ბ.№8.			
დ ა ა მ უ შ ა ვ ა	მ.შარიძე			15/06/2020 წ.	მ. 1:500	ა-3	ფ.№ 29
დ ი რ ე ქ ტ ო რ ი	მ.შარიძე						
	შ.პ.ს. სივრცე და ალბილი space & plase	ა რ ქ ი ტ ე ქ ტ უ რ უ ლ ო ნ ა წ ო ლ ო					რაოდენობა
		ვერტიკალური გეგმარება ჭრილი 4-4; 5-5					39


ვერტიკალური გეგმარება ჭრილი 6-6;8-8

შ.პ.ს. სივრცე და ალბილი
space & plase

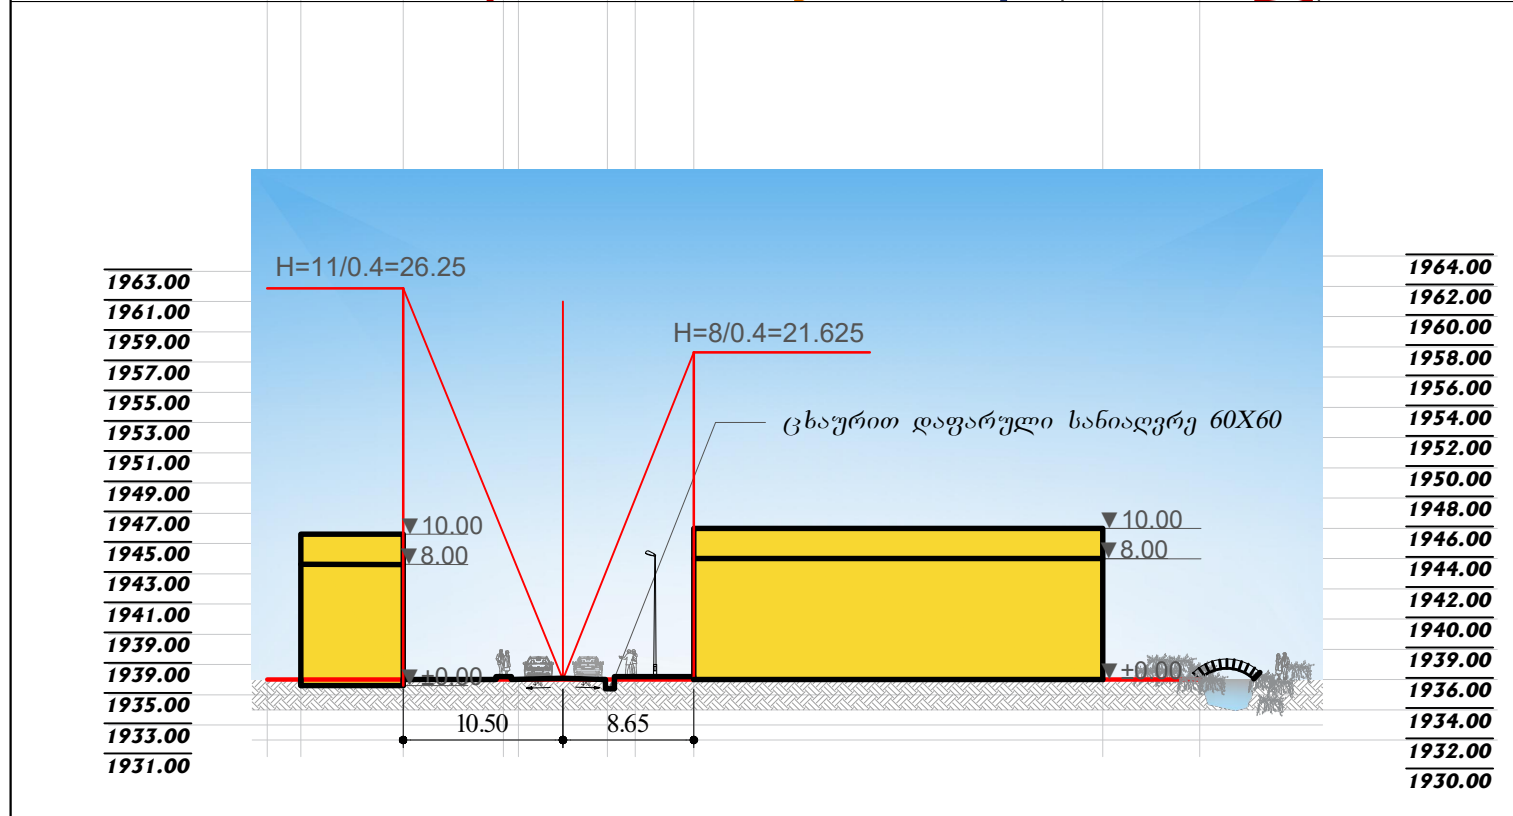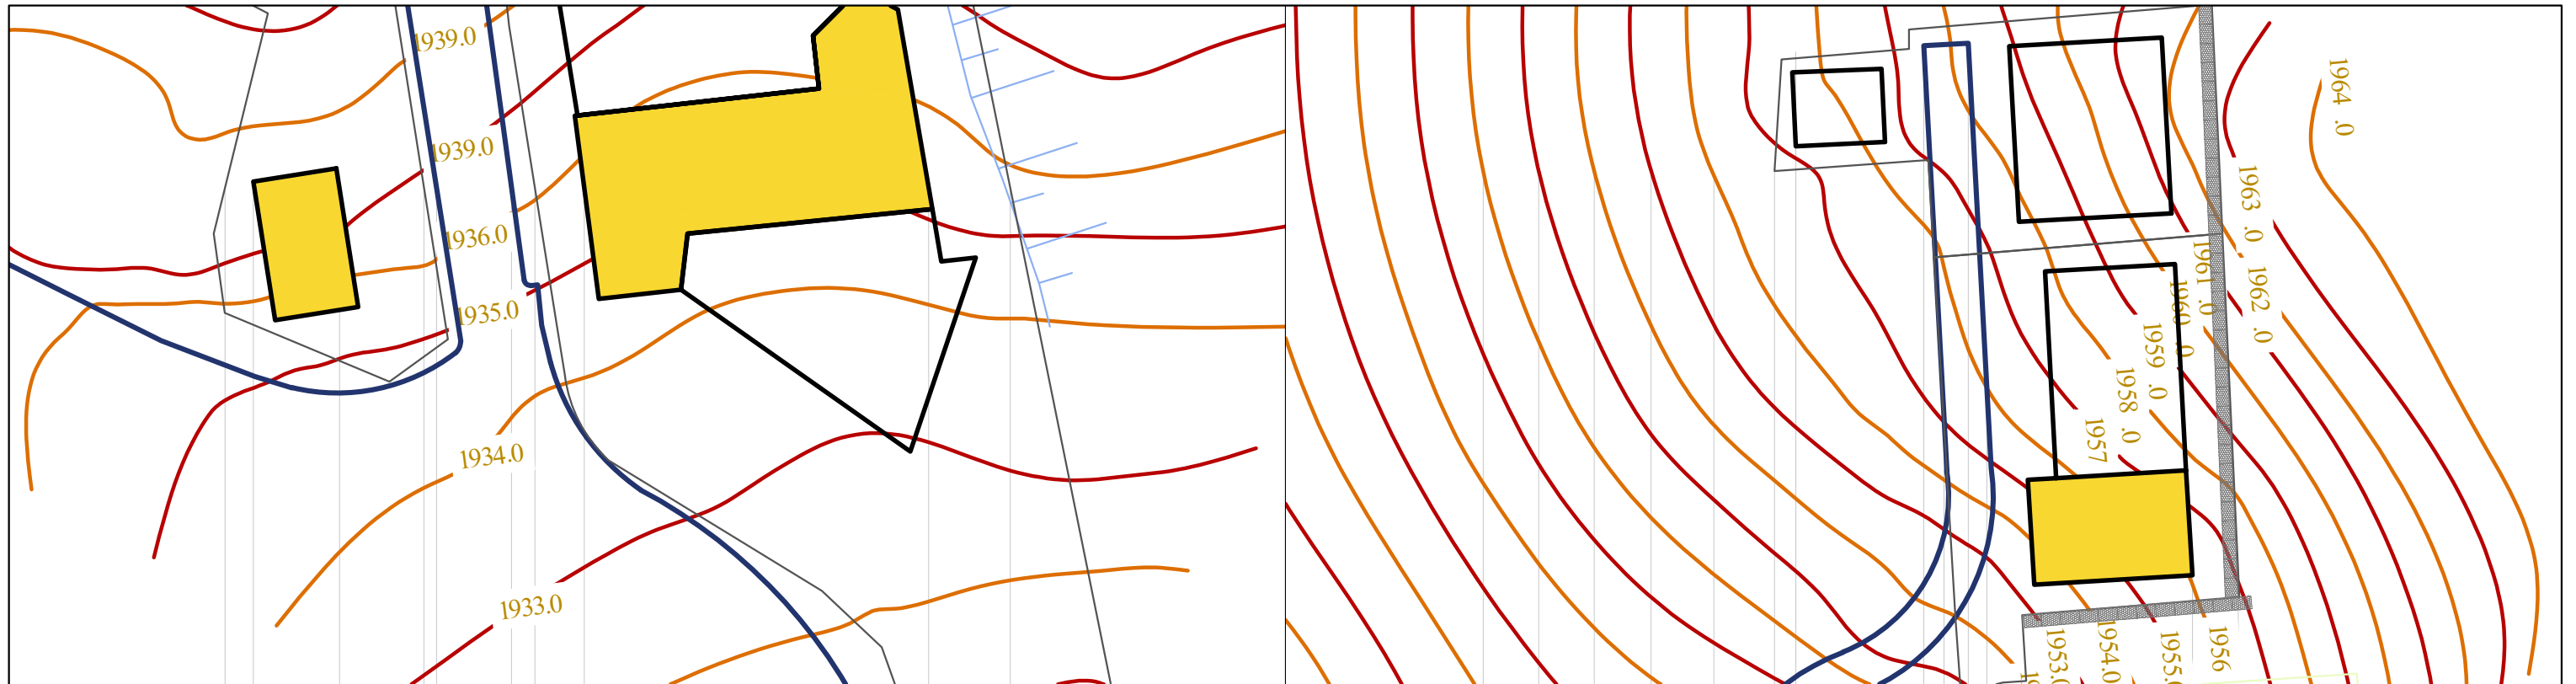


პოტენციური ალბილი

- ნიადაგის ზრდილი
- გზის ზრდილი
- ▨ მიწის მუჭრა
- ▨ მიწის დაჭრა

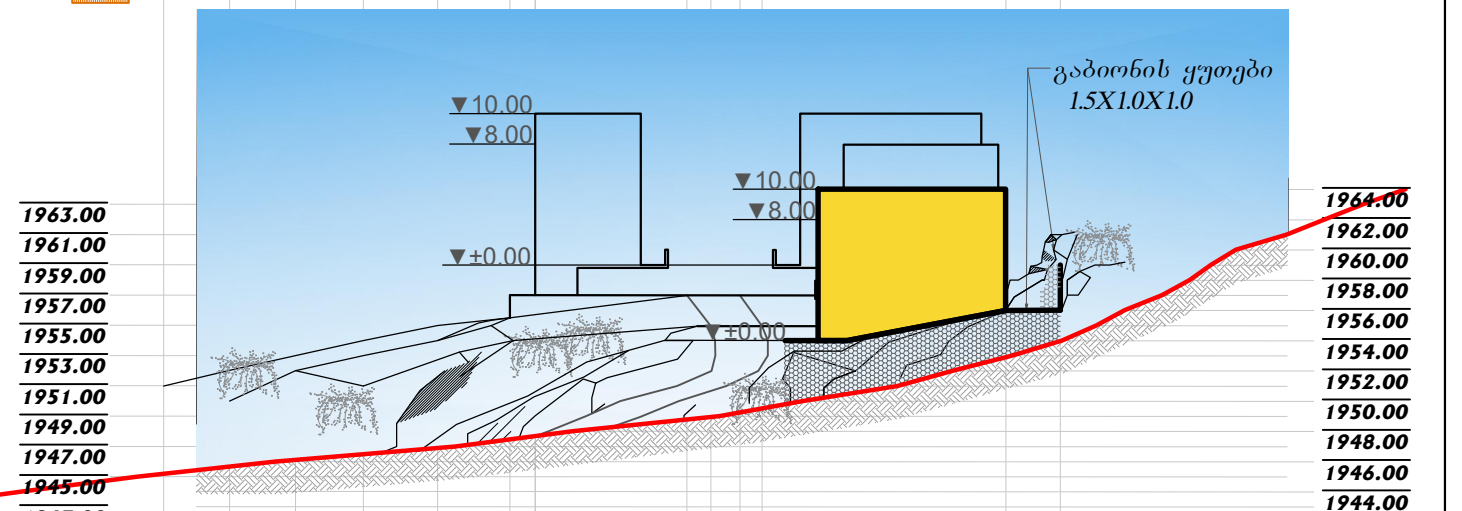

პოტენციური სანქციონირება
განგებების მუნიციპალიტეტი, ღაბა გულაური, სოფ. კაიშაურები, სოფ. შაქარაშვილი, ქუჩისკენი, მიწის (შპს-ის მიწის) ნაკვეთი № 71.62.58.559; 71.62.58.057; 71.62.58.056; 71.62.58.053; 71.62.58.667; 71.62.58.394; 71.62.58.393; 71.62.58.392; 71.35.47.083; მრავალფუნქციური კომპლექსის განაშენიანების ღებამური გეგმის შემუშავების კონცეფცია

პროექტის მთ. არქიტექტორი	მ. შარბაძე	დამკვეთი: შიდაგეგმვა	მისამართი: ქ. თბილისი, ი. თარხნიშვილის ქ. №9, ბ. №8.
დ. ა. გ. შ. შ. ა. ვ. ა.	მ. შარბაძე	ბ. მიწის ნაკვეთი	15/06/2020 წ.
დ. ი. რ. ე. ქ. ტ. რ. ი.	მ. შარბაძე		მ. 1:500
			ა-3
			შ. № 30
			რაოდენობა
			39


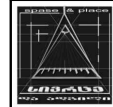


შ.პ.ს. სივრცე და ალბილი
space & plase

არქიტექტურული ნახაზი
ვერტიკალური გეგმარება ჭრილი 6-6;8-8

ვერტიკალური გეგმარება ჭრილი 7-7

შ.პ.ს. სივრცე და ალბილი
space & plase

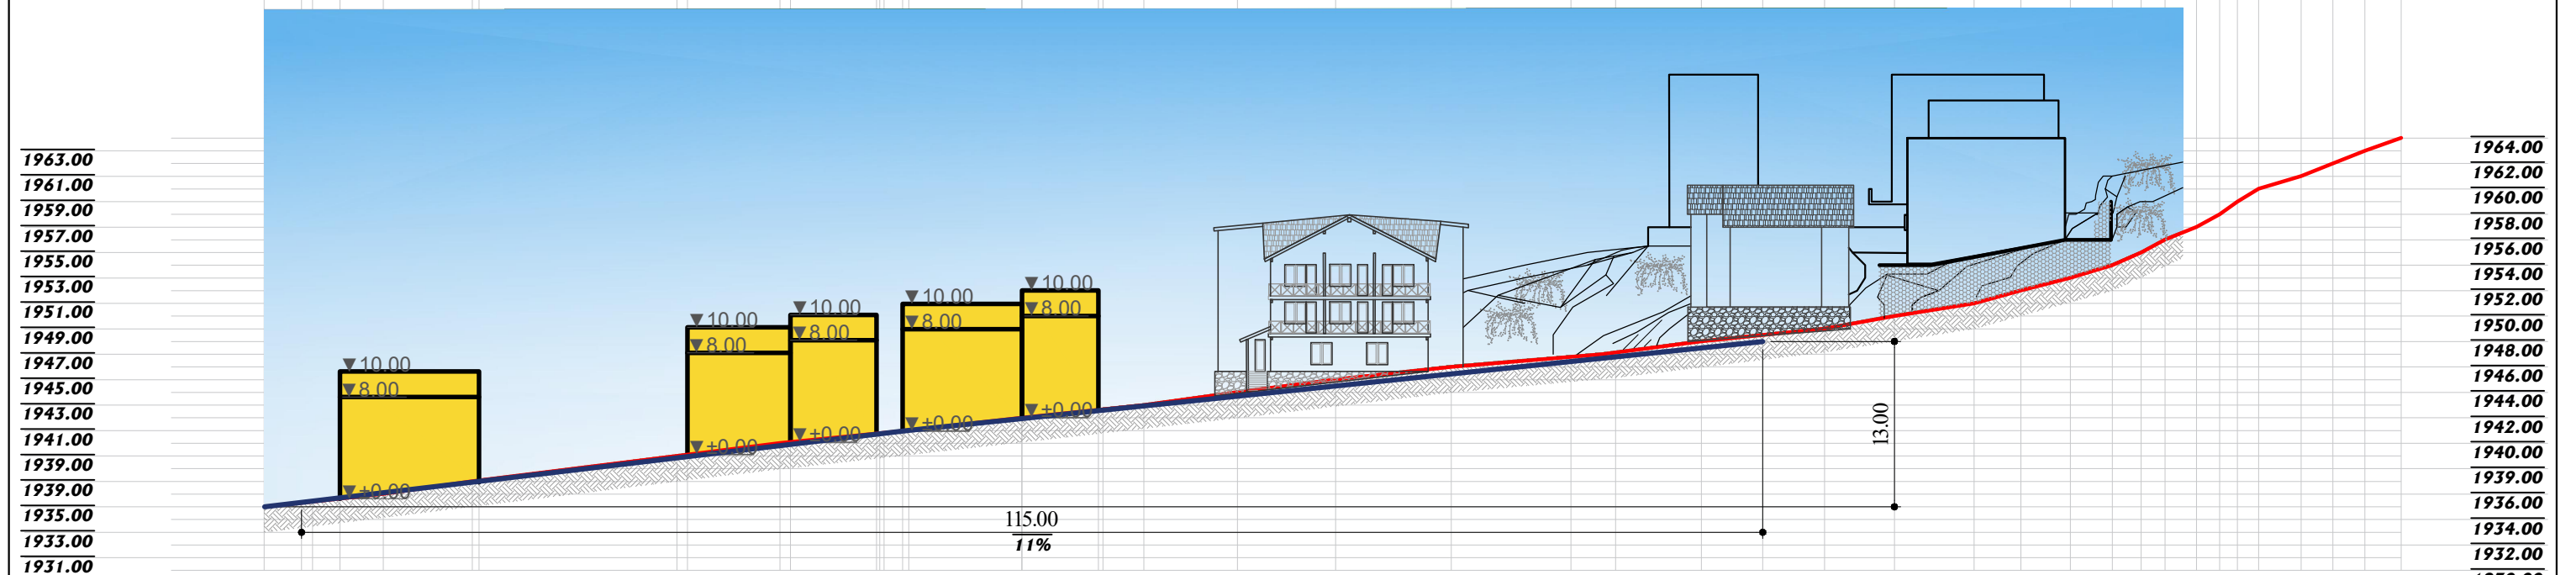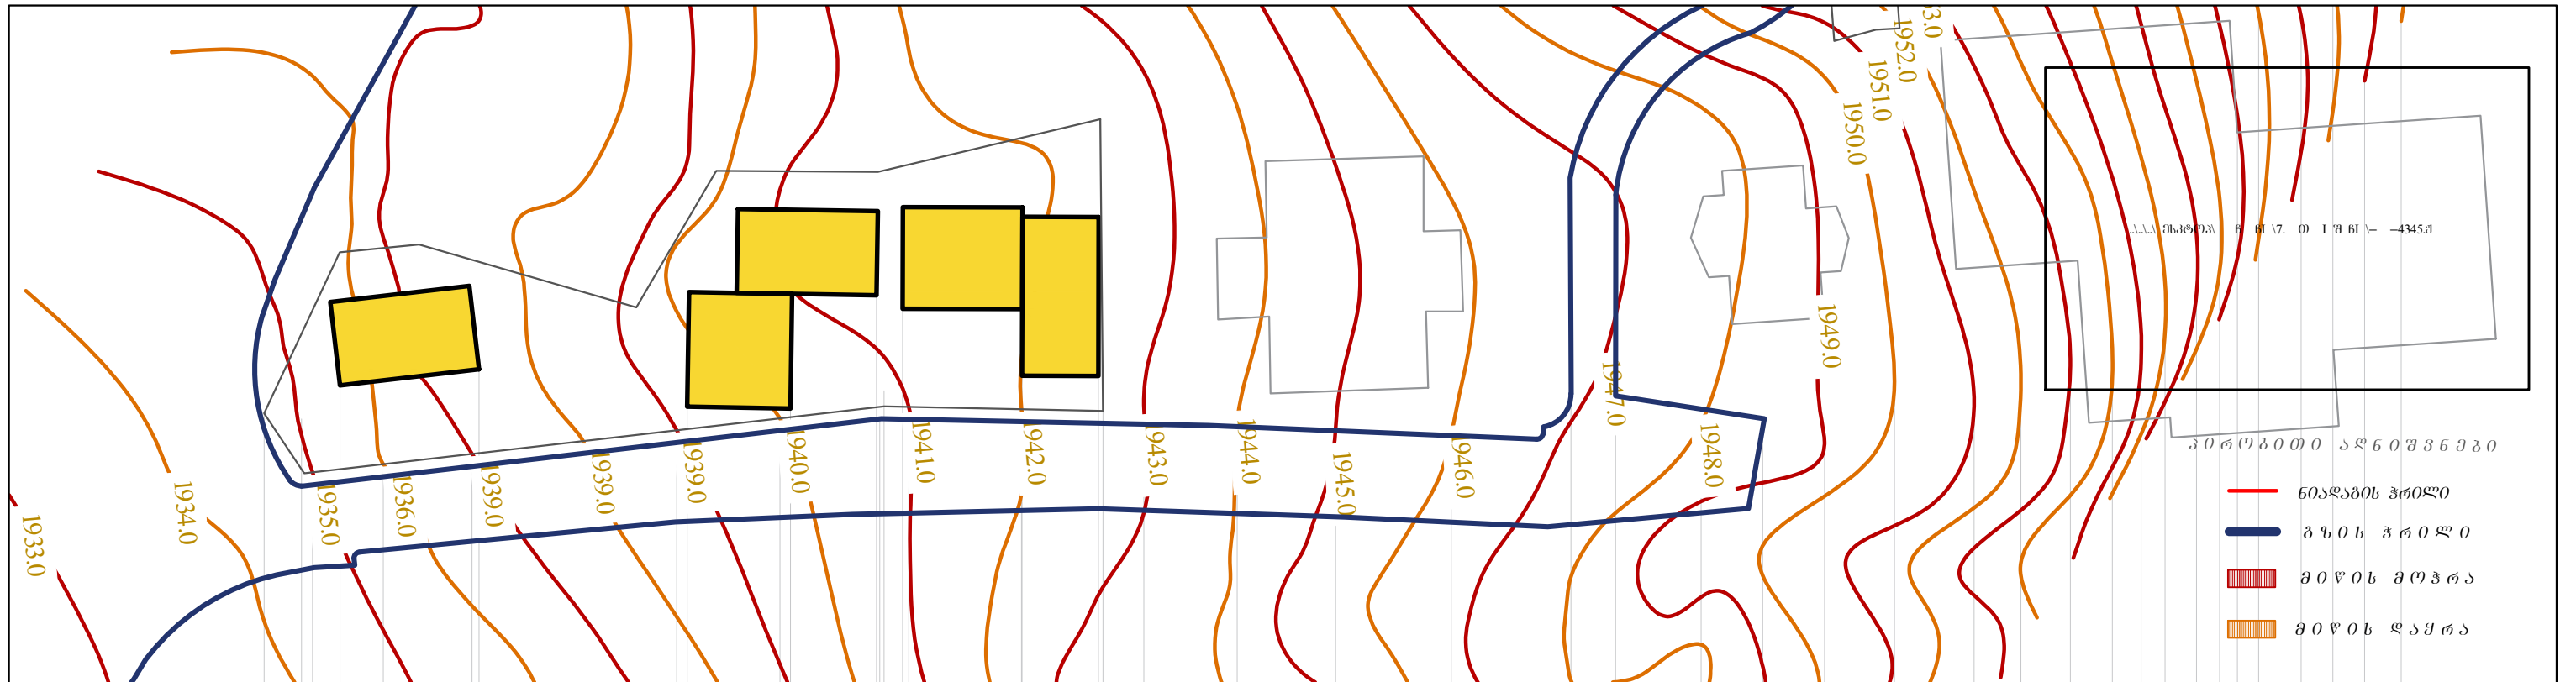


პროექტის სახელწოდება
გზისპირის მუნიციპალიტეტი, ღაბა გულაური, სოფ. კაიშაურები, სოფ. შაქისციხე, მიწის (შპს-ის) ნაგებობები ს/პ: 71.62.58.559; 71.62.58.057; 71.62.58.056; 71.62.58.053; 71.62.58.667; 71.62.58.394; 71.62.58.393; 71.62.58.392; 71.35.47.083; მრავალფუნქციური კომპლექსის განაშენიანების ღებამური გეგმის შემუშავების კონცეფცია

პროექტის მთ. არქიტექტორი	მ. შარბიძე	დამკვეთი: შიგლიშვილი პირი	მისამართი: ქ. თბილისი, ი. თარხნიშვილის ქ. №9, ბ. №8.
დ. ა. ა. მ. შ. შ. ა. ა. ა.	მ. შარბიძე	ბ. შიგლიშვილი	15/06/2020 წ.
დ. ი. რ. ე. ქ. ტ. (ო. რ. ი.)	მ. შარბიძე		მ. 1:500
			ა-3
			ფ. № 31
			რაოდენობა
			39

ვერტიკალური გეგმარება ჭრილი 9-9

შ.პ.ს. სივრცე და ალბილი
space & place

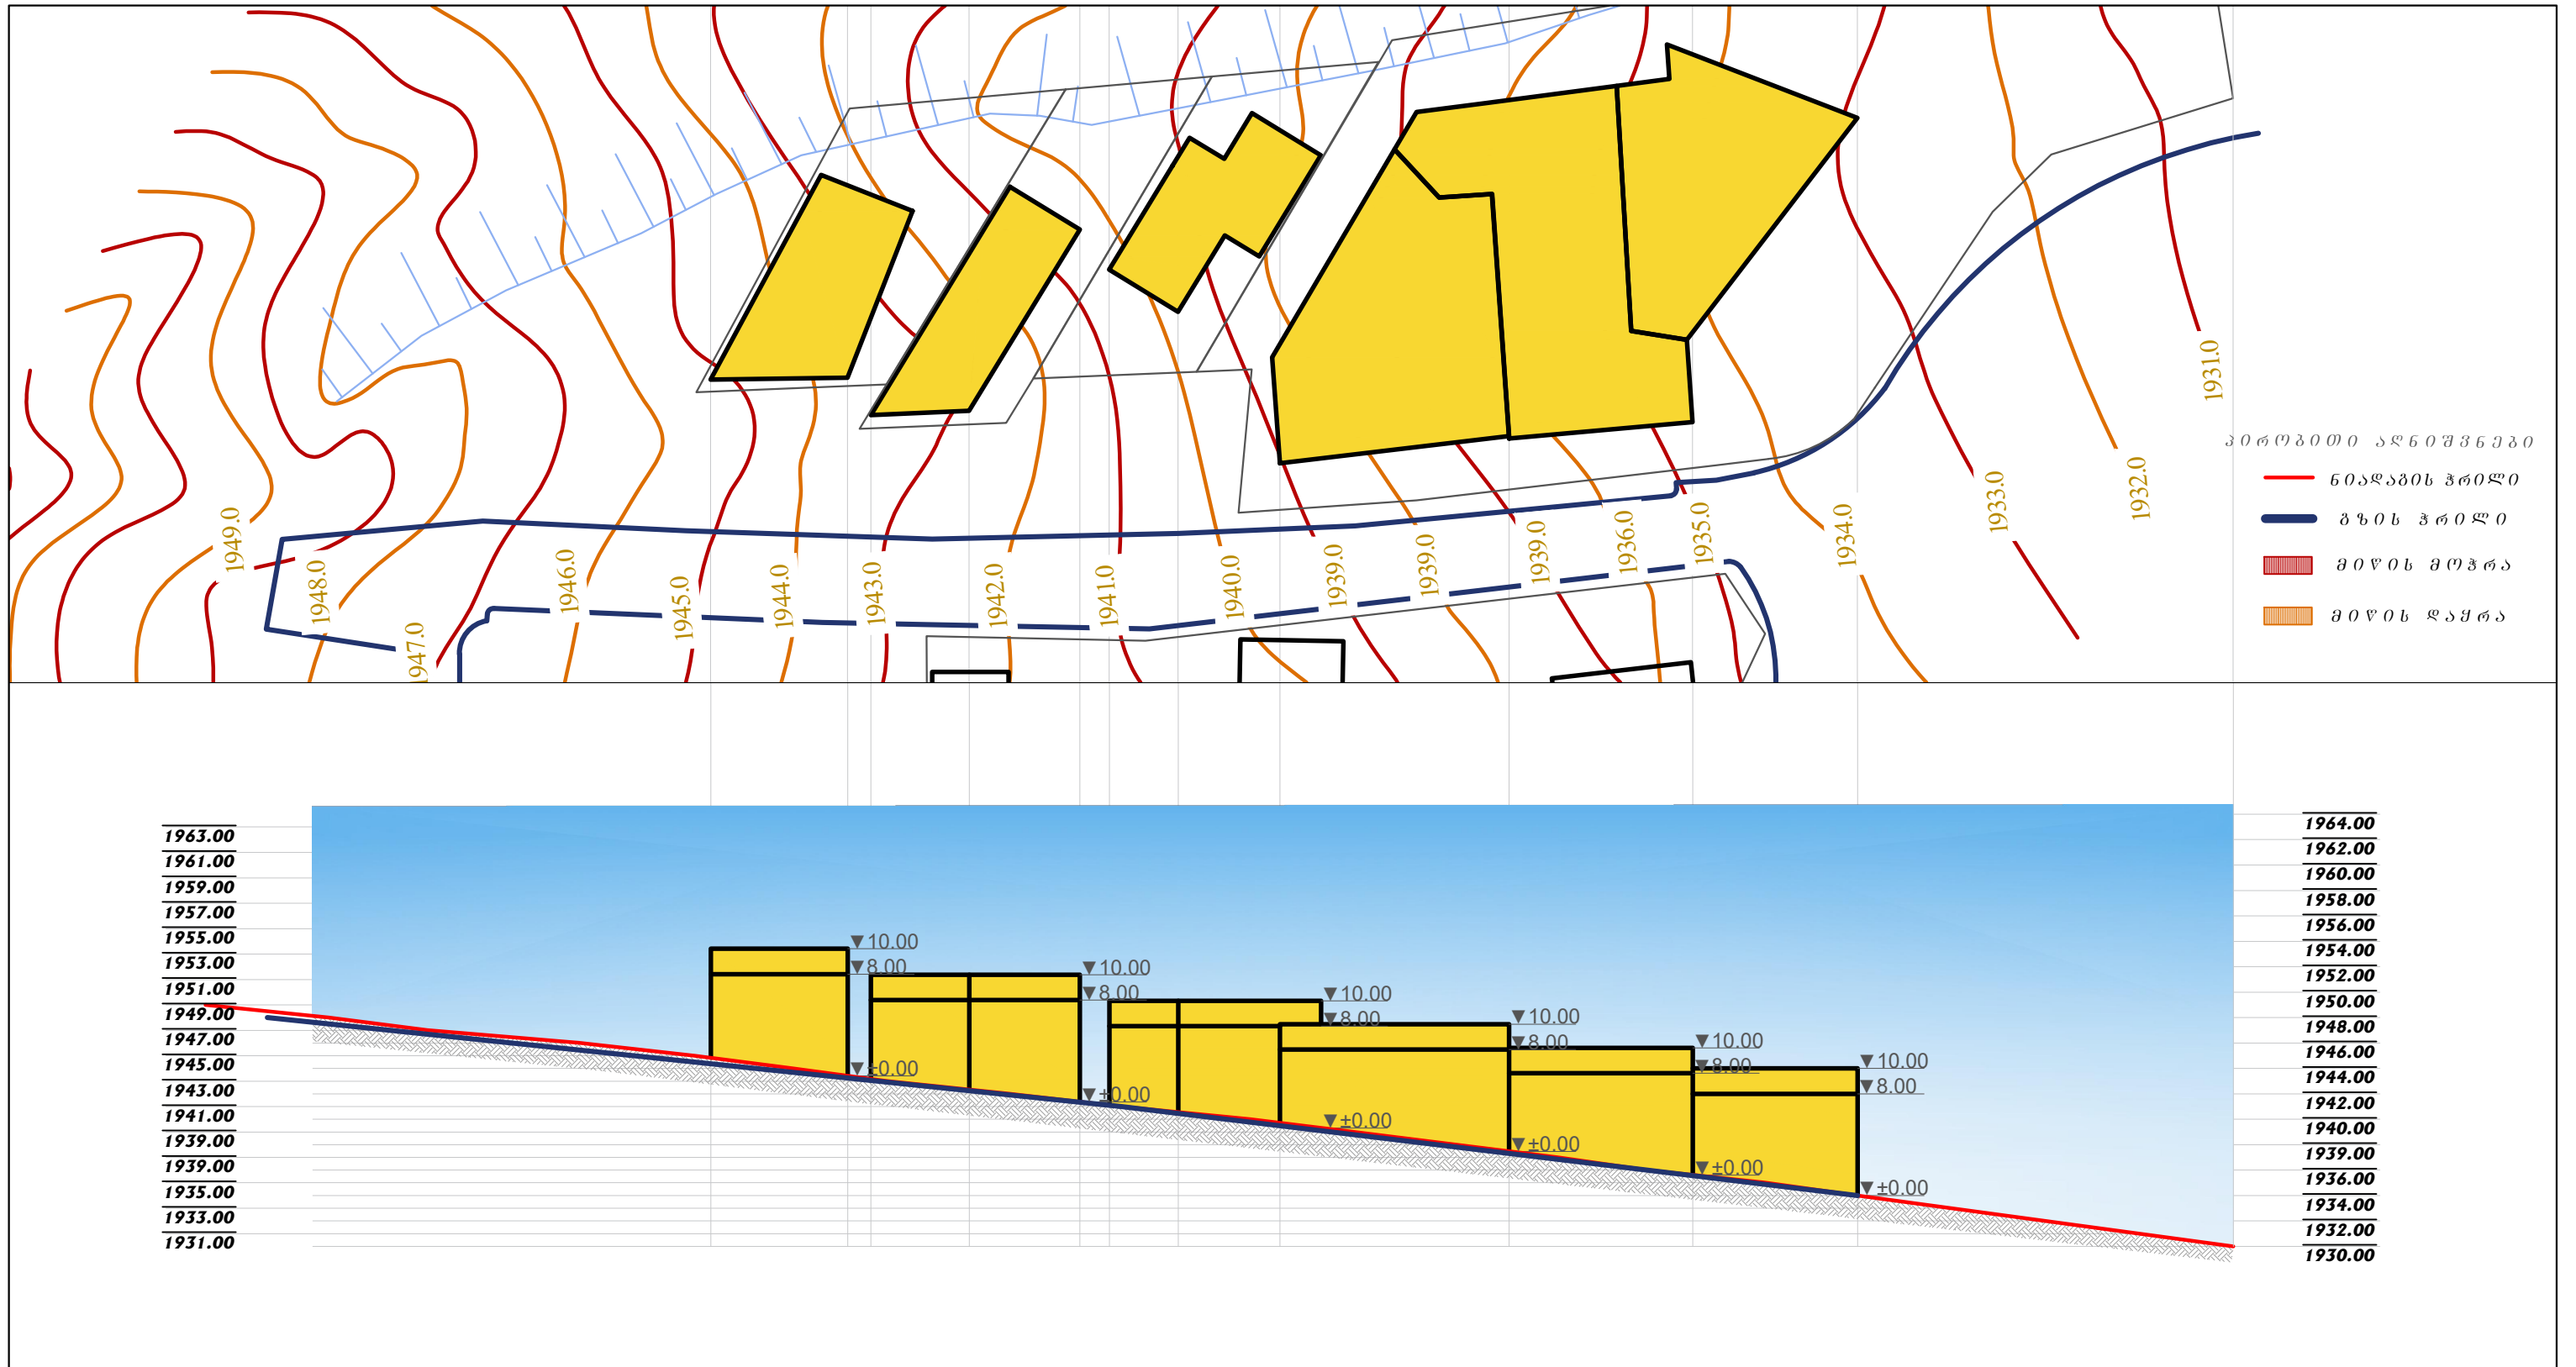

კ რ ო ე ქ ტ ი ს ს ა ხ ე ლ წ ო დ ე ბ ა
განგებების მუნიციპალიტეტი, ღაბა გულაური, სოფ. კაიშაურები, სოფ. შაქრები, ქუჩისციხე, მიწის (უძრავი ქონების) ნაკვეთი № 71.62.58.559; 71.62.58.057; 71.62.58.056; 71.62.58.053; 71.62.58.667; 71.62.58.394; 71.62.58.393; 71.62.58.392; 71.35.47.083; მრავალფუნქციური კომპლექსის განაშენიანების ღებამართვის გეგმის შემუშავების კონცეფცია

პროექტის მთ. არქიტექტორი	მ. შარბიძე	დამკვეთი: შიგლიშვილი პირი	მისამართი: ქ. თბილისი, ი. თარხნიშვილის ქ. №9, ბ. №8.			
დ ა ა მ უ შ ა ვ ა	მ. შარბიძე	ბ. შიგლიშვილი	15/06/2020 წ.	მ. 1:500	ა-3	ფ. № 32
დ ი რ ე ქ ტ ო რ ი	მ. შარბიძე	ა რ ქ ი ტ ე ქ ტ უ რ უ ლ ო ნ ა წ ო ლ ო				რეგულაცია
შ.პ.ს. სივრცე და ალბილი space & place		ვერტიკალური გეგმარება ჭრილი 9-9				39



დუშეთის რაიონი, სოფ. სეთურები, ნაკვ.
№№71.62.58.559/057/056/053/667/394/393/392/71.35.47.083-ის
ტერიტორიის ზოგადი საინჟინერო-
გეოლოგიური შეფასება

შ. პ. ს. “თბილისეპროექტი”

დუშეთის რაიონი, სოფ. სეთურები, ნაკვ.

№№71.62.58.059/057/056/053/667/394/393/392/71.35.47.083

ტერიტორიის ზოგადი საინჟინერო-

გეოლოგიური შეფასება

შ.პ.ს.
“თბილისეპროექტის”
დირექტორი

ინჟინერ-გეოლოგი



ი. ცხომელიძე

ი. ცხომელიძე

**დუშეთის რაიონი, სოფ. სეთურები, ნაკვ.
№N71.62.58.059/057/056/053/667/394/393/392/71.35.47.083-ის**

**ტერიტორიის ზოგადი საინჟინრო-
გეოლოგიური შეფასება**

1. შესავალი

დაკვეთის საფუძველზე შ.პ.ს. “თბილისეკსპროექტის”-ს ინჟინერ-გეოლოგებმა ჩატარეს წინასაპროექტო საინჟინრო-გეოლოგიური კვლევები დუშეთის რაიონის სოფ. სეთურების მიმდებარე ტერიტორიაზე, ტერიტორიის ზოგადი საინჟინრო-გეოლოგიური პირობების დადგენის მიზნით.

ტერიტორიის შესწავლის პროცესში დამუშავდა და გაანალიზდა საკვლევო ტერიტორიის შესახებ არსებული ფონდური და ლიტერატურული მასალა გეოლოგიური აგებულების, გეომორფოლოგიური თავისებურებების, საინჟინრო-გეოლოგიური და ჰიდროგეოლოგიური პირობების შესახებ. ანგარიშში გამოყენებულია შ.პ.ს. "თბილისეკსპროექტი"-ს მიერ 2016-2018 წლებში მიმდებარე ტერიტორიებზე ჩატარებული საინჟინრო-გეოლოგიური კვლევების მასალები, ნ. ასტახოვი “საქართველოს სტრუქტურული გეომორფოლოგია”, დ. ჩხეიძე “საინჟინრო გეოლოგია”, გ. გუჯაბიძე “ზოგადი გეოლოგია”, საქართველოს გეოლოგიური და ჰიდროგეოლოგიური რუკები და სხვ. უბნის საინჟინრო-გეოლოგიური პირობების შეფასების მიზნით დათვალიერებულია მიმდებარე ტერიტორია, ლითოლოგიური ჭრილის დასადგენად აღწერილია ბუნებრივი გაშიშვლებები, ფერდობებზე შესრულებულია გაწმენდები.

საველე სამუშაოების და კამერალური კვლევების მონაცემების საფუძველზე შედგენილია წინამდებარე დასკვნა. კვლევები ჩატარებულია და დასკვნა შედგენილია საქართველოში ამჟამად მოქმედი ნორმატიული დოკუმენტების (სამშენებლო წესების და ნორმები) მოთხოვნების შესაბამისად – ს.ნ. და წ. 1.02.07-87 (საინჟინრო გამოკვლევები მშენებლობისათვის), პნ 02.01-08 (შენობების და ნაგებობების ფუძეები), პნ 01.01-09 (სეისმომედეგი მშენებლობა), ს.ნ. და წ. 3.02.01-87 (მიწის ნაგებობები, ნაგებობათა ფუძეები და საძირკვლები), სახსტანდარტი 25100-82(გრუნტები: კლასიფიკაცია). საინჟინრო გეოლოგიური კვლევები ჩატარდა 2019 წლის მაისში.

2. ფიზიკურ-გეოგრაფიული დახასიათება, გეოლოგიური აგებულება და ჰიდროგეოლოგიური პირობები

დუშეთის მუნიციპალიტეტი მდებარეობს აღმოსავლეთ საქართველოში და შედის მცხეთა-თიანეთის სამხარეო ადმინისტრაციაში. ჩრდილოეთიდან ესაზღვრება ყაზბეგის მუნიციპალიტეტი, აღმოსავლეთიდან თიანეთის მუნიციპალიტეტი, სამხრეთიდან მცხეთის მუნიციპალიტეტი, დასავლეთიდან — ახალგორი. გეოგრაფიულად ხასიათდება მაღალმთიანი რელიეფით, ტერიტორია განთავსებულია ალპურ და სუბალპურ ზონაში. საკვლევი უბანი გეომორფოლოგიური თვალსაზრისით მდებარეობს მთავარი კავკასიონის ერთ-ერთი განშტოების — მთიულეთის ქედის სამხრეთ-დასავლეთ ფერდობზე. ტერიტორიის რელიეფი სამხრეთ-დასავლეთის ექსპოზიციის საშუალოდ დახრილი, ხევებით დანაწევრებული უსწორმასწორო ზედაპირით არის წარმოდგენილი. უბანი განთავსებულია საქართველოს სამხედრო გზის მარჯვენა მხარეს. მოედნის აბსოლუტური ნიშნულები 1930,0 – 1960,0 მ-ის ფარგლებში მერყეობს.

საქართველოს ტერიტორიის სამშენებლო კლიმატური დარაიონების სქემის მიხედვით განეკუთვნება I_გ კლიმატურ ქვერაიონს. წლის საშუალო ტემპერატურა 3,3°C, წლის აბსოლუტური მინიმუმი –33°C, აბსოლუტური მაქსიმუმი 27°C. წლის საშუალო ფარდობითი ტენიანობა – 78%, ყველაზე ცივი თვის საშუალო ფარდობითი ტენიანობა – 66%, ყველაზე ცხელი თვის საშუალო ფარდობითი ტენიანობა – 71%. ნალექების წლიური რაოდენობა 1585 მმ-ს შეადგენს, ხოლო დღეღამური მაქსიმუმი — 100 მმ. თოვლის საფარის წონა 2,50 კპა, თოვლის საფარის დღეთა რიცხვი — 179. ქარის წნევის ნორმატიული მნიშვნელობა 5 წელიწადში ერთხელ — 0,23 კპა, ქარის წნევის ნორმატიული მნიშვნელობა 15 წელიწადში ერთხელ — 0,30 კპა. ქარის უდიდესი სიჩქარე შესაძლებელი 1, 5, 10, 15 და 20 წელიწადში ერთხელ — შესაბამისად 16, 20, 22, 24 და 25 მ/წმ. გრუნტების სეზონური გაყინვის ნორმატიული სიღრმე: თიხოვანი — 118 სმ, მსხვილნატეხოვანი — 117 სმ.

დიდი კავკასიონის ნაოჭა სისტემა წარმოადგენს რთულ პოლიგენალურ გეოსტრუქტურას, რომელიც წარმოშობილია ქვედა იურული, ცარცული და ქვედა მესამეული ფორმაციებით. საქართველოს ტექტონიკური დანაწევრების სქემის მიხედვით, საკვლევი ტერიტორია მდებარეობს დიდი კავკასიონის ნაოჭა სისტემის მესტია-თიანეთის ზონაში. ამ ნაწილში იგი აგებულია ქვედა ცარცული ასაკის ბერიასული და ჰოტრიეული იარუსის ძირითადი ქანებით, რომლებიც ლითოლოგიურად წარმოდგენილი არიან კარბონატული ტურბიდიტებით, კირქვებით და მერგელებით. ზემოდან ეს ქანები გადაფარულია მეოთხეული ასაკის კირ-ტუტე ანდეზიტური და დაციტური კონტინენტური ლავებით, ფლუვიოგლაციალური

მსხვილნატეხოვანი გრუნტით და ლოდების შემცველი თიხნარებით. მსხვილნატეხოვანი გრუნტი თიხნარის შემავსებლითაა, შიგადაშიგ შეიცავს დიდი ზომის ანდეზიტის ლოდებს.

გრუნტის წყლების ფორმირება, მოძრაობა და გავრცელება განისაზღვრება მთიულეთის ქედის სამხრეთ ფერდობის გეომორფოლოგიური პირობებით და გეოლოგიური აგებულებით. მიწისქვეშა წყალი გავრცელებულია არსებული ხევების მსხვილნატეხოვან გრუნტებში და ინფილტრაციული ხასიათისაა. მისი კვების და განტვირთვის არე ერთმანეთს ემთხვევა.

საქართველოს ტერიტორიის ჰიდროგეოლოგიური დარაიონების სქემის მიხედვით, ტერიტორია განთავსებულია კავკასიონის კრისტალური სუბსტრატის ნაპრალოვანი გრუნტის წყლების ოლქს. გრუნტის წყლები ძირითადად გავრცელებულია არსებული ხევების კალაპოტებში, ხოლო მათი ფორმირება, მოძრაობა და გავრცელება განისაზღვრება ტერიტორიის გეომორფოლოგიური პირობებით და გეოლოგიური აგებულებით.

3. გრუნტების ზოგადი დახასიათება, დასკვნები და რეკომენდაციები

შ.პ.ს. "თბილისგესტპროექტი"-ს მიერ 2016-2018 წლებში ჩატარებული კვლევების თანახმად, აღნიშნულ ტერიტორიაზე ჭრილის ზედა ნაწილი 0,4-0,6 მ-ის სიღრმემდე წარმოდგენილია ნიადაგის ფენით, რომელიც მცენარეთა ფესვებს შეიცავს. ნიადაგის ფენის ქვეშ 2,5-3,5 მ-ის სიღრმემდე გავრცელებულია თიხური გრუნტები, რომლებიც უხეშ ნამტვრევ მასალას შეიცავენ. თიხები ძნელპლასტიური კონსისტენციისაა, ფორიანობის მაღალი მაჩვენებლით 46-50%-ის ფარგლებში. თიხური გრუნტის ქვეშ, გავრცელებულია ღორღოვან-ლოდოვანი გრუნტი. ღორღი და ლოდები მორეწული ხასიათისაა, წარმოდგენილია ძირითადი ქანების — ანდეზიტების და დაციტების ნამტვრევებით, გრანულომეტრიული შედგენილობით გრუნტი არაერთგვაროვანია, შემავსებელი გრუნტის მასაში 40%-მდეა.

მიწისქვეშა წყლები ძირითადად ცირკულირებენ გამოფიტვის ადგილობრივი ეროზიული კვეთის დონეზე და ლოკალურად ვლინდებიან არსებული ხევების ბორტებზე მცირე დებიტიანი წყაროების სახით.

ამჟამად, ტერიტორიაზე საშიში გეოლოგიური მოვლენები (მეწყერი, კარსტი, სელი და სხვ.) განვითარებული არ არის. ნაკვეთი მდგრადია, მშენებლობისთვის მისი გამოყენება შესაძლებელია. ნაგებობების ფუძედ შეიძლება გამოყენებულ იქნეს როგორც დელუვიურ-

პროლუვიური გენეზისის თიხები, ასევე მორენული ღორღოვან-ლოდოვანი გრუნტები. საპირკვლის ტიპი — მისაღებია ნებისმიერი ტიპის არაღრმა განლაგების საპირკველი.


დუშეთის რაიონის სოფ. სეთურები - პნ 01.01-09 “სეისმომდები მშენებლობა” სეისმური საშიშროების რუკის დანართის მიხედვით განეკუთვნება 9 ბალიან სეისმური საშიშროების ზონას. ხოლო უბნის ამგები გრუნტები სეისმური თვისებებით, იმავე კრებულის ცხრ. №1-ის, მიხედვით მიეკუთვნებიან II კატეგორიას.


ტერიტორიის ზოგადი საინჟინრო-გეოლოგიური შეფასება შედგენილია სნ და წ 1.032.07-87 §1.17, 1.18, 3.4, 3.5 3.6 3.7-ის და დანართი 9-ის მოთხოვნების შესაბამისად და წარმოადგენს წინასაპროექტო დოკუმენტაციას. ტერიტორიაზე ნაგებობის ტიპის, სართულიანობის და მისი განლაგების განსაზღვრის შემდეგ აუცილებელია ჩატარდეს დეტალური საინჟინრო-გეოლოგიური კვლევები მუშა პროექტისათვის თანახმად სნ და წ 1.032.07-87 §3.46-67 პუნქტებისა.

ინჟინერ-გეოლოგი



ი. ცხომელიძე

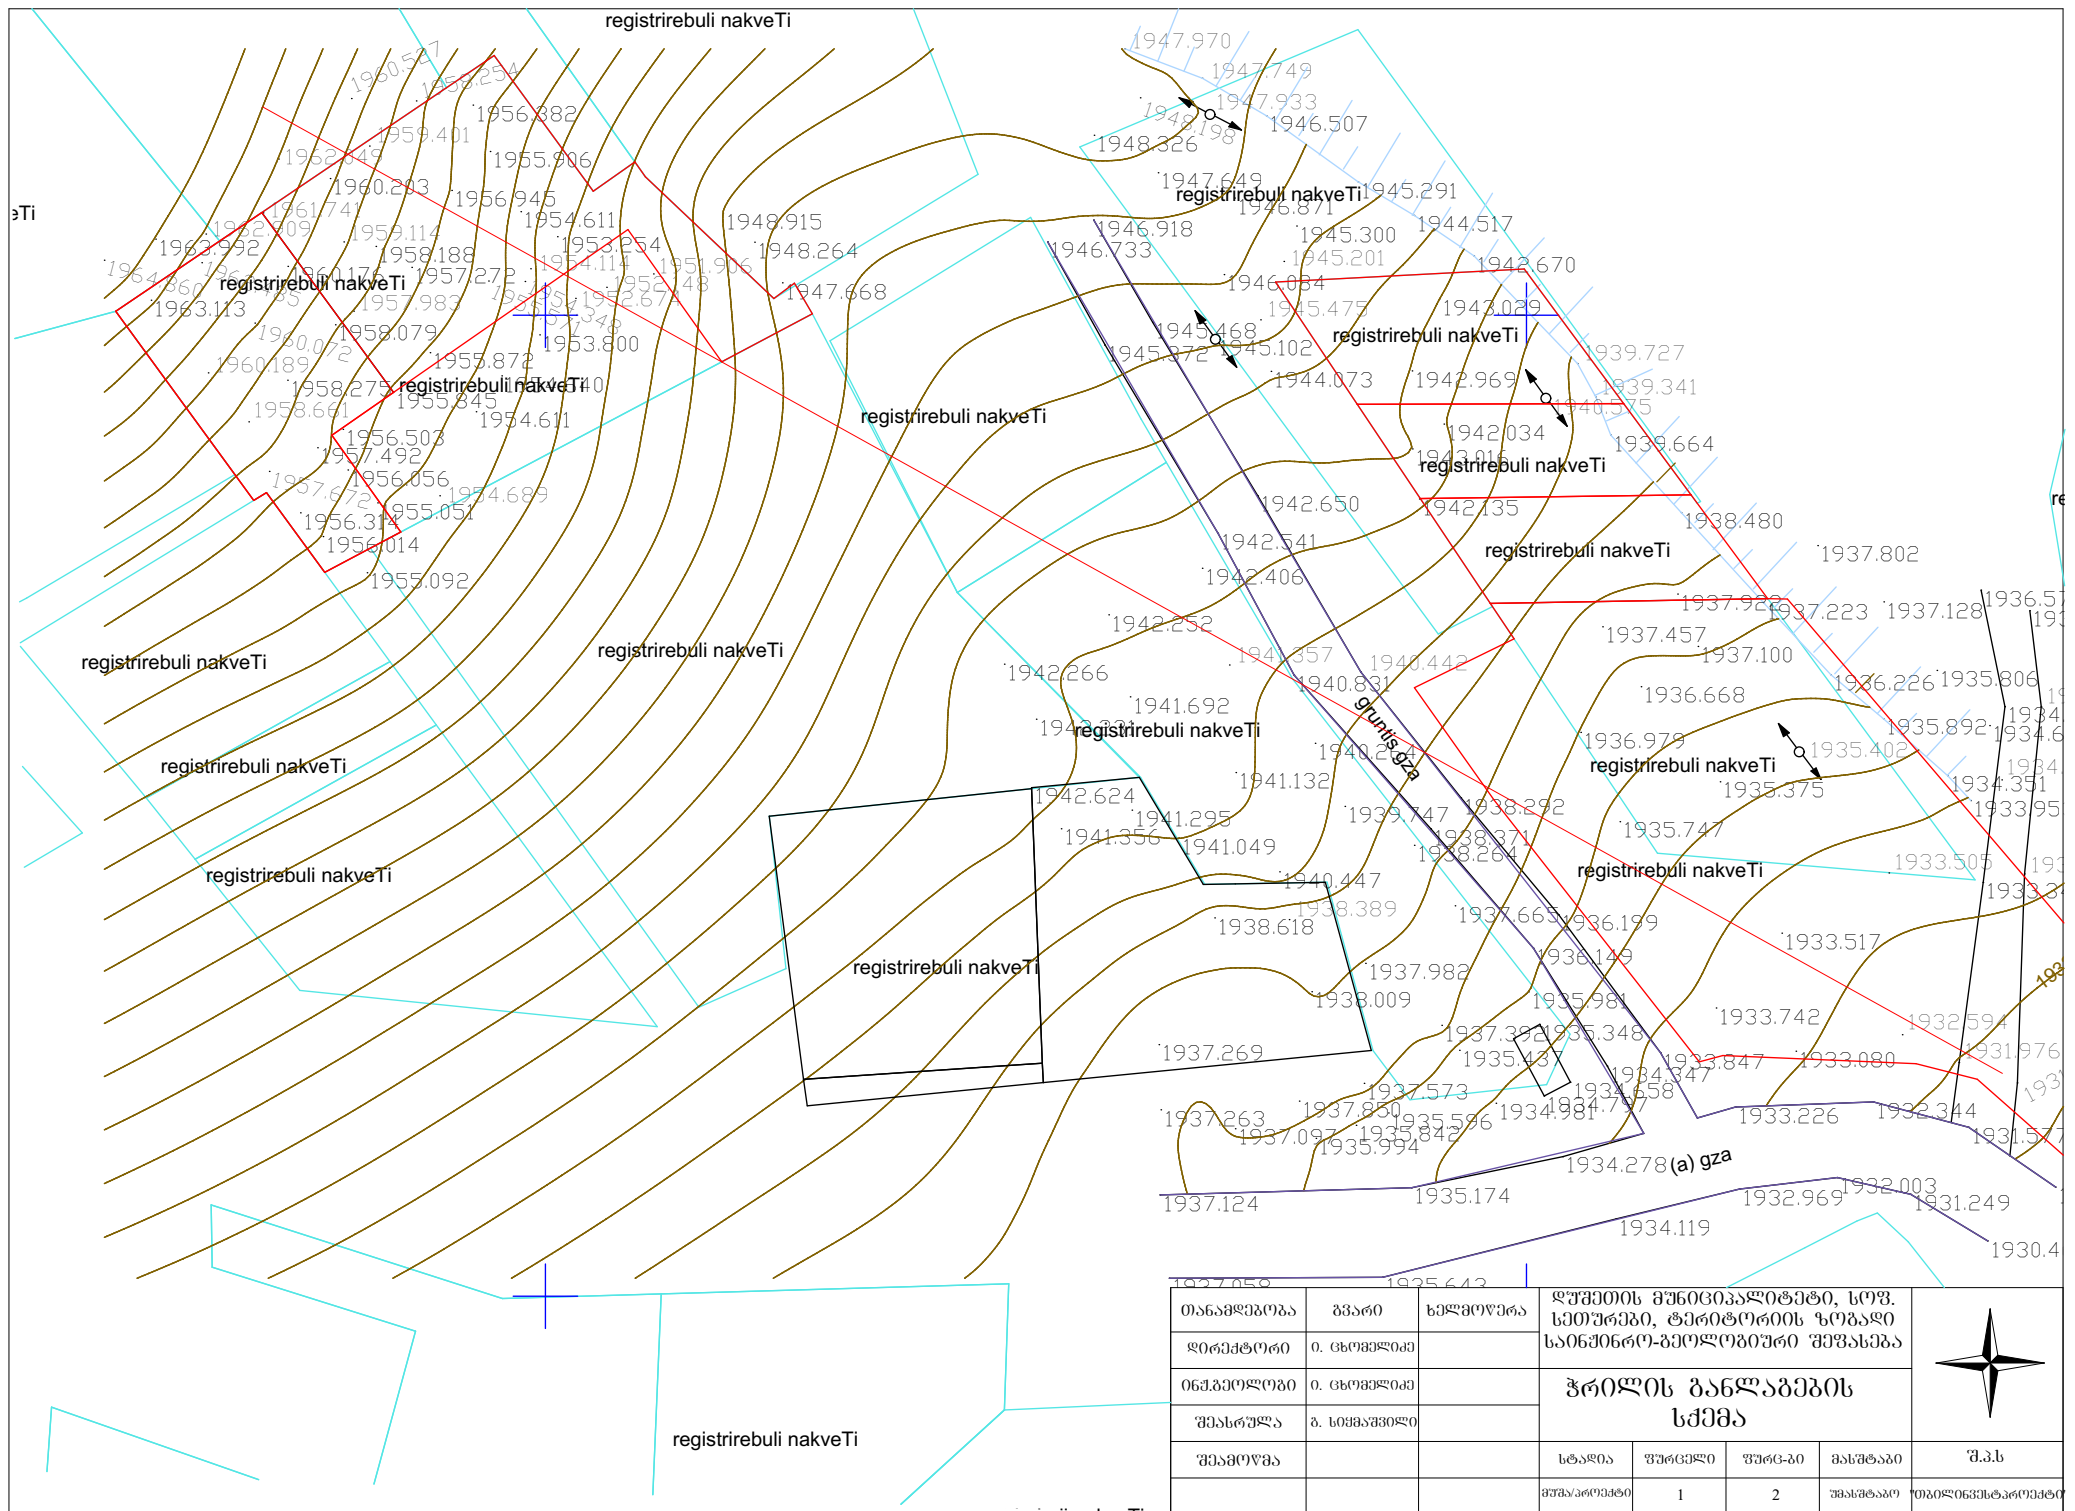

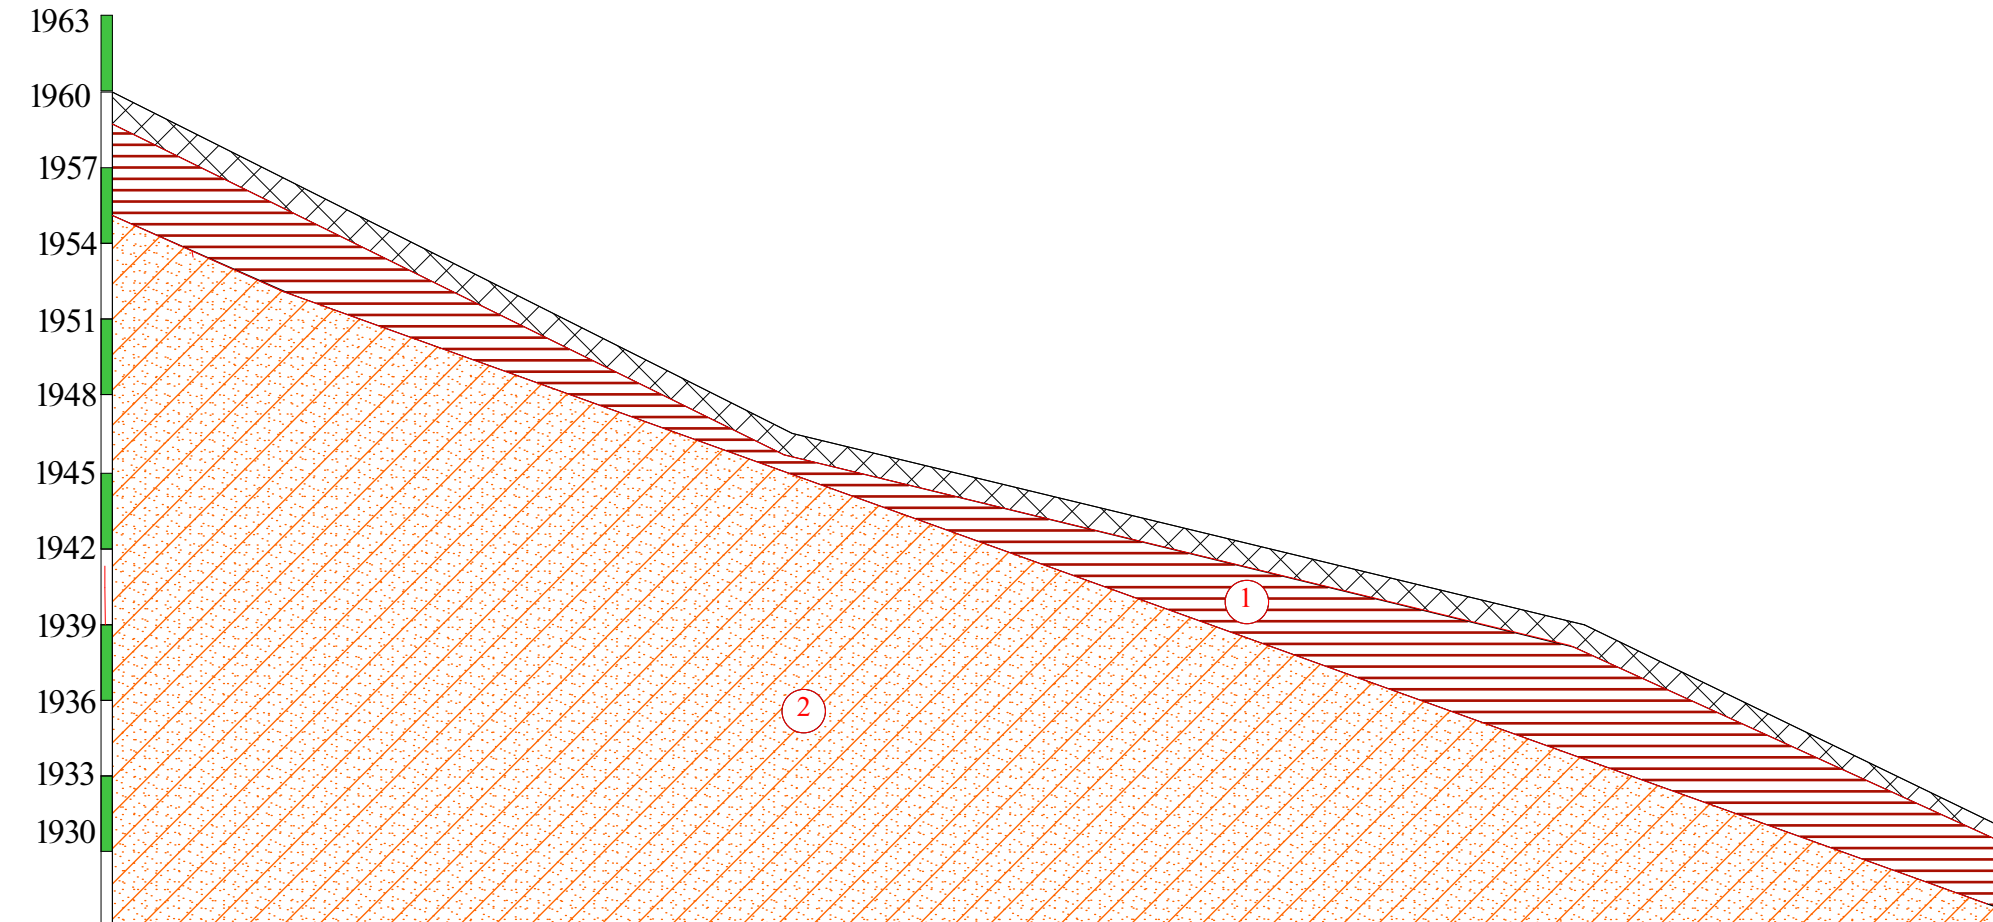


ნოშნული მ		
მანძილი მ	180,0	

პირობითი ნოშნები

- 

ნიადაგის ფენა: თიხნარი მუქი-ფერის, მცენარეთა ფესვების ჩანართებით, კუმუსირებული.
- 

ლორღოვან-ლოღოვანი ბრუნტი თიხნარის შემაჯგუფლო, ტენიანი.
- 

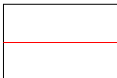თიხნარი მუქი-ყავისფერი, ხვინჯის და ღორის ჩანართებით, კნელკლასტიური
- 

ლითოლოგიური საზღვარი

თანამდებობა	გვარი	ხელმოწერა	დუშეთის მუნიციპალიტეტი, სოფ. სეთურები, ტერიტორიის ზოგადი საინჟინერო-გეოლოგიური შეფასება					
ღირებუტორი	0. ცხოველიძე		საინჟინერო-გეოლოგიური ჰრილი I-I					
ინჟპეოლოგი	0. ცხოველიძე							
შეასრულა	ბ. სიმეიშვილი							
შეამოწმა			სტადია	ფურცელი	ფურც-ბი	მასშტაბი	შ.პ.ს	
			მუშავარეობები	2	2	შპრტ.1:200 კორ. 1:500	თბილისის ინჟინერო-გეოლოგიური ინსტიტუტი	

პროექტის მთ. არქიტექტურობი	მ.შარიძაძე	ღამკვეთი: მიწღოგოილი პირო ბ. მიროზიანოვი	მიხამართი: ქობილინი. იოარხნიშვილის ქ.№9. ბ.№8.			
ღ ა ა მ უ შ ა ვ ა	მ.შარიძაძე		15/06/2020 წ.	შამსუბაბო	ა-3	შ. №34
ღ ო რ ე ქ ტ ო რ ო	მ.შარიძაძე					
 შ.პ.ს. სივრცე და ადგილი space & place	ტ ე ქ ს ტ უ რ ო ნ ა წ ო ლ ო					რაოდენობა 39
	ღ ო კ უ მ ე ნ ტ ა გ ო ა					

კ ლ ი მ ა ტ უ რ ი ა ნ ბ ა რ ი შ ი

შ.პ.ს. სივრცე და ალბილი
space & plase



ჰაერის ტემპერატურა თვეების მიხედვით

თ ვ ე ე ბ ი												ს ა შ უ ა ლ ო წ ლ ი უ რ ი
I	II	III	IV	V	VI	VII	VIII	IX	X	XI	XII	
-5.2	-4.7	-1.5	4.0	9.0	11.8	14.4	14.4	10.6	6.6	1.5	-2.6	4.9

ჰაერის ტემპერატურის მნიშვნელობები

t0 აბსოლუტური მინიმუმი	t0 აბსოლუტური მაქსიმუმი	ცხელი თვის t0 ყველაზე საშუალო მაქსიმუმი	ყველაზე ცივი ხუთდღიურის საშუალო t0	ყველაზე ცივი დღის საშუალო t0	ყველაზე ცივი პერიოდის საშუალო t0
-34	+32	+20,3	-14,0	-19,0	-5,3

ჰაერის საშუალო ფარდობითი ტენიანობა

თ ვ ე ე ბ ი												ს ა შ უ ა ლ ო წ ლ ი უ რ ი
I	II	III	IV	V	VI	VII	VIII	IX	X	XI	XII	
62	63	66	69	70	71	74	72	72	67	64	61	68

ქარების სიჩქარე და განმეორაფობა

ქ ა რ ი ს მ ი მ ა რ თ უ ლ ე ბ ე ბ ი დ ა შ ტ ი ლ ი ს გ ა ნ მ ე ო რ ა დ ო ბ ა (%)								ქ ა რ ი ს ს ა შ უ ა ლ ო მ ა ქ ს ი მ . დ ა მ ი ნ ი მ . ს ი ჩ ქ რ ე ე ბ ი (მ წ მ)	
N	NE	E	SE	S	SW	W	NW	იანვარი	ივლისი
11/46	1/4	1/2	4/3	70/36	13/5	0/1	0/3	5/0,9	2,3/0,6

ატმოსფერული ნალექების წამის საშუალო მნიშვნელობები

უბნის ტერიტორიაზე განლაგებული ჰიდრომეტეოროლოგიური ქსელის საღებურებზე (მმ)

თ ვ ე ე ბ ი												წ ე ლ ი
I	II	III	IV	V	VI	VII	VIII	IX	X	XI	XII	1452
79	95	116	142	192	171	139	118	106	105	99	90	

კლიმატი


საკვლევი ტერიტორიის კლიმატური პრობების შეფასება ევრდნობაქ. სტეფანწინდის მეტეოსადგურის მონაცემებს. ყაზეგის მუნიციპალიტეტი, კურორტი გუდაური ხასიათდება ზომიერი ნოტიო ჰავით; ცივი ზამთრით და ხანგრძლივი გრილი ზაფხულით, ნალექების მინიმუმით ზამთარში. რეგიონი ხასიათდება უხვთოვლიანობით, ამასთან აბსოლუტური სიმაღლის მატებასთან ერთად თოვლის საფარის სისქეც მატულობს. საქართველოს სამშენებლო კლიმატური დარაიონების რუკის მიხედვით რეგიონი მიეკუთვნება I კლიმატურ და I-გკვერაიონს. რეგიონის კლიმატური მახასიათებლები მოცემულია ცხრილებში:

ქარის მიმართულებებისა და შტილის განმეორაფობა (%)

თვე	ჩ	ჩ-აღმ	აღმ	ს-აღმ	ს	ს-დ	ჩ-დ	დ	შტილი
I	35	16	17	4	3	5	11	9	67
II	34	17	19	5	4	5	10	6	68
III	28	17	21	5	5	7	10	7	72
IV	23	19	22	8	4	6	11	7	75
V	23	14	15	8	9	9	14	8	68
VI	21	9	16	14	14	8	11	7	72
VII	18	9	22	16	12	6	11	6	74
VIII	18	12	21	15	13	6	10	5	74
IX	19	9	21	14	13	8	10	6	77
X	21	12	18	12	13	8	9	7	74
XI	32	13	18	5	7	6	11	8	76
XII	38	16	18	4	4	4	8	8	73
წლიური	26	14	19	9	8	7	10	7	72

ნალექი

რეგიონში საშუალო წლიური ნალექის ჯამი 1452-ია. ნალექების მთავარი მაქსიმუმი მაისშია (192 მმ-მდე). ყველაზე მშრალი თვე იანვარია, როცა ნალექის რაოდენობა 79 მმ-ის ფარგლებში მერყეობს. რაც შეეხება ნალექის სეზონურ განაწილებას, ამ მხრივ დამახასიათებელია შედარებით უხვნალექიანობა წლის თბილ პერიოდში (აპრილი-ოქტომბერი 301 მმ და მცირენალექიანობა წლის ცივი პერიოდში (ნოემბერი-მარტი 121მმ)

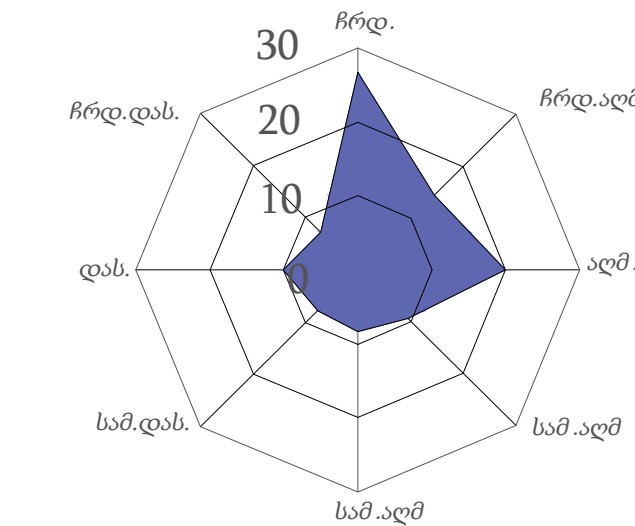

ქარის მიმართულებებისა და შტილის განმეორაფობა (%)

კ რ ო ე ქ ტ ი ს ს ა ხ ე ლ წ ო დ ე ბ ა
ყაზგების მუნიციპალიტეტი, ღაბა გულაური, სოფ. კაიშაურები, სეთურები, ქუმლისციხე, მიწის (უძრავი ძონების) ნაკვეთებზე ს/კ: 71.62.58.559; 71.62.58.057; 71.62.58.056; 71.62.58.053; 71.62.58.667; 71.62.58.394; 71.62.58.393; 71.62.58.392; 71.35.47.083; მრავალფუნქციური კომპლექსის განაშენიანების ღებალური გეგმის შემუშავების კონცეფცია

პროექტის მთ. არქიტექტორი	მ.შარიძაძე	ღამაკვეთი: მიწიერი პირი ბ. მიწიერი პირი	მისამართი: ქობილისი. ი.თარხნიშვილის ქ.№9. გ.№8.			
დ ა ა მ უ შ ა ვ ა	მ.შარიძაძე		15 / 06 / 2020 წ.	შეასშტაბო	ა-3	შ.№35
დ ი რ ე ქ ტ ო რ ი	მ.შარიძაძე		რადიონობა			
შ.პ.ს. სივრცე და ალბილი space & plase		კ ლ ი მ ა ტ უ რ ი ა ნ ბ ა რ ი შ ი				39