


მულახის თემის სოფელ **ჭოლაშის**
განაშენიანების რეგულირების გეგმა

გრაფიკული ნაწილი
ძირითადი რუკები

რუკების ჩამონათვალი

ძირითადი რუკები:

- 1.1. სოფელ ჭოლაშის უფლებრივი ზონირების რუკა (1:10 000)
- 1.2. სოფელ ჭოლაშის უფლებრივი ზონირების რუკა (ფრაგმენტი) (1:2000)
- 1.3. სოფელ ჭოლაშის გეგმარებითი შეზღუდვების სინთეზური რუკა (1:25 000)
- 1.4. სოფელ ჭოლაშის განაშენიანებული ტერიტორიის გეგმარებითი შეზღუდვების სინთეზური რუკა (1:5000)
- 1.5. სოფელ ჭოლაშის საპროექტო არეალები (1:2000)
- 1.6. სოფელ ჭოლაშის საპროექტო არეალების გარდატეხის წერტილები
- 1.7. სოფელ ჭოლაშის განაშენიანებული ტერიტორიის კულტურული მემკვიდრეობის უძრავი ძეგლები და ობიექტები (1:5000)
- 1.8. სოფელ ჭოლაშის არქეოლოგიური ძეგლები (ობიექტები) (1:15 000)
- 1.9. სოფელ ჭოლაშის საინჟინრო-კონსტრუქციული, ბიოსაინჟინრო და ბიო (გატყიანების) ღონისძიებების არეალები (1:10 000)
- 1.10. სოფელ ჭოლაშის განაშენიანებული ტერიტორიის ელექტრომომარაგების ძირითადი და ლოკალური ქსელი (1:5000)
- 1.11. სოფელ ჭოლაშის განაშენიანებული ტერიტორიის წყალსადენის ძირითადი და ლოკალური ქსელი (1:5000)
- 1.12. სოფელ ჭოლაშის განაშენიანებული ტერიტორიის საყოფაცხოვრებო წყალარინების (ფეკალური კანალიზაცია) ძირითადი და ლოკალური ქსელი (1:5000)
- 1.13. სოფელ ჭოლაშის განაშენიანებული ტერიტორიის ბუნებრივი აირით მომარაგების ძირითადი და ლოკალური ქსელი (1:5000)
- 1.14. სოფელ ჭოლაშის განაშენიანებული ტერიტორიის სანიაღვრე წყალარინების ძირითადი და ლოკალური ქსელი (1:5000)
- 1.15. სოფელ ჭოლაშის განაშენიანებული ტერიტორიის საინჟინრო ქსელების გაერთიანებული ტრანშეები (1:5000)
- 1.16. სოფელ ჭოლაშის განაშენიანებული ტერიტორიის ძირითადი და ლოკალური გზების და ქუჩების ქსელი (1:5000)
- 1.17. სოფელ ჭოლაშის გზების და ავტოსადგომების საფარის მოწყობის სქემა (1:5000)
- 1.18. ჭრილები

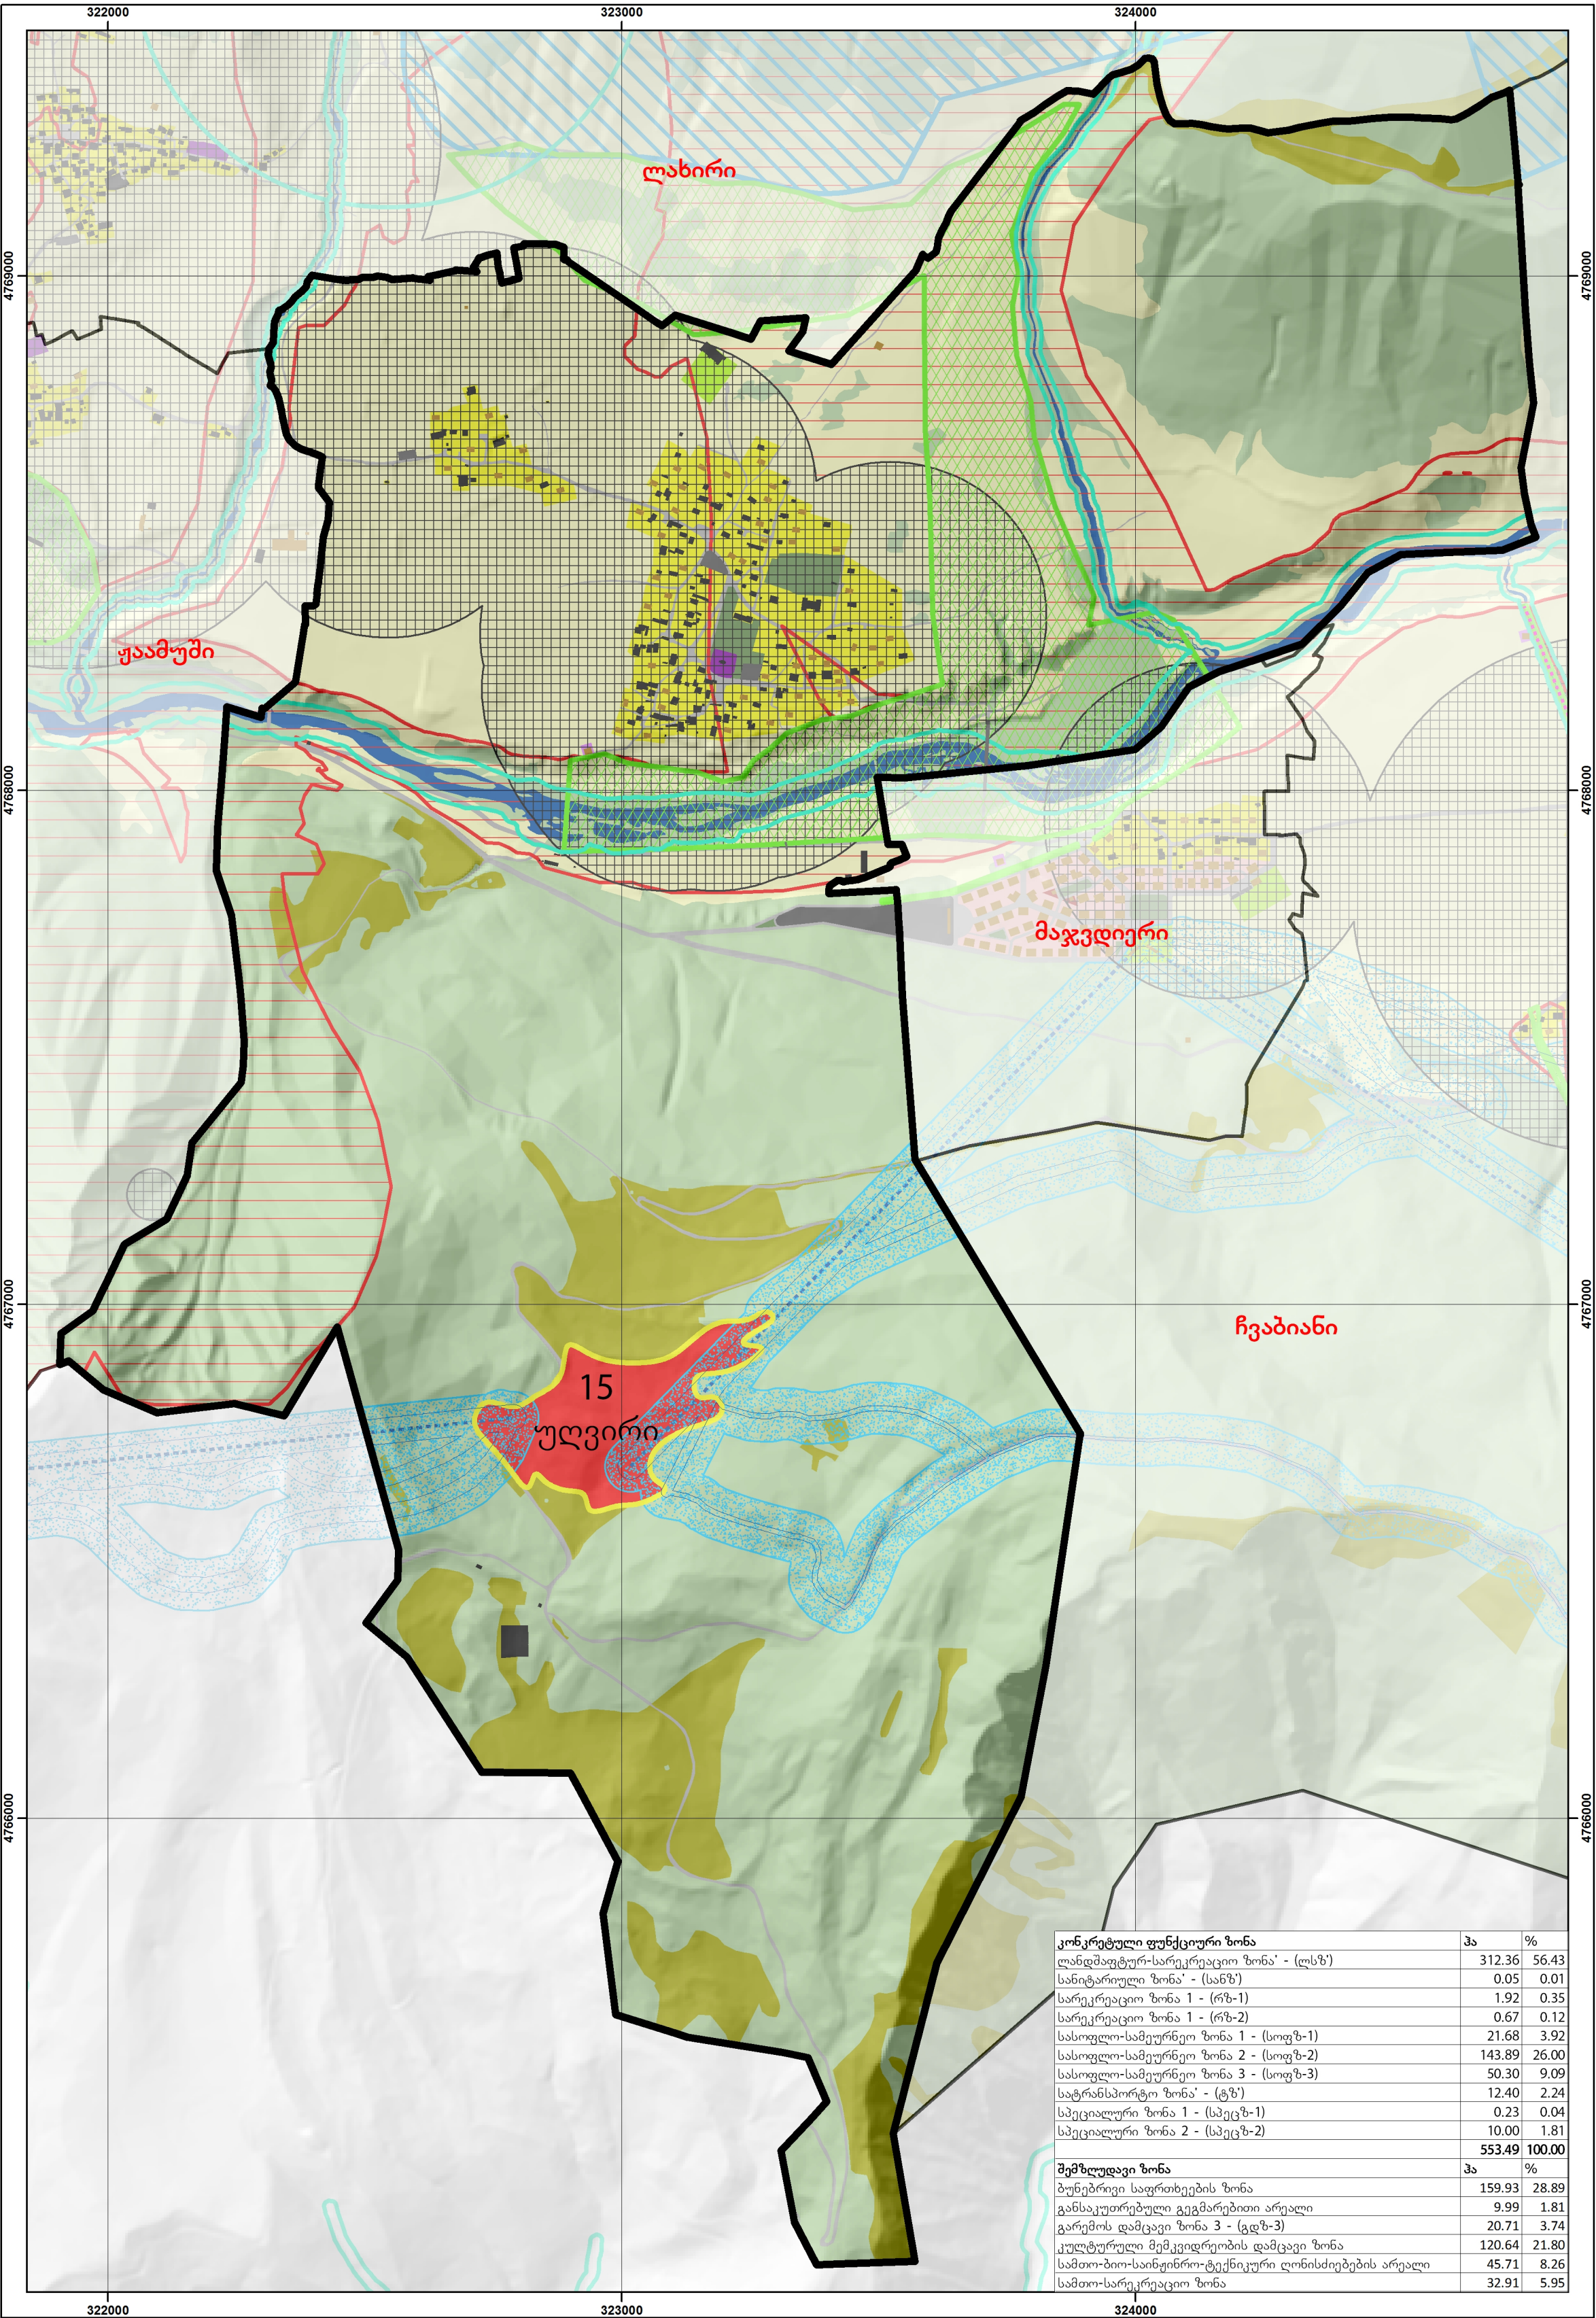

დამკვეთი:

საქართველოს ეკონომიკისა და მდგრადი განვითარების სამინისტრო

პროექტი:

მესტიის მუნიციპალიტეტისა და მულახის თემის სივრცით-ტერიტორიული დაგეგმვის დოკუმენტაცია

მულახის თემის სოფელ ჭოლაშის განაშენიანების რეგულირების გეგმა და დასახლების ტერიტორიების გამოყენებისა და განაშენიანების რეგულირების წესები

პირობითი აღნიშვნები:

საპროექტო სოფელი

კონკრეტული ფუნქციური ზონები:

სასოფლო-სამეურნეო ზონა 1 - (სოფზ-1)

სასოფლო-სამეურნეო ზონა 2 - (სოფზ-2)

სასოფლო-სამეურნეო ზონა 3 - (სოფზ-3)

სატრანსპორტო ზონა - (ტზ)

სარეკრეაციო ზონა 1 - (რზ-1)

სარეკრეაციო ზონა 2 - (რზ-2)

ლანდშაფტურ-სარეკრეაციო ზონა - (ლსზ)

სპეციალური ზონა 1 - (სპეცზ-1)

სანიტარიული ზონა - (სანზ)

სპეციალური ზონა 2 - (სპეცზ-2)

15, ადგილი ტიპის სასოფლო-ტურისტული დასახლება

შემზღუდვი ზონები:

განსაკუთრებული გეგმარებითი არეალი

გარემოს დამცავი ზონა 3 - (გდზ-3)

სამთო-სარეკრეაციო ზონა

კულტურული მემკვიდრეობის დამცავი ზონა

ბუნებრივი საფრთხეების ზონა

სამთო-ბიო-საინჟინრო-ტექნიკური ღონისძიებების არეალი

ბიო/საინჟინრო-არხი

არსებული შენობა-ნაგებობა

ახალი შენობა

წყლის ობიექტი

საბაგირო გზა

სასრიალო ტრასა

ავტოსადგომი/ხიდი

ძირითად და თემატურ რუკებზე წარმოდგენილია:

1. კულტურული მემკვიდრეობის დამცავი ზონები - (რუკა 1.7.)

2. ბუნებრივი საფრთხეების ზონა - (რუკა 2.6.)

3. სამთო-ბიო-საინჟინრო-ტექნიკური ღონისძიებების არეალები - (რუკა 1.9.)

შენიშვნა: სოფლების პირობითი საზღვარი გატარებულია მინათმოსარგებლეთა ნაკვეთების საზღვრის გათვალისწინებით

სოფელი ჭოლაში

1.81 %

3.92 %

26 %

9.09 %

2.24 %

0.35 %

0.12 %

56.43 %

0.04 %

0.01 %

კონკრეტული ფუნქციური ზონები:

სასოფლო-სამეურნეო ზონა 1 - (სოფზ-1)

სასოფლო-სამეურნეო ზონა 2 - (სოფზ-2)

სასოფლო-სამეურნეო ზონა 3 - (სოფზ-3)

სატრანსპორტო ზონა - (ტზ)

სარეკრეაციო ზონა 1 - (რზ-1)

სარეკრეაციო ზონა 2 - (რზ-2)

ლანდშაფტურ-სარეკრეაციო ზონა - (ლსზ)

სანიტარიული ზონა - (სანზ)

სპეციალური ზონა 1 - (სპეცზ-1)

სპეციალური ზონა 2 - (სპეცზ-2)

თარიღი:

18/01/2018

ფორმატი:

0.46X0.50

მასშტაბი:

1:10,000

1 სმ = 100 მ

0

100

200

400

600

800

მ

N

შემსრულებელი:

გაოცხადიკი

გაოცხადიკი

შპს „გის და დზ საკონსულტაციო ცენტრი გეოგრაფიკი“

კონკრეტული ფუნქციური ზონა	პა	%
ლანდშაფტურ-სარეკრეაციო ზონა - (ლსზ)	312.36	56.43
სანიტარიული ზონა - (სანზ)	0.05	0.01
სარეკრეაციო ზონა 1 - (რზ-1)	1.92	0.35
სარეკრეაციო ზონა 1 - (რზ-2)	0.67	0.12
სასოფლო-სამეურნეო ზონა 1 - (სოფზ-1)	21.68	3.92
სასოფლო-სამეურნეო ზონა 2 - (სოფზ-2)	143.89	26.00
სასოფლო-სამეურნეო ზონა 3 - (სოფზ-3)	50.30	9.09
სატრანსპორტო ზონა - (ტზ)	12.40	2.24
სპეციალური ზონა 1 - (სპეცზ-1)	0.23	0.04
სპეციალური ზონა 2 - (სპეცზ-2)	10.00	1.81
	553.49	100.00
შემზღუდვი ზონა	პა	%
ბუნებრივი საფრთხეების ზონა	159.93	28.89
განსაკუთრებული გეგმარებითი არეალი	9.99	1.81
გარემოს დამცავი ზონა 3 - (გდზ-3)	20.71	3.74
კულტურული მემკვიდრეობის დამცავი ზონა	120.64	21.80
სამთო-ბიო-საინჟინრო-ტექნიკური ღონისძიებების არეალი	45.71	8.26
სამთო-სარეკრეაციო ზონა	32.91	5.95



დაბეჭდითი:
საქართველოს ეკონომიკისა და მდგრადი განვითარების სამინისტრო

პროექტი:
მესტიის მუნიციპალიტეტისა და მულახის თემის სივრცით-ტერიტორიული დაგეგმვის დოკუმენტაცია

მულახის თემის სოფელ ქოლაშის განაშენიანების რეგულირების გეგმა და დასახლების ტერიტორიების გამოყენებისა და განაშენიანების რეგულირების წესები

პირობითი აღნიშვნები:

- საპროექტო სოფელი - ქოლაში
- სოფელი
- მიწის
- არსებული შენობა-ნაგებობა
- ნანგრევები
- ახალი შენობა-ნაგებობა
- შემზღუდვები ზონები
- ბუნებრივი საფრთხეების ზონები
- სამთო-ბიო-საინფორმაციო-ტექნიკური ლინისციების არეალები:
- ბიო-საინფორმაციო
- საინფორმაციო-კონსტრუქციული
- ბიო (გატყვინება)
- გარემოს დამცავი ზონა 3 - (გფზ-3):
- მდინარის წყალდაცვითი ზოლი

კულტურული მემკვიდრეობის დამცავი ზონები:

- ძეგლების ფიზიკური დაცვის არეალი
- ძეგლების ფიზიკური დაცვის არეალი
- არქეოლოგიური ძეგლების ფიზიკური დაცვის არეალი
- განაშენიანების რეგულირების ნითელი ხაზი
- სატრანსპორტო ზონა

ძეგლის ინდივიდუალური დამცავი ზონა შედგება შემდეგი არეალებისაგან:


- ძეგლის ფიზიკური დაცვის არეალი
- ძეგლის ეთნოკულტურული დაცვის არეალი
- ძეგლის ფიზიკური დაცვის არეალი
- 50 მეტრის რადიუსით

ძეგლის ეთნოკულტურული დაცვის არეალი:

- ძეგლისათვის - 300 მეტრის რადიუსით
- ეროვნული მნიშვნელობის ძეგლებისათვის - 500 მეტრის რადიუსით
- მსოფლიო მემკვიდრეობის ნუსხაში შეტანილი ძეგლებისათვის - 1000 მეტრის რადიუსით

მდინარის წყალდაცვითი ზოლის სიგანე ათიჯერა მდინარის კალაპოტის კიდედან ორივე მხარეს მეტრებში შემდეგი წესით:

- ა) 25 კილომეტრამდე სიგრძის მდინარისათვის — 10 მეტრი;
- ბ) 50 კილომეტრამდე სიგრძის მდინარისათვის — 20 მეტრი;
- გ) 75 კილომეტრამდე სიგრძის მდინარისათვის — 30 მეტრი;
- დ) 75 კილომეტრზე მეტი სიგრძის მდინარისათვის — 50 მეტრი.

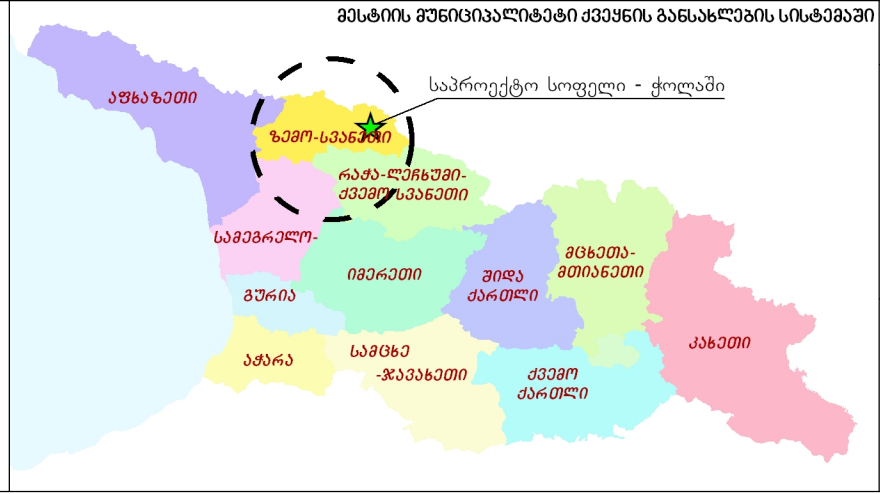

თარიღი:
18/01/2018


ფორმატი:
A3

მასშტაბი:
1:5,000
1 სმ = 50 მ

0 30 60 120 180 240 მ

შემსრულებელი:
შპს „გის და დზ საკონსულტაციო ცენტრი გეოგრაფიკი“

გეოგრაფიკი

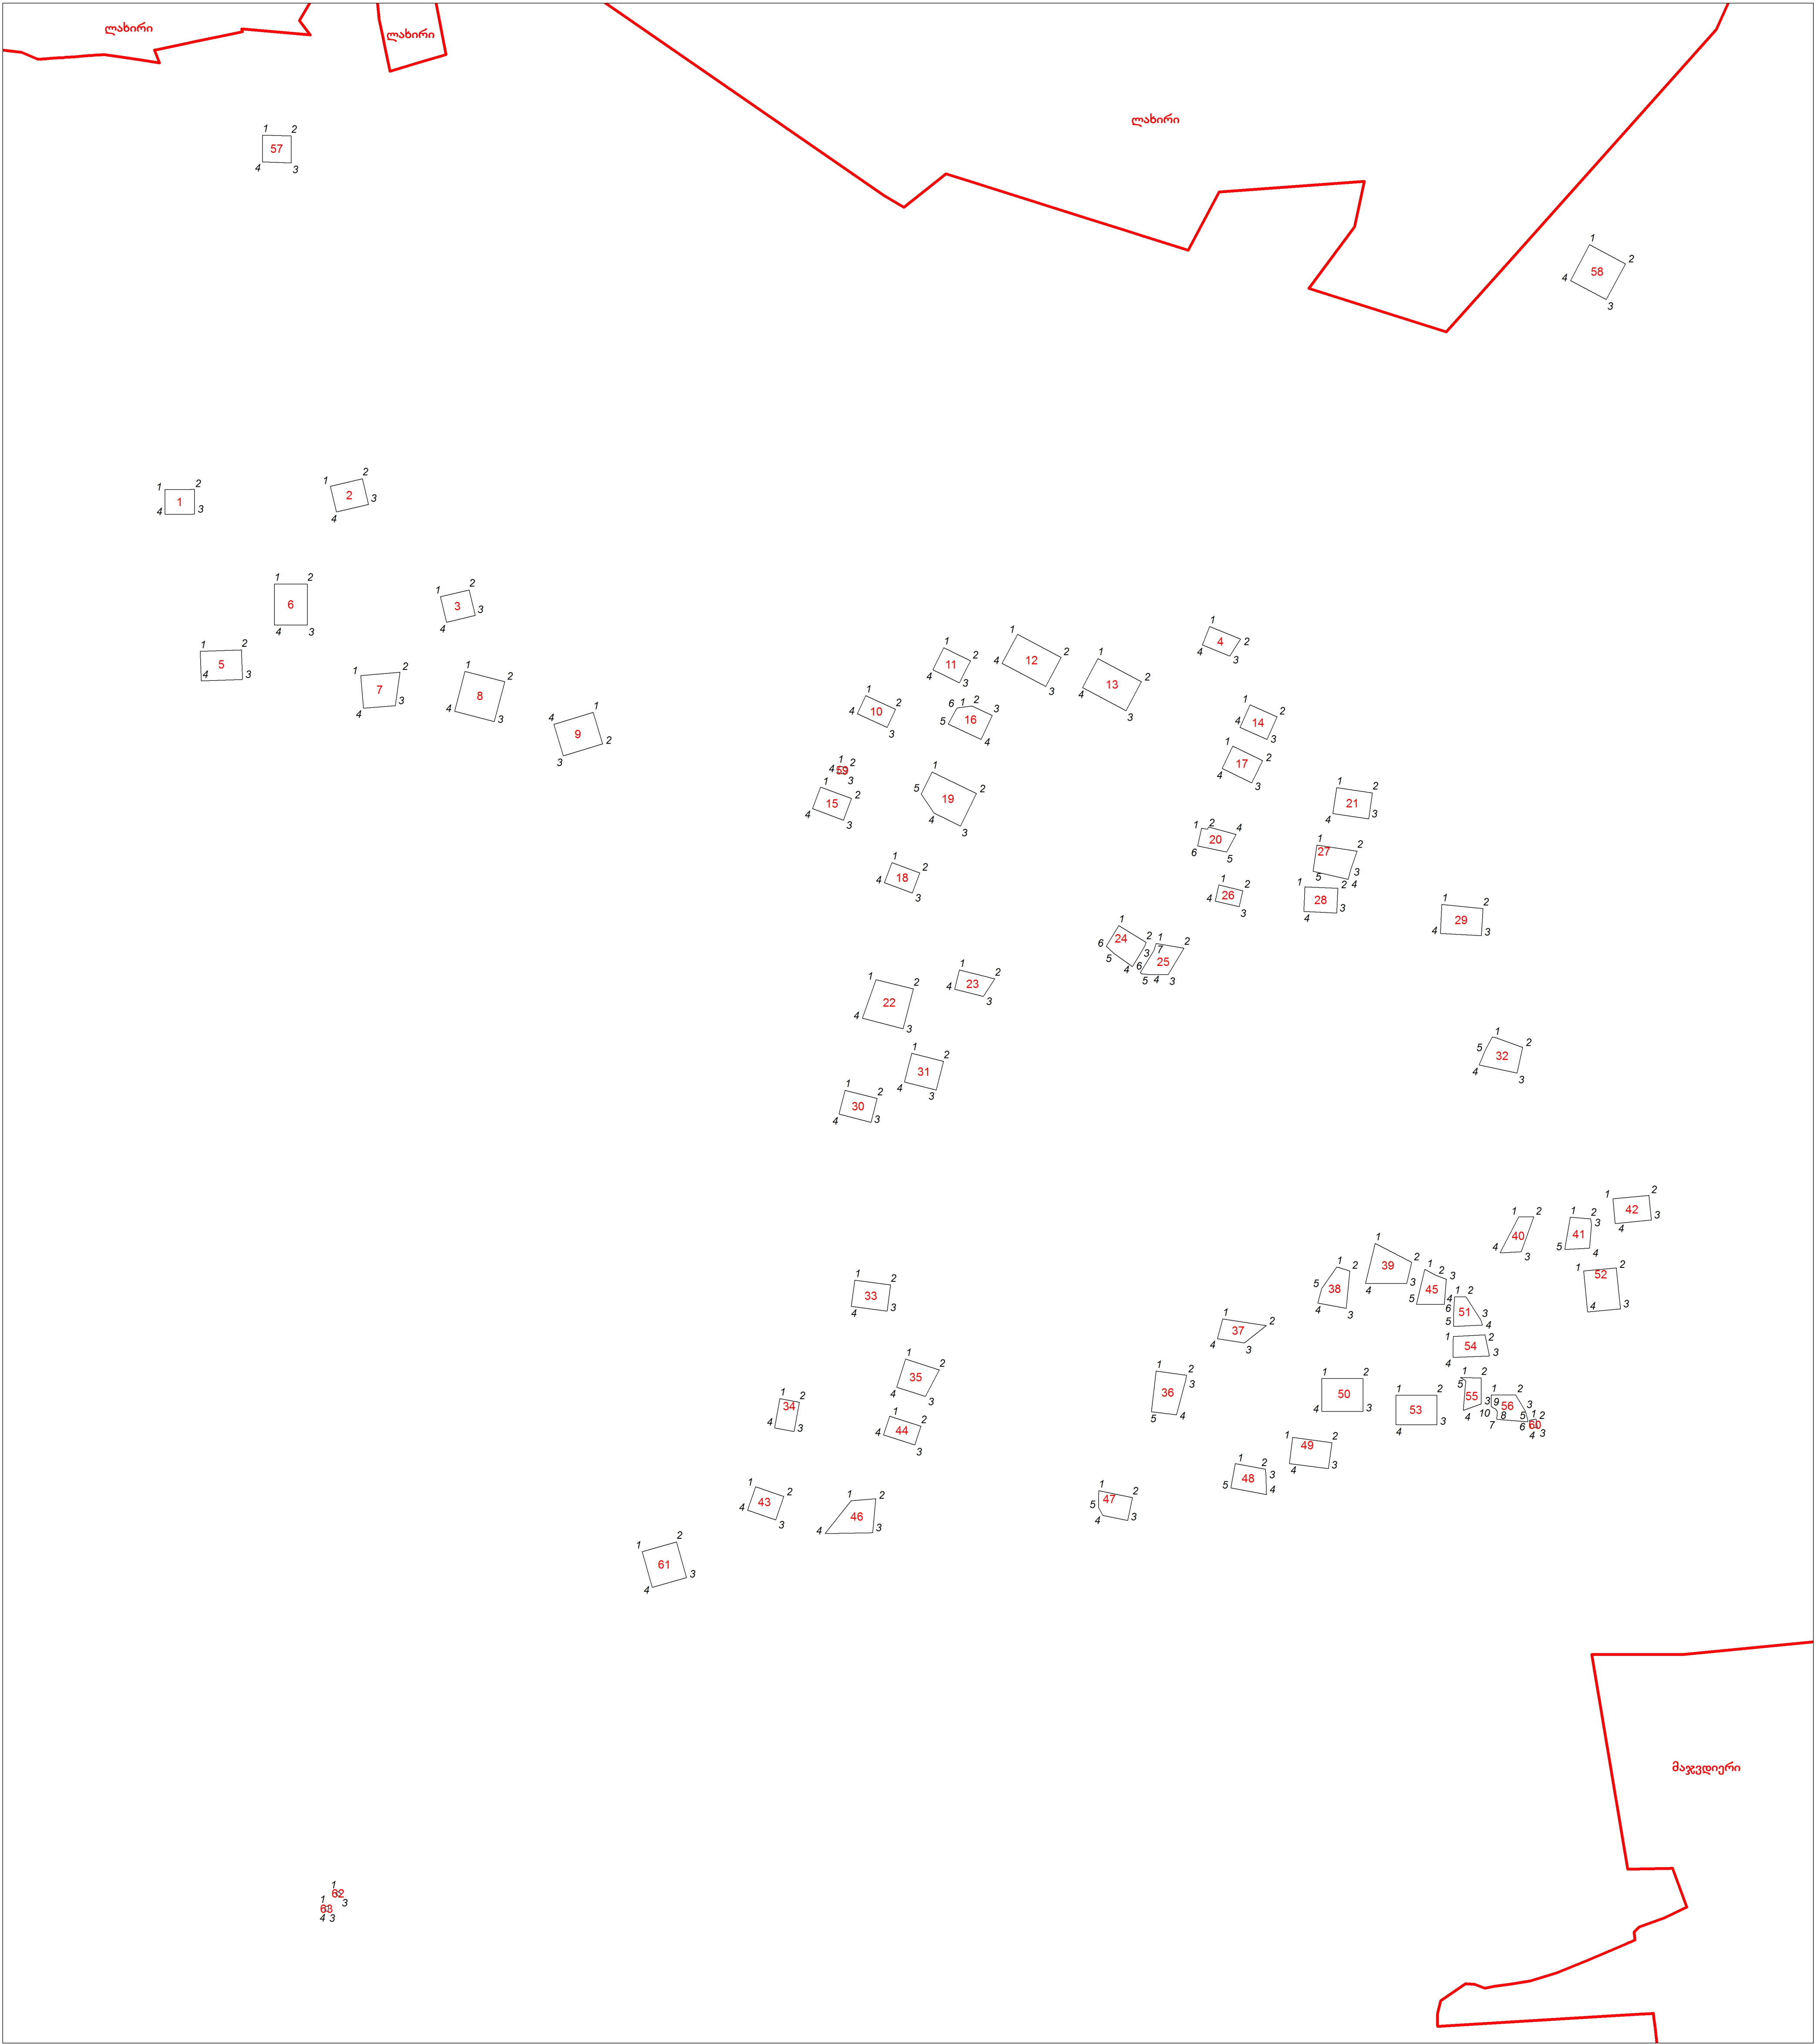

დამკვეთი:

საქართველოს ეკონომიკისა და მდგრადი განვითარების სამინისტრო


პროექტი:

მესტიის მუნიციპალიტეტისა და მულახის თემის სივრცით-ტერიტორიული დაგეგმვის დოკუმენტაცია

მულახის თემის სოფელ **ჭოლაშის** განაშენიანების რეგულირების გეგმა და დასახლების ტერიტორიების გამოყენებისა და განაშენიანების რეგულირების წესები

პირობითი აღნიშვნები:

- საპროექტო სოფელი - ჭოლაში
- სოფელი
- საპროექტო არეალი
- გარდატეხის ნურტილი

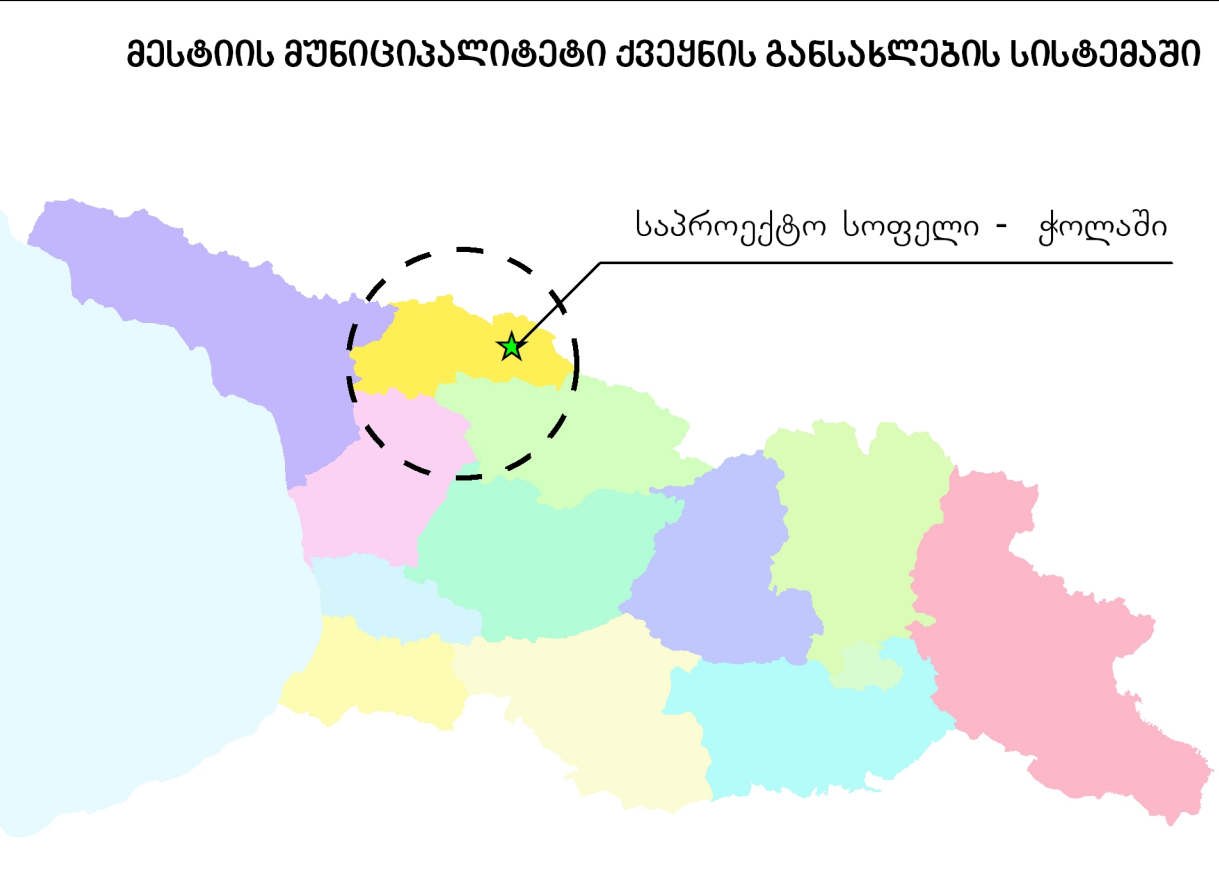

თარიღი:
18/01/2018

ფორმატი:
0.79x0.79

მასშტაბი:

1:2,000

1 სმ = 20 მ

0 25 50 100 150 200 მ

შემსრულებელი:

შპს „გის და დზ საკონსულტაციო ცენტრი გეოგრაფიკი“


#არეალი	#წერტილები	POINT_X	POINT_Y
1	1	322629.3459	4768732.374
	2	322646.3687	4768732.526
	3	322647.4787	4768717.535
	4	322629.4793	4768717.375
2	1	322729.9573	4768734.366
	2	322749.4037	4768739.038
	3	322753.1419	4768723.481
	4	322733.6955	4768718.808
3	1	322796.7017	4768667.285
	2	322814.2035	4768671.491
	3	322817.9417	4768655.934
	4	322800.4399	4768651.728
4	1	323264.1913	4768649.171
	2	323282.9619	4768641.594
	3	323276.3915	4768631.306
	4	323259.6997	4768638.043
5	1	322650.8227	4768634.112
	2	322675.8055	4768635.043
	3	322676.4757	4768617.056
	4	322651.4929	4768616.125
6	1	322695.8419	4768675.033
	2	322715.8419	4768675.033
	3	322715.8419	4768650.033
	4	322695.8419	4768650.033
7	1	322748.2809	4768619.473
	2	322772.1943	4768621.508
	3	322769.4167	4768601.199
	4	322749.9765	4768599.545
8	1	322811.7313	4768621.989
	2	322835.9051	4768615.616
	3	322829.5315	4768591.442
	4	322805.3575	4768597.816
9	1	322889.5377	4768597.106
	2	322895.3697	4768577.975
	3	322871.4561	4768570.685
	4	322865.6241	4768589.816
10	1	323055.1141	4768607.172
	2	323073.3027	4768598.855
	3	323068.3127	4768587.942
	4	323050.1239	4768596.259
11	1	323102.6605	4768636.41
	2	323118.7883	4768628.417
	3	323112.1271	4768614.977
	4	323095.9993	4768622.97
12	1	323147.4659	4768644.539
	2	323173.9365	4768630.421
	3	323164.5247	4768612.774
	4	323138.0541	4768626.892


13	1	323196.2895	4768629.833
	2	323222.7599	4768615.715
	3	323213.3483	4768598.068
14	4	323186.8777	4768612.186
	1	323288.7023	4768601.622
	2	323305.1767	4768594.37
	3	323299.1331	4768580.641
15	4	323282.6587	4768587.893
	1	323027.8159	4768551.703
	2	323046.5397	4768544.672
16	3	323041.6185	4768531.566
	4	323022.8947	4768538.596
	1	323110.9425	4768599.814
17	2	323119.7961	4768600.881
	3	323132.0135	4768595.178
	4	323125.2459	4768580.68
	5	323105.3109	4768589.985
18	6	323110.0093	4768598.813
	1	323278.2643	4768576.516
	2	323296.2619	4768567.793
19	3	323289.7197	4768554.295
	4	323271.7221	4768563.018
	1	323071.1089	4768505.797
	2	323087.9927	4768499.557
20	3	323083.4859	4768487.363
	4	323066.6021	4768493.603
	1	323095.5123	4768560.894
	2	323122.4595	4768547.709
21	3	323112.7903	4768527.947
	4	323096.6219	4768535.859
	5	323088.9197	4768547.42
	1	323259.2663	4768526.7
22	2	323262.9259	4768526.072
	4	323280.2444	4768522.921
	5	323274.5317	4768512.148
	6	323256.9396	4768515.958
23	1	323341.3331	4768551.39
	2	323363.1005	4768548.199
	3	323360.7803	4768532.368
	4	323339.0129	4768535.559
24	1	323061.5011	4768434.749
	2	323084.2231	4768429.016
	3	323077.9343	4768404.82
	4	323053.1059	4768411.242

25	1	323231.5843	4768456.617
	2	323248.6565	4768453.865
	3	323238.8501	4768437.758
26	4	323228.1429	4768437.764
	5	323223.0041	4768438.143
	6	323222.0053	4768438.935
	7	323230.2423	4768452.464
27	1	323269.8057	4768492.237
	2	323284.3973	4768488.76
	3	323282.0795	4768479.032
28	4	323267.4879	4768482.509
	1	323329.3337	4768516.378
	2	323353.7427	4768512.801
	3	323349.8891	4768501.465
29	4	323348.4031	4768495.693
	5	323327.0133	4768500.547
	1	323322.0889	4768491.105
	2	323342.0683	4768490.197
30	3	323341.3871	4768475.212
	4	323321.4077	4768476.12
	1	323405.3129	4768480.413
	2	323430.2069	4768477.829
31	3	323429.2825	4768461.401
	4	323404.3221	4768462.805
	1	323042.7465	4768367.499
	2	323062.1093	4768362.491
32	3	323058.3533	4768347.969
	4	323038.9905	4768352.977
	1	323083.1617	4768389.979
	2	323102.5245	4768384.971
33	3	323098.0173	4768367.545
	4	323078.6545	4768372.553
	1	323435.8991	4768399.761
	2	323454.3829	4768393.578
34	3	323451.0179	4768377.936
	4	323427.8473	4768382.92
	5	323431.5731	4768391.761
	1	323048.5237	4768252.047
35	2	323070.3381	4768249.195
	3	323068.2641	4768233.33
	4	323046.4497	4768236.182
	1	323003.0325	4768180.078
36	2	323014.8413	4768177.944
	3	323011.6407	4768160.231
	4	322999.8321	4768162.365
	1	323079.4959	4768204.188

37	1	323272.1779	4768228.613
	2	323298.5369	4768224.441
	3	323285.2941	4768213.956
	4	323268.8627	4768216.557
38	1	323341.4223	4768260.052
	2	323349.3169	4768257.661
	3	323347.0895	4768235.084
	4	323329.9139	4768238.201
39	5	323332.2011	4768247.025
	1	323364.6917	4768274.442
	2	323386.8603	4768262.885
	3	323383.8245	4768250.12
40	4	323358.9075	4768250.12
	1	323452.0479	4768290.532
	2	323461.0393	4768290.532
	3	323453.5515	4768269.412
41	4	323440.6735	4768268.738
	1	323483.2999	4768290.394
	2	323495.5743	4768289.416
	3	323496.1493	4768285.718
42	4	323495.0227	4768271.581
	5	323479.9395	4768270.792
	1	323509.1607	4768301.491
	2	323531.0541	4768303.656
43	3	323532.5297	4768288.729
	4	323510.6365	4768286.564
	1	322988.3665	4768126.604
	2	323005.3709	4768120.7
44	3	323000.4511	4768106.53
	4	322983.4469	4768112.433
	1	323069.7023	4768169.523
	2	323088.7461	4768163.412
45	3	323085.0799	4768151.986
	4	323066.0361	4768158.096
	1	323394.8705	4768258.71
	2	323401.5047	4768255.251
46	3	323408.0553	4768252.653
	4	323406.6979	4768237.376
	5	323389.8021	4768237.397
	1	323046.1389	4768118.077
47	2	323061.2941	4768119.392
	3	323059.4869	4768098.715
	4	323030.4143	4768098.238
	1	323196.6955	4768124.303
48	2	323217.1767	4768120.087
	3	323214.3129	4768106.175
	4	323199.3413	4768109.257
	5	323196.5413	4768114.108

49	1	323314.6329	4768156.543
	2	323338.4295	4768153.425
	3	323336.3503	4768137.56
	4	323312.5537	4768140.679
50	1	323332.2391	4768192.292
	2	323357.2391	4768192.292
	3	323357.2391	4768172.292
	4	323332.2391	4768172.292
51	1	323413.0905	4768242.024
	2	323420.0141	4768242.024
	3	323428.9469	4768227.961
	4	323429.9255	4768224.915
52	5	323412.3115	4768223.97
	6	323412.4645	4768234.23
	1	323491.3785	4768257.675
	2	323511.2823	4768259.636
53	3	323513.7503	4768234.758
	4	323493.8467	4768232.797
	1	323377.2389	4768182.183
	2	323402.2389	4768182.183
54	3	323402.2389	4768164.183
	4	323377.2389	4768164.183
	1	323412.2219	4768217.956
	2	323431.5247	4768218.993
55	3	323434.2539	4768206.011
	4	323412.0315	4768205.191
	1	323416.5325	4768193.087
	2	323429.1285	4768192.601
56	3	323429.1753	4768176.854
	4	323418.3129	4768173.018
	5	323419.8749	4768190.988
	1	323435.1591	4768182.322
57	2	323450.1591	4768182.322
	3	323455.9757	4768172.486
	4	323456.5935	4768170.852
	5	323457.6147	4768166.81
58	6	323457.4165	4768166.167
	7	323438.5777	4768167.632
	8	323438.9483	4768171.183
	9	323437.4369	4768174.108
59	10	323435.1797	4768175.38
	1	322688.7343	4768947.831
	2	322706.0375	4768947.294
	3	322706.0527	4768930.922
60	4	322688.7495	4768931.459
	1	323495.0107	47688

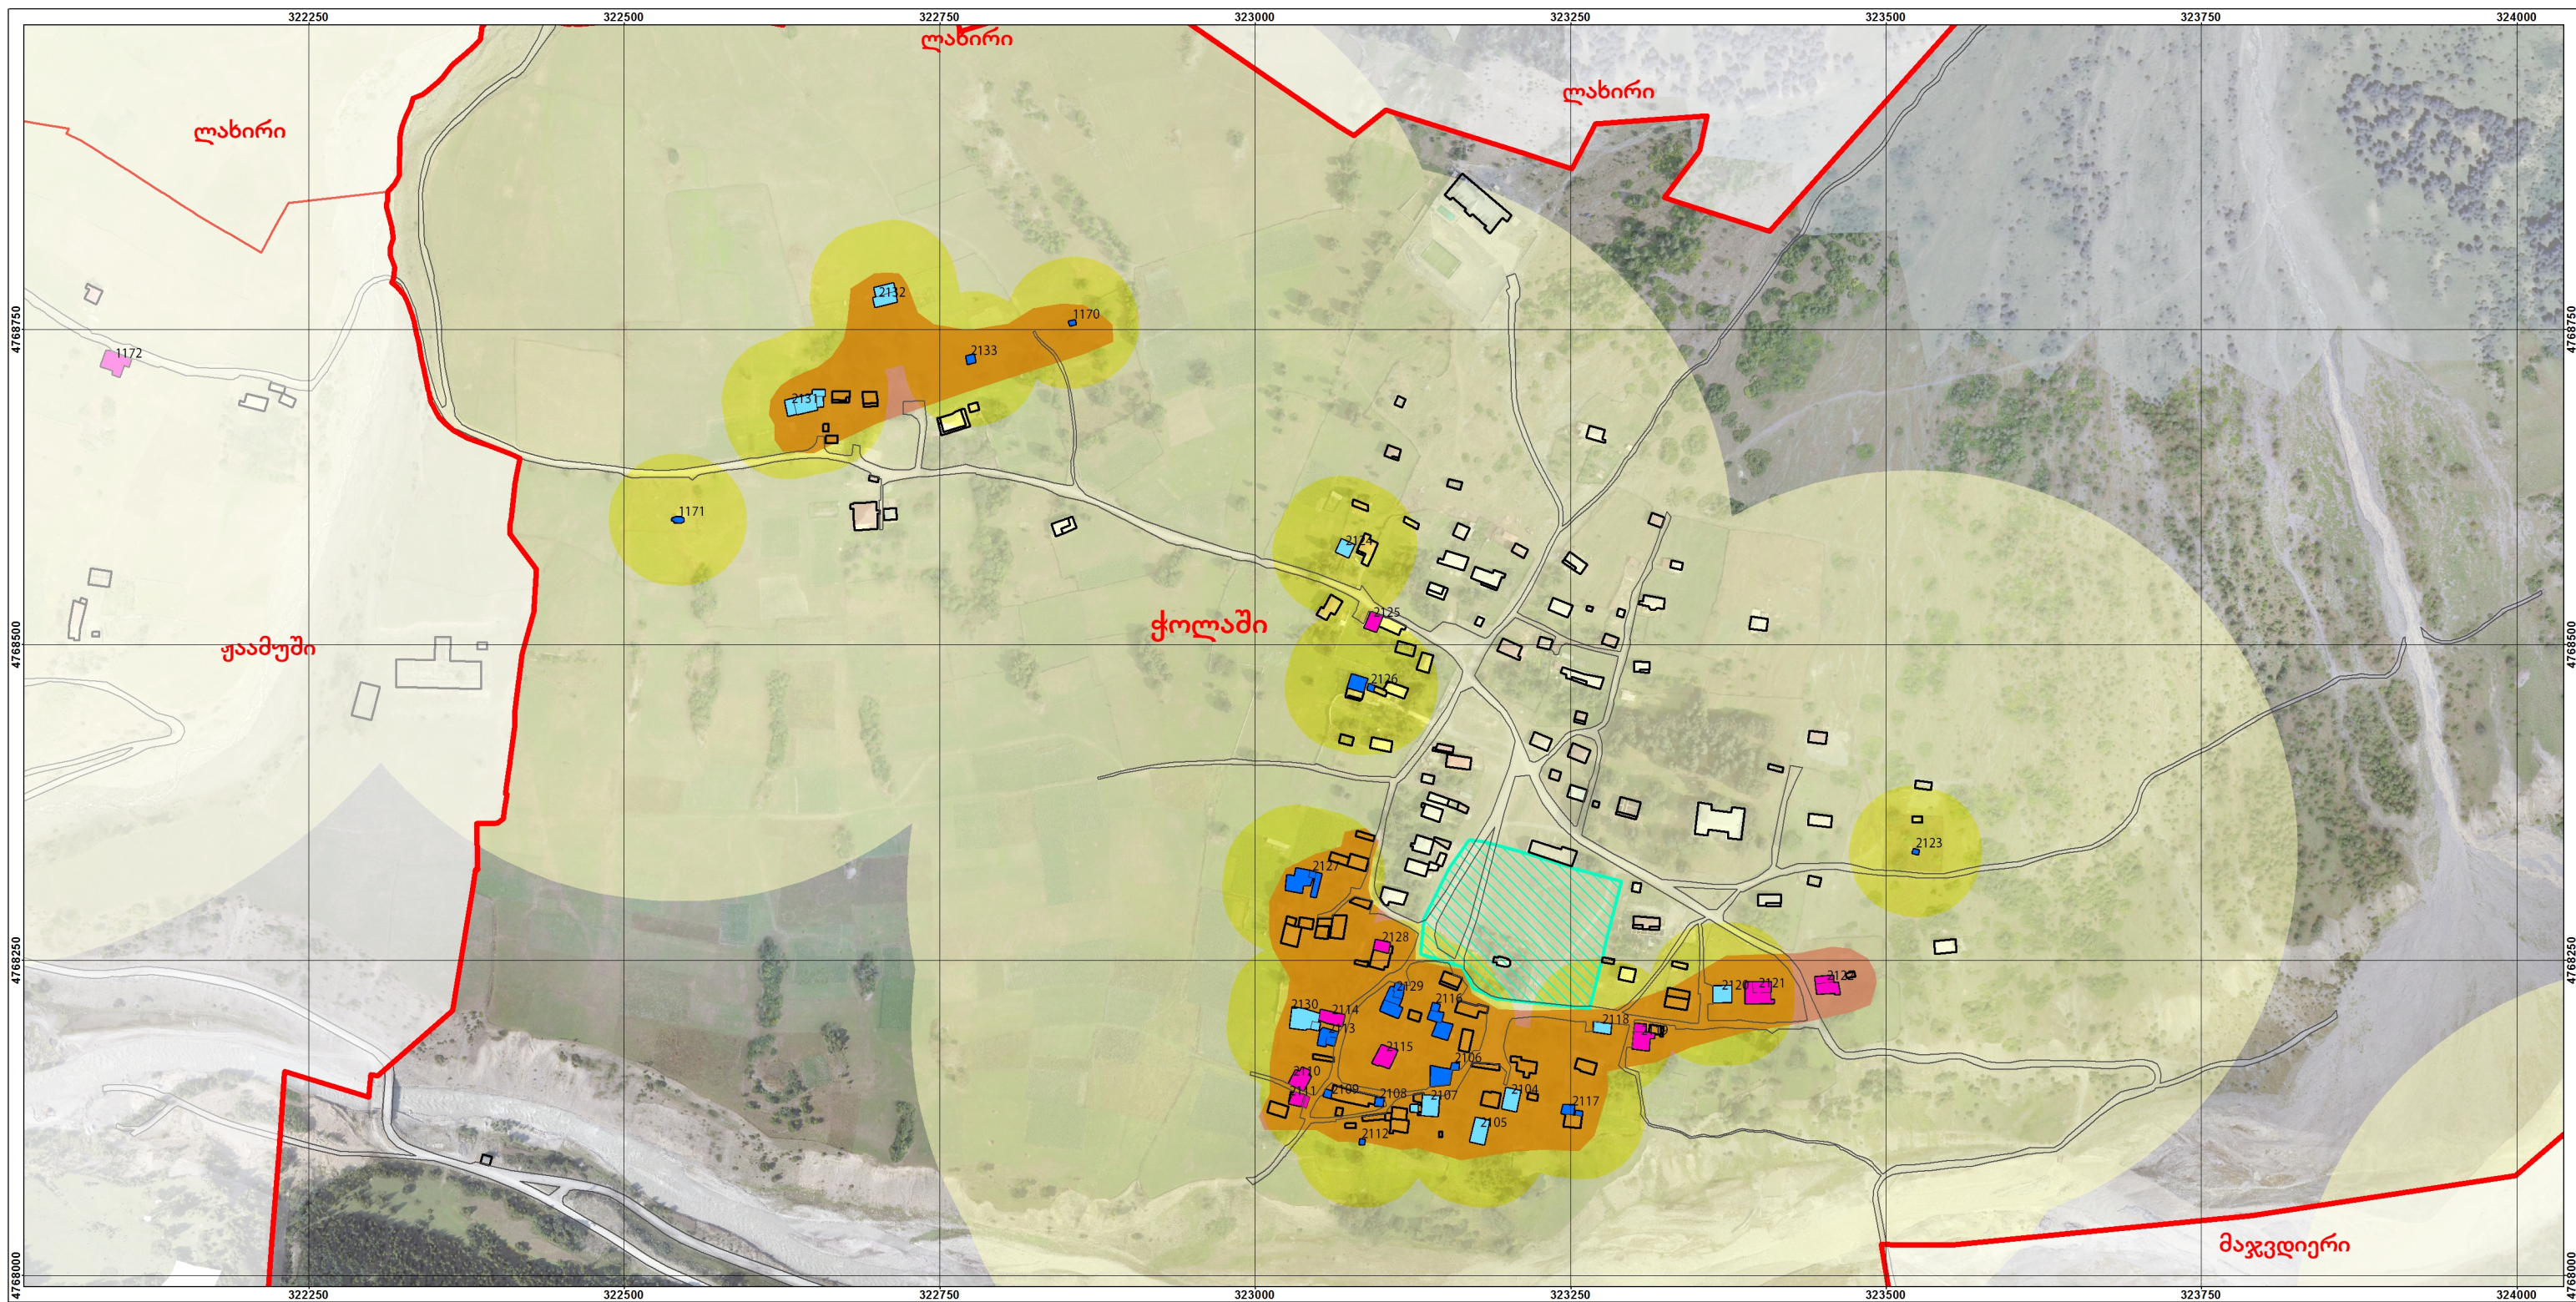

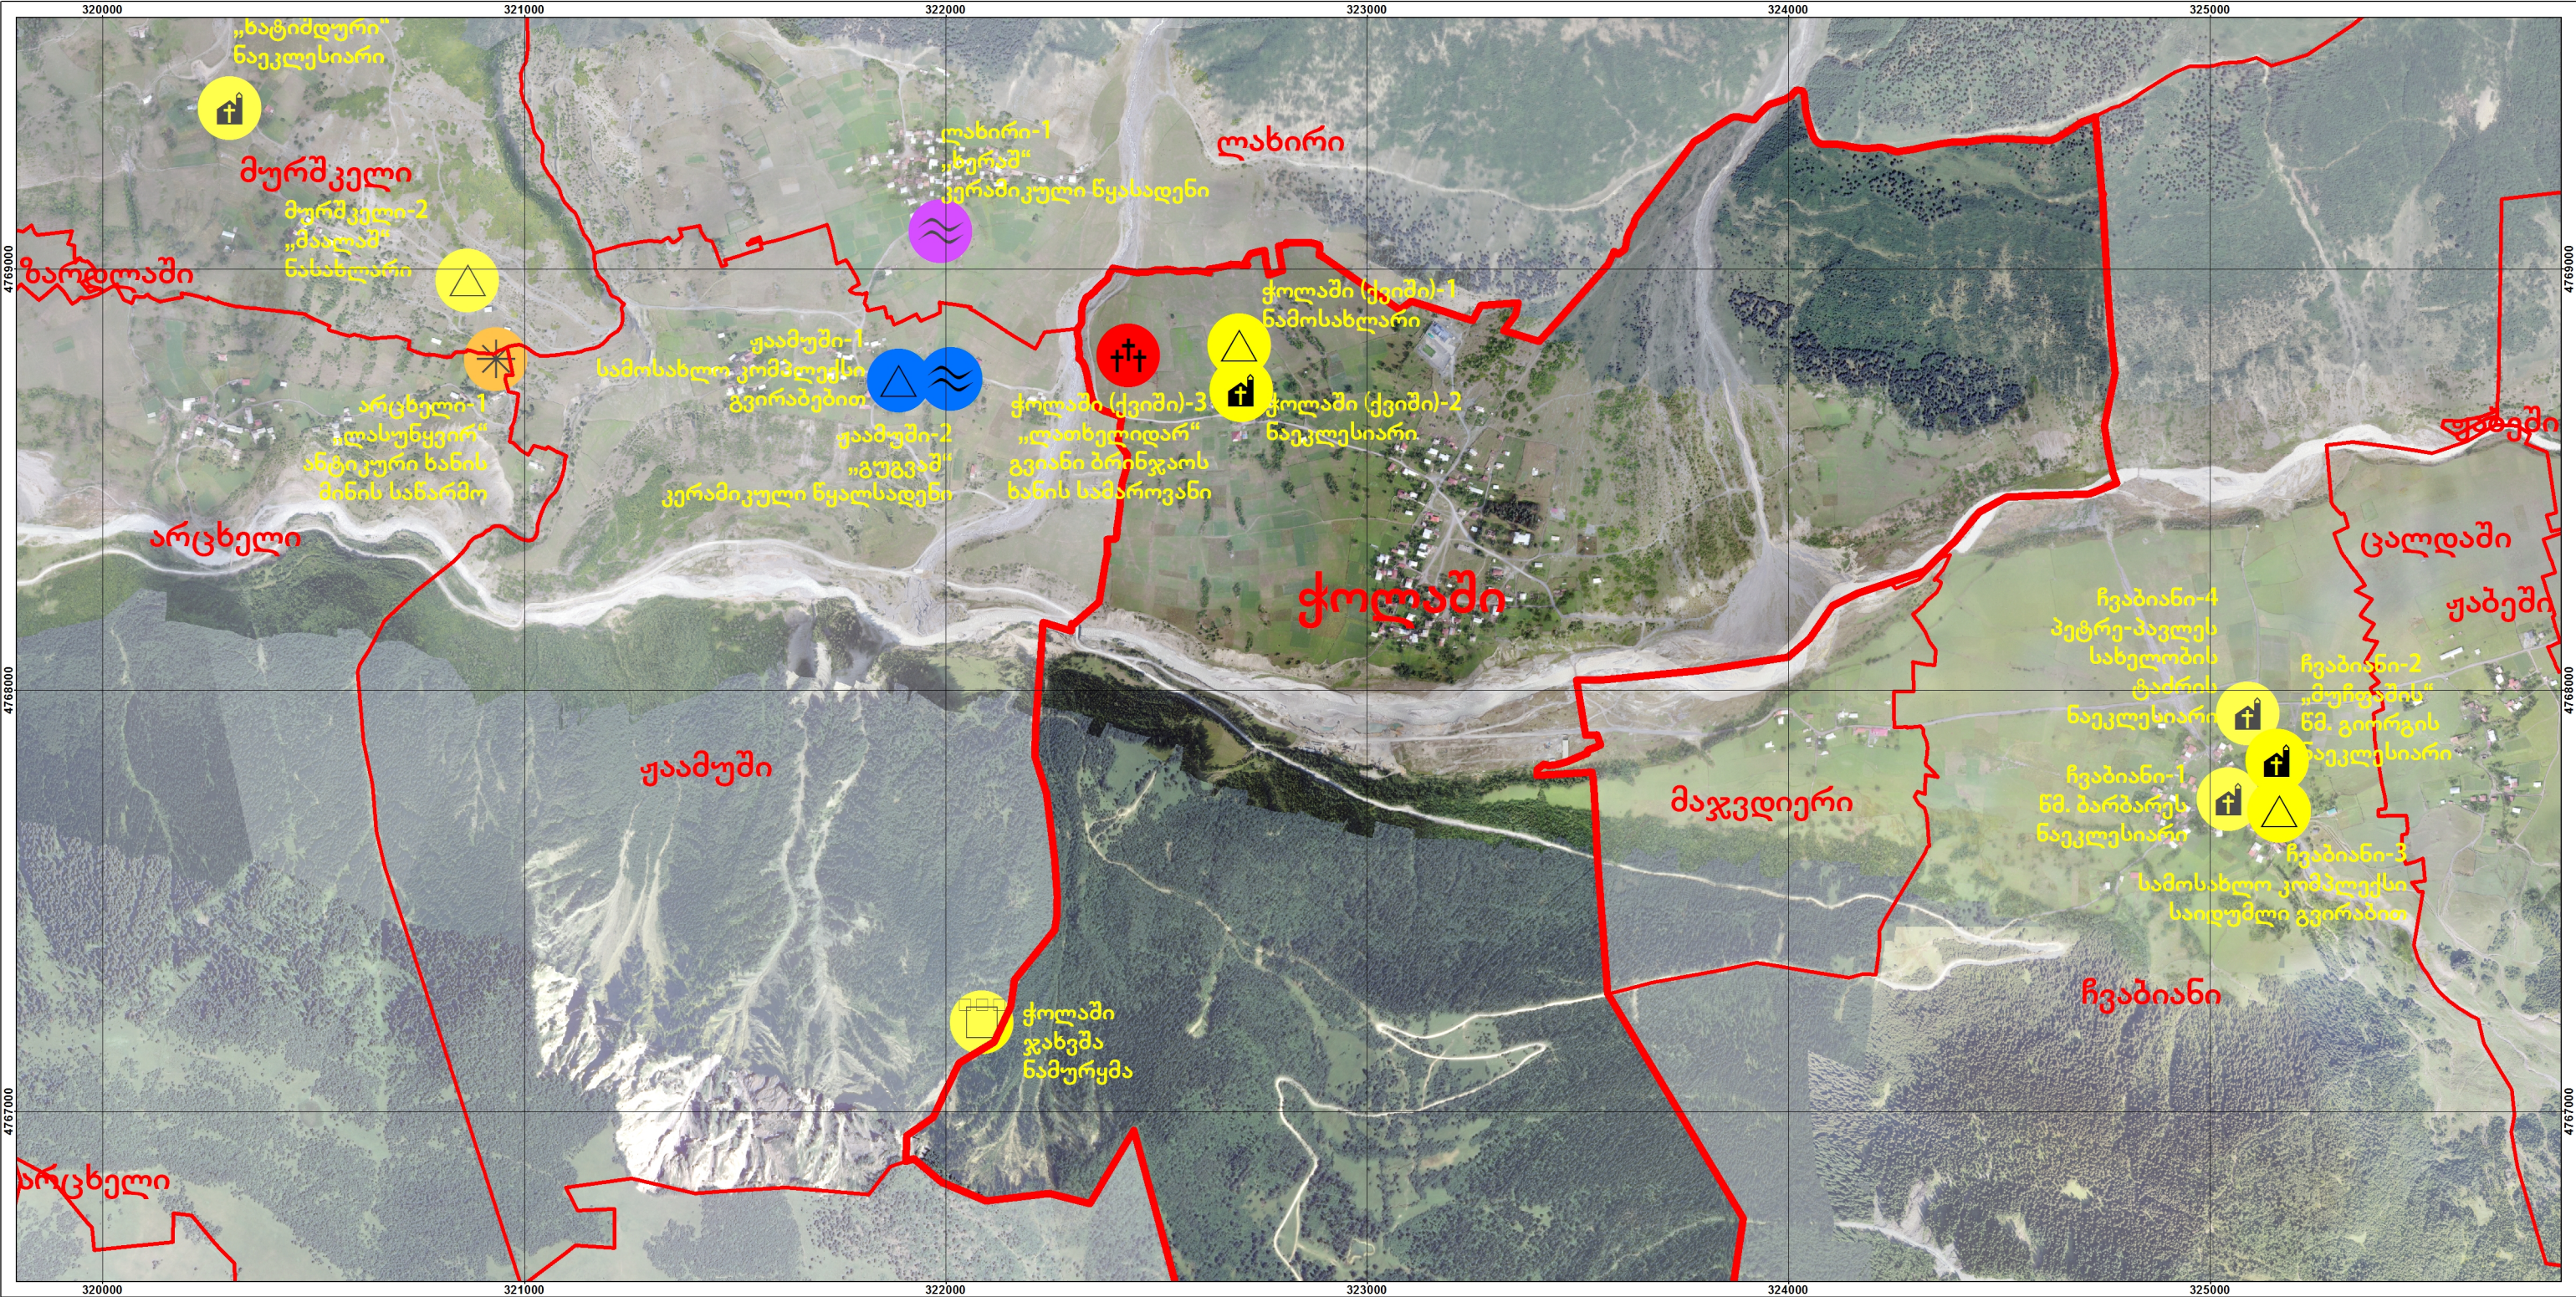

დაბეჭდვა:

საქართველოს ეკონომიკისა და მდგრადი განვითარების სამინისტრო


პროექტი:

მესტიის მუნიციპალიტეტისა და მუღაზის თემის სივრცით-ტერიტორიული დაგეგმვის დოკუმენტაცია

მუღაზის თემის სოფელ ქოლაშის განაშენიანების რეგულირების გეგმა და დასახლების ტერიტორიების გამოყენებისა და განაშენიანების რეგულირების წესები

პირობითი აღნიშვნები:

- საპროექტო სოფელი - ქოლაში
- სოფელი
- ნამოსახლარი
- ნაეკლესიარი
- კოშკი/ნაკოშკარი
- კერამიკული წყალსადენი
- მინის საწარმო
- სალოცავი
- სამაროვანი/აკლდამა
- გვიანბრინჯაოს ხანის
- ძვ.წ.2 ათასწლეული
- ძვ.წ.1 და ახ.წ.1 საუკუნეები
- წინარეკრისტიანული
- მე-12 საუკუნე
- 12-13 საუკუნეები
- შუასაუკუნეები

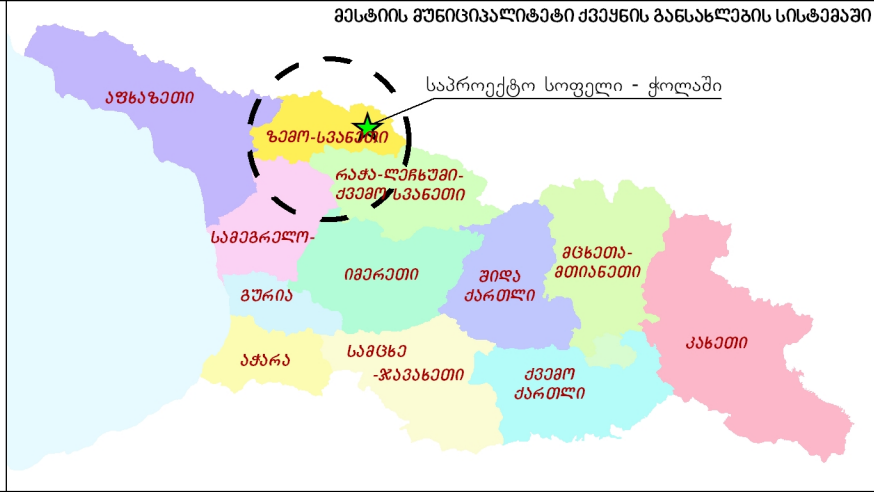

თარიღი: 18/01/2018

ფორმატი: A3

მასშტაბი:

1:15,000


1 სმ = 150 მ

0 87.5175 350 525 700 მ



შემსრულებელი:


შპს „გის და დზ საკონსულტაციო ცენტრი გეოგრაფიკი“

გეოგრაფიკი

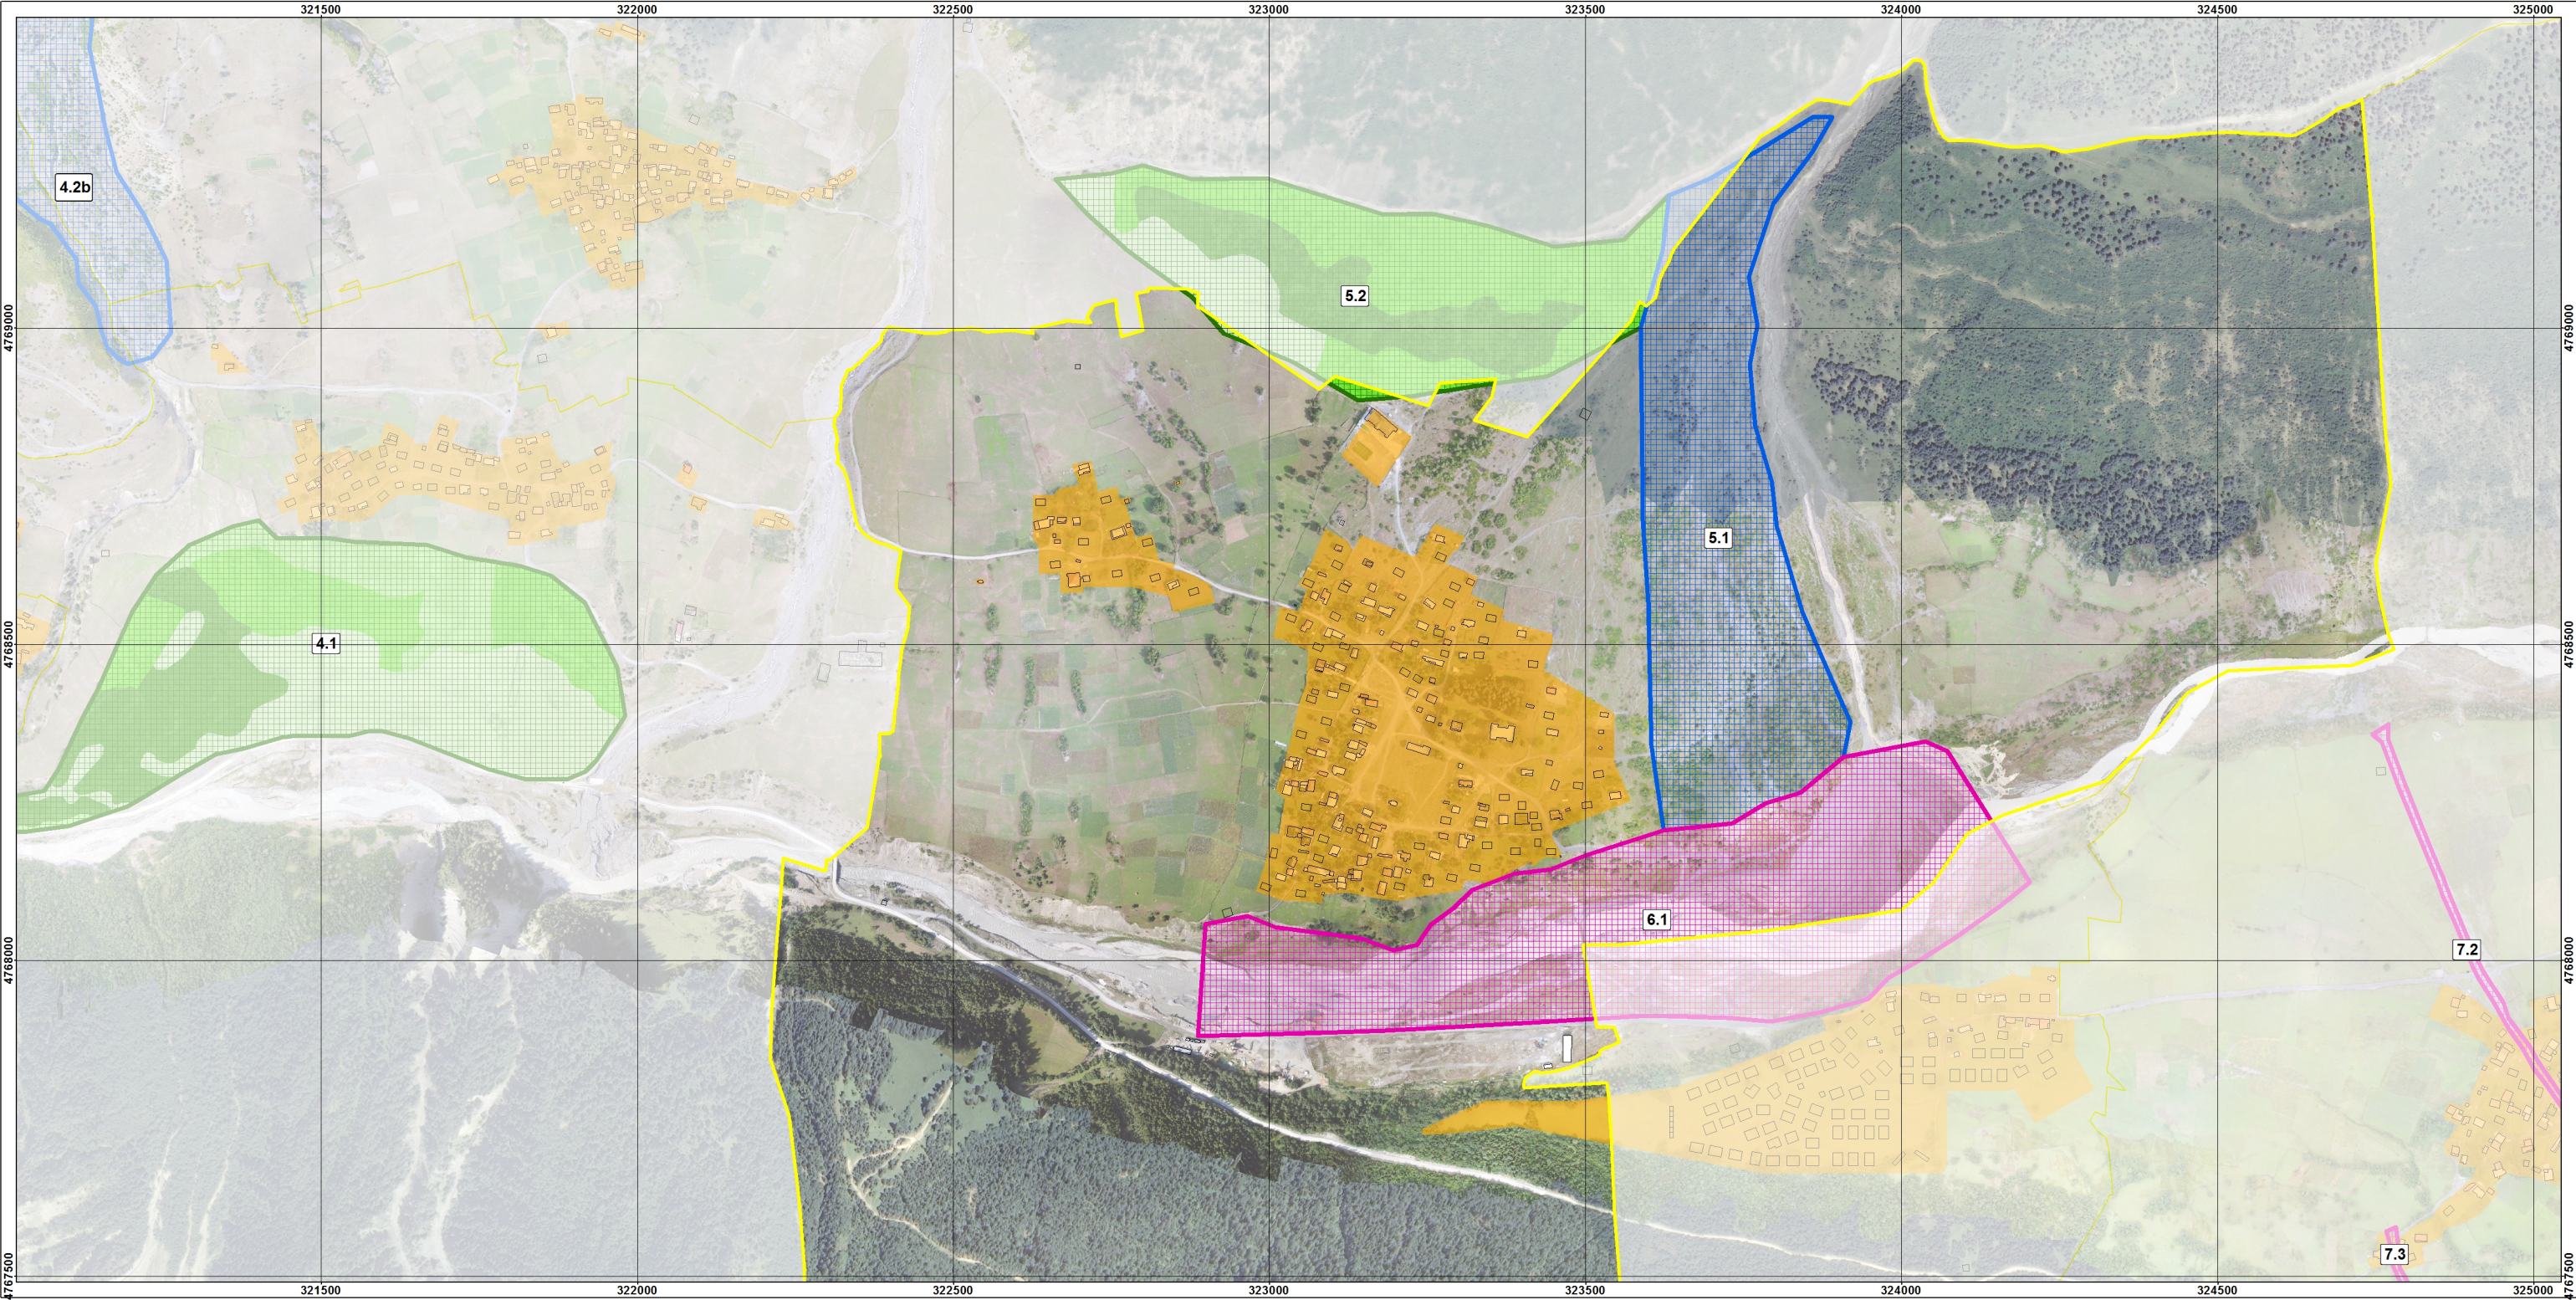

დაბეჭდვა: საქართველოს ეკონომიკისა და მდგრადი განვითარების სამინისტრო								
პროექტი: მესტიის მუნიციპალიტეტისა და მულახის თემის სივრცით-ტერიტორიული დაგეგმვის დოკუმენტაცია	პირობითი აღნიშვნები: - საპროექტო სოფელი - ჭოლაში - სოფელი - სოფლის განაშენიანება - შენობა-ნაგებობა საინჟინრო-კონსტრუქციული, ბიოსაინჟინრო და ბიო (გატყიანების) ღონისძიებების არეალები: - ბიო-საინჟინრო - საინჟინრო-კონსტრუქციული - ბიო (გატყიანება) - ბიო/საინჟინრო-არხი ტყის აღდგენის რეკომენდებული ღონისძიებები: - ტყის გაშენება დარგვით - ბალახების და მერყიანი მცენარეების თესვების მოზიდვა - ბუჩქნარების რეკონსტრუქცია - ბუნებრივი თვითგანახლება - ბუნებრივი განახლების ხელისშეწყობა							
მესტიის მუნიციპალიტეტი ქვეყნის განსახლების სისტემაში		<table border="1"><tr><td data-bbox="2418 1591 2671 1648"> თარიღი: 18/01/2018 </td><td data-bbox="2671 1591 2932 1648"> ფორმატი: A3 </td></tr><tr><td colspan="2" data-bbox="2418 1648 2932 1879"> მასშტაბი: 1:10,000 1 სმ = 100 მ 0 0.050.1 0.2 0.3 0.4 კმ </td></tr><tr><td colspan="2" data-bbox="2418 1879 2932 2053"> შემსრულებელი: შპს „გის და დზ საკონსულტაციო ცენტრი გეოგრაფიკი“ </td></tr></table>	თარიღი: 18/01/2018	ფორმატი: A3	მასშტაბი: 1:10,000 1 სმ = 100 მ 0 0.050.1 0.2 0.3 0.4 კმ		შემსრულებელი: შპს „გის და დზ საკონსულტაციო ცენტრი გეოგრაფიკი“	
თარიღი: 18/01/2018	ფორმატი: A3							
მასშტაბი: 1:10,000 1 სმ = 100 მ 0 0.050.1 0.2 0.3 0.4 კმ								
შემსრულებელი: შპს „გის და დზ საკონსულტაციო ცენტრი გეოგრაფიკი“								

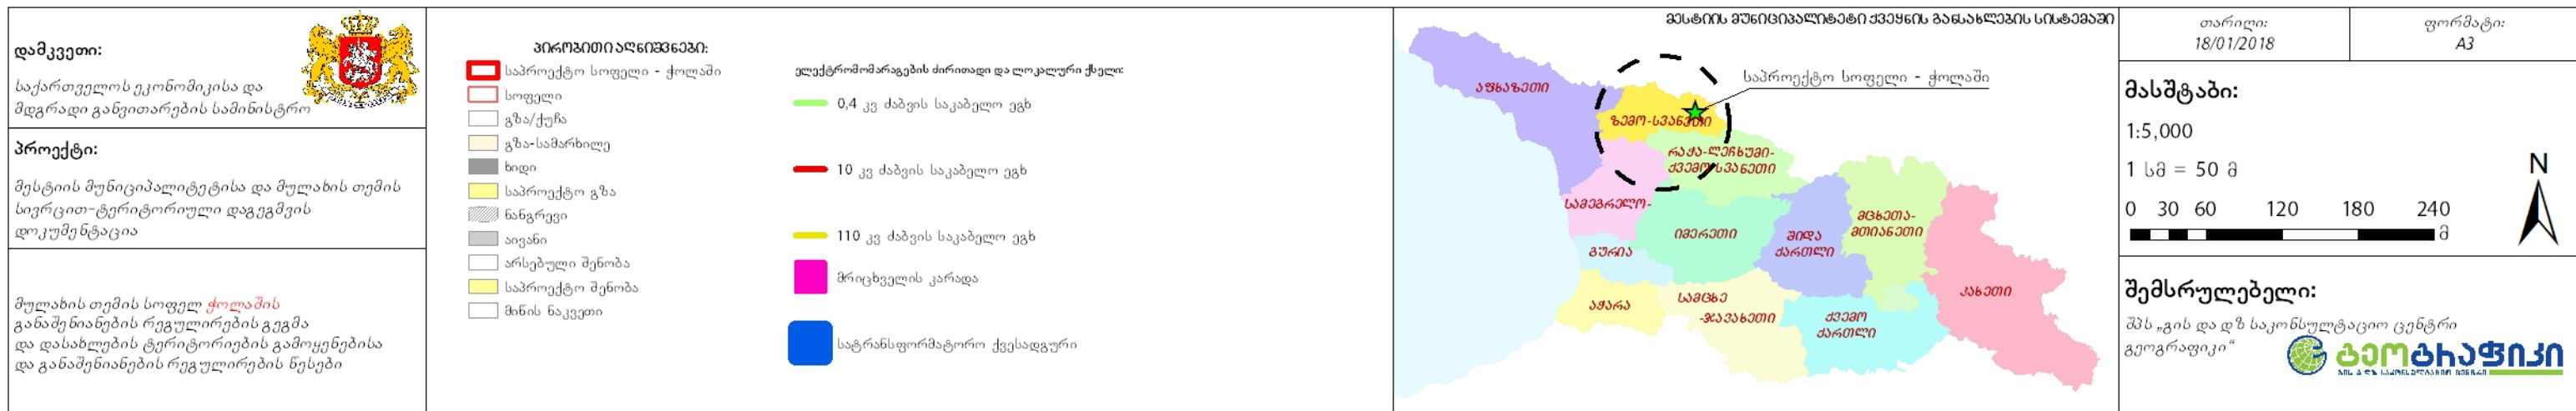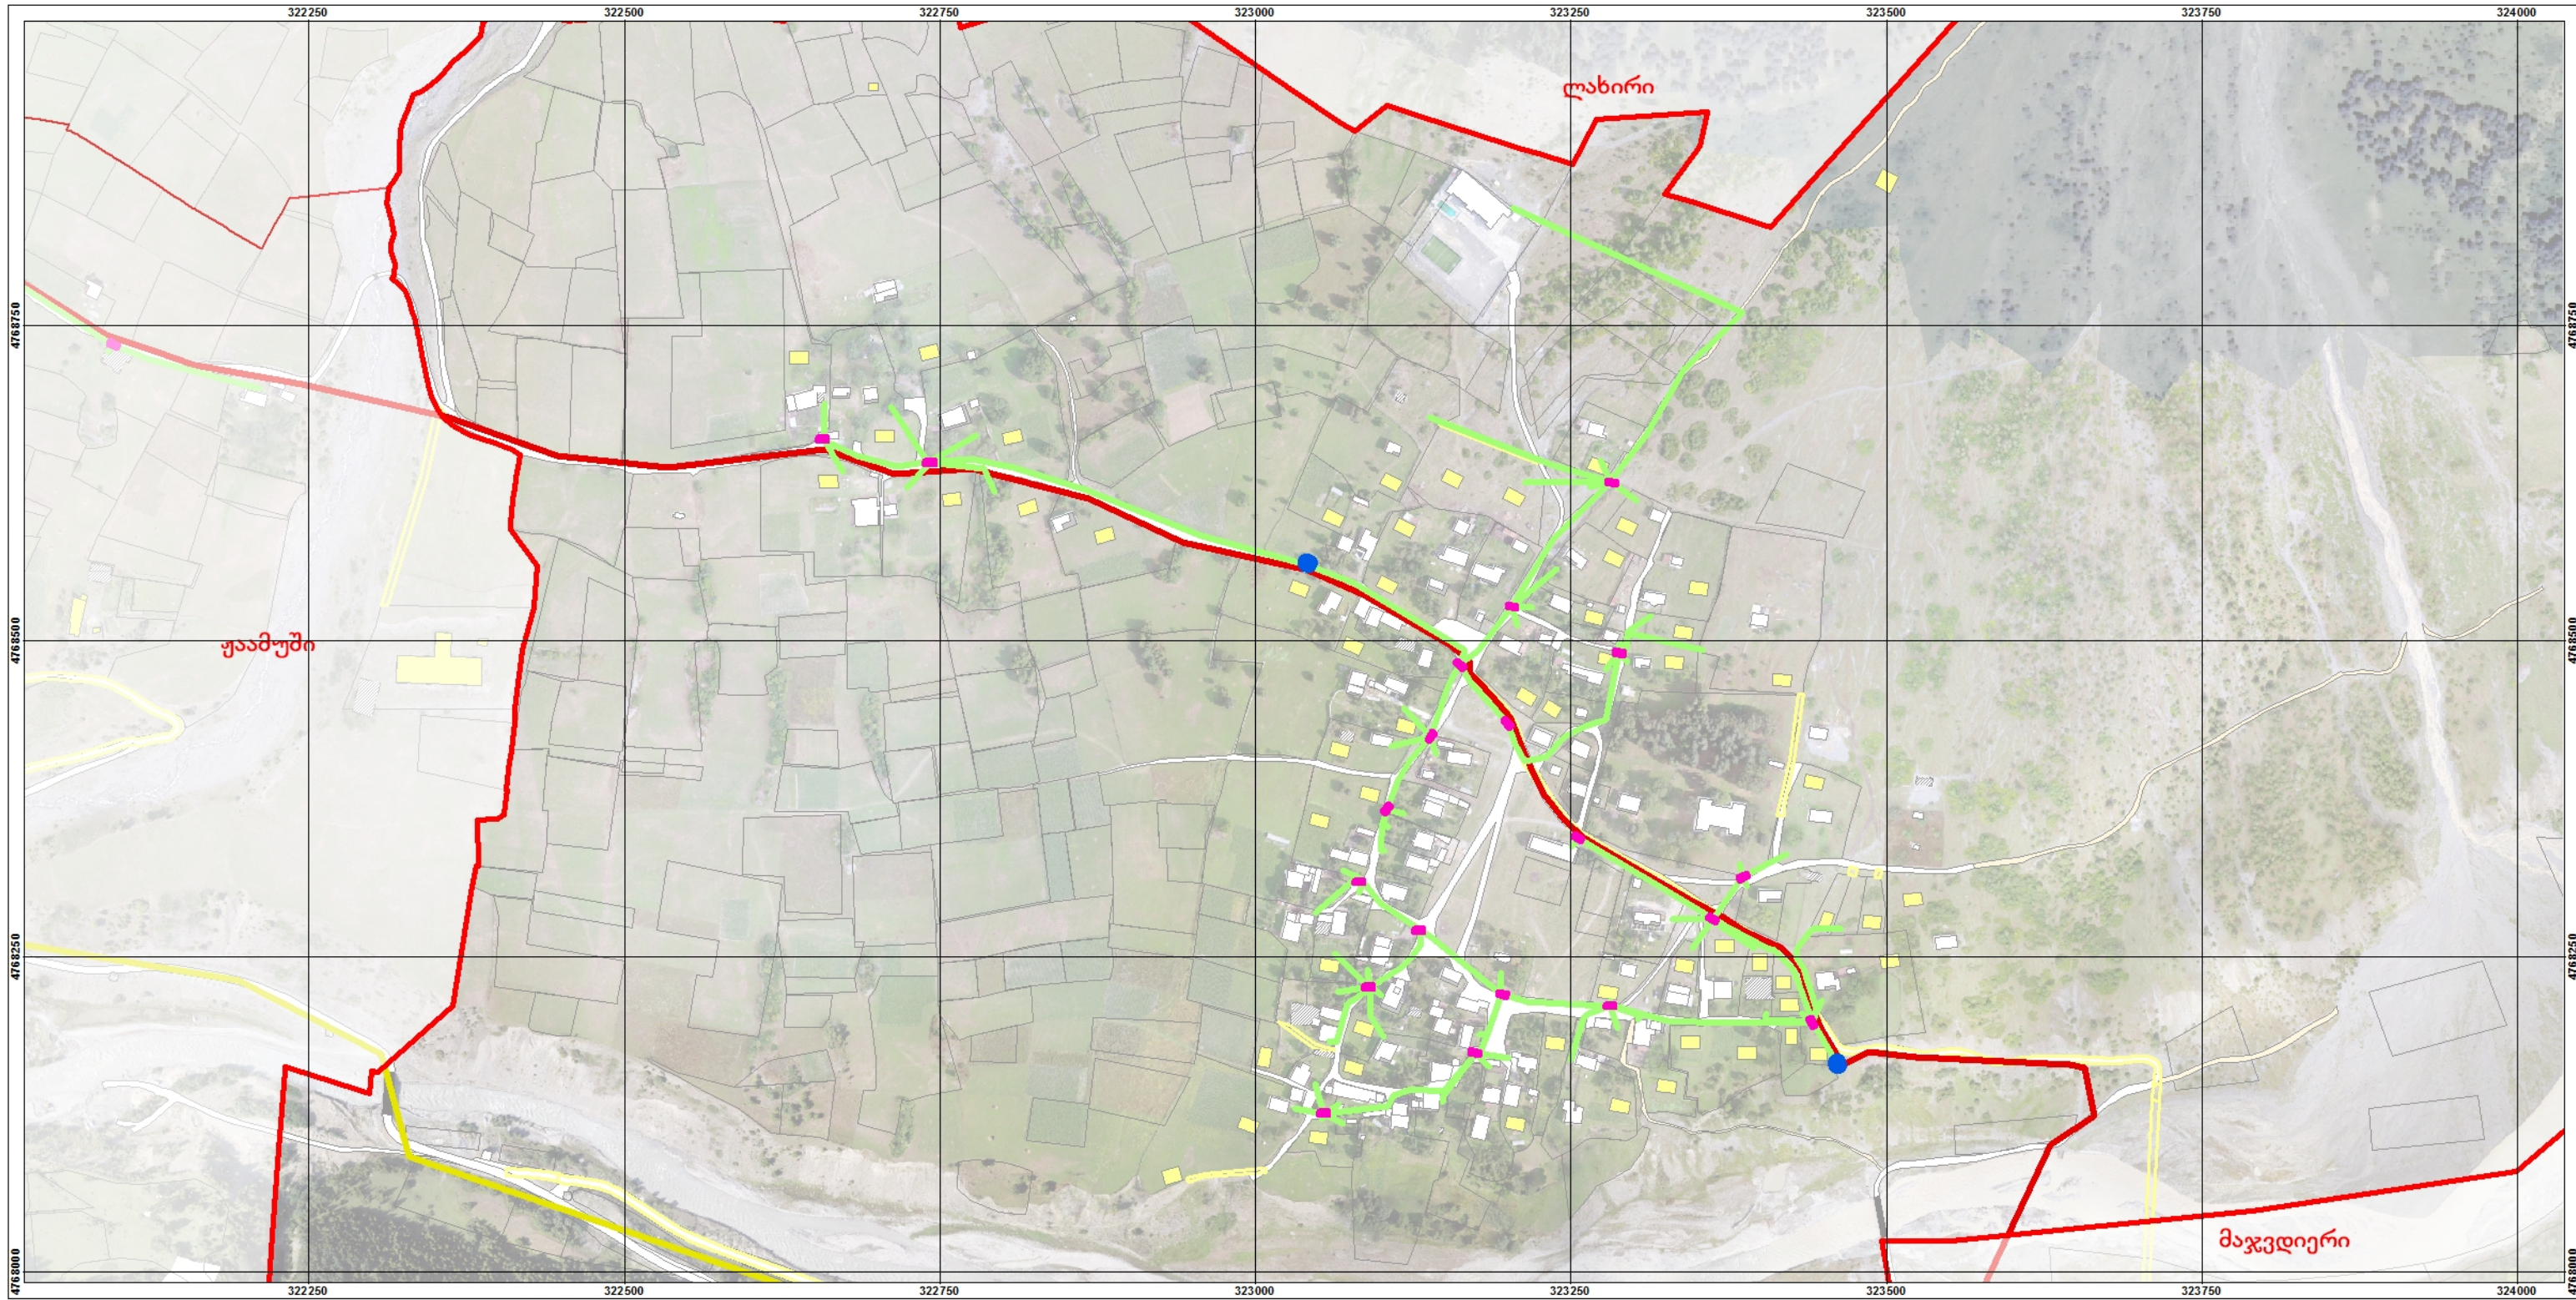

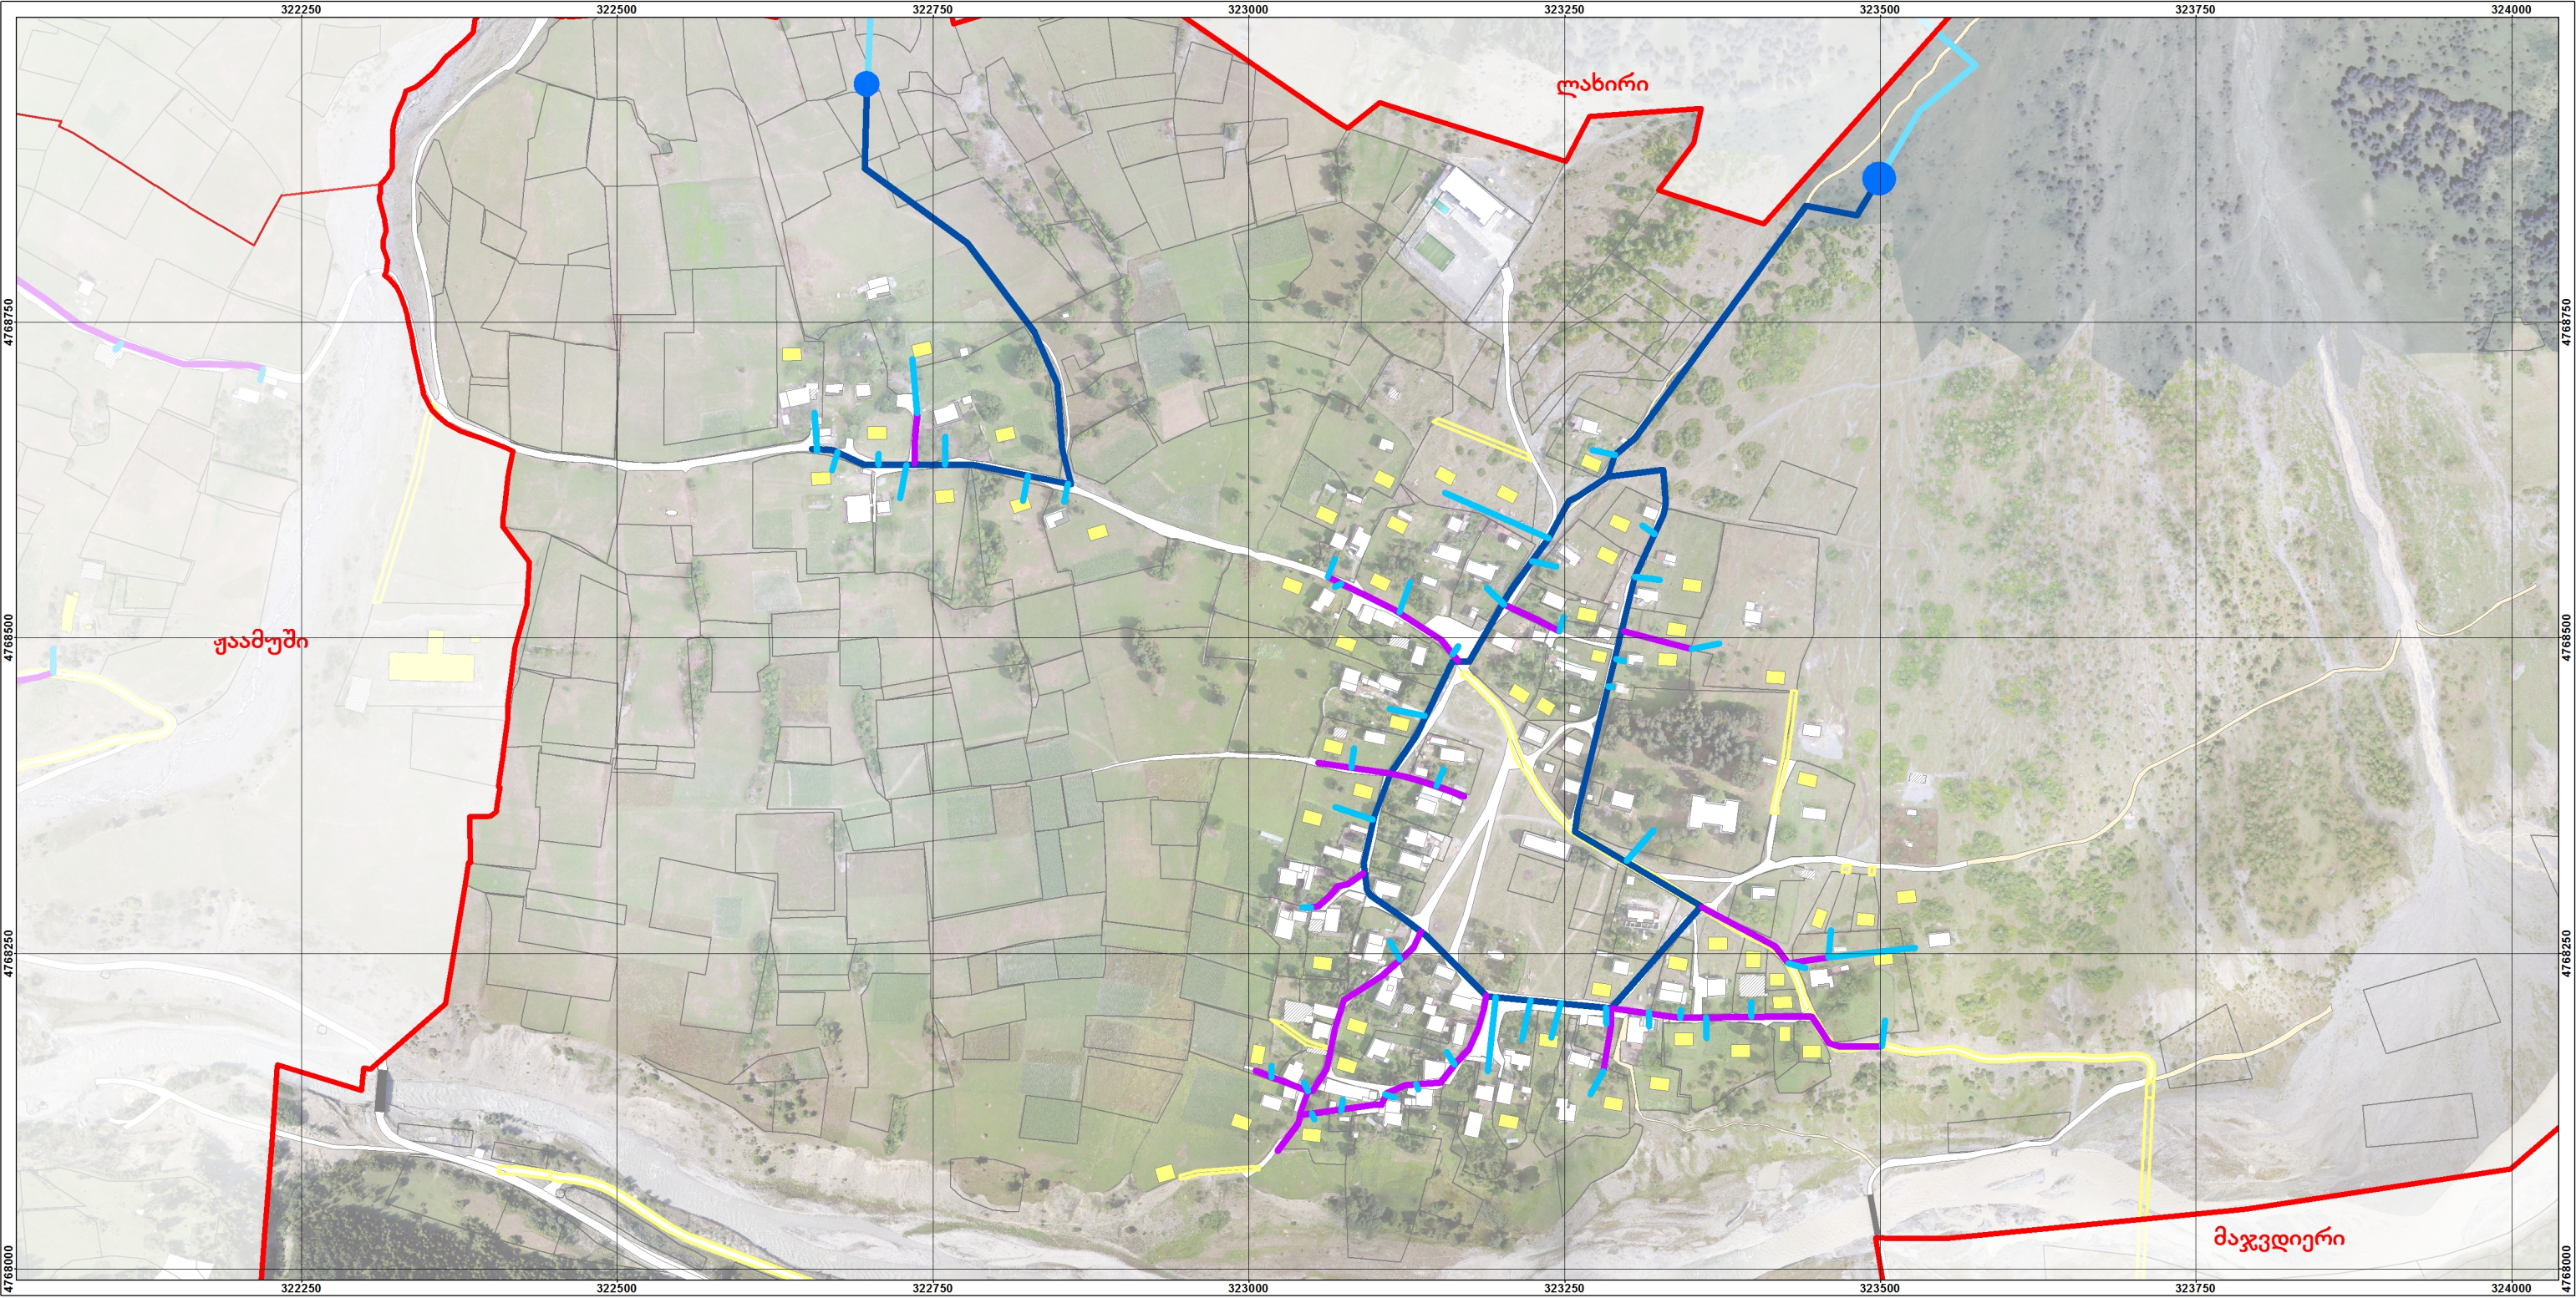

დაბეჭედი:

საქართველოს ეკონომიკისა და მდგრადი განვითარების სამინისტრო

პროექტი:

მესტიის მუნიციპალიტეტისა და მულახის თემის სივრცით-ტერიტორიული დაგეგმვის დოკუმენტაცია


მულახის თემის სოფელ ქოლაშის განაშენიანების რეგულირების გეგმა და დასახლების ტერიტორიების გამოყენებისა და განაშენიანების რეგულირების წესები

პროექტის აღნიშვნები:

- საპროექტო სოფელი - ქოლაში
- სოფელი
- გზა/ქუჩა
- გზა-სამარხილე
- ხიდი
- საპროექტო გზა
- ნანგრევი
- აივანი
- არსებული შენობა
- საპროექტო შენობა
- მიწის ნაკვეთი

წყალსადენის ძირითადი და ლოკალური ქსელი:

- D=25 მმ წყალმომარაგების მილი (მოსახლის დაერთება)
- D=32-63 მმ წყალმომარაგების მილი
- D=75-125 მმ წყალმომარაგების მილი
- D=110-250 მმ წყლის მაგისტრალური მილსადენი
- წყლის სამარაგო რეზერვუარი

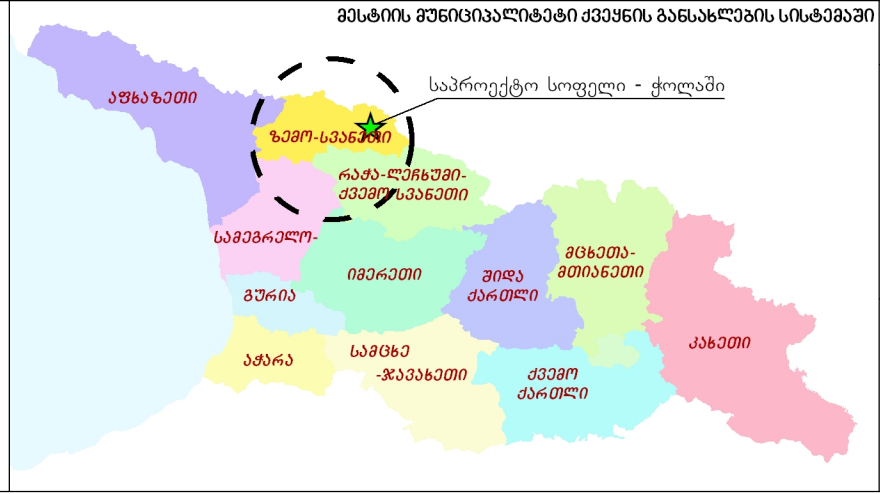

თარიღი: 18/01/2018

ფორმატი: A3

მასშტაბი:

1:5,000


1 სმ = 50 მ

0 30 60 120 180 240 მ


შემსრულებელი:

შპს „გის და დზ საკონსულტაციო ცენტრი გეოგრაფიკი“


გეოგრაფიკი

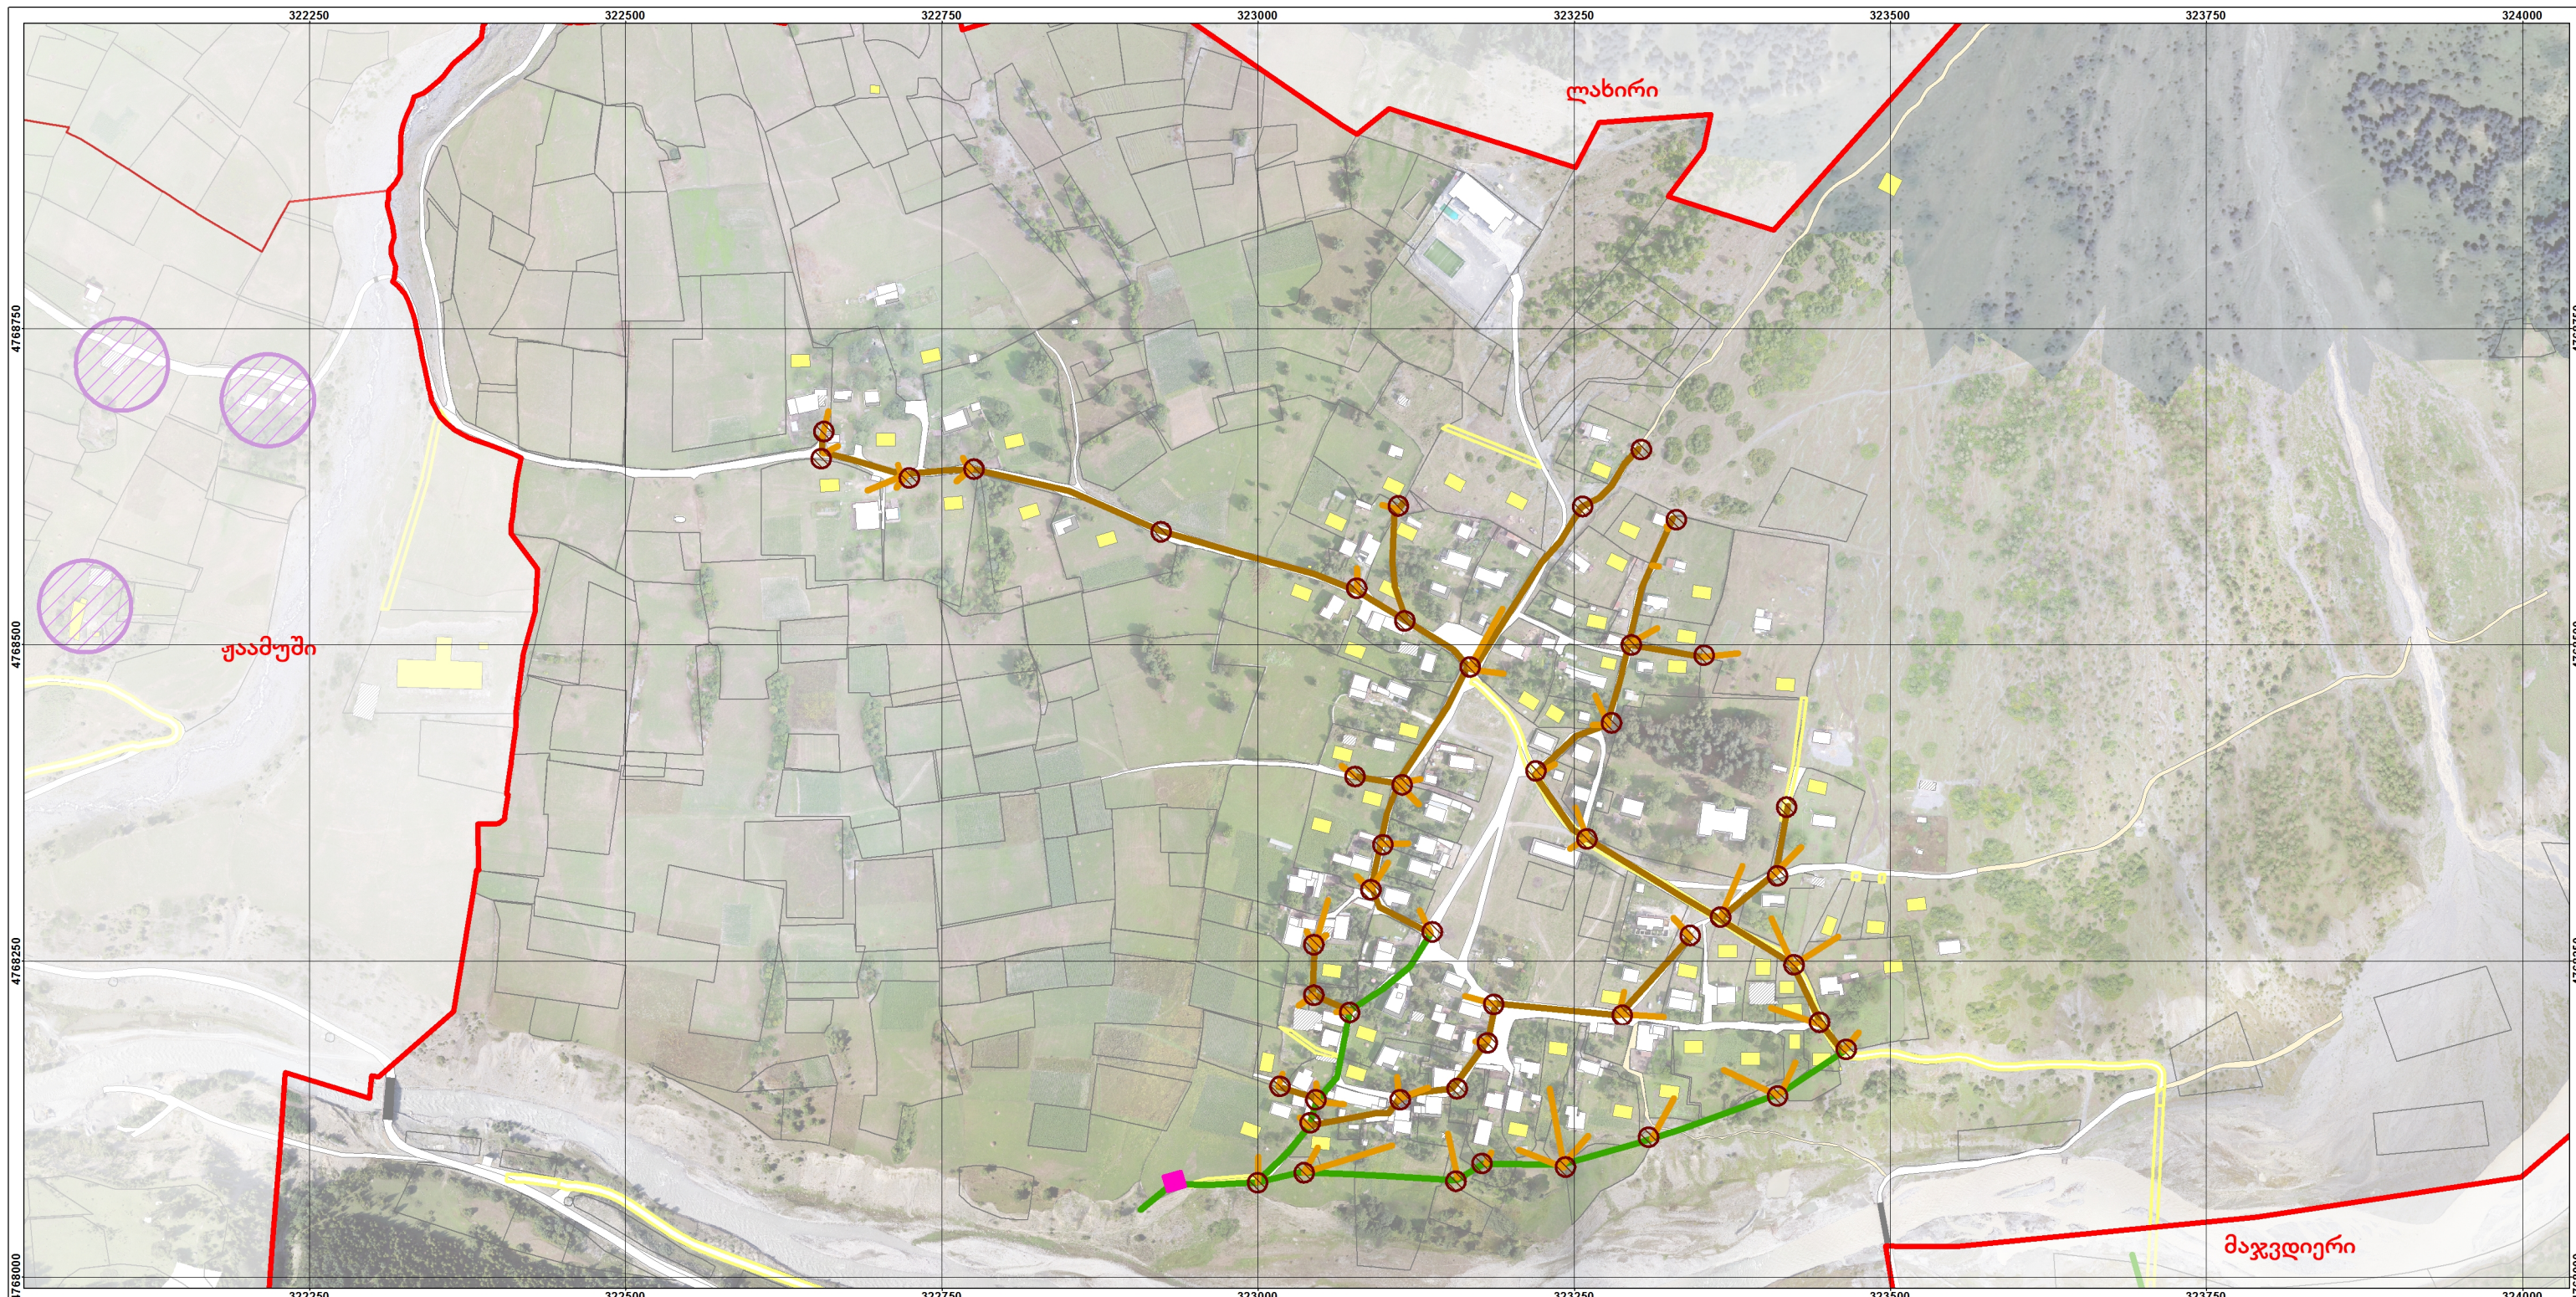


დაბეჭედი: საქართველოს ეკონომიკისა და მდგრადი განვითარების სამინისტრო	პროექტი: მესტიის მუნიციპალიტეტისა და მულახის თემის სივრცით-ტერიტორიული დაგეგმვის დოკუმენტაცია	მულახის თემის სოფელ ჭოლაშის განაშენიანების რეგულირების გეგმა და დასახლების ტერიტორიების გამოყენებისა და განაშენიანების რეგულირების წესები	პროექტის აღნიშვნა: - საპროექტო სოფელი - ჭოლაში - სოფელი - გზა/ქუჩა - გზა-სამარხილე - ხიდი - საპროექტო გზა - ნანგრევი - აივანი - არსებული შენობა - საპროექტო შენობა - მიწის ნაკვეთი	საყოფაცხოვრებო წყალარინების ძირითადი და ლოკალური ქსელი: - D=100 მმ საკანალიზაციო მილი (მოსახლის დაერთება) - D=200 მმ საკანალიზაციო მილი - D=300 მმ საკანალიზაციო მილი - კანალიზაციის სათვალთვალო ჭა - ინდივიდუალური საკანალიზაციო სისტემის არეალი - კანალიზაციის ბიოლოგიური გამწმენდი	მესტიის მუნიციპალიტეტის მუნიციპალიტეტის განსახლების სისტემაში	თარიღი: 18/01/2018 ფორმატი: A3 მასშტაბი: 1:5,000 1 სმ = 50 მ 0 30 60 120 180 240 მ შემსრულებელი: შპს „გის და დზ საკონსულტაციო ცენტრი გეოგრაფიკი“ გეოგრაფიკი
---	--	---	--	--	---	---

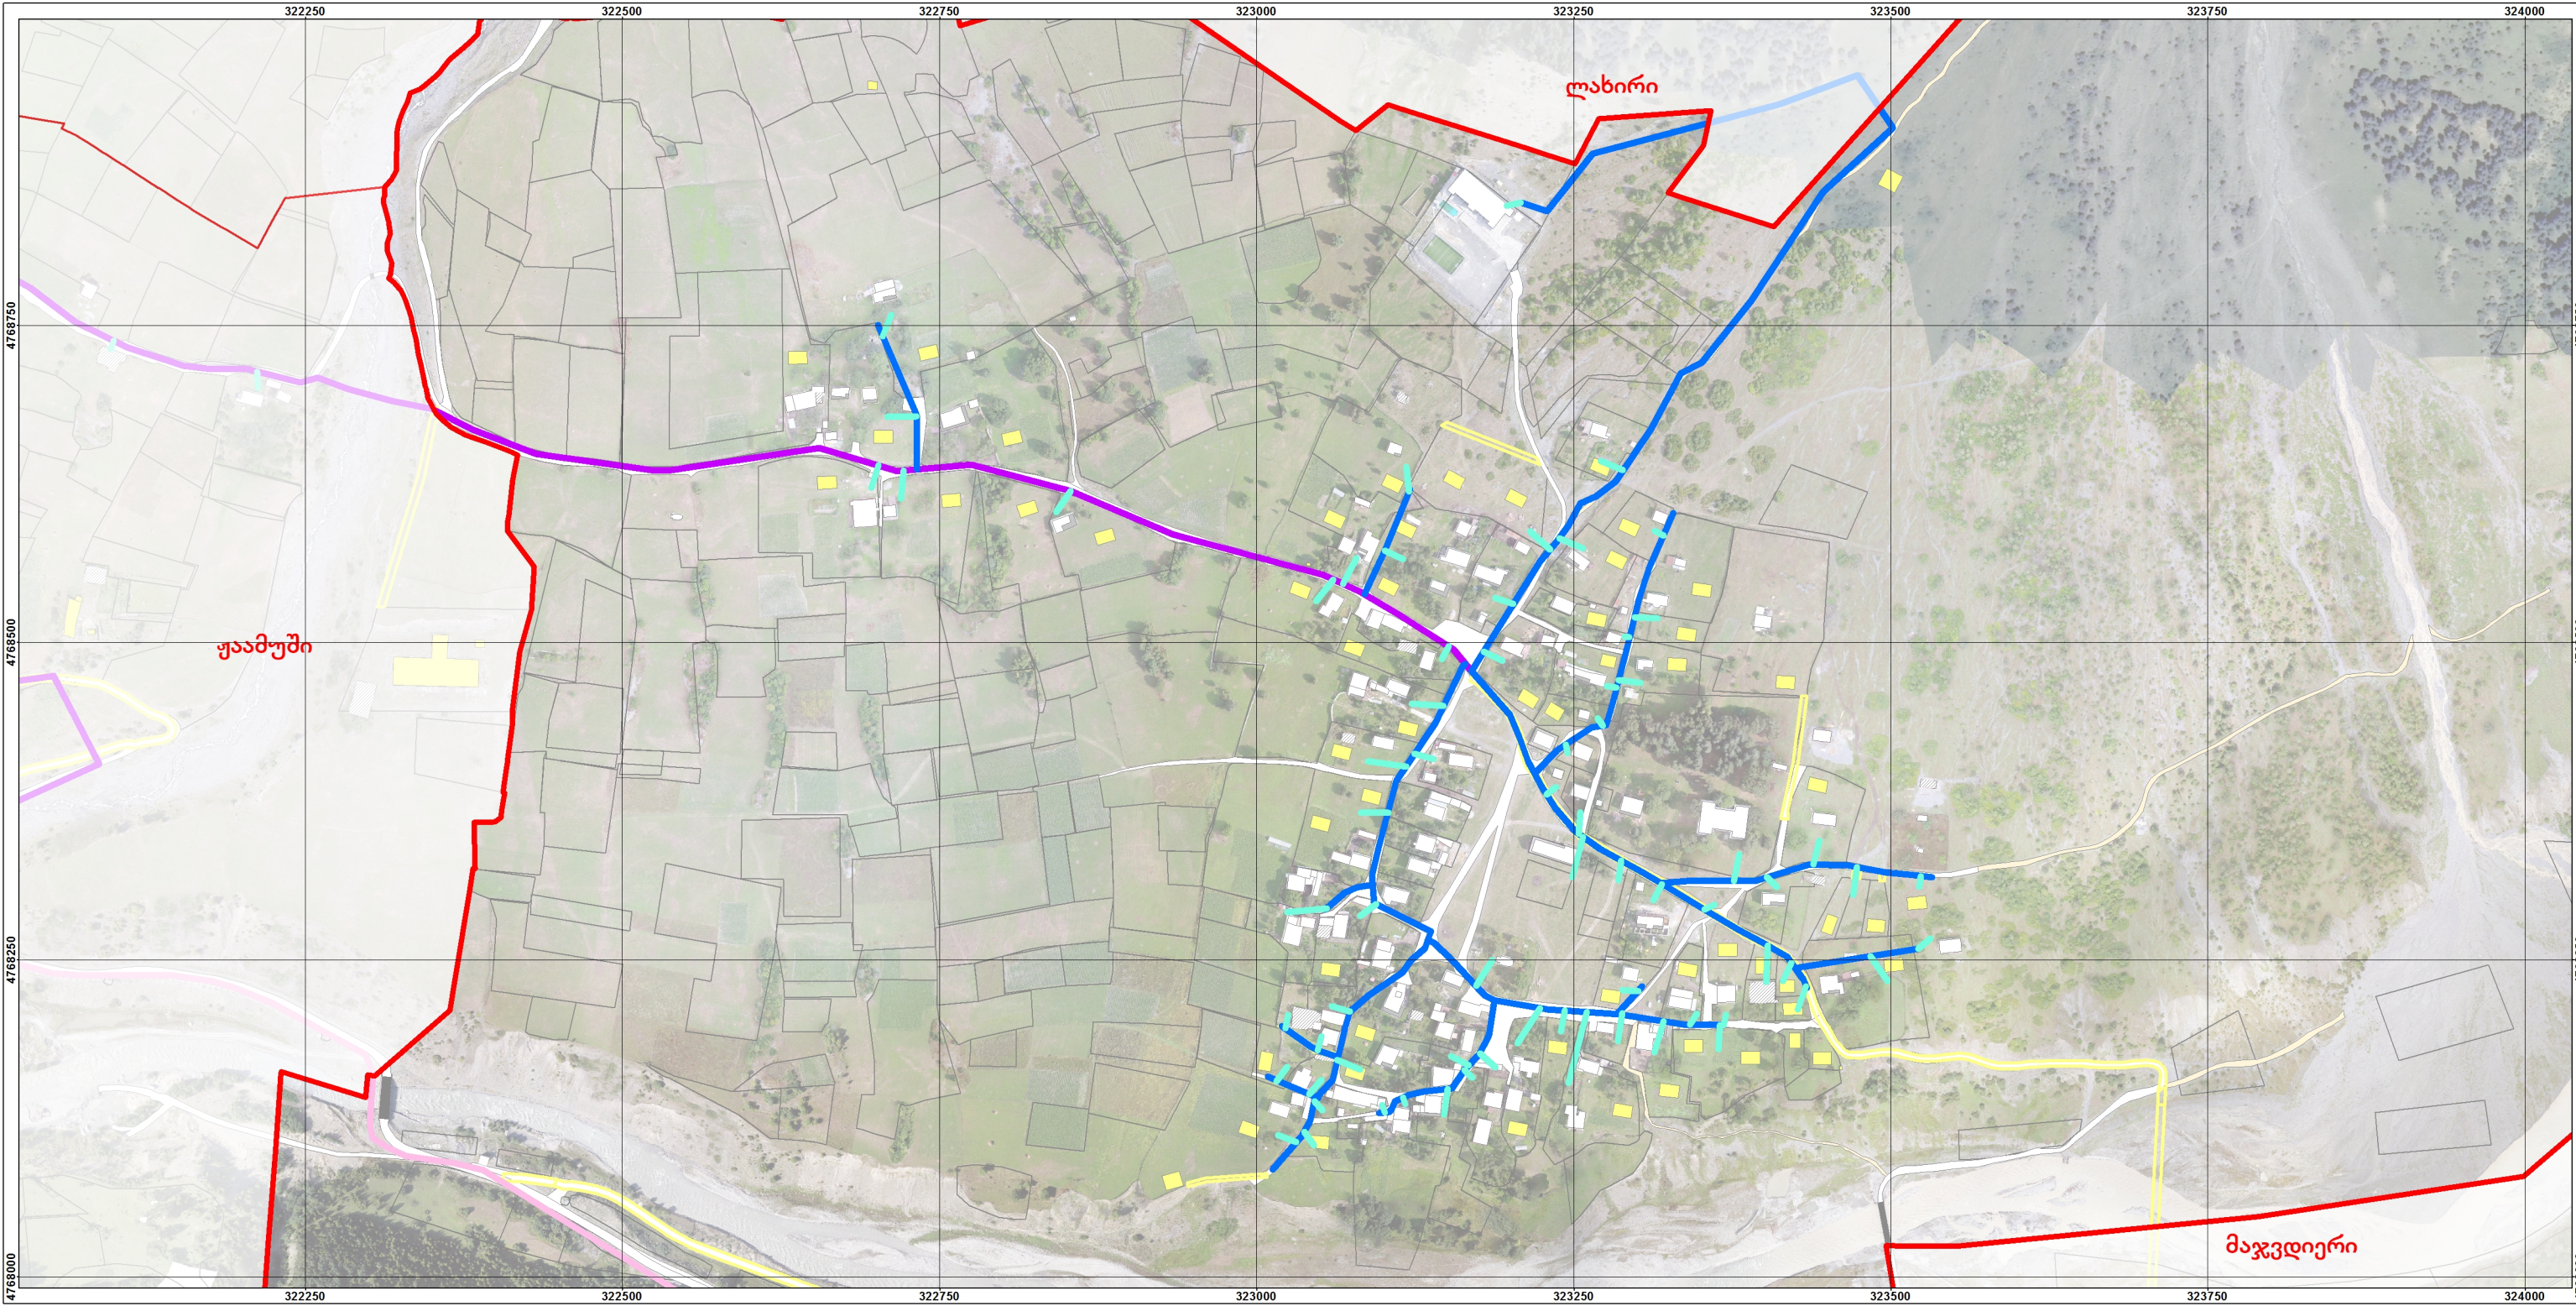


დაბეჭედი: საქართველოს ეკონომიკისა და მდგრადი განვითარების სამინისტრო	პროექტი: მესტიის მუნიციპალიტეტისა და მულახის თემის სივრცით-ტერიტორიული დაგეგმვის დოკუმენტაცია	პროექტის აღნიშვნა: - საპროექტო სოფელი - ქოლაში - სოფელი - გზა/ქუჩა - გზა-სამარხილე - ხიდი - საპროექტო გზა - ნანგრევი - აივანი - არსებული შენობა - საპროექტო შენობა - მინის ნაკვეთი	ბუნებრივი აირით მომარაგების ძირითადი და ლოკალური ქსელი: - D=20 მმ გაზსადენი მილი(მოსახლის დაერთება) - D=20-90 მმ გაზსადენი მილი - D=100-200 მმ გაზსადენი მილი - D=250 მმ გაზსადენი მილი	მესტიის მუნიციპალიტეტის მუნიციპალიტეტის განსახლების სისტემაში	<table border="1"><tr><td>თარიღი: 18/01/2018</td><td>ფორმატი: A3</td></tr><tr><td colspan="2">მასშტაბი: 1:5,000 1 სმ = 50 მ</td></tr><tr><td colspan="2">0 30 60 120 180 240 მ</td></tr><tr><td colspan="2">შემსრულებელი: შპს „გის და დზ საკონსულტაციო ცენტრი გეოგრაფიკი“</td></tr><tr><td colspan="2"></td></tr></table>	თარიღი: 18/01/2018	ფორმატი: A3	მასშტაბი: 1:5,000 1 სმ = 50 მ		0 30 60 120 180 240 მ		შემსრულებელი: შპს „გის და დზ საკონსულტაციო ცენტრი გეოგრაფიკი“			
თარიღი: 18/01/2018	ფორმატი: A3														
მასშტაბი: 1:5,000 1 სმ = 50 მ															
0 30 60 120 180 240 მ															
შემსრულებელი: შპს „გის და დზ საკონსულტაციო ცენტრი გეოგრაფიკი“															

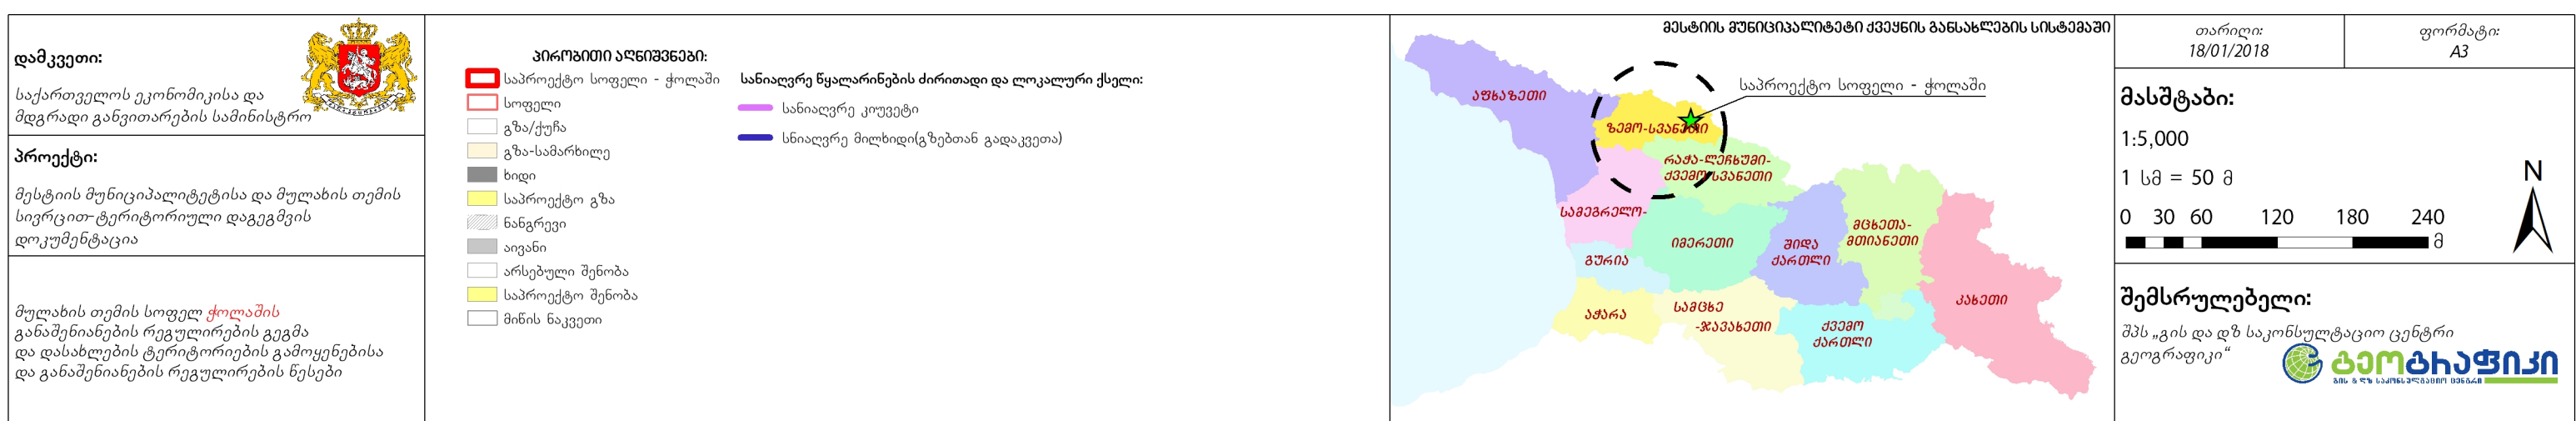

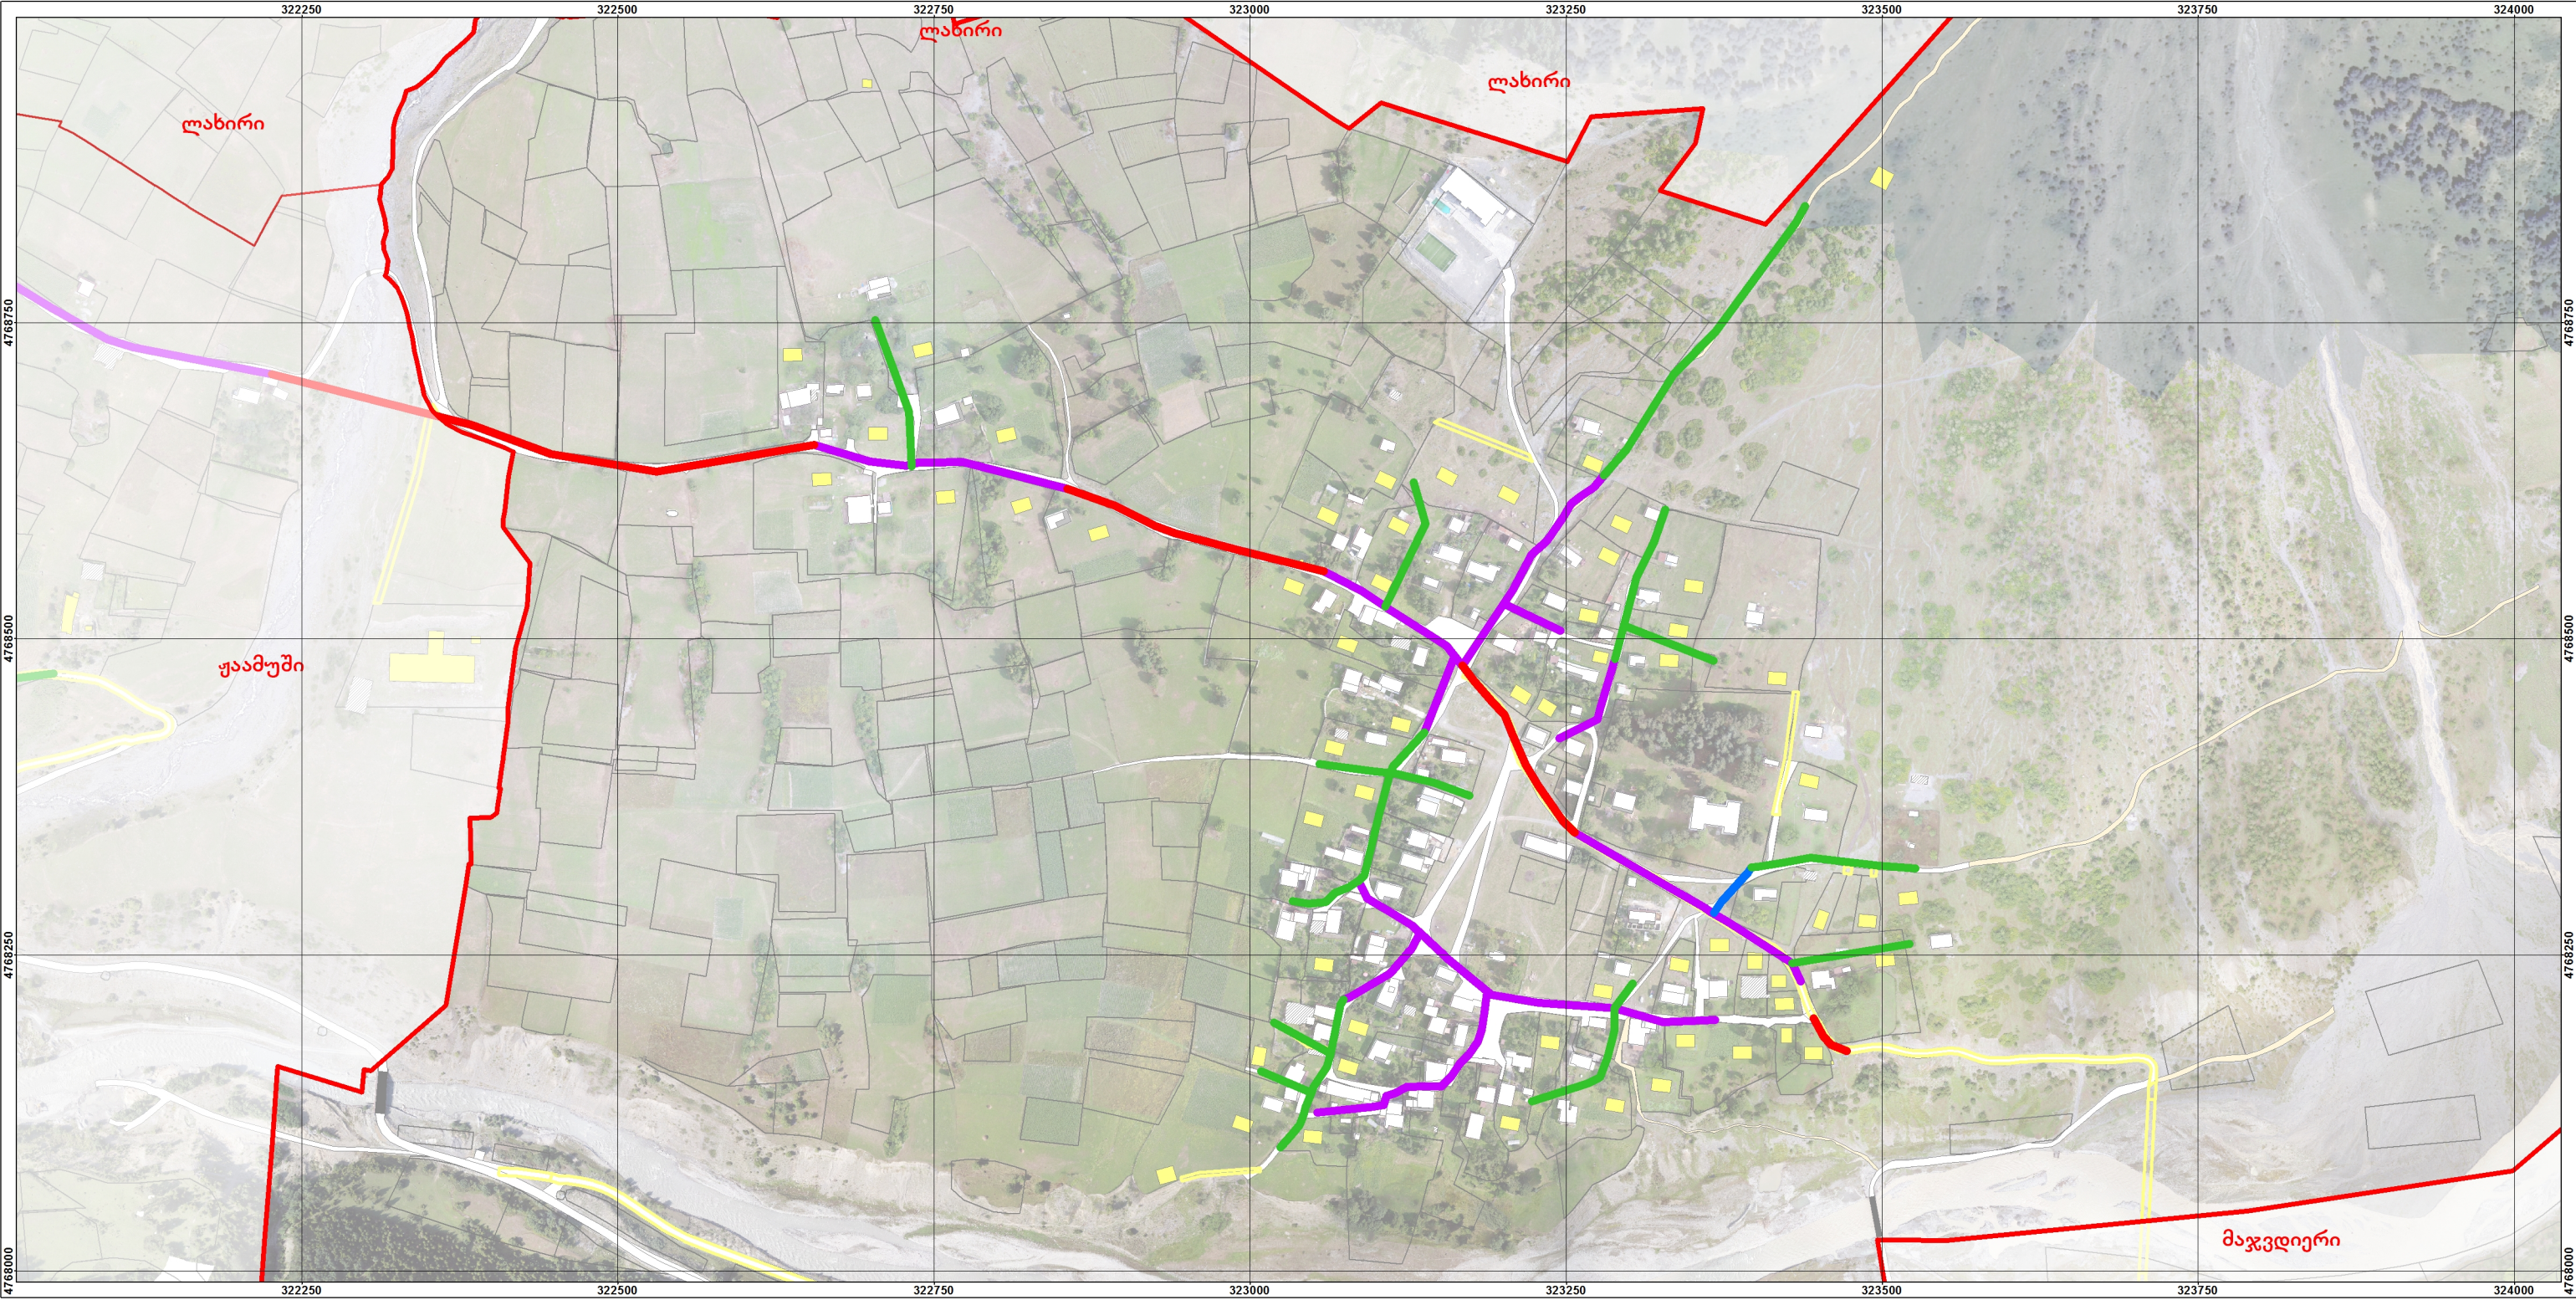

დაბეჭდვითი: საქართველოს ეკონომიკისა და მდგრადი განვითარების სამინისტრო	პროექტი: მესტიის მუნიციპალიტეტისა და მულახის თემის სივრცით-ტერიტორიული დაგეგმვის დოკუმენტაცია	პროექტის აღნიშვნა: - საპროექტო სოფელი - ქოლაში საინჟინრო ქსელების გაერთიანებული ტრანშეები - სოფელი - გზა/ქუჩა - გზა-სამარხილე - ხიდი - საპროექტო გზა - არსებული შენობა - აივანი - ნაგრევი - საპროექტო შენობა - მიწის ნაკვეთი ელექტრომომარაგების და გაზომარაგების გაერთიანებული ტრანშეები ელექტრომომარაგების და წყალმომარაგების გაერთიანებული ტრანშეები ელექტრომომარაგების, გაზომარაგების და წყალმომარაგების გაერთიანებული ტრანშეები გაზომარაგების და წყალმომარაგების გაერთიანებული ტრანშეები	მესტიის მუნიციპალიტეტის ქვეყნის განსახლების სისტემაში საპროექტო სოფელი - ქოლაში	თარიღი: 18/01/2018 ფორმატი: A3 მასშტაბი: 1:5,000 1 სმ = 50 მ 0 30 60 120 180 240 მ შემსრულებელი: შპს „გის და დზ საკონსულტაციო ცენტრი გეოგრაფიკი“ გეოგრაფიკი
---	--	--	---	---

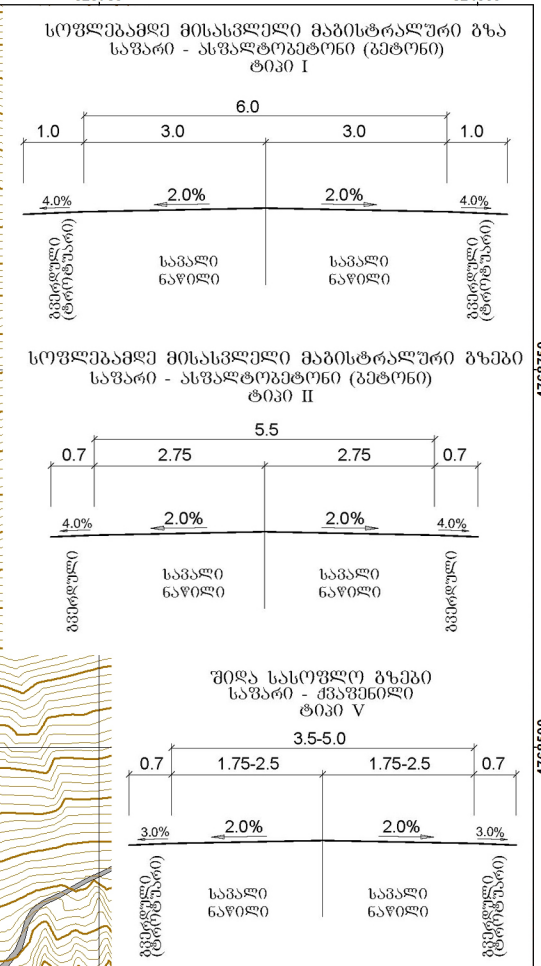

პირობითი აღნიშვნები:

-  საპროექტო სოფელი - ქოლაში
-  სოფელი
-  მიწის ნაკვეთი
-  ნაკვეთების გამაჯვნა
-  სერვიტუტი
-  არსებული შენობა
-  ნანგრევი
-  საპროექტო შენობა
-  საპროექტო ავტოსადგომი
-  საპროექტო სატრანსპორტო ხიდი
-  საპროექტო გაბიონი

არსებულნი გზები:


	შიდა სახელმწიფოებრივი გზა
	გზა/ქუჩა
	გზა-სამარხილე
	ხიდი

სოფლამდე მისასვლელი მაგისტრალური გზები:

	ტიპი-I-გზა (არსებული გაფართოება)
	ტიპი-I-გზა საპროექტო (გზის რეკონსტრუქცია)
	ტიპი-II-გზა (არსებულის გაფართოება)
	ტიპი-II-გზა (საპროექტო)

შიდა სასოფლო გზები:

	ტიპი-V-გზა (საპროექტო)
	საინჟინრო ნაგებობამდე მისასვლელი გრუნტის გზა (საპროექტო)

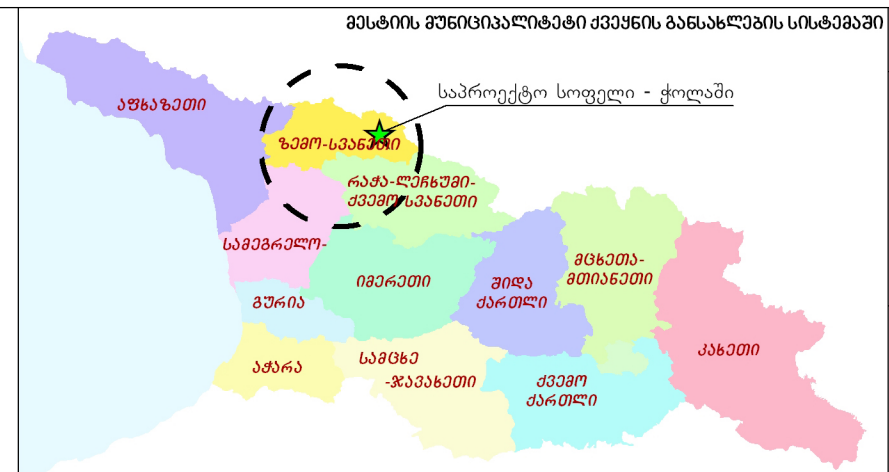

თარიღი: 18/01/2018	ფორმატი: A3
-----------------------	----------------

მასშტაბი:

1:5,000

1 სმ = 50 მ

