


მულახის თემის სოფელ **მურშკელის**
განაშენიანების რეგულირების გეგმა

გრაფიკული ნაწილი
ძირითადი რუკები

რუკების ჩამონათვალი

ძირითადი რუკები:

- 1.1. სოფელ მურშკელის უფლებრივი ზონირების რუკა (1:10 000)
- 1.2. სოფელ მურშკელის უფლებრივი ზონირების რუკა (ფრაგმენტი) (1:2000)
- 1.3. სოფელ მურშკელის გეგმარებითი შეზღუდვების სინთეზური რუკა (1:25 000)
- 1.4. სოფელ მურშკელის განაშენიანებული ტერიტორიის გეგმარებითი შეზღუდვების სინთეზური რუკა (1:5000)
- 1.5. სოფელ მურშკელის საპროექტო არეალები (1:2000)
- 1.6. სოფელ მურშკელის განაშენიანებული ტერიტორიის კულტურული მემკვიდრეობის უძრავი ძეგლები და ობიექტები (1:5000)
- 1.7. სოფელ მურშკელის არქეოლოგიური ძეგლები (ობიექტები) (1:15 000)
- 1.8. სოფელ მურშკელის საინჟინრო-კონსტრუქციული, ბიოსაინჟინრო და ბიო (გატყიანების) ღონისძიებების არეალები (1:5 000)
- 1.9. სოფელ მურშკელის განაშენიანებული ტერიტორიის ელექტრომომარაგების ძირითადი და ლოკალური ქსელი (1:5000)
- 1.10. სოფელ მურშკელის განაშენიანებული ტერიტორიის წყალსადენის ძირითადი და ლოკალური ქსელი (1:5000)
- 1.11. სოფელ მურშკელის განაშენიანებული ტერიტორიის საყოფაცხოვრებო წყალარინების (ფეკალური კანალიზაცია) ძირითადი და ლოკალური ქსელი (1:5000)
- 1.12. სოფელ მურშკელის განაშენიანებული ტერიტორიის ბუნებრივი აირით მომარაგების ძირითადი და ლოკალური ქსელი (1:5000)
- 1.13. სოფელ მურშკელის განაშენიანებული ტერიტორიის საინჟინრო ქსელების გაერთიანებული ტრანშეები (1:5000)
- 1.14. სოფელ მურშკელის განაშენიანებული ტერიტორიის ძირითადი და ლოკალური გზების და ქუჩების ქსელი (1:5000)
- 1.15. სოფელ მურშკელის გზების და ავტოსადგომების საფარის მოწყობის სქემა (1:5000)

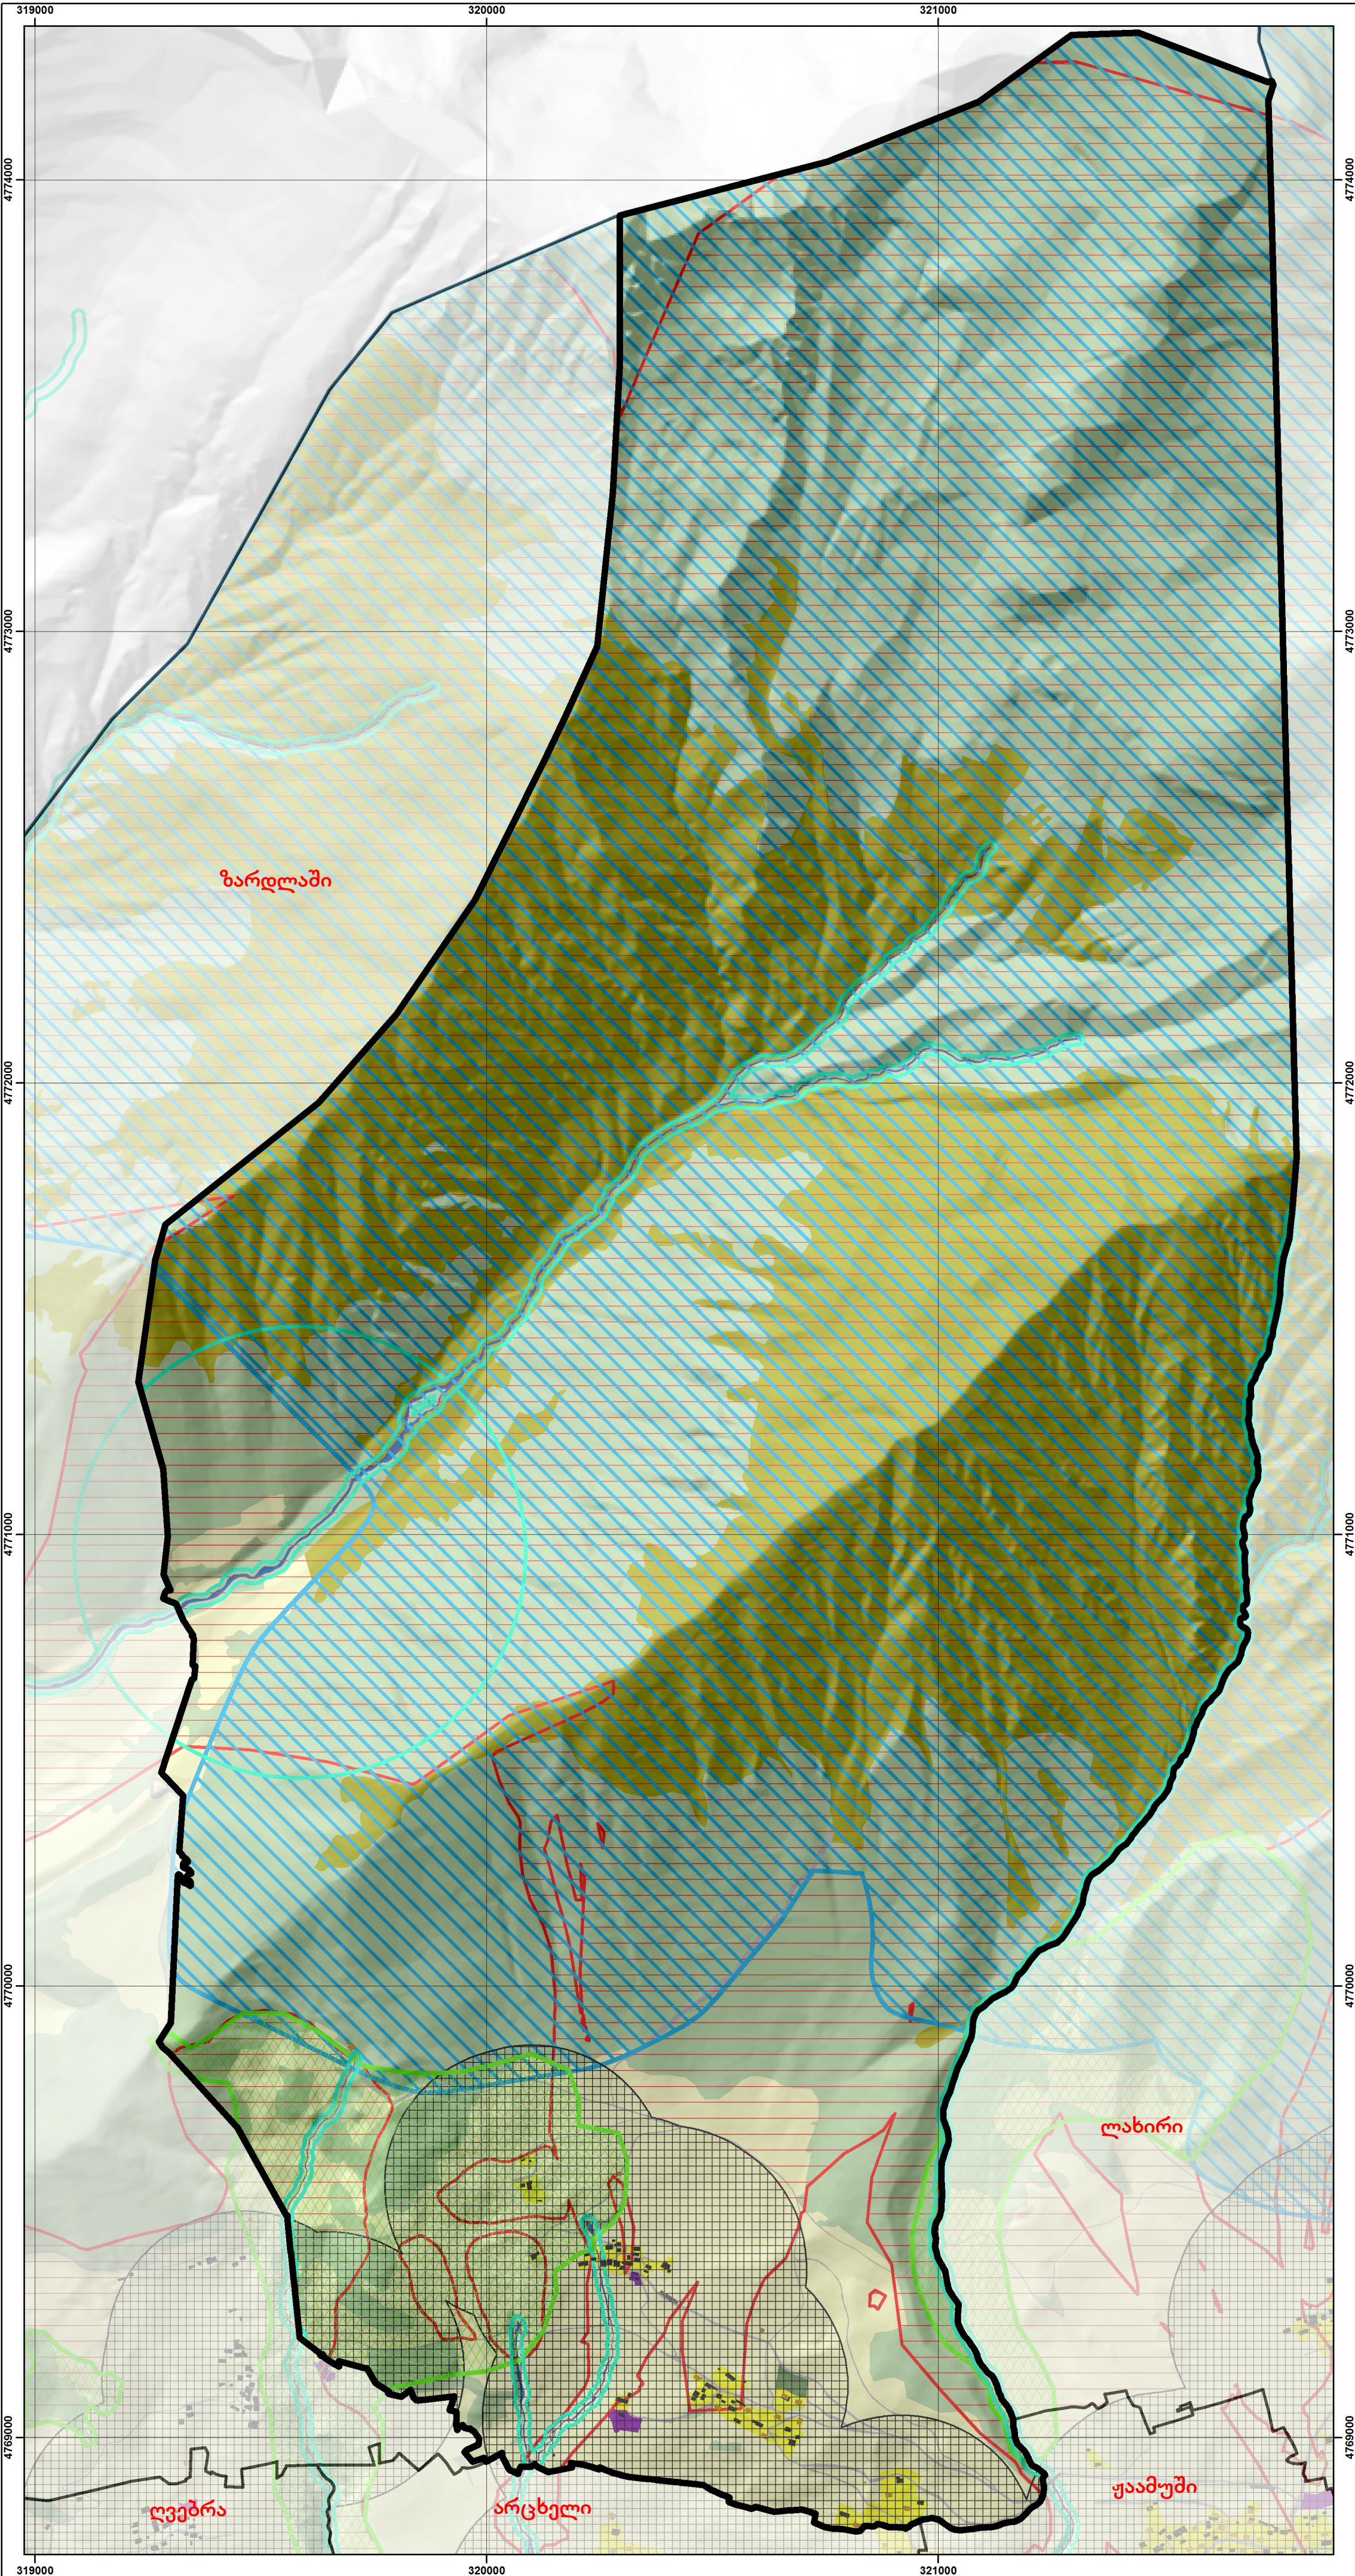

დამკვეთი:

საქართველოს ეკონომიკისა და მდგრადი განვითარების სამინისტრო

პროექტი:

მესტიის მუნიციპალიტეტისა და მულახის თემის სივრცით-ტერიტორიული დაგეგმვის დოკუმენტაცია

მულახის თემის სოფელ მურშკელის განაშენიანების რეგულირების გეგმა და დასახლების ტერიტორიების გამოყენებისა და განაშენიანების რეგულირების წესები

პირობითი აღნიშვნები:

საპროექტო სოფელი

კონკრეტული ფუნქციური ზონები:

სასოფლო-სამეურნეო ზონა 1 - (სოფზ-1)

სასოფლო-სამეურნეო ზონა 2 - (სოფზ-2)

სასოფლო-სამეურნეო ზონა 3 - (სოფზ-3)

სატრანსპორტო ზონა - (ტზ)

სარეკრეაციო ზონა 1 - (რზ-1)

ლანდშაფტურ-სარეკრეაციო ზონა - (ლსზ)

სპეციალური ზონა 1 - (სპეცზ-1)

შემზღუდვი ზონები:

გარემოს დამცავი ზონა 2 - (გდზ-2)

გარემოს დამცავი ზონა 3 - (გდზ-3)

კულტურული მემკვიდრეობის დამცავი ზონა

ბუნებრივი საფრთხეების ზონა

სამთო-ბიო-საინჟინრო-ტექნიკური ღონისძიებების არეალი

არსებული შენობა-ნაგებობა

ახალი შენობა

წყლის ობიექტი

ავტოსადგომი/ზიდი

ძირითად და თემატურ რუკებზე წარმოდგენილია:

1. კულტურული მემკვიდრეობის დამცავი ზონები - (რუკა 1.6.)

2. ბუნებრივი საფრთხეების ზონა - (რუკა 2.6.)

3. სამთო-ბიო-საინჟინრო-ტექნიკური ღონისძიებების არეალები - (რუკა 1.8.)

შენიშვნა: სოფლების პირობითი საზღვარი გატარებულია მიწათმოსარგებლეთა ნაკვეთების საზღვრის გათვალისწინებით

კონკრეტული ფუნქციური ზონა	ჰა	%
ლანდშაფტურ-სარეკრეაციო ზონა - (ლსზ)	523.90	53.82
სარეკრეაციო ზონა 1 - (რზ-1)	0.30	0.03
სასოფლო-სამეურნეო ზონა 1 - (სოფზ-1)	4.92	0.51
სასოფლო-სამეურნეო ზონა 2 - (სოფზ-2)	99.73	10.24
სასოფლო-სამეურნეო ზონა 3 - (სოფზ-3)	339.43	34.87
სატრანსპორტო ზონა - (ტზ)	4.87	0.50
სპეციალური ზონა 1 - (სპეცზ-1)	0.35	0.04
შემზღუდვი ზონა	973.50	100.00
ბუნებრივი საფრთხეების ზონა	844.27	86.72
გარემოს დამცავი ზონა 2 - (გდზ-2)	791.97	81.35
გარემოს დამცავი ზონა 3 - (გდზ-3)	80.00	8.22
კულტურული მემკვიდრეობის დამცავი ზონა	91.81	9.43
სამთო-ბიო-საინჟინრო-ტექნიკური ღონისძიებების არეალი	52.99	5.44

სოფელი მურშკელი

კონკრეტული ფუნქციური ზონები:

სასოფლო-სამეურნეო ზონა 1 - (სოფზ-1)

სასოფლო-სამეურნეო ზონა 2 - (სოფზ-2)

სასოფლო-სამეურნეო ზონა 3 - (სოფზ-3)

სატრანსპორტო ზონა - (ტზ)

სარეკრეაციო ზონა 1 - (რზ-1)

ლანდშაფტურ-სარეკრეაციო ზონა - (ლსზ)

სპეციალური ზონა 1 - (სპეცზ-1)

თარიღი:

18/01/2018

ფორმატი:

0.45X0.61

მასშტაბი:

1:10,000

1 სმ = 100 მ

0

100

200

400

600

800

მ


N

შემსრულებელი:

გაოცხადიკი

საზოგადოებრივი სამსახური

შპს „გის და დზ საკონსულტაციო ცენტრი გეოგრაფიკი“

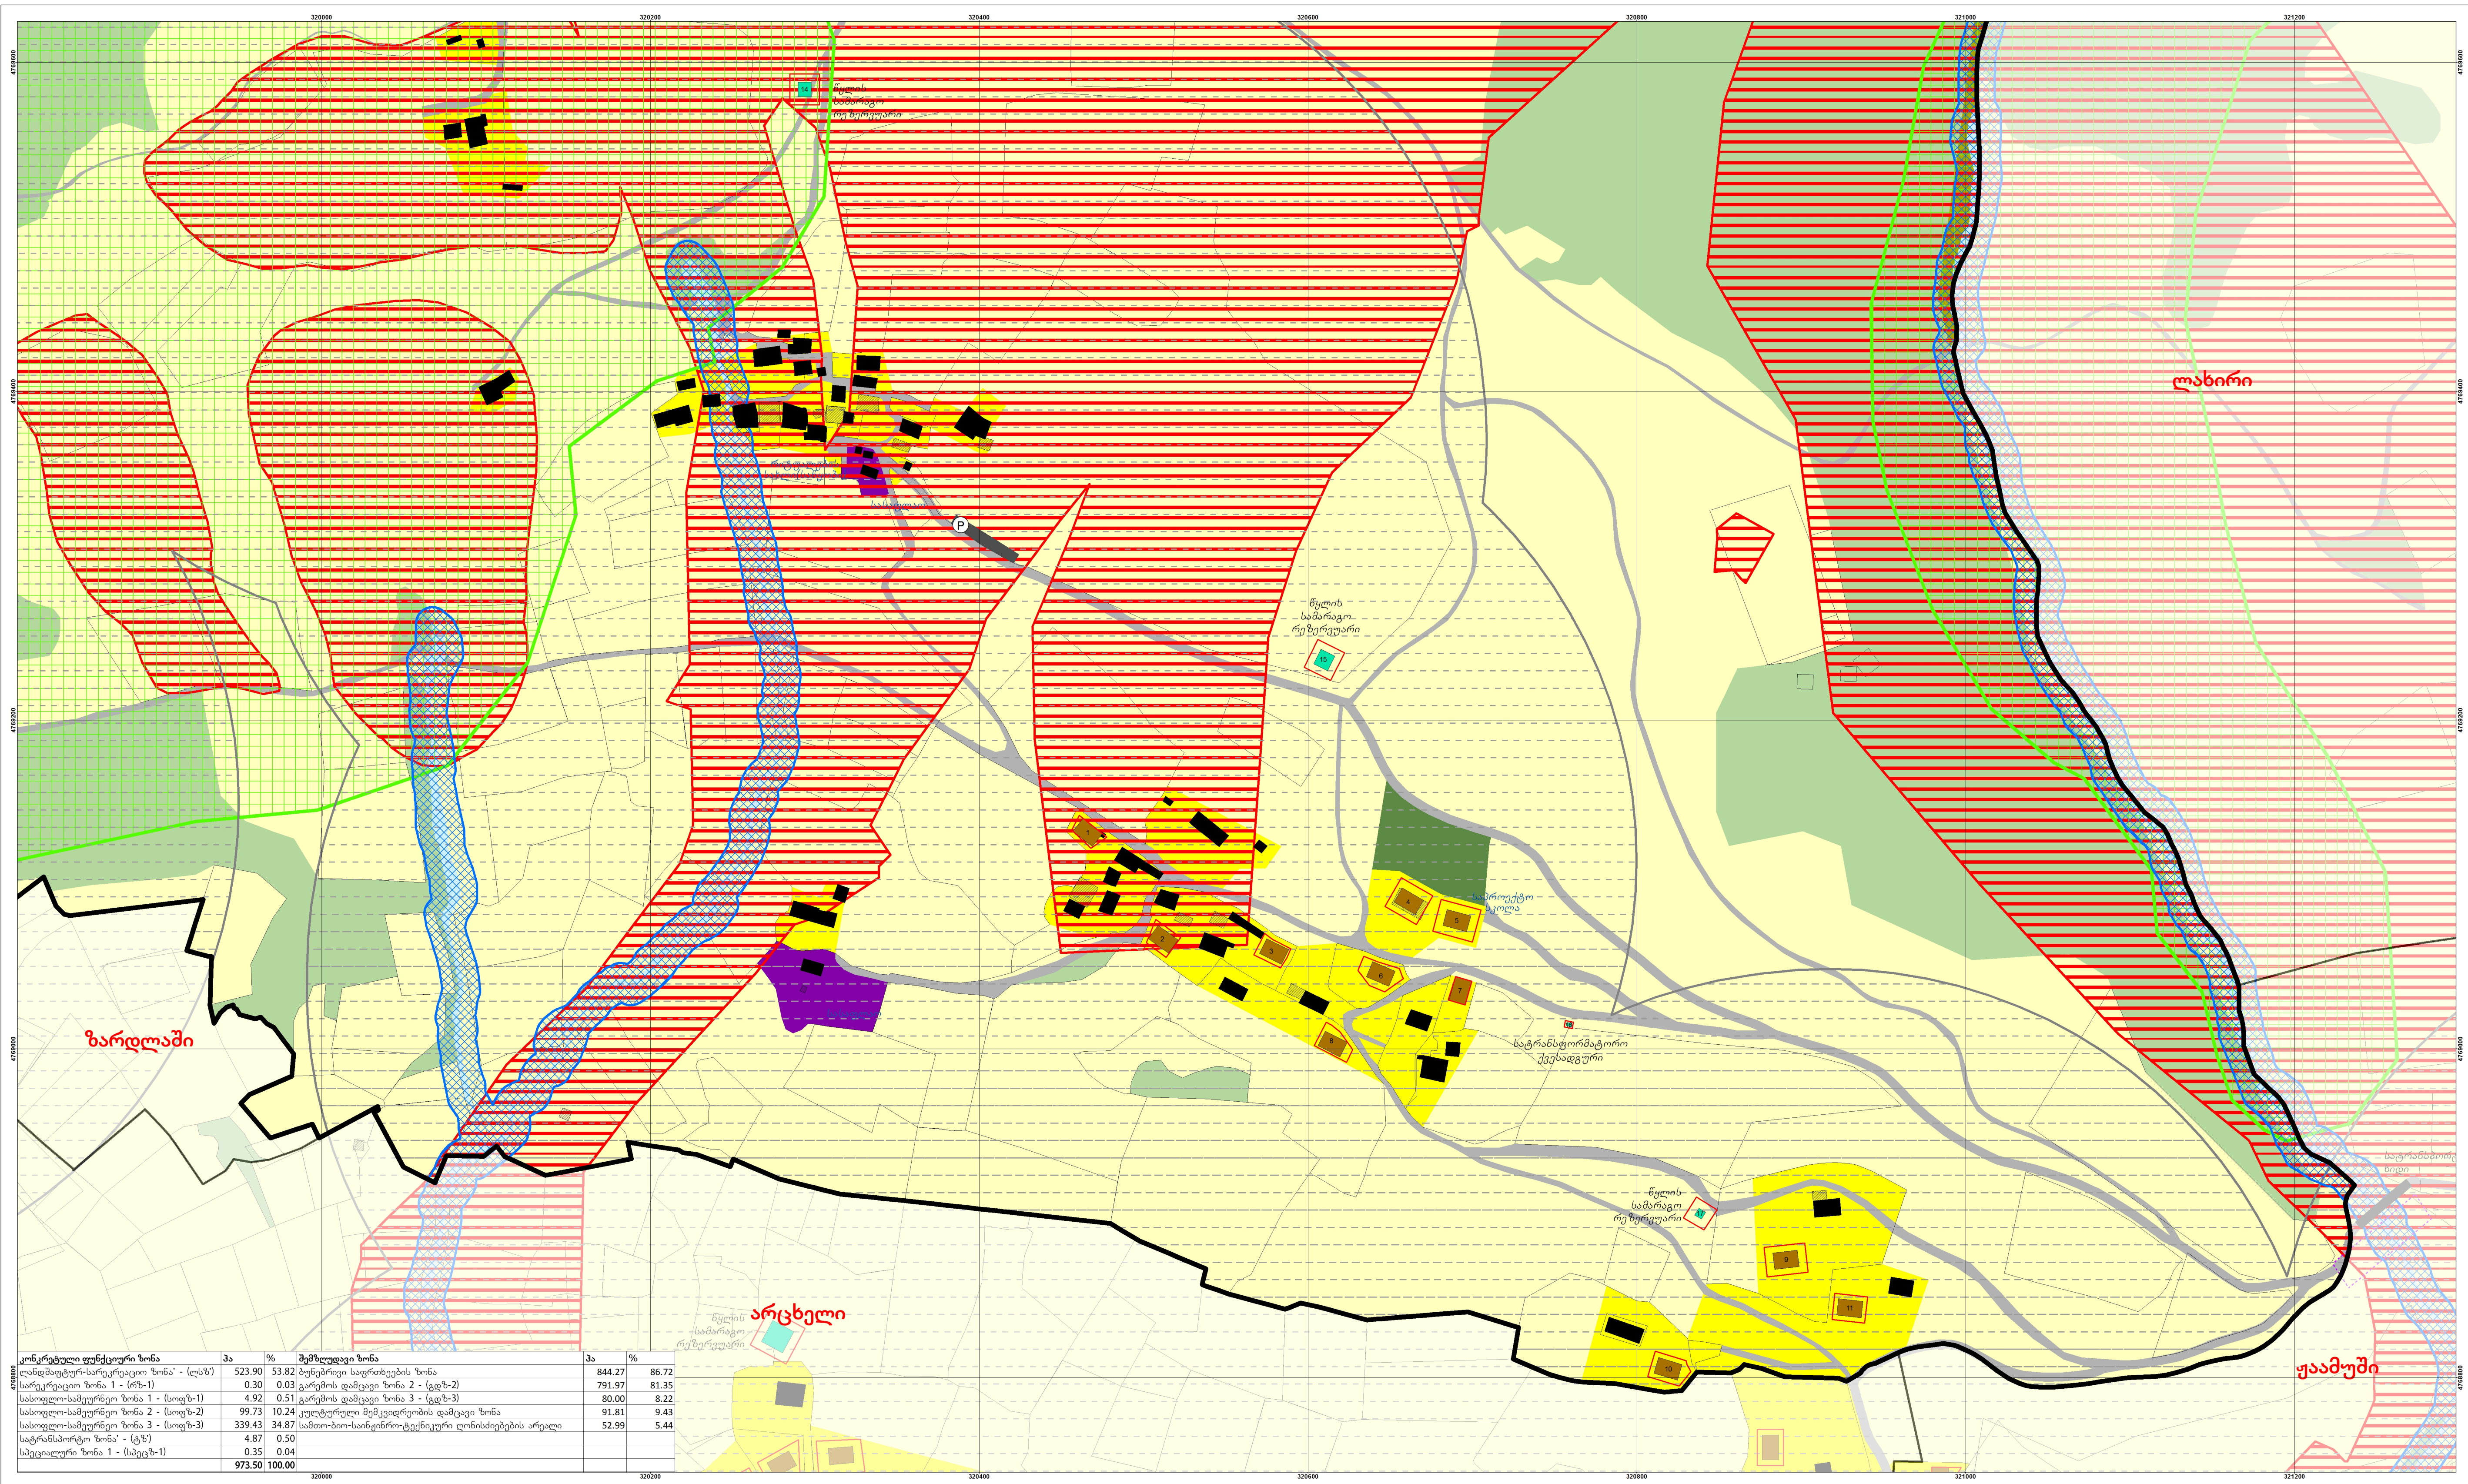

დამკვეთი:
საქართველოს ეკონომიკისა და მდგრადი განვითარების სამინისტრო

პროექტი:
მესტიის მუნიციპალიტეტისა და მულახის თემის სოფრცით-ტერიტორიული დაგეგმვის დოკუმენტაცია

მულახის თემის სოფელ მურშკელის განაშენიანების რეგულირების გეგმა და დასახლების ტერიტორიების გამოყენებისა და განაშენიანების რეგულირების ნესები

პირობითი აღნიშვნები:

- საპროექტო სოფელი
- კონკრეტული ფუნქციური ზონები:
- სასოფლო-სამეურნეო ზონა 1 - (სოფზ-1)
- სასოფლო-სამეურნეო ზონა 2 - (სოფზ-2)
- სასოფლო-სამეურნეო ზონა 3 - (სოფზ-3)
- სატრანსპორტო ზონა - (ტზ)
- სარეკრეაციო ზონა 1 - (რზ-1)
- ლანდშაფტურ-სარეკრეაციო ზონა - (ლსზ)
- საეციალური ზონა 1 - (საეცზ-1)
- შემზლადი ზონები:
- გარემოს დამცავი ზონა 3 - (გდზ-3)
- კულტურული მემკვიდრეობის დამცავი ზონა
- ბუნებრივი საფრთხეების ზონა
- სამთი-ბიო-საინჟინრო-ტექნიკური ლინისძიების არეალი
- განაშენიანების რეგულირების ზაზები:
- ნითელი ზაზი
- მინისზედა ზაზი
- საკადასტრო ნაკვეთი
- არსებული შენობა-ნაგებობა
- არსებული შენობა-ნაგებობა
- ნანგრევი
- ახალი შენობა-ნაგებობა:
- ახალი შენობა
- საინჟინრო შენობა-ნაგებობა
- წყლის ობიექტი
- ავტოსადგომი/ზიდი
- საპროექტო არეალის რიგითი ნომერი

ძირითადი და თემატურ რუკებზე წარმოდგენილია:
1. კულტურული მემკვიდრეობის დამცავი ზონები - (რუკა 1.6.)
2. ბუნებრივი საფრთხეების ზონა - (რუკა 2.6.)
3. სამთი-ბიო-საინჟინრო-ტექნიკური ლინისძიების არეალი - (რუკა 1.8.)

შენიშვნა: სოფლის პირობითი საზღვარი გატარებულია მინიმალური რაოდენობის ნაკვეთების საზღვრის გათვალისწინებით

სოფელი მურშკელი

კონკრეტული ფუნქციური ზონები:

- სასოფლო-სამეურნეო ზონა 1 - (სოფზ-1)
- სასოფლო-სამეურნეო ზონა 2 - (სოფზ-2)
- სასოფლო-სამეურნეო ზონა 3 - (სოფზ-3)
- სატრანსპორტო ზონა - (ტზ)
- სარეკრეაციო ზონა 1 - (რზ-1)
- ლანდშაფტურ-სარეკრეაციო ზონა - (ლსზ)
- საეციალური ზონა 1 - (საეცზ-1)

თარიღი: 18/01/2018


ფორმატი: 0.79X0.61

მასშტაბი:
1:2,000
1 სმ = 20 მ

0 25 50 100 150 200 მ

შემსრულებელი:
შპს „გის და დზ საკონსულტაციო ცენტრი გეოგრაფიკი“

გეოგრაფიკი

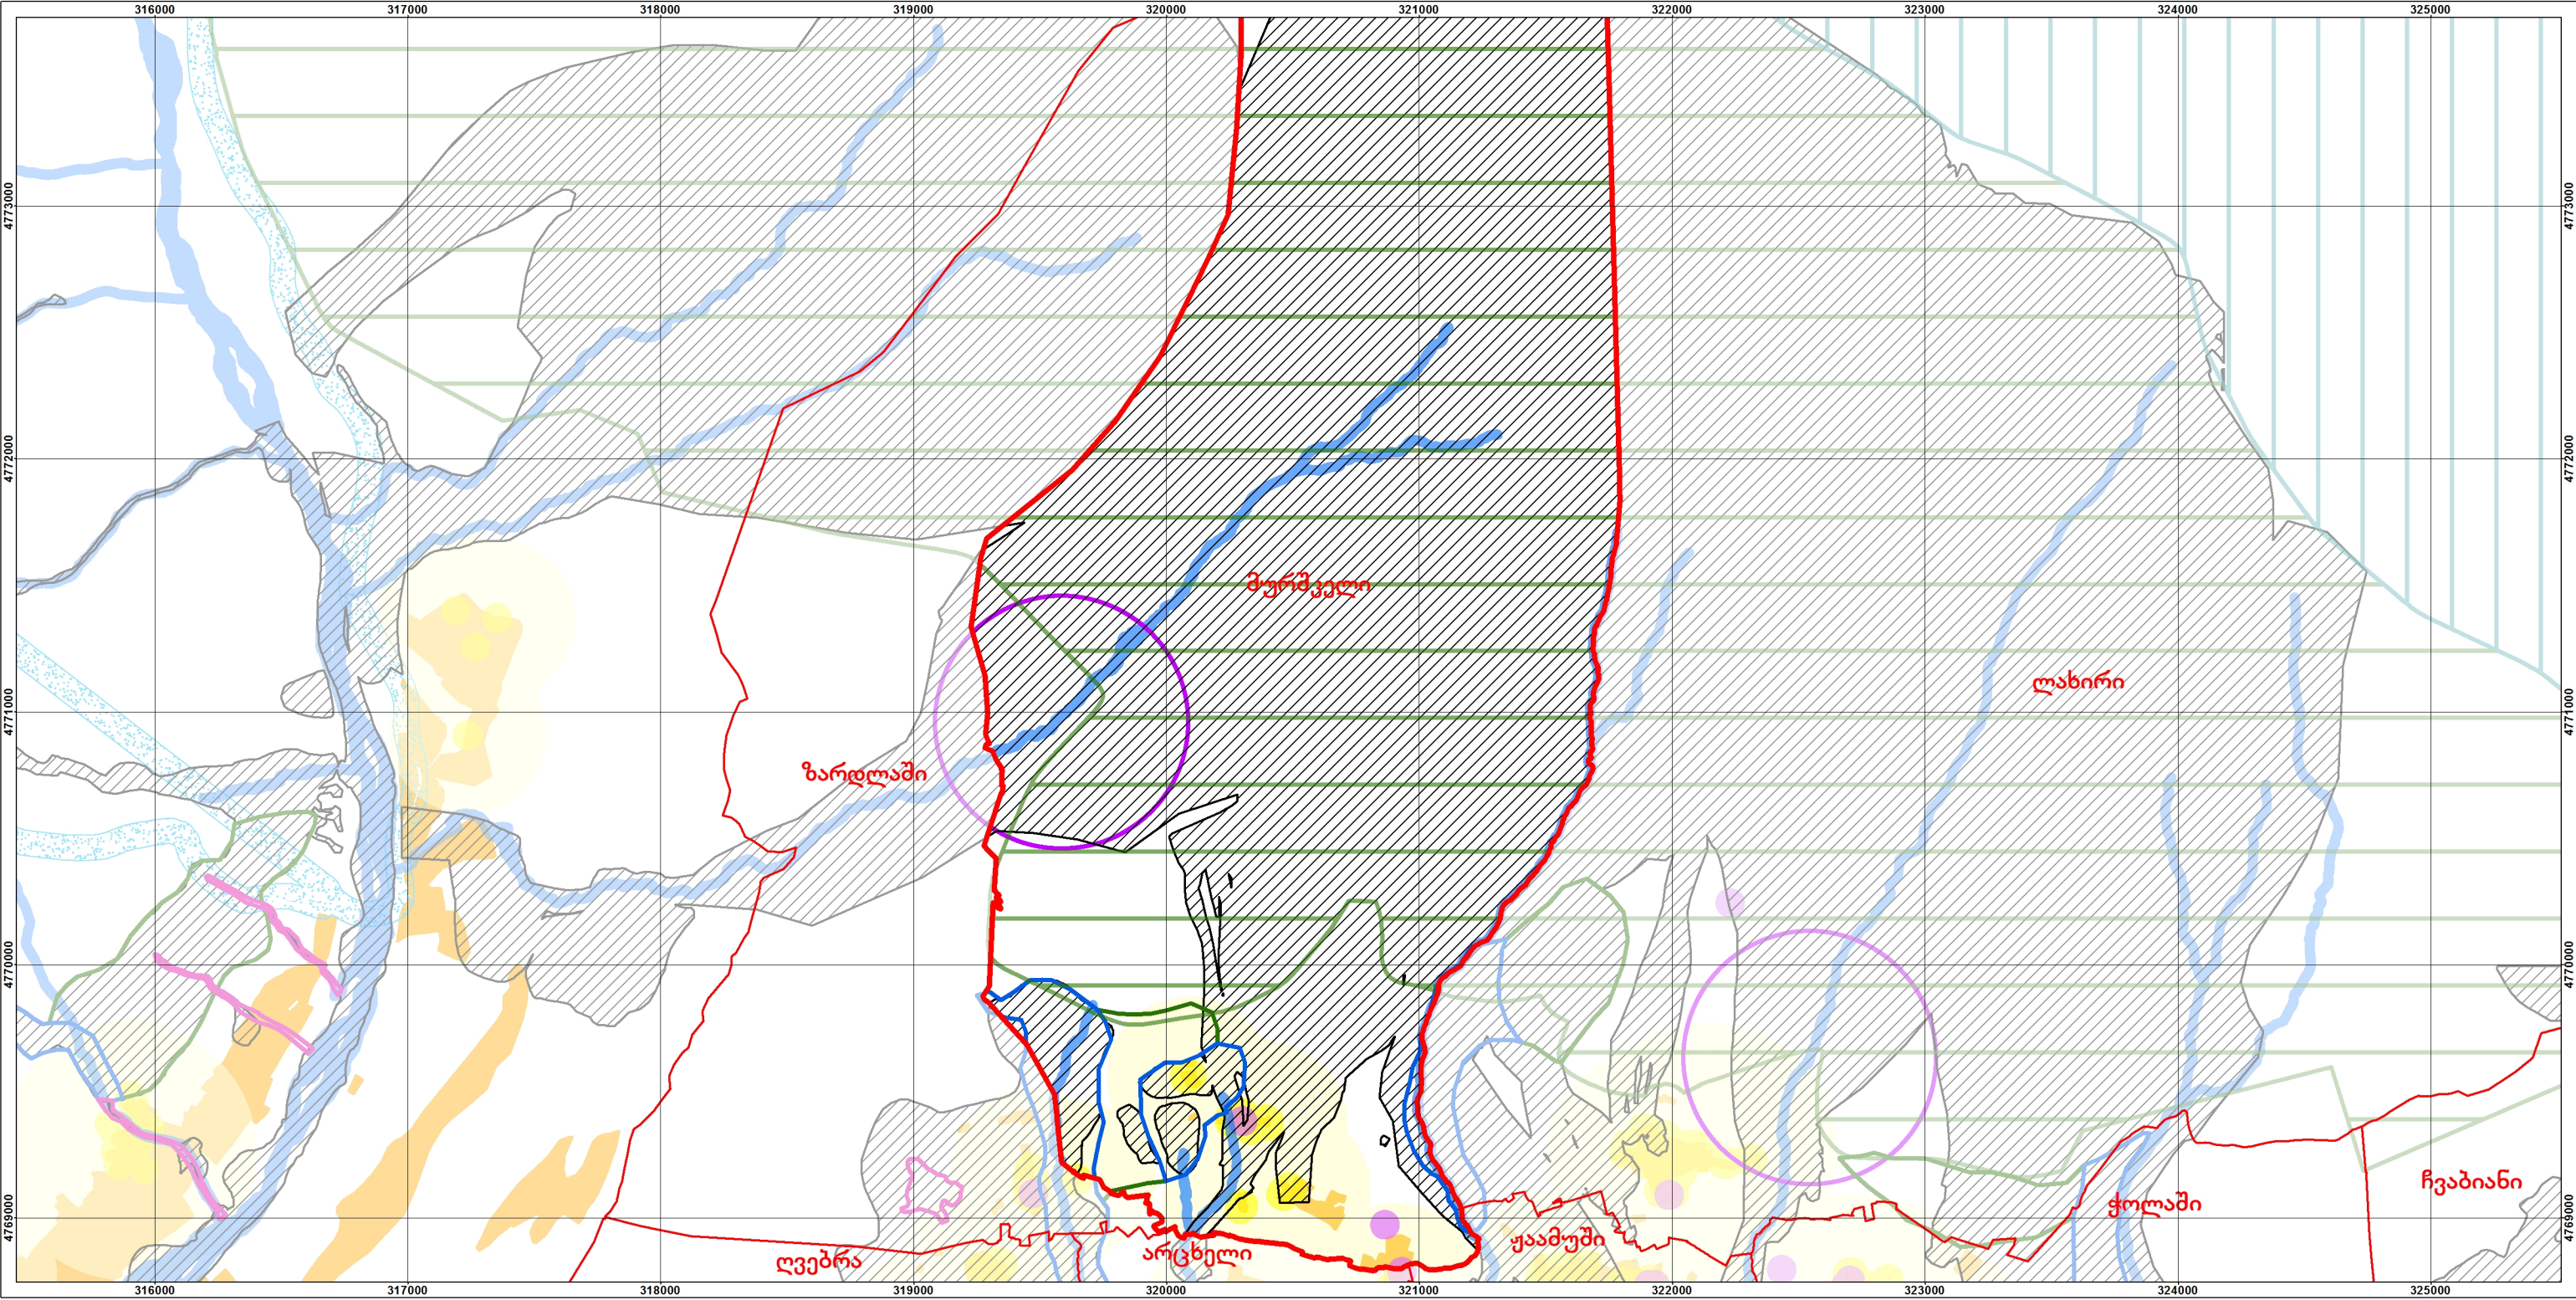

დაბეჭდვითი:

საქართველოს ეკონომიკისა და მდგრადი განვითარების სამინისტრო

პროექტი:

მესტიის მუნიციპალიტეტისა და მულახის თემის სივრცით-ტერიტორიული დაგეგმვის დოკუმენტაცია

მულახის თემის სოფელ მურშკელის განაშენიანების რეგულირების გეგმა და დასახლების ტერიტორიების გამოყენებისა და განაშენიანების რეგულირების წესები

პირობითი აღნიშვნები:

- საპროექტო სოფელი - მურშკელი
- სოფელი
- სოფლის განაშენიანება

შეზღუდვითი ზონები:

- ბუნებრივი საფრთხეების ზონები
- სამთო-ბიო-საინჟინრო-ტექნიკური ღონისძიებების არეალები:
- ბიო-საინჟინრო
- საინჟინრო-კონსტრუქციული
- ბიო (გატყვინება)

გარემოს დამცავი ზონა 2 - (გდზ-2):

- ზემო სეგნეთის ეროვნული პარკის სარეკომენდაციო არეალი
- ჭალადი-ენგურის გლაციალური ეროვნული პარკი სარეკომენდაციო არეალი

გარემოს დამცავი ზონა 3 - (გდზ-3):

- მდინარის წყალდაცვითი ზოლი
- წყლის სათავე ნაგებობის სანტიარული დაცვის ზონა

კულტურული მემკვიდრეობის დამცავი ზონები:

- ძეგლების ფიზიკური დაცვის არეალი
- ძეგლების ვიზუალური დაცვის არეალი
- არქეოლოგიური ძეგლების ფიზიკური დაცვის არეალი

ძეგლის ინდივიდუალური დამცავი ზონა შედგება შემდეგი არეალებისაგან:


- ძეგლის ფიზიკური დაცვის არეალი
- ძეგლის ვიზუალური დაცვის არეალი

ძეგლის ფიზიკური დაცვის არეალი: 50 მეტრის რადიუსით

ძეგლის ვიზუალური დაცვის არეალი: ძეგლის საფარიდან - 300 მეტრის რადიუსით, ეროვნული მნიშვნელობის ძეგლებისათვის - 500 მეტრის რადიუსით, მსოფლიო მემკვიდრეობის წესწამი შეტანილი ძეგლებისათვის - 1000 მეტრის რადიუსით.

მდინარის წყალდაცვითი ზოლის სიგანე აითვლება მდინარის კალაპოტის კიდვიდან ორივე მხარეს მეტრებში შემდეგი წესით:

- ა) 25 კილომეტრამდე სიგრძის მდინარისათვის - 10 მეტრი;
- ბ) 50 კილომეტრამდე სიგრძის მდინარისათვის - 20 მეტრი;
- გ) 75 კილომეტრამდე სიგრძის მდინარისათვის - 30 მეტრი;
- დ) 75 კილომეტრზე მეტი სიგრძის მდინარისათვის - 50 მეტრი.

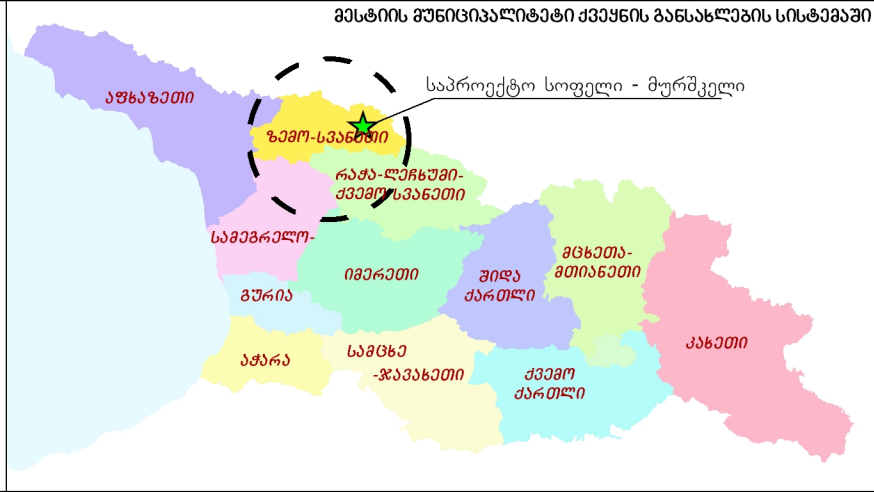

თარიღი: 18/01/2018

ფორმატი: A3

მასშტაბი:

1:25,000


1 სმ = 250 მ

0 150 300 600 900 1,200 მ

შემსრულებელი:

შპს „გის და დზ საკონსულტაციო ცენტრი გეოგრაფიკი“

გეოგრაფიკი

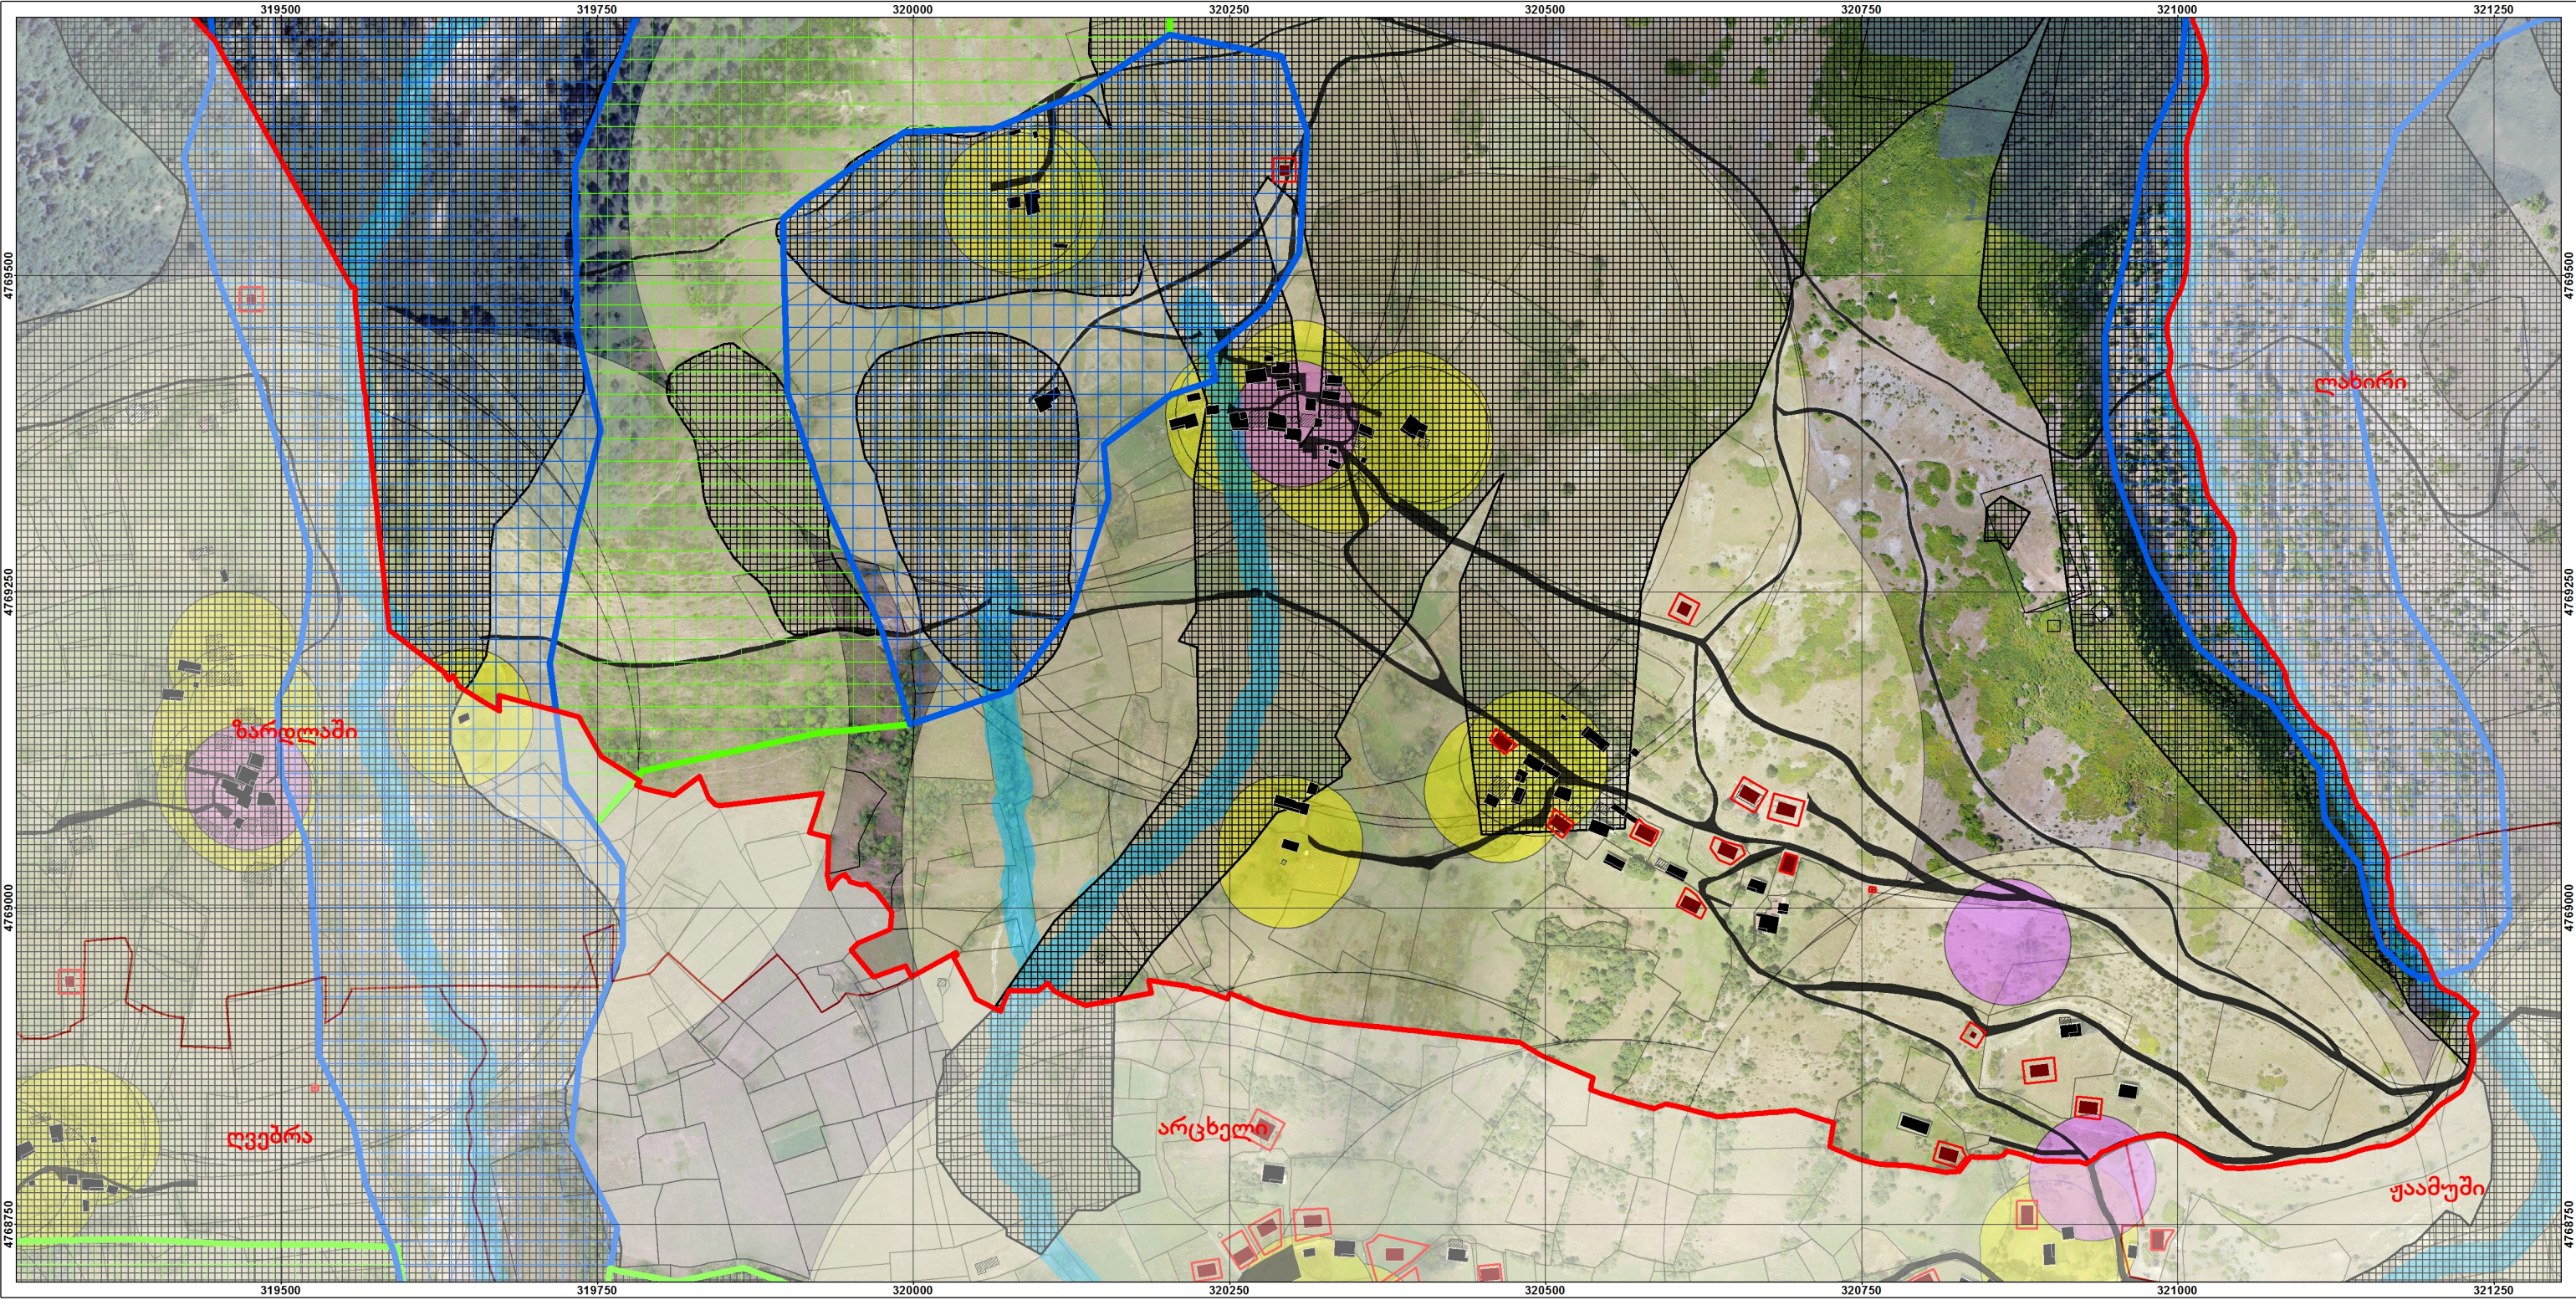

დამკვეთი:
საქართველოს ეკონომიკისა და მდგრადი განვითარების სამინისტრო

პროექტი:
მესტიის მუნიციპალიტეტისა და მულახის თემის სივრცით-ტერიტორიული დაგეგმვის დოკუმენტაცია

მულახის თემის სოფელ მურშკელის განაშენიანების რეგულირების გეგმა და დასახლების ტერიტორიების გამოყენებისა და განაშენიანების რეგულირების წესები

პირობითი აღნიშვნები:

საპროექტო სოფელი - მურშკელი	კულტურული მემკვიდრეობის დამცავი ზონები:
სოფელი	ძეგლების ფიზიკური დაცვის არეალი
მიწის ნაკვეთი	ძეგლების ვიზუალური დაცვის არეალი
არსებული შენობა-ნაგებობა	არქეოლოგიური ძეგლების ფიზიკური დაცვის არეალი
ნანგრევები	განაშენიანების რეგულირების ნითელი ხაზი
ახალი შენობა-ნაგებობა	სატრანსპორტო ზონა

შემზღუდვი ზონები:

ბუნებრივი საფრთხეების ზონები	ძეგლის ინდივიდუალური დამცავი ზონა შედგება შემდეგი არეალებისაგან:
სამთო-ბიო-საინჟინრო-ტექნიკური	ძეგლის ფიზიკური დაცვის არეალი
ლონისძიებების არეალები:	ძეგლის ვიზუალური დაცვის არეალი
ბიო-საინჟინრო	ძეგლის ფიზიკური დაცვის არეალი
ბიო (გაყვანილობა)	ძეგლის ვიზუალური დაცვის არეალი


გარემოს დამცავი ზონა 3 - (გზ-3):

მდინარის წყალდაცვითი ზოლი

ძეგლის ინდივიდუალური დამცავი ზონა შედგება შემდეგი არეალებისაგან:
ძეგლის ფიზიკური დაცვის არეალი
ძეგლის ვიზუალური დაცვის არეალი
ძეგლის ფიზიკური დაცვის არეალი
ძეგლის ვიზუალური დაცვის არეალი
ძეგლის ფიზიკური დაცვის არეალი
ძეგლის ვიზუალური დაცვის არეალი
ძეგლის ფიზიკური დაცვის არეალი
ძეგლის ვიზუალური დაცვის არეალი
ძეგლის ფიზიკური დაცვის არეალი
ძეგლის ვიზუალური დაცვის არეალი

ძეგლის ვიზუალური დაცვის არეალი:
ძეგლის ვიზუალური დაცვის არეალი
ძეგლის ვიზუალური დაცვის არეალი
მდინარის წყალდაცვითი ზოლის სიგანე ათიჯერა მდინარის კალაპოტის კიდიდან ორივე მხარეს მეტრებში შემდეგი წესით:
ა) 25 კილომეტრამდე სიგრძის მდინარისათვის — 10 მეტრი;
ბ) 50 კილომეტრამდე სიგრძის მდინარისათვის — 20 მეტრი;
გ) 75 კილომეტრამდე სიგრძის მდინარისათვის — 30 მეტრი;
დ) 75 კილომეტრზე მეტი სიგრძის მდინარისათვის — 50 მეტრი.

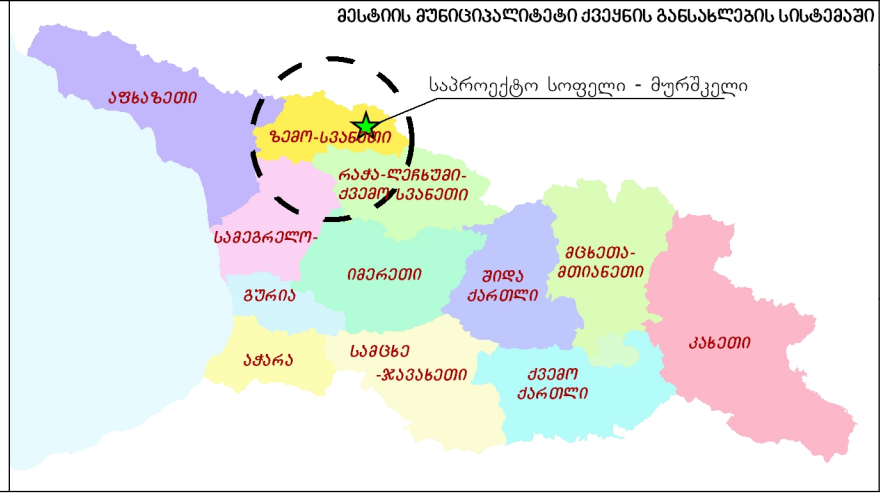


თარიღი:
18/01/2018

ფორმატი:
A3

მასშტაბი:
1:5,000
1 სმ = 50 მ

0 30 60 120 180 240 მ

შემსრულებელი:
შპს „გის და დზ საკონსულტაციო ცენტრი გეოგრაფიკი“

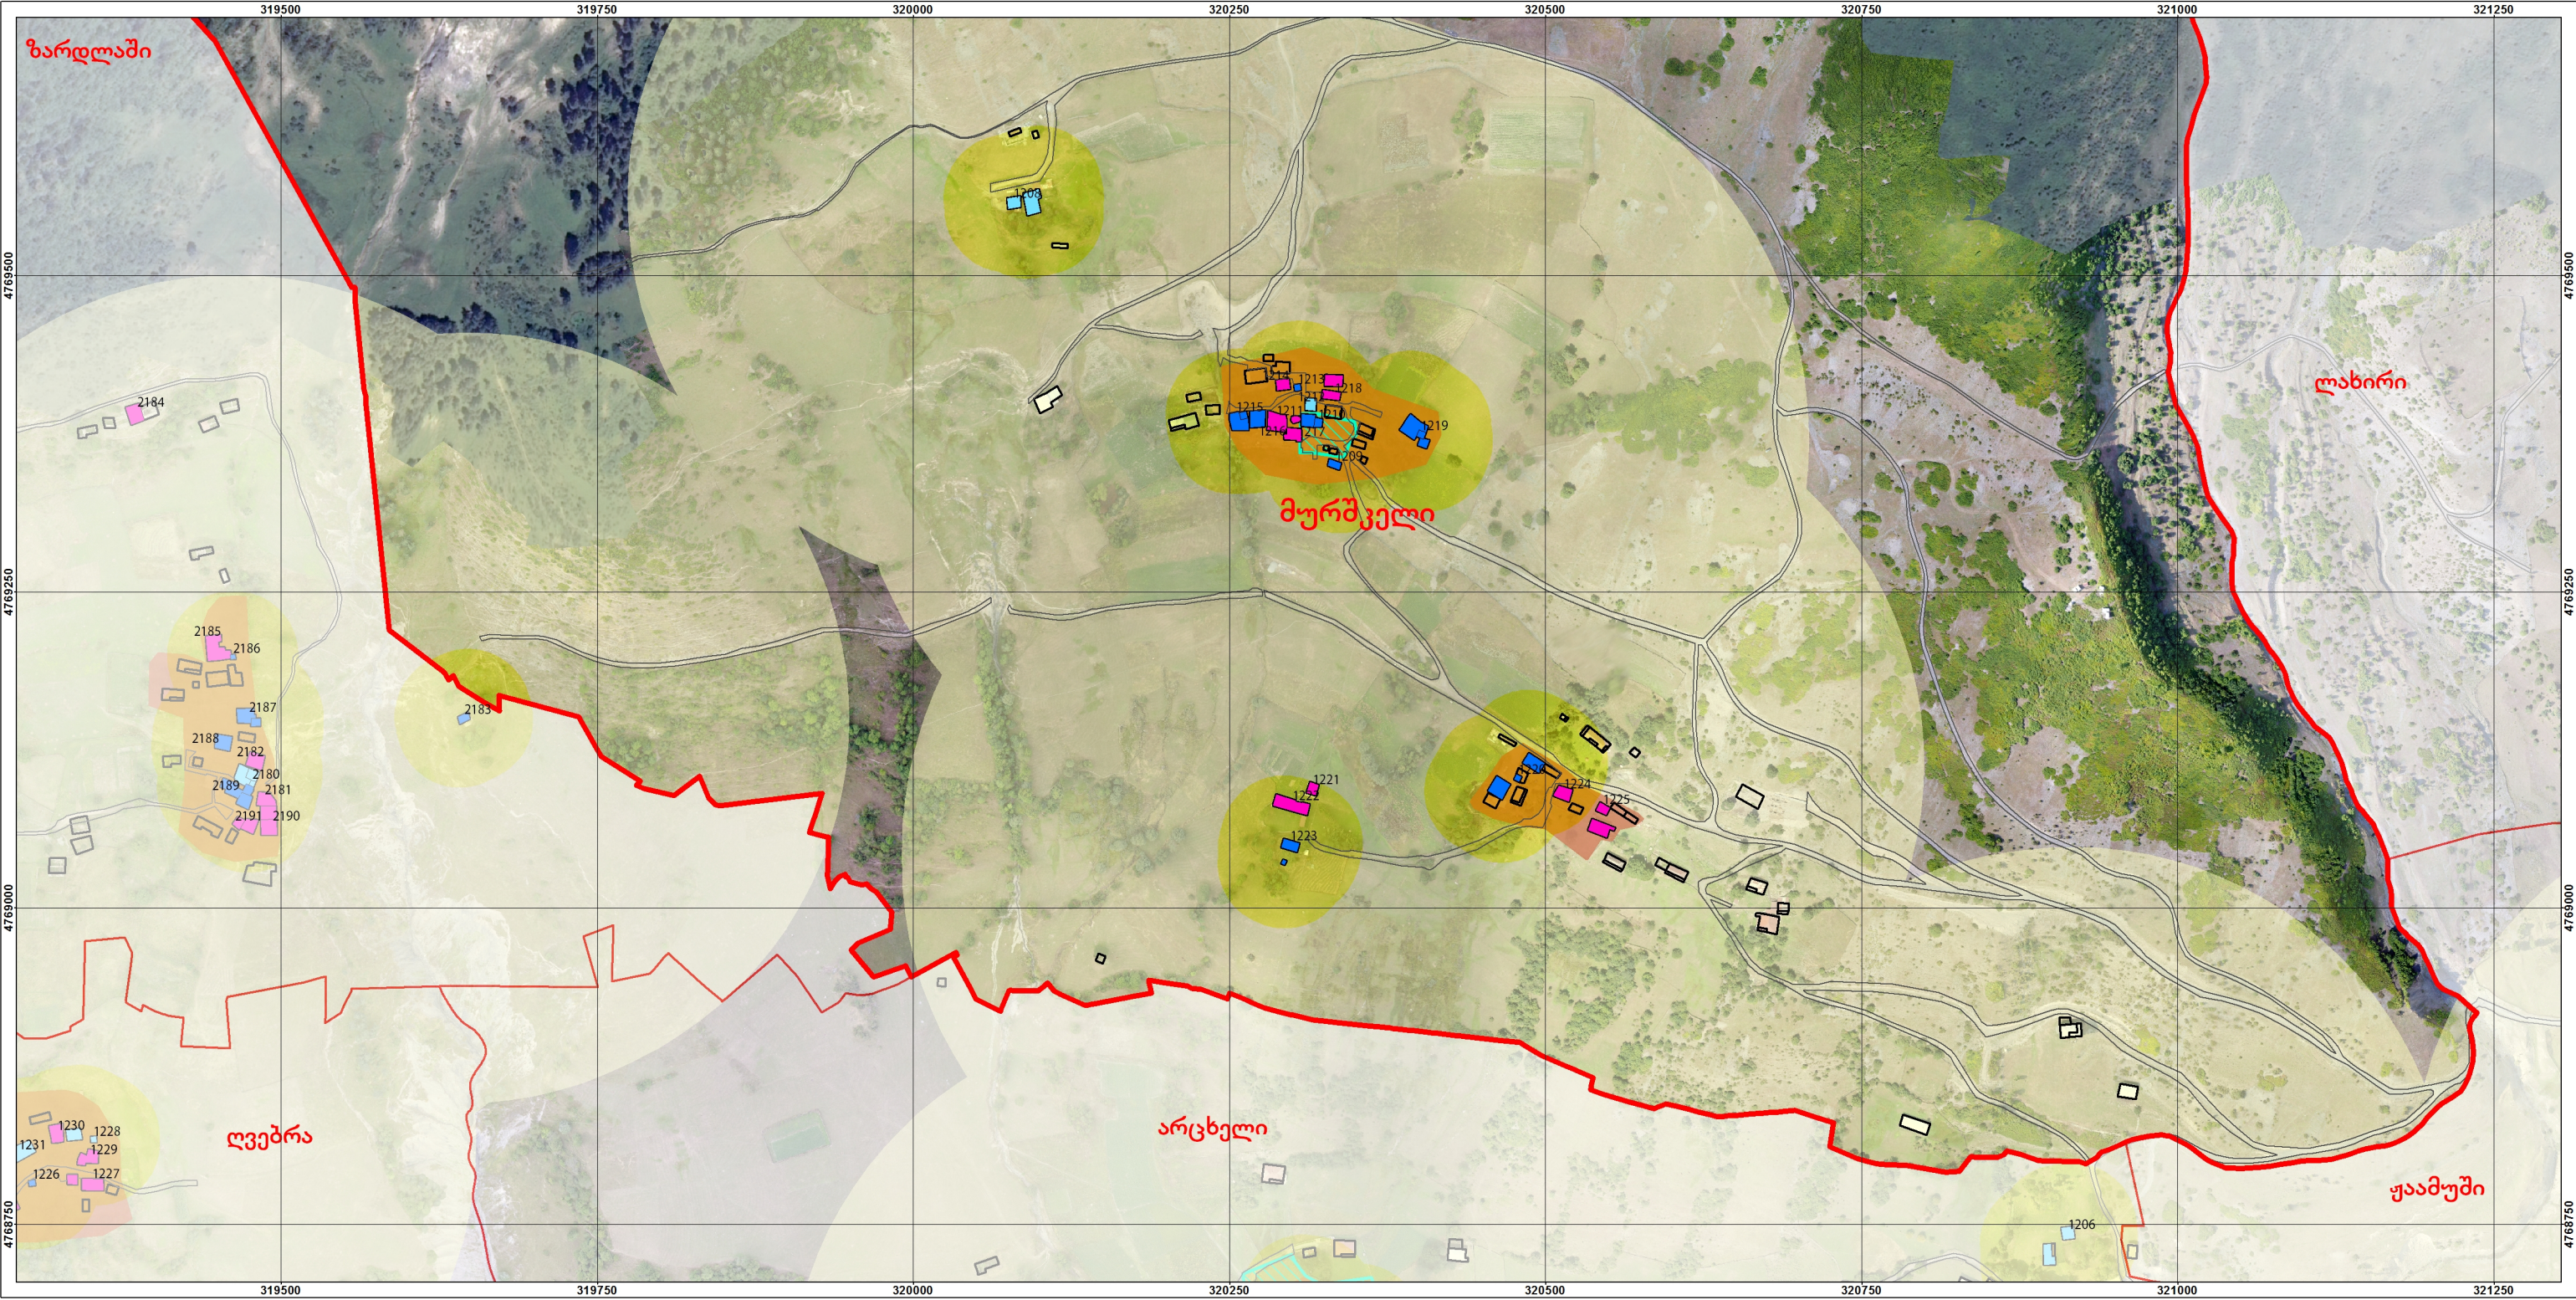

დაბეჭდითი:

საქართველოს ეკონომიკისა და მდგრადი განვითარების სამინისტრო

პროექტი:

მესტიის მუნიციპალიტეტისა და მულახის თემის სივრცით-ტერიტორიული დაგეგმვის დოკუმენტაცია

მულახის თემის სოფელ მურშკელის განაშენიანების რეგულირების გეგმა და დასახლების ტერიტორიების გამოყენებისა და განაშენიანების რეგულირების წესები

პირობითი აღნიშვნები:

- საპროექტო სოფელი - მურშკელი
- სოფელი
- გზები
- მონობა-ნაგებობა

კულტურული მემკვიდრეობის ძეგლები და ობიექტები:

- კულტურული მემკვიდრეობის ძეგლი
- მიწისქვეშა კულტურული მემკვიდრეობის ძეგლის სტატუსი
- კულტურული მემკვიდრეობის ობიექტი
- სოფლის ისტორიული განაშენიანება
- ფიზიკური დაცვის არეალი
- ფიზიკური დაცვის არეალი

არამატერიალური კულტურული მემკვიდრეობა:

- მოსახლეობის ტრადიციული თავშესაფრის არეალი

2115 - კულტურული მემკვიდრეობის ძეგლის/ობიექტის უნიკალური ნომერი


ძეგლის ინდივიდუალური დამცავი ზონა შედგება შემდეგი არეალებისაგან:

- ძეგლის ფიზიკური დაცვის არეალი
- ძეგლის ეთნოკულტურული დაცვის არეალი

ძეგლის ფიზიკური დაცვის არეალი: 50 მეტრის რადიუსით

ძეგლის ეთნოკულტურული დაცვის არეალი: ძეგლისათვის - 300 მეტრის რადიუსით, ეროვნული მნიშვნელობის ძეგლისათვის - 500 მეტრის რადიუსით

მოსახლეობის ტრადიციული თავშესაფრის არეალი: ძეგლისათვის - 1000 მეტრის რადიუსით.

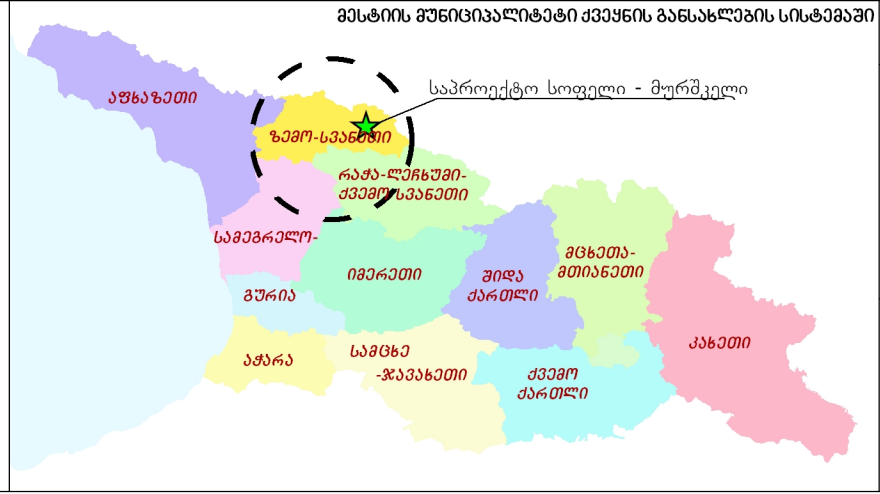

თარიღი: 18/01/2018

ფორმატი: A3

მასშტაბი:

1:5,000

1 სმ = 50 მ


0 30 60 120 180 240 მ

შემსრულებელი:

შპს „გის და დზ საკონსულტაციო ცენტრი გეოგრაფიკი“

გეოგრაფიკი

გის და დზ საკონსულტაციო ცენტრი

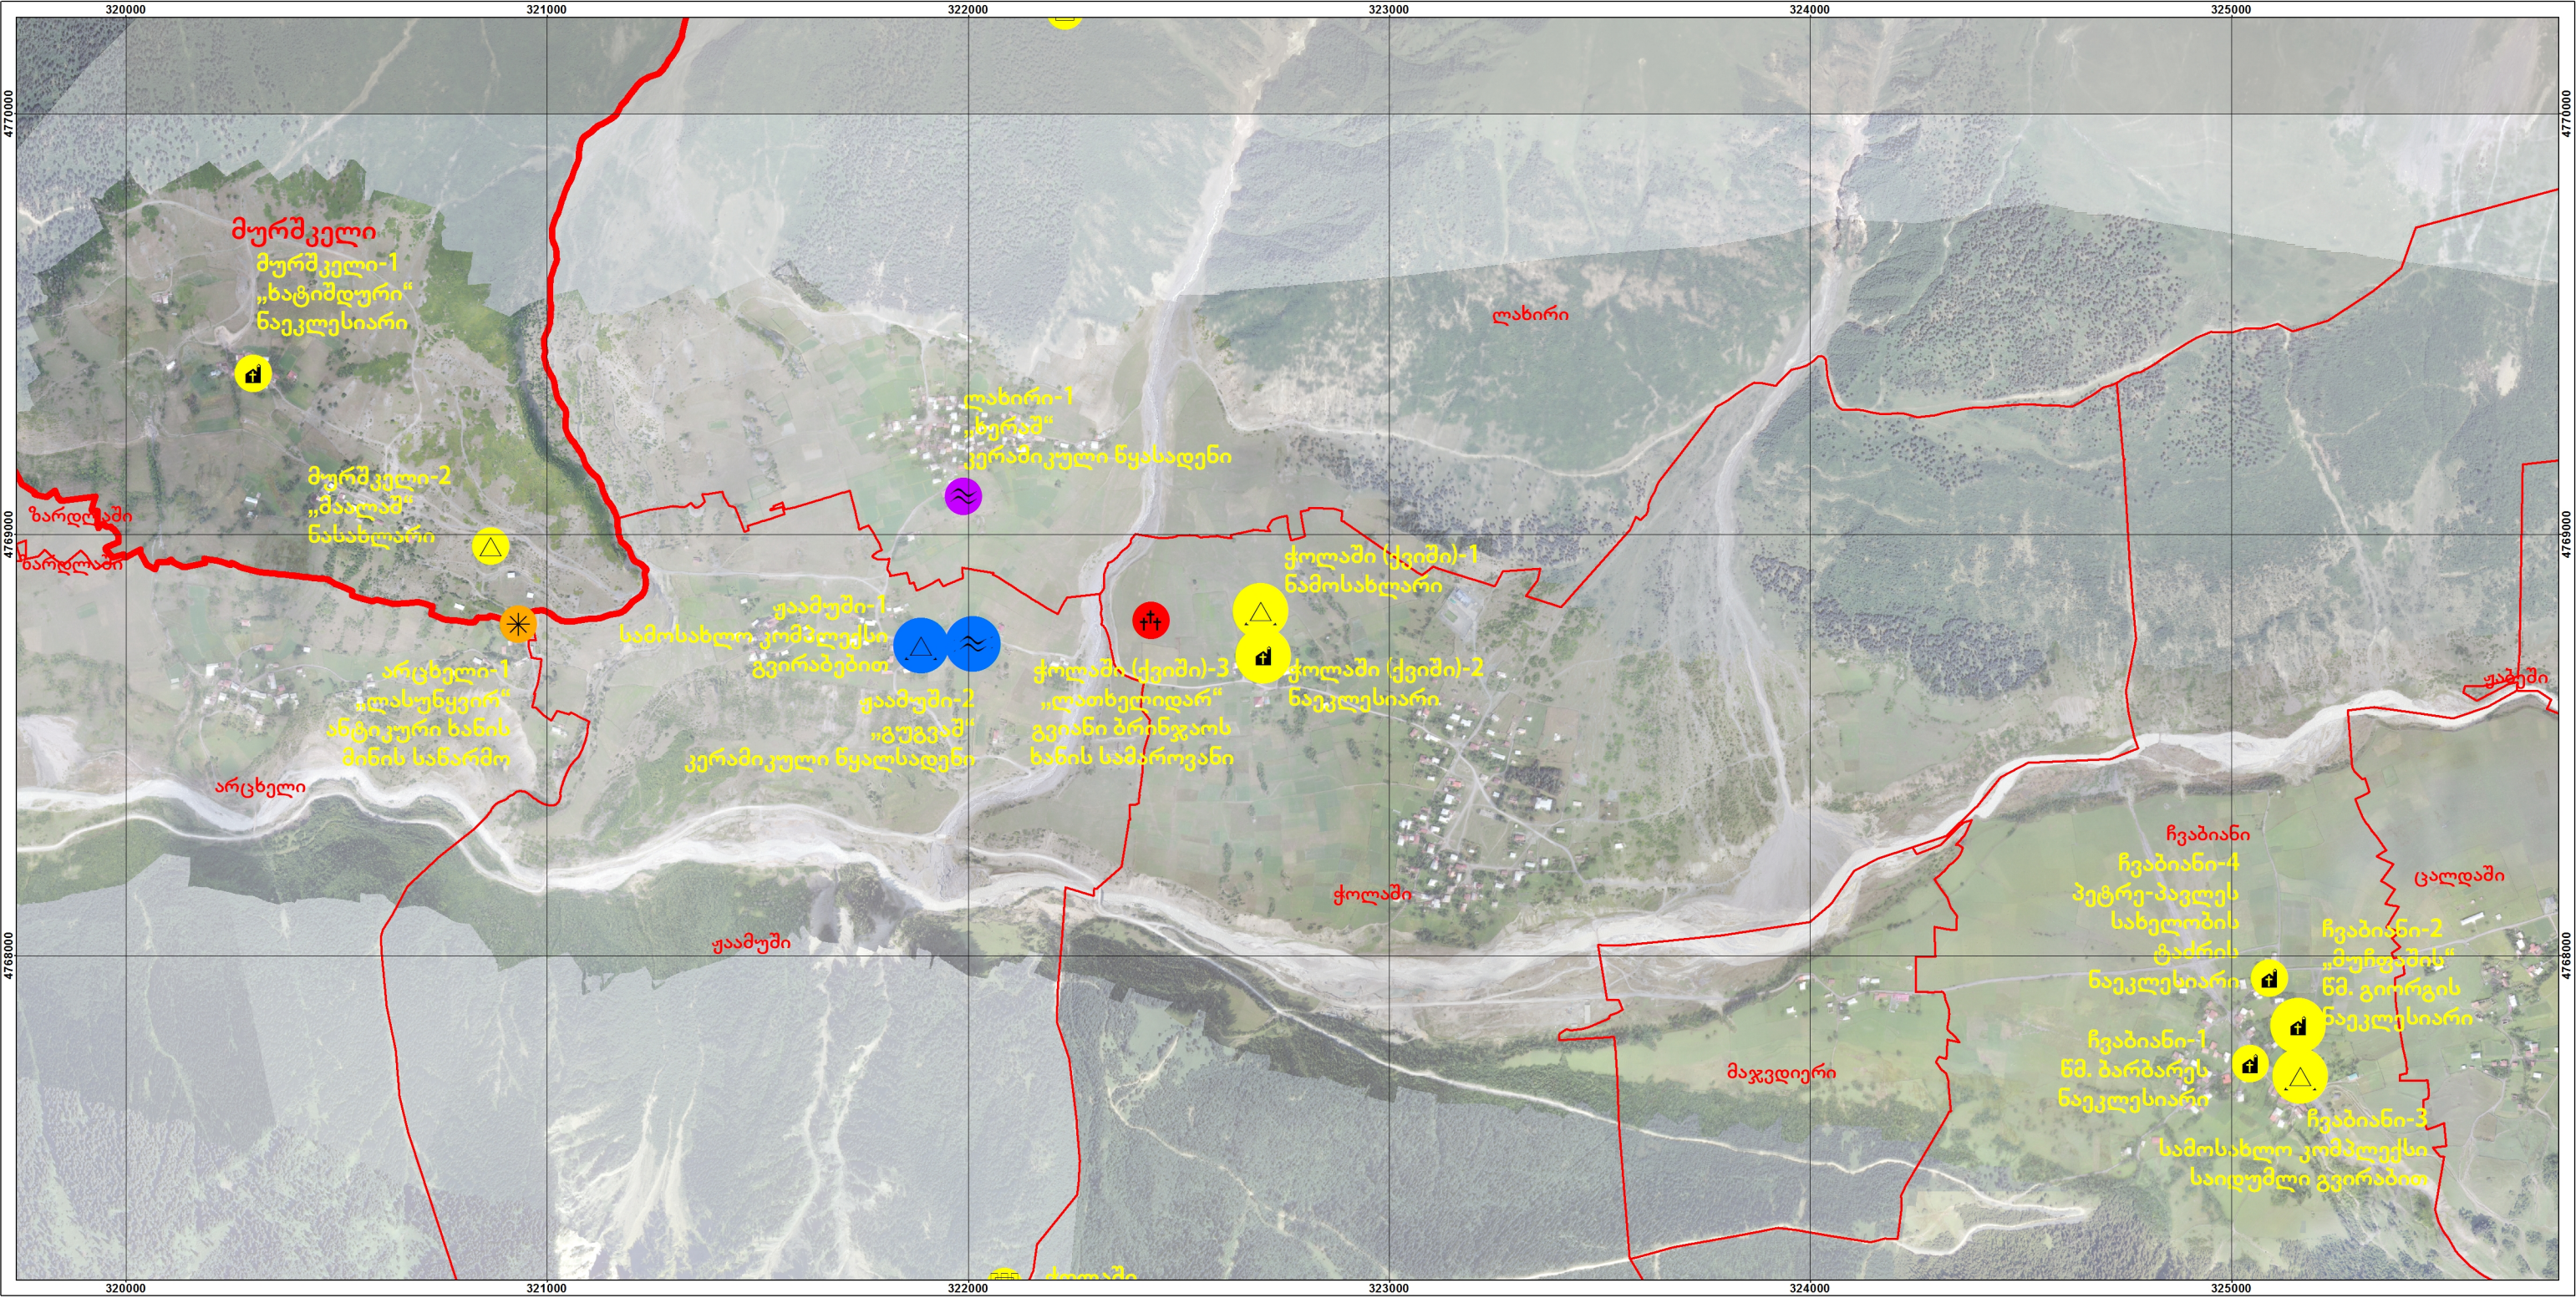


დაბეჭდვით:
საქართველოს ეკონომიკისა და მდგრადი განვითარების სამინისტრო

პროექტი:
მესტიის მუნიციპალიტეტისა და მულახის თემის სივრცით-ტერიტორიული დაგეგმვის დოკუმენტაცია

მულახის თემის სოფელ მურშკელის განაშენიანების რეგულირების გეგმა და დასახლების ტერიტორიების გამოყენებისა და განაშენიანების რეგულირების წესები

პროექტის აღნიშვნები:

	საპროექტო სოფელი - მურშკელი		გვიანდელი ბრინჯაოს ხანის		მე-12 საუკუნე
	სოფელი		ძვ.წ.2 ათასწლეული		12-13 საუკუნეები
	ნაშთი		ძვ.წ.1 და ახ.წ.1 საუკუნეები		შუასაუკუნეები
	ნაგებობა		წინარეკრისტიანული		
	კოშკი/ნაკოშკი				
	კერამიკული წყალსადენი				
	მინის საწარმო				
	სალოცავი				
	სამაროვანი/აკლამა				

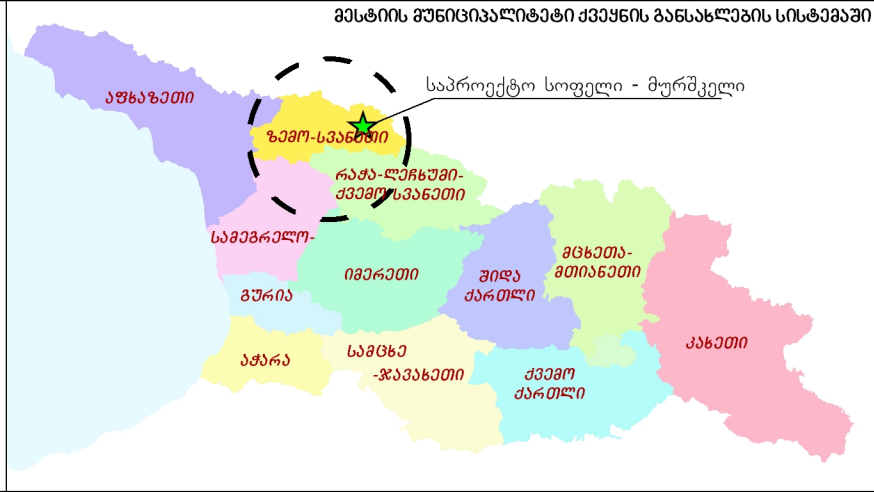



თარიღი: 18/01/2018


ფორმატი: A3

მასშტაბი:
1:15,000
1 სმ = 150 მ


0 90 180 360 540 720 მ

შემსრულებელი:
შპს „გის და დზ საკონსულტაციო ცენტრი გეოგრაფიკი“

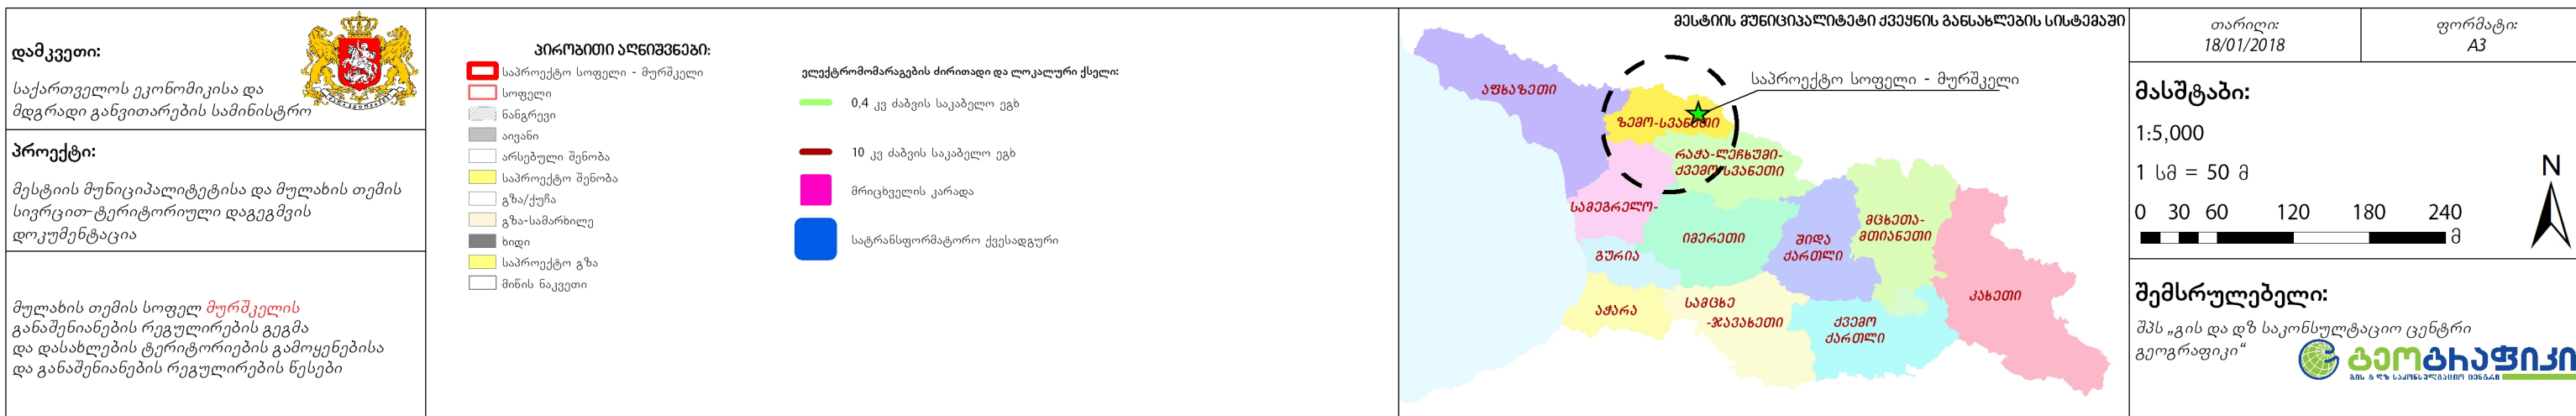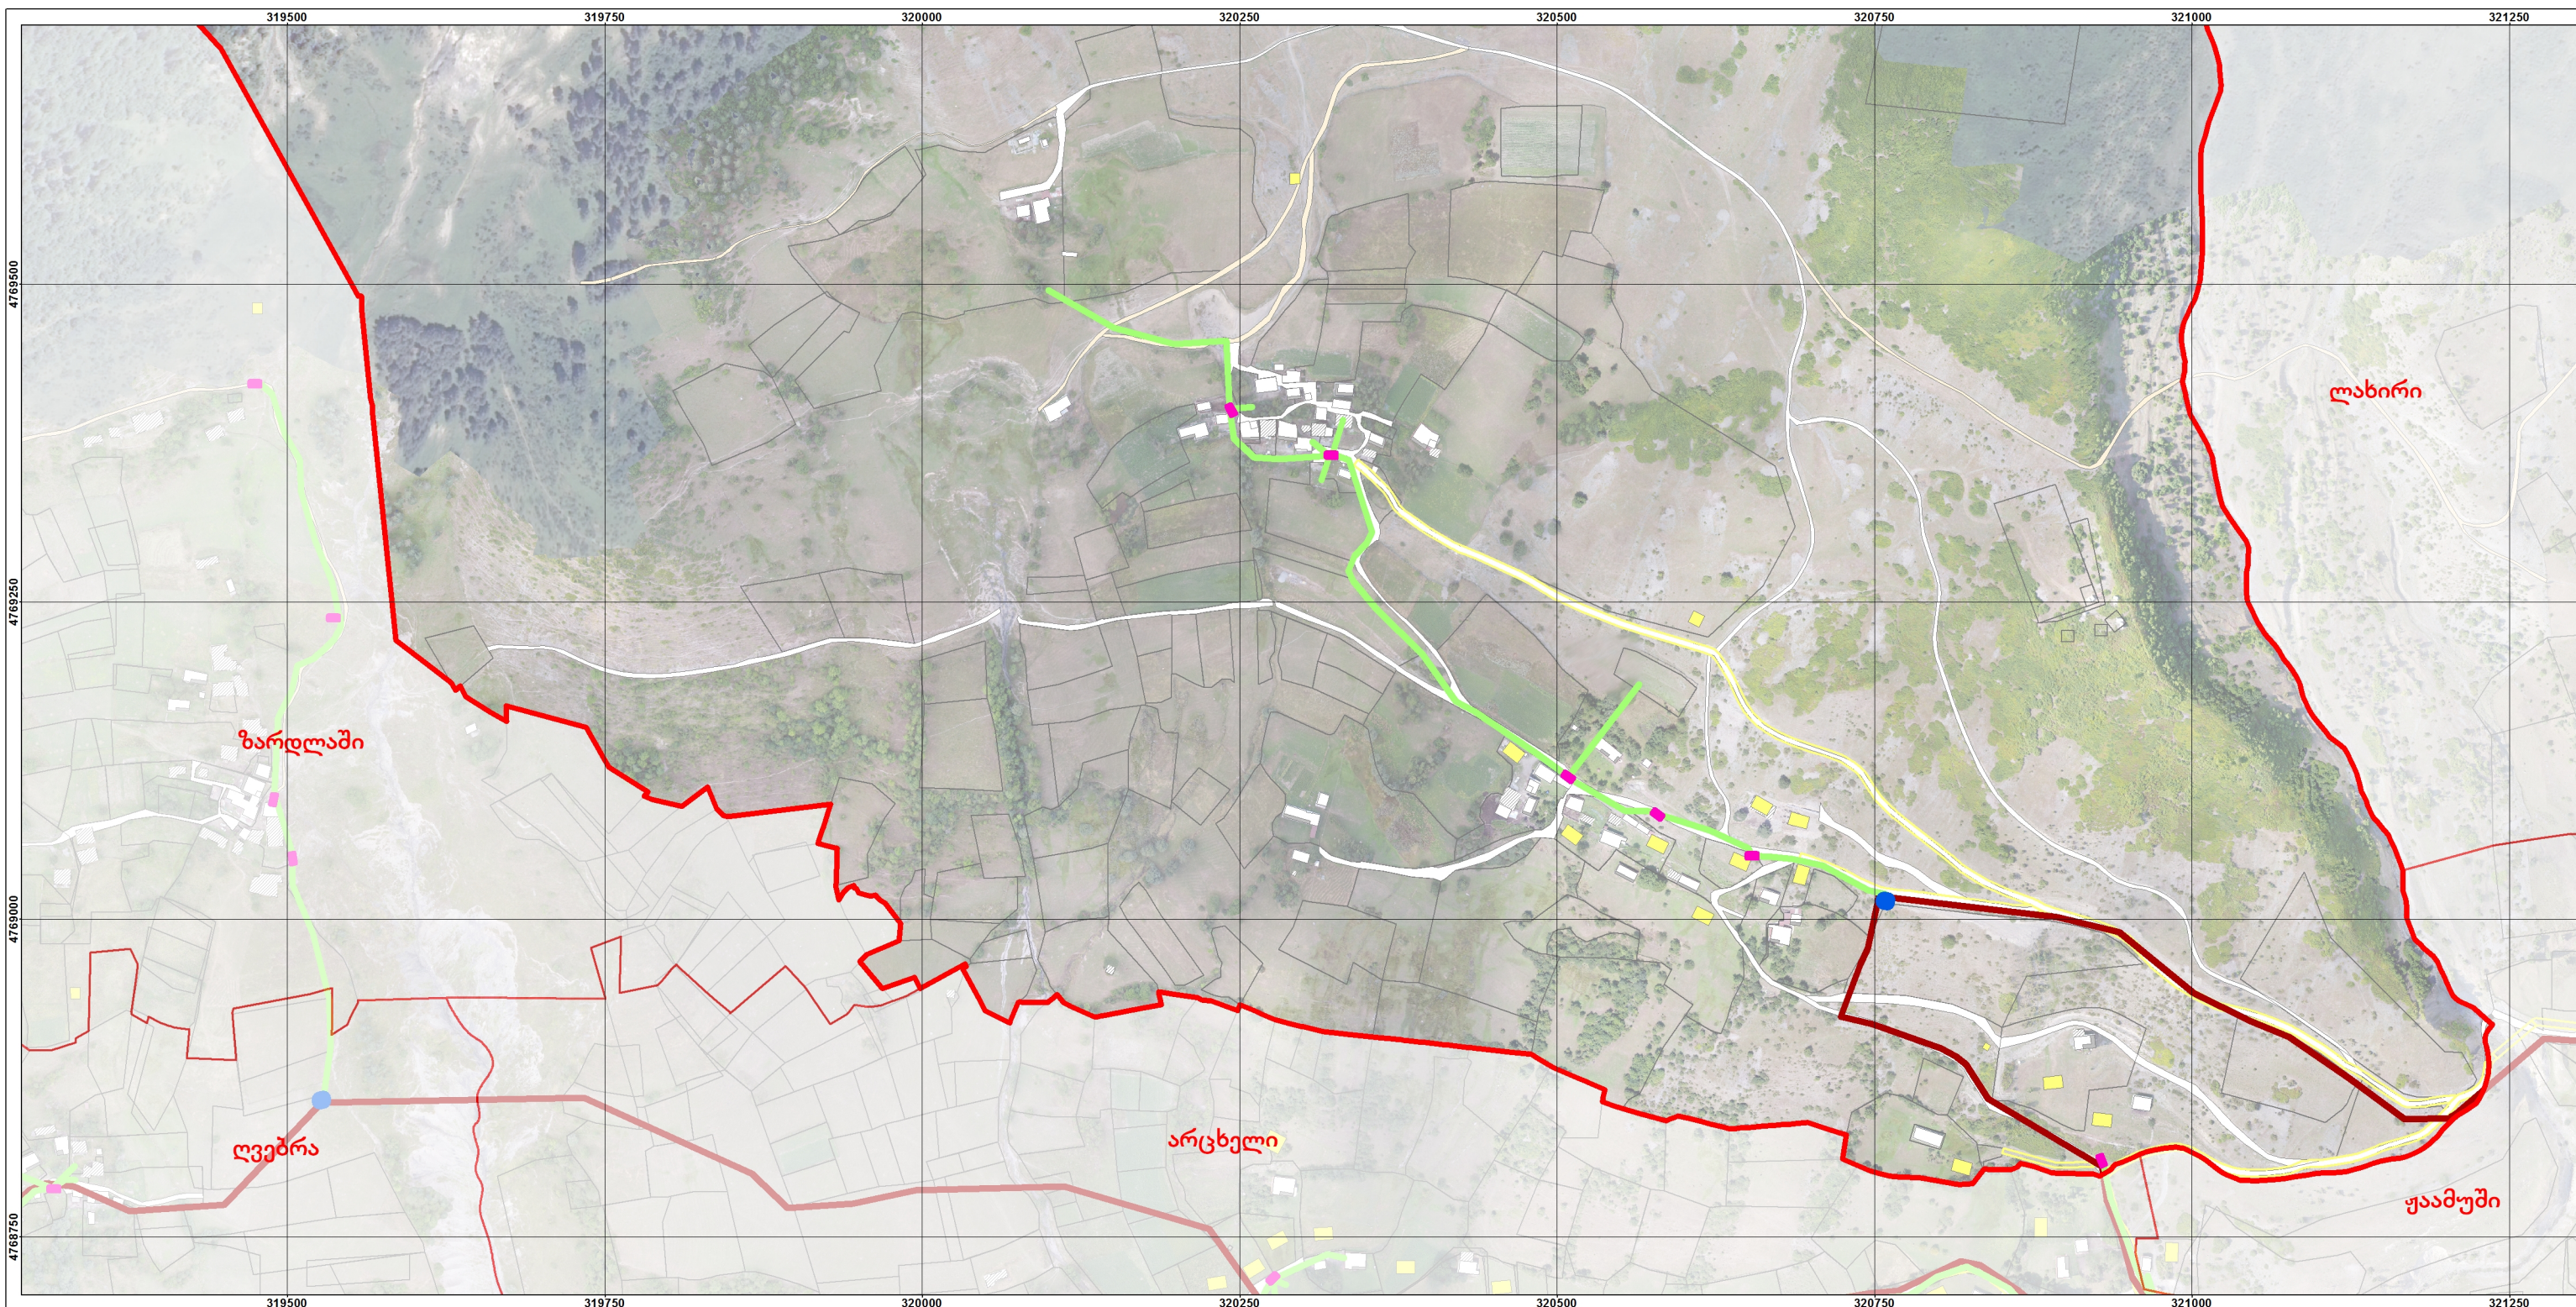


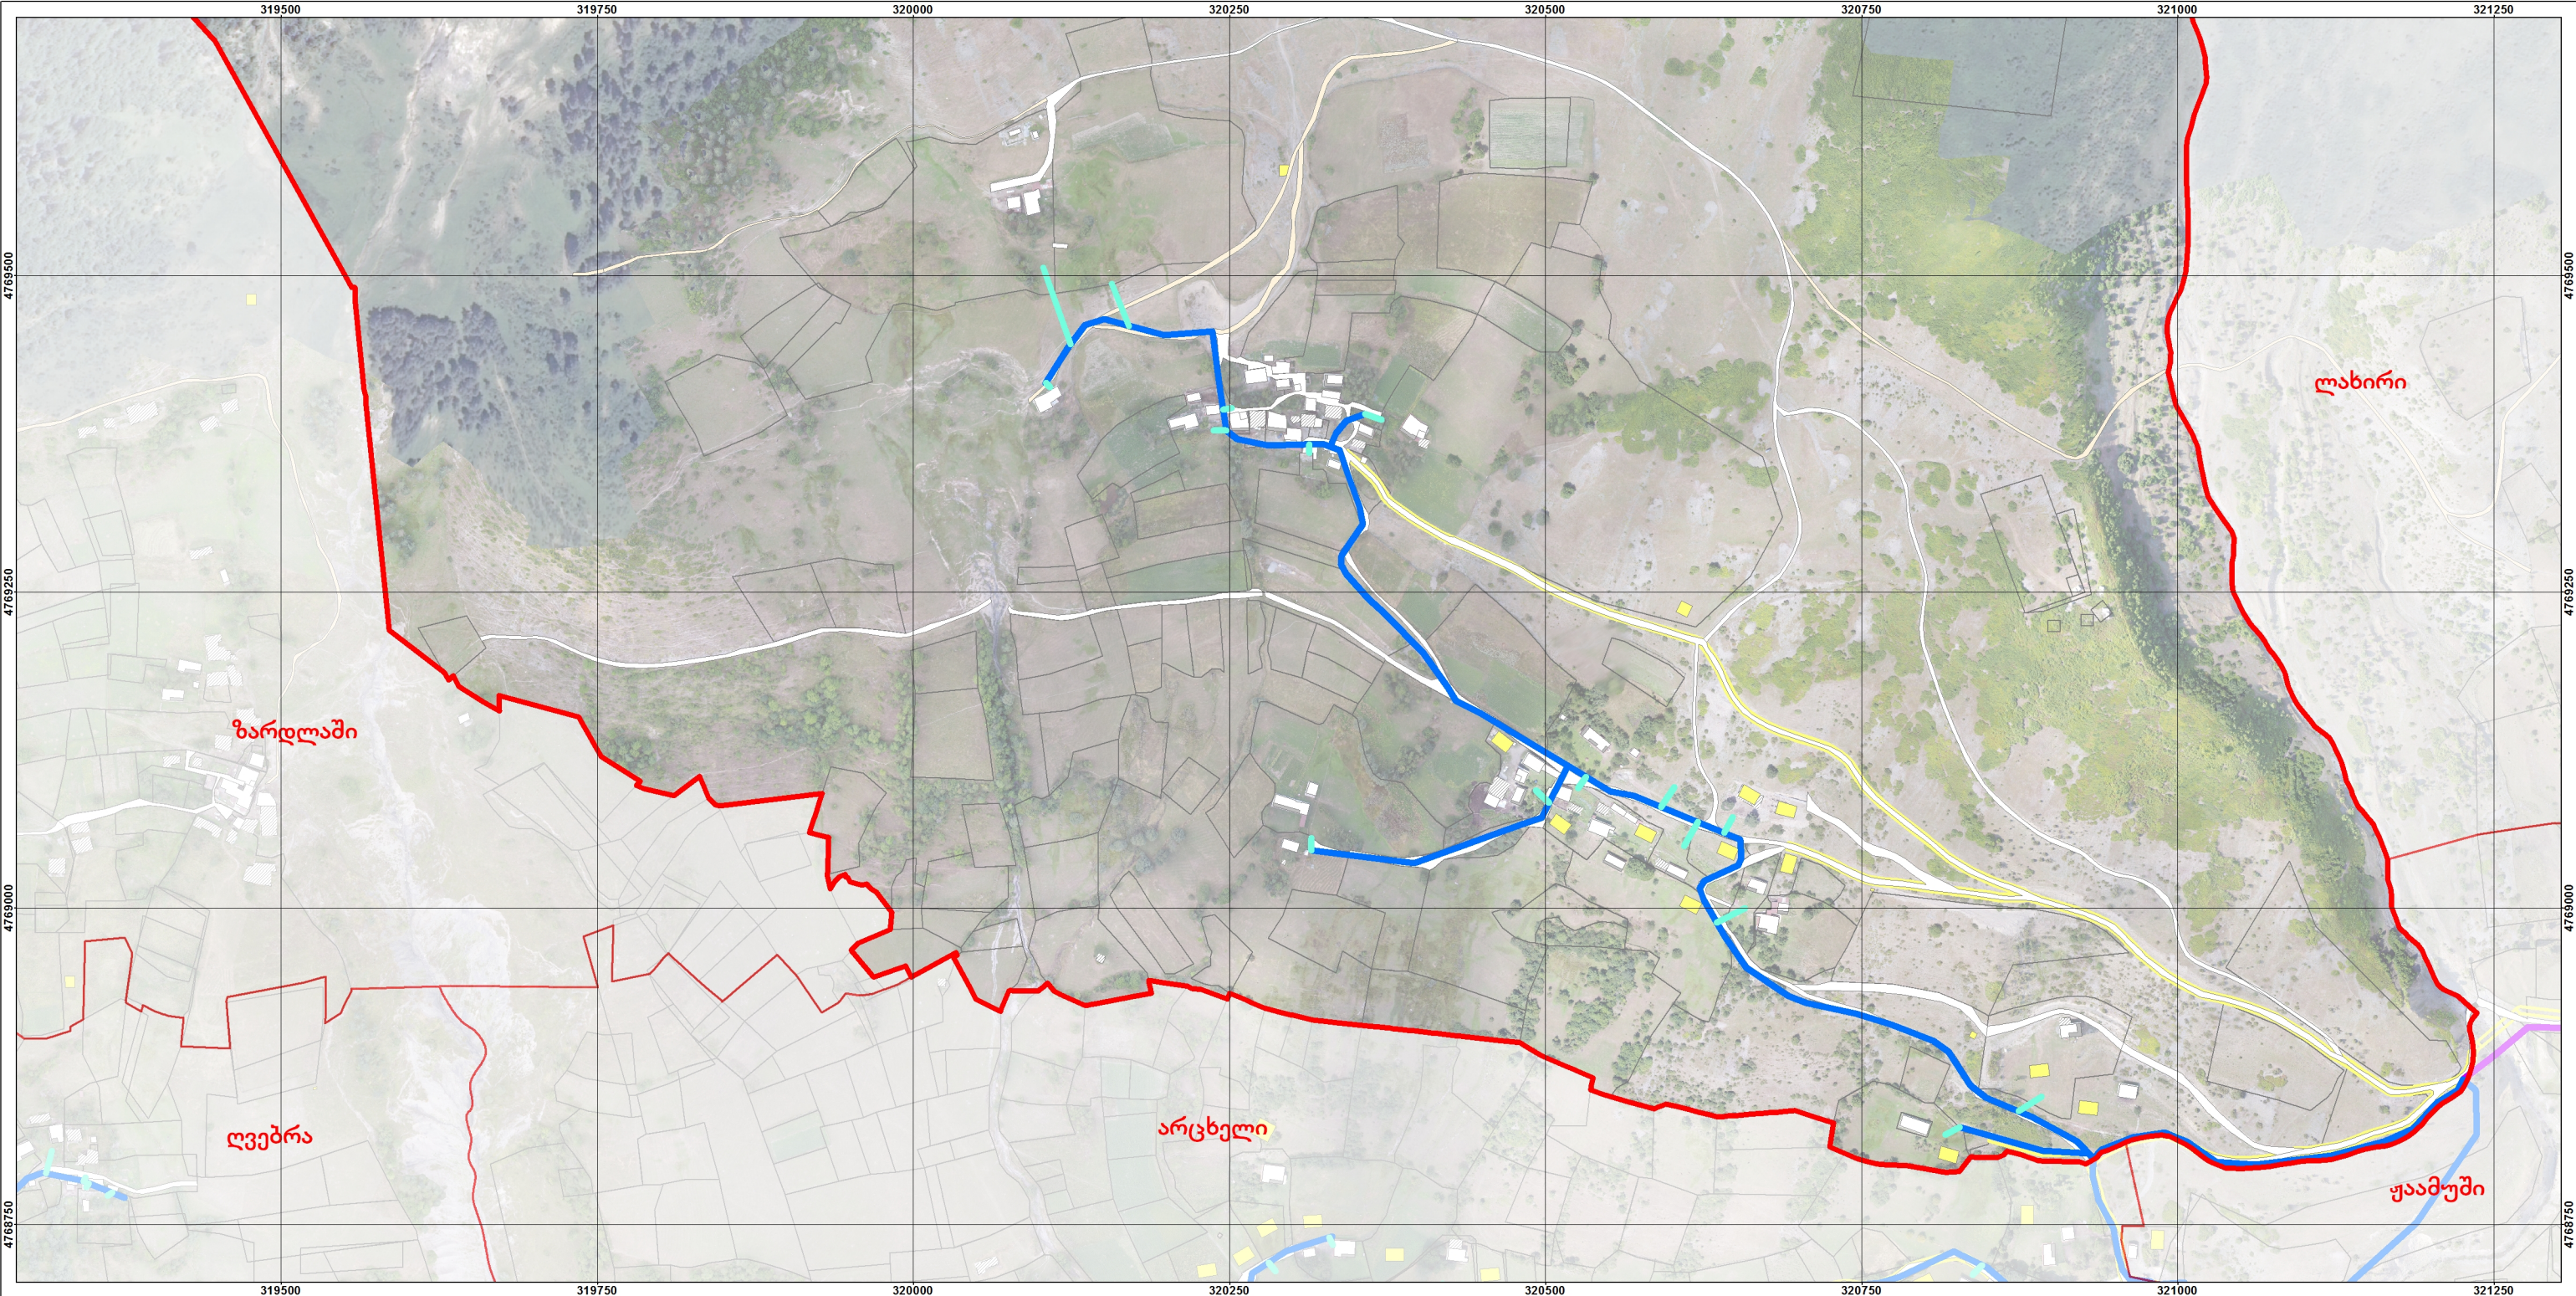

დაბეჭდვითი: საქართველოს ეკონომიკისა და მდგრადი განვითარების სამინისტრო პროექტი: მესტიის მუნიციპალიტეტისა და მულახის თემის სივრცით-ტერიტორიული დაგეგმვის დოკუმენტაცია	პროექტის აღნიშვნა: - საპროექტო სოფელი - მურშკელი - სოფელი - ქალაქი - ნაგარევი - აღმართი - არსებული შენობა - საპროექტო შენობა - გზა/ქუჩა - გზა-სამარბილე - ხიდი - საპროექტო გზა - მინის ნაკვეთი	ბუნებრივი აირით მომარაგების ძირითადი და ლოკალური ქსელი: - D=20 მმ გაზსადენი მილი(მოსახლის დაერთება) - D=20-90 მმ გაზსადენი მილი - D=100-200 მმ გაზსადენი მილი	მესტიის მუნიციპალიტეტის მუშაობის განსახლების სისტემა	<table border="1"><tr><td>თარიღი: 18/01/2018</td><td>ფორმატი: A3</td></tr><tr><td colspan="2">მასშტაბი: 1:5,000 1 სმ = 50 მ</td></tr><tr><td colspan="2">0 30 60 120 180 240 მ</td></tr><tr><td colspan="2">შემსრულებელი: შპს „გის და დზ საკონსულტაციო ცენტრი გეოგრაფიკი“</td></tr><tr><td colspan="2"></td></tr></table>	თარიღი: 18/01/2018	ფორმატი: A3	მასშტაბი: 1:5,000 1 სმ = 50 მ		0 30 60 120 180 240 მ		შემსრულებელი: შპს „გის და დზ საკონსულტაციო ცენტრი გეოგრაფიკი“			
თარიღი: 18/01/2018	ფორმატი: A3													
მასშტაბი: 1:5,000 1 სმ = 50 მ														
0 30 60 120 180 240 მ														
შემსრულებელი: შპს „გის და დზ საკონსულტაციო ცენტრი გეოგრაფიკი“														

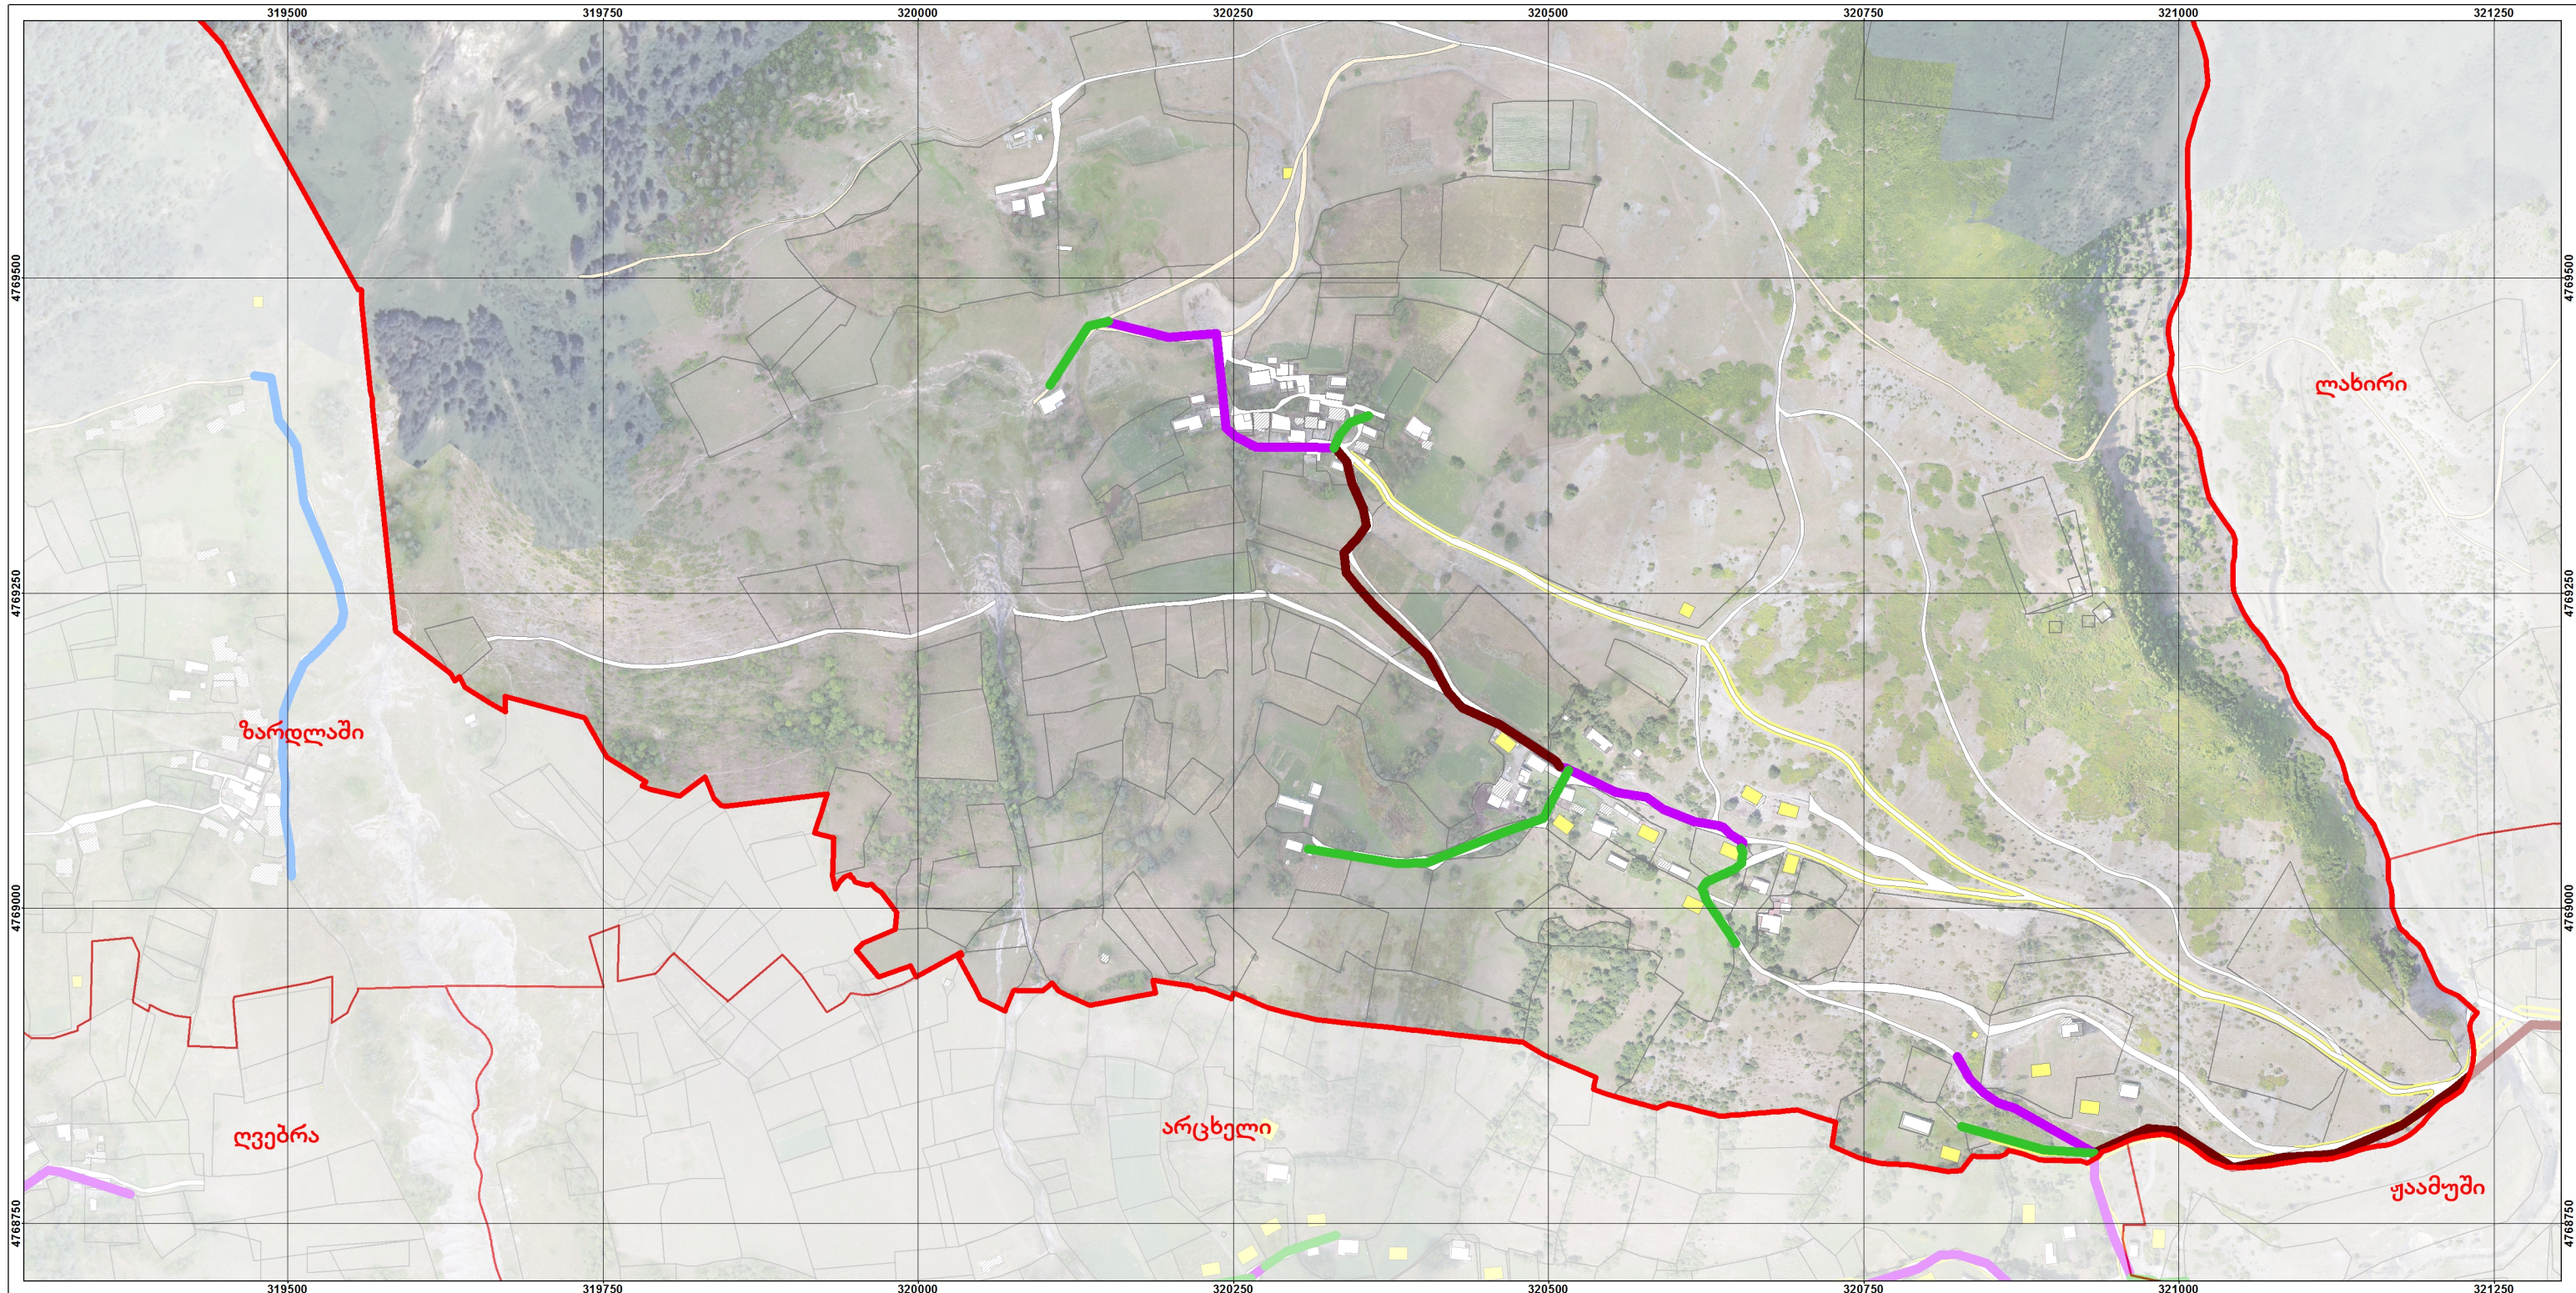

დამკვეთი: საქართველოს ეკონომიკისა და მდგრადი განვითარების სამინისტრო	პროექტი: მესტიის მუნიციპალიტეტისა და მულახის თემის სივრცით-ტერიტორიული დაგეგმვის დოკუმენტაცია	მულახის თემის სოფელ მურშკელის განაშენიანების რეგულირების გეგმა და დასახლების ტერიტორიების გამოყენებისა და განაშენიანების რეგულირების წესები	პირობითი აღნიშვნები: - საპროექტო სოფელი - მურშკელი - სოფელი - ნაგრევი - აივანი - არსებული შენობა - საპროექტო შენობა - გზა/ქუჩა - გზა-სამარხილე - ხიდი - საპროექტო გზა - მინის ნაკვეთი საინჟინრო ქსელების გაერთიანებული ტრანშეები - ელექტროს და გაზომომარაგების გაერთიანებული ტრანშეა - ელექტროს და წყალმომარაგების გაერთიანებული ტრანშეა - ელექტროს, გაზის და წყალმომარაგების გაერთიანებული ტრანშეა - გაზის და წყალმომარაგების გაერთიანებული ტრანშეა	მესტიის მუნიციპალიტეტი მურშკელის განაშენიანების რეგულირების გეგმა	თარიღი: 18/01/2018 ფორმატი: A3 მასშტაბი: 1:5,000 1 სმ = 50 მ 0 30 60 120 180 240 მ შემსრულებელი: შპს „გის და დზ საკონსულტაციო ცენტრი გეოგრაფიკი“
---	--	--	---	--	--

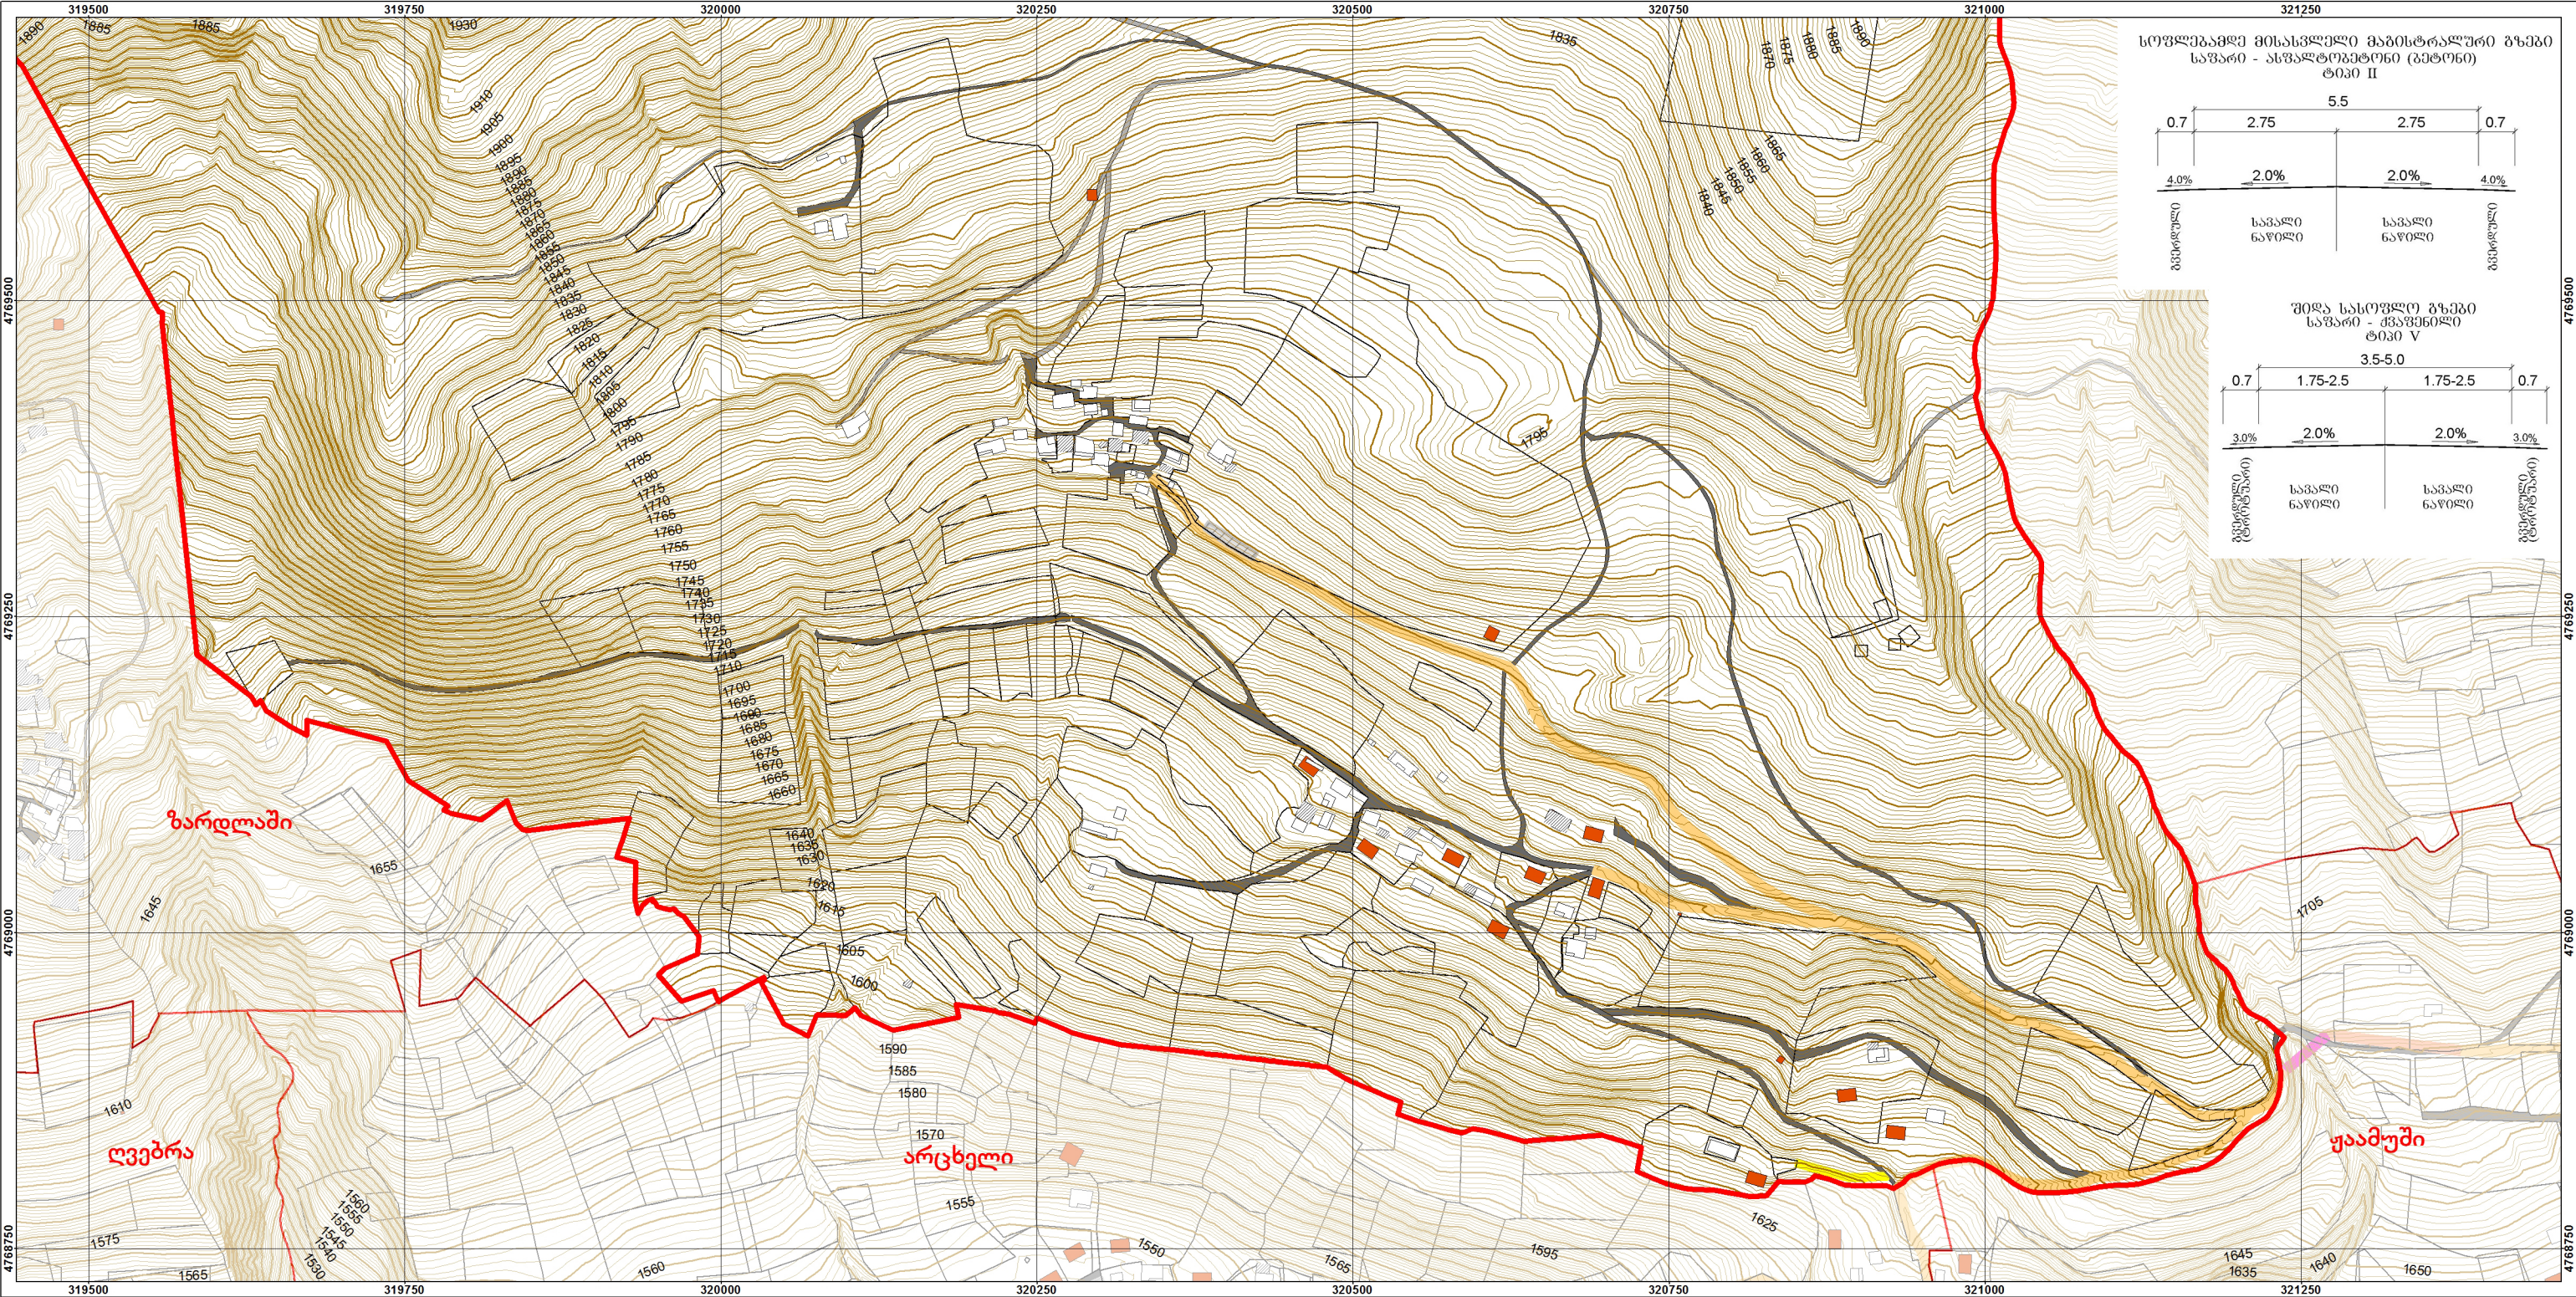

დაბეჭდითი:

საქართველოს ეკონომიკისა და მდგრადი განვითარების სამინისტრო

პროექტი:

მესტიის მუნიციპალიტეტისა და მულახის თემის სივრცით-ტერიტორიული დაგეგმვის დოკუმენტაცია

მულახის თემის სოფელ მურშკელის განაშენიანების რეგულირების გეგმა და დასახლების ტერიტორიების გამოყენებისა და განაშენიანების რეგულირების წესები

პროექტის აღნიშვნა:

საპროექტო სოფელი - მურშკელი

სოფელი

მიწის ნაკვეთი

არსებული შენობა

ნაგერევი

საპროექტო შენობა

საპროექტო აგროსადგომი

საპროექტო სატრანსპორტო ხიდი

არსებული გზები:

გზა/ქუჩა

გზა-სამარხილე

ხიდი

სოფელში მისასვლელი მაგისტრალური გზები:

ტიპი-III-გზა (არსებულის გაფართოება)

ტიპი-III-გზა (საპროექტო)

მიდა სასოფლო გზები:

ტიპი-V-გზა (საპროექტო)

მესტიის მუნიციპალიტეტი ქვეყნის განსახლების სისტემაში

თარიღი: 18/01/2018

ფორმატი: A3


მასშტაბი: 1:5,000

1 სმ = 50 მ

0 30 60 120 180 240 მ

შემსრულებელი:

შპს „გის და დზ საკონსულტაციო ცენტრი გეოგრაფიკი“

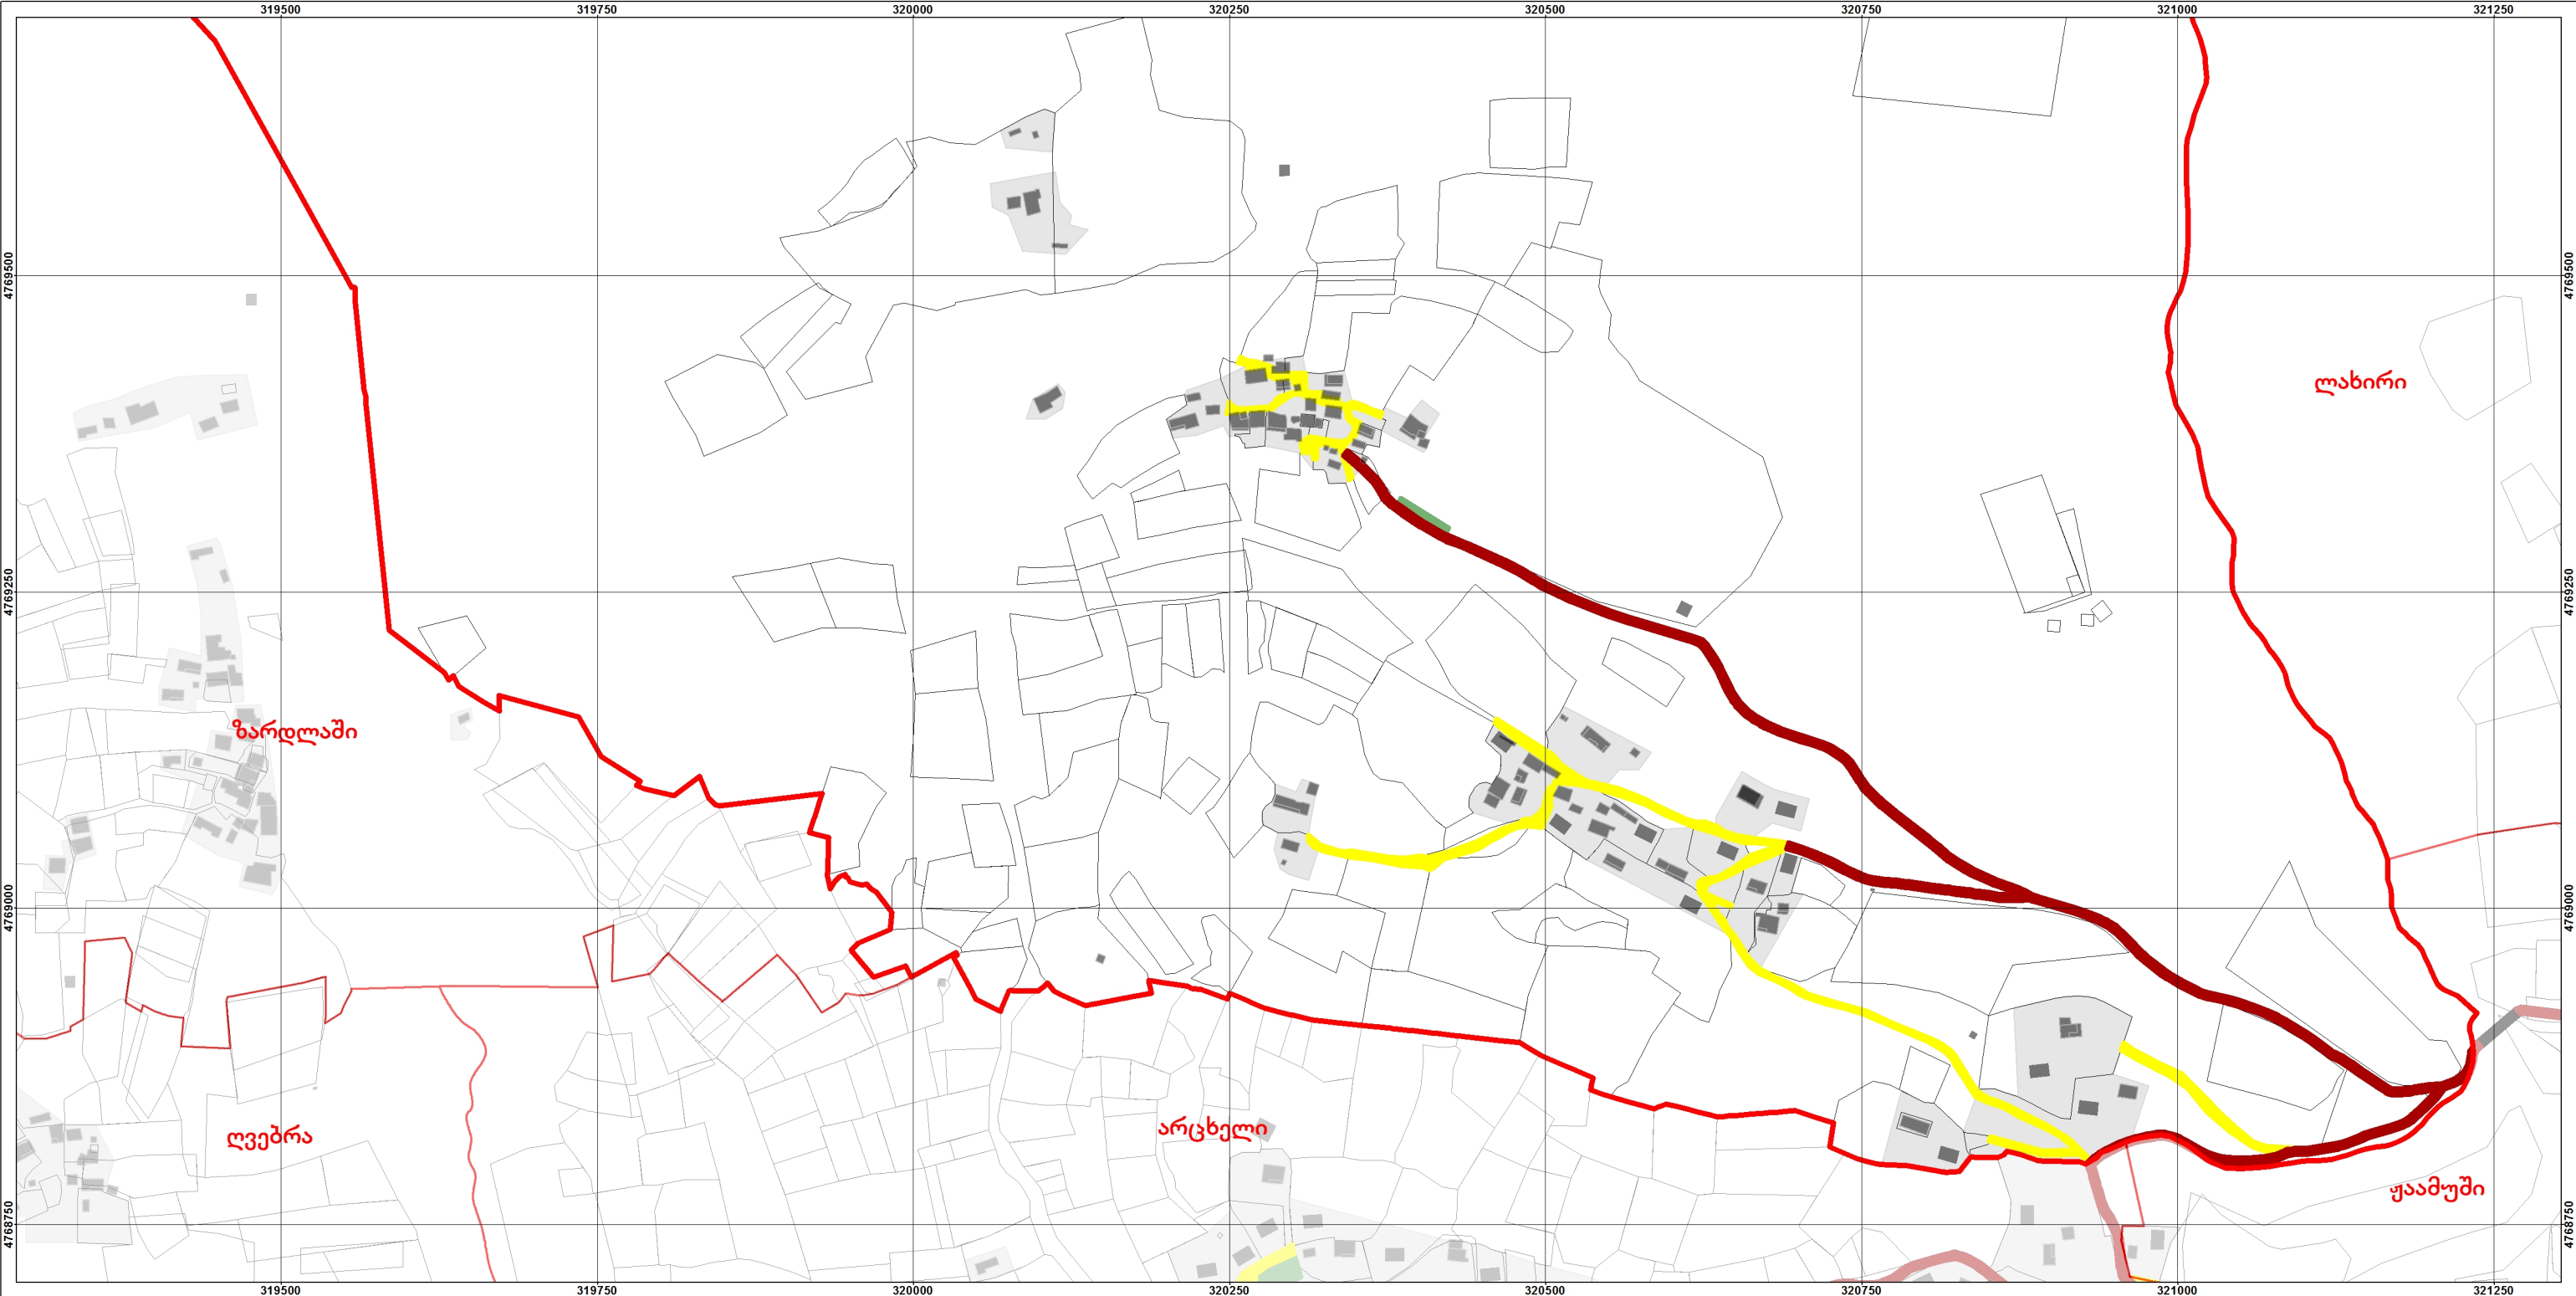

დაბეჭდვის:

საქართველოს ეკონომიკისა და მდგრადი განვითარების სამინისტრო

პროექტი:

მესტიის მუნიციპალიტეტისა და მულახის თემის სივრცით-ტერიტორიული დაგეგმვის დოკუმენტაცია

მულახის თემის სოფელ მურშკელის განაშენიანების რეგულირების გეგმა და დასახლების ტერიტორიების გამოყენებისა და განაშენიანების რეგულირების წესები

საპროექტო სოფელი - მურშკელი

მიწის ნაკვეთი

შენიშვნა

ხიდი

საფარი

ასფალტობეტონი/ბეტონი

ქვანაპირი

ბალახის საფარი ბადისებური კონსტრუქციით

მესტიის მუნიციპალიტეტი

მულახის თემი

სოფელი მურშკელი

საპროექტო სოფელი - მურშკელი

ზამთარ-საფარი

რაბა-ლაჩხუმი-ქვემო-საფარი

სამეგრელო-გურია

ივრეთი

სამცხე-ჯავახეთი

მცხეთა-მთიანეთი

ქვემო-ქართლი

კახეთი

თარიღი:
18/01/2018

ფორმატი:
A3

მასშტაბი:

1:5,000

1 სმ = 50 მ

0 30 60 120 180 240 მ

შემსრულებელი:

შპს „გის და დზ საკონსულტაციო ცენტრი გეოგრაფიკი“

გეოგრაფიკი

საქართველოს საგარეო ურთიერთობების სამსახური