ქალაქ ზუგდიდის გენერალური გეგმა

II ეტაპი - კონცეფცია

გრაფიკული ნაწილი

დამკვეთი — საქართველოს რეგიონული განვითარებისა და ინფრასტრუქტურის სამინისტრო

შემსრულებელი — შპს „არტსტუდიო პროექტი“

საპროექტო ჯგუფი	გოგი სულაბერიძე
	ვაჟა კუხიანიძე
	ლევან კილაძე
	ანი მამულაშვილი
	ანი წიქორიძე
	ანი მდინარაძე
	მიხეილ შელია
გის-ის სპეციალისტი	სანდრო გოგოლაძე
	მართა თოდუა
ვიზუალიზაცია	თორნიკე იაკობიძე

ადგილობრივი კონსულტანტი, საინჟინრო და სატრანსპორტო ინფრასტრუქტურა — შპს “დეტალი”
ეკა თოდუა
მურთაზ ქანთარია

ბუნებრივი გარემო, ჰიდროლოგიური და კლიმატური პირობები — შპს „გამა კონსალტინგი“
კახა ბახტაძე
ლევან ზაზაშვილი
ნიკა გაფრინდაშვილი

სოციალური პროფილი — “დი პი ეი კონსალტინგი”
გიორგი შუბითიძე
ზაზა ბარბაქაძე

ტურიზმი — საქართველოს ეკოტურიზმის ასოციაცია
ნატა ბახტაძე

ეკონომიკური პროფილი — თენგიზ ჯოხაძე


იურიდიული საკითხები — კოკა კილურაძე

კულტურული მემკვიდრეობა — ლალი ანდრონიკაშვილი
თათია გვალია


ტოპოგრაფია — დიმიტრი ფუტკარაძე

გრაფიკული ნაწილის ჩამონათვალი

1. ქ. ზუგდიდის მდებარეობა შავი ზღვის აუზის რეგიონში და საქართველოში ---- 1
2. კოლხეთის დაბლობი და აგლომერაციული/მეტროპოლიური საზღვრის დადგენის მეთოდოლოგია ---- 2
3. შემოთავაზებული სატრანსპორტო და საველოსიპედო კავშირები აგლომერაციულ მეტროპოლიურ ჭრილში ---- 3
4. ქ. ზუგდიდის განვითარების ზოგადი ხედვა ---- 4
5. ქ. ზუგდიდში შემოთვაზებული საავტომობილო კავშირების რუკა ---- 5-7
6. საერთაშორისო და შიდა სახელმწიფოებრივი გზების მოწყობის ტიპები ---- 8
7. არტერიული ქუჩების მოწყობის ტიპები ---- 9
8. შემკრები ქუჩების მოწყობის ტიპები ---- 10
9. ველობილიკების მოწყობის სქემა და მაგალითები ---- 11
10. საფეხმავლო ბილიკების მოწყობის სქემა ---- 12
11. ადმინისტრაციული უბნებისა და დამატებითი ცენტრების განვითარების ხედვა ---- 13-14
12. ისტორიული განაშენიანების დაცვის სარეკომენდაციო ზონა ---- 15
13. მდინარის და მისი კალაპოტის მოწესრიგება, არსებული სიტუაცია და განვითარების ხედვა ---- 16
14. მდინარის და მისი კალაპოტის მოწესრიგება და ერთიანი მწვანე დერეფნის შექმნა ---- 17
15. საპროექტო საჯარო სკოლები ---- 18
16. საპროექტო საჯარო საბავშვო ბაღები ---- 19
17. ინდუსტრიული ზონების განვითარება ---- 20
18. საცხოვრებელი ზონების განვითარება ---- 21
19. ცენტრალური ნაწილის განვითარების სქემა ---- 22-23
20. ცენტრალური ნაწილის პრობლემები და განვითარების ხედვა ---- 24
21. ცენტრალური ქუჩის ჭრილები ---- 25
22. ბაზრის მიმდებარე ტერიტორიის ანალიზი და პრობლემები ---- 26
23. ბაზრის მიმდებარე ტერიტორიის განვითარების სქემა ---- 27
24. ბაზრის მიმდებარე ტერიტორიის განვითარების სამოქმედო გეგმა ---- 28
25. “ფუნიკულიორის” განვითარების სქემა ---- 29

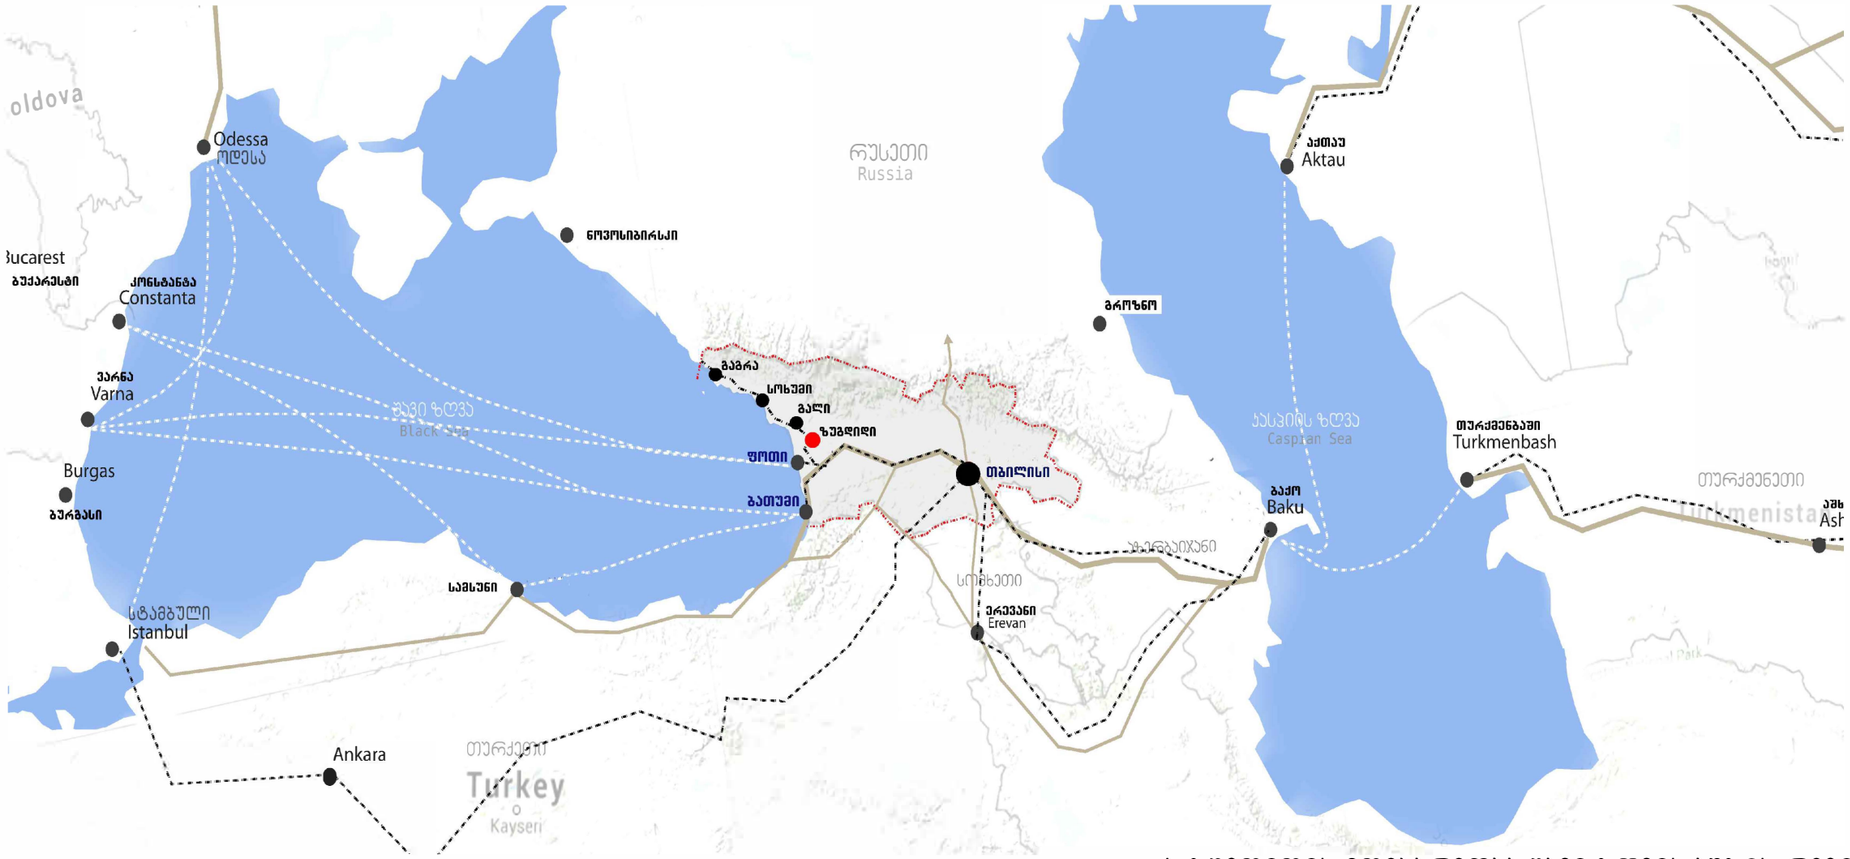

ქ. ზუგდიდის მდებარეობა შავი ზღვის აუზის რეგიონში

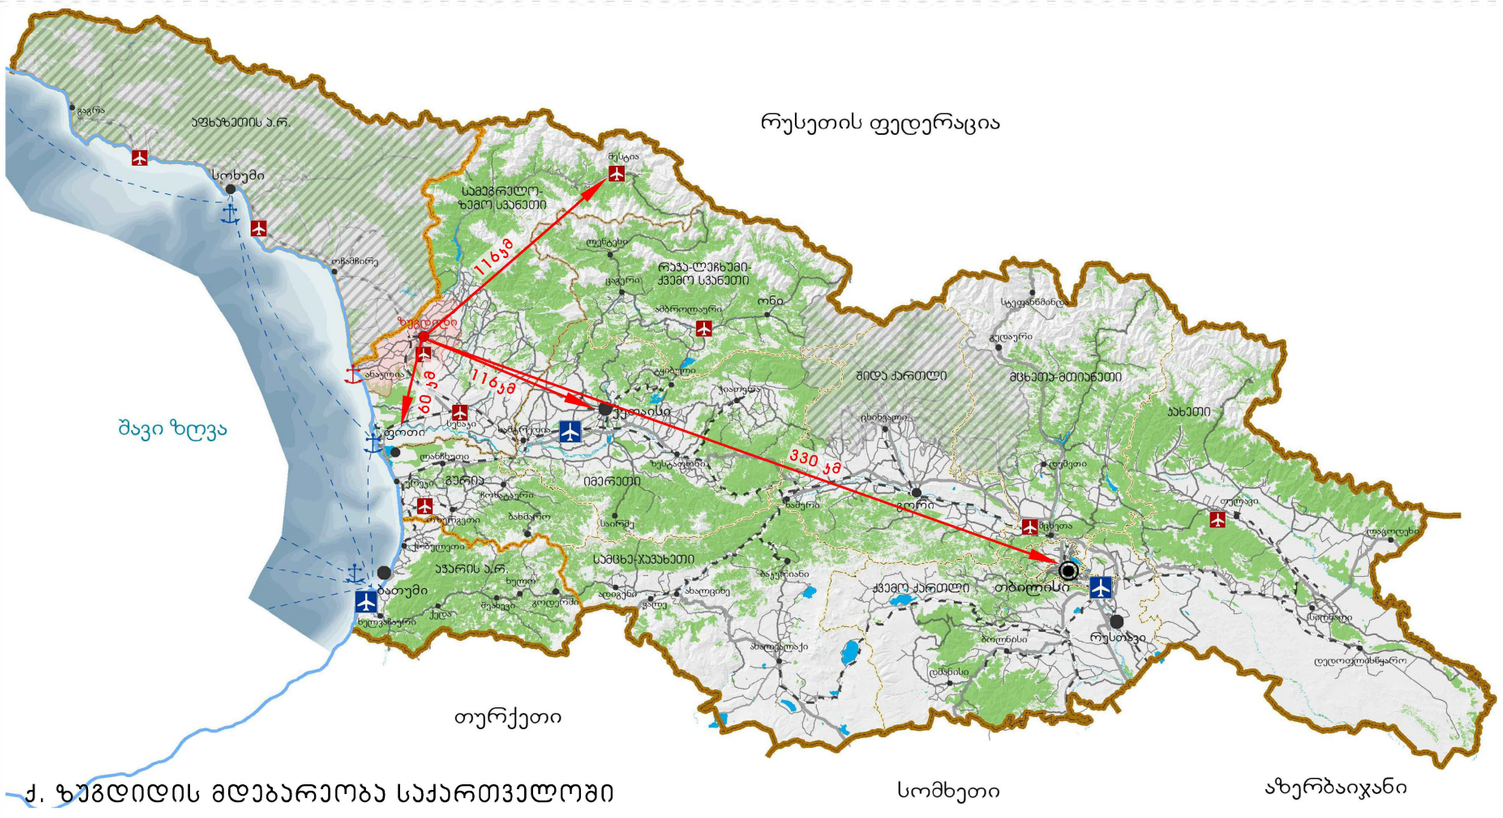

ქ. ზუგდიდის მდებარეობა საქართველოში

ქალაქ ზუგდიდის განვითარების და სიცოცხლიუნარიანობის შეფასებისთვის საპროექტო ტერიტორია განხილულია, როგორც შავი ზღვის აუზის რეგიონში, ასევე მთლიანად საქართველოს და დასავლეთ საქართველოს აგლომერაციულ/ მეტროპოლიურ ჯრილში.

N

შპს "არტსტუდიო პროექტი"
ს: ქ. თბილისი, ბაგრატის მიმდებარედ, ელეთიძის ქ. N 3, წყნეთის გზატკეცილი, მეგრა პარკის კორპუსი N 4, 0179
ტელ: (+995 32) 291 52 54
ელ-ფოსტა: info@artstudio.ge
www.artstudio.ge

შპს "დეტალი"
მის ქ. ზუგდიდი, აღმაშენებლის ქუჩა N6
ტელ: 595229577
ელ-ფოსტა: detalstudio2018@gmail.com

პირობითი აღნიშვნები

- სახელმწიფო საზღვარი
- ავტონომიური რესპუბლიკის საზღვარი
- რეგიონული საზღვარი
- სამეგრელო-ზემო სვანეთის რეგიონის საზღვარი
- ზუგდიდის მუნიციპალიტეტი
- ოკუპირებული ტერიტორია
- ჰიდროგრაფია
- ტყის საფარი
- ჯოლხეთის ეროვნული პარკი
- საერთაშორისო გზა
- შიგასახელმწიფოებრივი გზა
- ადგილობრივი მნიშვნელობის გზა
- რკინიგზა
- სანაოსნო გზა
- სანაპირო ზოლი
- დედაქალაქი
- დიდი ქალაქი
- საშუალო ზომის ქალაქი
- პატარა ქალაქი/დაბა
- საკვლევი ტერიტორია/ ქ. ზუგდიდი
- საერთაშორისო აეროპორტი
- ადგილობრივი აეროპორტი
- საზღვაო პორტი
- დაგეგმილი საზღვაო პორტი

შენიშვნა

დამკვეთი: საქართველოს რეგიონული განვითარების და ინფრასტრუქტურის სამინისტრო


პროექტი: ქალაქ ზუგდიდის ქალაქმშენებლობითი გეგმების შემუშავების საპროექტო მომსახურება
II ეტაპი -კონცეფცია


პროექტის ხელმძღვანელი	გიორგი სულაბერიძე	
დირექტორი	ირენე სკალვინი	
ქალაქმგეგმარებელი	ვაჟა კუხიანიძე	
პროექტის მენეჯერი	ლევან ჯილაძე	


ნახაზი: ქ. ზუგდიდის მდებარეობა შავი ზღვის აუზის რეგიონში და საქართველოში

მასშტაბი:
თარიღი: 13.01.2020
ფორმატი:

ფურცელი 1

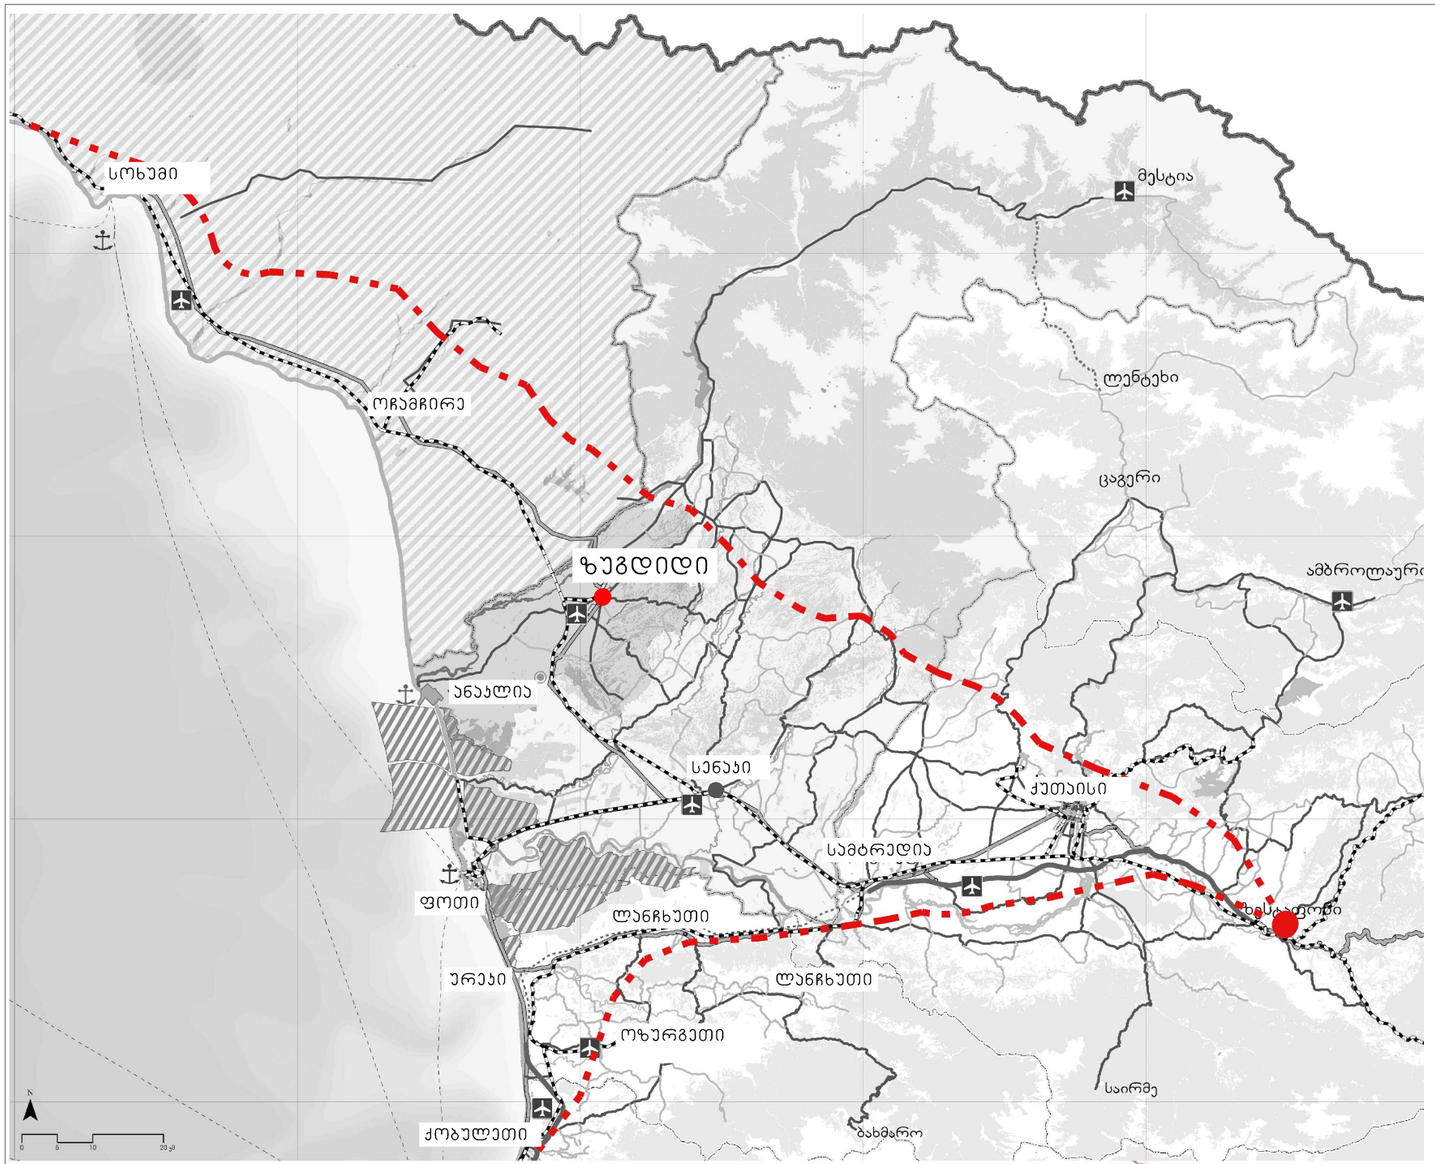

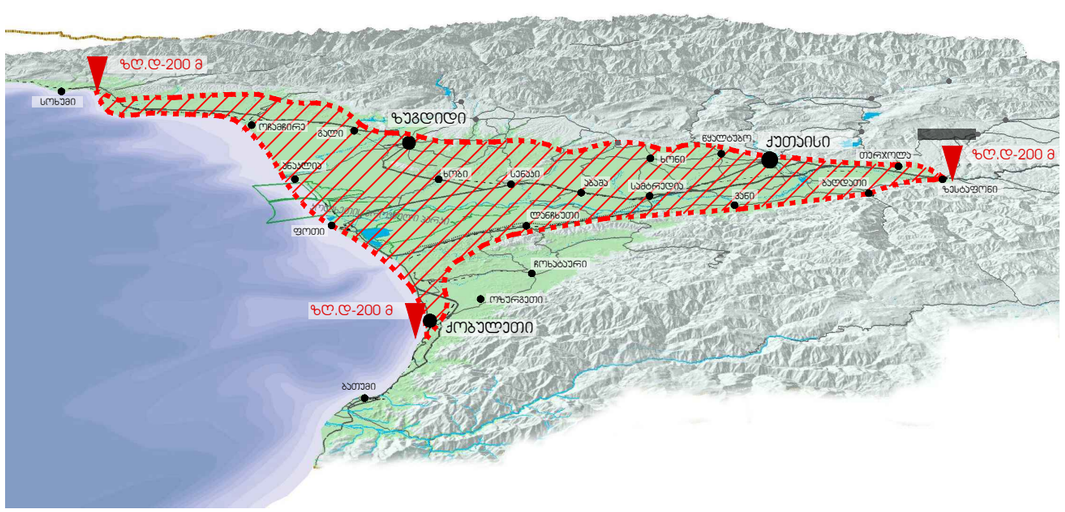

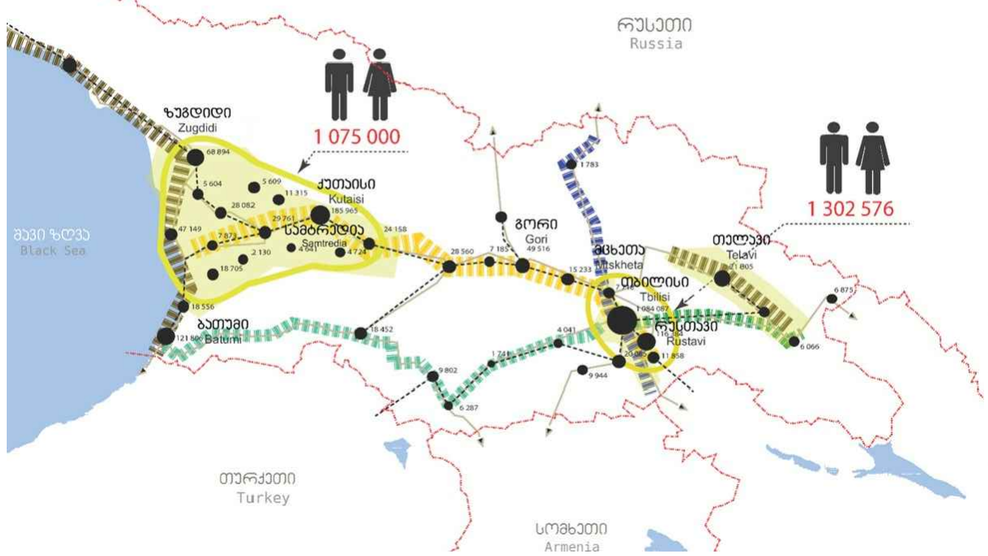

ᲮᲝᲚᲮᲔᲗᲘᲡ ᲓᲐᲑᲚᲝᲑᲘ ᲓᲐ ᲛᲐᲡᲖᲔ ᲛᲓᲔᲑᲐᲠᲔ ᲓᲐᲡᲐᲮᲚᲔᲑᲔᲑᲘ (ᲥᲐᲚᲐᲥᲔᲑᲘ ᲓᲐ ᲡᲝᲤᲚᲔᲑᲘ) ᲗᲐᲕᲘᲡ ᲒᲔᲝᲒᲠᲐᲤᲘᲣᲚᲘ ᲓᲐ ᲢᲠᲐᲜᲖᲘᲢᲣᲚᲘ ᲛᲓᲔᲑᲐᲠᲔᲝᲑᲘᲗ ᲑᲣᲜᲔᲑᲠᲘᲕᲐᲓ ᲥᲛᲜᲘᲐᲜ ᲒᲐᲜᲡᲐᲮᲚᲔᲑᲘᲡ ᲔᲠᲗᲘᲐᲜ ᲡᲘᲡᲢᲔᲛᲐᲡ, ᲠᲐᲪ ᲡᲐᲨᲣᲐᲚᲔᲑᲐᲡ ᲒᲕᲐᲫᲚᲔᲕᲡ ᲕᲘᲤᲘᲥᲠᲝᲗ ᲮᲝᲚᲮᲔᲗᲘᲡ ᲓᲐᲑᲚᲝᲑᲐᲖᲔ ᲒᲐᲜᲚᲐᲒᲔᲑᲣᲚᲘ ᲥᲐᲚᲐᲥᲔᲑᲘᲡ ᲓᲐ ᲓᲐᲡᲐᲮᲚᲔᲑᲔᲑᲘᲡ ᲐᲒᲚᲝᲛᲔᲠᲐᲪᲘᲣᲚ/ᲛᲔᲢᲠᲝᲞᲝᲚᲘᲣᲠᲘ ᲒᲐᲜᲕᲘᲗᲐᲠᲔᲑᲘᲡ ᲮᲔᲓᲕᲐᲖᲔ.

ᲮᲝᲚᲮᲔᲗᲘᲡ ᲓᲐᲑᲚᲝᲑᲘᲡ ᲛᲛᲐᲠᲗᲕᲔᲚᲝᲑᲘᲡ ᲡᲘᲡᲢᲔᲛᲐ ᲒᲐᲜᲮᲘᲚᲣᲚᲘ ᲒᲕᲐᲫᲡ ᲨᲔᲛᲓᲔᲒᲜᲐᲘᲠᲐᲓ: ᲛᲔᲢᲠᲝᲞᲝᲚᲘᲣᲠᲘ ᲛᲛᲐᲠᲗᲕᲔᲚᲝᲑᲐ ᲣᲜᲓᲐ ᲨᲔᲒᲓᲔᲑᲝᲓᲔᲡ ᲗᲕᲘᲗᲛᲛᲐᲠᲗᲕᲔᲚᲘ ᲥᲐᲚᲐᲥᲔᲑᲘᲡ ᲛᲣᲜᲘᲪᲘᲞᲐᲚᲘᲢᲔᲢᲘᲡ, ᲥᲐᲚᲐᲥᲘᲡ ᲓᲐ ᲡᲝᲤᲚᲘᲡ ᲛᲛᲐᲠᲗᲕᲔᲚᲝᲑᲔᲑᲘᲡᲒᲐᲜ , ᲠᲐᲗᲐ ᲒᲐᲓᲐᲬᲧᲕᲘᲢᲝᲜ ᲓᲐ ᲛᲐᲠᲗᲝᲜ ᲛᲔᲢᲠᲝᲞᲝᲚᲘᲘᲡ ᲡᲐᲖᲦᲕᲠᲔᲑᲨᲘ ᲘᲡᲔᲗᲘ ᲡᲐᲙᲘᲗᲮᲔᲑᲘ, ᲠᲝᲒᲝᲠᲔᲑᲘᲪᲐᲐ ᲡᲐᲥᲐᲚᲐᲥᲗᲐᲨᲝᲠᲘᲡᲝ ᲡᲐᲢᲠᲐᲜᲡᲞᲝᲠᲢᲝ ᲙᲐᲕᲨᲘᲠᲔᲑᲘᲡ ᲛᲐᲠᲗᲕᲐ, ᲡᲐᲘᲜᲟᲘᲜᲠᲝ ᲘᲜᲤᲠᲐᲡᲢᲠᲣᲥᲢᲣᲠᲐ, ᲜᲐᲠᲩᲔᲜᲔᲑᲘᲡ ᲛᲐᲠᲗᲕᲐ ᲓᲐ ᲒᲐᲓᲐᲛᲣᲨᲐᲕᲔᲑᲐ ᲓᲐ ᲡᲮᲕᲐ.

ᲛᲔᲢᲠᲝᲞᲝᲚᲘᲣᲠᲘ ᲡᲐᲖᲦᲕᲠᲘᲡ ᲓᲐᲓᲒᲔᲜᲘᲡ ᲛᲔᲗᲝᲓᲝᲚᲝᲒᲘᲐ:

ᲮᲝᲚᲮᲔᲗᲘᲡ ᲓᲐᲑᲚᲝᲑᲘᲡ ᲐᲒᲚᲝᲛᲔᲠᲐᲪᲘᲣᲚᲘ/ ᲛᲔᲢᲠᲝᲞᲝᲚᲘᲣᲠᲘ ᲒᲔᲒᲛᲐᲠᲔᲑᲘᲗᲘ ᲔᲠᲗᲔᲣᲚᲘᲡ ᲞᲘᲠᲝᲑᲘᲗ ᲡᲐᲖᲦᲕᲠᲐᲓ ᲐᲕᲘᲦᲔᲗ ᲖᲦᲕᲘᲡ ᲓᲝᲜᲘᲓᲐᲜ 200 მ ᲡᲘᲛᲐᲦᲚᲘᲡ ᲰᲝᲠᲘᲖᲝᲜᲢᲐᲚᲘ (ᲘᲖᲝᲰᲘᲤᲡᲘ) ᲓᲐ ᲛᲐᲡᲨᲘ ᲐᲠᲡᲔᲑᲣᲚᲘ ᲒᲐᲜᲡᲐᲮᲚᲔᲑᲘᲡ ᲡᲘᲡᲢᲔᲛᲐ.

შპს "არტსტუდიო პროექტი"
ს: ქ. თბილისი, ბაგების მიმდებარედ, დელიძის ქ. N 3, წყნეთის გზატკეცილი, მეტრა პარკის კორპუსი N 4, 0179
ტელ: (+995 32) 291 52 54
ელ-ფოსტა: info@artstudio.ge
www.artstudio.ge

შპს "დეტალი"
მის: ქ. ზუგდიდი, აღმაშენებლის ქუჩა N6
ტელ: 595229577
ელ-ფოსტა: detalstudio2018@gmail.com

შენიშვნა

დამკვეთი: საქართველოს რეგიონული განვითარების და ინფრასტრუქტურის სამინისტრო

პროექტი: ქალაქ ზუგდიდის ქალაქმშენებლობითი გეგმების შემუშავების საპროექტო მომსახურება
II ეტაპი -კონცეფცია

პროექტის ხელმძღვანელი	გიორგი სულაბერიძე	
დირექტორი	ირენე სვალვინი	
ქალაქმგეგმარებელი	ვაჟა ჯუხიანიძე	
პროექტის მენეჯერი	ლევან ყილაძე	

ნახაზი: ᲮᲝᲚᲮᲔᲗᲘᲡ ᲓᲐᲑᲚᲝᲑᲘ ᲓᲐ ᲐᲒᲚᲝᲛᲔᲠᲐᲪᲘᲣᲚᲘ/ ᲛᲔᲢᲠᲝᲞᲝᲚᲘᲣᲠᲘ ᲡᲐᲖᲦᲕᲠᲘᲡ ᲓᲐᲓᲒᲔᲜᲘᲡ ᲛᲔᲗᲝᲓᲝᲚᲝᲒᲘᲐ

მასშტაბი:
თარიღი: 13.01.2020
ფორმატი: A3

ფურცელი 2

160000 200000 240000 280000 320000 360000

4760000 4720000 4680000 4640000

სოხუმი
ოჩამჩირე
ანაკლია
ფოთი
ურეკი
ქობულეთი
ზუგდიდი
წალენჯიხა
ჯვარი
სალხინო
მარტვილი
სენაკი
ხონი
ქუთაისი
სამტრედია
ლანჩხუთი
ჩოხატაური
ოზურგეთი
ლენტეხი
მესტია
ცაგერი
ამბროლაური
ზესტაფონი
საირმე
ბახმარო

N
0 5 10 20 კმ

პირობითი აღნიშვნები

- სახელმწიფო საზღვარი
- ავტონომიური რესპუბლიკის საზღვარი
- რეგიონული საზღვარი
- სამეგრელო-ზემო სვანეთის რეგიონის საზღვარი
- ოკუპირებული ტერიტორია
- ტყის საფარი
- ჭოლხეთის ეროვნული პარკი
- ჰიდროგრაფია
- სამეგრელო-ზემო სვანეთის მხარე
- სამეგრელო-ზემო სვანეთის მხარის მუნიციპალიტეტების საზღვარი
- ზუგდიდის მუნიციპალიტეტი
- ანაკლიის ღრმაწყლოვანი პორტი
- საერთაშორისო ჩქაროსნული მაგისტრალი
- საერთაშორისო გზა
- შიგასახელმწიფოებრივი გზა
- ადგილობრივი მნიშვნელობის გზა
- მთავარი გზა
- საპროექტო გზა
- რკინიგზა
- სანაოსნო გზა
- სოხუმი — ავტონომიური რესპუბლიკის დედაქალაქი
- ქუთაისი — სამხარეო ცენტრი
- ქობულეთი — მუნიციპალიტეტის ცენტრი
- ერგეტა — სოფელი
- ზუგდიდი — საკვლევი ტერიტორია/ ქ. ზუგდიდი
- საერთაშორისო აეროპორტი
- ადგილობრივი აეროპორტი
- საზღვაო პორტი
- დაგეგმილი საზღვაო პორტი
- შემოთავაზებული ჩქაროსნული მაგისტრალი
- შემოთავაზებული განივი კავშირები
- შემოთავაზებული რკინიგზა
- შემოთავაზებული ტერისკეული საველოსიპედო მარშრუტი

შენიშვნა

დამკვეთი

საქართველოს რეგიონული განვითარების და ინფრასტრუქტურის სამინისტრო

პროექტი

ქალაქ ზუგდიდის ქალაქმშენებლობითი გეგმების შემუშავების საპროექტო მომსახურება
II ეტაპი - კონცეფცია

პროექტის ხელმძღვანელი	გიორგი სულაბერიძე	
დირექტორი	ირაკლი სალუქვაძე	
ქალაქმშენმარეველი	ვაჟა ჯუხაიძე	
პროექტის მენეჯერი	ლევან კილაძე	

ნახაზი

შემოთავაზებული საერონავსადგურო და საველოსიპედო კავშირები აგლომერაციულ-მეტროპოლიურ ჭრილში

მასშტაბი: 1:400 000
თარიღი: 13.01.2020
ფორმატი: A2

ფურცელი 3

შპს "არტსტუდიო პროექტები"
მის: ქ. თბილისი, ბაგების მიმდებარედ, ზ. საკანდელიძის ქ. №3, წყნეთის გზატკეცილი, მეორე პარკის კორპუსი №4, 0179
ტელ: (+995 32) 291 52 54
ელ-ფოსტა: info@artstudio.ge
www.artstudio.ge

შპს "დეტალი"
მის: ქ. ზუგდიდი, აღმაშენებლის ქ. №6,
ტელ: (+995) 595 22 95 77
ელ-ფოსტა: detalstudio2018@gmail.com









საწარმოო ტერიტორიების დამატებითი ჯვლევა და რეაბილიტაცია

ბაზრის შენობის რეაბილიტაცია
ახალი კომერციული შენობა
შემოთავაზებული საფეხმავლო და სამანქანო ჯვშირები
ღია და მიწისქვეშა ავტოსადგომი

ორი მიწისქვეშა ავტოსადგომი, სამანქანო გზის ხარჯზე ტროტუარის გაზრდა, ავტობუსის ზოლისა და ველოგზილის გამოყოფა, ბულვარის გაგრძელება დადიანების კომპლექსამდე

საერთაშორისო მნიშვნელობის შემოვლითი გზა

დაბალი ინტენსივობის საცხოვრებელი უბნის განვითარება

ღია საზოგადოებრივი სივრცეების, საგამოფენო დარბაზებისა და გასართობი ადგილების შექმნა. საფესტივალო სივრცე

შიგა სახელმწიფოებრივი მნიშვნელობის შემოვლითი გზა

დაბალი ინტენსივობის საცხოვრებელი უბნის განვითარება

საველოსიპედო ბილიკი ქალაქის მასშტაბით

ახალი, საშუალო ინტენსივობის საცხოვრებელი უბანი, 3-4 სართულიანი განაშენიანება

ფუნიკულიორი









შპს "არტსტუდიო პროექტი"

მის: ქ. თბილისი, ბავების მიმდებარედ, ზ.საანდღელიძის ქ. N3, წყნეთის გზაკეცილთან, მეტრო პარკის ეორპუსი N 4, 0179
ტელ: (+995 32) 291 52 54
ელ-ფოსტა: info@artstudio.ge
www.artstudio.ge

შპს "დეტალი"

მის: ქ. ზუგდიდი, აღმაშენებლის ქუჩა N6
ტელ: 595229577
ელ-ფოსტა: detalstudio2018@gmail.com

პირობითი აღნიშვნები

- ადმინისტრაციული უბნების საზღვარი
- რაიონგზა
- საველოსიპედო ბილიკი
- საპროექტო საავტომობილო ხიდი
- საპროექტო საფეხმავლო ხიდი
- საერთაშორისო მნიშვნელობის შემოვლითი გზა
- შიგა სახელმწიფოებრივი მნიშვნელობის შემოვლითი გზა
- ყოფილი საწარმოო ტერიტორიების დამატებითი ჯვლევა და რეაბილიტაცია
- მდინარის ირგვლივ სარეკრეაციო სივრცის განვითარება
- სამანქანო გზის ხარჯზე ტროტუარის გაზრდა

შენიშვნა

დამკვეთი: საქართველოს რეგიონული განვითარების და ინფრასტრუქტურის სამინისტრო


პროექტი: ქალაქ ზუგდიდის ქალაქმშენებლობითი გეგმების შემუშავების საპროექტო მომსახურება
II ეტაპი -კონცეფცია

პროექტის ხელმძღვანელი	გიორგი სულაბერიძე	
დირექტორი	ირენე სვალვინი	
ქალაქმგეგმარებელი	ვაჟა ჯუხაინიძე	
პროექტის მენეჯერი	ლევან კილაძე	

ნახაზი: ქ. ზუგდიდის განვითარების ზოგადი ხედვა

მასშტაბი:
თარიღი: 13.1.2020
ფორმატი: A3

ფურცელი 4

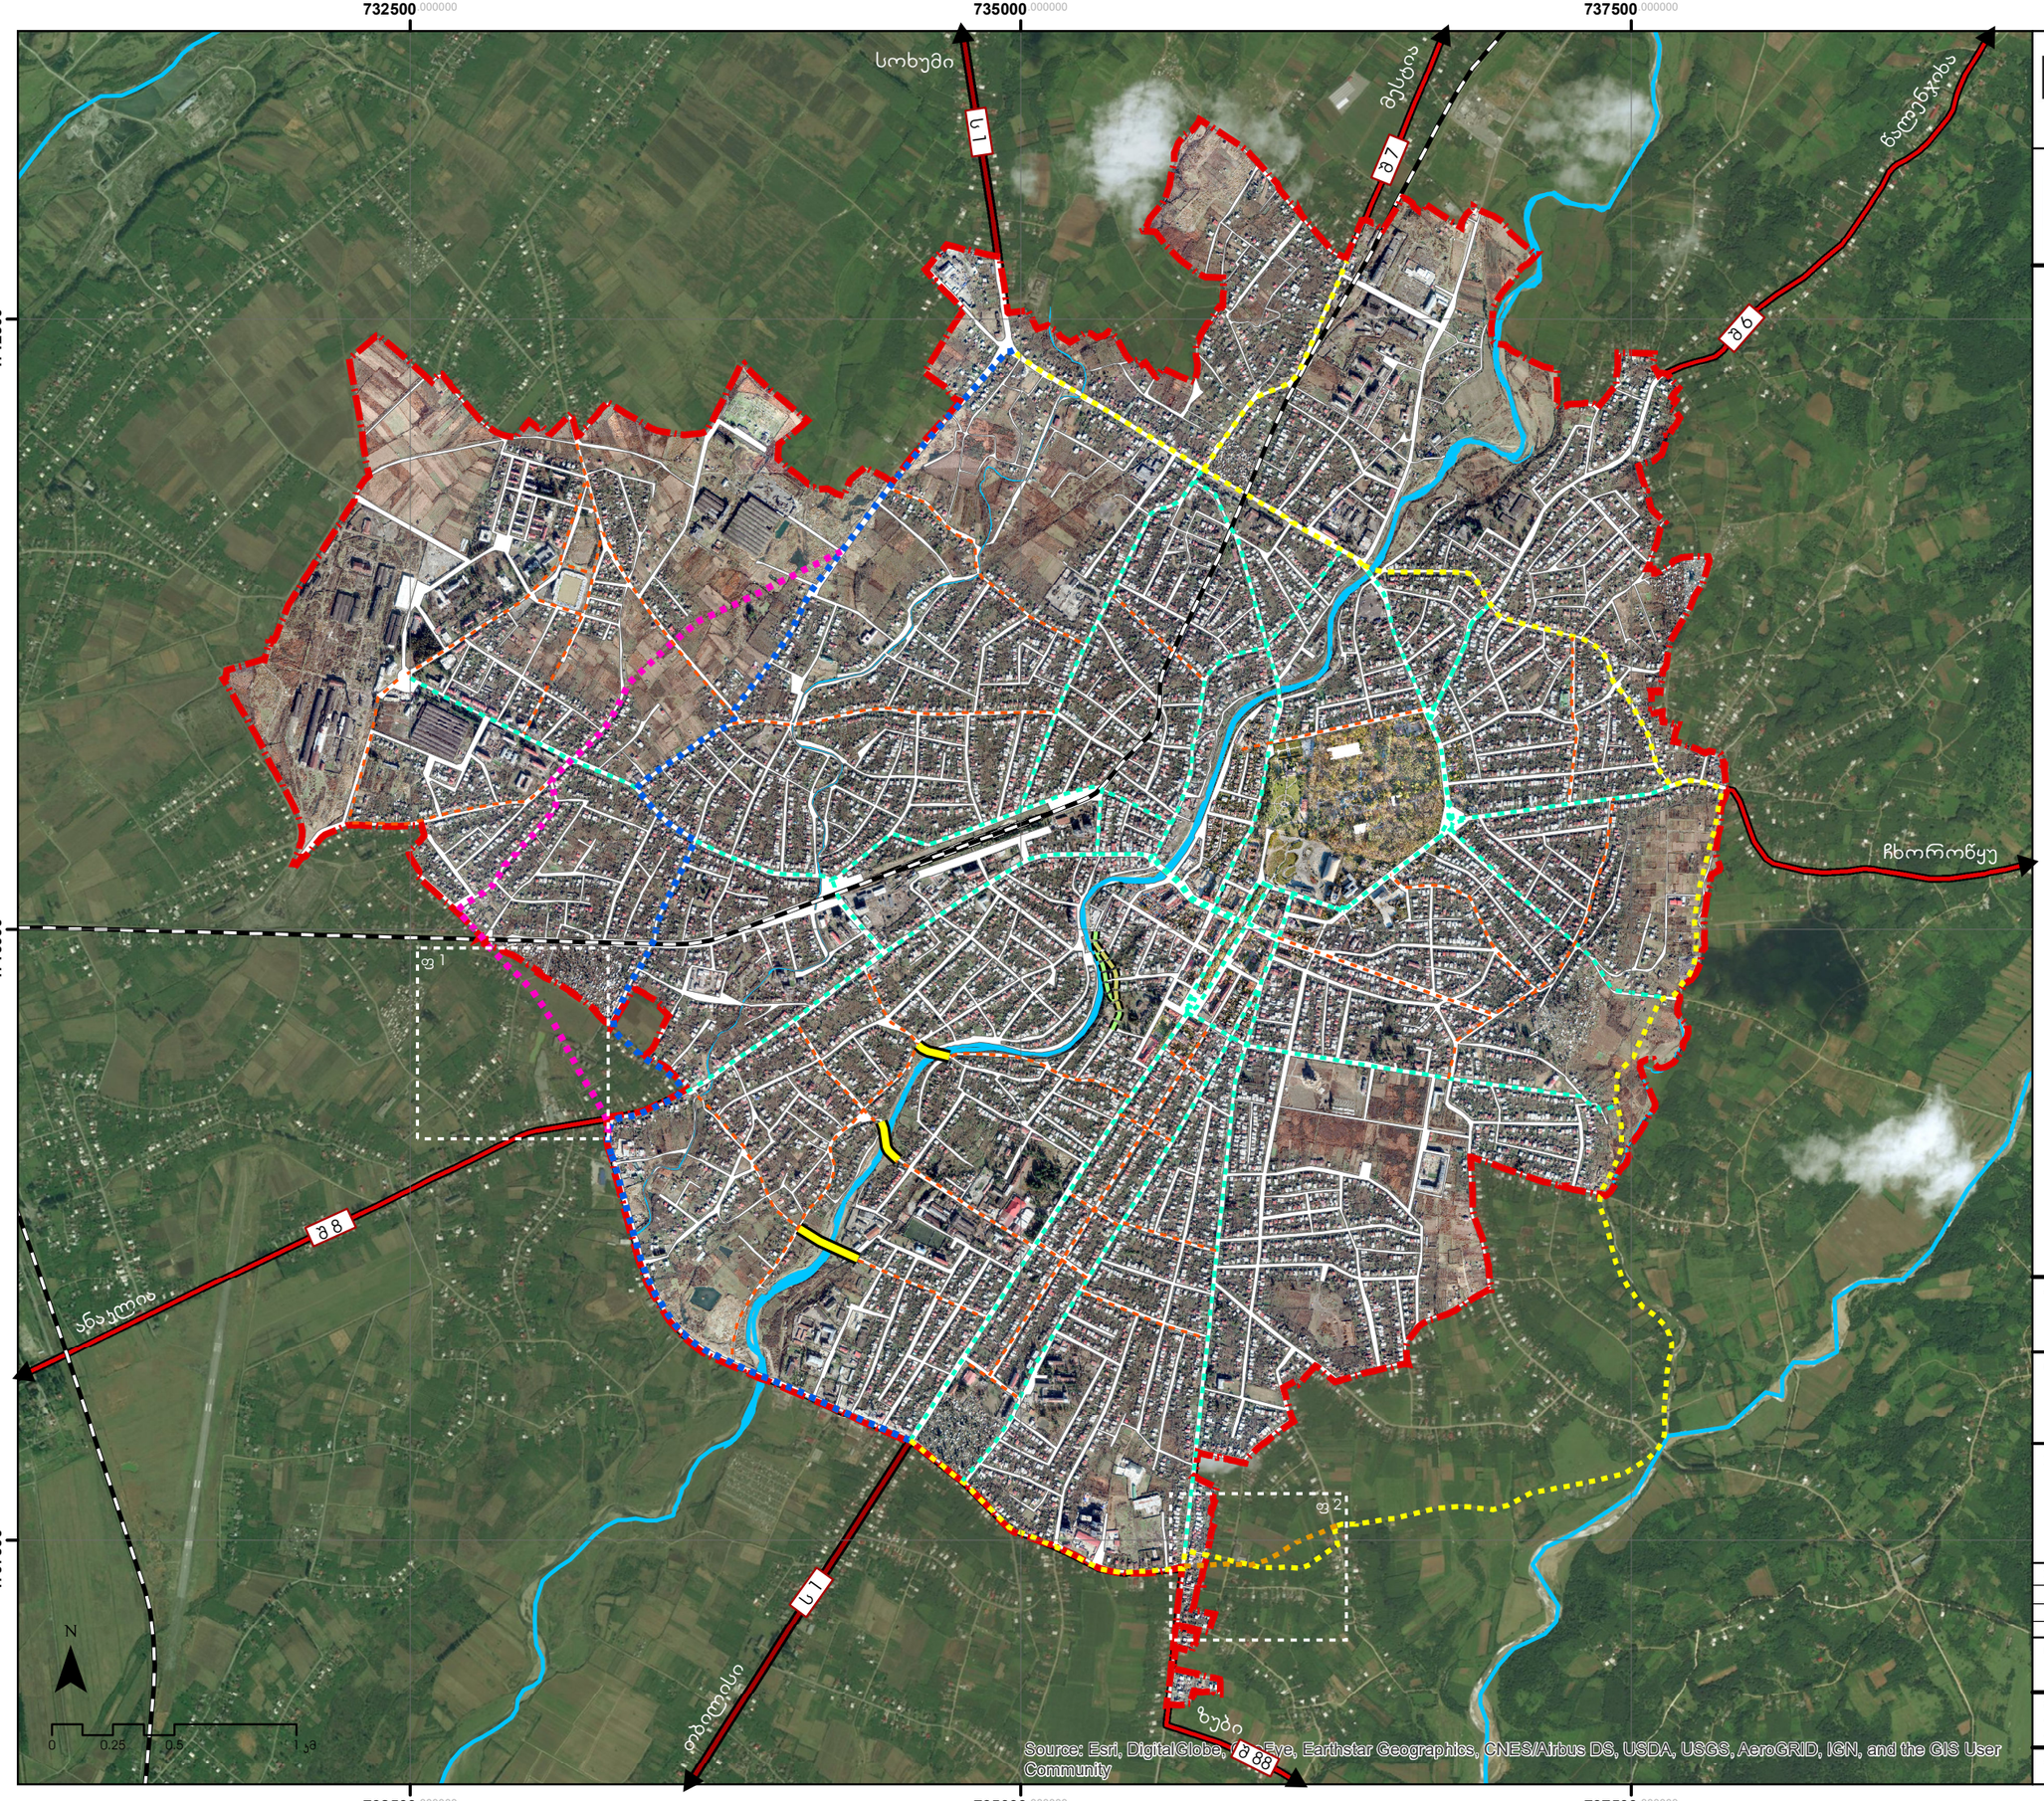

შპს "არტსტუდიო პროექტი"
მის: ქ. თბილისი, ბაგების მიმდებარედ, ზ. საჯანდლეიძის ქ. №3, წყნეთის გზატკეცილი, მეტრო პარკის კორპუსი №4, 0179
ტელ: (+995 32) 291 52 54
ელ-ფოსტა: info@artstudio.ge
www.artstudio.ge

შპს "დეტალი"
მის: ქ. ზუგდიდი, აღმაშენებლის ქ. №6,
ტელ: (+995) 595 22 95 77
ელ-ფოსტა: detalstudio2018@gmail.com

პირობითი აღნიშვნები

- საკვლევი არეალი/ ქ. ზუგდიდი
- ჰიდროგრაფია
- ქუჩათა ქსელი
- რკინიგზა

საპროექტო გზები, ქუჩები და ხიდები

- საერთაშორისო მნიშვნელობის საპროექტო გზა (ვარიანი 1)
- საერთაშორისო მნიშვნელობის საპროექტო გზა (ვარიანი 2)
- შიდასახელმწიფოებრივი საპროექტო გზა (ვარიანი 1)
- შიდასახელმწიფოებრივი საპროექტო გზა (ვარიანი 2)
- არტერიული ქუჩები
- შემკრები ქუჩები
- საპროექტო სამანქანო ხიდი
- საპროექტო გზა (ვარიანტი 1)
- საპროექტო გზა (ვარიანტი 2)

საავტომობილო გზების სტრუქტურა

- საერთაშორისო მნიშვნელობის გზა
- შიდასახელმწიფოებრივი მნიშვნელობის გზა

საერთაშორისო და შიდასახელმწიფოებრივი საავტომობილო გზების ნუსხა:

საერთაშორისო მნიშვნელობის:

ს1 - თბილისი-სენაკი-ლესელიძე (რუსეთის ფედერაციის საზღვარი).

შიდასახელმწიფოებრივი მნიშვნელობის:

შ6 - ზუგდიდი-წალენჯიხა-ჩხოროწყუ-სენაკი;

შ7 - ზუგდიდი-ჯვარი-მესტია-ლასდილი;

შ8 - ზუგდიდი-ანაკლია;

შ88 - ზუგდიდი-ნარაზენი-ძველი ხიბულა-ახალი ხიბულა-ზუბი.

შენიშვნა

დამკვეთი

საქართველოს რეგიონული განვითარების და ინფრასტრუქტურის სამინისტრო

პროექტი

ქალაქ ზუგდიდის ქალაქმშენებლობითი გეგმების შემუშავების საპროექტო მომსახურება

II ეტაპი - კონცეფცია

პროექტის ხელმძღვანელი	გიორგი სულაბერიძე	
დირექტორი	ირენე სალვინი	
ქალაქმეგმარებელი	ვაჟა ჯუხიანიძე	
პროექტის მენეჯერი	ლევან ყიღაძე	

ნახაზი

ქ. ზუგდიდის შემოთავაზებული საავტომობილო ჯაჭვირები

მასშტაბი:	1:25 000
თარიღი:	13.01.2020
ფორმატი:	A3
ფურცელი	5


732500.000000 | 732800.000000 | 733100.000000 | 733400.000000 | 733700.000000 | 734000.000000

4710100.000000

4709800.000000

4709500.000000

4709200.000000

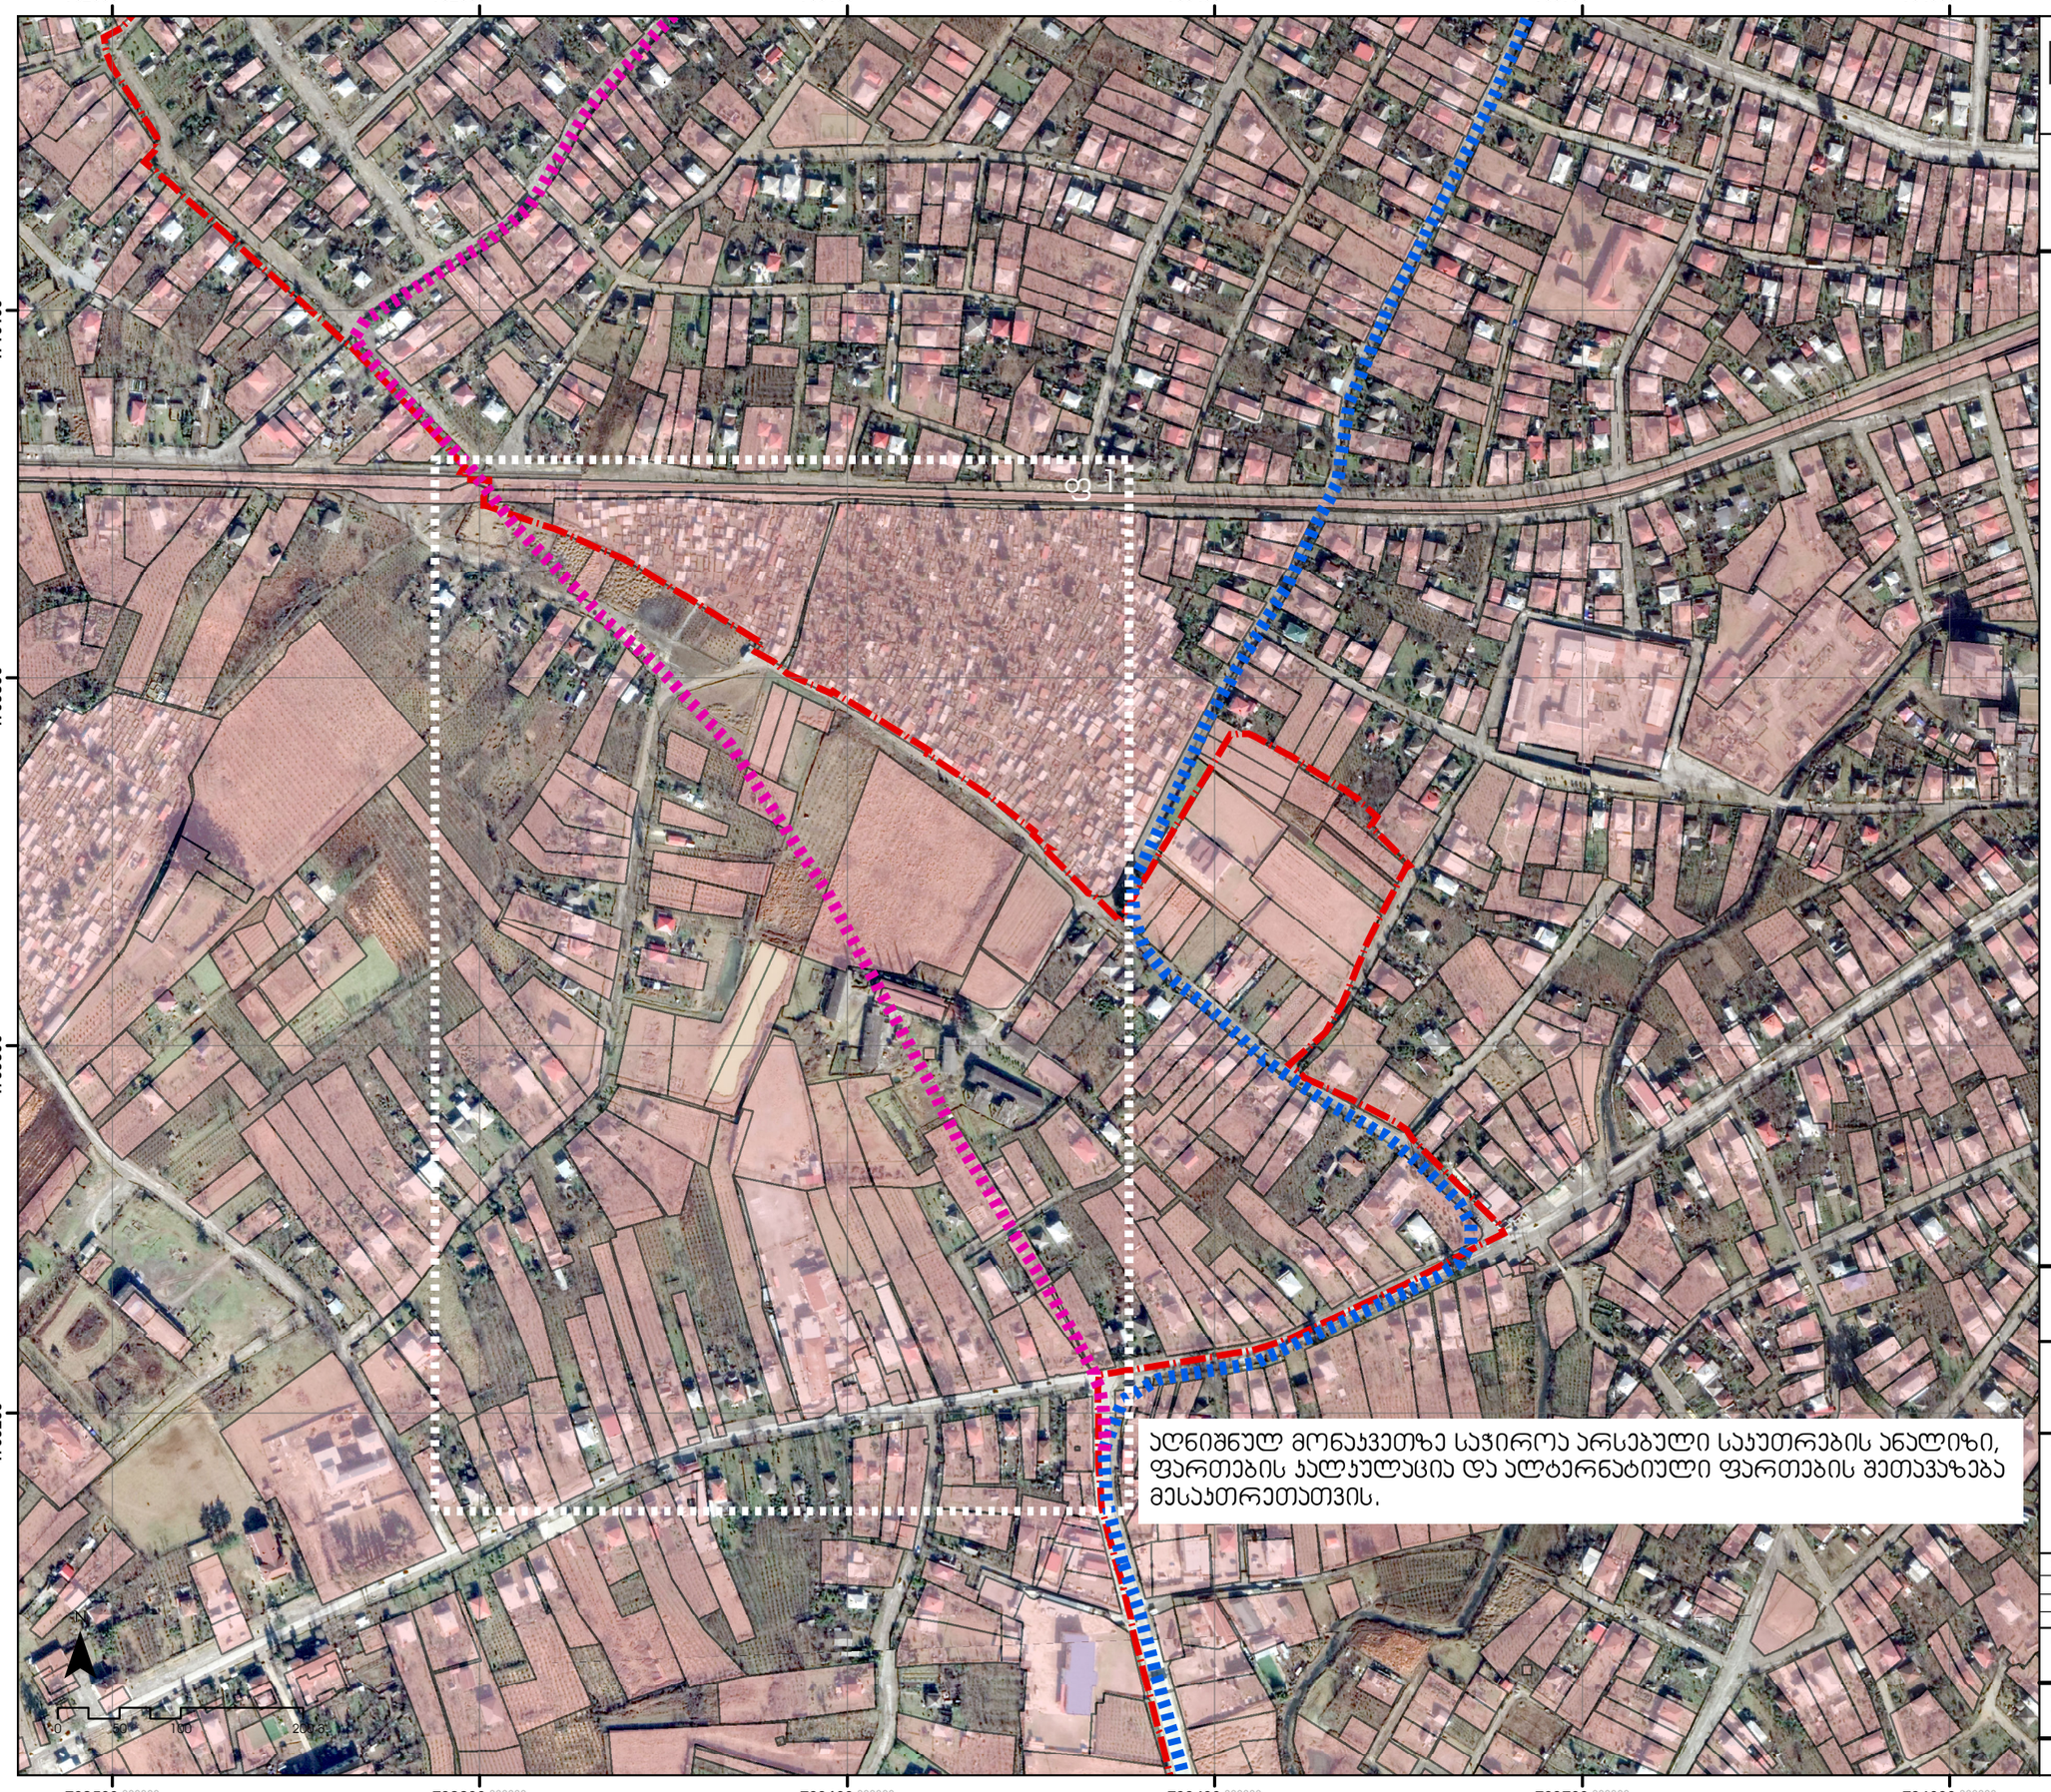

შპს "არტსტუდიო პროექტი"

მის: ქ. თბილისი, ბაგების მიმდებარედ, ზ. საანდღულიძის ქ. №3, წყნეთის გზატკეცილი, მეტრო პარკის კორპუსი №4, 0179
ტელ: (+995 32) 291 52 54
ელ-ფოსტა: info@artstudio.ge
www.artstudio.ge

შპს "დეტალი"

მის: ქ. ზუგდიდი, აღმაშენებლის ქ. №6,
ტელ: (+995) 595 22 95 77

ელ-ფოსტა: detalstudio2018@gmail.com

პირობითი აღნიშვნები

საკვლევი არეალი/ ქ. ზუგდიდი

არსებული საკუთრება*

საპროექტო გზები

საერთაშორისო მნიშვნელობის საპროექტო გზა (ვარიანტი 1)

საერთაშორისო მნიშვნელობის საპროექტო გზა (ვარიანტი 2)

შენიშვნა

* არსებულ საკუთრებებზე ინფორმაცია ეფუძნება საჯარო რეესტრის 2018 წლის მაისის მონაცემებს.

დამკვეთი

საქართველოს რეგიონული განვითარების და ინფრასტრუქტურის სამინისტრო

პროექტი

ქალაქ ზუგდიდის
ქალაქმშენებლობითი გეგმების შემუშავების
საპროექტო მომსახურება

II ეტაპი - კონცეფცია


პროექტის ხელმძღვანელი	გიორგი სულაბერიძე	
დირექტორი	ირენე სულავინი	
ქალაქმგეგმარებელი	ვაჟა ყუხიანიძე	
პროექტის მენეჯერი	ლევან ყილაძე	

ნახაზი: ქ. ზუგდიდის შემოთავაზებული საავტომობილო ჯაჭვირები (ფრაგმენტი 1)

მასშტაბი: 1:5 000
თარიღი: 13.01.2020
ფორმატი: A3

ფურცელი 6

735500 000000
736000 000000
736500 000000
4708000 000000
4707500 000000
4707000 000000

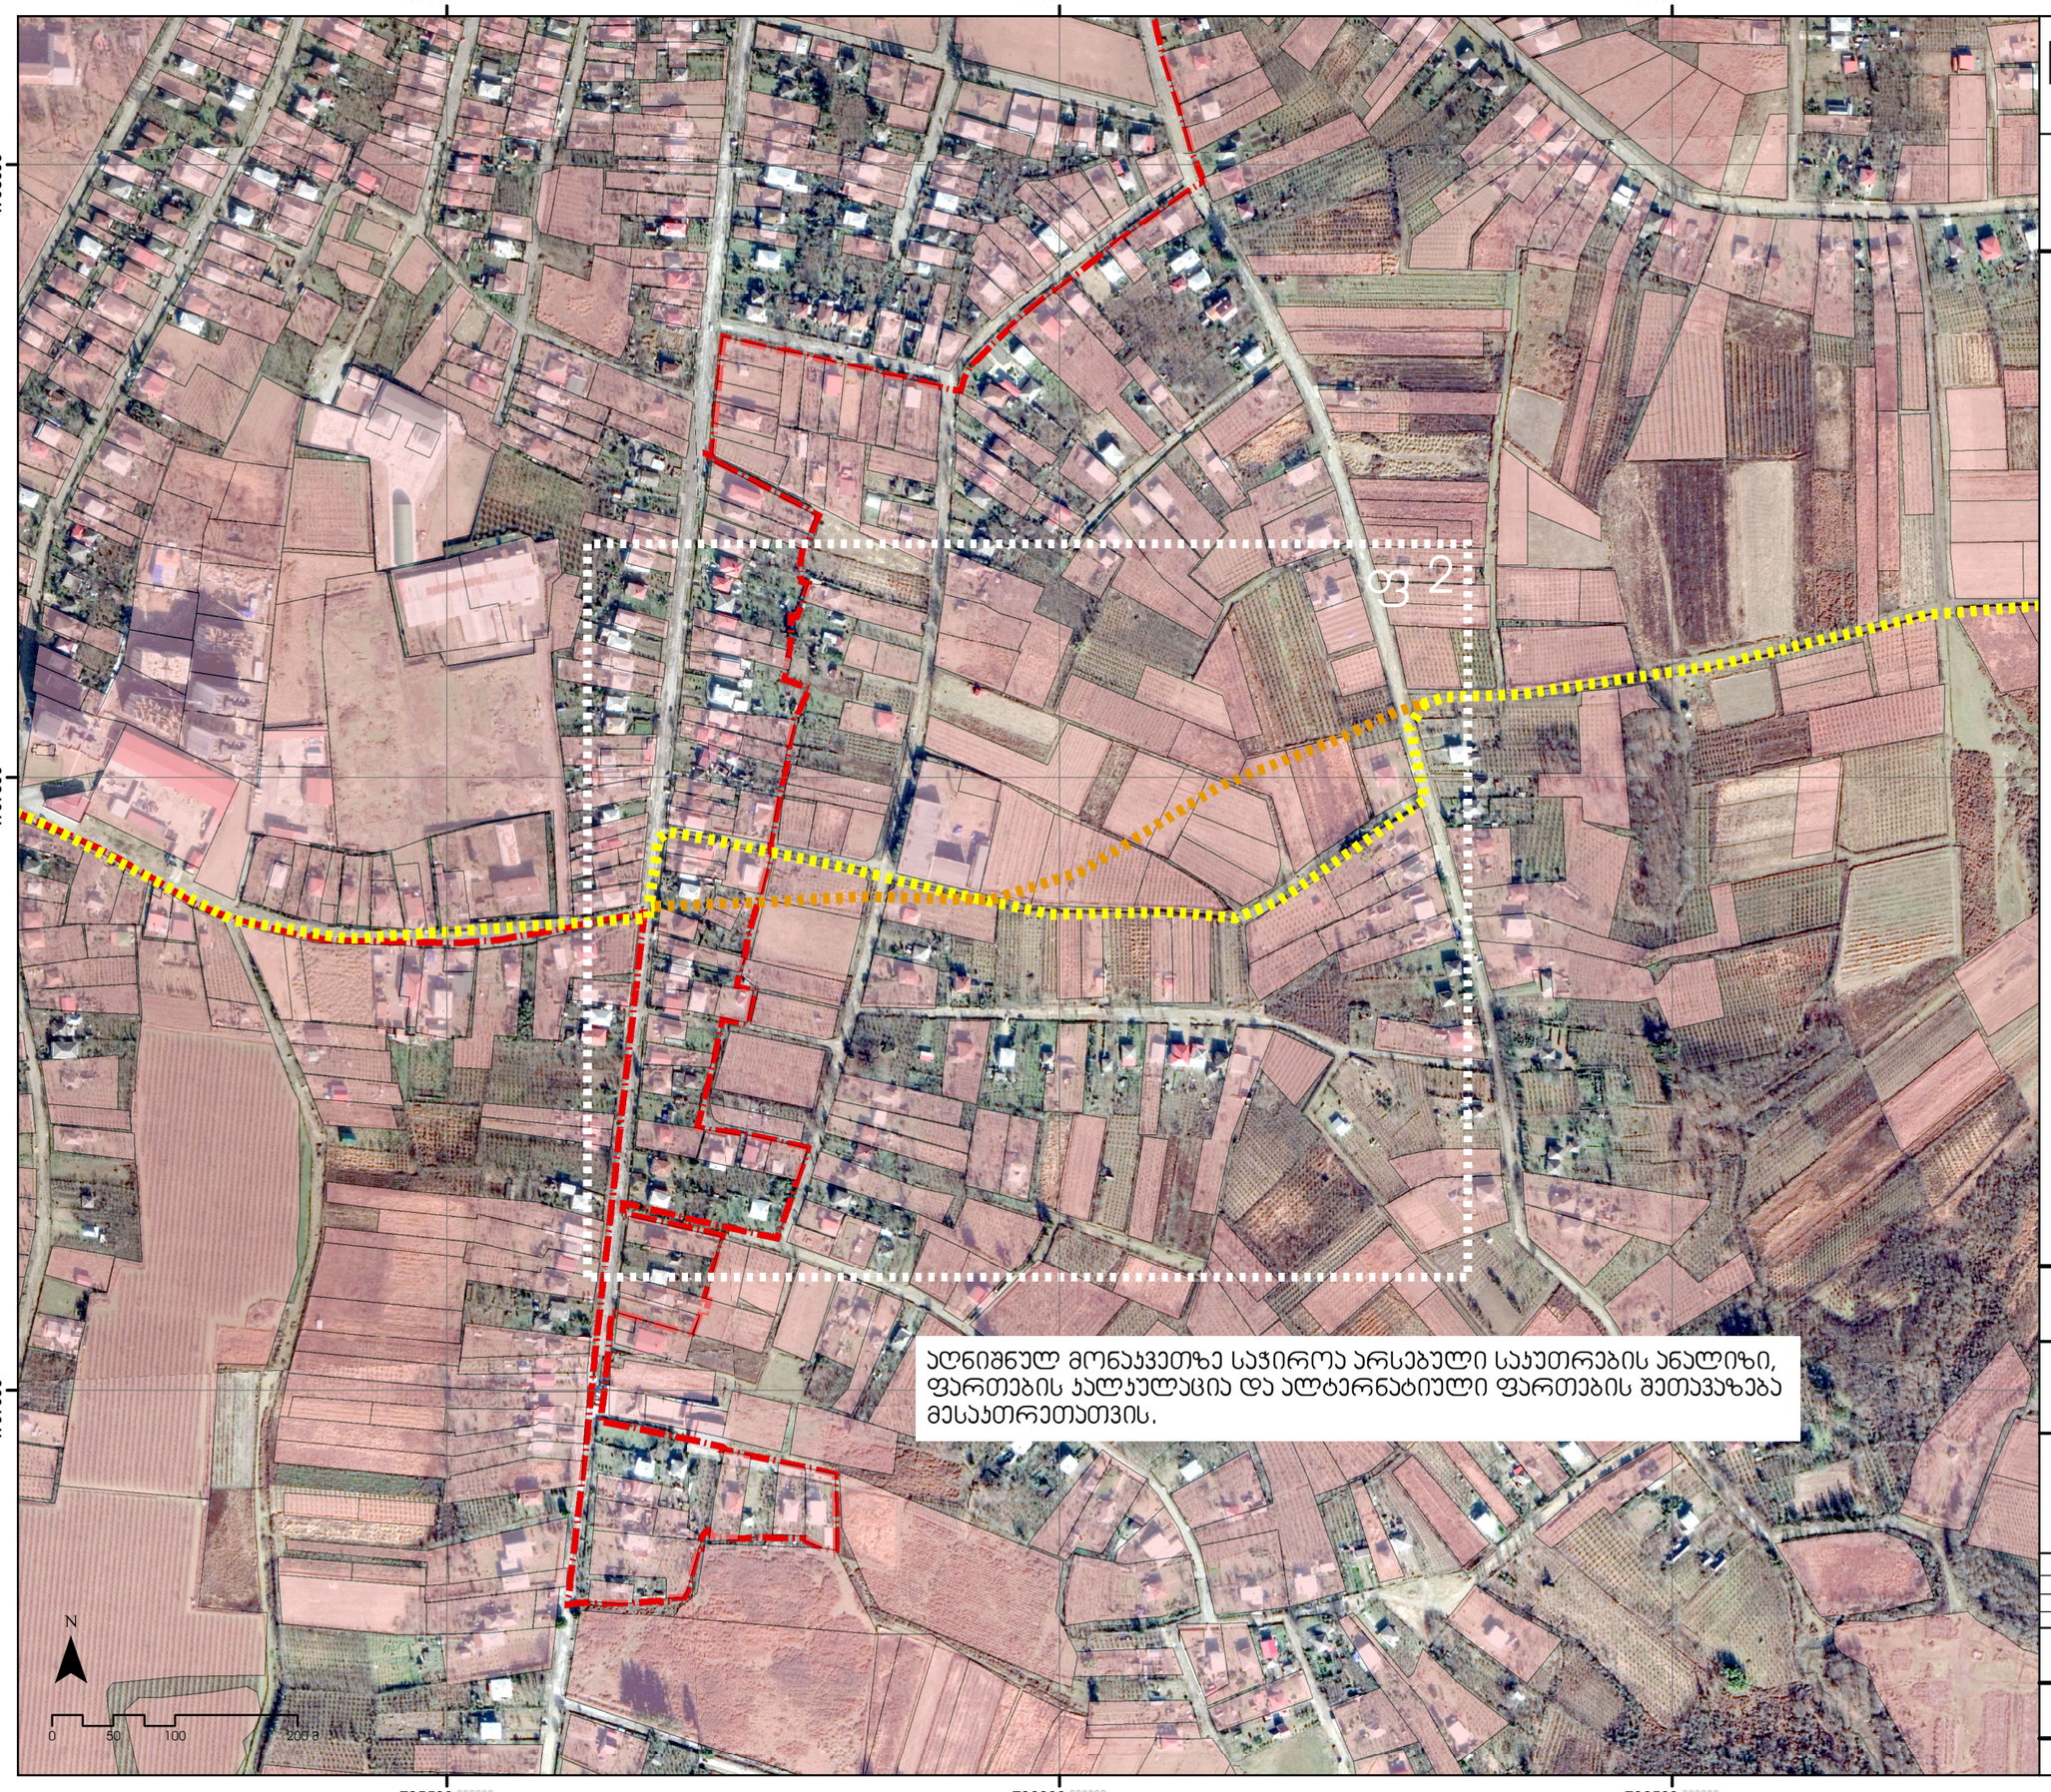

შპს "არტსტუდიო პროექტი"

მის: ქ. თბილისი, ბაგების მიმდებარედ,
ზ. საჯანდელიძის ქ. №3, ნაწილის გზატკეცილი,
მეტრო პარკის კორპუსი №4, 0179
ტელ: (+995 32) 291 52 54
ელ-ფოსტა: info@artstudio.ge
www.artstudio.ge

შპს "დეტალი"

მის: ქ. ზუგდიდი, აღმაშენებლის ქ. №6,
ტელ: (+995) 595 22 95 77

ელ-ფოსტა: detalstudio2018@gmail.com

პირობითი აღნიშვნები

საკვლევი არეალი/ ქ. ზუგდიდი

არსებული საკუთრება*

საპროექტო გზები

შიდასახელმწიფოებრივი საპროექტო გზა (ვარიანტი 1)

შიდასახელმწიფოებრივი საპროექტო გზა (ვარიანტი 2)

შენიშვნა

* არსებულ საკუთრებებზე ინფორმაცია ეფუძნება საჯარო რეესტრის 2018 წლის მაისის მონაცემებს.

დამკვეთი

საქართველოს რეგიონული განვითარების და ინფრასტრუქტურის სამინისტრო

პროექტი


ქალაქ ზუგდიდის
ქალაქმშენებლობითი გეგმების შემუშავების
საპროექტო მომსახურება
II ეტაპი - კონცეფცია

პროექტის ხელმძღვანელი	გიორგი სულაბერიძე	
დირექტორი	ირენე სპალვინი	
ქალაქმგეგმარებელი	ვაჟა ჯუხაინიძე	
პროექტის მენეჯერი	ლევან კილაძე	


ნახაზი ქ. ზუგდიდის შემოთავაზებული საავტომობილო ჯვაშირები (ფრაგმენტი 2)


მასშტაბი: 1:5 000
თარიღი: 13.01.2020
ფორმატი: A3

საერთაშორისო გზების მოწყობის ტიპები
ტიპი 1

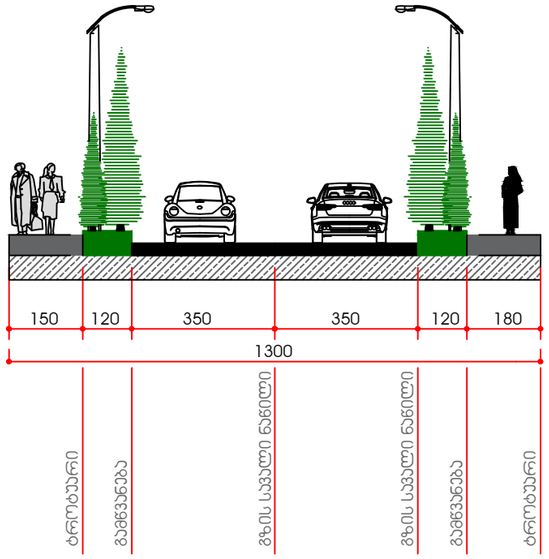

შიდასახელმწიფოებრივი გზების მოწყობის ტიპები
ტიპი1

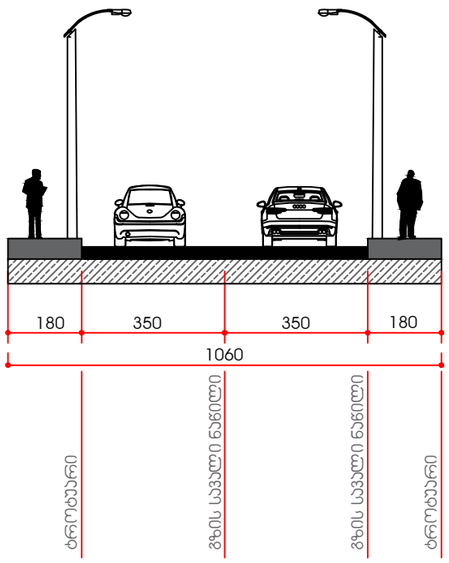

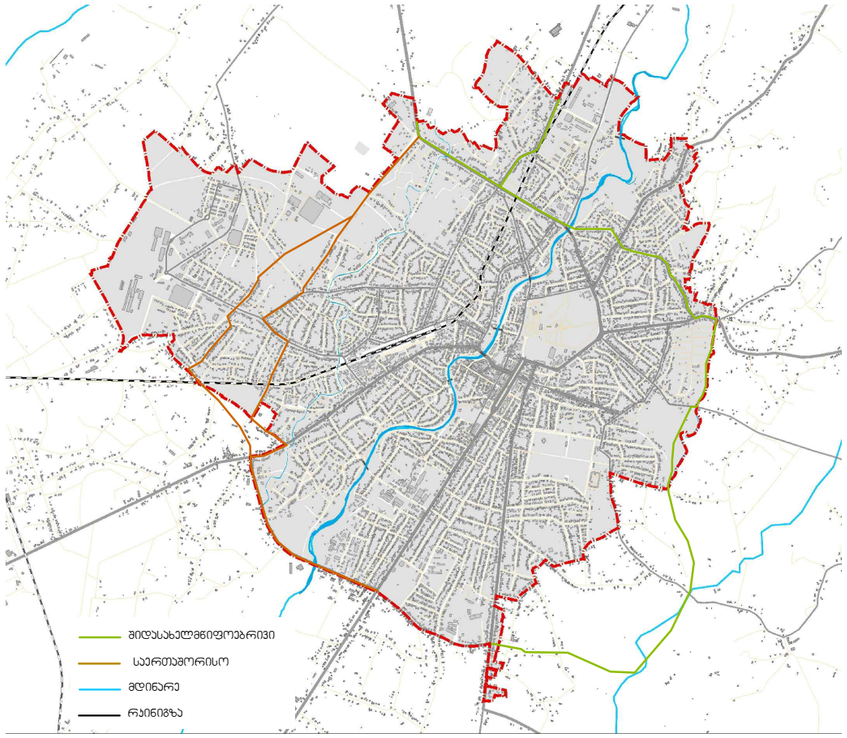

შპს "არტსტუდიო პროექტი"
ს: ქ. თბილისი, ბაგების მიმდებარედ, ჯალიძის ქ. N 3, ნუნეთის გზატკეცილი, მეტრო ჰარჯის კორპუსი N 4, 0179
ტელ: (+995 32) 291 52 54
ელ-ფოსტა: info@artstudio.ge
www.artstudio.ge

შპს "დეტალი"
მის: ქ. ზუგდიდი, აღმაშენებლის ქუჩა N6
ტელ: 595229577
ელ-ფოსტა: detalstudio2018@gmail.com

შენიშვნა

დამკვეთი საქართველოს რეგიონული განვითარების და ინფრასტრუქტურის სამინისტრო

პროექტი ქალაქ ზუგდიდის ქალაქმშენებლობითი გეგმების შემუშავების საპროექტო მომსახურება
II ეტაპი -კონცეფცია


პროექტის ხელმძღვანელი	გიორგი სულაბერიძე	
დირექტორი	ირენე სალვინი	
ქალაქმგეგმარებელი	ვაჟა კუხიანიძე	
პროექტის მენეჯერი	ლევან ჯილაძე	

ნახაზი ქ. ზუგდიდში საერთაშორისო და შიდასახელმწიფოებრივი გზების მოწყობის ტიპები


მასშტაბი:
თარიღი: 13.01.2020
ფორმატი: A3

ფურცელი 8


არტერიული ქუჩების მოწყობის ტიპები
ტიპი 1

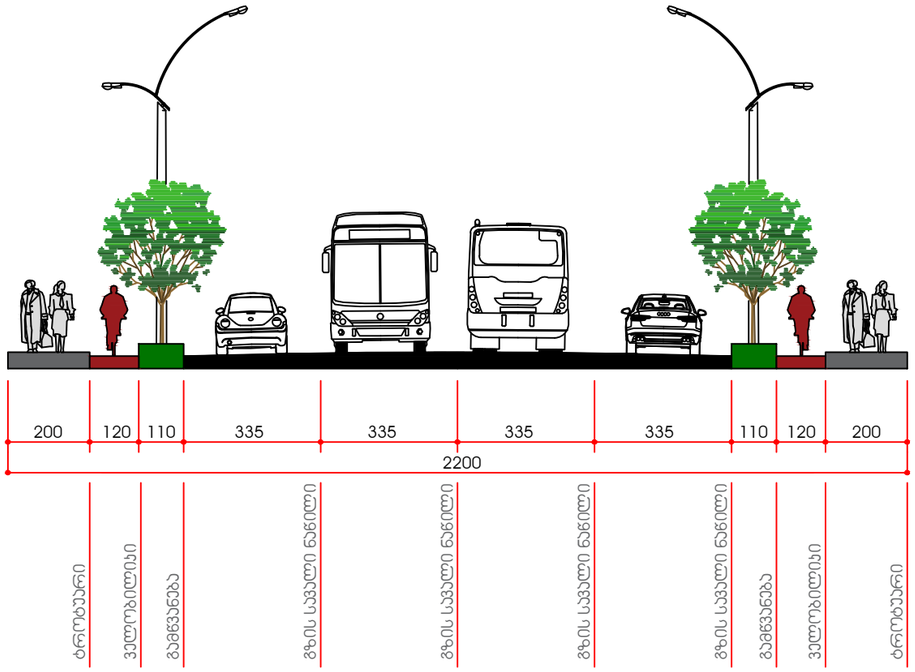


არტერიული ქუჩების მოწყობის ტიპები
ტიპი 2

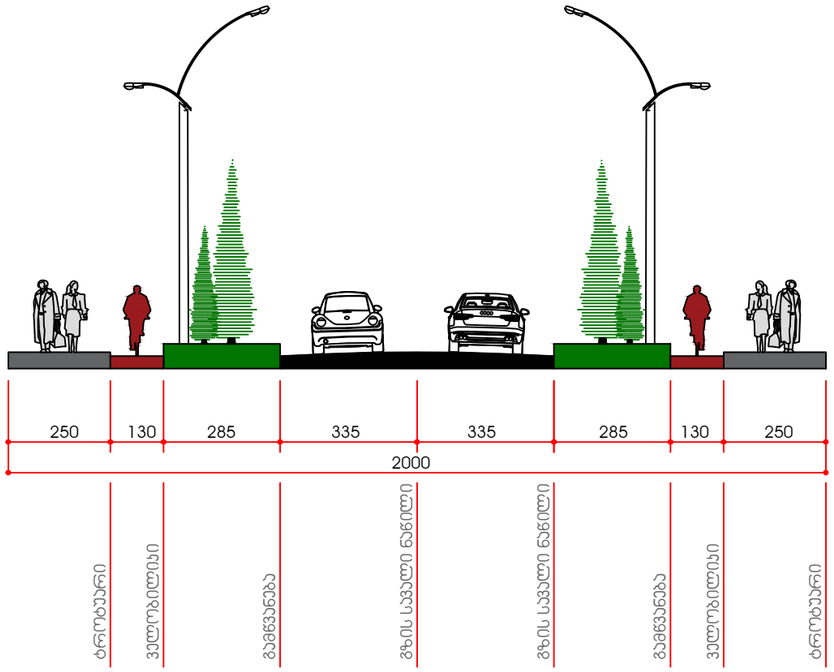

არტერიული ქუჩების მოწყობის ტიპები
ტიპი 3

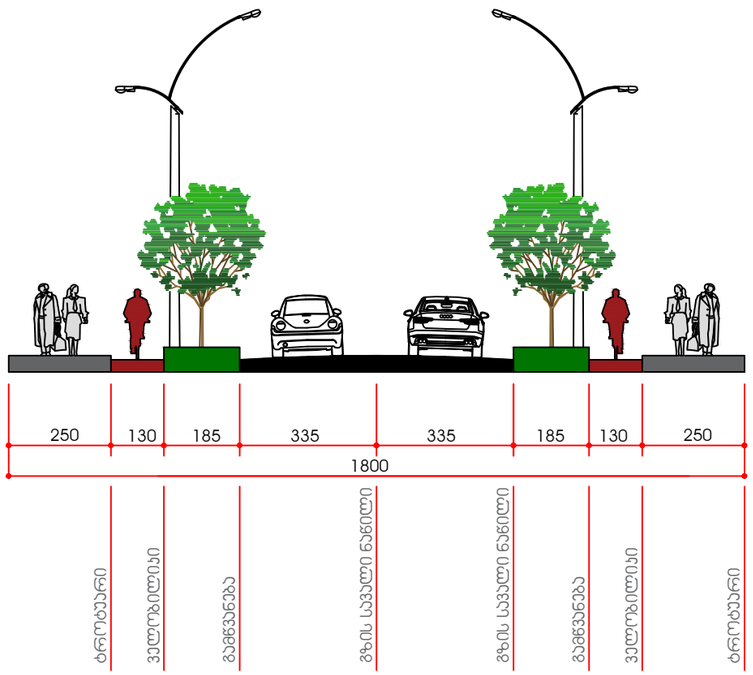

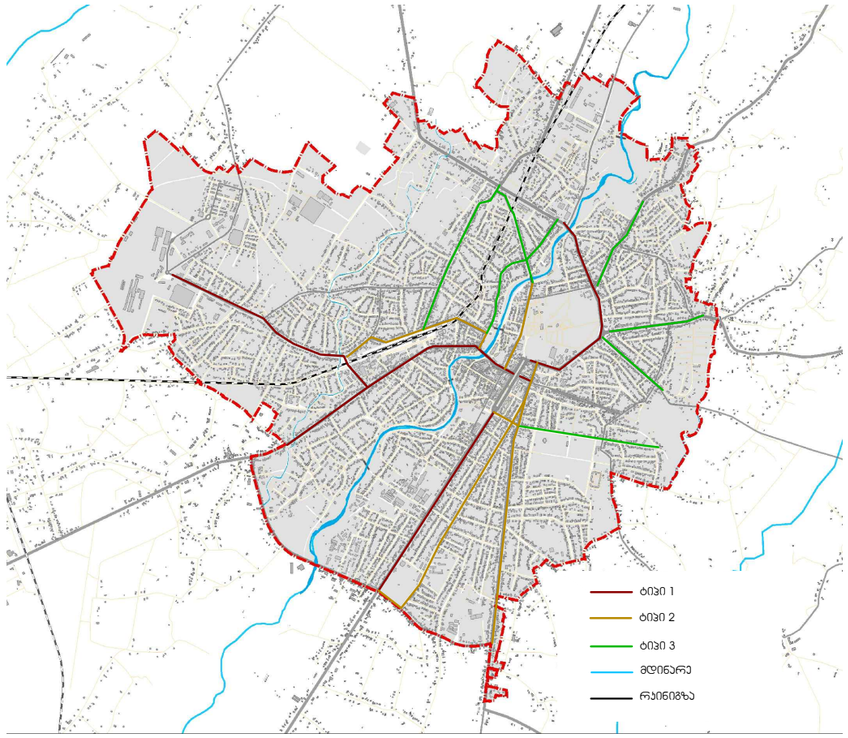

შპს "არტსტუდიო პროექტი"
ს: ქ. თბილისი, ბაგების მიმდებარედ, ჯალიძის ქ. N 3, ნუნეთის გზატკეცილი, მეტრო ჰარჯის კორპუსი N 4, 0179
ტელ: (+995 32) 291 52 54
ელ-ფოსტა: info@artstudio.ge
www.artstudio.ge

შპს "დეტალი"
მის: ქ. ზუგდიდი, აღმაშენებლის ქუჩა N6
ტელ: 595229577
ელ-ფოსტა: detalstudio2018@gmail.com

შენიშვნა

დამკვეთი საქართველოს რეგიონული განვითარების და ინფრასტრუქტურის სამინისტრო

პროექტი ქალაქ ზუგდიდის ქალაქმშენებლობითი გეგმების შემუშავების საპროექტო მომსახურება
II ეტაპი -კონცეფცია


პროექტის ხელმძღვანელი	გიორგი სულაბერიძე	
დირექტორი	ირენე სალვინი	
ქალაქმგეგმარებელი	ვაჟა ყუხიანიძე	
პროექტის მენეჯერი	ლევან ჯილაძე	

ნახაზი ქ. ზუგდიდში არტერიული ქუჩების მოწყობის ტიპები


მასშტაბი: -
თარიღი: 13.01.2020
ფორმატი: A3


ფურცელი 9

შემარები ქუჩების მოწყობის ტიპები
ტიპი 1

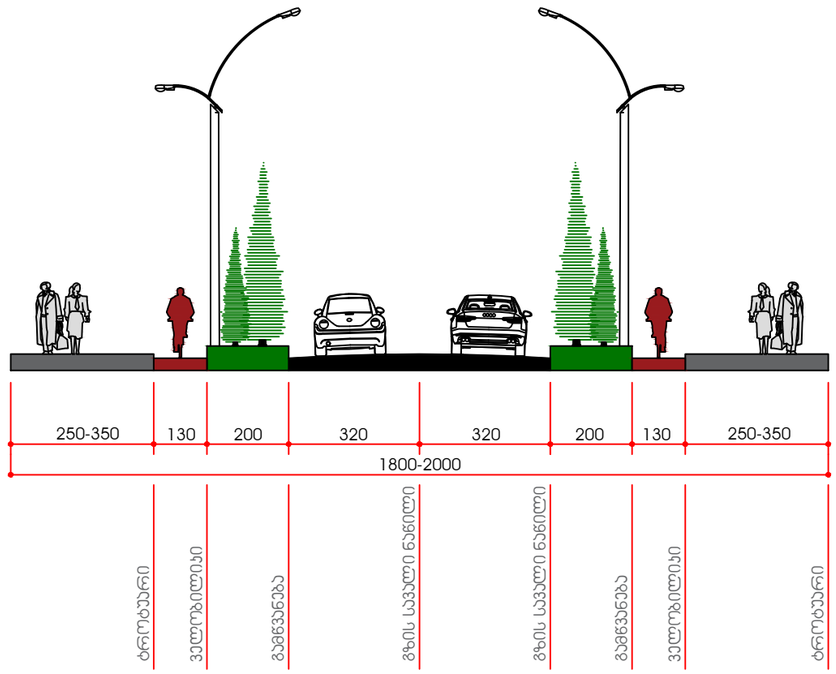

შემარები ქუჩების მოწყობის ტიპები
ტიპი 2

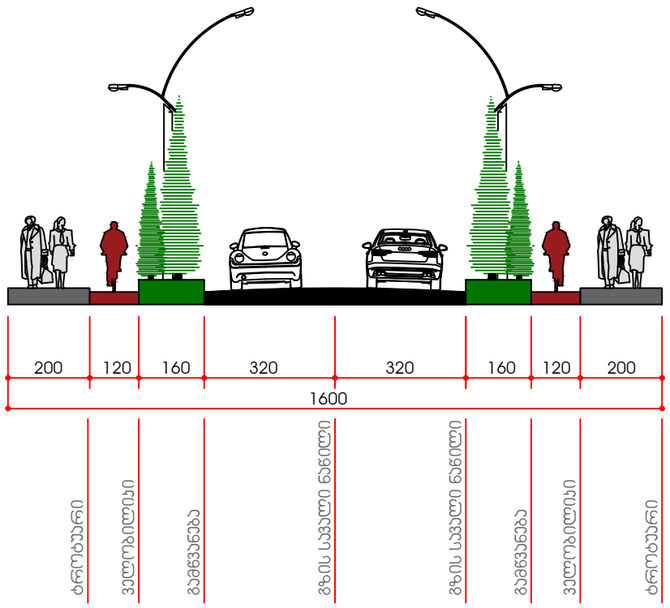

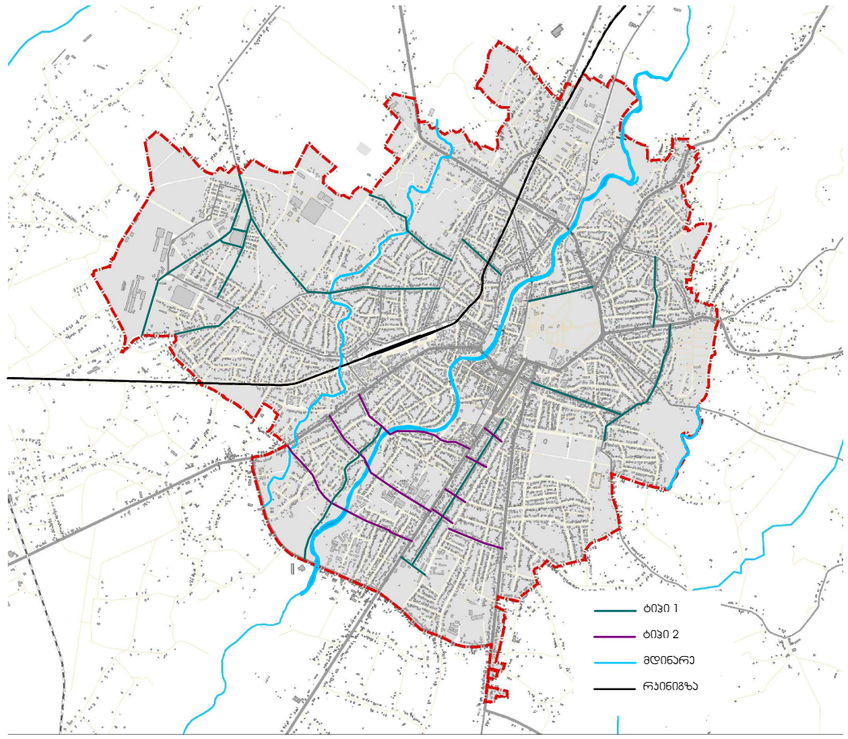

შპს "არტსტუდიო პროექტი"
ს: ქ. თბილისი, ბაგების მიმდებარედ, ჯალიძის ქ. N 3, ნუნეთის გზატკეცილი, მეტრო ჰარჯის კორპუსი N 4, 0179
ტელ: (+995 32) 291 52 54
ელ-ფოსტა: info@artstudio.ge
www.artstudio.ge

შპს "დეტალი"
მის: ქ. ზუგდიდი, აღმაშენებლის ქუჩა N6
ტელ: 595229577
ელ-ფოსტა: detalstudio2018@gmail.com

შენიშვნა

დამკვეთი: საქართველოს რეგიონული განვითარების და ინფრასტრუქტურის სამინისტრო

პროექტი: ქალაქ ზუგდიდის ქალაქმშენებლობითი გეგმების შემუშავების საპროექტო მომსახურება
II ეტაპი -კონცეფცია

პროექტის ხელმძღვანელი	გიორგი სულაბერიძე	
დირექტორი	ირენე სალვინი	
ქალაქმგეგმარებელი	ვაჟა ყუხიანიძე	
პროექტის მენეჯერი	ლევან ჯილაძე	

ნახაზი: ქ. ზუგდიდში შემარები ქუჩების მოწყობის ტიპები

მასშტაბი:
თარიღი: 13.01.2020
ფორმატი: A3

ფურცელი 10

ველობილიკების მოწყობის სქემა და მაგალითები

1 - შემარეხ ქუჩებზე მოწყობილი ველობილიკების მაგალითი

2 - არტერიულ ქუჩებზე მოწყობილი ველობილიკების მაგალითი

3 - საპროექტო ხიდის მაგალითი

4 - ველოსიპედების გასაქირავებელი პუნქტების მაგალითი









სოხუმი

მესტია

წალენჯიხა

ჩხოროწყუ

ანაკლია

ბათუმი

ტურისტული ცენტრი

ველოსიპედების გასაქირავებელი პუნქტების ადგილმდებარეობა

უბნების ლოკალური ველობილიკები

უბნების დამაკავშირებელი ველობილიკები

საველოსიპედო ტრები

ტურისტული მარშუტები

მდინარე

რკინიგზა

შპს "არტსტუდიო პროექტი"

ს: ქ. თბილისი, ბაგების მიმდებარედ, ჯალიძის ქ. N 3, ნუნეთის გზატკეცილი, მეტრო ჰარჯის კორპუსი N 4, 0179
ტელ: (+995 32) 291 52 54
ელ-ფოსტა: info@artstudio.ge
www.artstudio.ge

შპს "დეტალი"

მის: ქ. ზუგდიდი, აღმაშენებლის ქუჩა N6
ტელ: 595229577
ელ-ფოსტა: detalstudio2018@gmail.com

შენიშვნა

- ვიზუალისთვის და წარმოდგენისთვის გამოყენებულია ანალოგები, რაც არ გულისხმობს რეალურ პროექტს.
- განვითარების გეგმის ჩამონათვლის ნუმერაცია არ აღნიშნავს განვითარების რიგითობას და ეტაპებს.

დამკვეთი: საქართველოს რეგიონული განვითარების და ინფრასტრუქტურის სამინისტრო

პროექტი: ქალაქ ზუგდიდის ქალაქმშენებლობითი გეგმების შემუშავების საპროექტო მომსახურება II ეტაპი -კონცეფცია


პროექტის ხელმძღვანელი	გიორგი სულაბერიძე	
დირექტორი	ირენე სულავინი	
ქალაქმგეგმარებელი	ვაჟა კუხიანიძე	
პროექტის მენეჯერი	ლევან ყილაძე	

ნახაზი: ველობილიკების მოწყობის სქემა და მაგალითები

მასშტაბი:
თარიღი: 13.01.2020
ფორმატი: A3

ფურცელი 11

საფეხმავლო ბილიკების მოწყობის სქემა

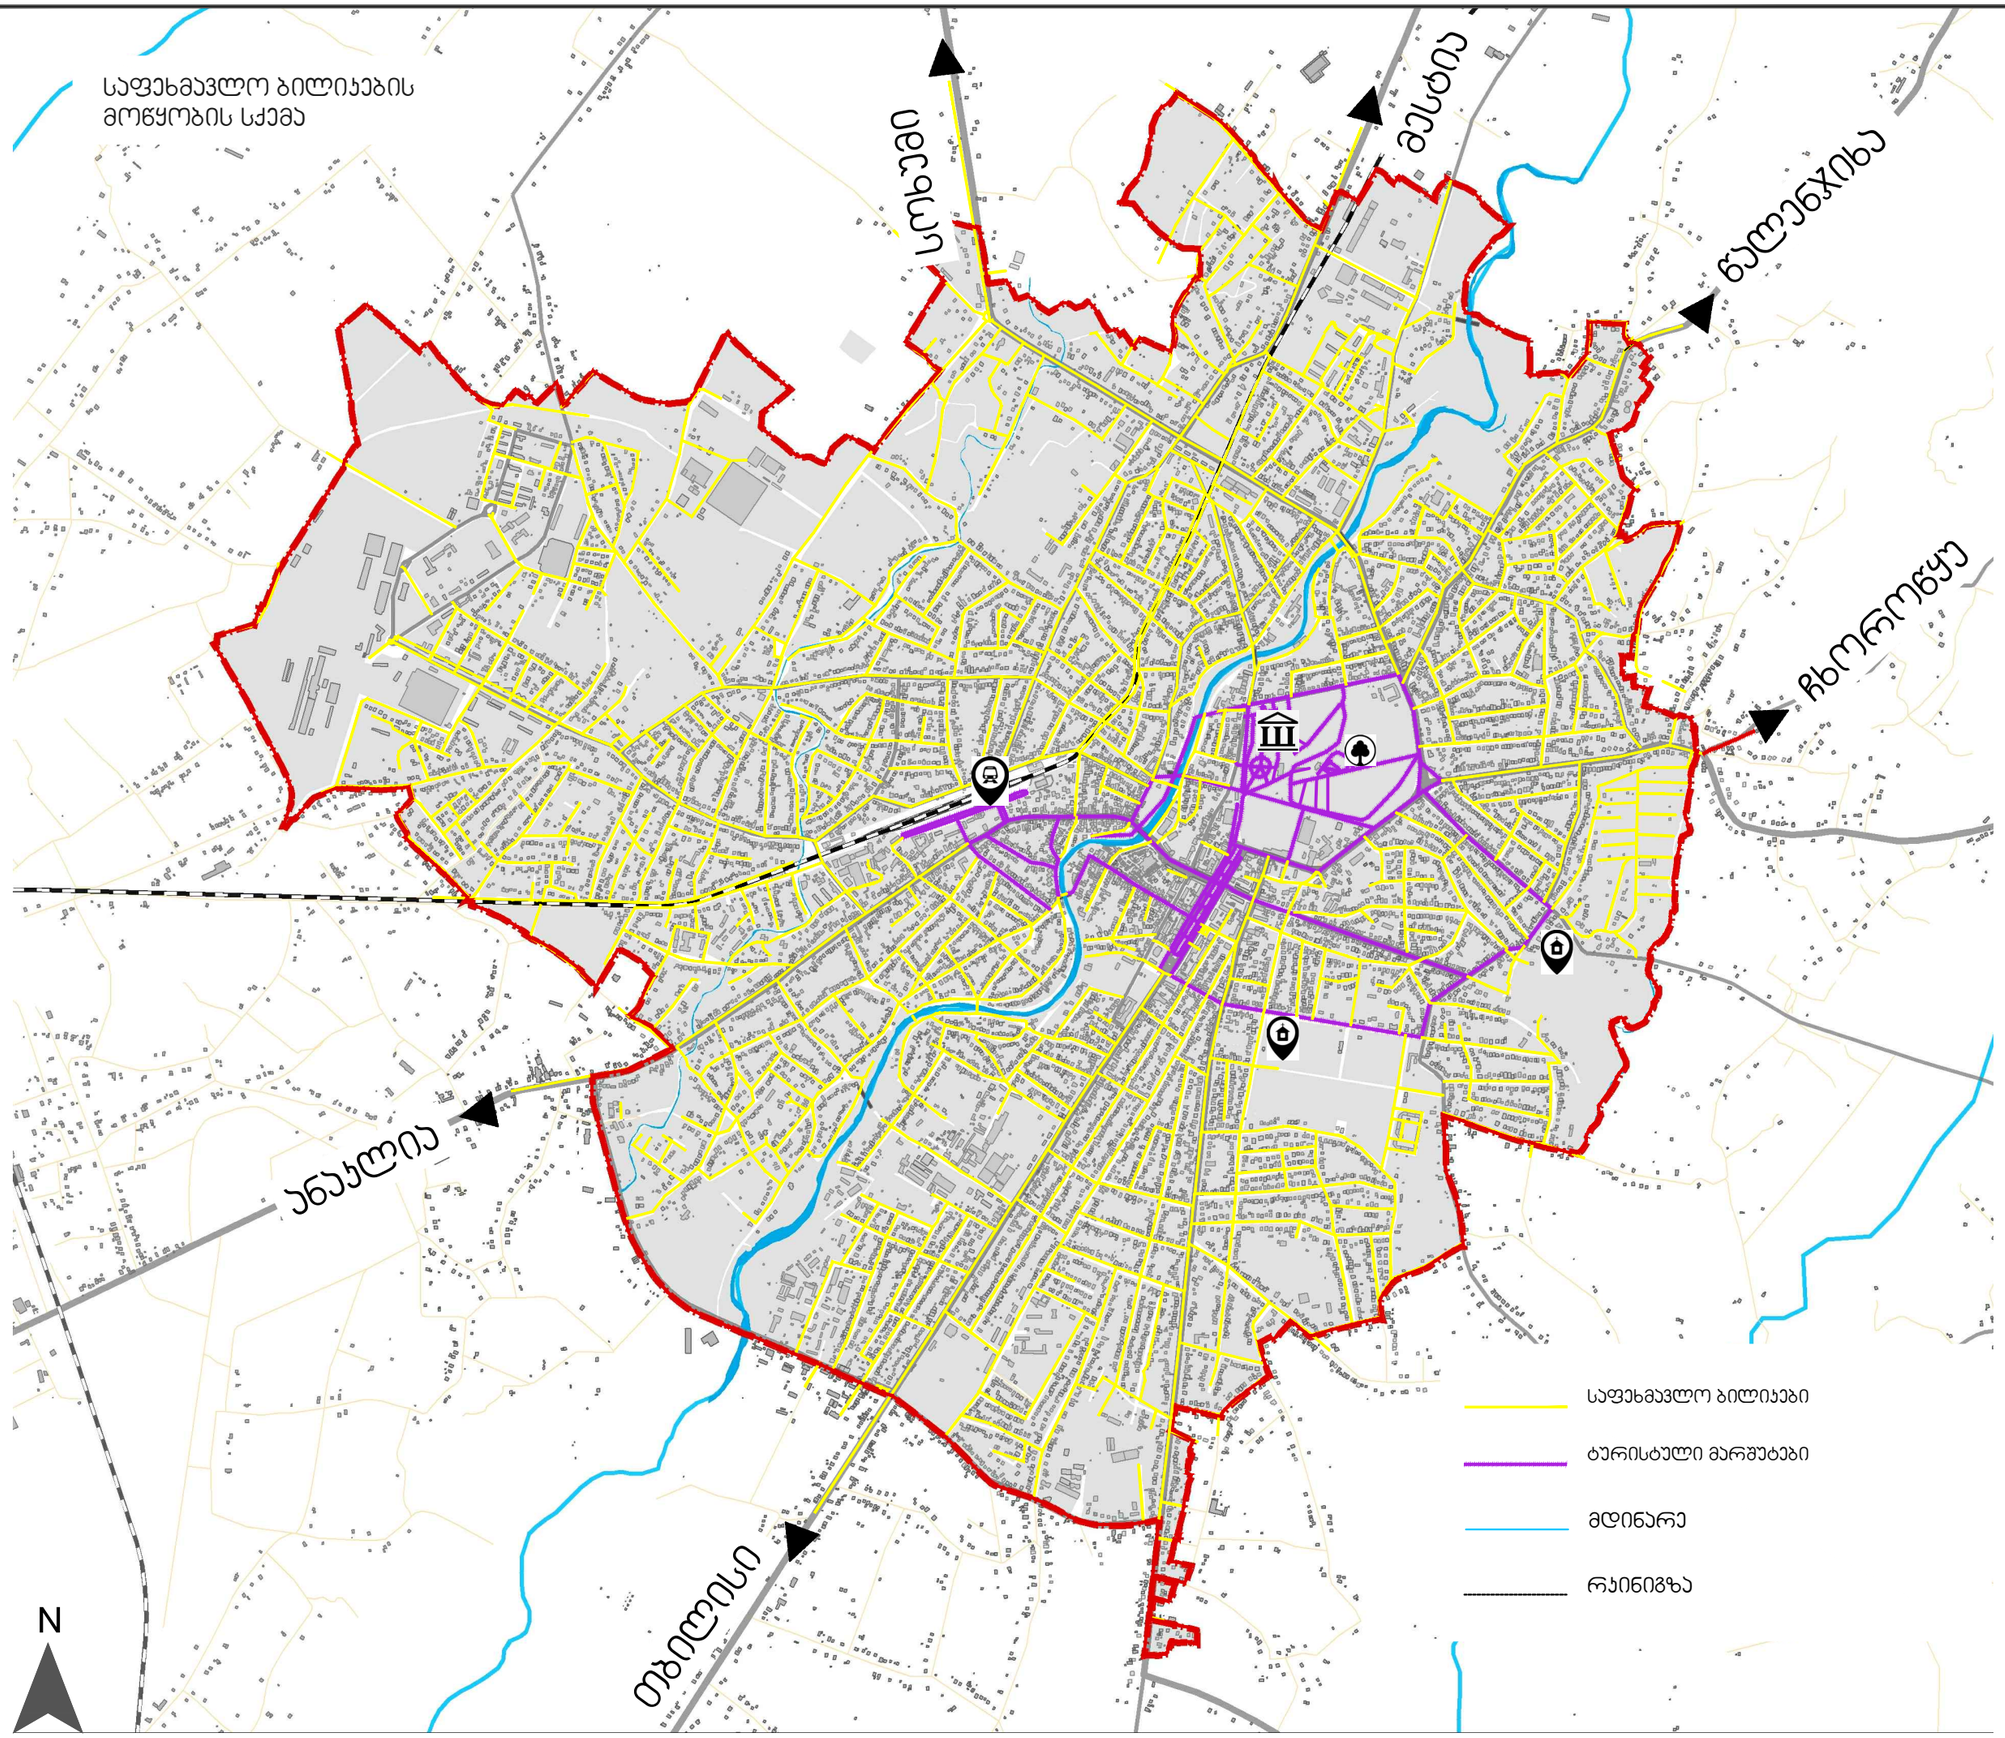

შპს "არტსტუდიო პროექტი"
ს: ქ. თბილისი, ბაგრატის მიმდებარედ, ჯალიძის ქ. N 3, წყნეთის გზატკეცილი, მეტრო ჰარჯის კორპუსი N 4, 0179
ტელ: (+995 32) 291 52 54
ელ-ფოსტა: info@artstudio.ge
www.artstudio.ge

შპს "დეტალი"
მის: ქ. ზუგდიდი, აღმაშენებლის ქუჩა N6
ტელ: 595229577
ელ-ფოსტა: detalstudio2018@gmail.com

საფეხმავლო ბილიკები

ტურისტული მარშუტები

მდინარე

რკინიგზა

შენიშვნა

- ვიზუალისთვის და წარმოდგენისთვის გამოყენებულია ანალოგები, რაც არ გულისხმობს რეალურ პროექტს.
- განვითარების გეგმის ჩამონათვლის ნუმერაცია არ აღნიშნავს განვითარების რიგითობას და ეტაპებს.

დამკვეთი: საქართველოს რეგიონული განვითარების და ინფრასტრუქტურის სამინისტრო

პროექტი: ქალაქ ზუგდიდის ქალაქმშენებლობითი გეგმების შემუშავების საპროექტო მომსახურება
II ეტაპი -კონცეფცია


პროექტის ხელმძღვანელი	გიორგი სულაბერიძე	
დირექტორი	ირენე სულავინი	
ქალაქმგეგმარებელი	ვაჟა ჯუხიანაძე	
პროექტის მენეჯერი	ლევან ჯილაძე	

ნახაზი: ქ. ზუგდიდში საფეხმავლო ბილიკების მოწყობის სქემა

მასშტაბი:
თარიღი: 13.01.2020
ფორმატი: A3

ფურცელი 12

ქ. ზუგდიდის ადმინისტრაციული უბნებისა და საუბნო ცენტრების განვითარების ხედვა

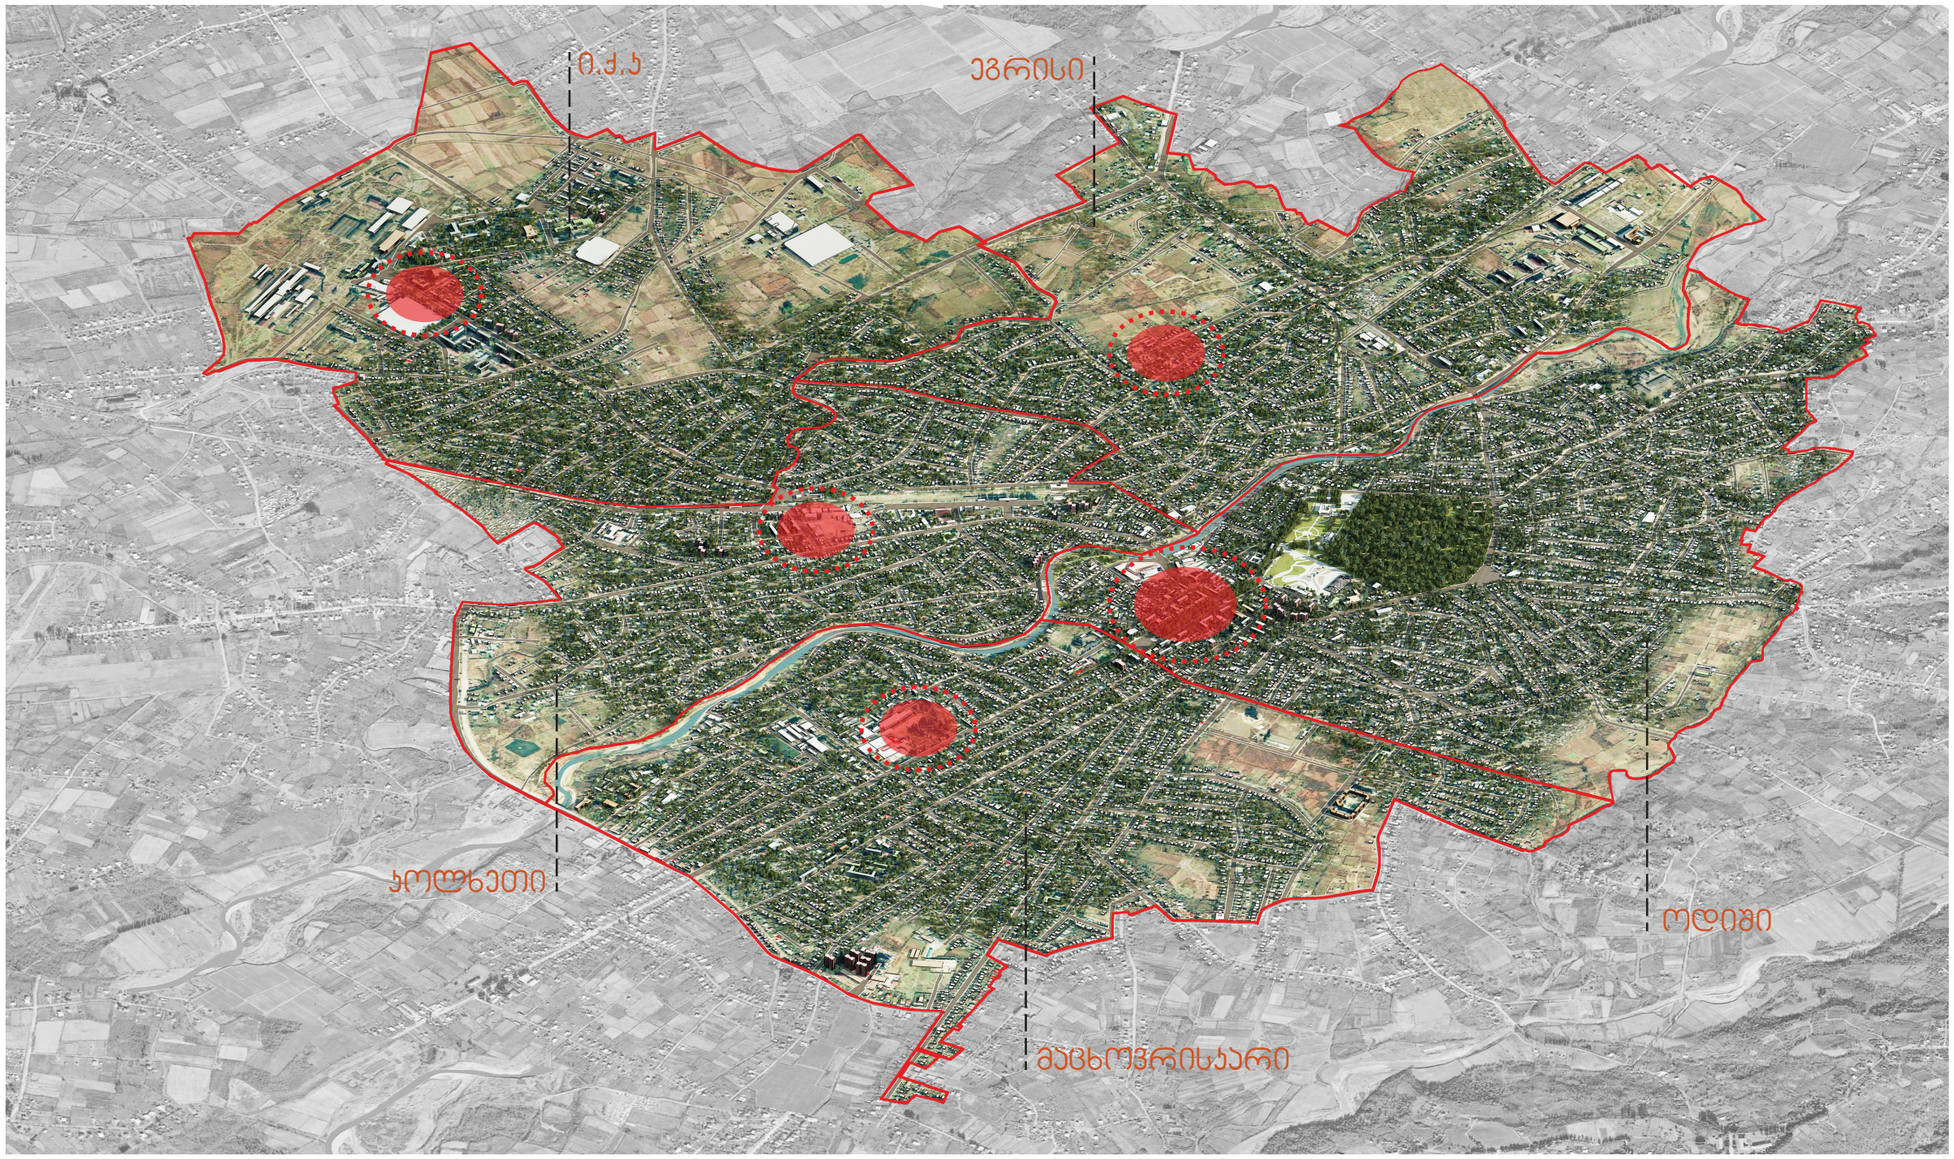

უბნის ცენტრი

ადმინისტრაციული უბნების საზღვარი

დღევანდელი მდგომარეობით, ზუგდიდის ცენტრი ზედმეტად კონცენტრირებულია როგორც საჯარო, ასევე სოციალური ინფრასტრუქტურის თვალსაზრისით. შესაბამისად სხვადასხვა სერვისები მოსახლეობისთვის არ არის თანაბრად მისაწვდომი. ქალაქის ცენტრალური სივრცის განტვირთვისა და არსებული ადმინისტრაციული უბნების განვითარების მიზნით, საჭიროა ალტერნატიული ცენტრების, ე.წ კლასტერების შექმნა თითოეულ ამ უბანში.ასეთ ადგილებში თავმოყრილი იქნება როგორც სოციალური ინფრასტრუქტურა, ასევე სავაჭრო დაწესებულებები პირველადი პროდუქციისთვის, მინი აგრო-ბაზარი რომელიც ყოველ შაბათ-კვირას იფუნქციონირებს, სარეკრეაციო სივრცეები (პარკი, კაფე-ბარი) და გასართობი ადგილები (სათამაშო მოედნები, სპორტულ-გამაჯანსაღებელი შენობები). ჩვენს მიერ შემოთავაზებულ სქემაზე მონიშნულია კონკრეტული ტერიტორიები, სადაც შესაძლებელია ცენტრალური არეალების შექმნა თითოეულ უბანში.

შპს "არტსტუდიო პროექტი"

მის: ქ. თბილისი, ბაგების მიმდებარედ, ზ.საანდღულიძის ქ. N3, ნყნეთის გზატკეცილი, მტკვრ პარკის კორპუსი N4, 0179
ტელ: (+995 32) 291 52 54
ელ-ფოსტა: info@artstudio.ge
www.artstudio.ge

შპს "დეტალი"

მის: ქ. ზუგდიდი, ამომაშენებლის ქუჩა N6
ტელ: 595229577
ელ-ფოსტა: detalstudio2018@gmail.com

პირობითი აღნიშვნები

უბნის ცენტრი

ადმინისტრაციული უბნების საზღვარი

შენიშვნა

დამკვეთი: საქართველოს რეგიონული განვითარების და ინფრასტრუქტურის სამინისტრო

პროექტი: ქალაქ ზუგდიდის ქალაქმშენებლობითი გეგმების შემუშავების საპროექტო მომსახურება
II ეტაპი -კონცეფცია

პროექტის ხელმძღვანელი	გიორგი სულაბერიძე	
დირექტორი	ირენე სვალვინი	
ქალაქმგეგმარებელი	ვაჟა ჯუხიანიძე	
პროექტის მენეჯერი	ლევან ყილაძე	

ნახაზი: ქ. ზუგდიდის ადმინისტრაციული უბნებისა და საუბნო ცენტრების განვითარების ხედვა

მასშტაბი:
თარიღი: 13.1.2020
ფორმატი: A3

ფურცელი 13


ქ. ზუგდიდის ადმინისტრაციული უბნებისა და საუბნო ცენტრების განვითარების ხედვა

ჩვენს მიერ შემოთავაზებული ქ. ზუგდიდის ადმინისტრაციული უბნებისა და დამატებითი ცენტრების განვითარების ხედვა გულისხმობს შემდეგს- თითოეულ ადმინისტრაციულ უბანს ექნება ერთი ცენტრალური არეალი სადაც ძირითადი დაწესებულებები და ნაგებობები იქნება განთავსებული (მაგალითად საავადმყოფო, პოლიცია, რესტორანი) და ასევე გამოიყოფა დამატებით უფრო პატარა მაშტაბის ცენტრები სადაც პირველადი მომსახურების ინფრასტრუქტურა განთავსდება (მცირე მარკეტი, სკოლები და ბაღები).

ქ. ზუგდიდში არსებობს ხუთი ადმინისტრაციული უბანი, რომლებსაც სხვადასხვა ფართობი და სიმჭიდროვე გააჩნიათ, შესაბამისად განსხვავებული რაოდენობის ცენტრებს საჭიროებენ.

ი.ქ.კ და კოლხეთის უბანში სამი ცენტრის გაჩენის შესაძლებლობა არსებობს, ეგრისსა და მაცხოვრისკარში ოთხი, ხოლო ოდიშში ხუთი.


ი.ქ.კ

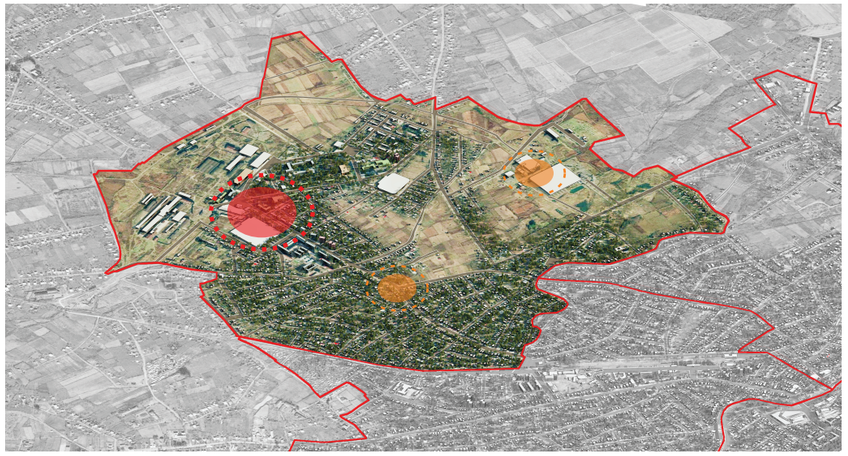

ეგრისი



კოლხეთი

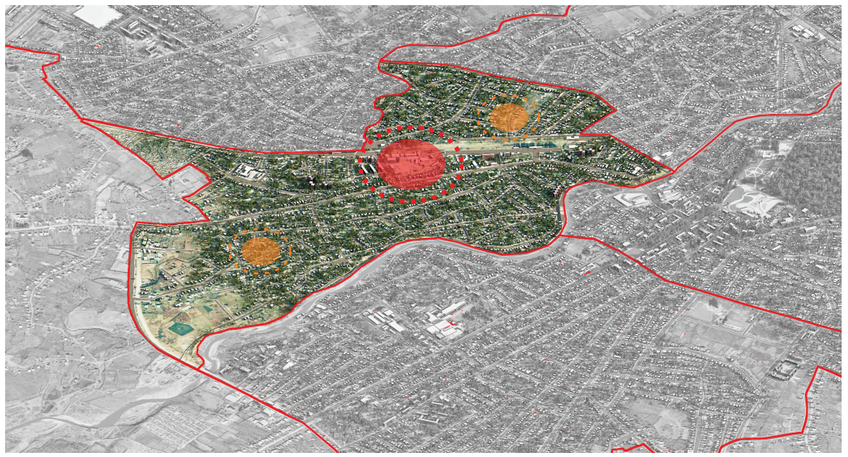

ოდიში



მაცხოვრისკარი



შპს "არტსტუდიო პროექტი"

მის: ქ. თბილისი, ბაგების მიმდებარედ, ზ.საანდრეევის ქ. N3, წყნეთის გზატკეცილი, მტკვრა პარკის კორპუსი N4, 0179
ტელ: (+995 32) 291 52 54
ელ-ფოსტა: info@artstudio.ge
www.artstudio.ge

შპს "დეტალი"

მის: ქ. ზუგდიდი, აღმაშენებლის ქუჩა N6
ტელ: 595229577
ელ-ფოსტა: detalstudio2018@gmail.com

პირობითი აღნიშვნები

- ადმინისტრაციული უბნების საზღვარი
- უბნის ცენტრი
- დამატებითი ცენტრი

შენიშვნა

დამკვეთი: საქართველოს რეგიონული განვითარების და ინფრასტრუქტურის სამინისტრო


პროექტი: ქალაქ ზუგდიდის ქალაქმშენებლობითი გეგმების შემუშავების საპროექტო მომსახურება II ეტაპი -კონცეფცია


პროექტის ხელმძღვანელი	გიორგი სულაბერიძე	
დირექტორი	ირენე სვალვინი	
ქალაქმგეგმარებელი	ვაჟა ჯუხიანიძე	
პროექტის მენეჯერი	ლევან ყილაძე	


ნახაზი: ქ. ზუგდიდის ადმინისტრაციული უბნებისა და საუბნო ცენტრების განვითარების ხედვა


მასშტაბი:
თარიღი: 13.1.2020
ფორმატი: A3


ფურცელი 14

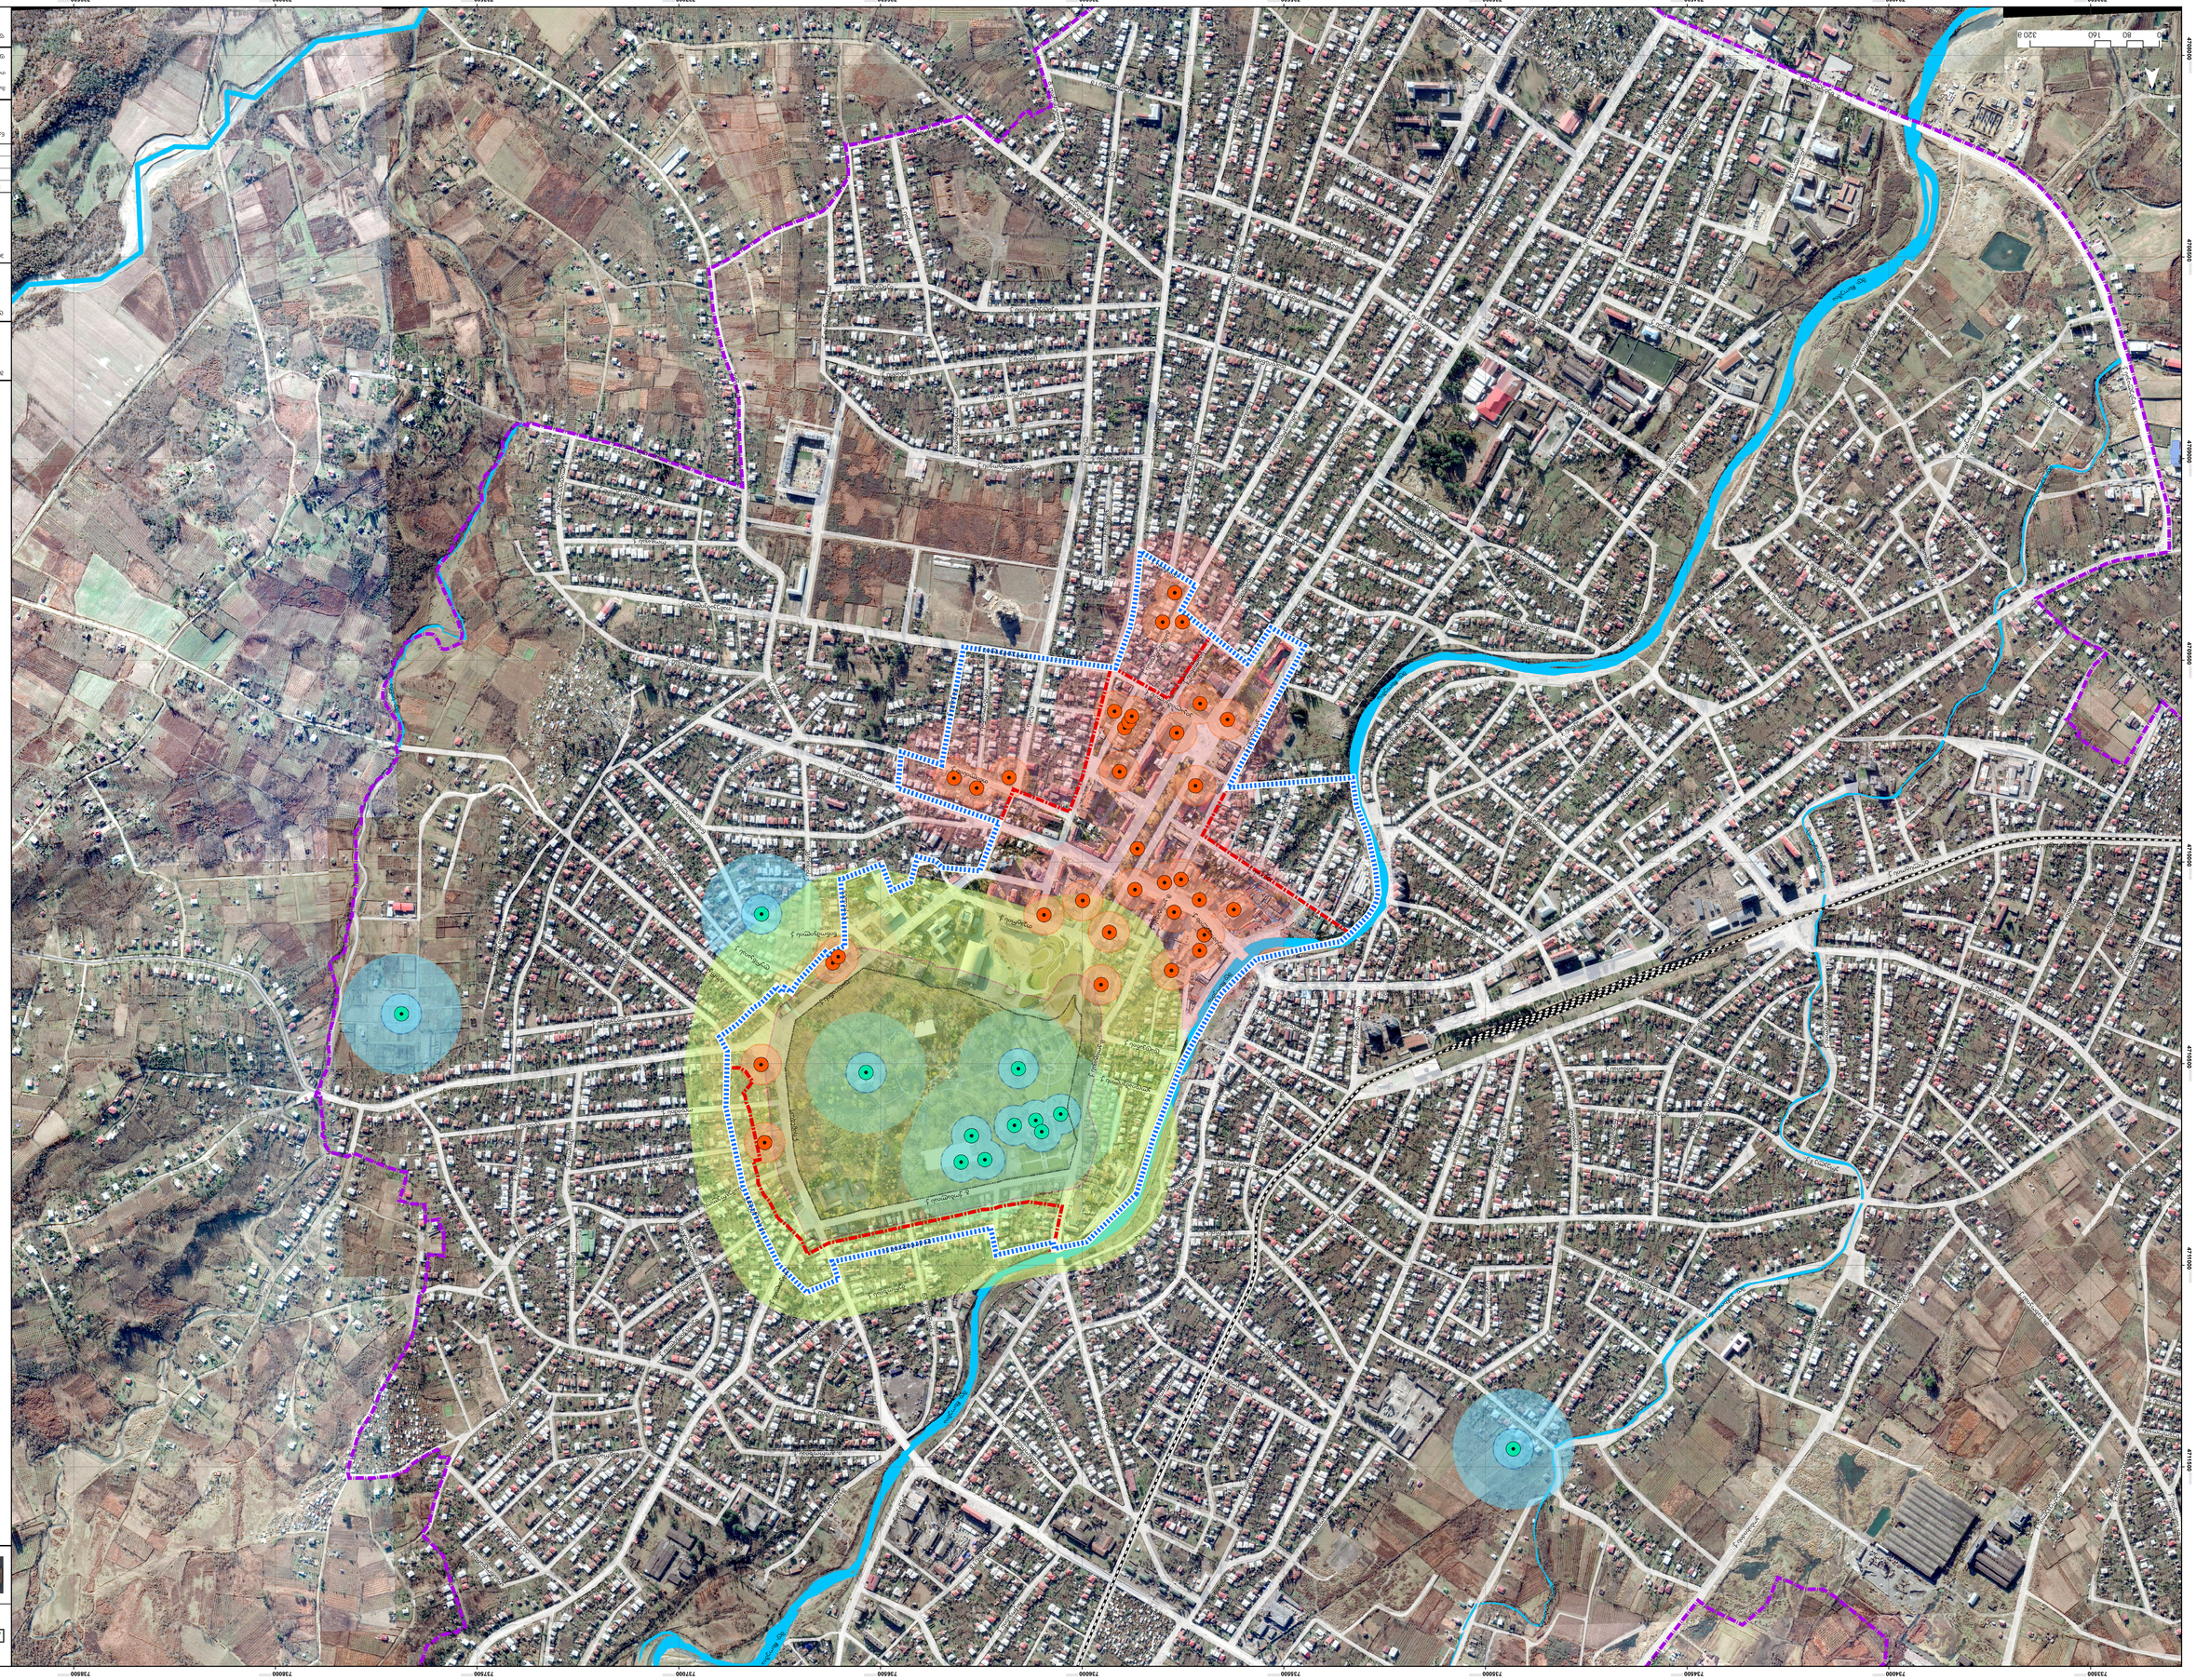
0 80 160 320 ဖ
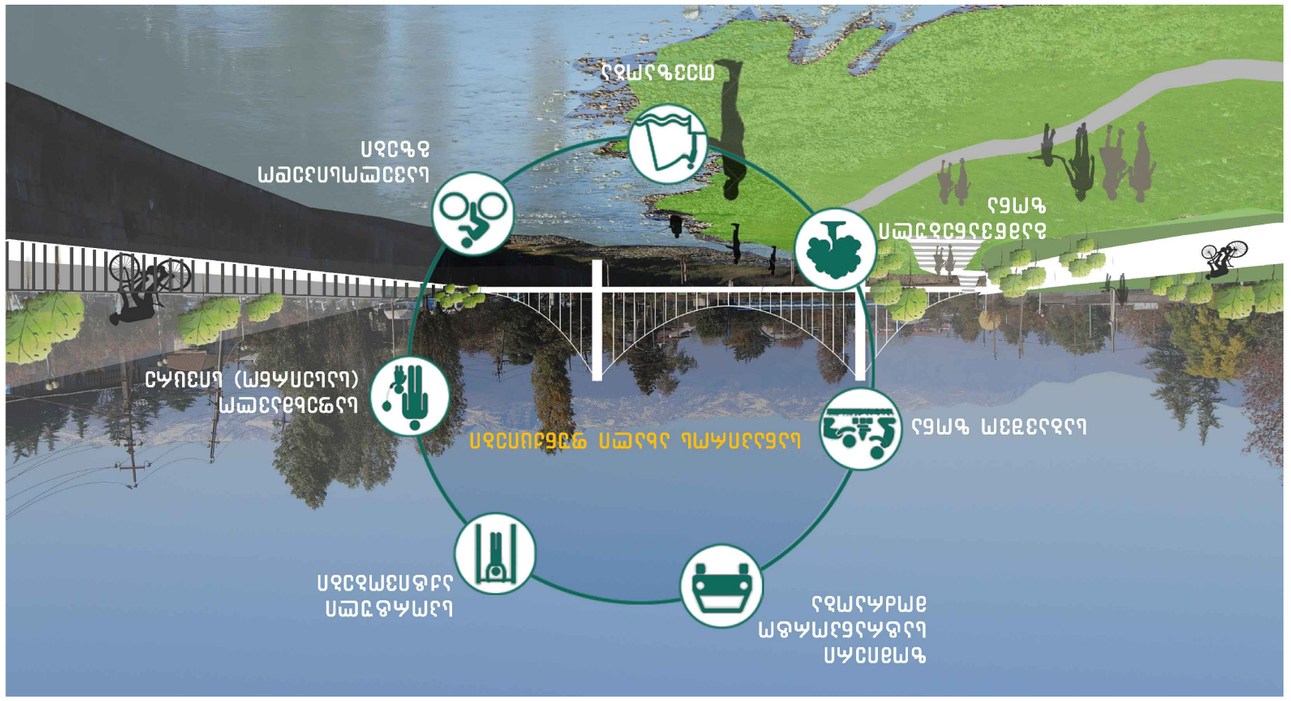

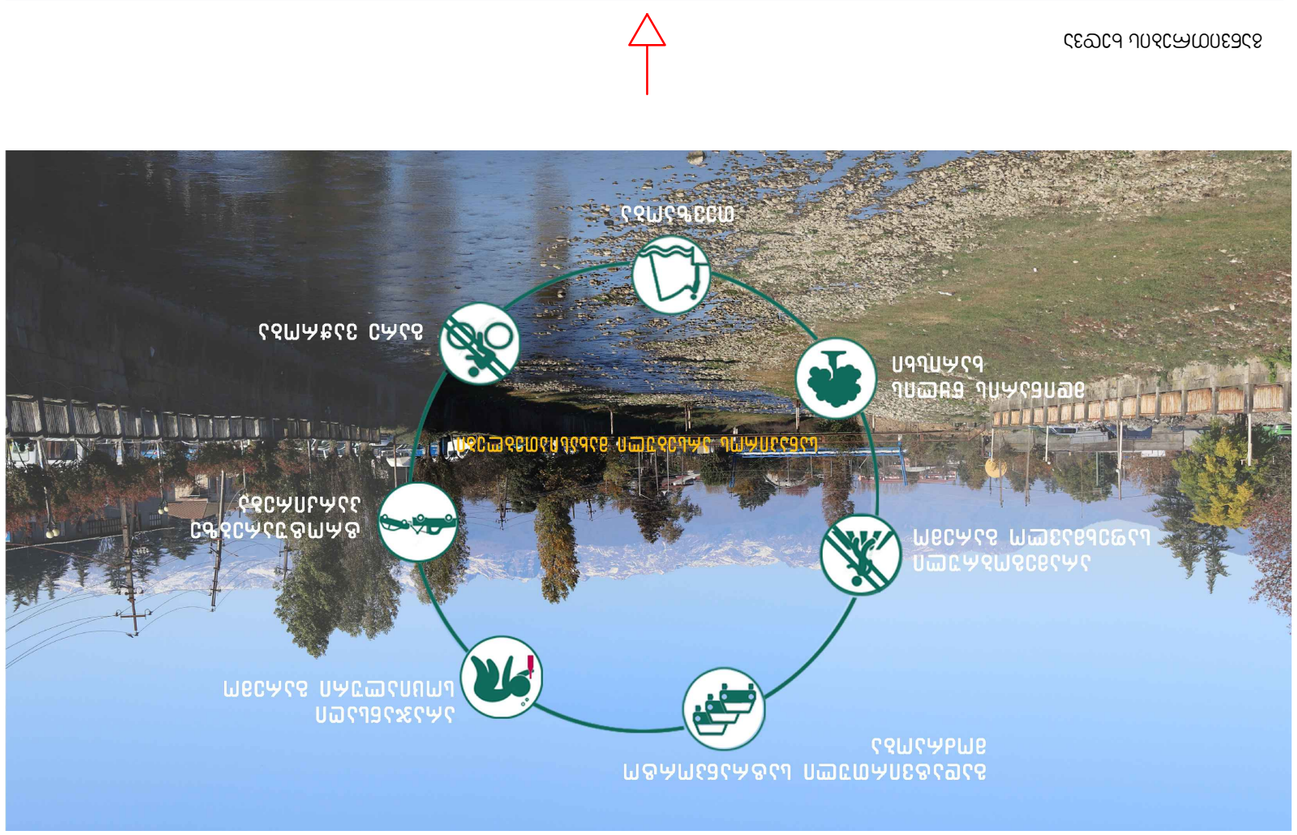

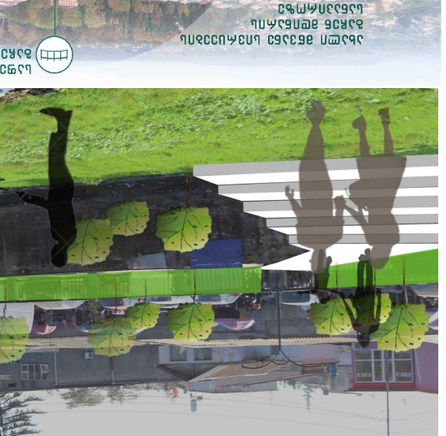

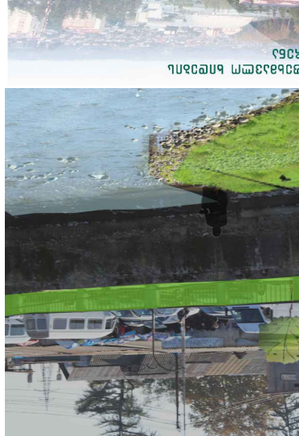





A არტსტუდიო

ტელ: (+995 32) 291 52 54
ელ-ფოსტა: info@artstudio.ge
ვებ-გვერდი: www.artstudio.ge



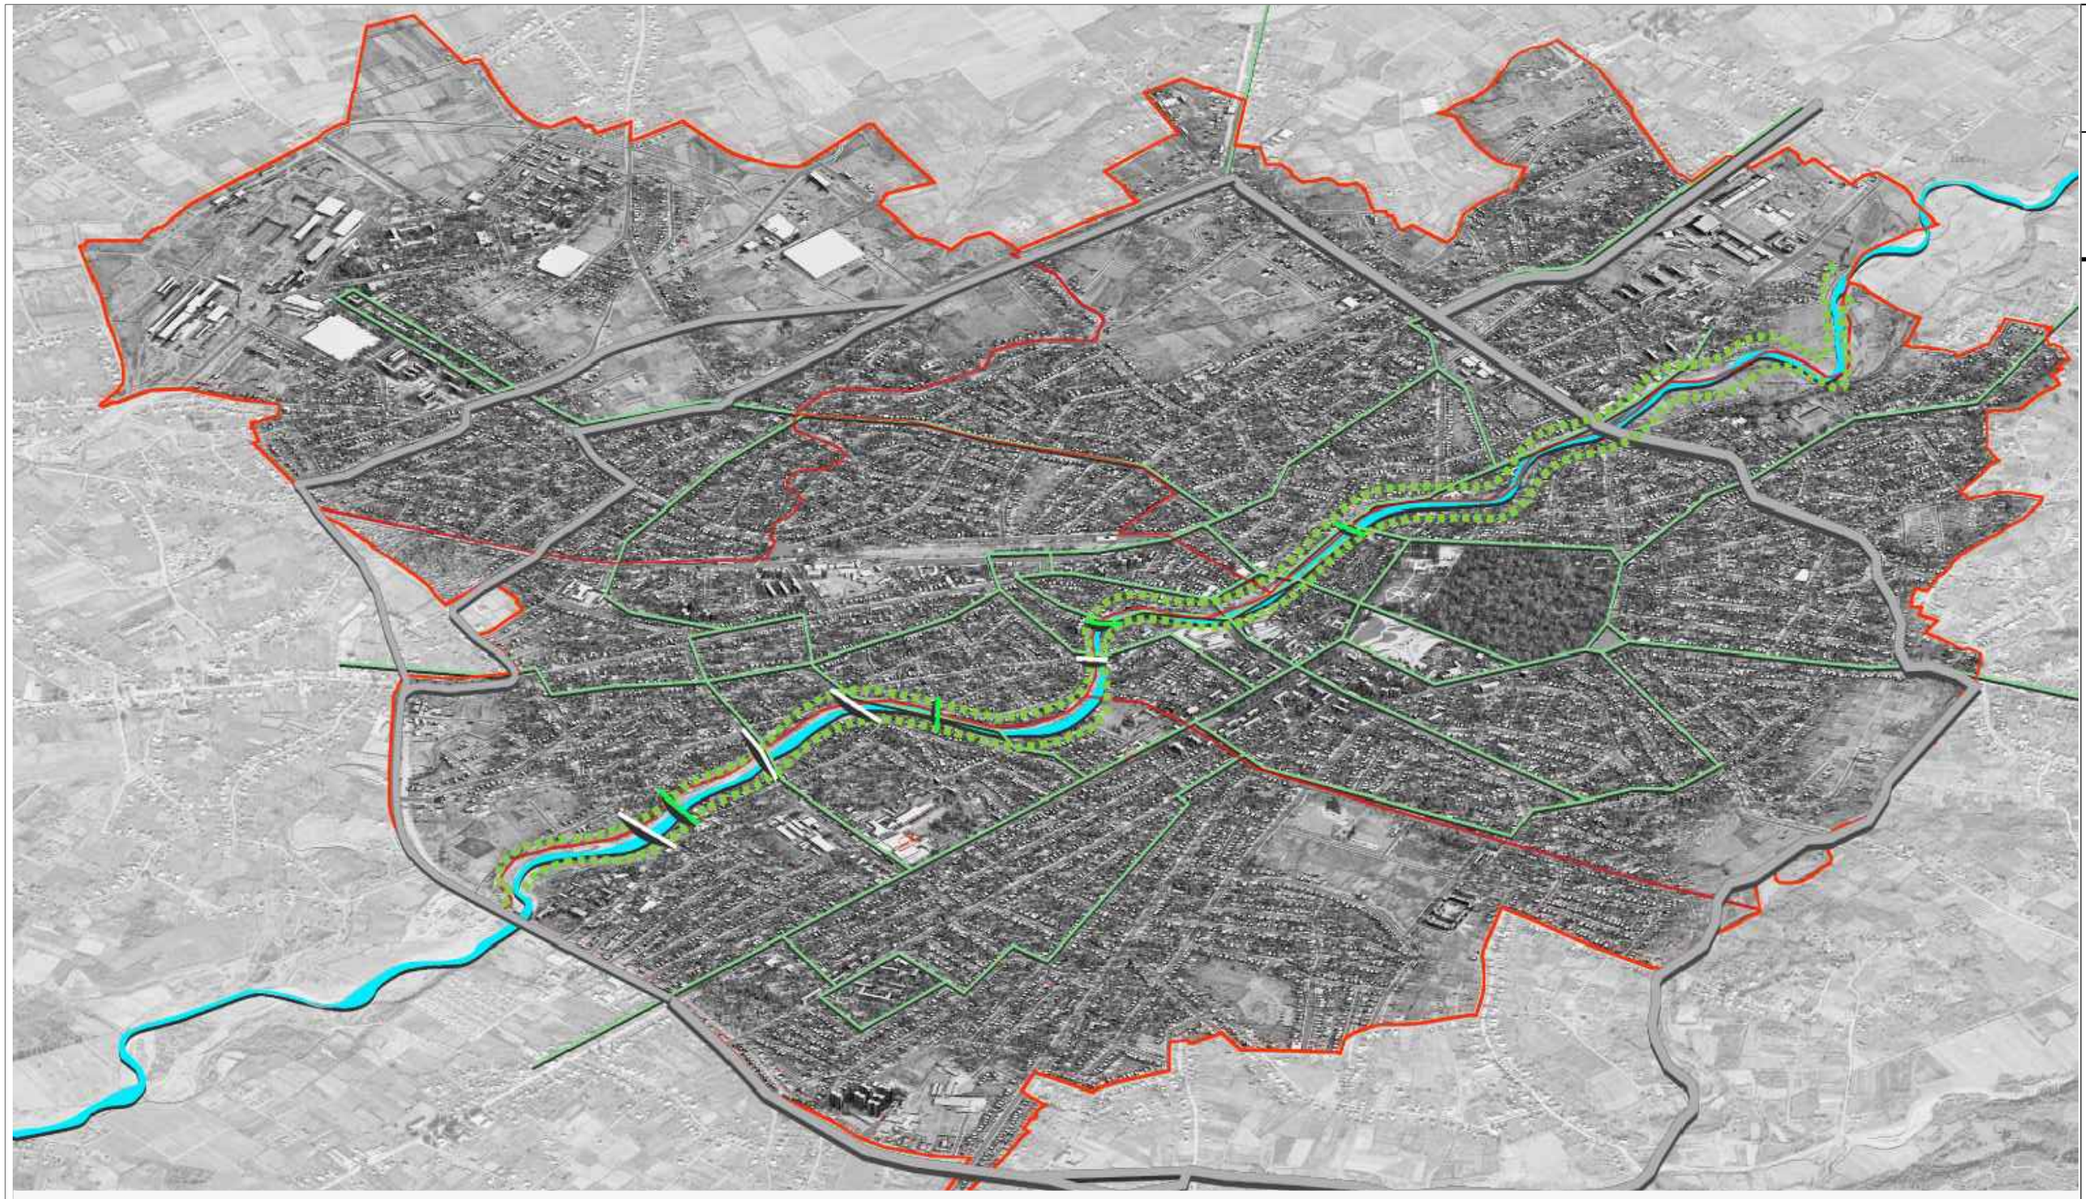

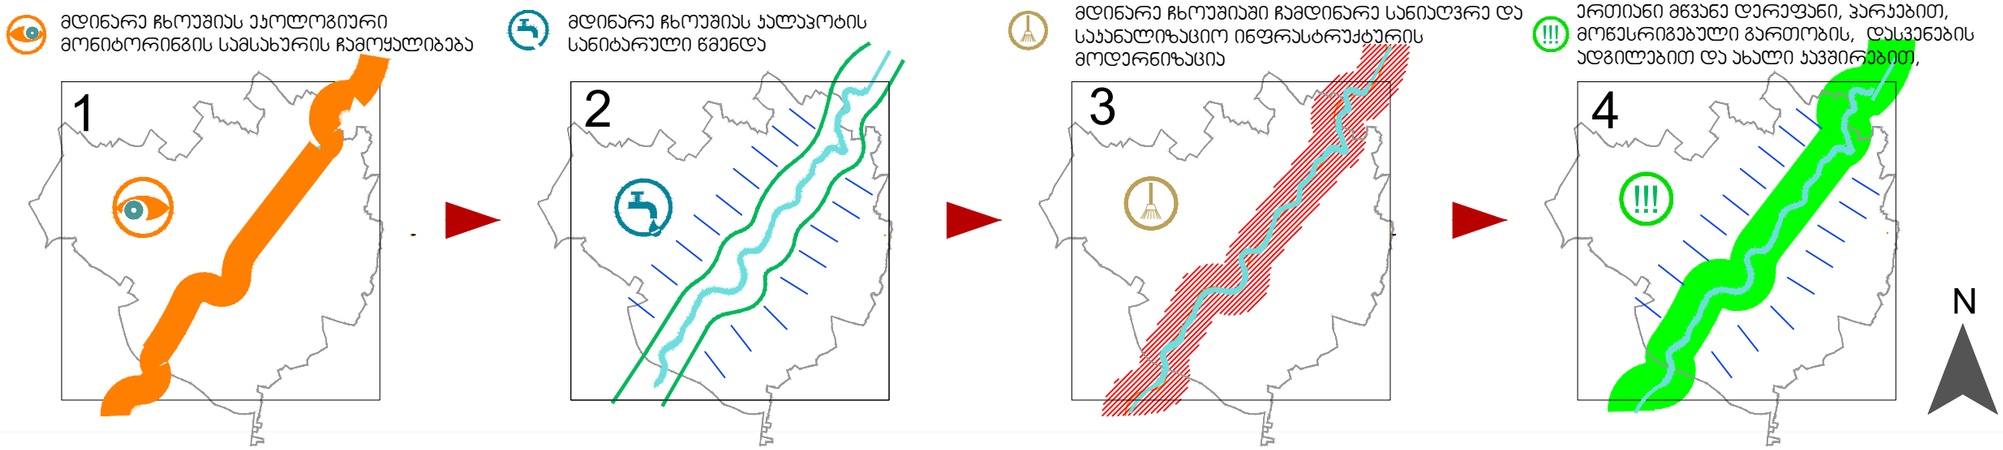

შპს "არტსტუდიო პროექტი"

ს: ქ. თბილისი, ბაგების მიმდებარედ, ლელიძის ქ. N 3, წყნეთის გზაკეცილი, მეტრო პარკის კორპუსი N 4, 0179
ტელ: (+995 32) 291 52 54
ელ-ფოსტა: info@artstudio.ge
www.artstudio.ge

შპს "დეტალი"

მის: ქ. ზუგდიდი, აღმაშენებლის ქუჩა N6
ტელ: 595229577
ელ-ფოსტა: detalstudio2018@gmail.com

შენიშვნა

დამკვეთი: საქართველოს რეგიონული განვითარების და ინფრასტრუქტურის სამინისტრო


პროექტი: ქალაქ ზუგდიდის ქალაქმშენებლობითი გეგმების შემუშავების საპროექტო მომსახურება
II ეტაპი -კონცეფცია

პროექტის ხელმძღვანელი	გიორგი სულაბერიძე	
დირექტორი	ირენე სალუკვინი	
ქალაქმგეგმარებელი	ვაჟა ჯუხიანიძე	
პროექტის მენეჯერი	ლევან ჯილაძე	

ნახაზი: მდინარის და მისი ჯალაპოტის მოწესრიგებადა ერთიანი მწვანე დერეფნის შექმნა

მასშტაბი:
თარიღი: 13.01.2020
ფორმატი: A3

ფურცელი 17

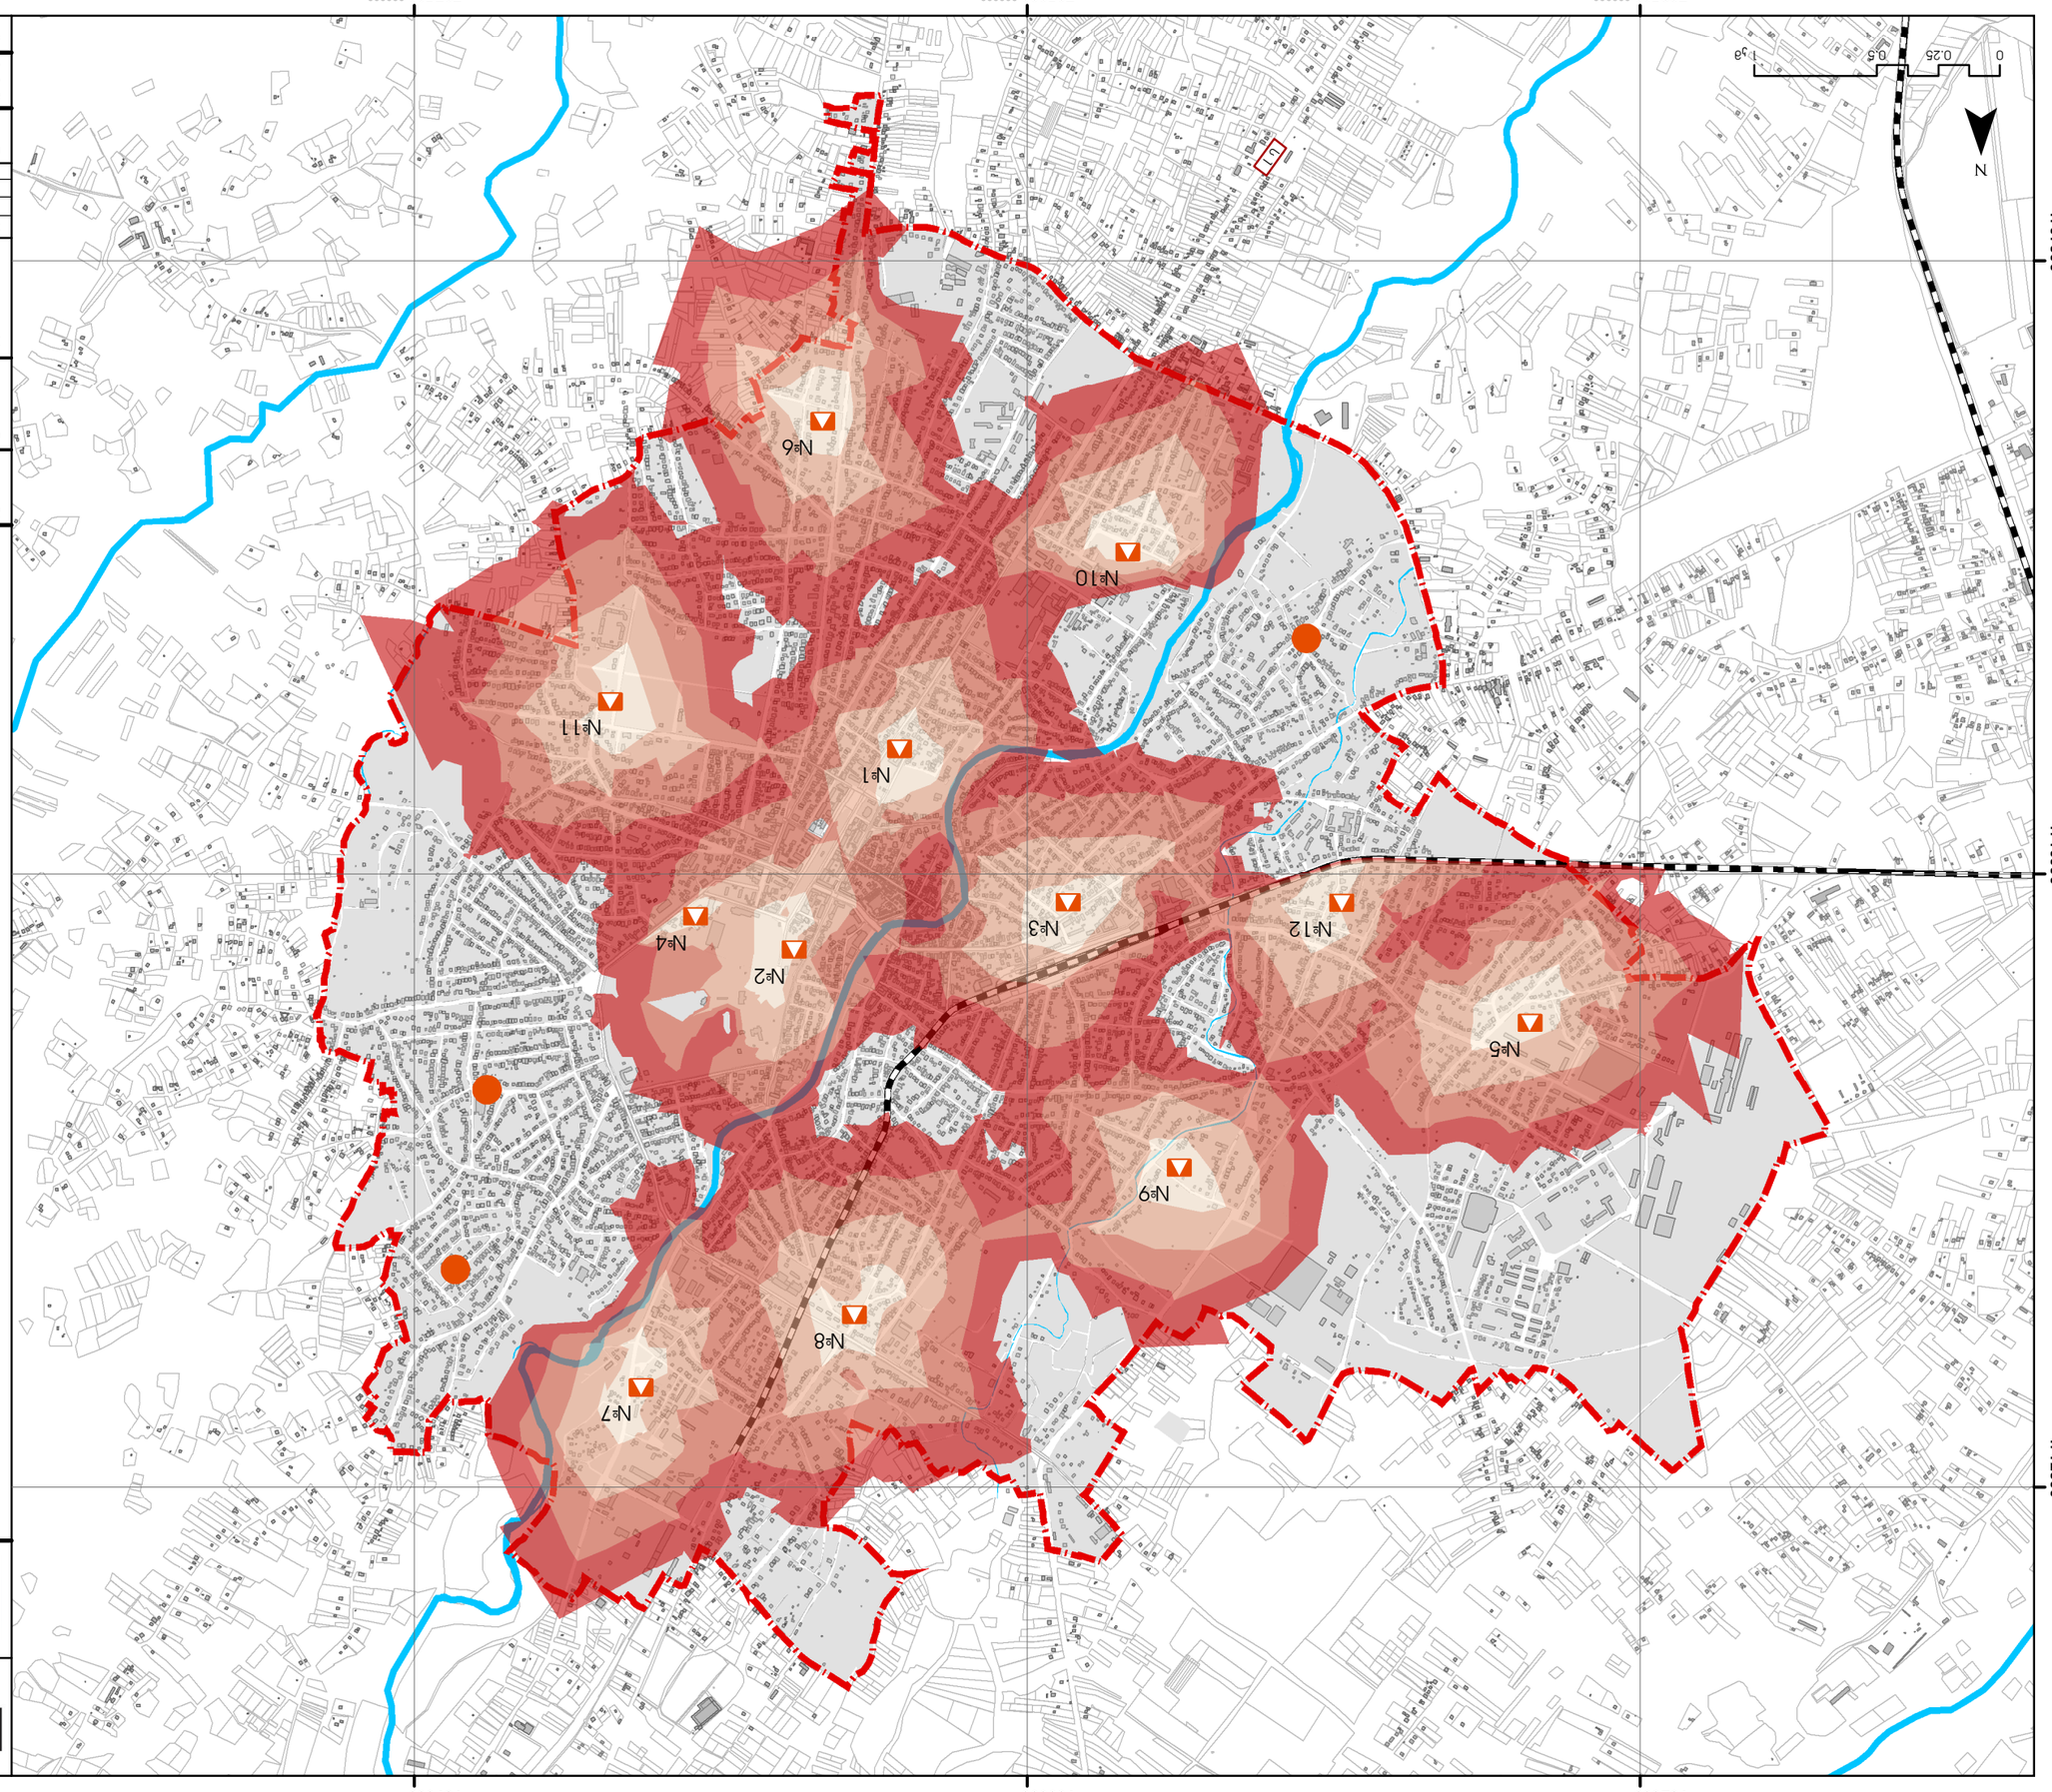














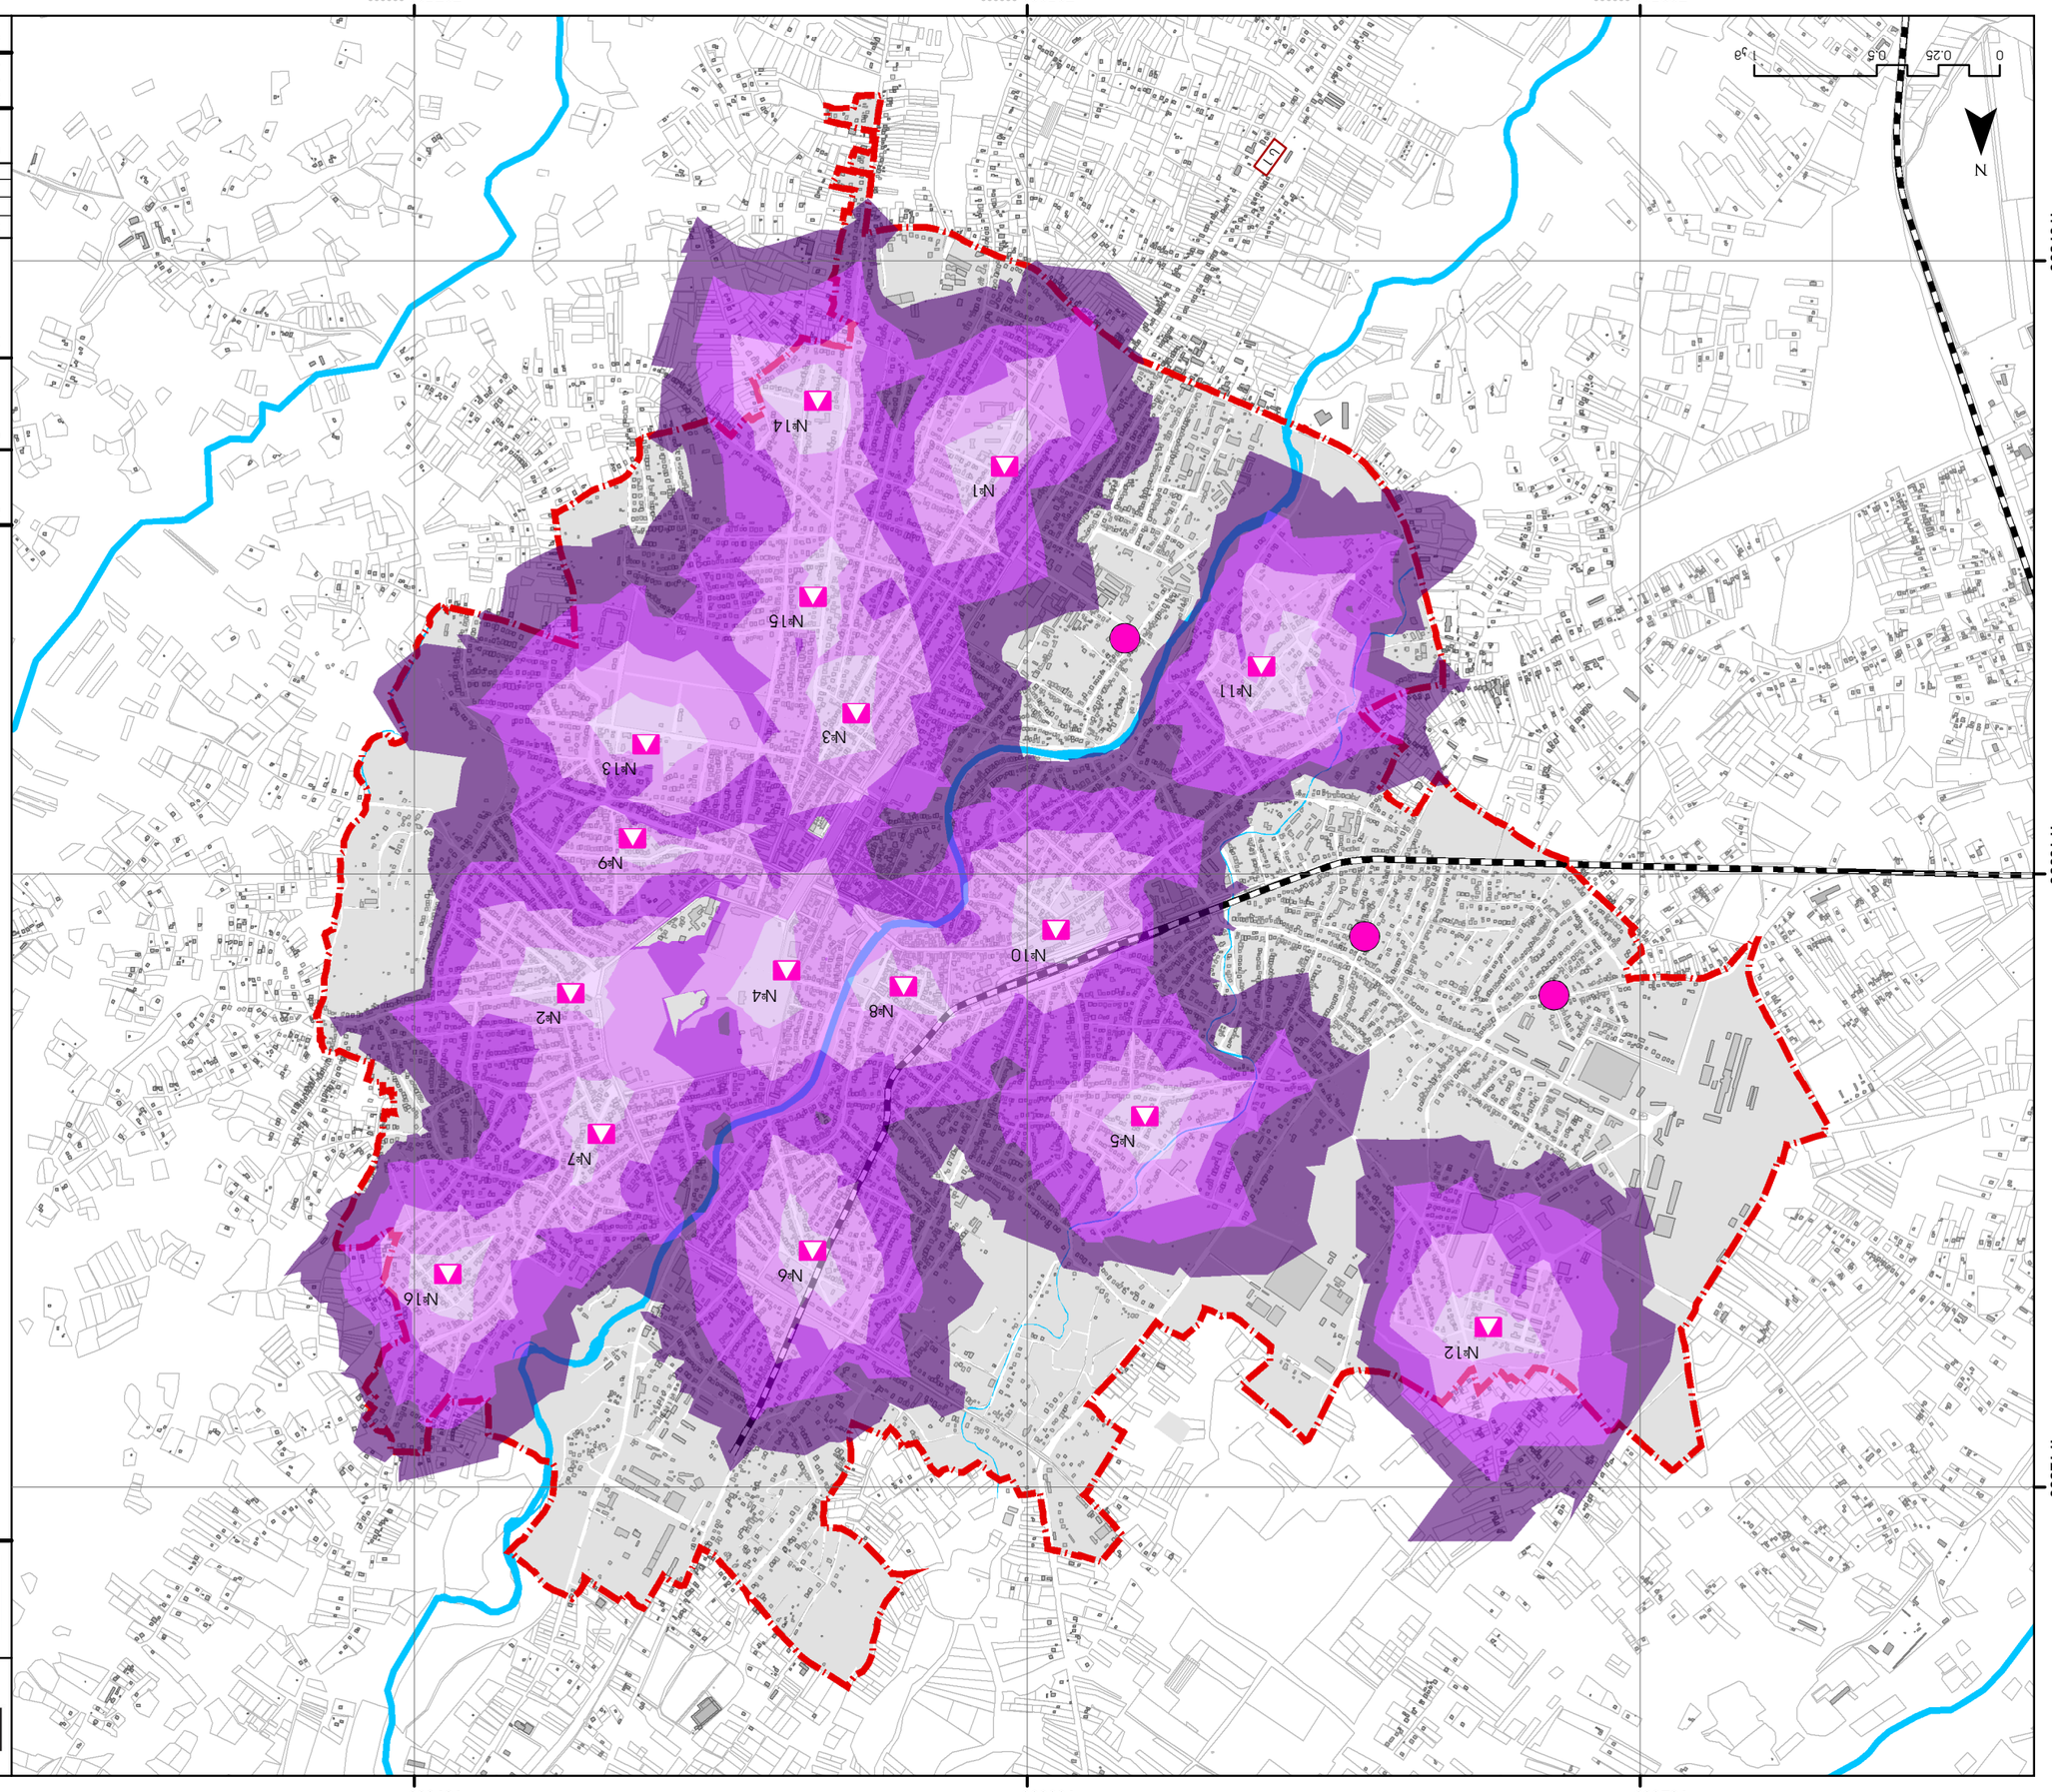



















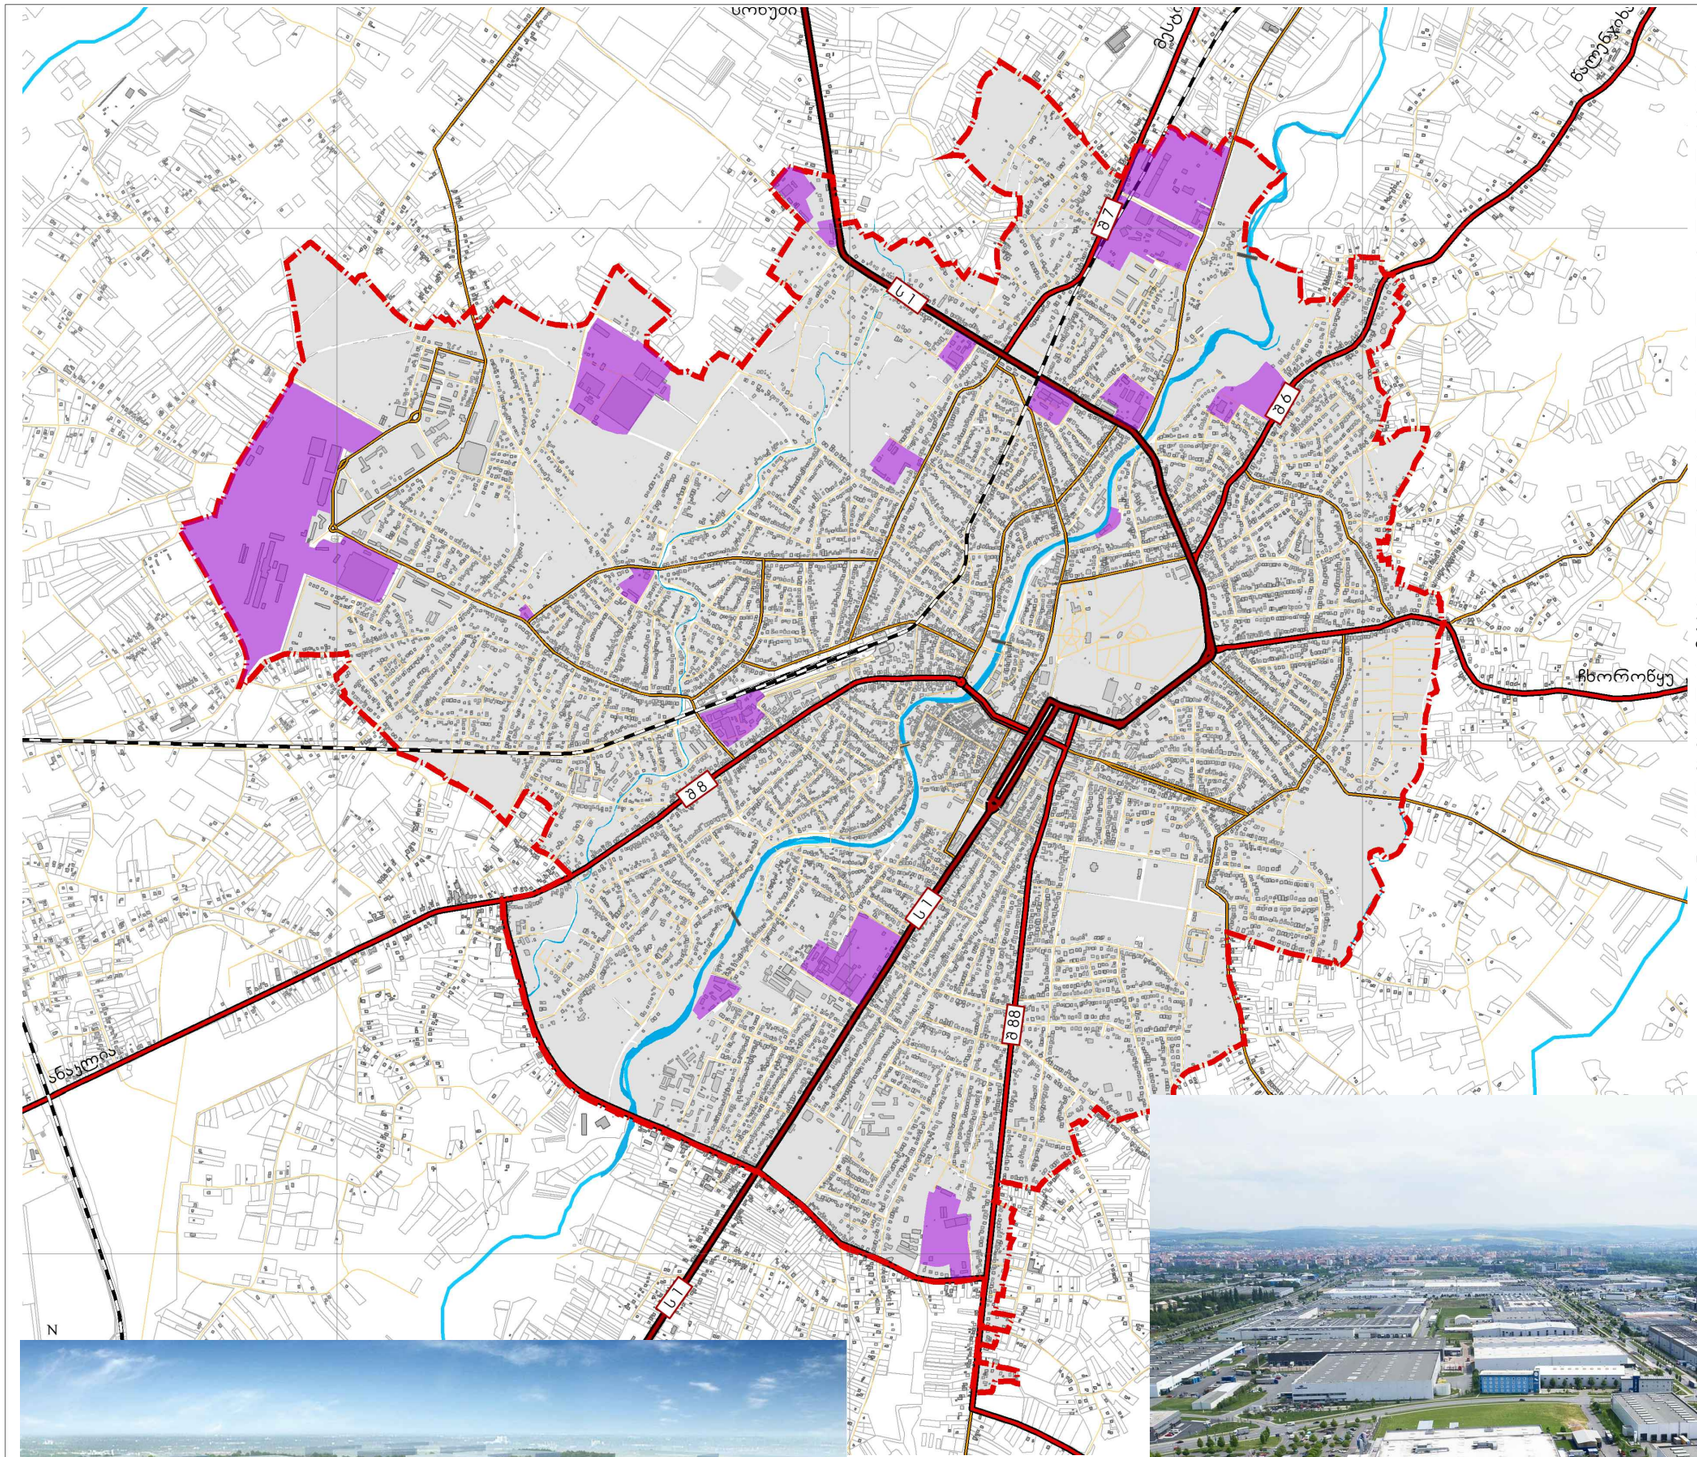

ქ . ზუგდიდის განვითარებისთვის და ცხოვრების ხარისხის გაუმჯობესებითვის, ერთ ერთი უმნიშვნელოვანესი ამოცანაა სამუშაო ადგილების შექმნის ხელშეწყობა, რაშიც პირველ რიგში იგულისხმება პირველადი სასოფლსახოვრებო წარმოების განვითარება (მაგ. აგეჯის, ჯარ-ფანჯრების და სხვა მასალის წარმოება, სამჯერაულო) და სახელობო სასწავლებლების შექმნა. ხოლო შემდგომში ყველვის და ანალიზის საფუძველზე ასევე შესაძლებელია, მსხვილი საწარმო ობიექტების განთავსებაც. ამოცანის შესასრულებლად ქ. ზუგდიდის საზღვრებში მრავლადაა სარკინიგზო და საავტომობილო გზებით უზრუნველყოფილი ყოფილი საწარმო ტერიტორიები. (162 ჰა) ადგილები ქმნის წარმოების და ინდუსტრიული პარკების განვითარების შესაძლებლობას. აღსანიშნავია ის ფაქტიც, რომ ზუგდიდში არსებული ინდუსტრიული პარკებით და სახელობო სასწავლებლებით შესაძლებელია ისარგებლონ მიმდებარე სოფლებში მხოვრებმა მოსახლეობამ და ასევე მოწესრიგებული სასაწყობე და საწარმო ფართობებით სარგებლობა ხელსაყრელი იქნება ანაკლიის ღრმაწყლოვანი ნავსადგურითვის და თავისუფალი ინდუსტრიული ზონისთვის.





შპს "არტსტუდიო პროექტი"

ს: ქ. თბილისი, ბაგების მიმდებარედ, დეტალის ქ. N 3, წყნეთის გზაგაყრილი, მეტრო პარკის პორპესი N 4, 0179
ტელ: (+995 32) 291 52 54
ელ-ფოსტა: info@artstudio.ge
www.artstudio.ge

შპს "დეტალი"

მის: ქ. ზუგდიდი, აღმაშენებლის ქუჩა N6
ტელ: 595229577
ელ-ფოსტა: detalstudio2018@gmail.com

პირობითი აღნიშვნები

- საკვლევი არეალი/ ქ. ზუგდიდი
- ჰიდროგრაფია
- შენობები
- რკინიგზა
- ინდუსტრიული ზონები

საავტომობილო გზების სტრუქტურა

- ს1 — საერთაშორისო მნიშვნელობის გზა
- შ6
- შიდასაქალაქო მნიშვნელობის გზა
- ქუჩები და გზები

საერთაშორისო და შიდასახელმწიფოებრივი საავტომობილო გზების ნუსხა:

საერთაშორისო მნიშვნელობის:

ს1 - თბილისი-სენაკი-ლესელიძე (რუსეთის ფედერაციის საზღვარი).

შიდასახელმწიფოებრივი მნიშვნელობის:

შ6 - ზუგდიდი-წალენჯიხა-ჩხოროწყუ-სენაკი;

შ7 - ზუგდიდი-ჯვარი-მესტია-ლასდილი;

შ8 - ზუგდიდი-ანაკლია;

შ88 - ზუგდიდი-ნარაზენი-ძველი ხიბულა-ახალი ხიბულა-ზუბი.

შენიშვნა

დამკვეთი: საქართველოს რეგიონული განვითარების და ინფრასტრუქტურის სამინისტრო


პროექტი: ქალაქ ზუგდიდის ქალაქმშენებლობითი გეგმების შემუშავების საპროექტო მომსახურება
II ეტაპი -კონცეფცია

პროექტის ხელმძღვანელი	გიორგი სულაბერიძე	
დირექტორი	ირენე სალვინი	
ქალაქმგეგმარებელი	ვაჟა ჯუხიანიძე	
პროექტის მენეჯერი	ლევან ყილაძე	

ნახაზი: ინდუსტრიული ზონების განვითარება

მასშტაბი:
თარიღი: 13.01.2020
ფორმატი: A3

ფურცელი 20

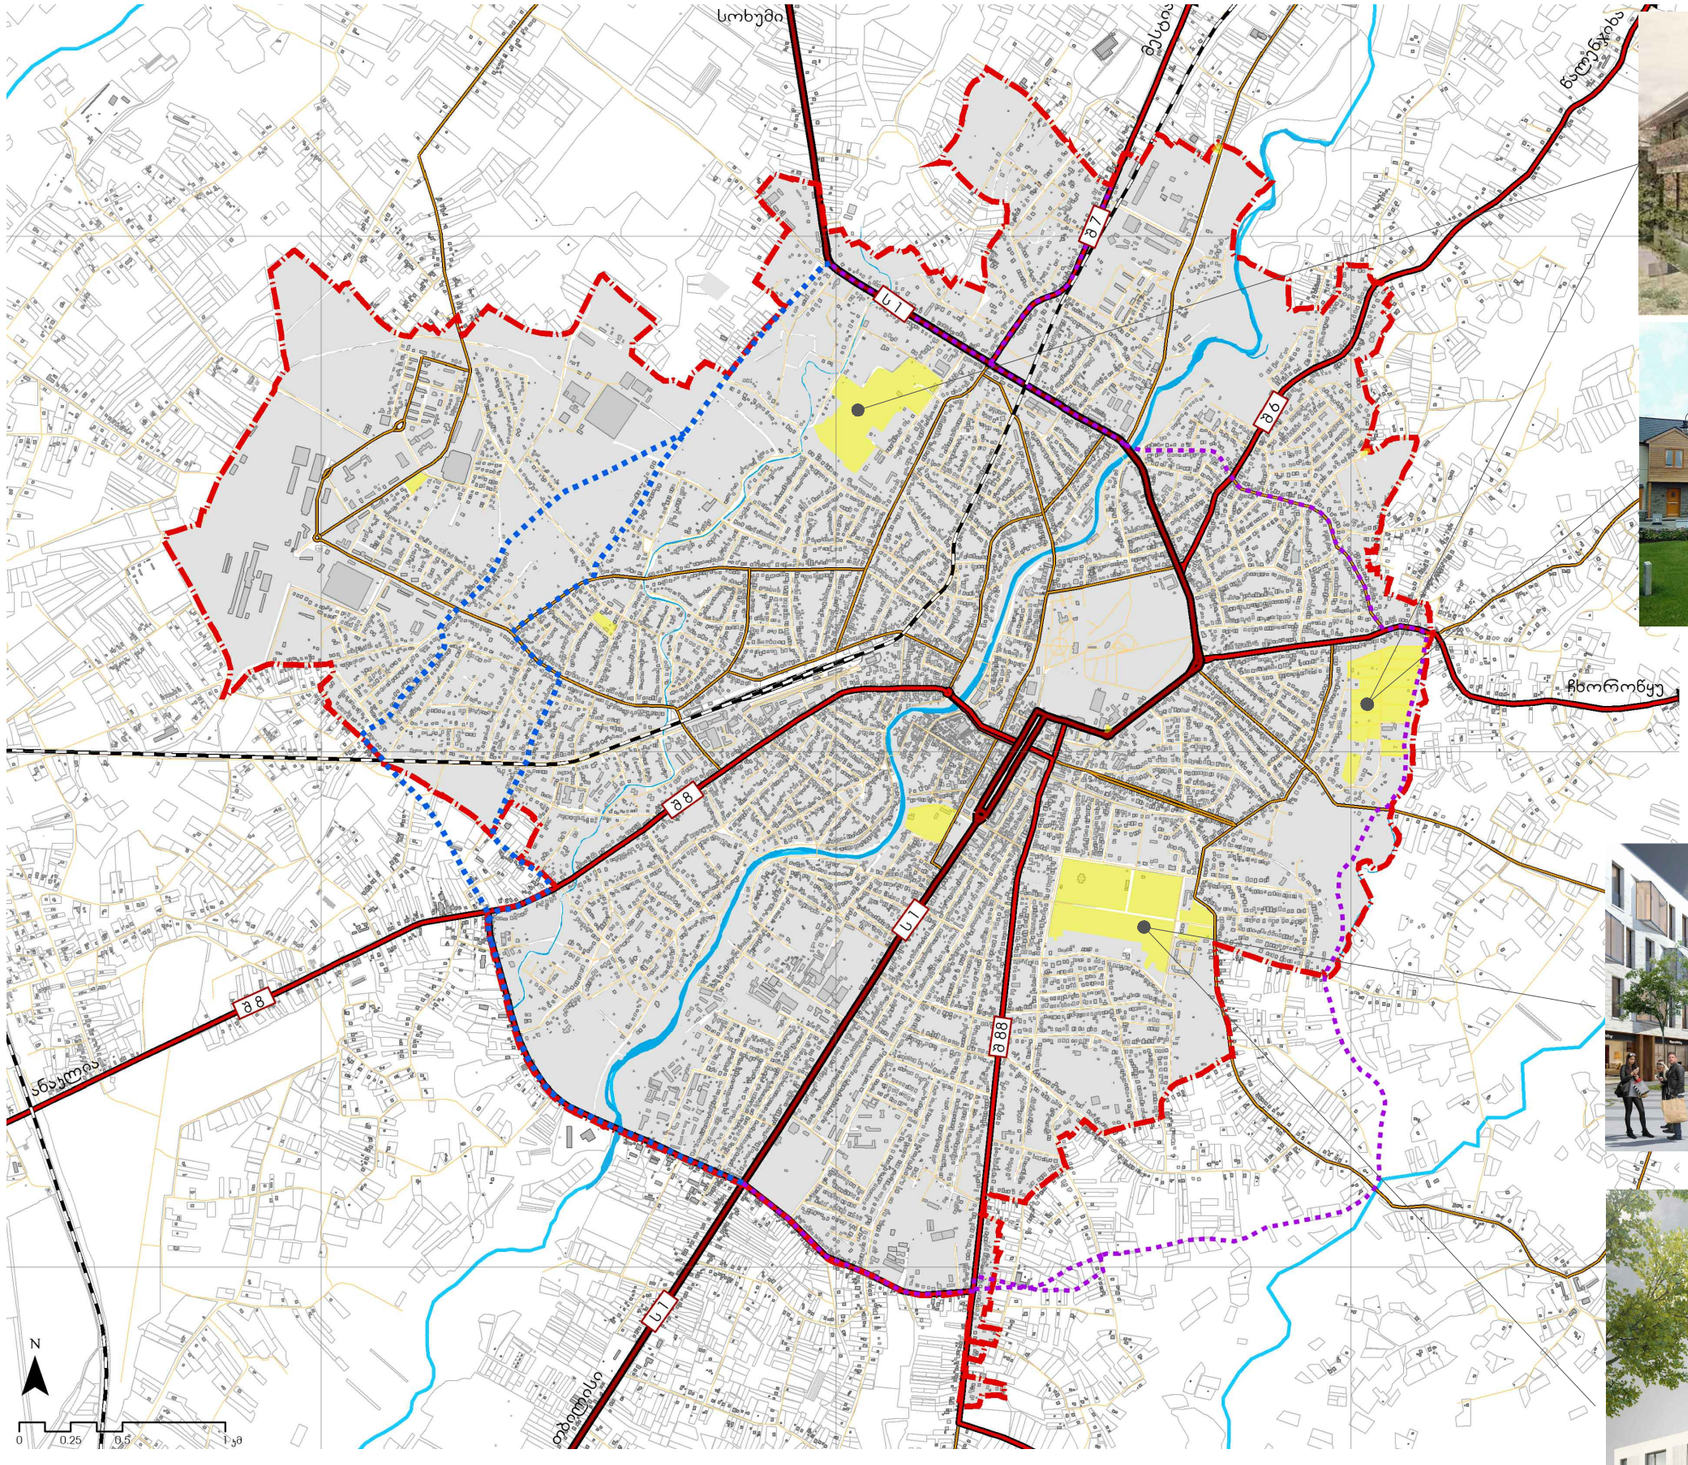









პროექტში შემოთავაზებული ახალი კავშირები (შემოვლითი გზები) და ზუგდიდში არსებული საწარმო-ინდუსტრიული ტერიტორიების, ასევე ანაკლიის ღრმაწყლოვან ნავსადგურის და თავისუფალი ინდუსტრიულ ზონის განვითარება გამოიწვევს სატრანსპორტო ნაკადების ზრდას. წარმოდგენილი ხედვის ერთ-ერთი საკითხია ქ. ზუგდიდის პოტენციალის გამოყენება. პირველივე ეტაპზე გამოვლინდა არეალები, სადაც შესაძლებელია ტერიტორიების განვითარება საშუალო და დაბალი სიმჭიდროვის საცხოვრებელ უბნებად. დღეს არსებული მდგომარეობით მოცემული მიწის ნაკვეთების ნაწილი მსხვილი სასაქონლო ერთეულებისგან შედგება და საჭიროებს დეტალურად დაგეგმარებას, რადგან შეიმჩნევა ტერიტორიის დანაწევრება და ქაოტურად განვითარების საშიშროება.

შპს "არტსტუდიო პროექტი"

ს: ქ. თბილისი, ბაგრატის მიმდებარედ, დეტროიტის ქ. N 3, წყნეთის გზაჯვარედინი, მეტრო პარკის კორპუსი N 4, 0179
ტელ: (+995 32) 291 52 54
ელ-ფოსტა: info@artstudio.ge
www.artstudio.ge

შპს "დეტალი"

მის: ქ. ზუგდიდი, აღმაშენებლის ქუჩა №6
ტელ: 595229577
ელ-ფოსტა: detalstudio2018@gmail.com

პირობითი აღნიშვნები

- საკვლევი არეალი/ ქ. ზუგდიდი
- ჰიდროგრაფია
- შენობები
- რკინიგზა
- საცხოვრებელი ზონები
- საერთაშორისო მნიშვნელობის საპროექტო გზა
- შიდასახელმწიფოებრივი საპროექტო გზა

საავტომობილო გზების სტრუქტურა

- საერთაშორისო მნიშვნელობის გზა
- შიდასაქალაქო მნიშვნელობის გზა
- ქუჩები და გზები

საერთაშორისო და შიდასახელმწიფოებრივი საავტომობილო გზების ნუსხა:

საერთაშორისო მნიშვნელობის:

ს1 - თბილისი-სენაკი-ლესელიძე (რუსეთის ფედერაციის საზღვარი).

შიდასახელმწიფოებრივი მნიშვნელობის:

შ6 - ზუგდიდი-წალენჯიხა-ჩხორწყუ-სენაკი;

შ7 - ზუგდიდი-ჯვარი-მესტია-ლასდილი;

შ8 - ზუგდიდი-ანაკლია;

შ88 - ზუგდიდი-ნარაზენი-ძველი ხიბულა-ახალი ხიბულა-ზუბი.

შენიშვნა

დამკვეთი: საქართველოს რეგიონული განვითარების და ინფრასტრუქტურის სამინისტრო

პროექტი: ქალაქ ზუგდიდის ქალაქმშენებლობითი გეგმების შემუშავების საპროექტო მომსახურება
II ეტაპი -კონცეფცია

პროექტის ხელმძღვანელი	გიორგი სულაბერიძე	
დირექტორი	ირენე სკალვინი	
ქალაქმგეგმარებელი	ვაჟა ჯუხაიძე	
პროექტის მენეჯერი	ლევან ჯილაძე	

ნახაზი: საცხოვრებელი ზონების განვითარება

მასშტაბი:
თარიღი: 13.01.2020
ფორმატი: A3

ფურცელი 21

ცენტრალური ნაწილის განვითარების სქემა











სპეციალური საფეხმავლო ხიდი

ახალი კომერციული შენობა

ქაოსურად განვითარებული და დაბინძურებული ტერიტორიების გაჯანსაღება. ღია საზოგადოებრივი სივრცეების, საგამოფენო დარბაზებისა და გასართობი ადგილების შექმნა

საპროექტო საფეხმავლო ხიდი

საპროექტო სარეკრეაციო სივრცე

მიწისქვეშა ავტოსადგომი

ბულვარის გაგრძელება დადიანების კომპლექსამდე

საფესტივალო სივრცე









შპს "არტსტუდიო პროექტი"

მის: ქ. თბილისი, ბაგების მიმდებარედ, ზ.საანდღულიძის ქ. N3, წყნეთის გზატკეცილი, მტკვრა პარკის კორპუსი N4, 0179
ტელ: (+995 32) 291 52 54
ელ-ფოსტა: info@artstudio.ge
www.artstudio.ge

შპს "დეტალი"

მის: ქ. ზუგდიდი, აღმაშენებლის ქუჩა N6
ტელ: 595229577
ელ-ფოსტა: detalstudio2018@gmail.com

პირობითი აღნიშვნები

- განაშენიანების დეტალური გეგმის საზღვარი
- საპროექტო საფეხმავლო ხიდი
- საპროექტო საავტომობილო ხიდი
- ქაოსურად განვითარებული ტერიტორიების გაჯანსაღება
- საფესტივალო სივრცე
- საფეხმავლო გზა
- მიწისქვეშა ავტოსადგომი
- საპროექტო სარეკრეაციო სივრცე

შენიშვნა

დამკვეთი: საქართველოს რეგიონული განვითარების და ინფრასტრუქტურის სამინისტრო

პროექტი: ქალაქ ზუგდიდის ქალაქმშენებლობითი გეგმების შემუშავების საპროექტო მომსახურება
II ეტაპი -კონცეფცია

პროექტის ხელმძღვანელი	გიორგი სულაბერიძე	
დირექტორი	ირენე სვალვინი	
ქალაქმგეგმარებელი	ვაჟა ჯუხიანიძე	
პროექტის მენეჯერი	ლევან ჯილაძე	


ნახაზი: ცენტრალური ნაწილის განვითარების სქემა


მასშტაბი:
თარიღი: 13.1.2020
ფორმატი: A3

ფურცელი 22

ქალაქის ცენტრალური ნაწილის განვითარების ხედვა:

- ქუჩის გასწვრივი მიწისზედა პარკირების შეზღუდვა.
- ახალი მიწისქვეშა პარკირების მოწყობა ცენტრალურ მოედანთან და სკეიდ პარკის მიმდებარედ (ცენტრალური ბულვარის თავსა და ბოლოში).
- სამანქანო ქუჩის 18-20 მ-იანი სავალი ნაწილის დავიწროება 13.5 მ-მდე. ტროტუარების გაფართოება 9-11 მ-დან 15-17 მ-მდე.
  რაც მეტად ადამიანზე მორგებულ საფეხმავლო ქუჩას შექმნის და ასევე კომერციულ ფართებს ღია კაფეების მოწყობის საშუალებას მისცემს.
- ქალაქის ცენტრალურ ნაწილში ერთიანი მწვანე ლაქის შექმნის მიზნით ბულვარის გაგრძელება დადიანების კომპლექსამდე და ცენტრალური მოედნის მხარეს.

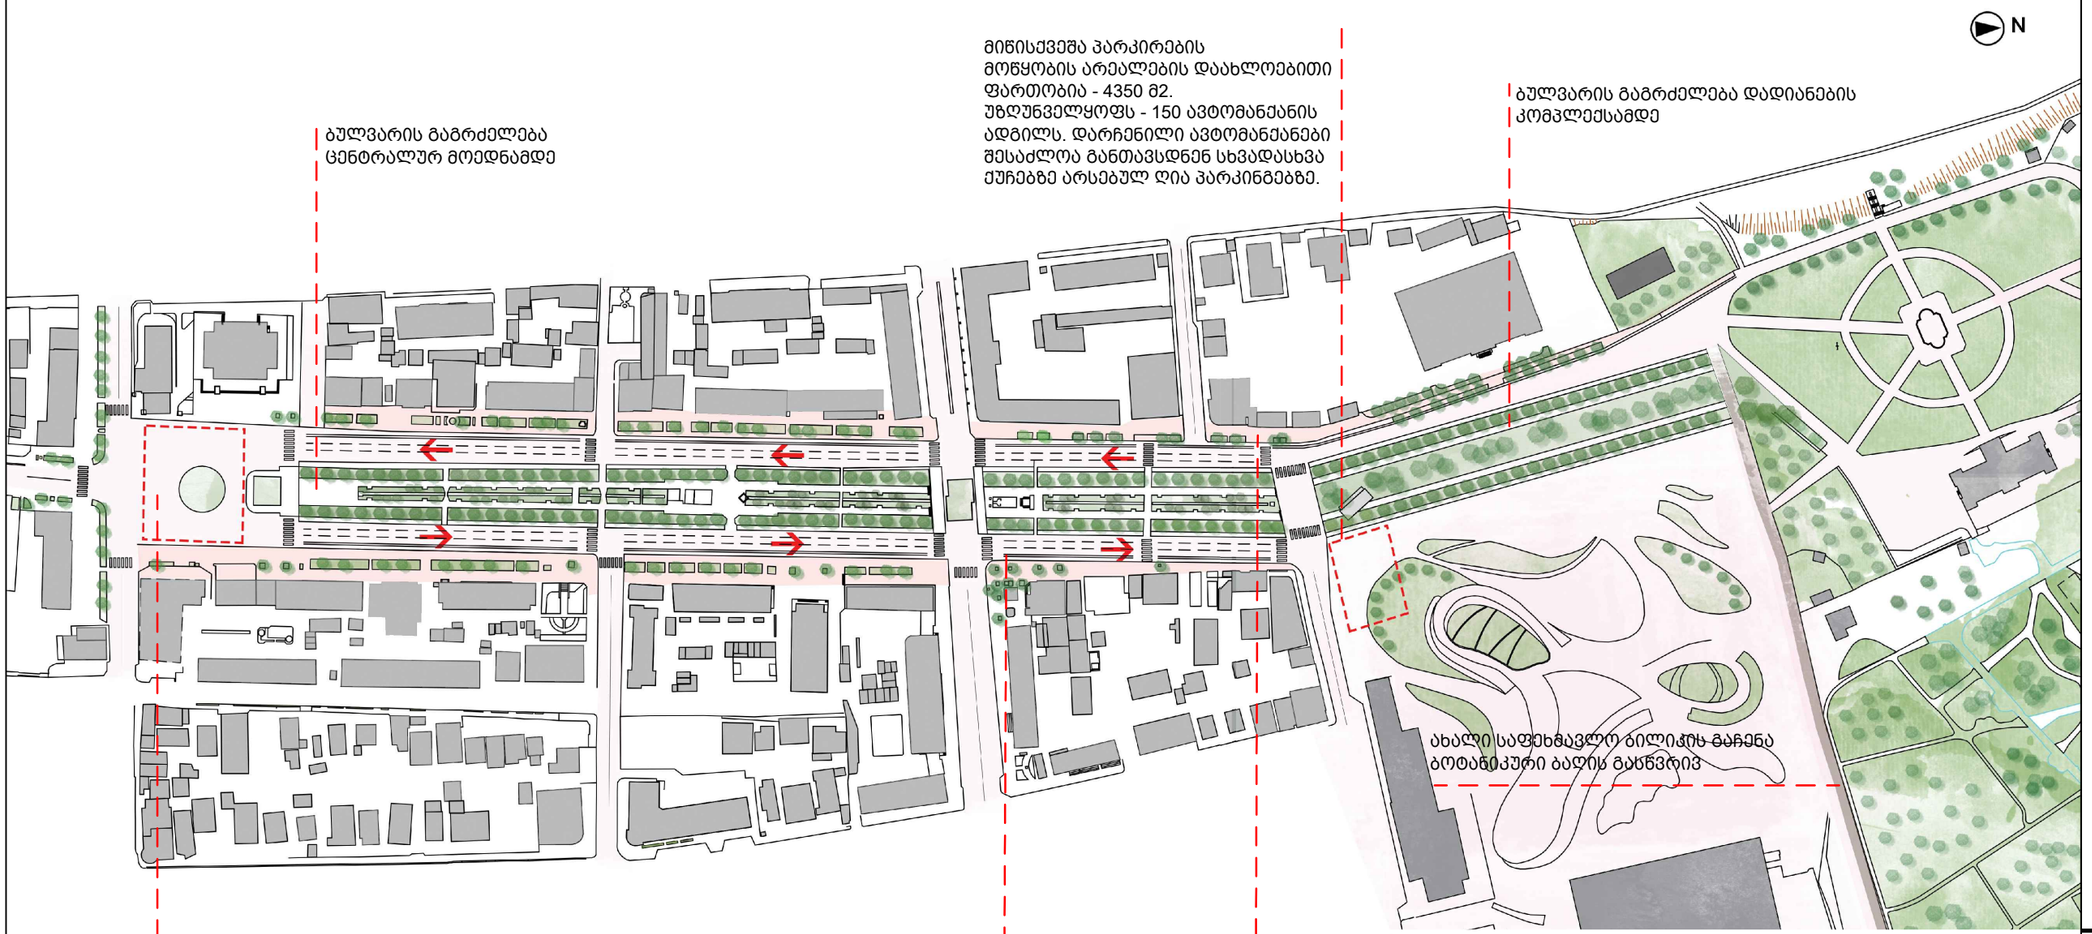

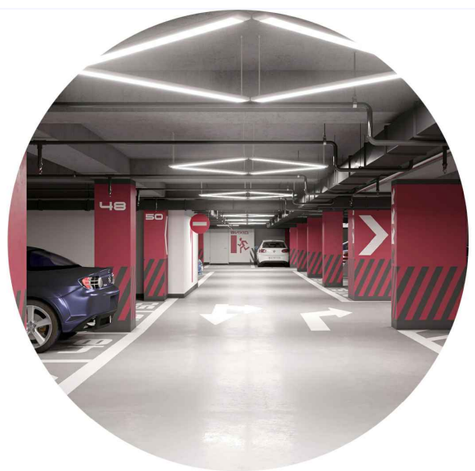





შპს "არტსტუდიო პროექტი"
მის: ქ. თბილისი, ბაგების მიმდებარედ, ზ.სანდრონიკაშვილის I, N 3, ზაზეთის გზაჯვარედინი, მეტრო პარკის კორპუსი N 4, 0179
ტელ: (+995 32) 291 52 54
ელ-ფოსტა: info@artstudio.ge
www.artstudio.ge

შპს "დეტალი"
მის: ქ. ზუგდიდი, აღმაშენებლის ქუჩა N6
ტელ: 595229577
ელ-ფოსტა: detalstudio2018@gmail.com

პირობითი აღნიშვნები

ტრანსპორტის მოძრაობის მიმართულება

შენიშვნა

დამკვეთი: საქართველოს რეგიონული განვითარების და ინფრასტრუქტურის სამინისტრო

პროექტი: ქალაქ ზუგდიდის გენერალური გეგმა
II ეტაპი - კონცეფცია


პროექტის ხელმძღვანელი	გიორგი სულაბერიძე	
დირექტორი	ირენე სალვინი	
ქალაქმგეგმარებელი	ვაჟა ჯახიანიძე	
პროექტის მენეჯერი	ლევან ჯილაძე	

ნახაზი: ქ. ზუგდიდის ცენტრალური ნაწილის განვითარება

მასშტაბი:
თარიღი: 13.01.2020
ფორმატი: A3

ფურცელი 23

არსებული მდგომარეობა

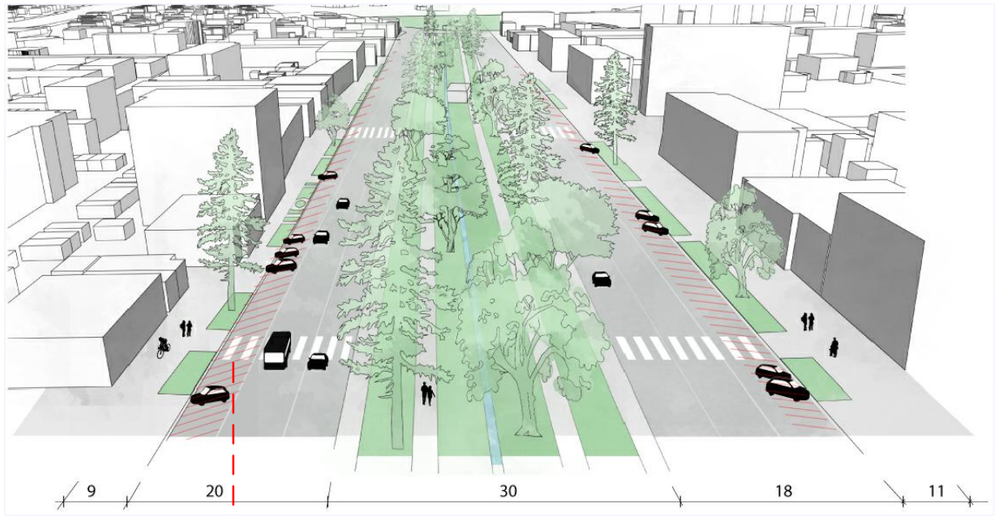


ცენტრალური ქუჩის ღია პარკირება

ქალაქის ცენტრალური ნაწილის ძირითადი პრობლემა ქუჩის გასწვრივი ღია პარკირებაა, რომელიც დიდ დისკომფორტს უქმნის ქვეითთა გადაადგილებას.
ხშირად პარკირების ადგილები არის საკმარისი, რის გამოც ცენტრი უფრო გადატვირთულია.


ღია პარკირების შეზღუდვის სანაცვლოდ ქალაქში შესაძლოა გამოიყოს მიწისქვეშა პარკირების არეალები.

საპროექტო ვერსია

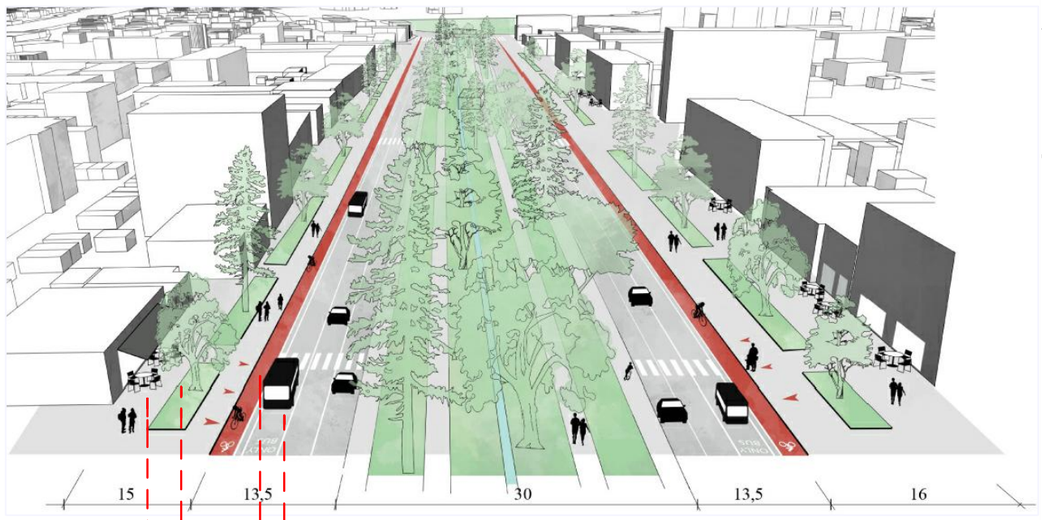

ღია პარკირების შეზღუდვის შედეგად შესაძლებელია:

- ტროტუარის გაფართოება და მისი გამოყენება მეტი ფუნქციით;
- ველო ბილიკის დამატება;
- ავტობუსის სავალი ნაწილის დამატება
- გამწვანებული ზონების გაფართოება

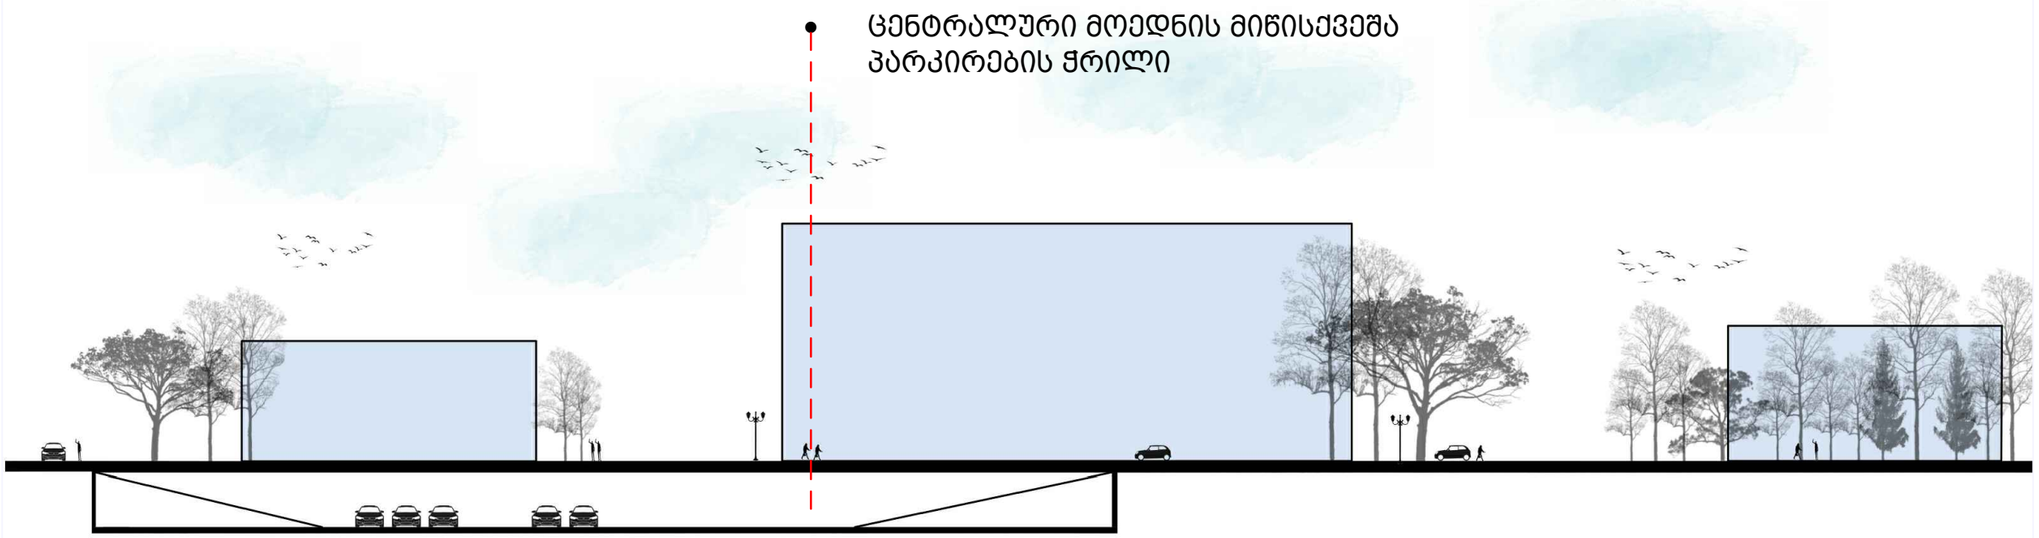

შპს "არტსტუდიო პროექტი"
მის: ქ. თბილისი, ბაგების მიმდებარედ, ზ.საყანდელაძის I, N 3, ზაზების გზაგასაყარი, მეტრო პარკის კორპუსი N 4, 0179
ტელ: (+995 32) 291 52 54
ელ-ფოსტა: info@artstudio.ge
www.artstudio.ge

შპს "დეტალი"
მის: ქ. ზუგდიდი, აღმაშენებლის ქუჩა N6
ტელ: 595229577
ელ-ფოსტა: detalstudio2018@gmail.com

პირობითი აღნიშვნები

შენიშვნა

დამკვეთი
საქართველოს რეგიონული განვითარების და ინფრასტრუქტურის სამინისტრო

პროექტი
ქალაქ ზუგდიდის გენერალური გეგმა
II ეტაპი - კონცეფცია


პროექტის ხელმძღვანელი	გიორგი სულაბერიძე	
დირექტორი	ირენე სალვინი	
ქალაქმგეგმარებელი	ვაჟა ჯახიანიძე	
პროექტის მენეჯერი	ლევან ჯილაძე	

ნახაზი
ქ. ზუგდიდის ცენტრალური ნაწილის პრობლემები და განვითარების ხედვა


მასშტაბი:
თარიღი: 13.01.2020
ფორმატი: A3

ფურცელი 24

არსებული ქუჩა

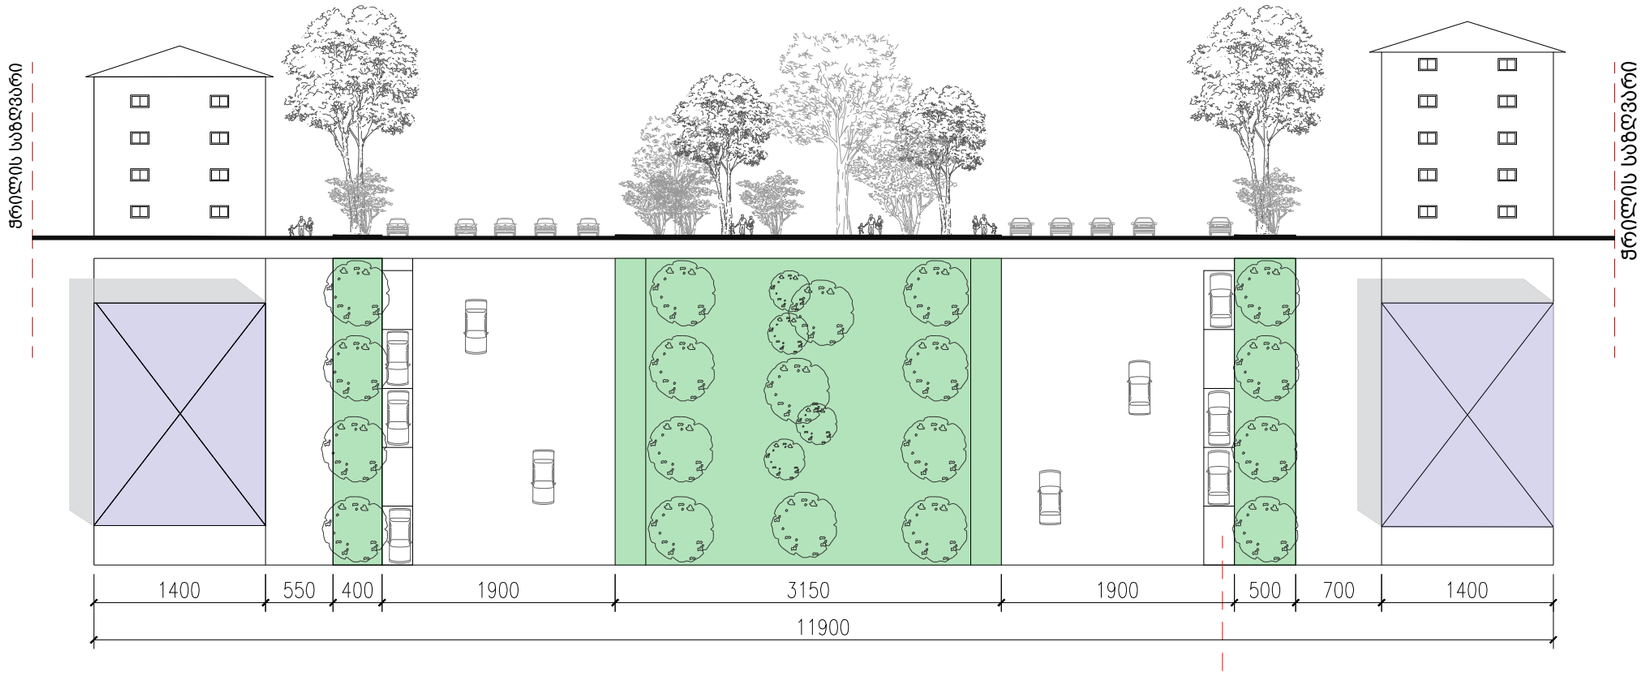

საპროექტო ქუჩა

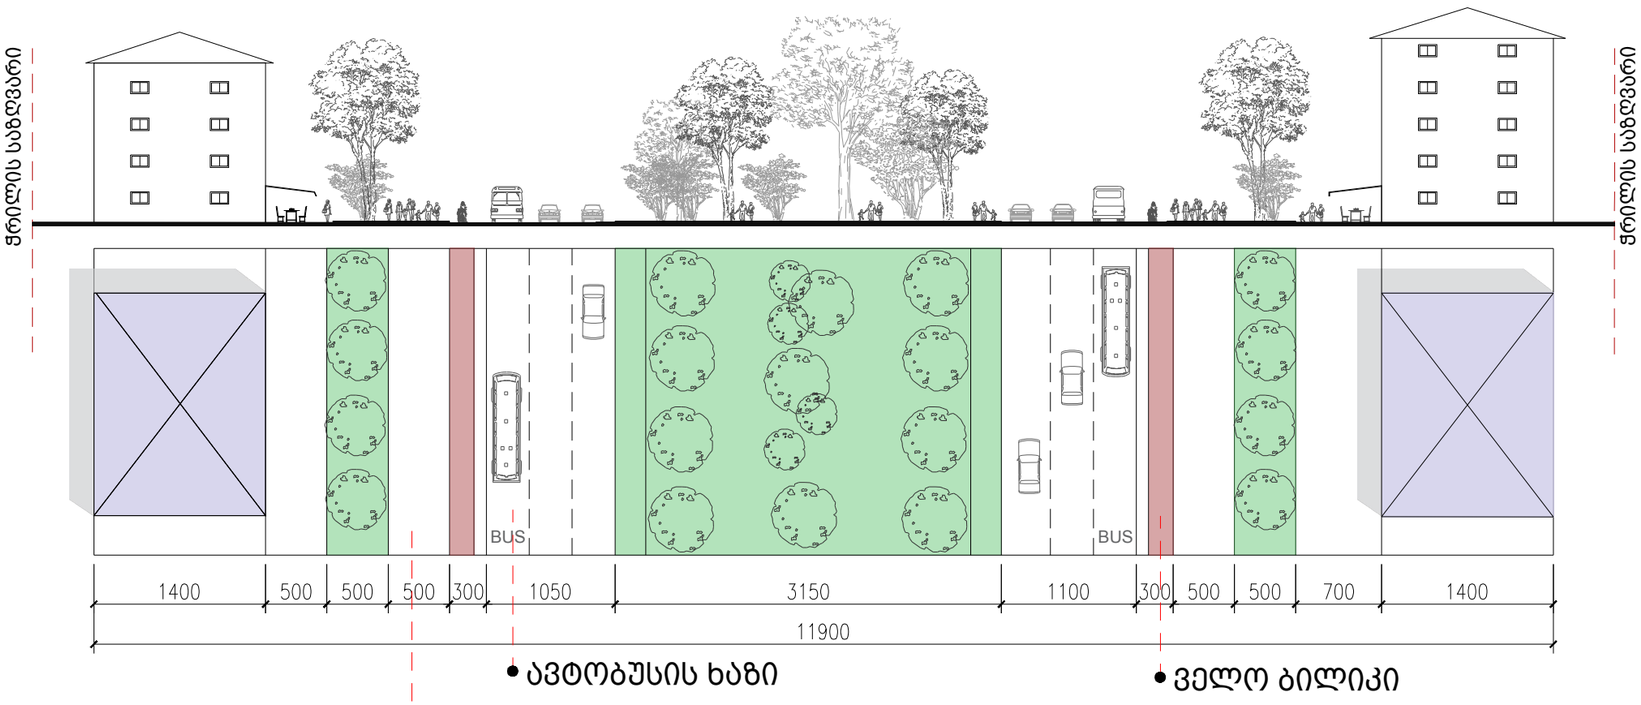

შპს "არტსტუდიო პროექტი"
მის: ქ. თბილისი, ბაგების მიმდებარედ, ზ.საყვანდეთიძის I, N 3, ზაზეთის გზაგასვლით, მეტრო პარკის კორპუსი N 4, 0179
ტელ: (+995 32) 291 52 54
ელ-ფოსტა: info@artstudio.ge
www.artstudio.ge

შპს "დეტალი"
მის: ქ. ზუგდიდი, აღმაშენებლის ქუჩა N6
ტელ: 595229577
ელ-ფოსტა: detalstudio2018@gmail.com

პირობითი აღნიშვნები

შენიშვნა

დამკვეთი: საქართველოს რეგიონული განვითარების და ინფრასტრუქტურის სამინისტრო

პროექტი: ქალაქ ზუგდიდის გენერალური გეგმა
II ეტაპი - კონცეფცია

პროექტის ხელმძღვანელი	გიორგი სულაბერიძე	
	ირენე სალკვინი	
ქალაქმგეგმარებელი	ვაჟა ჯუხაიძე	
პროექტის მენეჯერი	ლევან ჯილაძე	


ნახაზი: ქ. ზუგდიდის ცენტრალური ქუჩის ჭრილები

მასშტაბი: 1:500
თარიღი: 13.01.2020
ფორმატი: A3



ბაზრის ტერიტორიის ანალიზი, პრობლემები

- ქაოტური განაშენიანება
- ქუჩისპირა გარე ვაჭრობადა ანტისანიტარია
- არაორგანიზებული ავტოსადგომები
- დაბინძურებული გარემო
- დაბინძურებული მდინარის ჯალაპოტი
- საფეხმავლო და საავტომობილო ჯავშირის გაუმართაობა.

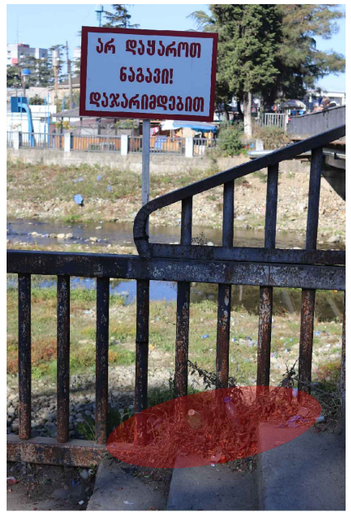








სიტუაციური გეგმა

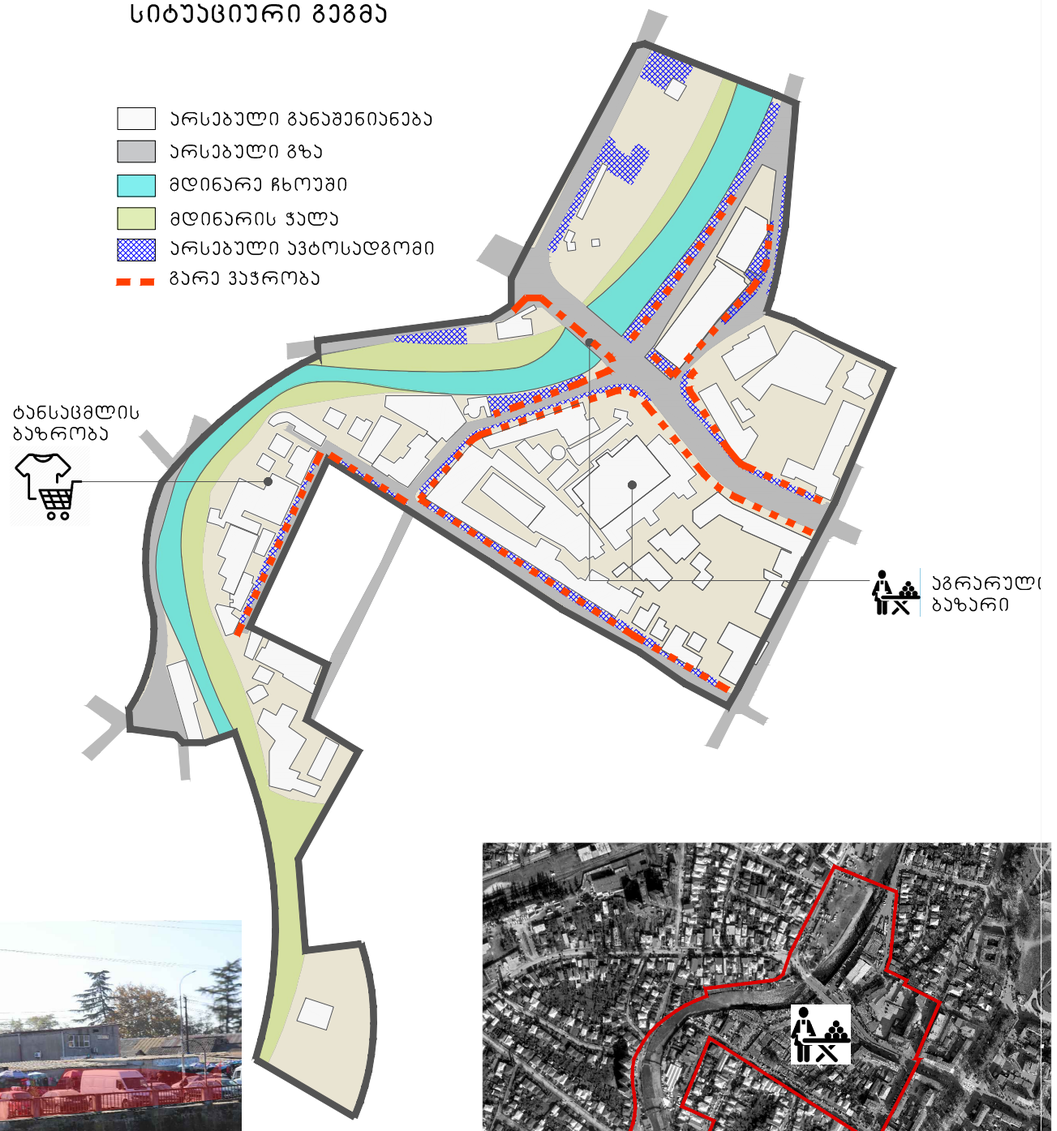

შპს "არტსტუდიო პროექტი"
ს: ქ. თბილისი, ბაგების მიმდებარედ, დელიძის ქ. N 3, წყნეთის გზაკეცილი, მეტრო ვარკის ეორმუსი N 4, 0179
ტელ: (+995 32) 291 52 54
ელ-ფოსტა: info@artstudio.ge
www.artstudio.ge

შპს "დეტალი"
მის: ქ. ზუგდიდი, აღმაშენებლის ქუჩა N6
ტელ: 595229577
ელ-ფოსტა: detalstudio2018@gmail.com

შენიშვნა

დამკვეთი: საქართველოს რეგიონული განვითარების და ინფრასტრუქტურის სამინისტრო

პროექტი: ქალაქ ზუგდიდის ქალაქმშენებლობითი გეგმების შემუშავების საპროექტო მომსახურება
I ეტაპი - კვლევა

პროექტის ხელმძღვანელი	გიორგი სულაბერიძე
დიზაინერი	ირენე სალოვინი
ქალაქმგეგმარებელი	ვაჟა ჯუხიანიძე
პროექტის მენეჯერი	ლევან ჯილაძე

ნახაზი: ქ. ზუგდიდში ბაზრის მიმ დებარე ტერიტორიის ანალიზი და პრობლემები

მასშტაბი:
თარიღი: 18.11.2019
ფორმატი: A3

ფურცელი: 26

განვითარების გეგმა

① საპროექტო სარეკრეაციო სივრცის, პარკის განვითარება

② საფეხმავლო პავშირი

③ სამანქანო პავშირი (ხიდი)

④ სამანქანო გზა ს. ჯედიას ჩიხებსა და მ. ჯავახიშვილის ქუჩას შორის

⑤ ახალი კომერციული შენობა მოწესრიგებული ინფრასტრუქტურით


⑥ მიწისქვეშა ავტოსადგომი 400 მანქანაზე

⑦ ბაზრის შენობის რეაბილიტაცია

⑧ მოწესრიგებული, კონტროლირებადი, ღია ავტოსადგომები.



1 საპროექტო სარეკრეაციო სივრცის, პარკის განვითარება

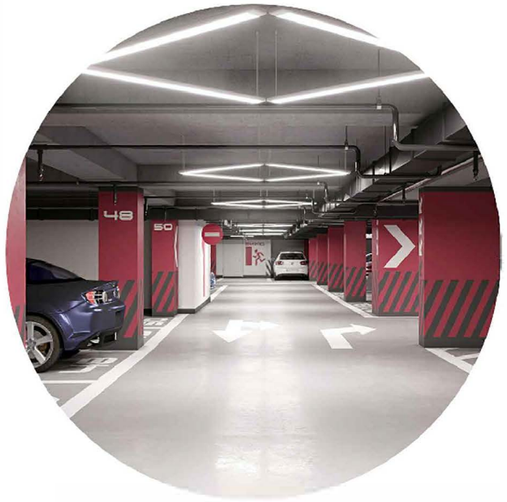

6 მიწისქვეშა დახურული ავტოსადგომი დაახლოებით 350 მანქანაზე

ბაზრის შენობის მიმდებარედ არსებული მიშნებების დემონტაჟი დ ბაზრის შენობის რეაბილიტაცია 7



- არსებული განაშენიანება
- არსებული გზა
- მდინარე ჩხოუშია
- მდინარის ჭალა

შემოთავაზებული საფეხმავლო პავშირი, ხიდი 2



შემოთავაზებული სამანქანო პავშირი, ხიდი 3

ახალი კომერციული შენობა, მოწესრიგებული ინფრასტრუქტურით 5



საპროექტო სამანქანო პავშირი- ს. ჯედიას ჩიხებსა და მ. ჯავახიშვილის ქუჩას შორის- ორი ვარიანტი 4

შპს "არტსტუდიო პროექტი"
ის: ქ. თბილისი, ბაგებას მიმდებარედ, ვაკელიძის ქ. N 3, წყნეთის გზაგაყოფილი, მეტრა პარკის კორპუსი N 4. 0179
ტელ: (+995 32) 291 52 64
ელ-ფოსტა: info@artstudio.ge
www.artstudio.ge

შპს "დელტაალი"
მის: ქ. ზუგდიდი, აღმაშენებლის ქუჩა №6
ტელ: 599229577
ელ-ფოსტა: deltastudio2018@gmail.com

შენიშვნა

- ვიზუალისთვის და წარმოდგენისთვის გამოყენებულია ანალოგები, რაც არ გულისხმობს რეალურ პროექტს.
- განვითარების გეგმის ჩამონათვლის ნუმერაცია არ აღნიშნავს განვითარების რიგითობას და ეტაპებს.

დამკვეთი: საქართველოს რეგიონული განვითარების და ინფრასტრუქტურის სამინისტრო

პროექტი: ქალაქ ზუგდიდის ქალაქმშენებლობითი გეგმების შემუშავების საპროექტო მომსახურება II ეტაპი -კონცეფცია

პროექტის ხელმძღვანელი	გიორგი სულაბერიძე	
	ირენე სალოვინი	
ქალაქმშენებელი	ვაჟა კუხიანიძე	
პროექტის მენეჯერი	ლევან კილაძე	


ნახაზი: ქ. ზუგდიდში ბაზრის მიმდებარე განვითარების სქემა

მასშტაბი:
თარიღი: 13.01.2020
ფორმატი: A3




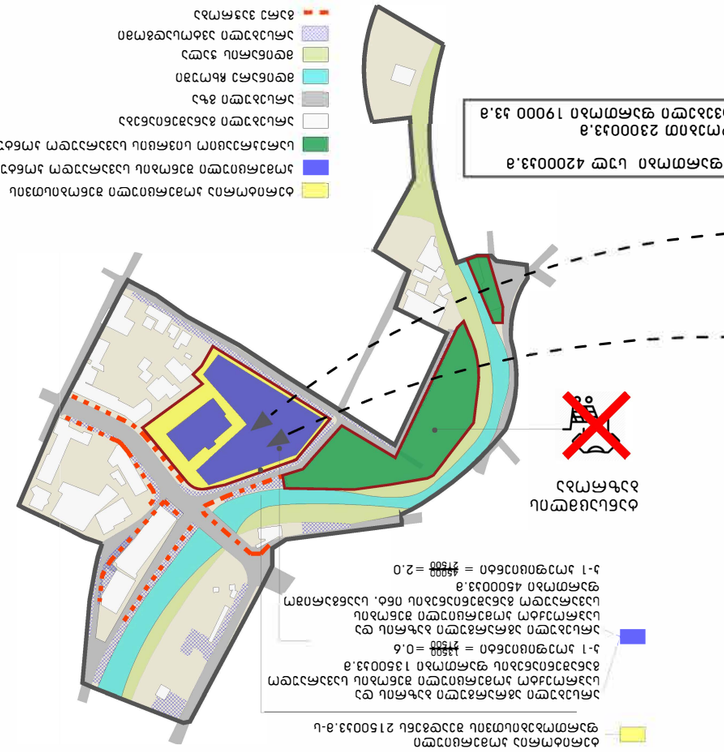




ისტორიული ფოტო




არსებული ფოტო



კონცეფცია

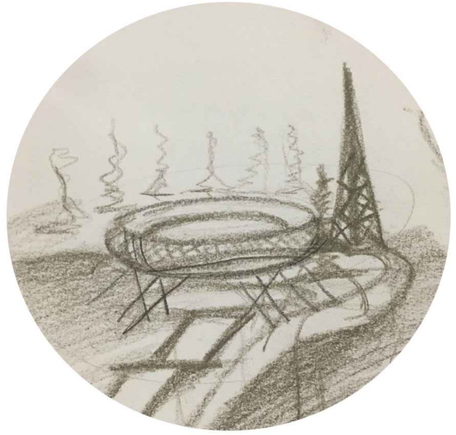


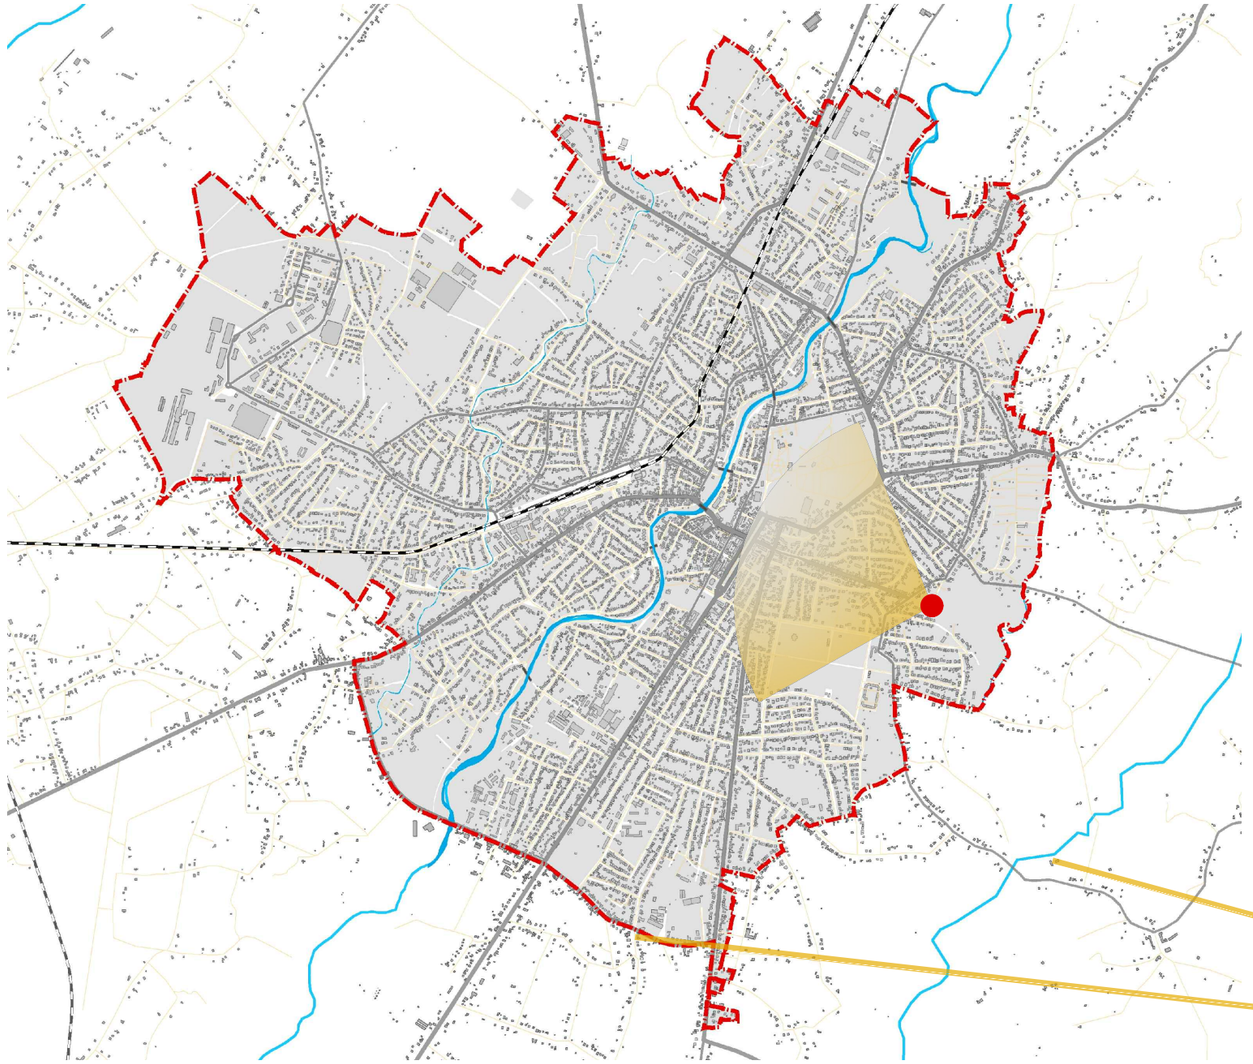

ანალოგები





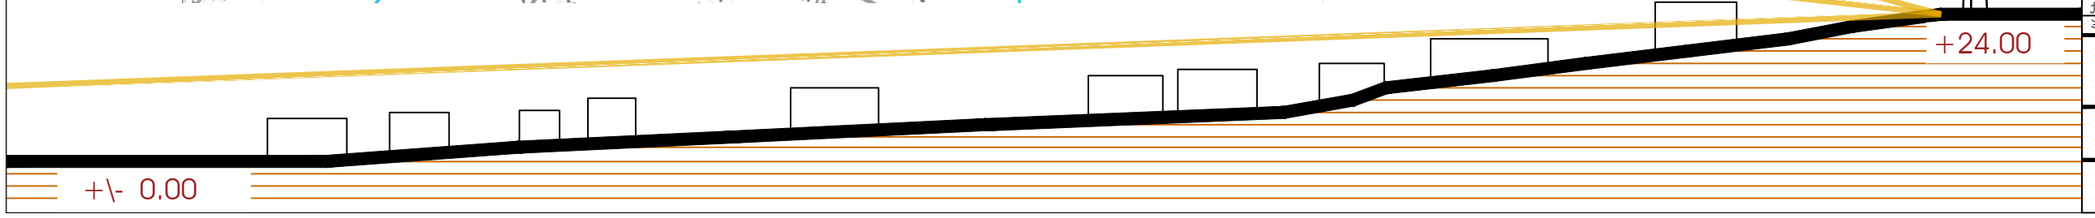

შპს "არტსტუდიო პროექტი"
ს: ქ. თბილისი, ბაგების მიმდებარედ, ჯალიძის ქ. N 3, ნუნეთის გზატკეცილი, მეტრო ჰარჯის კორპუსი N 4, 0179
ტელ: (+995 32) 291 52 54
ელ-ფოსტა: info@artstudio.ge
www.artstudio.ge

შპს "დეტალი"
მის: ქ. ზუგდიდი, აღმაშენებლის ქუჩა N6
ტელ: 595229577
ელ-ფოსტა: detalstudio2018@gmail.com

ვიზუალური ხედვის წერტილი

ვიზუალური ხედვის არეალი

შენიშვნა

- ვიზუალისთვის და წარმოდგენისთვის გამოყენებულია ანალოგები, რაც არ გულისხმობს რეალურ პროექტს.

დამკვეთი საქართველოს რეგიონული განვითარების და ინფრასტრუქტურის სამინისტრო

პროექტი ქალაქ ზუგდიდის ქალაქმშენებლობითი გეგმების შემუშავების საპროექტო მომსახურება
II ეტაპი -კონცეფცია

პროექტის ხელმძღვანელი	გიორგი სულაბერიძე	
დირექტორი	ირენე სალვინი	
ქალაქმგეგმარებელი	ვაჟა ჯუხიანიძე	
პროექტის მენეჯერი	ლევან ჯილაძე	

ნახაზი ქ. ზუგდიდში "ფუნიკულიორის" განვითარების სქემა

მასშტაბი:
თარიღი: 13.01.2020
ფორმატი: A3

ფურცელი 29

