


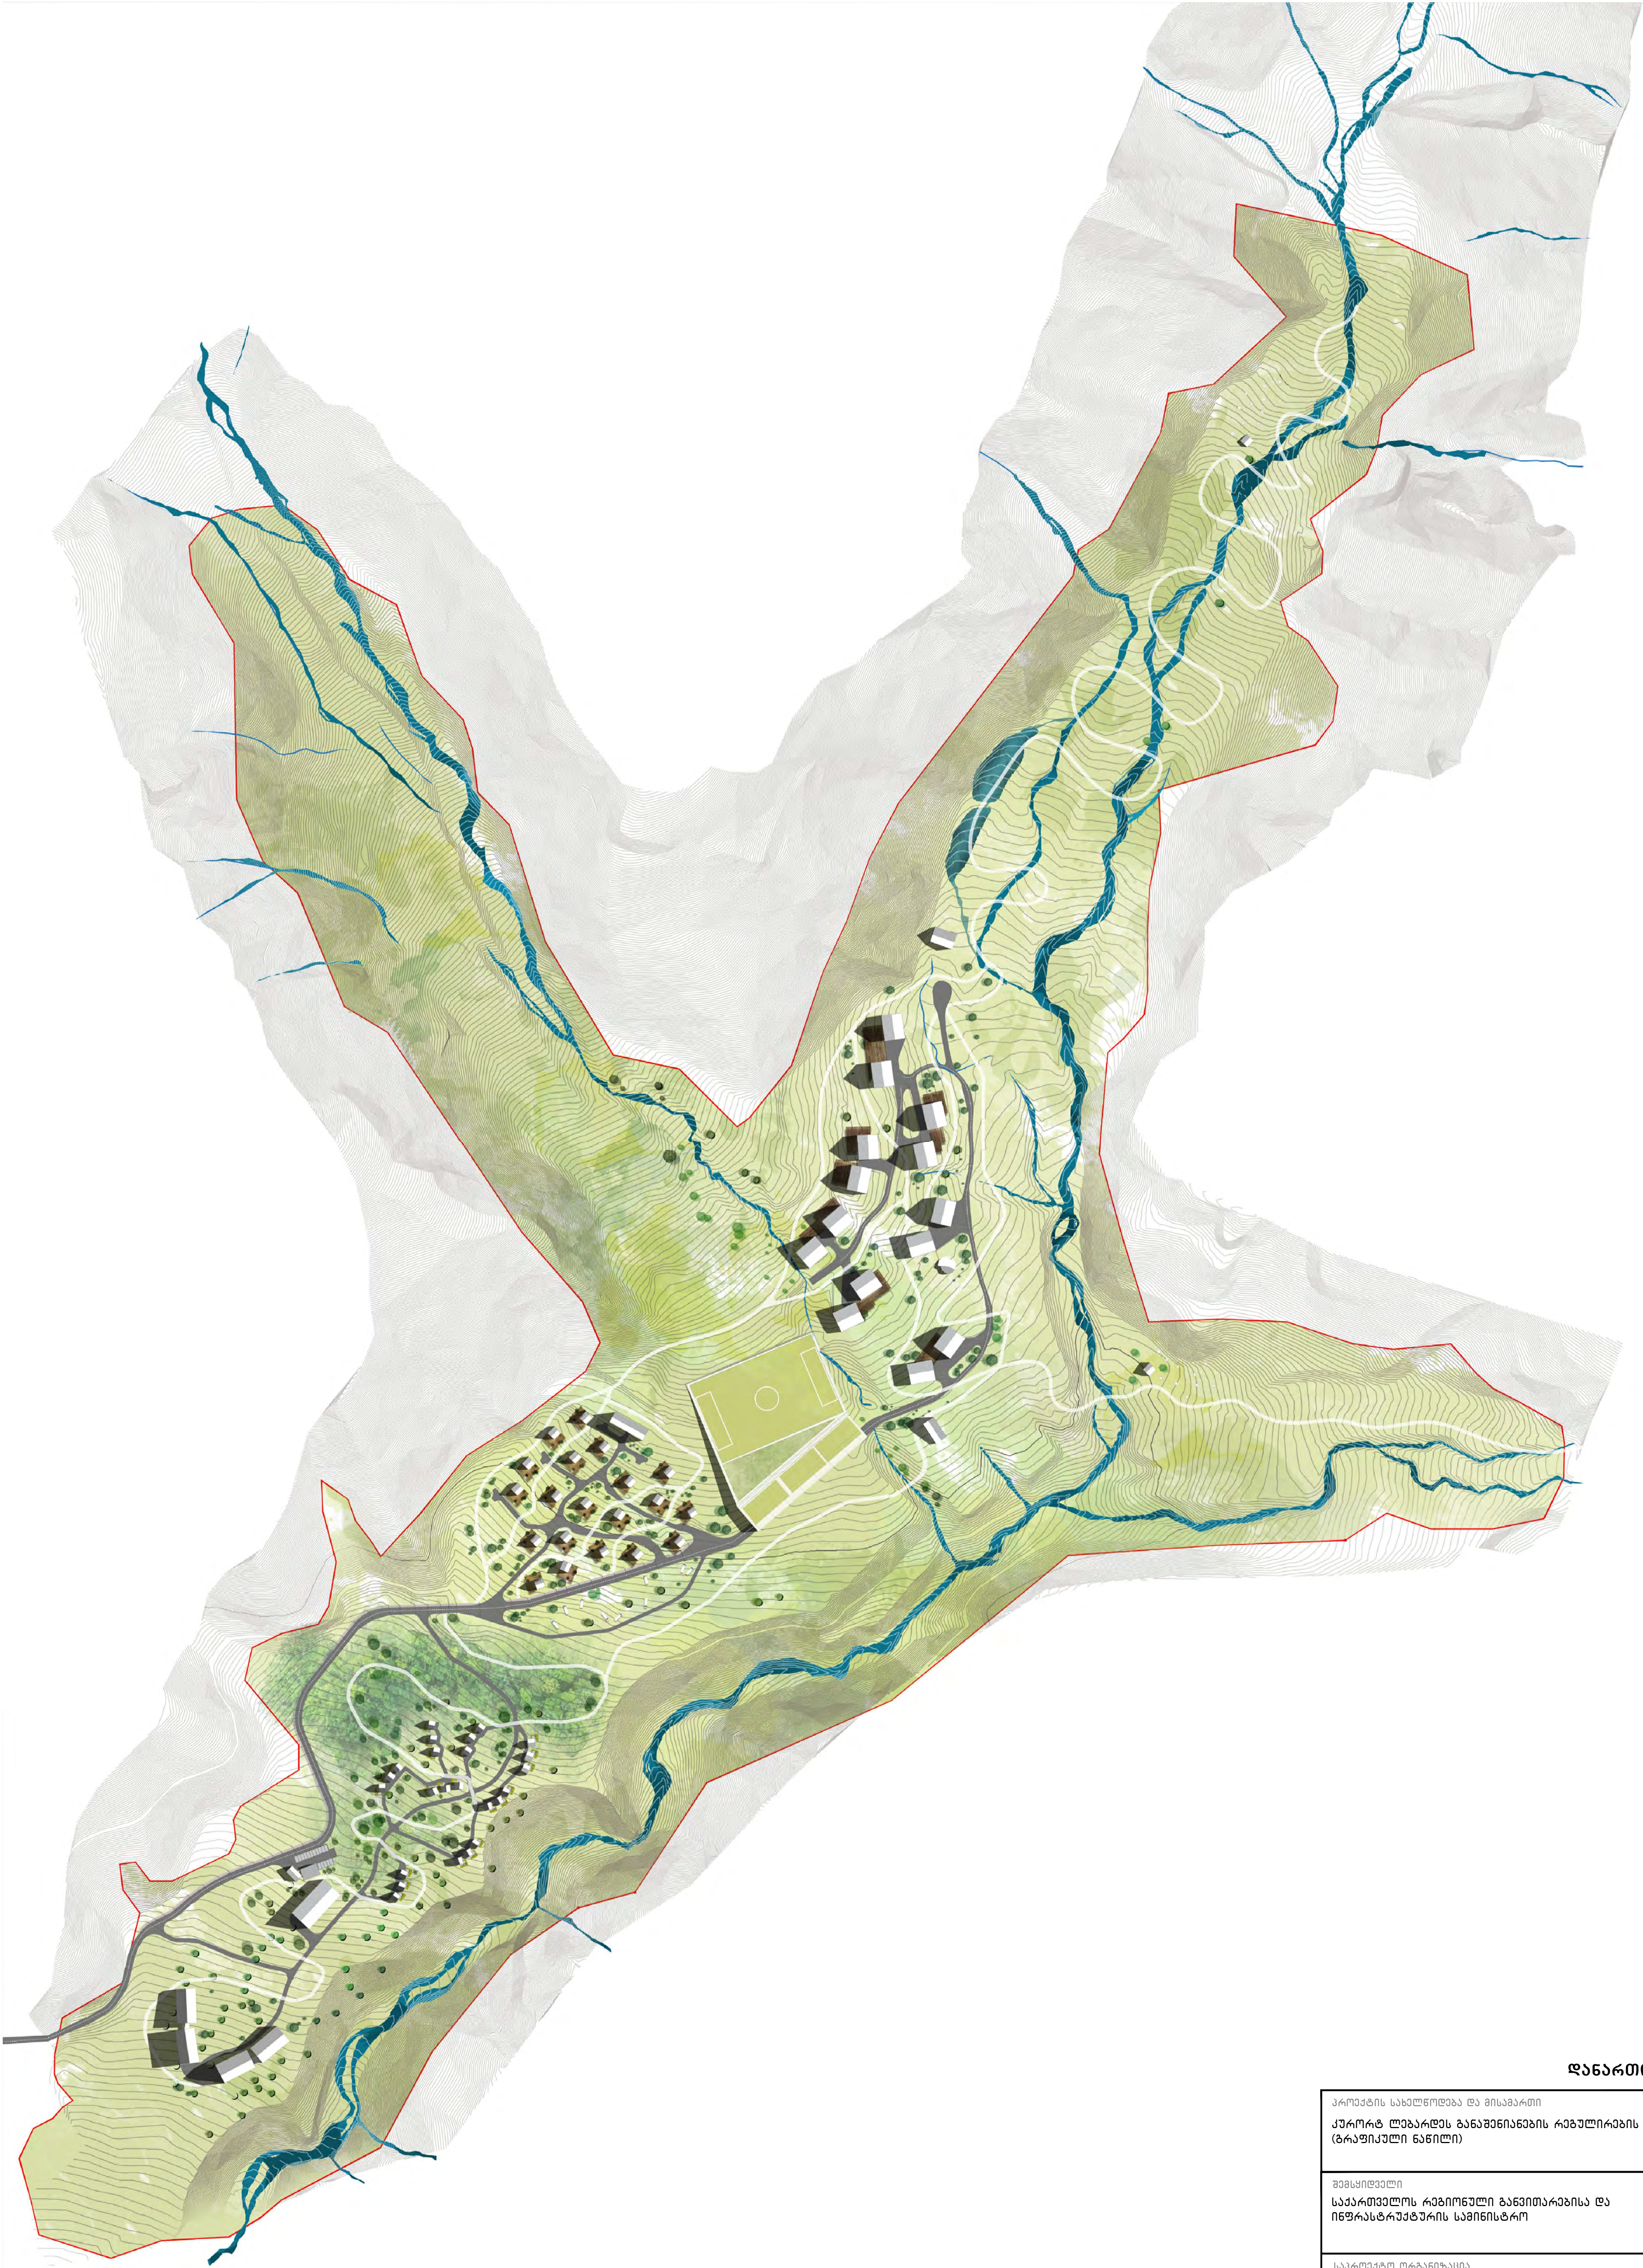



შემსრულებელი საქართველოს რეგიონული განვითარებისა და ინფრასტრუქტურის სამინისტრო
საპროექტო ორგანიზაცია BAUdesign Bureau of Architecture and Urban Design "ბაუ დიზაინი" შ. რუსთაველის გამზ. №40. 0108, თბილისი, საქართველო www.baudesign.ge

პროექტის სახელწოდება და მისამართი კურორტ ლეპარდოს განაშენიანების რეგულირების გეგმა (გრაფიკული ნაწილი)
შემსყიდველი საქართველოს რეგიონული განვითარებისა და ინფრასტრუქტურის სამინისტრო


პროექტის შემსრულებელი
ძალაგამგზავრებითი და არქიტექტურული ნაწილი BAUdesign Bureau of Architecture and Urban Design "ბაუ დიზაინი" შ. რუსთაველის გამზ. №40, 0108, თბილისი, საქართველო www.baudesign.ge
ბუნებრივი პირობების კვლევის ანგარიში  აივ "ბარემო და განვითარება" ნ. რაზმაძის ქ. №29, 0179, თბილისი, საქართველო www.envdevelopment.org
სტრატეგიული გარემოსდაცვითი შეფასების ანგარიში  ბის და გზ საკონსულტაციო ცენტრი "გეოგრაფიკი" ბულაჩაურის ქ. №10, 0160, თბილისი, საქართველო www.geographic.ge
საინჟინრო ნაწილი გიორგი ჩხეიძე გიორგი მარგანიშვილი

სიტუაციური გეგმა


სიტუაციური გეგმა

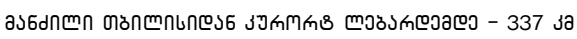



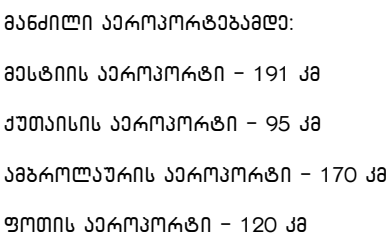

მომდებარა ლიკონანონალური გეგმა (1:100000)

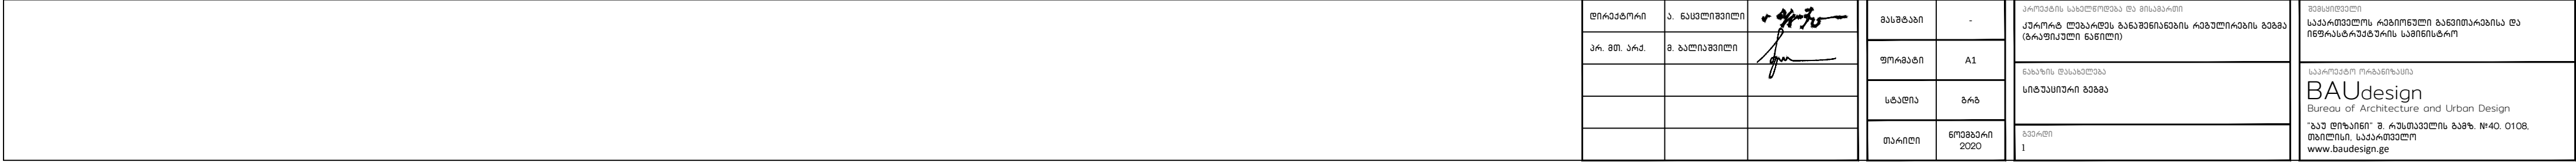

ტოპო გეოდეზიური ანაზომი

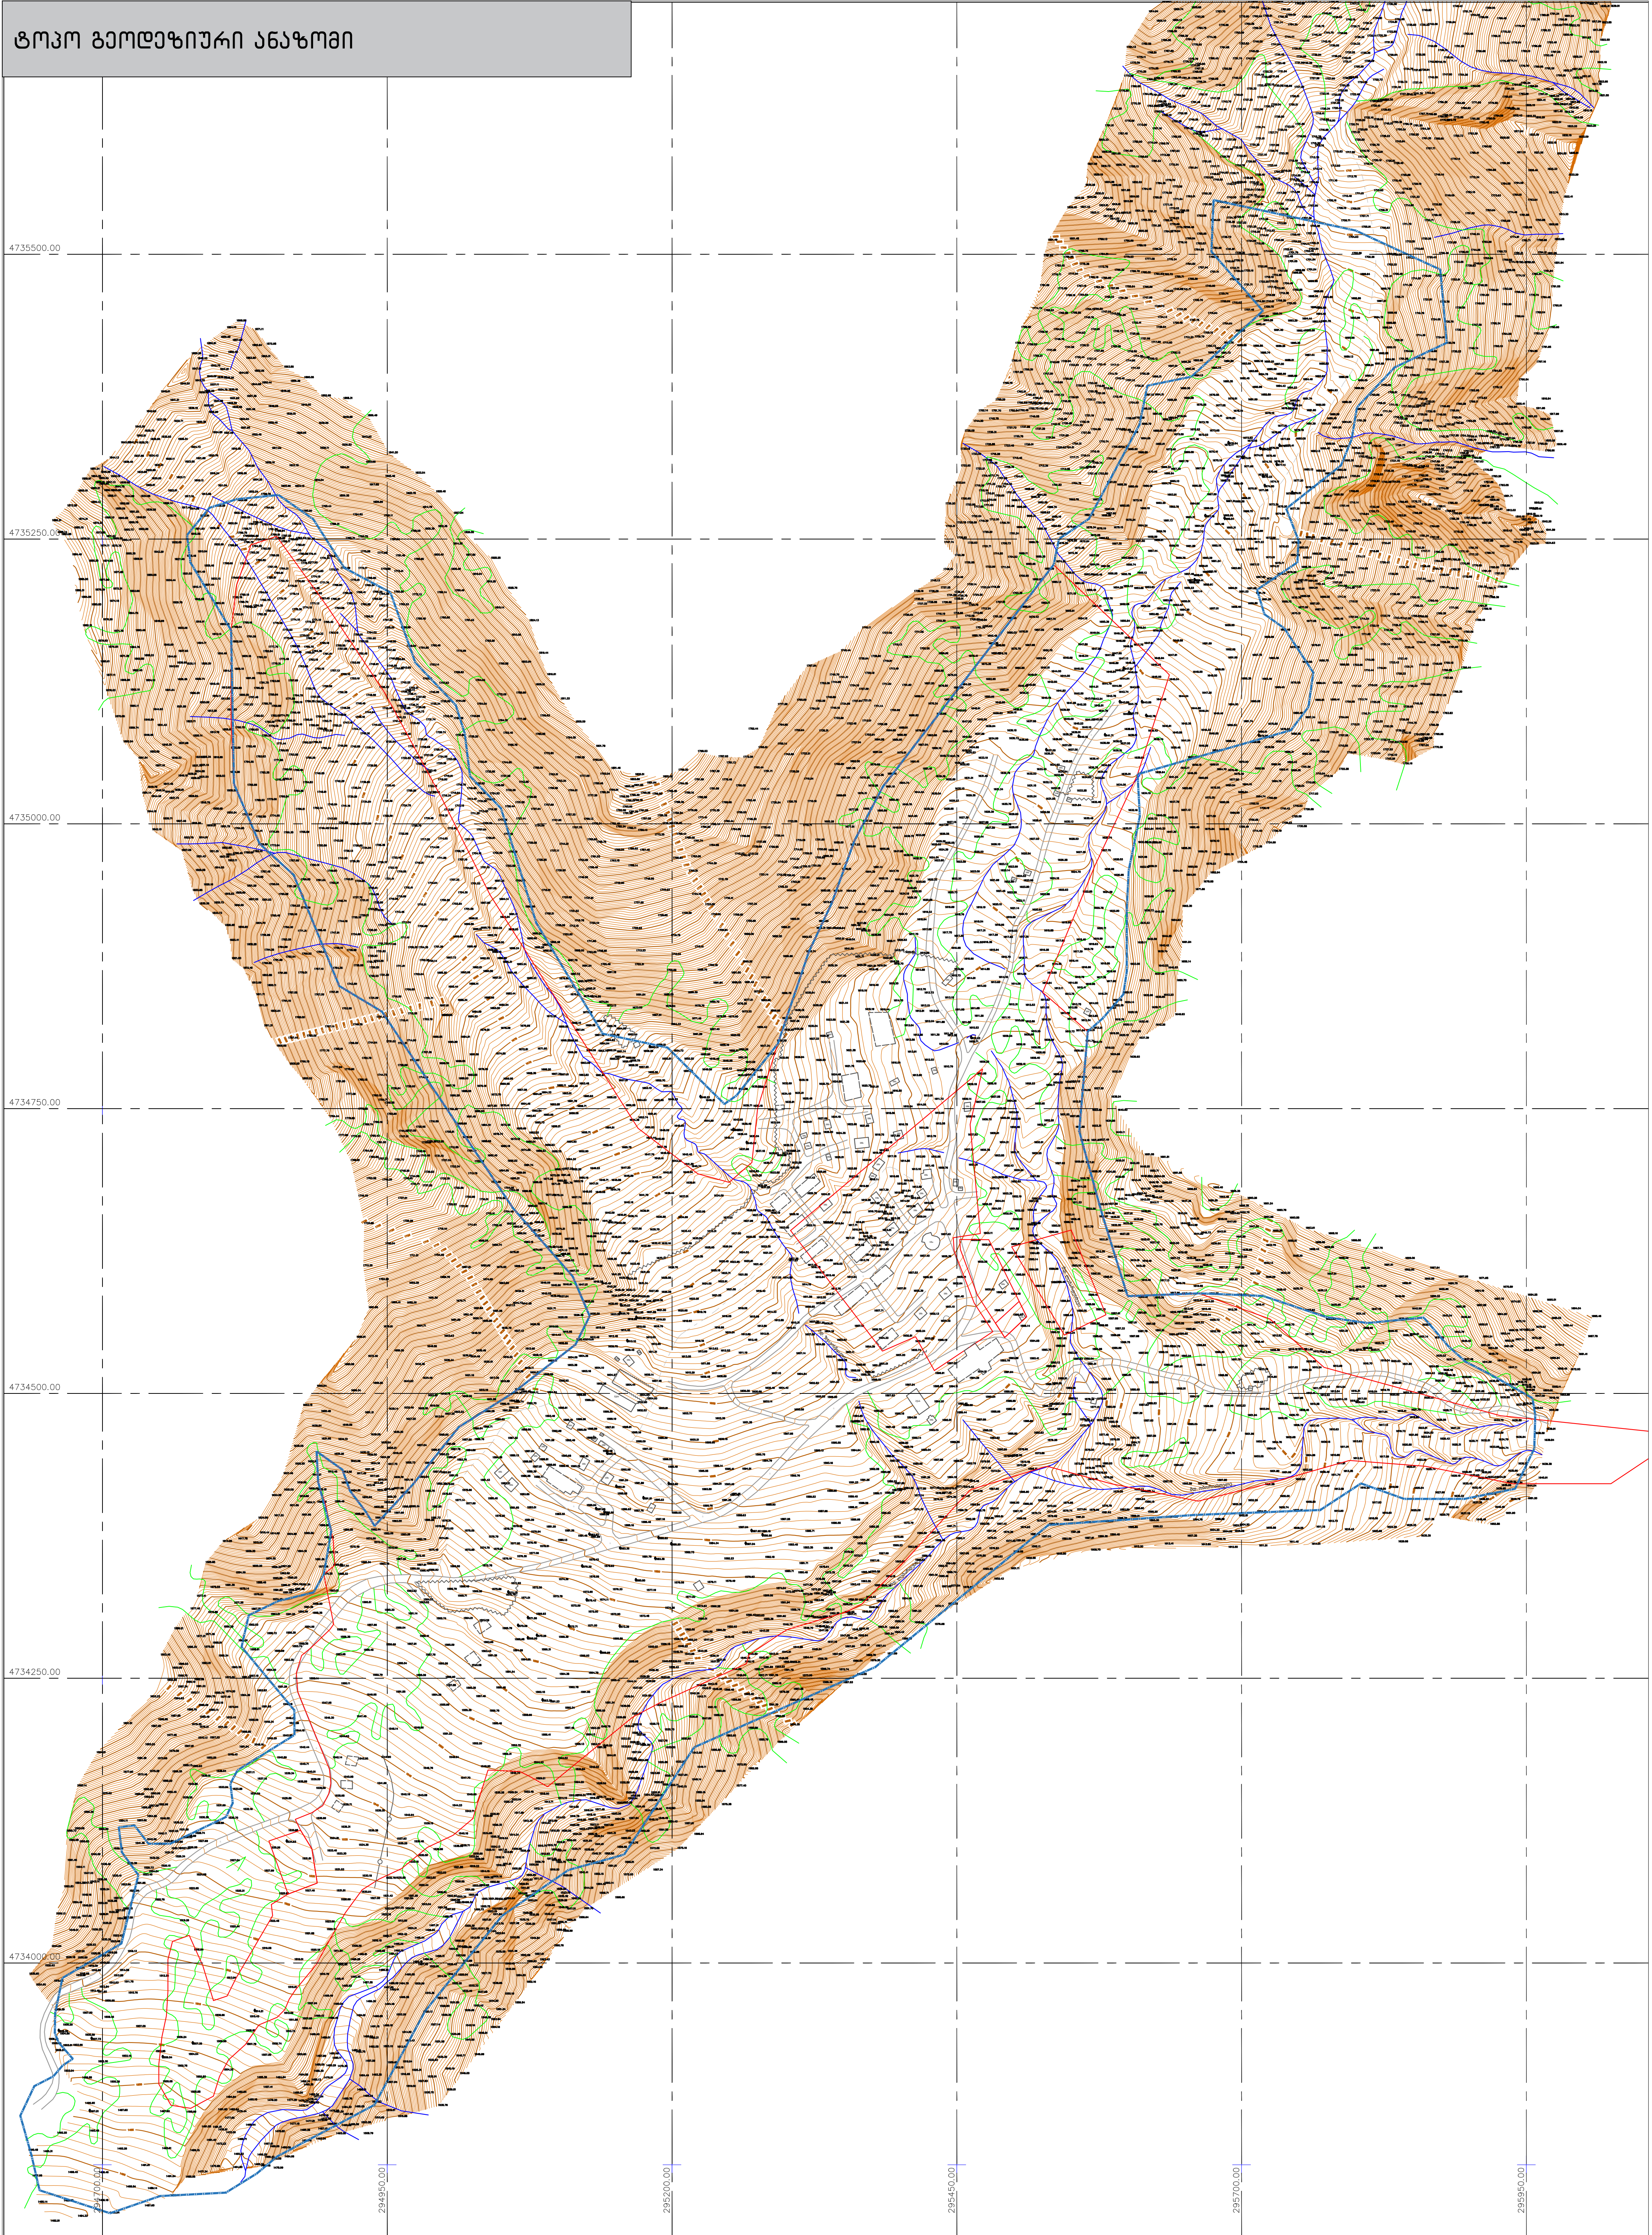


პირობითი აღნიშვნები


[illegible]

ორთო-ფოტო გადაღება

 



საყარღენი გეგმა

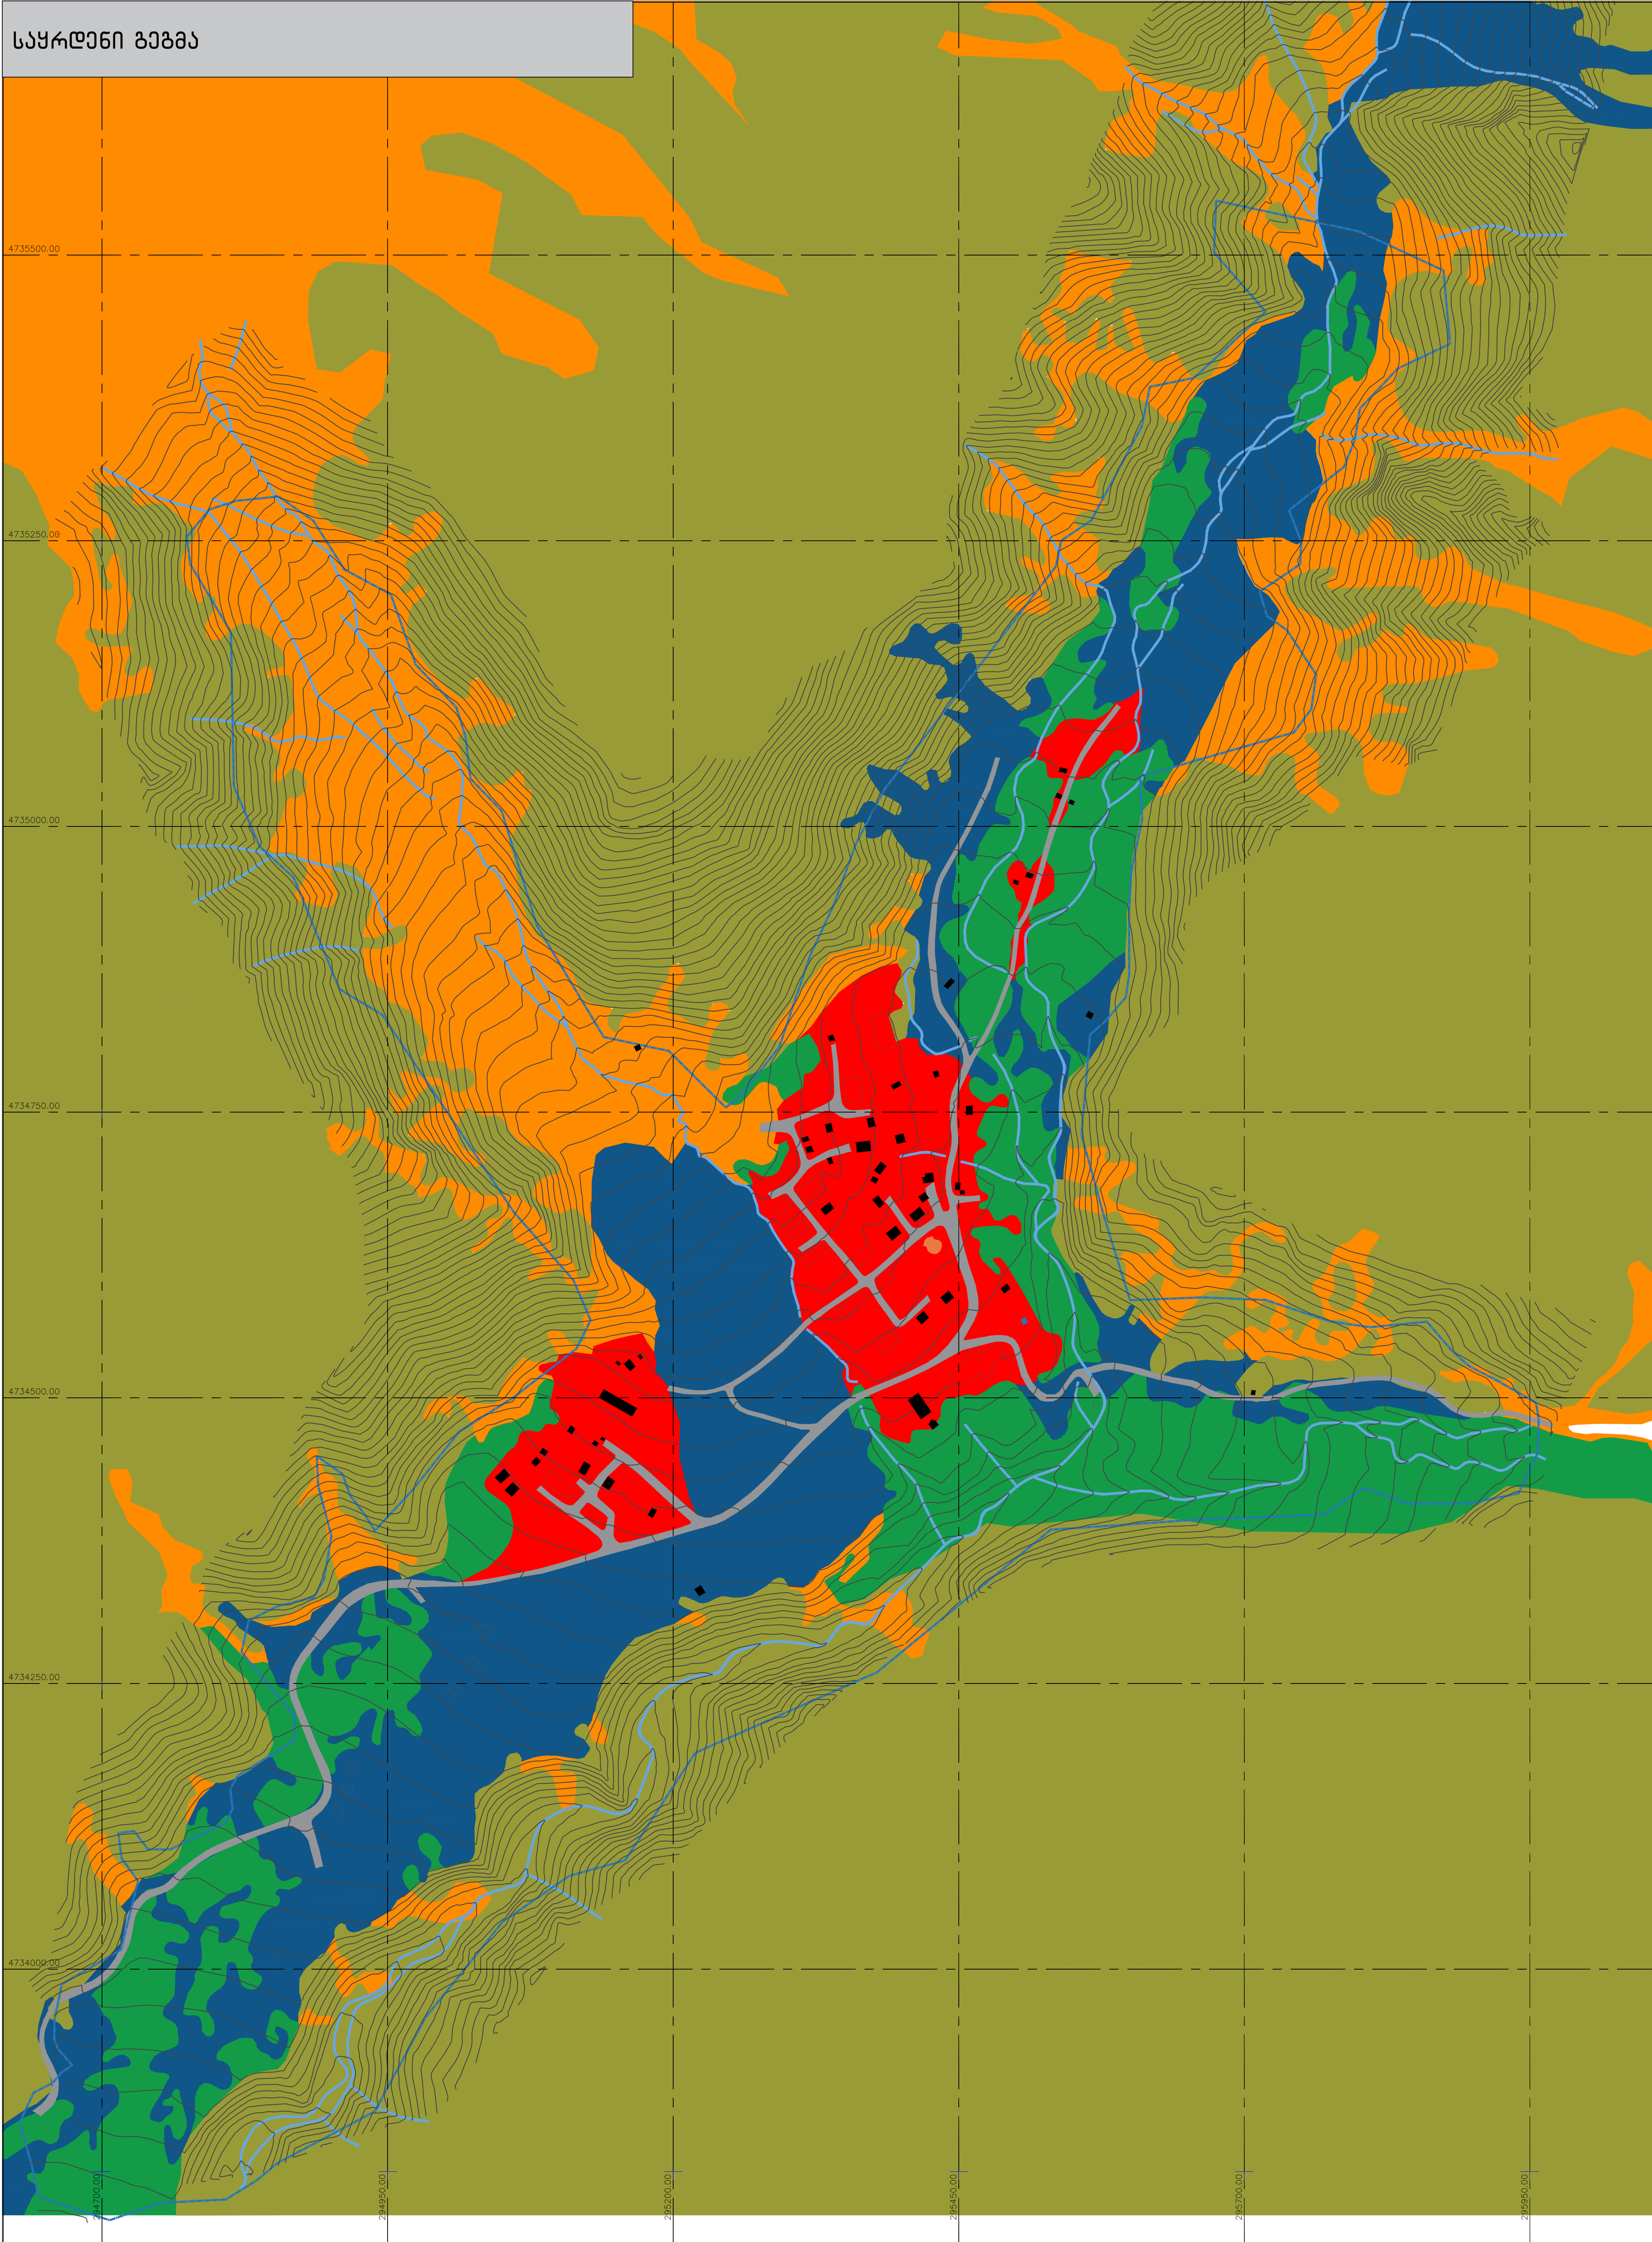


---	--	---


ტურისტული მარშრუტების სქემა

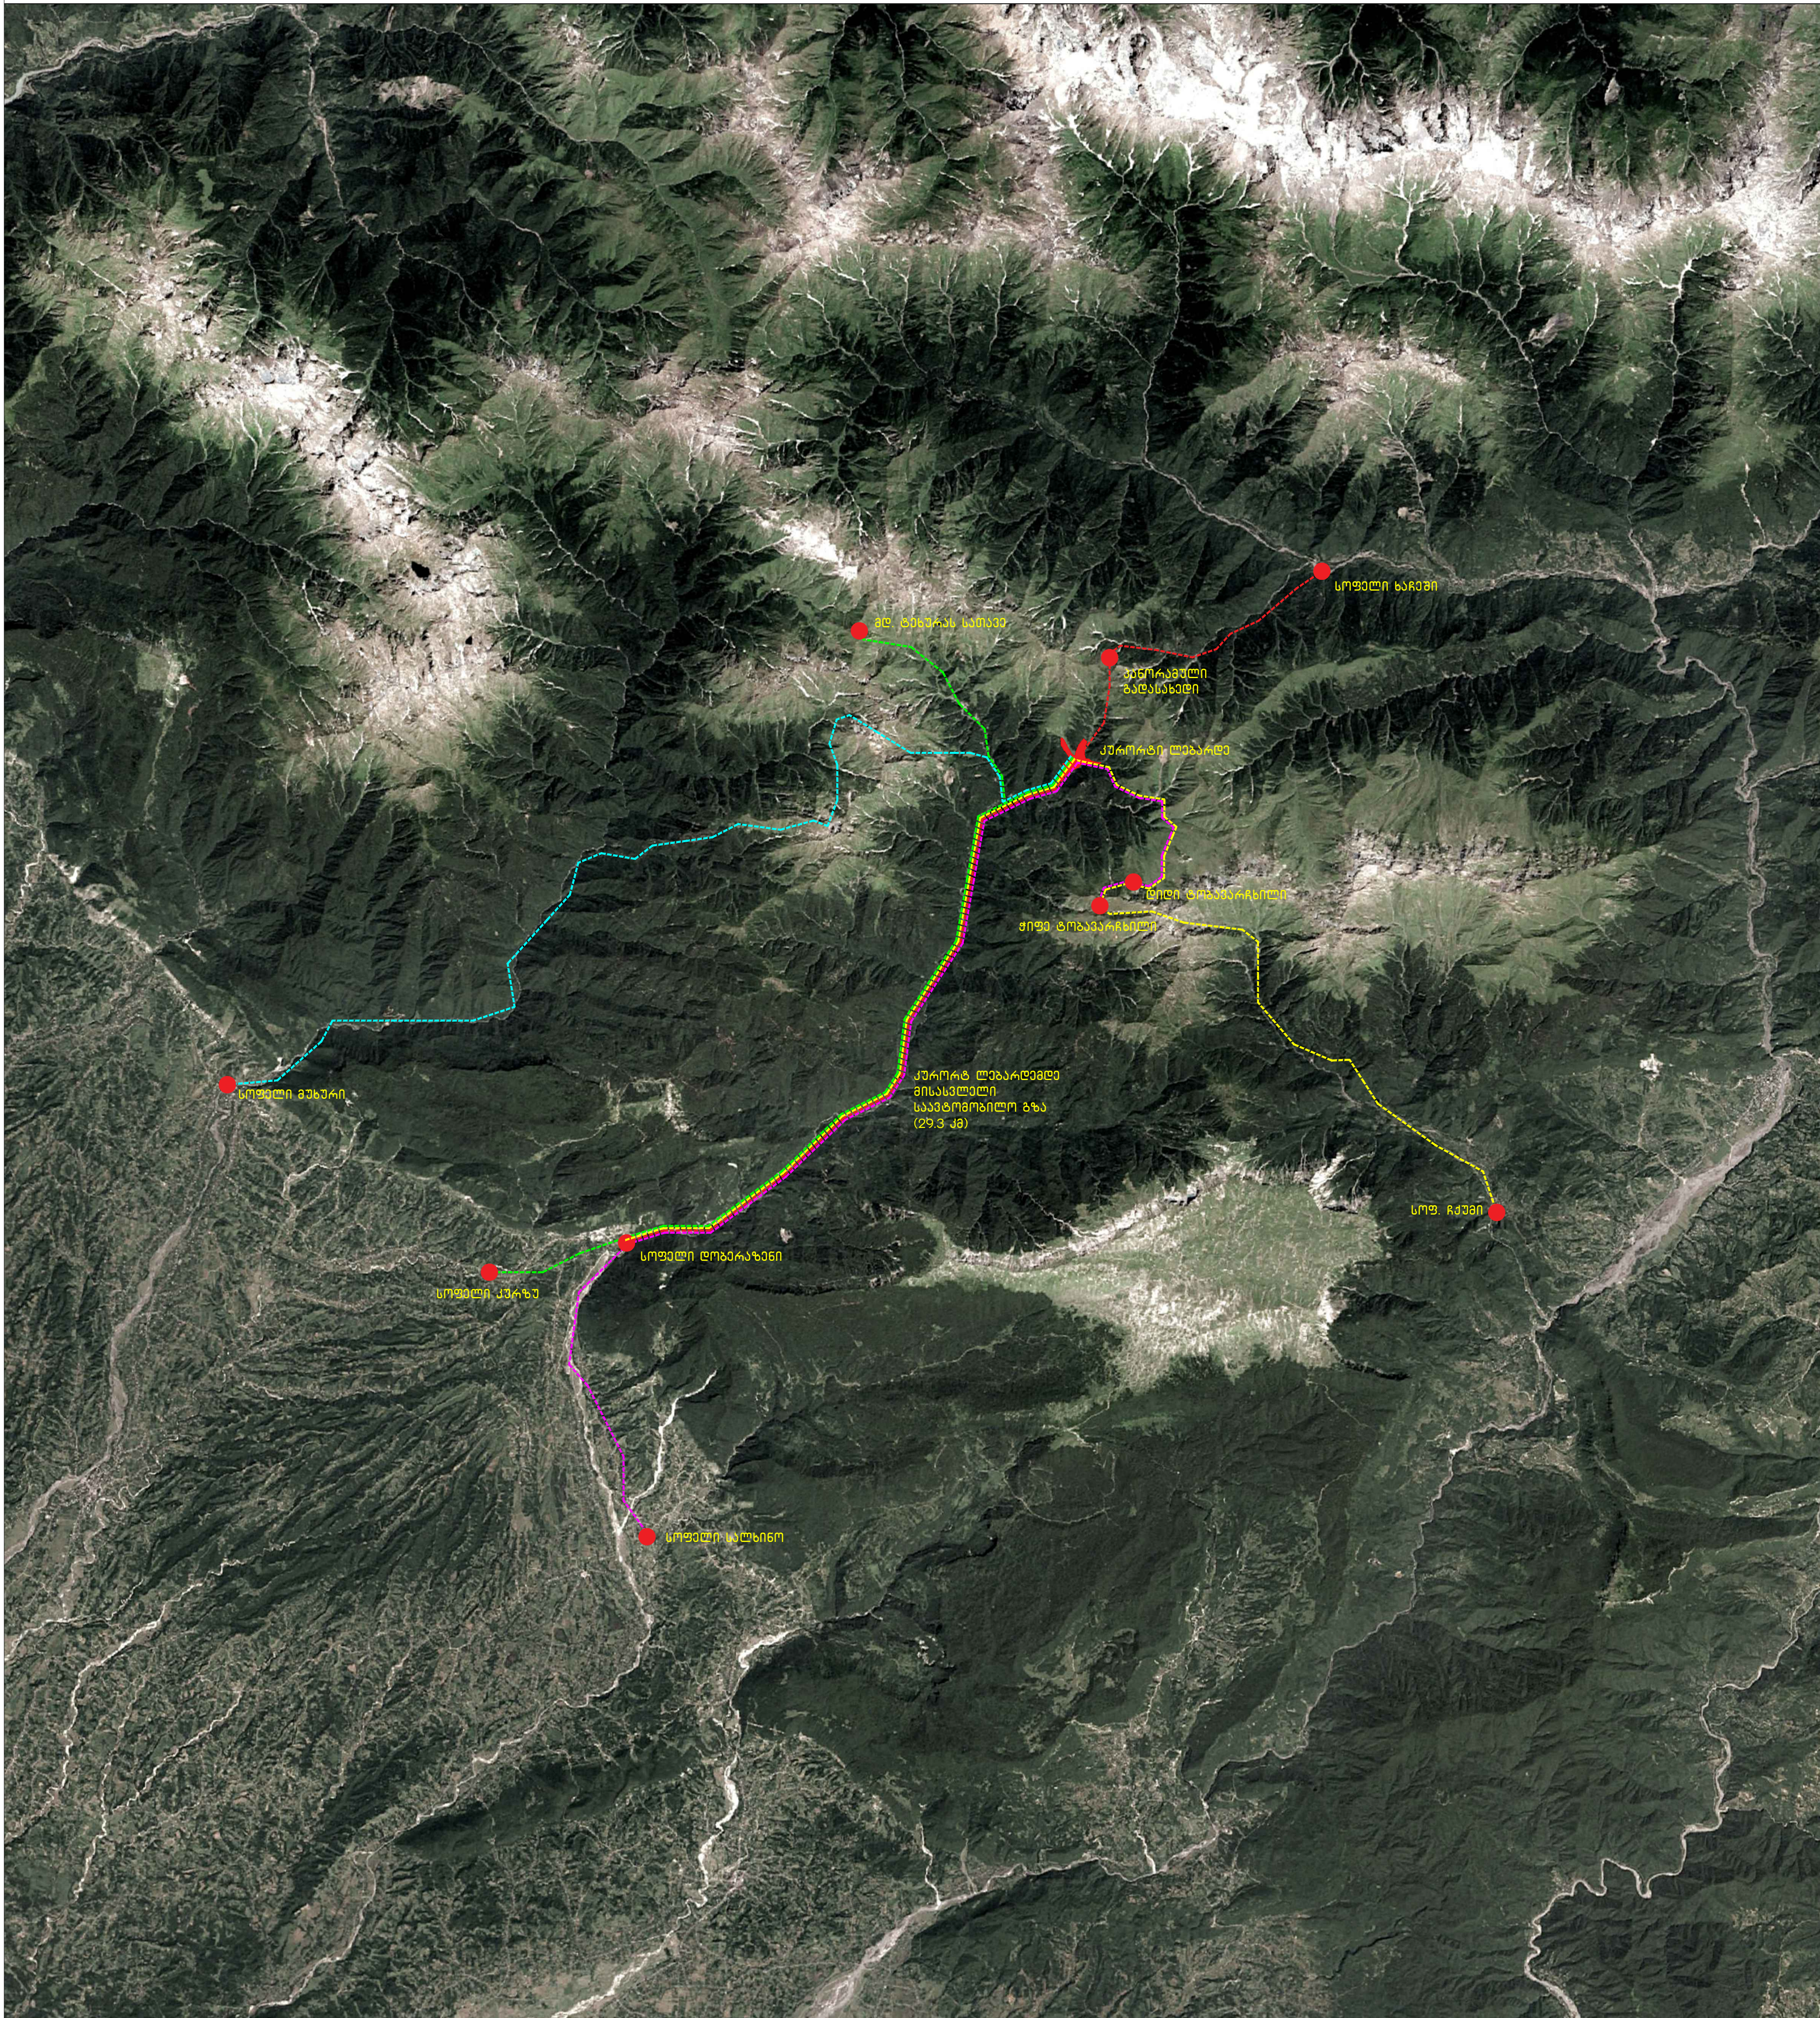[illegible]


295950.00

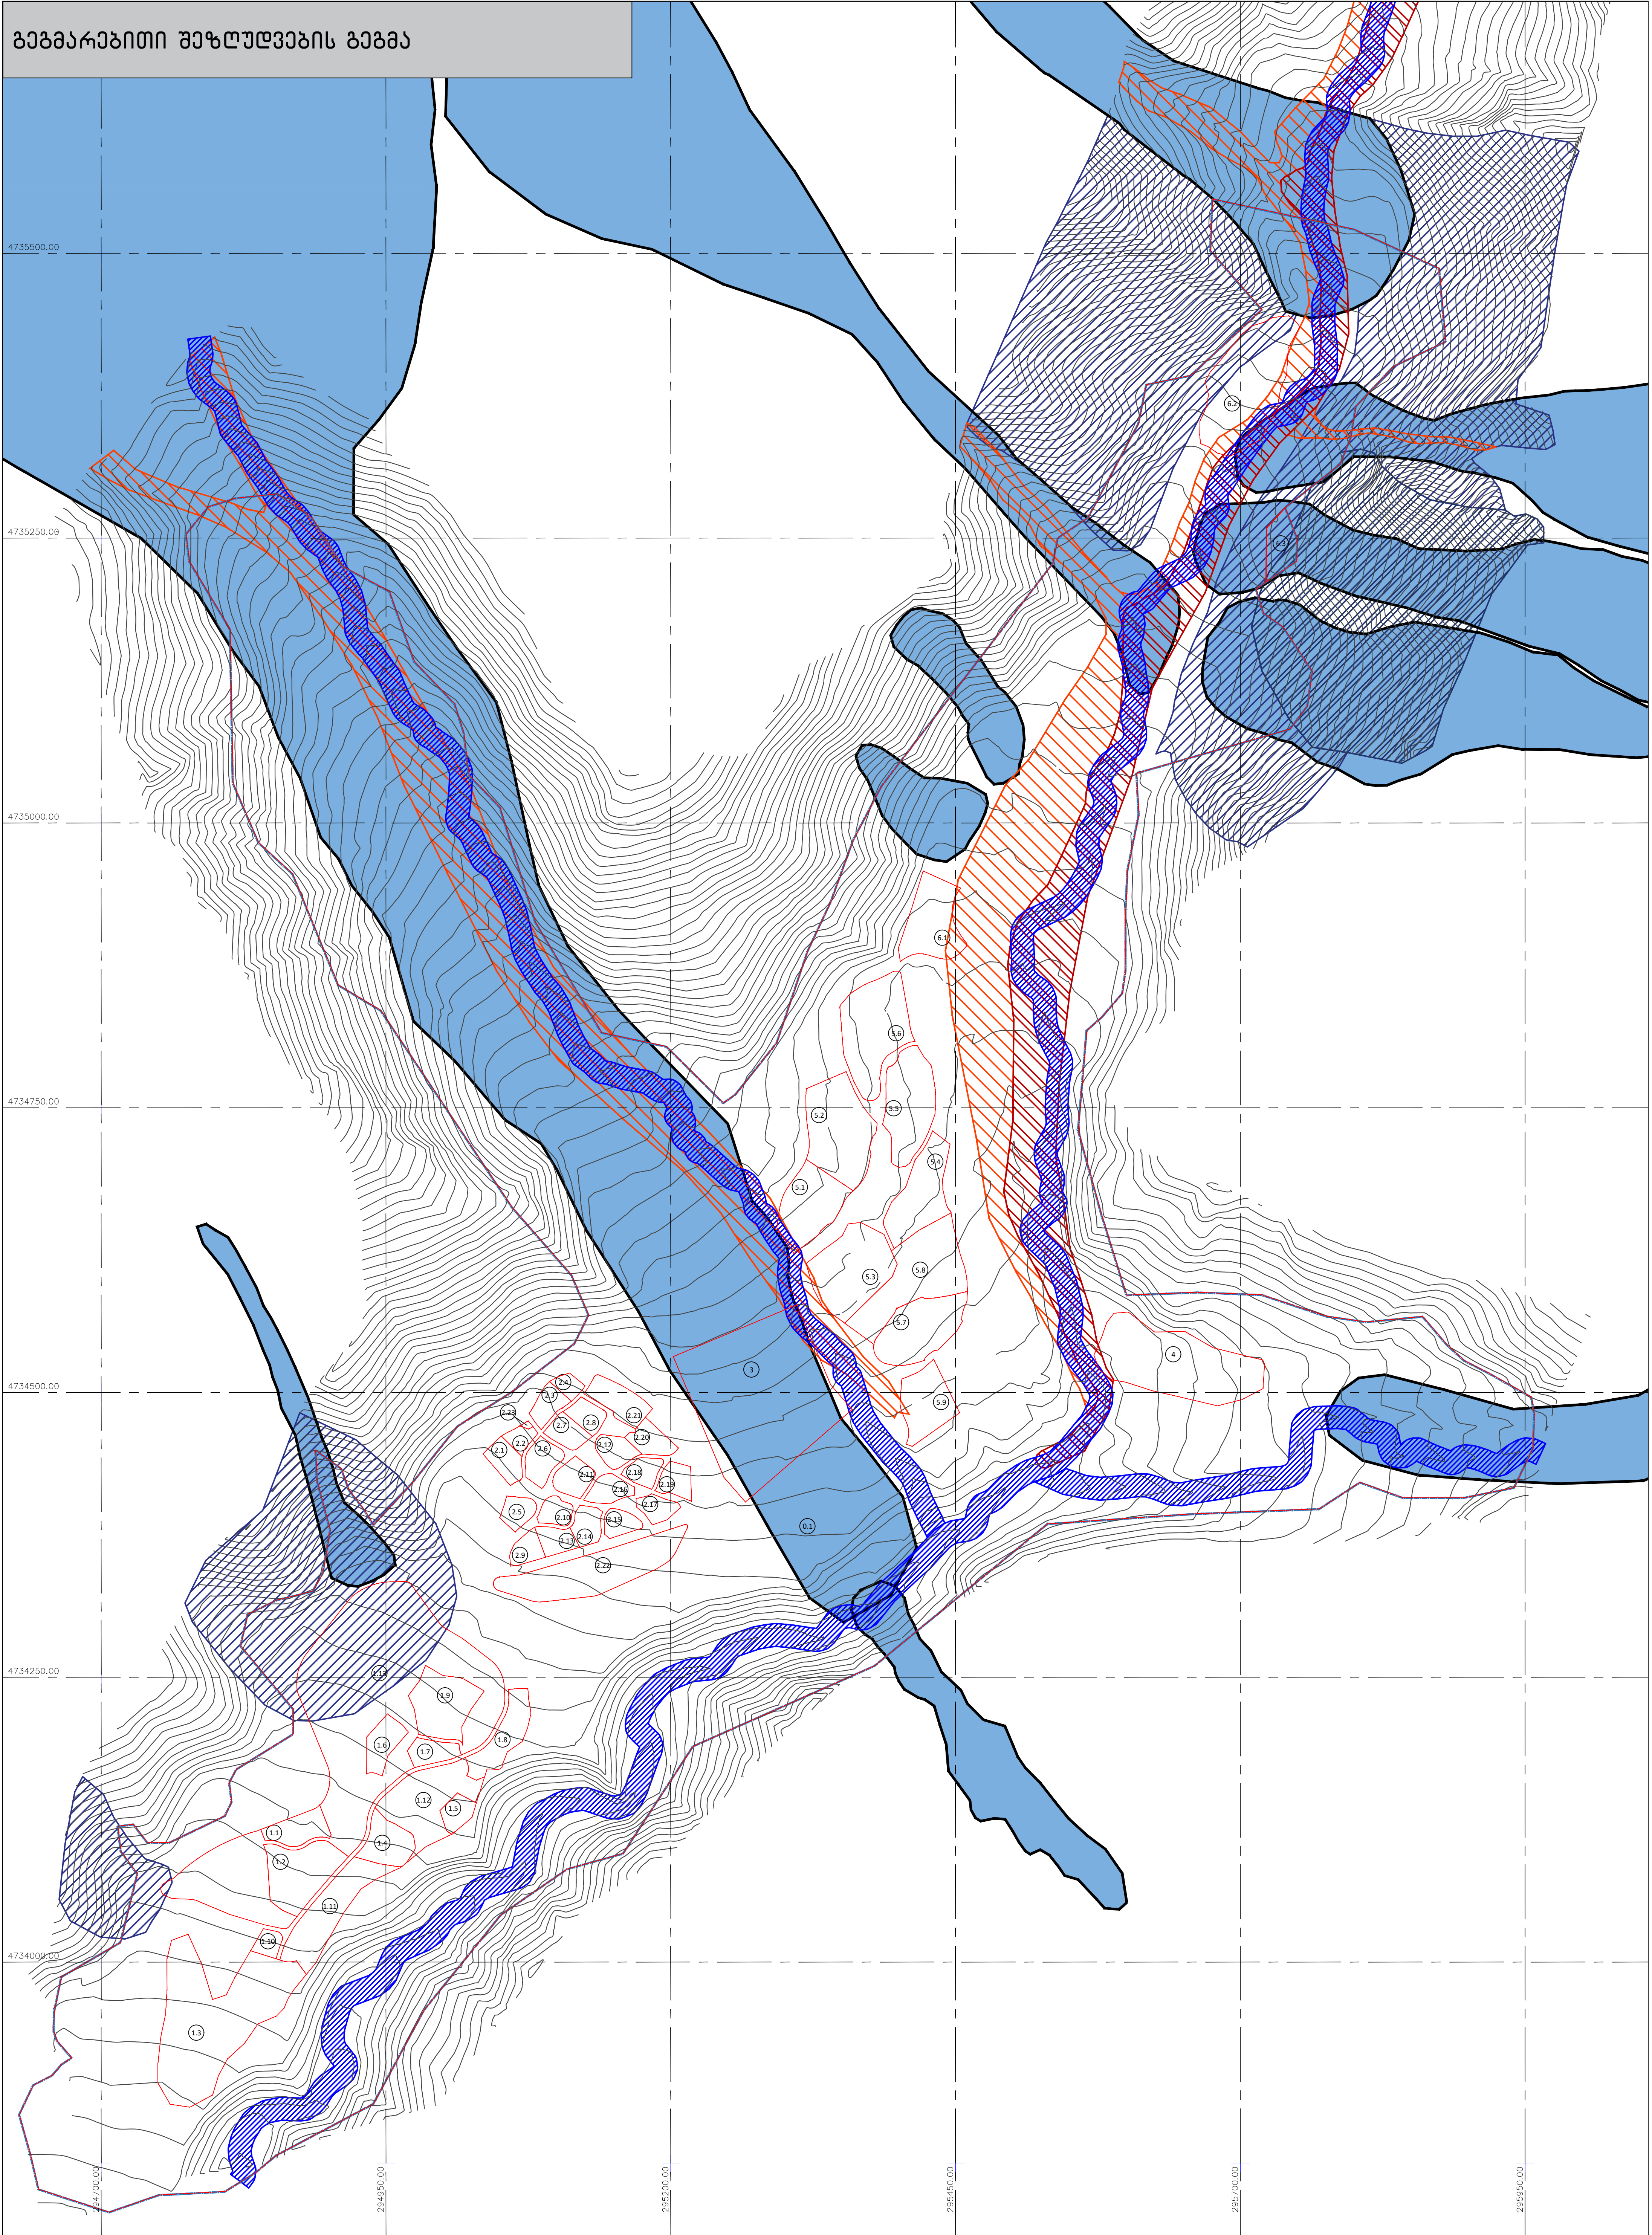[illegible]

ფუნქციური ზონირების გეგმა

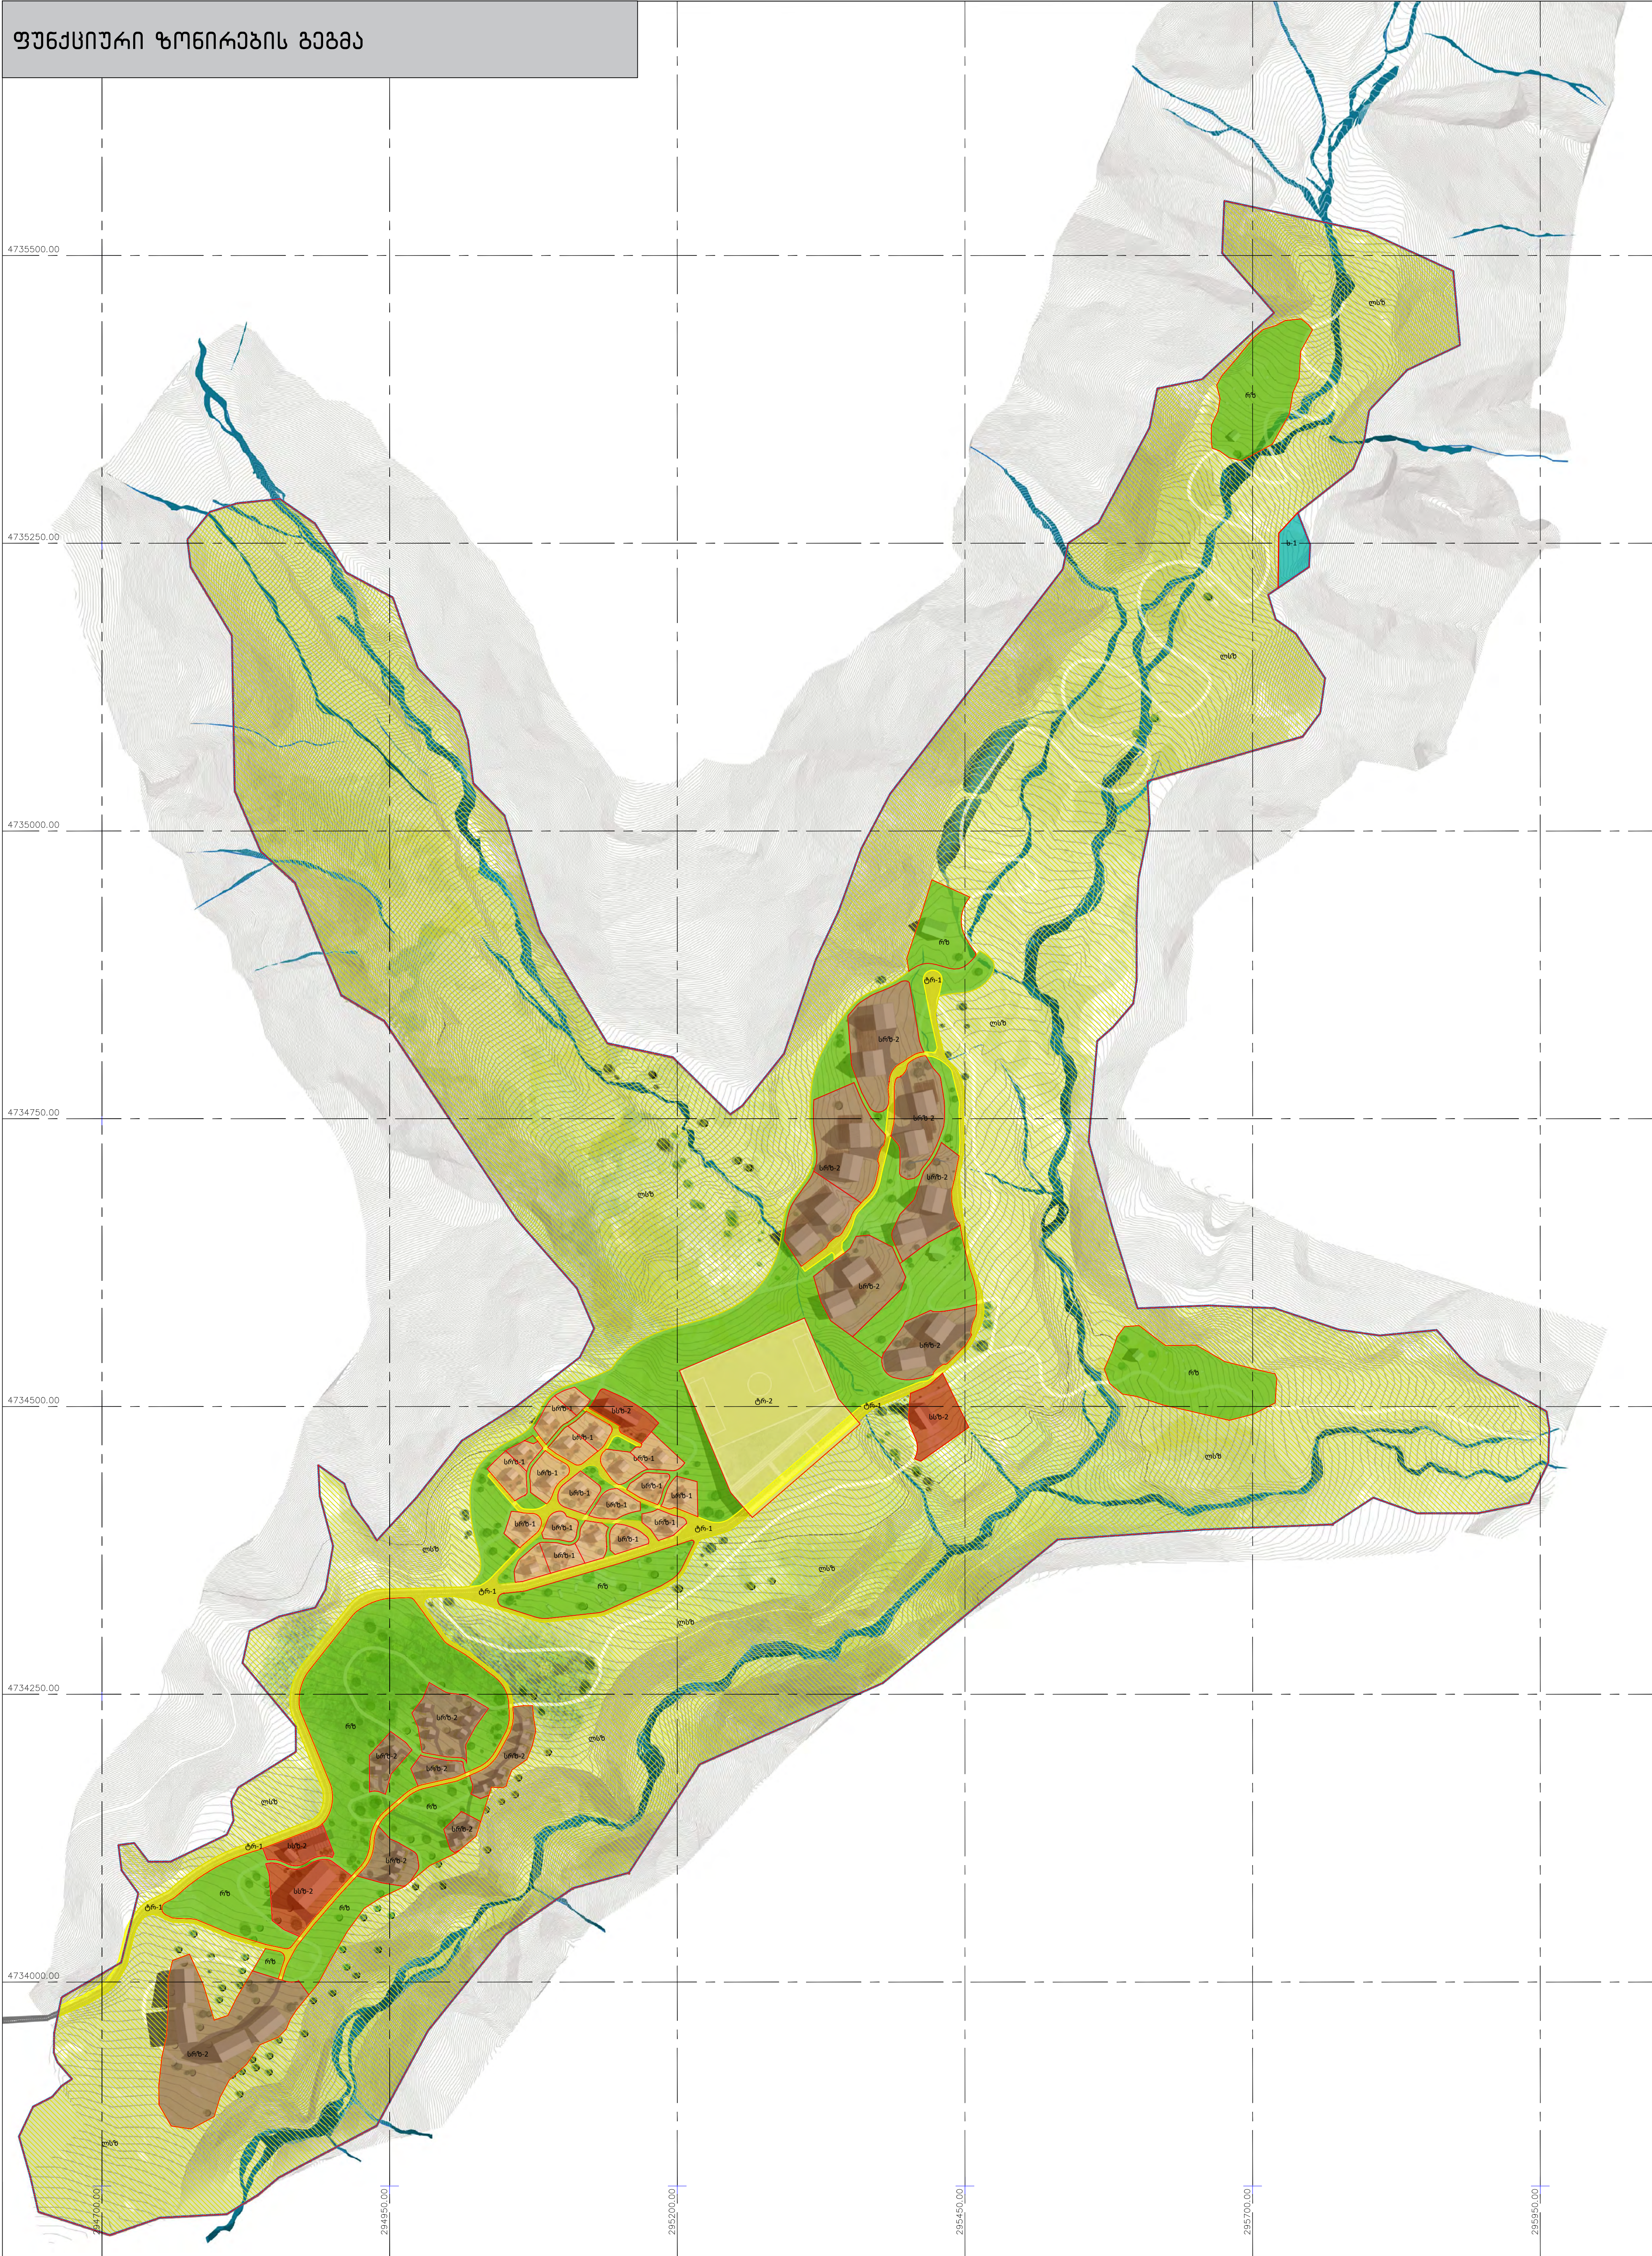[illegible]


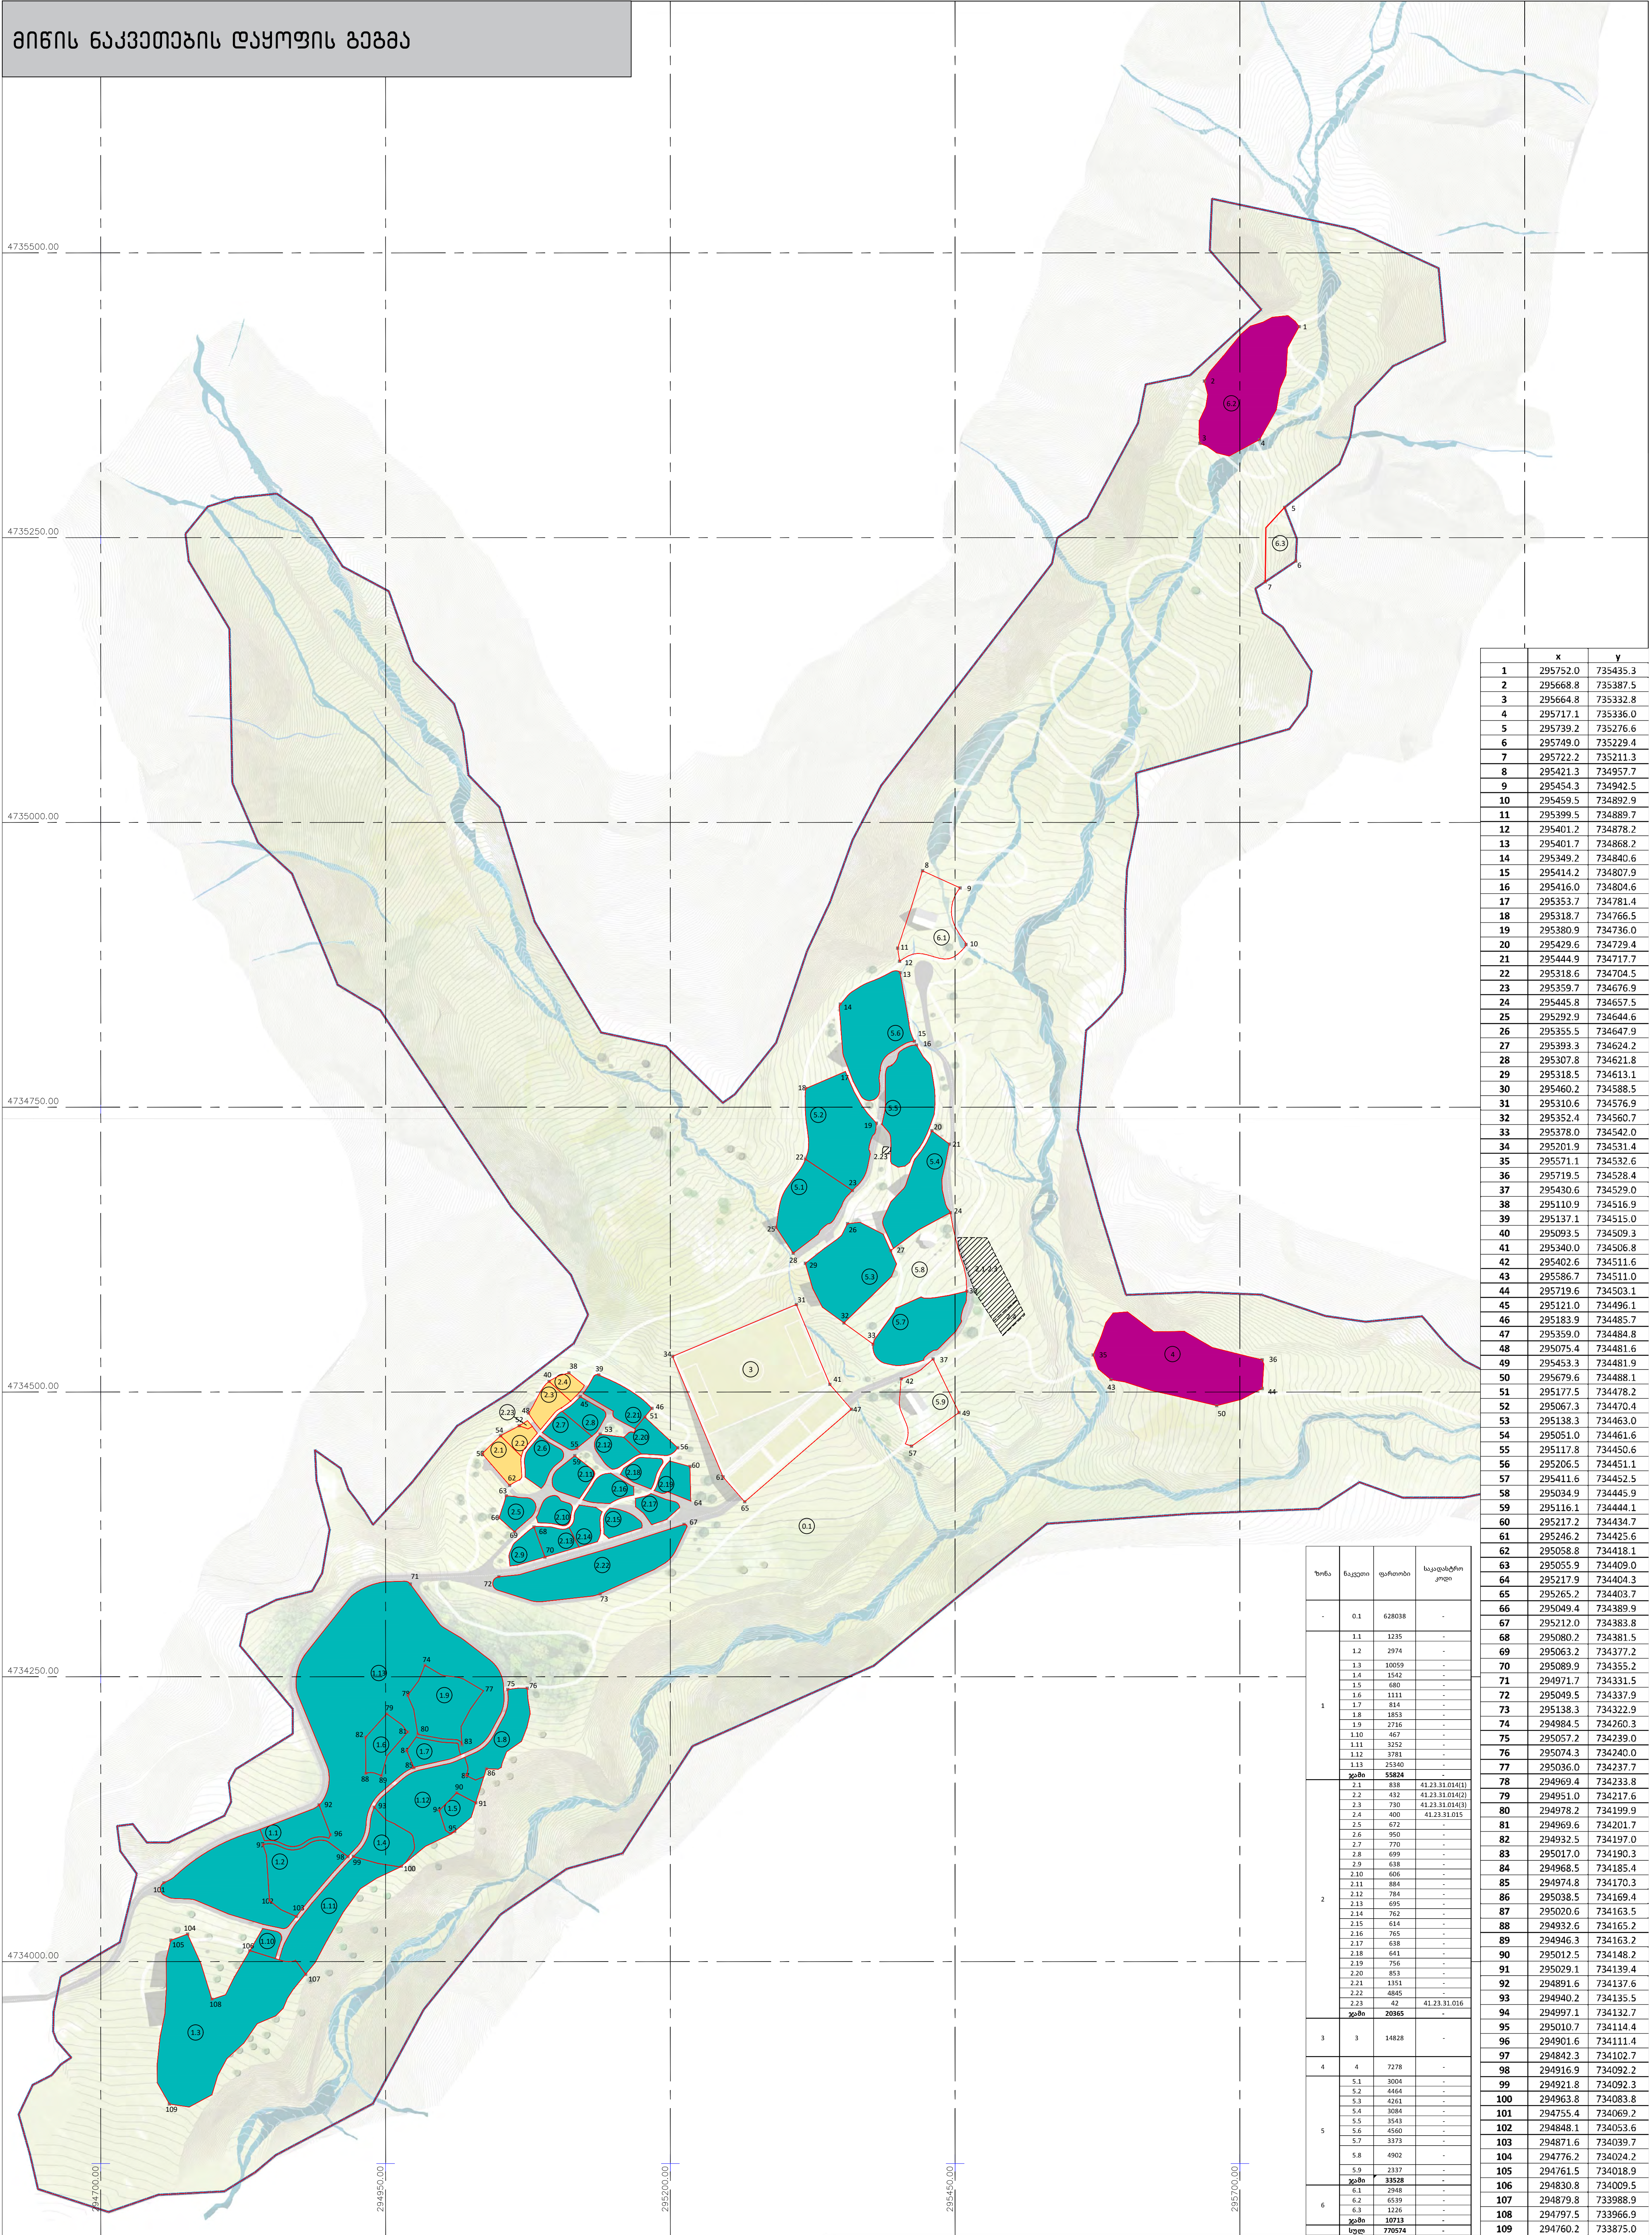

	x	y
1	295752.0	735435.3
2	295668.8	735387.5
3	295664.8	735332.8
4	295717.1	735336.0
5	295739.2	735276.6
6	295749.0	735229.4
7	295722.2	735211.3
8	295421.3	734957.7
9	295454.3	734942.5
10	295459.5	734892.9
11	295399.5	734889.7
12	295401.2	734878.2
13	295401.7	734868.2
14	295349.2	734840.6
15	295414.2	734807.9
16	295416.0	734804.6
17	295353.7	734781.4
18	295318.7	734766.5
19	295380.9	734736.0
20	295429.6	734729.4
21	295444.9	734717.7
22	295318.6	734704.5
23	295359.7	734676.9
24	295445.8	734657.5
25	295292.9	734644.6
26	295355.5	734647.9
27	295393.3	734624.2
28	295307.8	734621.8
29	295318.5	734613.1
30	295460.2	734588.5
31	295310.6	734576.9
32	295352.4	734560.7
33	295378.0	734542.0
34	295201.9	734531.4
35	295571.1	734532.6
36	295719.5	734528.4
37	295430.6	734529.0
38	295110.9	734516.9
39	295137.1	734515.0
40	295093.5	734509.3
41	295340.0	734506.8
42	295402.6	734511.6
43	295586.7	734511.0
44	295719.6	734503.1
45	295121.0	734496.1
46	295183.9	734485.7
47	295359.0	734484.8
48	295075.4	734481.6
49	295453.3	734481.9
50	295679.6	734488.1
51	295177.5	734478.2
52	295067.3	734470.4
53	295138.3	734463.0
54	295051.0	734461.6
55	295117.8	734460.5
56	295206.5	734451.1
57	295411.6	734452.5
58	295034.9	734445.9
59	295116.1	734444.1
60	295217.2	734434.7
61	295246.2	734425.6
62	295058.8	734418.1
63	295055.9	734409.0
64	295217.9	734404.3
65	295265.2	734403.7
66	295049.4	734389.9
67	295212.0	734383.8
68	295080.2	734381.5
69	295063.2	734377.2
70	295089.9	734355.2
71	294971.7	734331.5
72	295049.5	734337.9
73	295138.3	734322.9
74	294984.5	734260.3
75	295057.2	734239.0
76	295074.3	734240.0
77	295036.0	734237.7
78	294969.4	734233.8
79	294951.0	734217.6
80	294978.2	734199.9
81	294969.6	734201.7
82	294932.5	734197.0
83	295017.0	734190.3
84	294968.5	734185.4
85	294974.8	734170.3
86	295038.5	734169.4
87	295020.6	734163.5
88	294932.6	734165.2
89	294946.3	734163.2
90	295012.5	734148.2
91	295029.1	734139.4
92	294891.6	734137.6
93	294940.2	734135.5
94	294997.1	734132.7
95	295010.7	734114.4
96	294901.6	734111.4
97	294842.3	734102.7
98	294916.9	734092.2
99	294921.8	734092.3
100	294963.8	734083.8
101	294755.4	734069.2
102	294848.1	734053.6
103	294871.6	734039.7
104	294776.2	734024.2
105	294761.5	734018.9
106	294830.8	734009.5
107	294879.8	733998.9
108	294797.5	733966.9
109	294760.2	733875.0

[illegible]

მიწის ნაკვეთიანი უძრავი ქონების განთავსების გეგმა


[illegible]

შენიშვნის სართულიანობის გეგმა





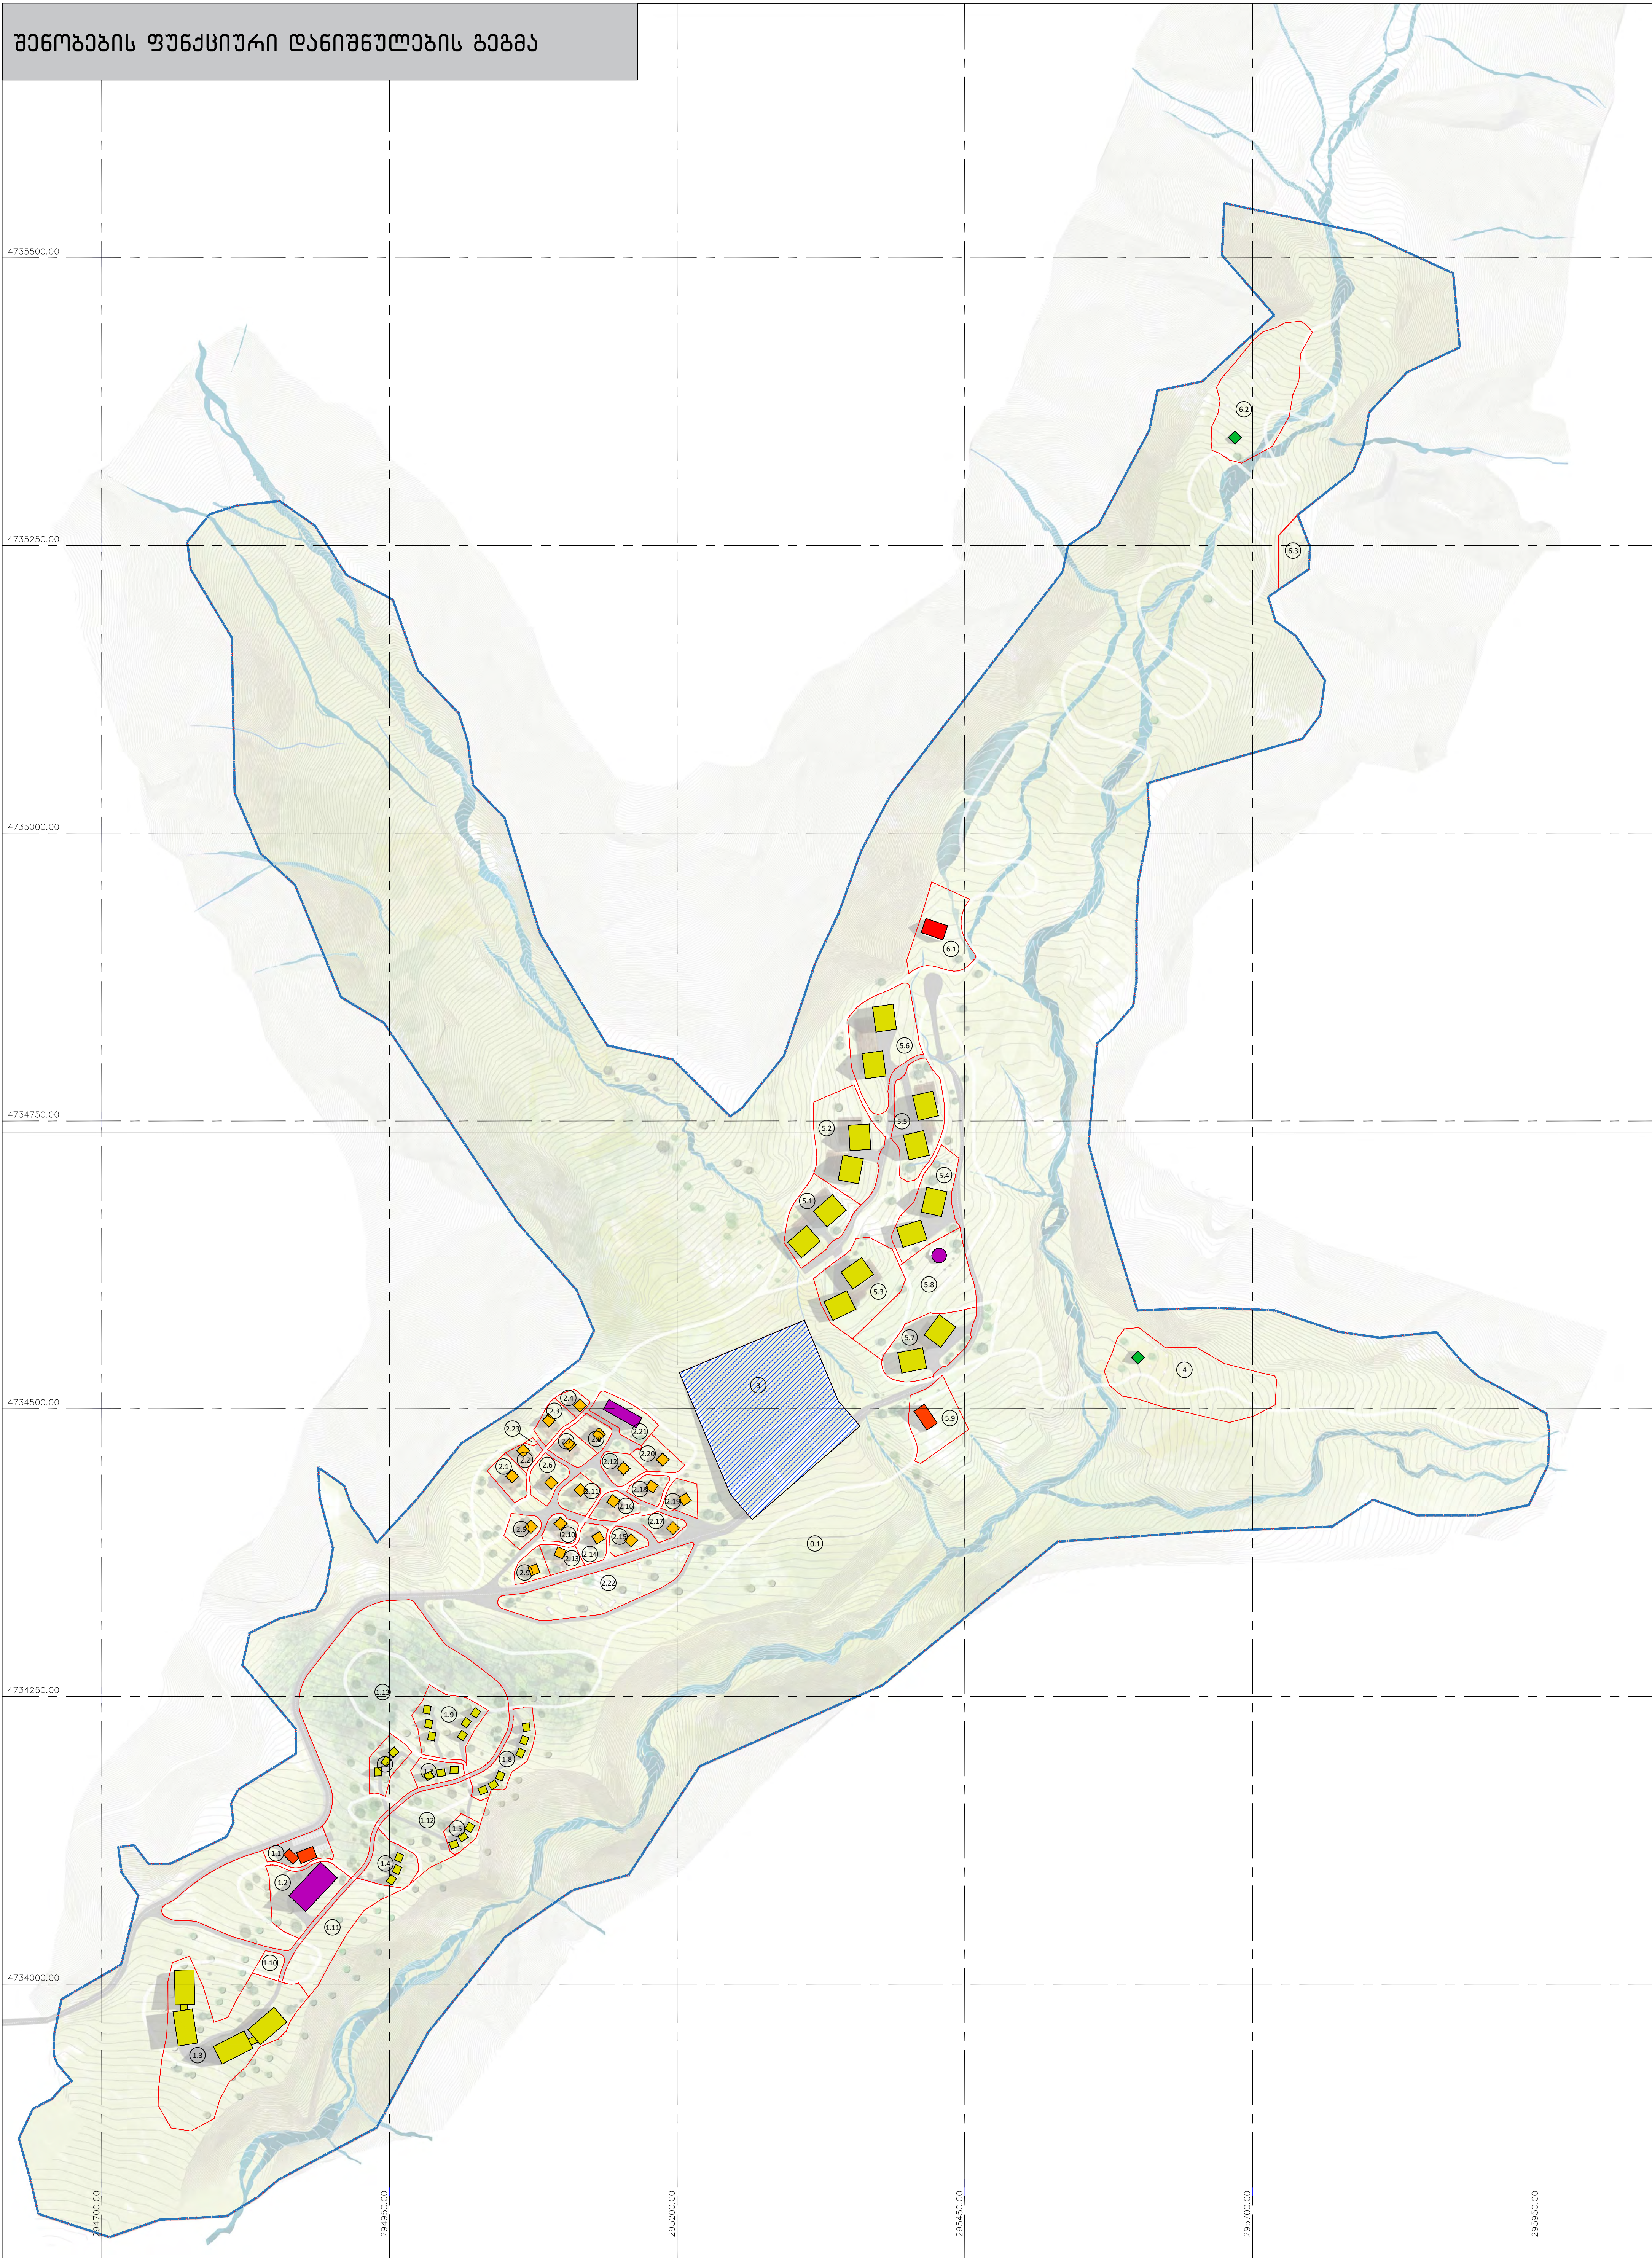[illegible]


მოზილობის სქემა

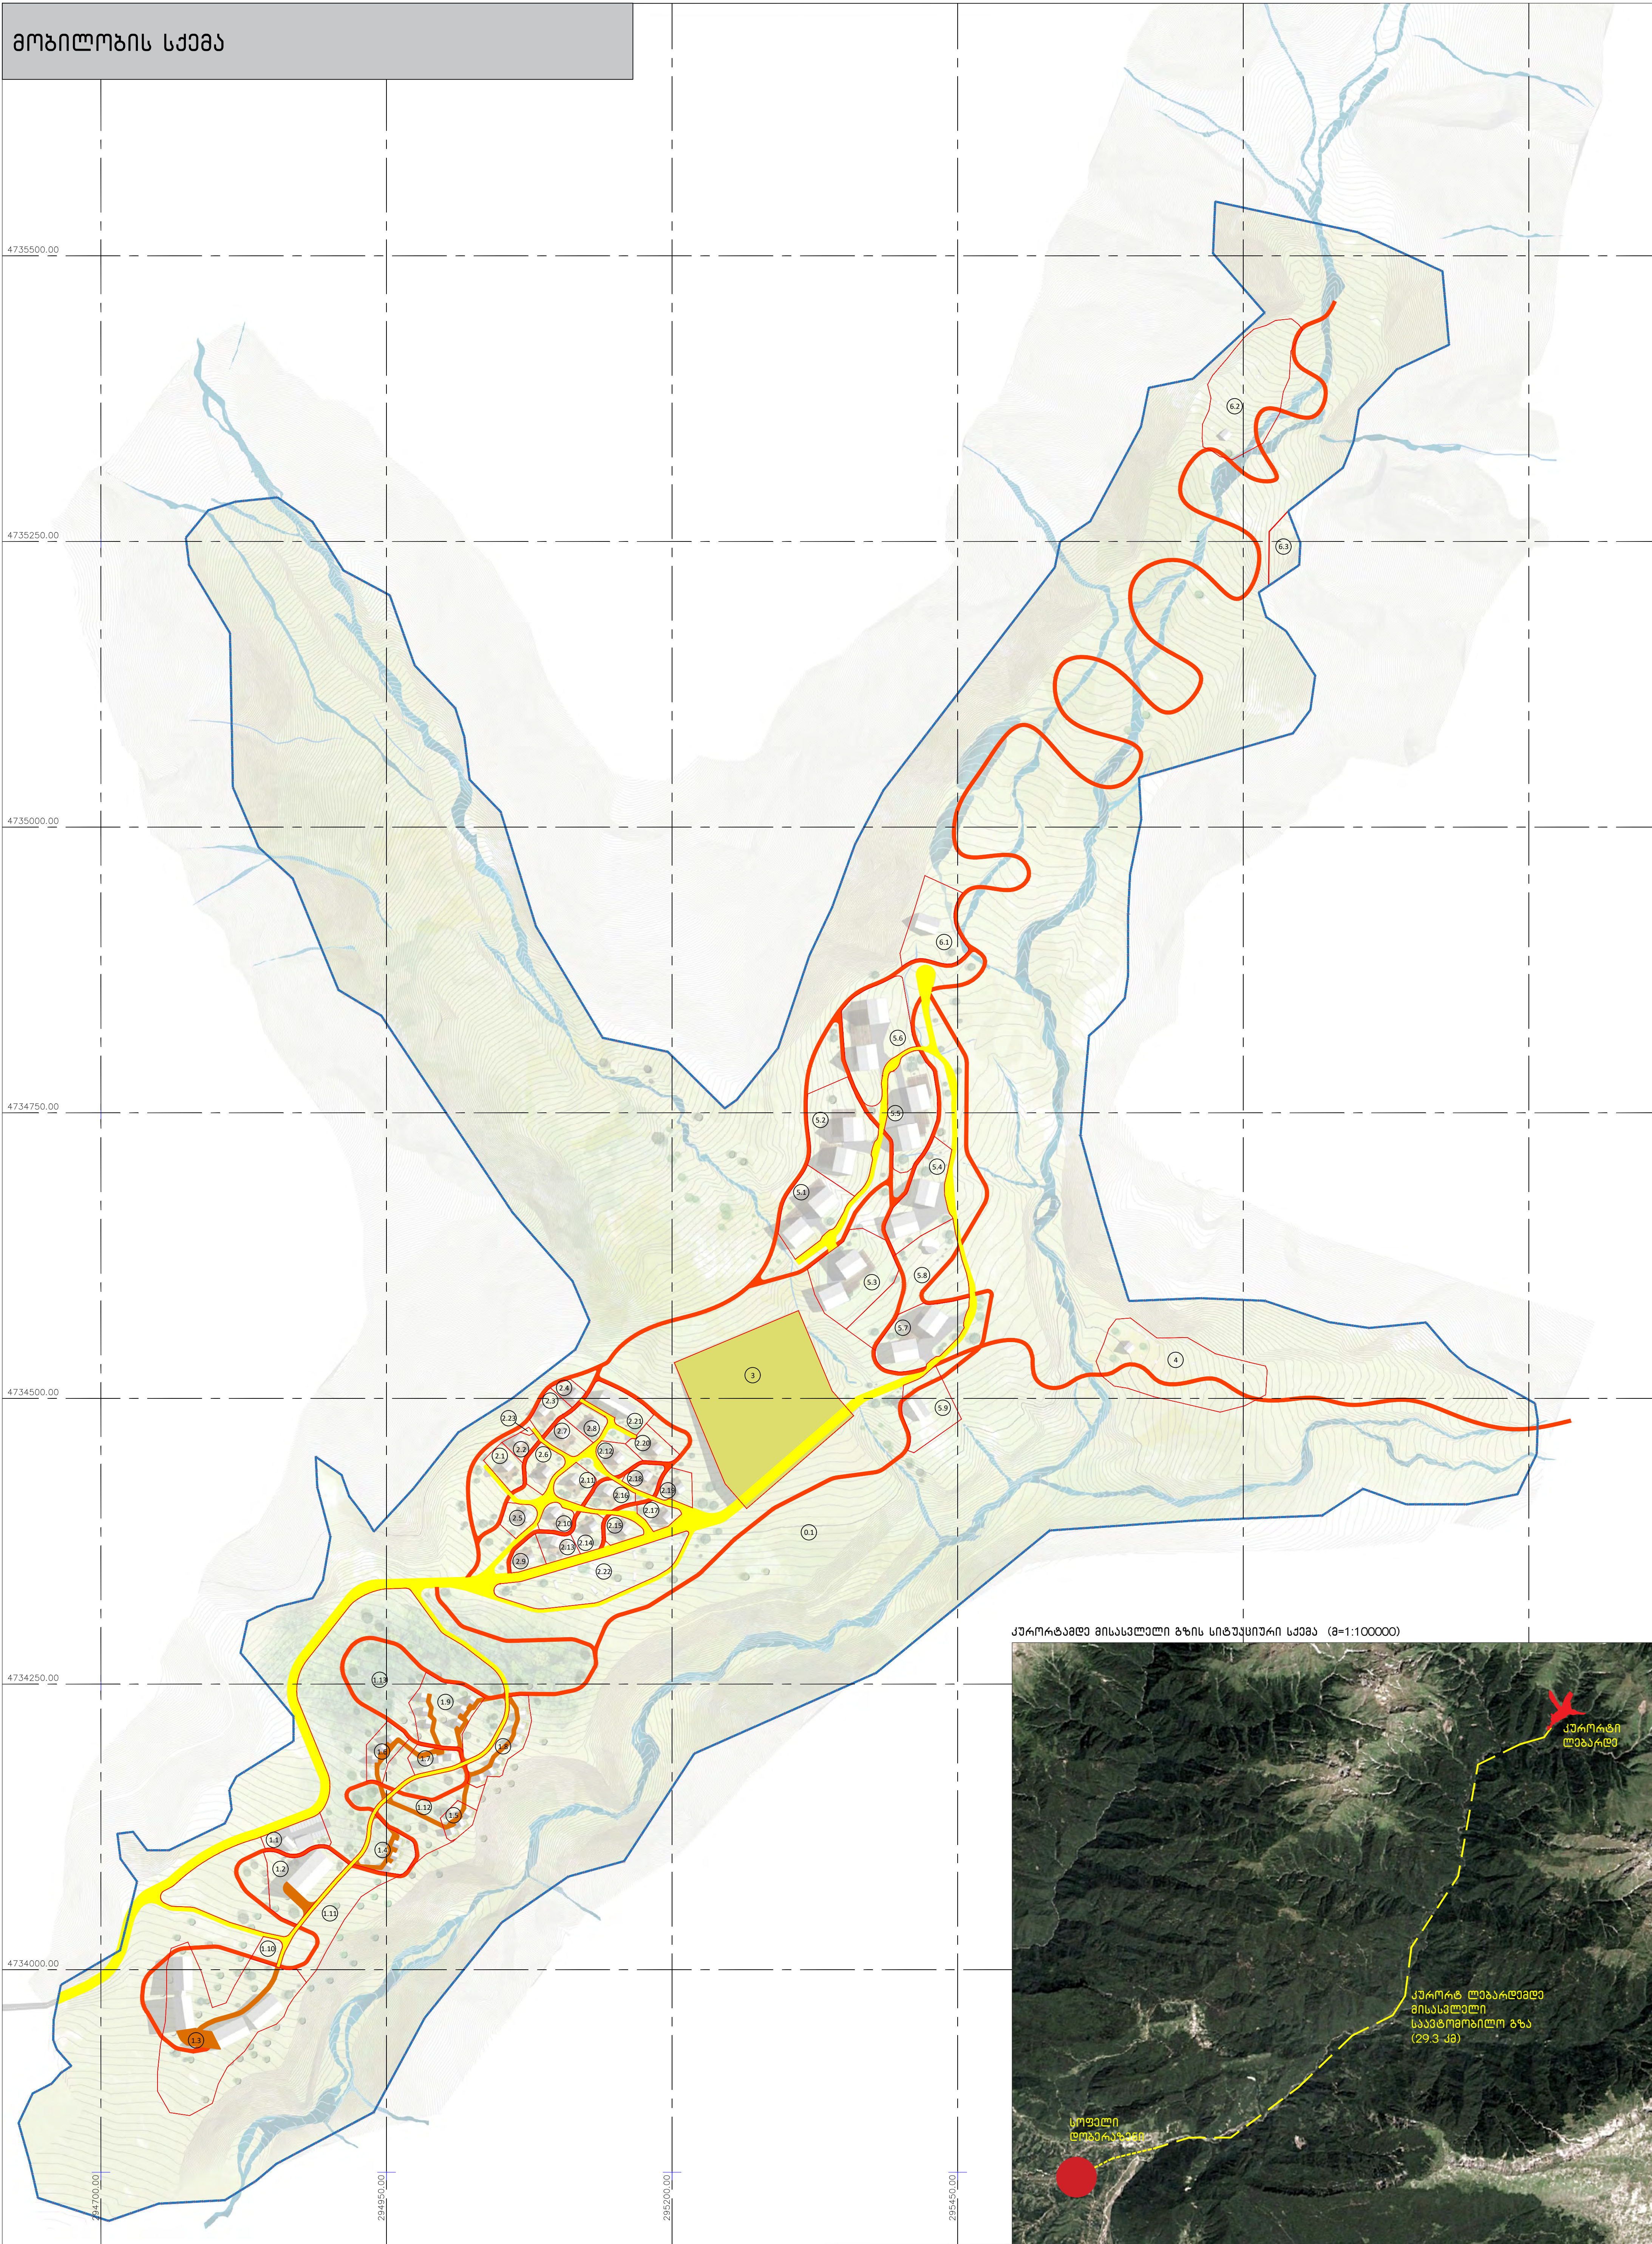

კურორტამდე მისასვლელი გზის სიტუაციური სქემა (მ=1:100000)


[illegible]


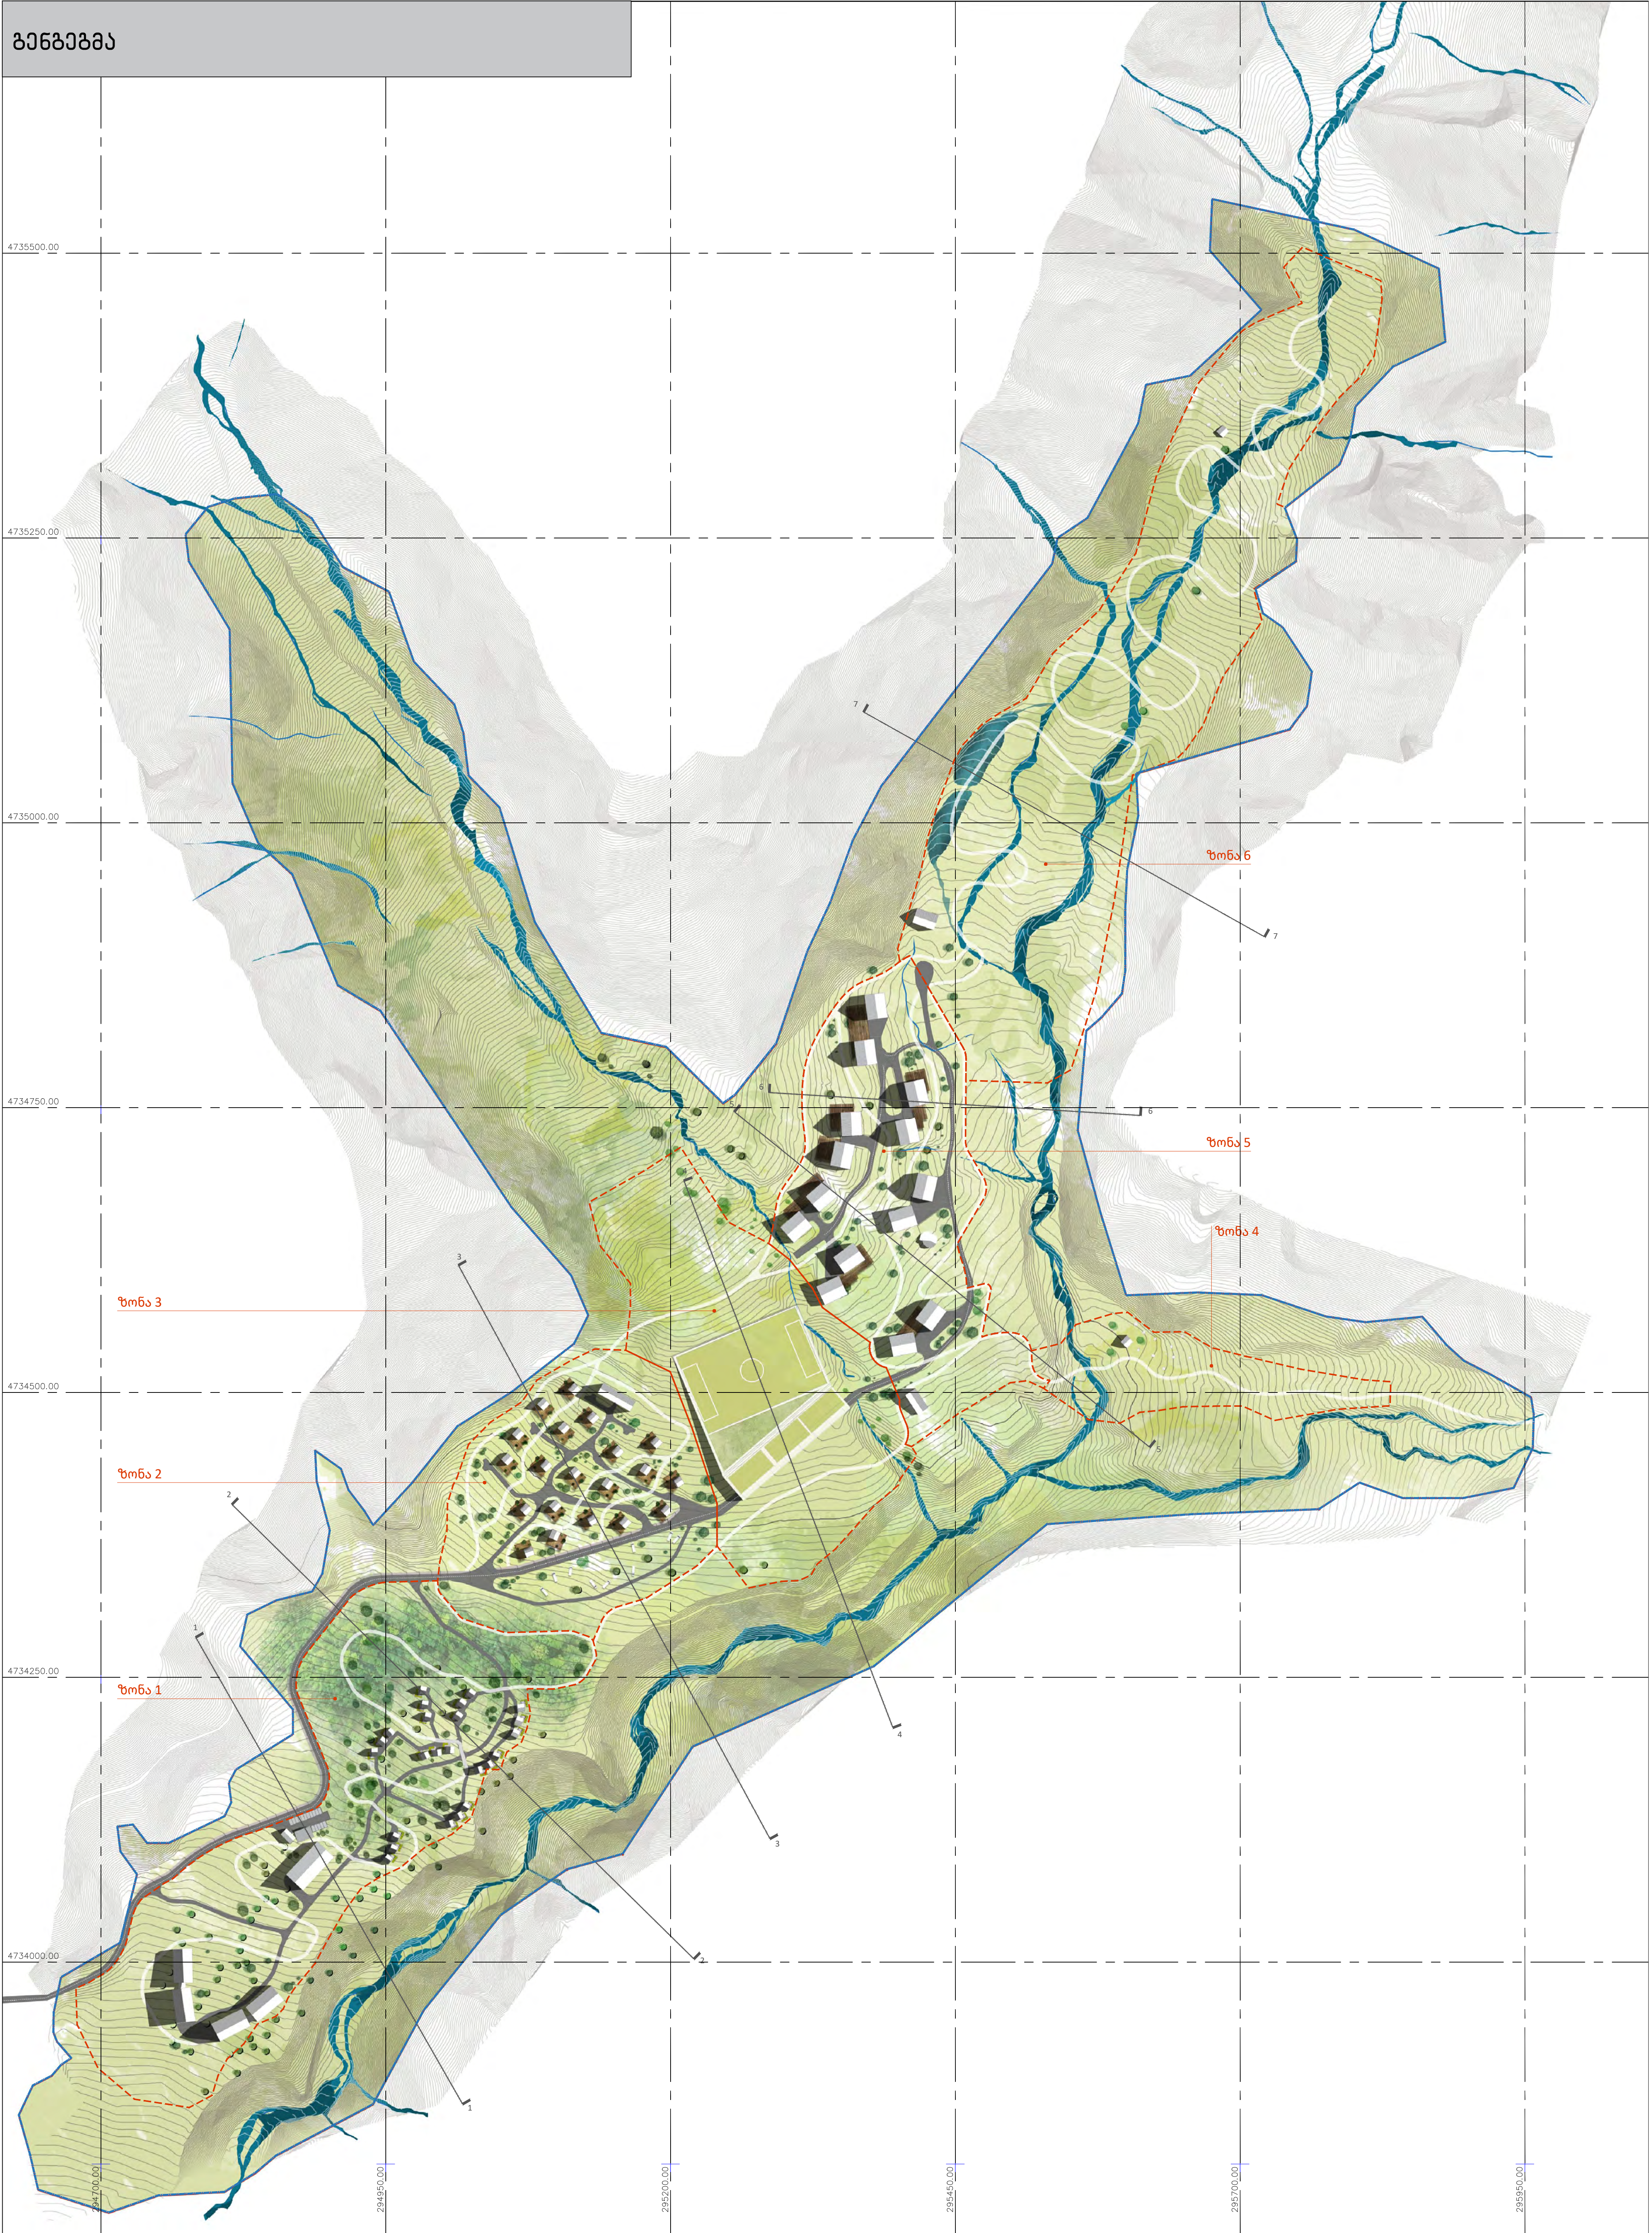


---	--	--	---	---	--


ჭრილი 1-1

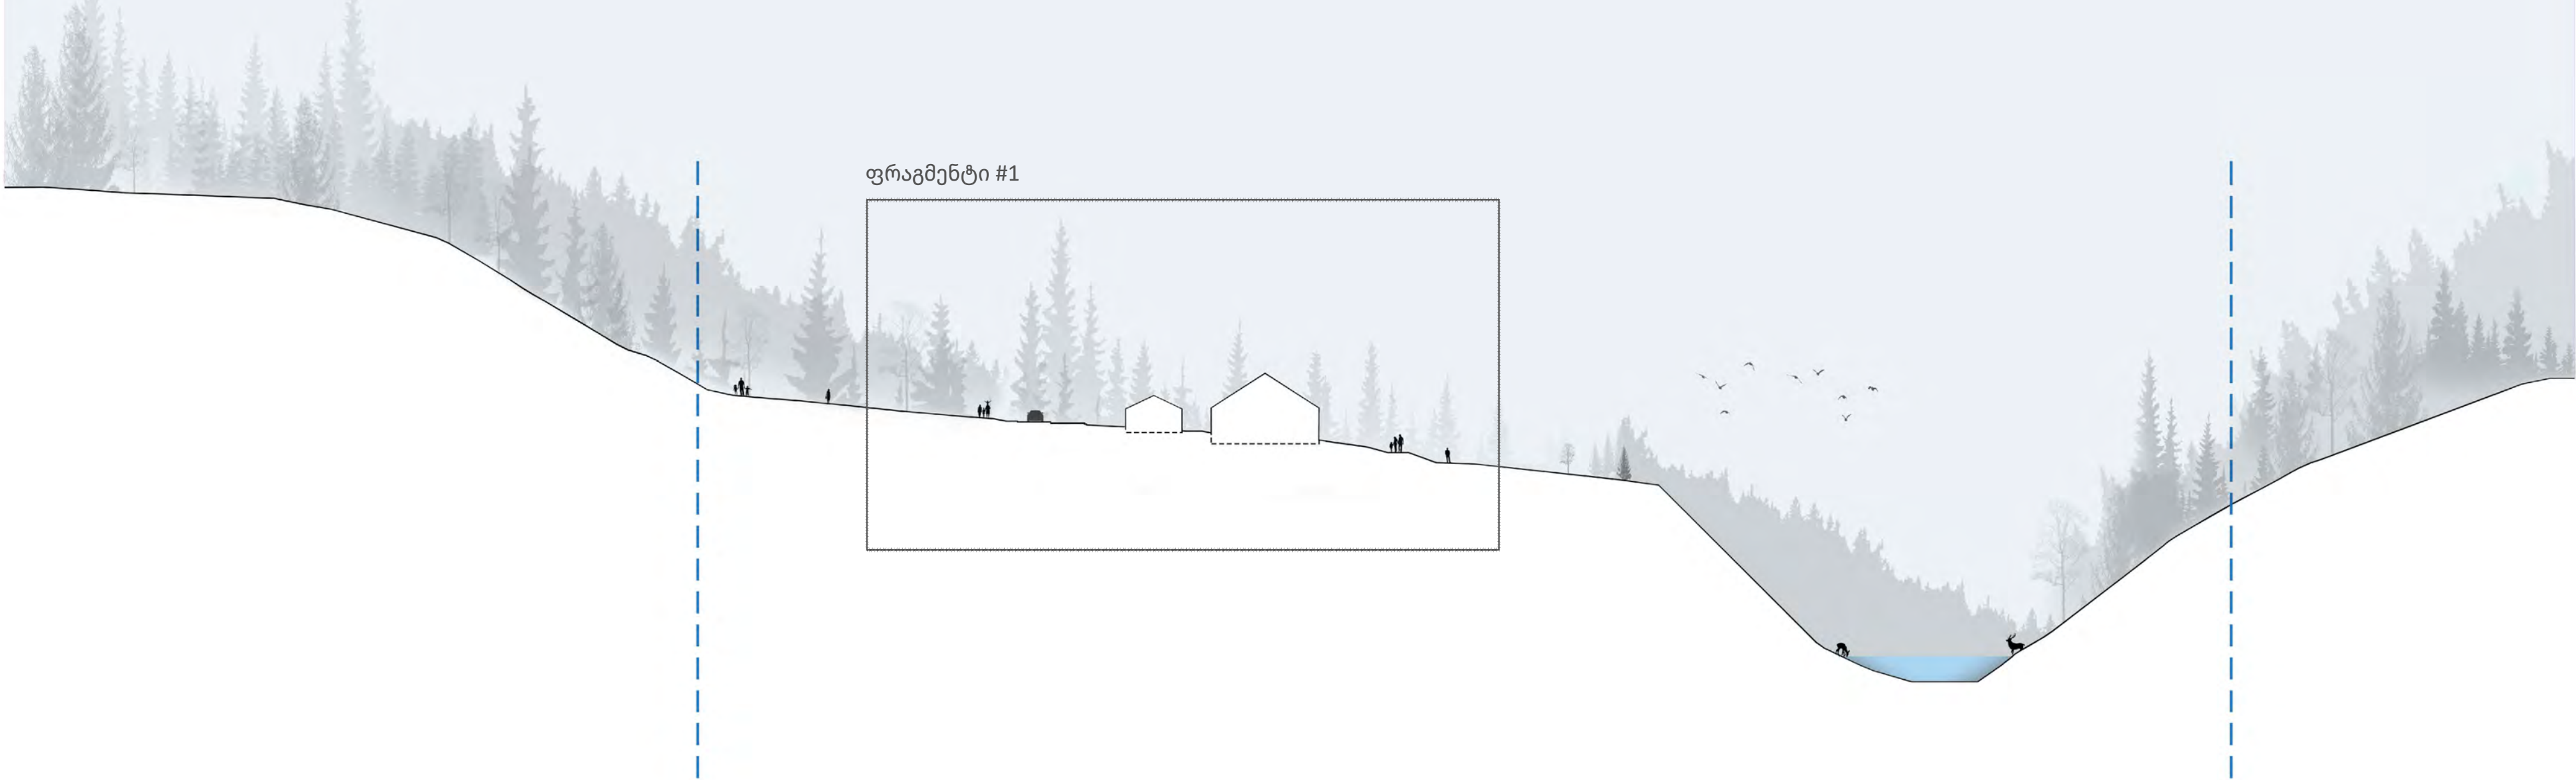

ჭრილი 1-1 (ფრაგმენტი #1)




გენგემა

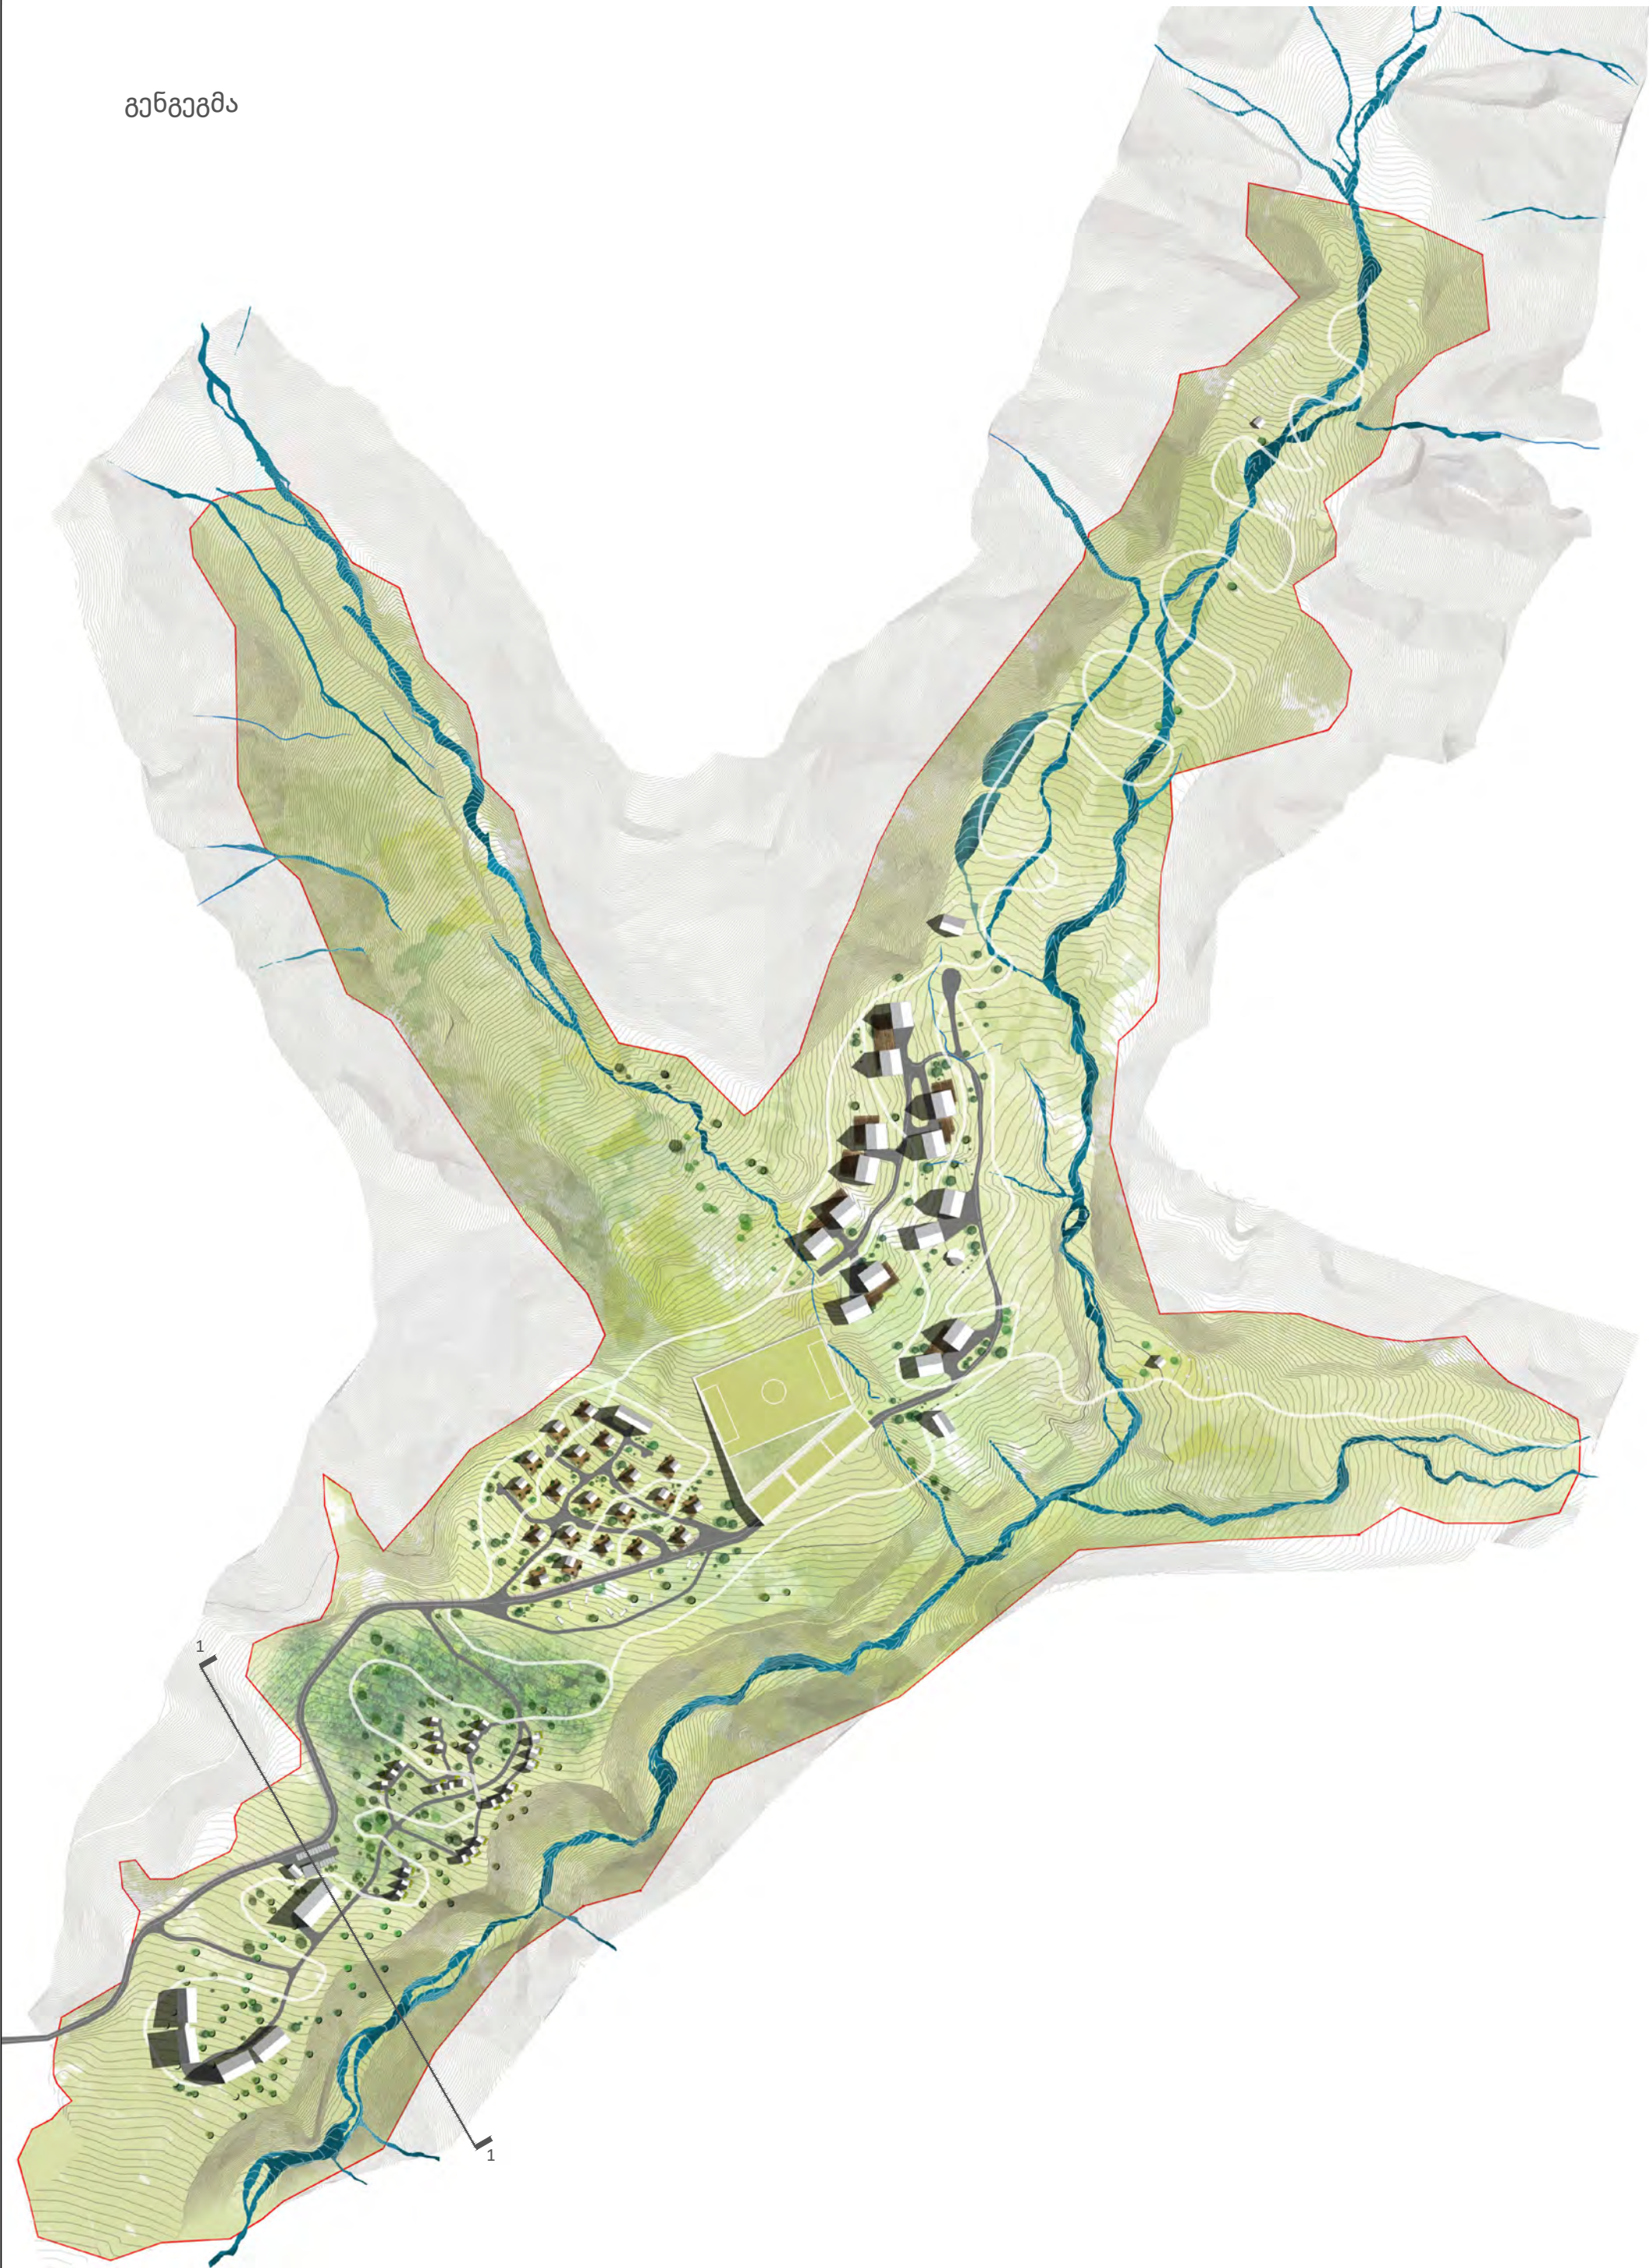


ჭრილი 2-2

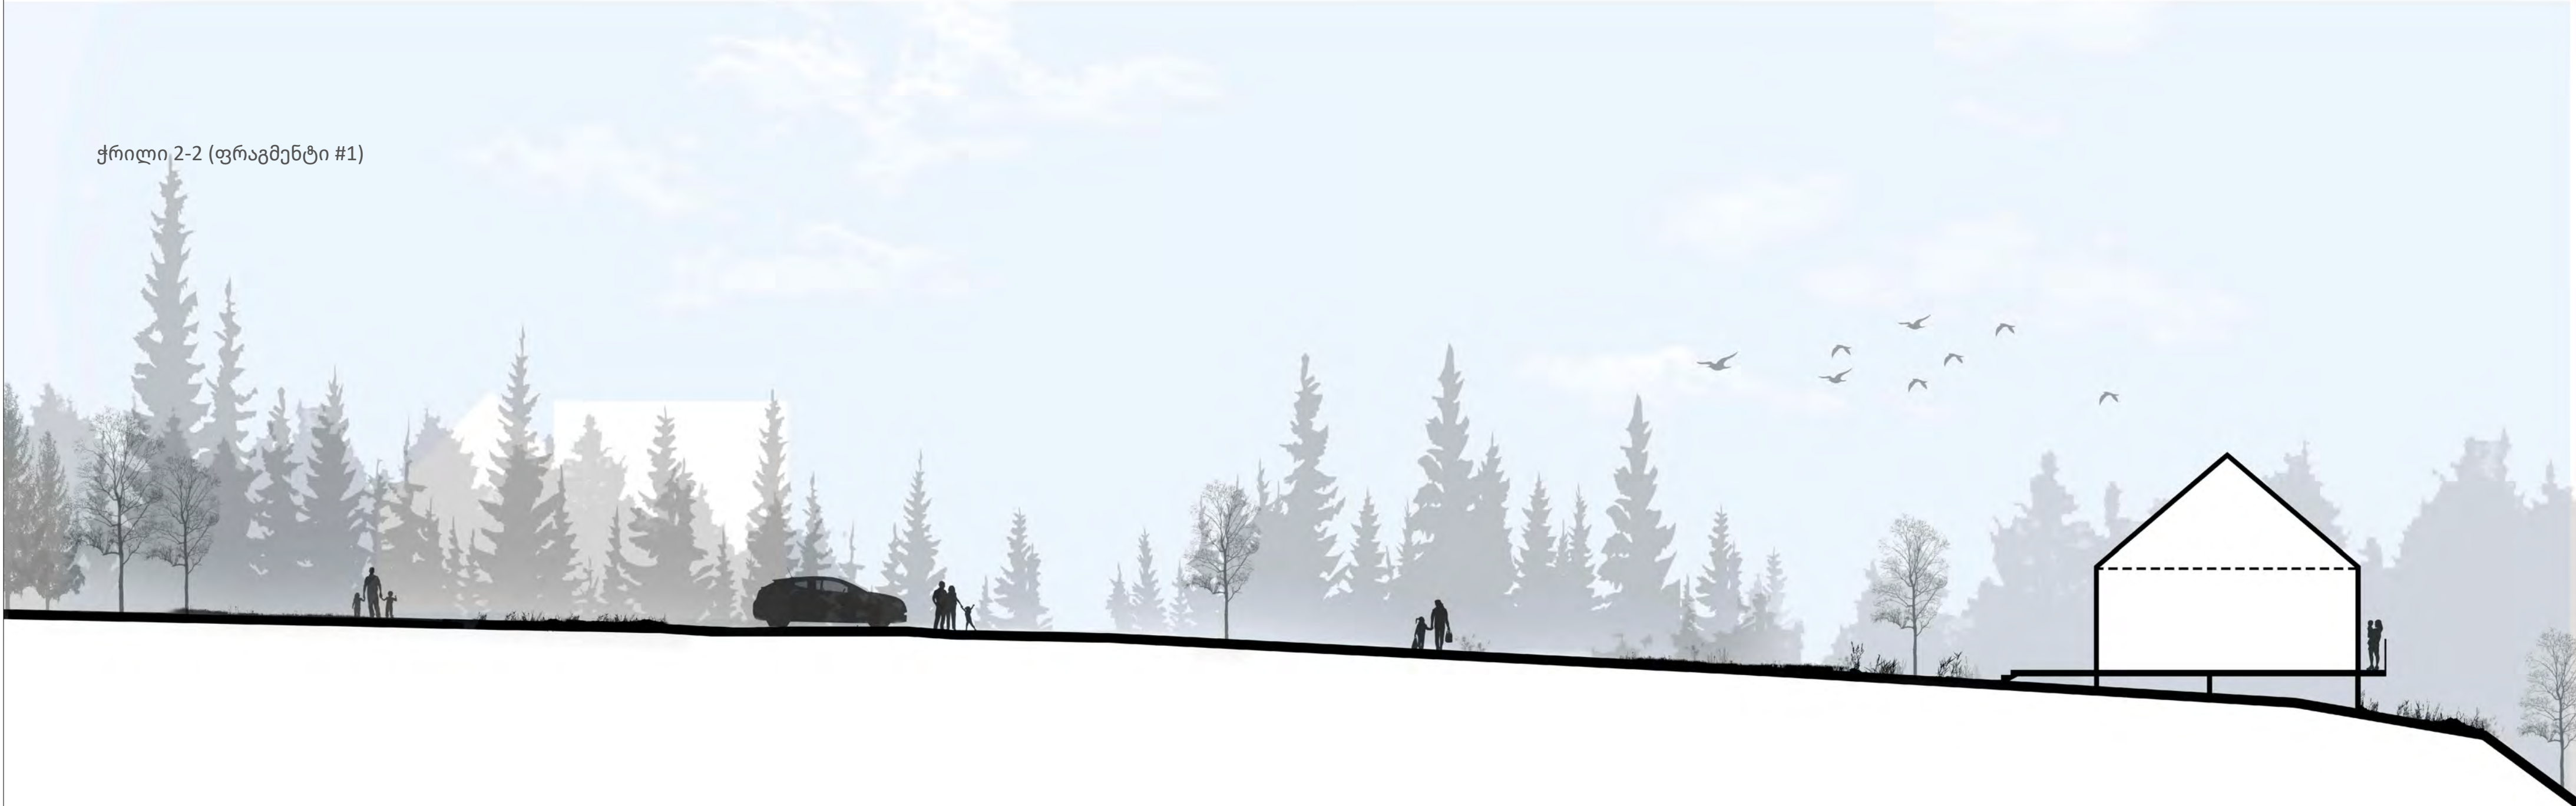

ჭრილი 2-2 (ფრაგმენტი #1)



This architectural section drawing, labeled 'ჭრილი 2-2 (ფრაგმენტი #1)', illustrates a building with a gabled roof. The building is shown in cross-section, revealing interior spaces. The roof is a simple gable, and the interior is divided into several rooms. The building is situated on a sloping terrain. To the left of the building, there is a large, open area with a few trees and a small figure of a person. To the right, there is a smaller, more enclosed area with a few trees and a small figure of a person. The background features a dense forest of tall, thin trees. The sky is light blue with a few birds flying. The overall style is minimalist and modern, with a focus on the building's form and its relationship to the surrounding landscape.

[illegible]

ჭრილი 3-3





ქრილი 3-3 (ფრაგმენტი #1)

 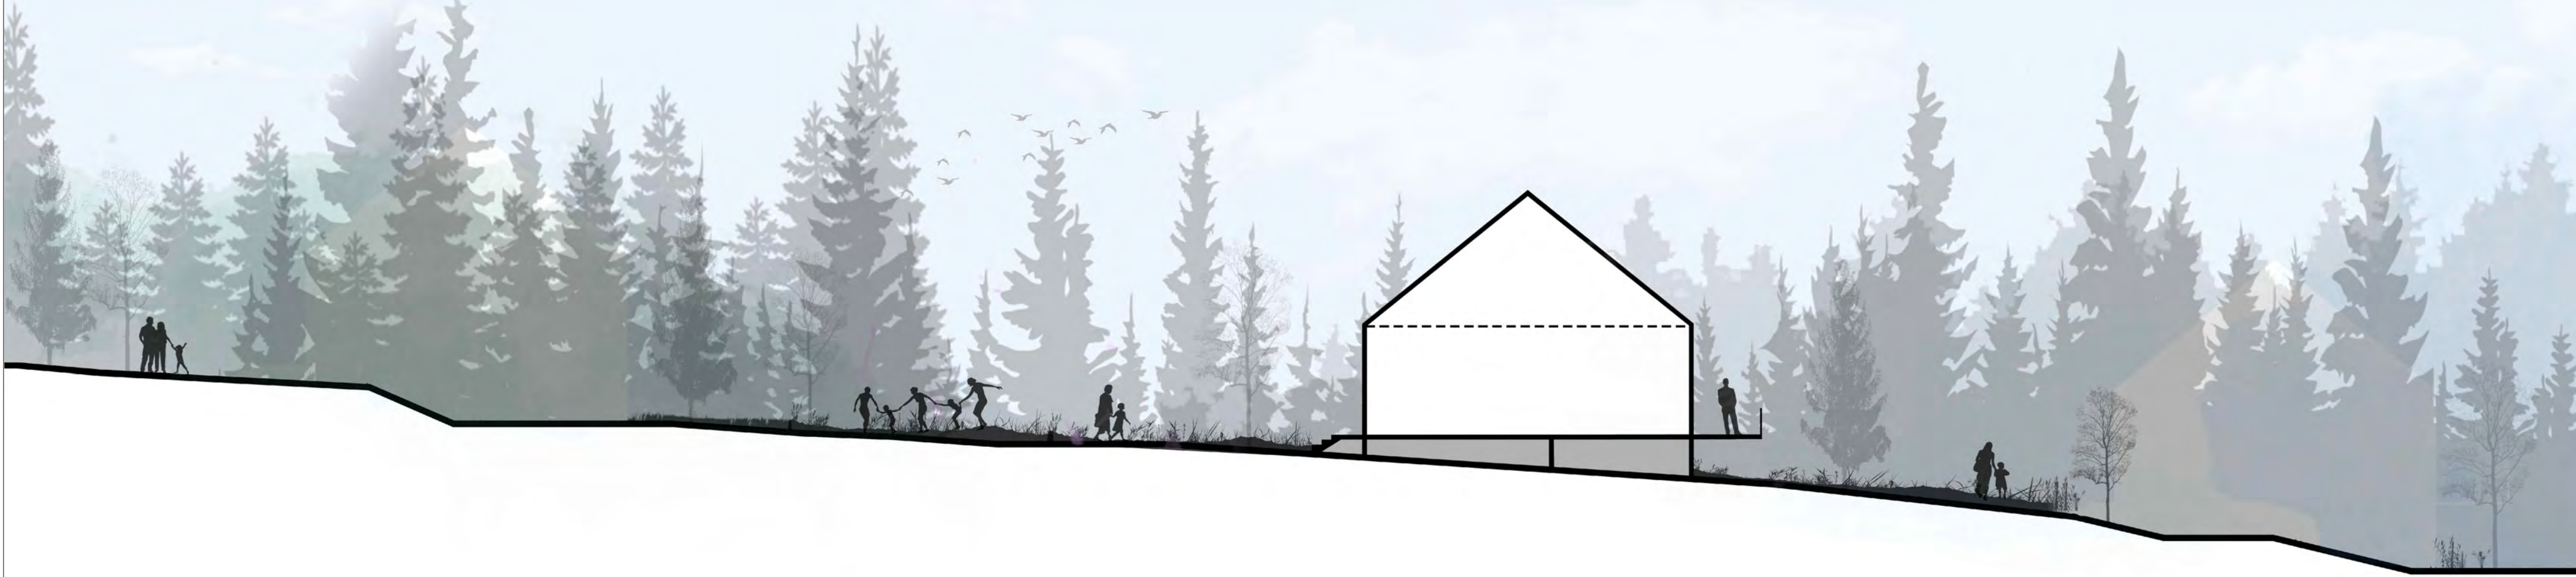



			სტადია	8-ბ	ფაილი 3-3	BAUdesign Bureau of Architecture and Urban Design

ჭრილი 4-4


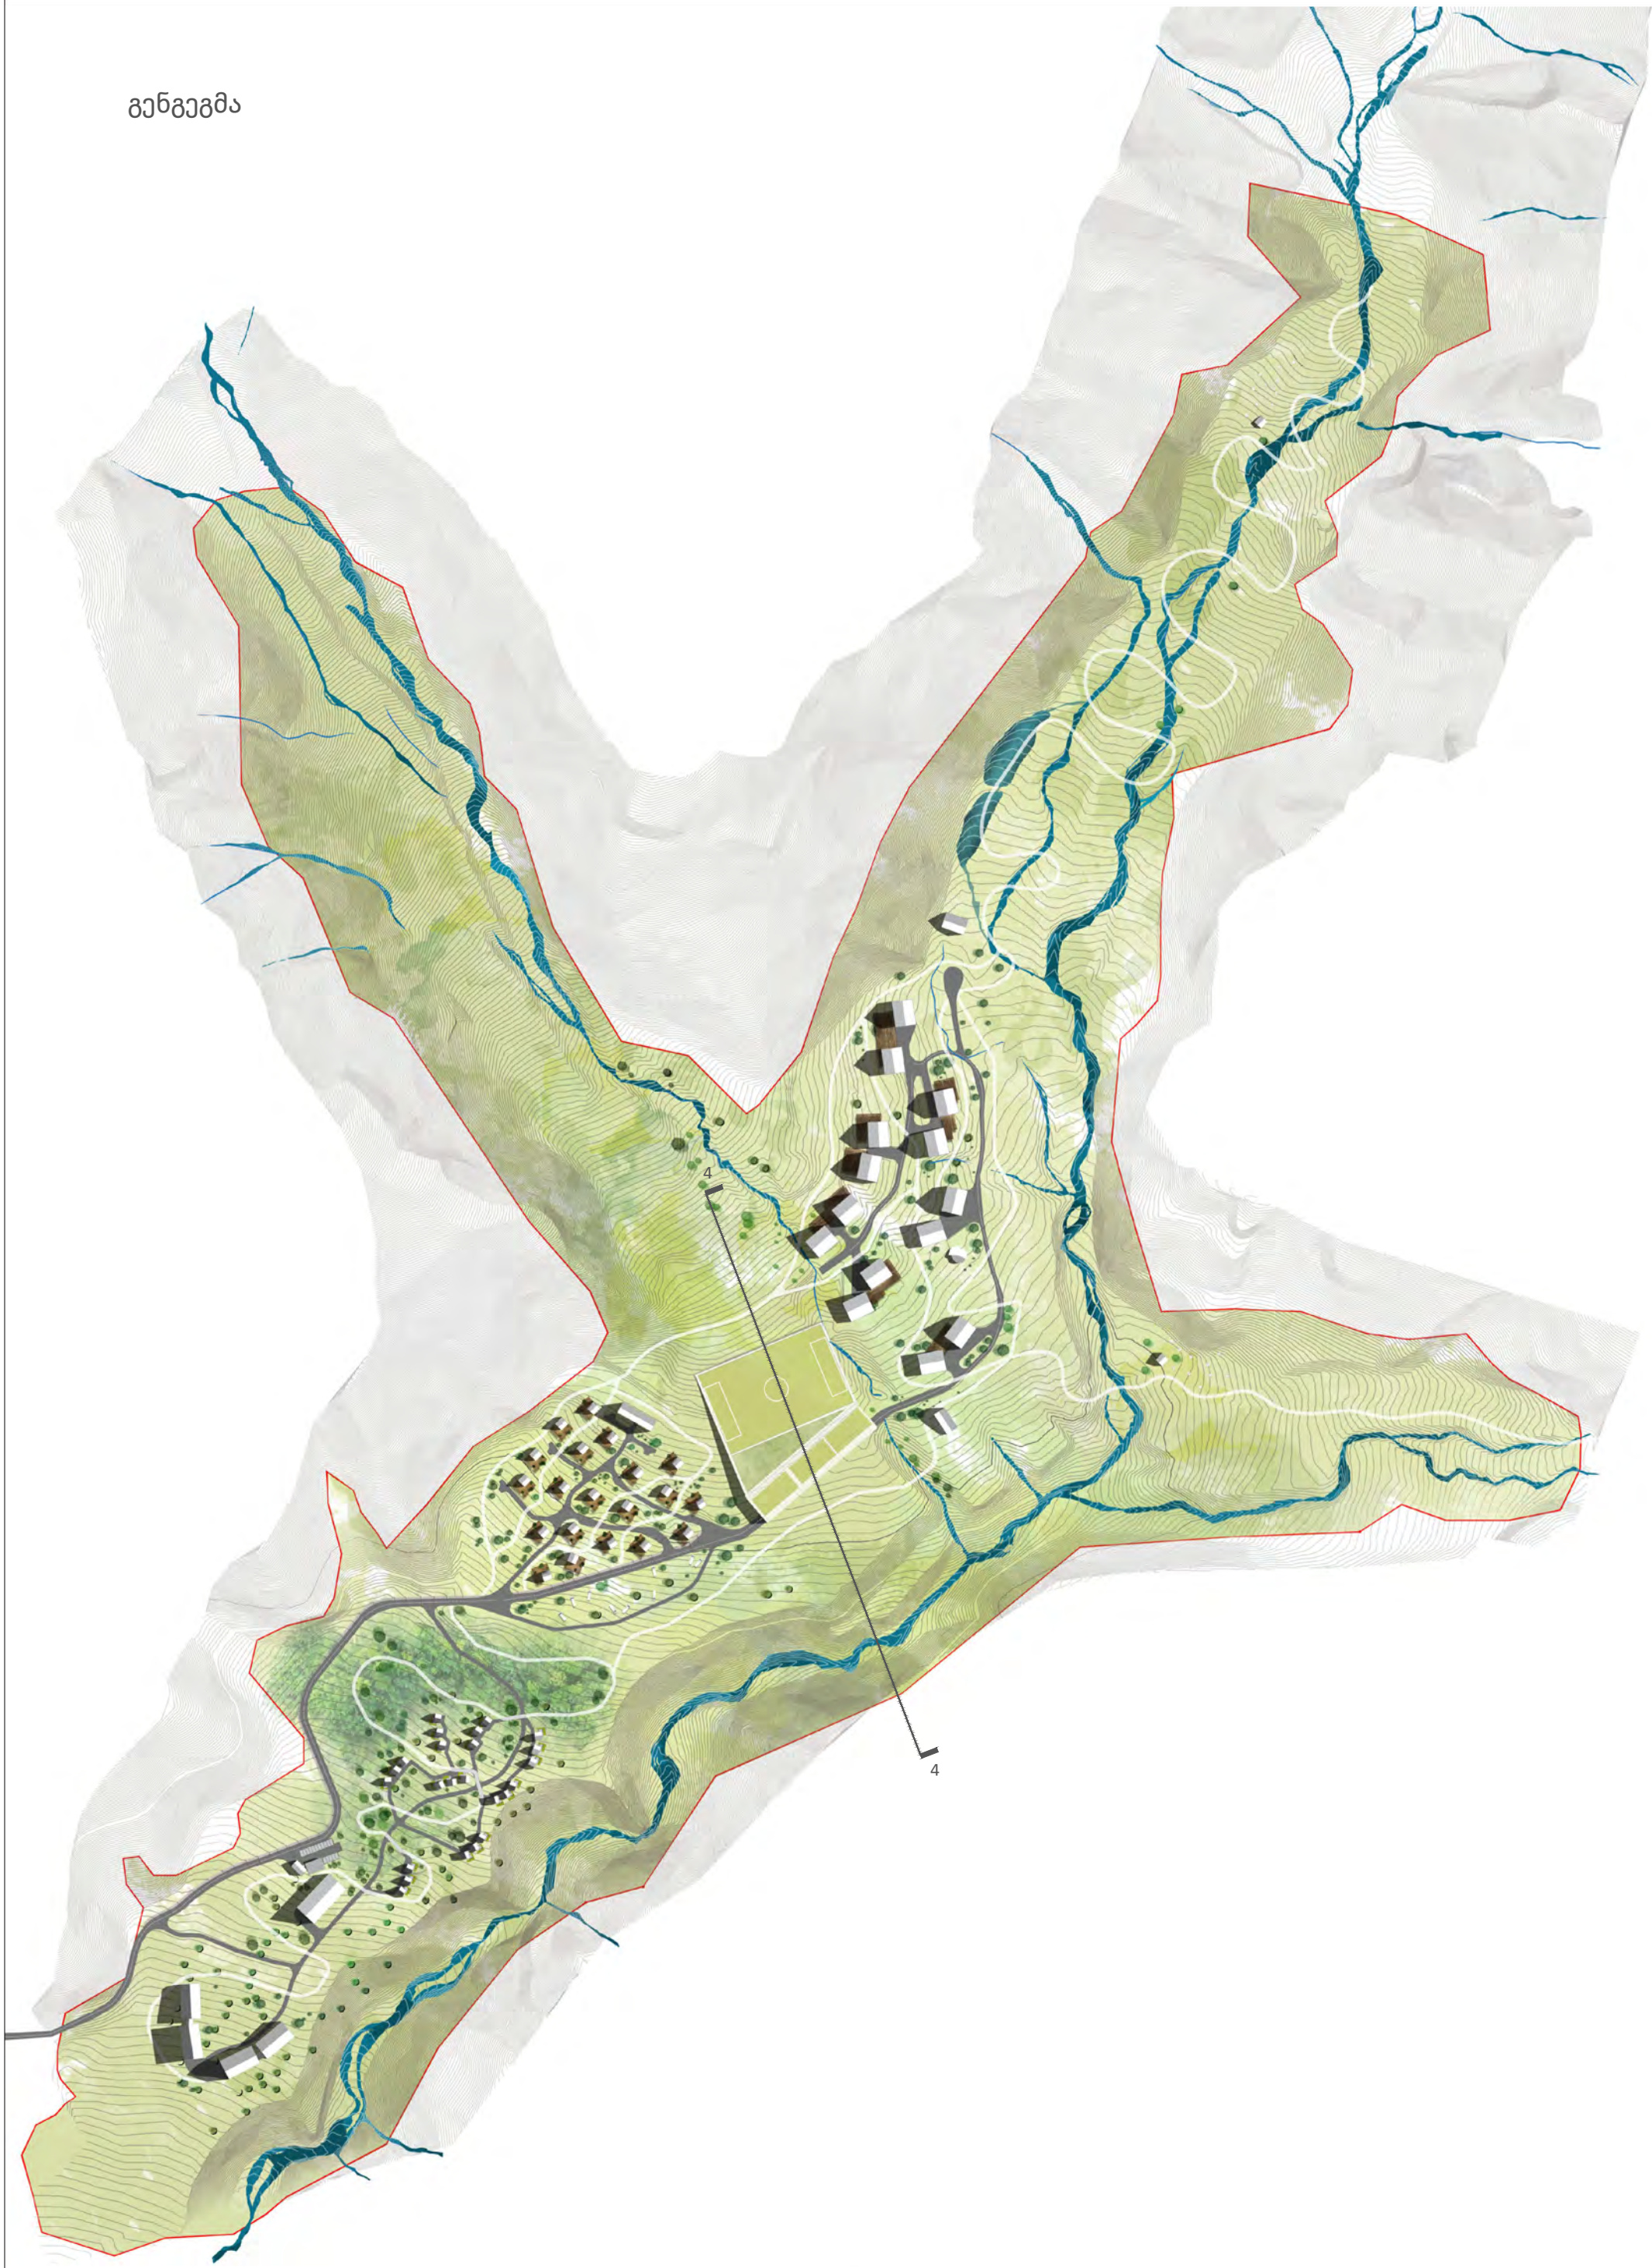
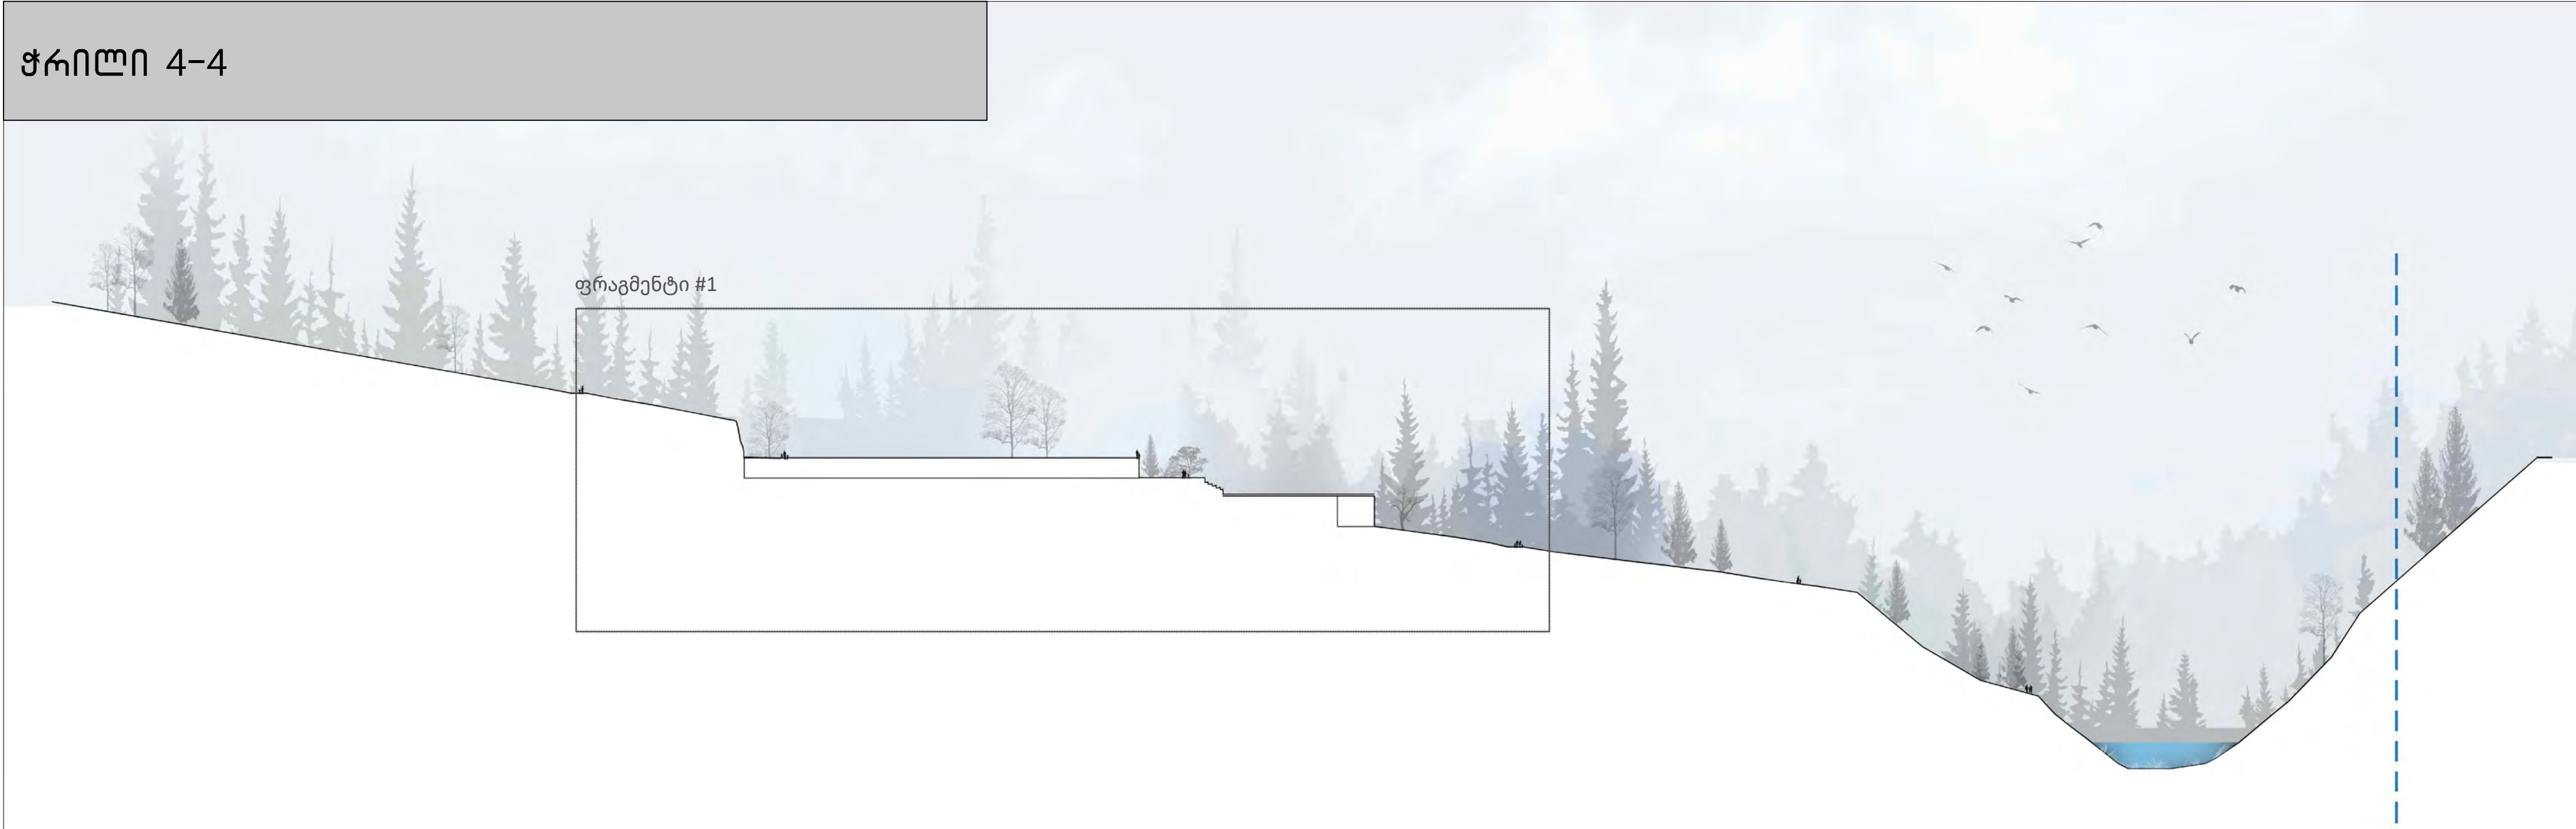



ჭრილი 5-5

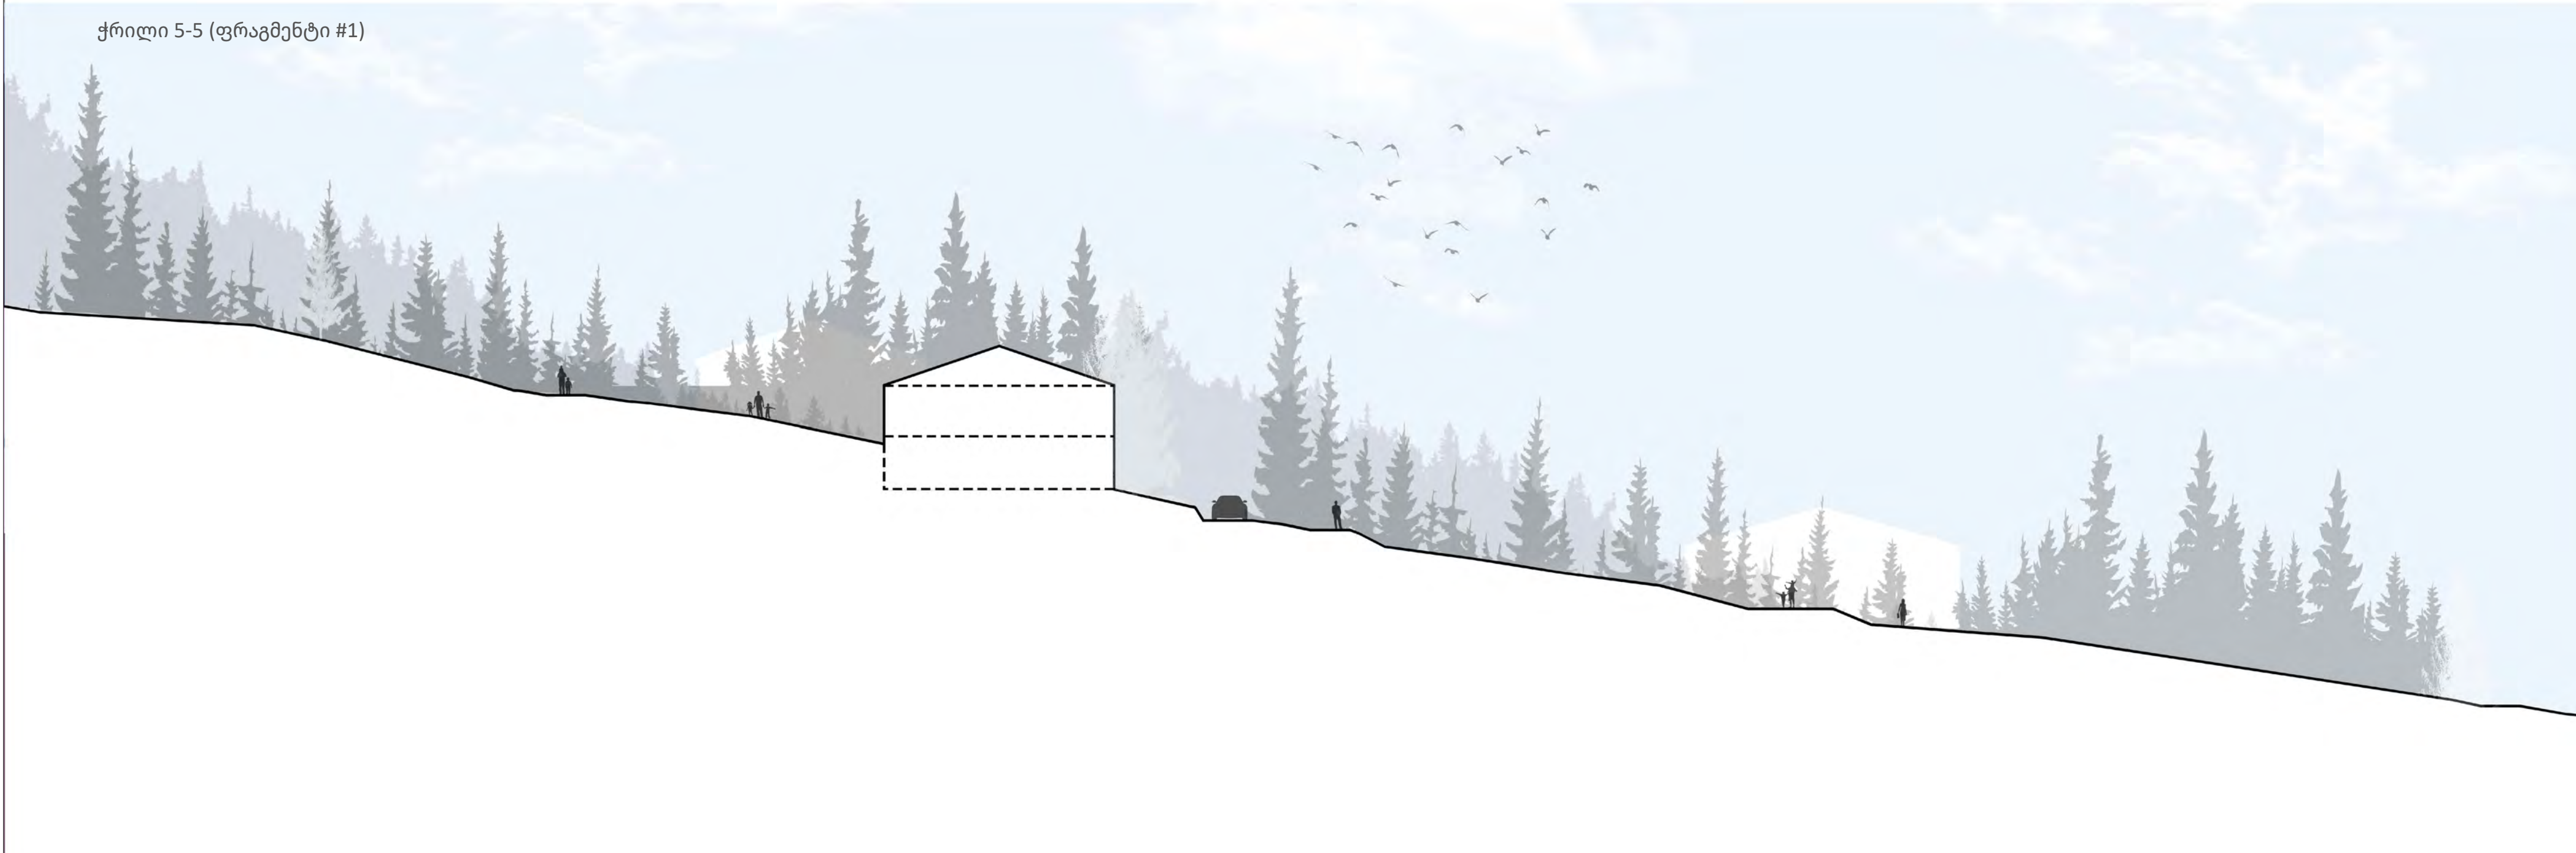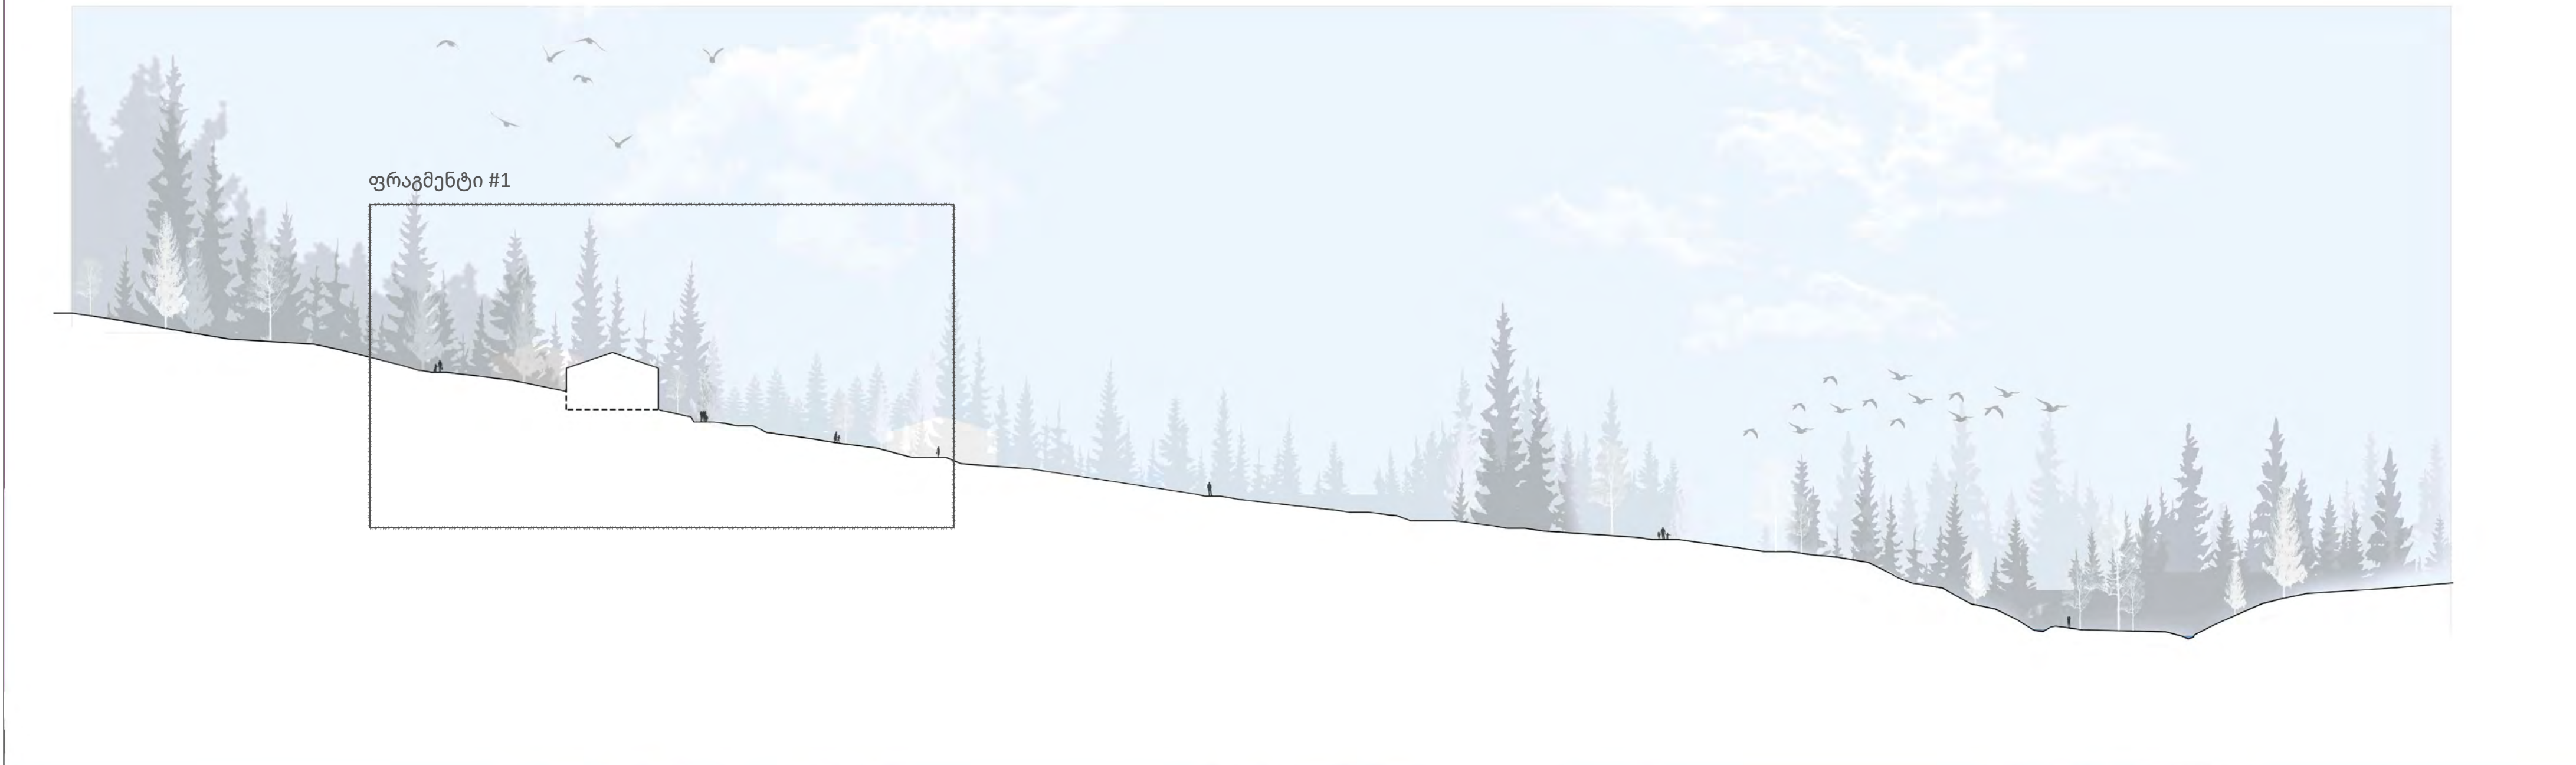
[illegible]

ჭრილი 6-6

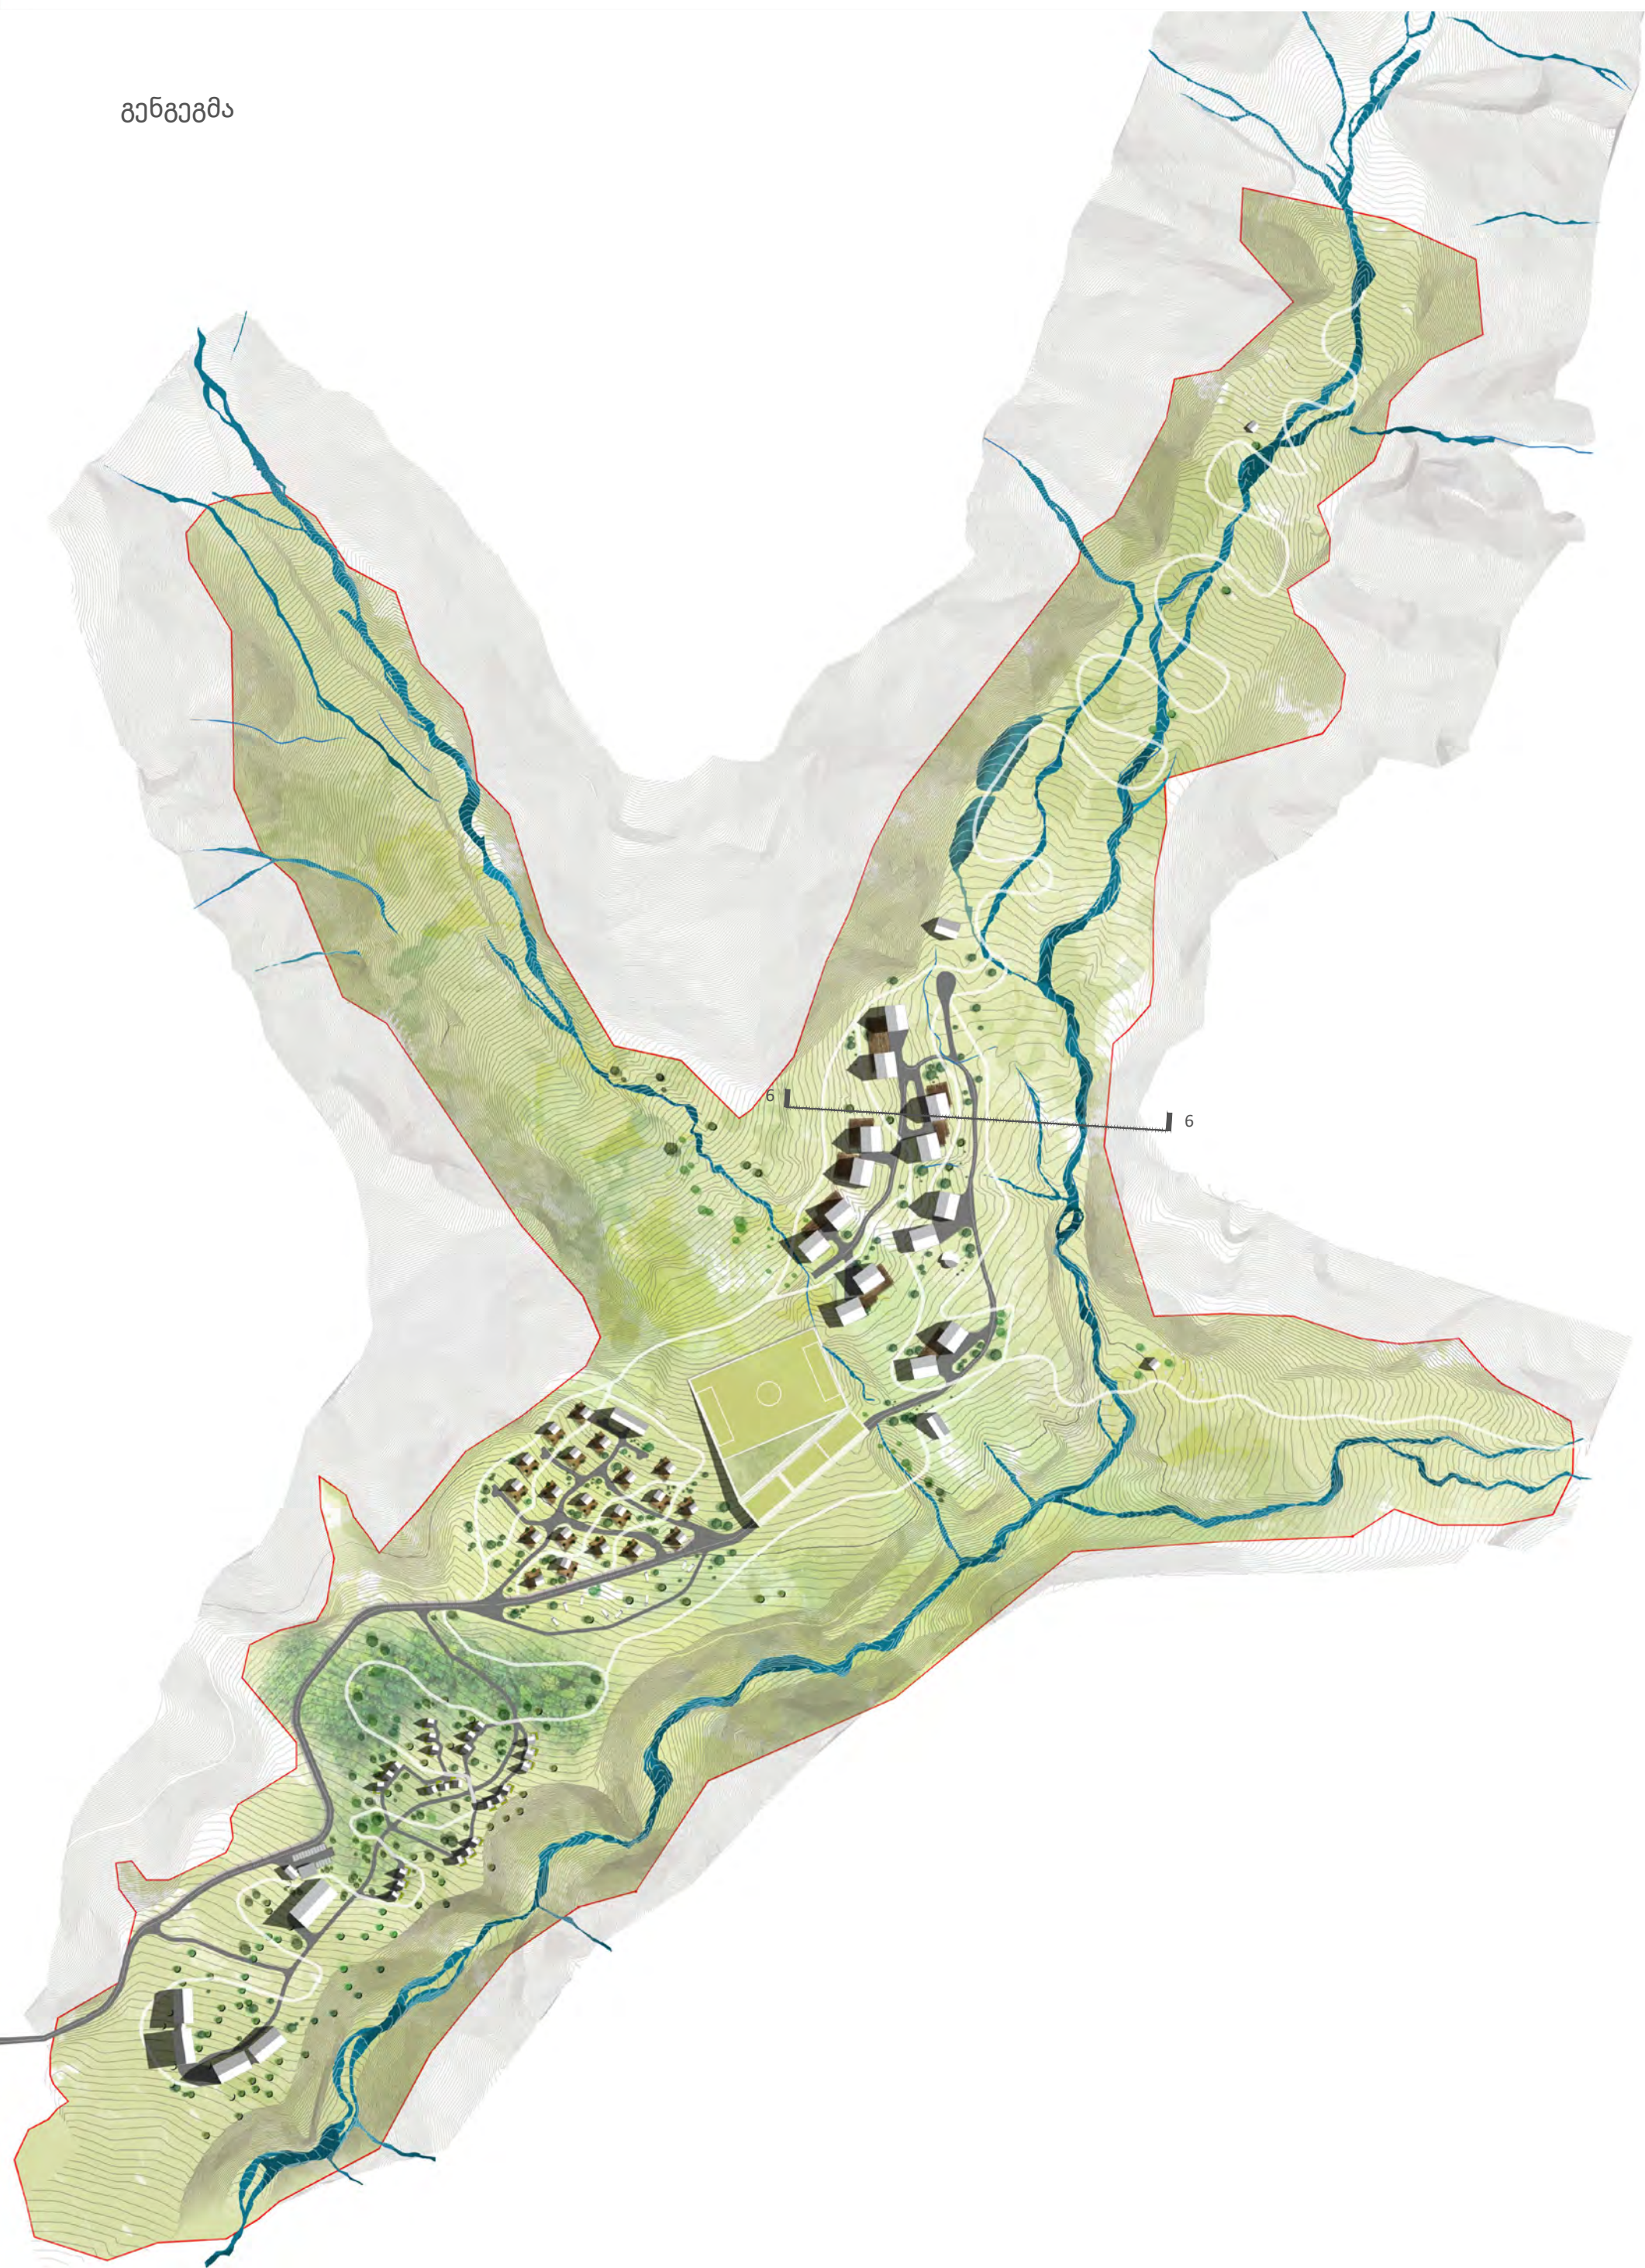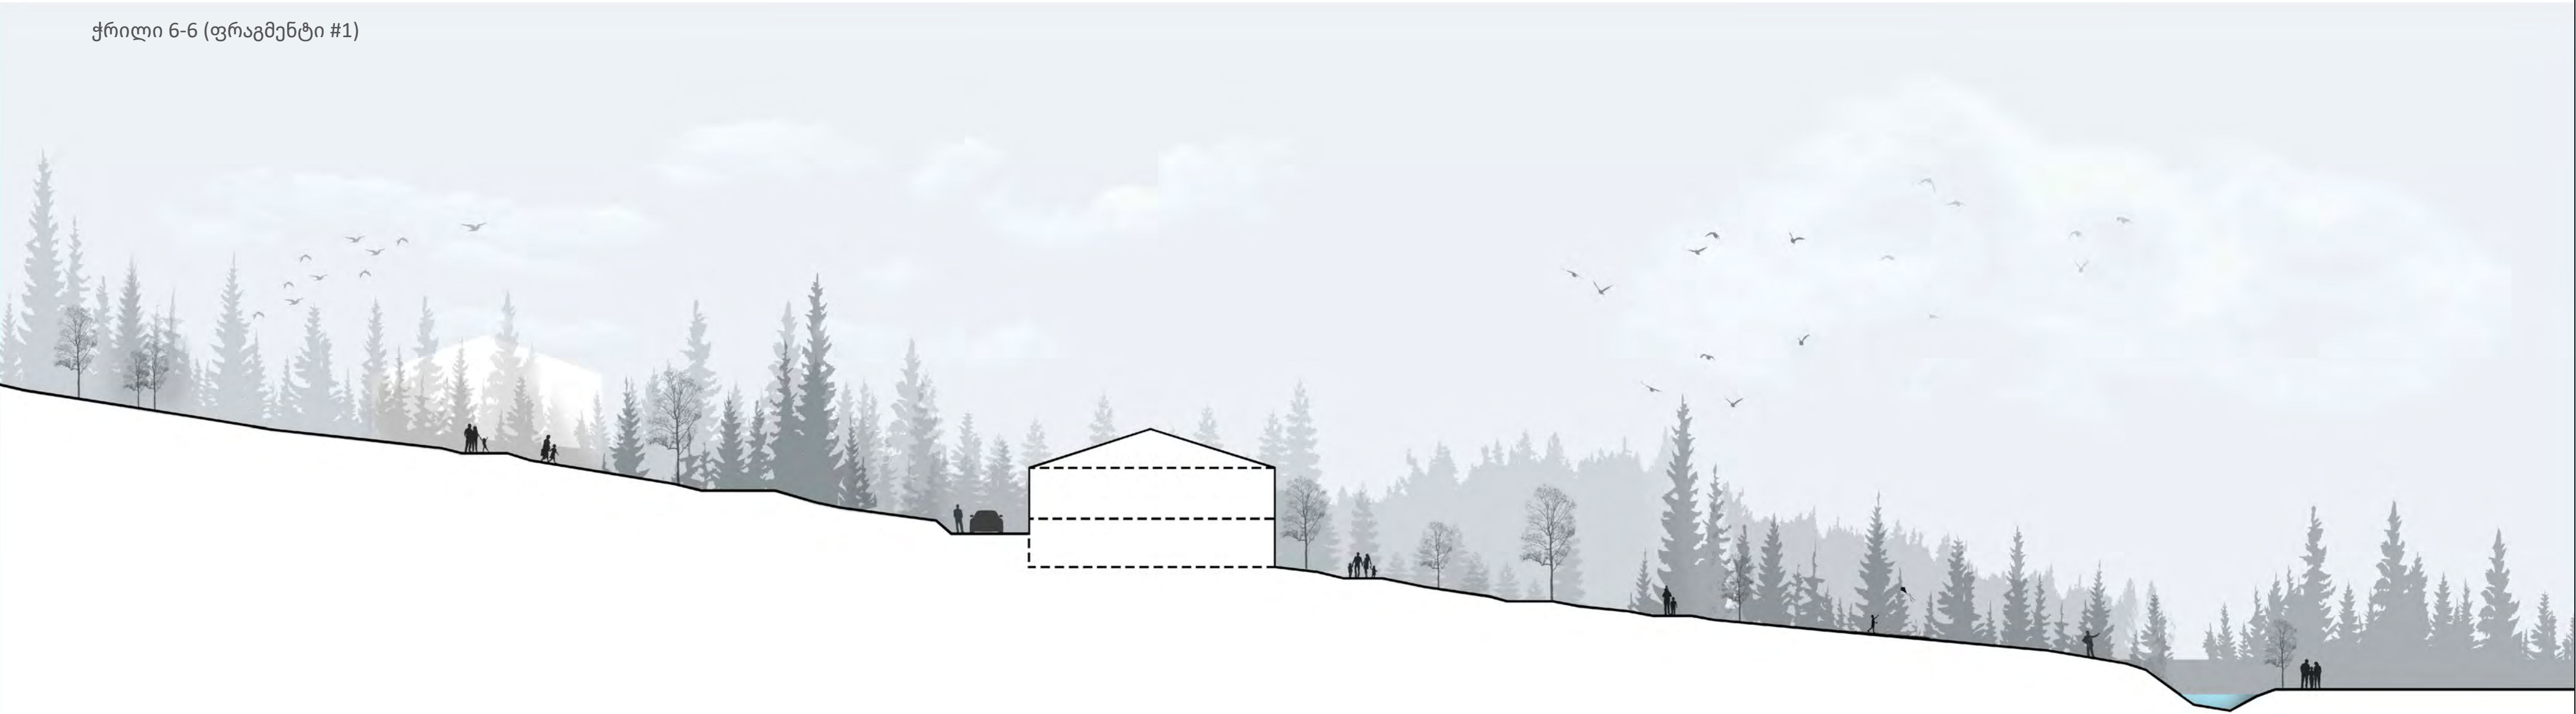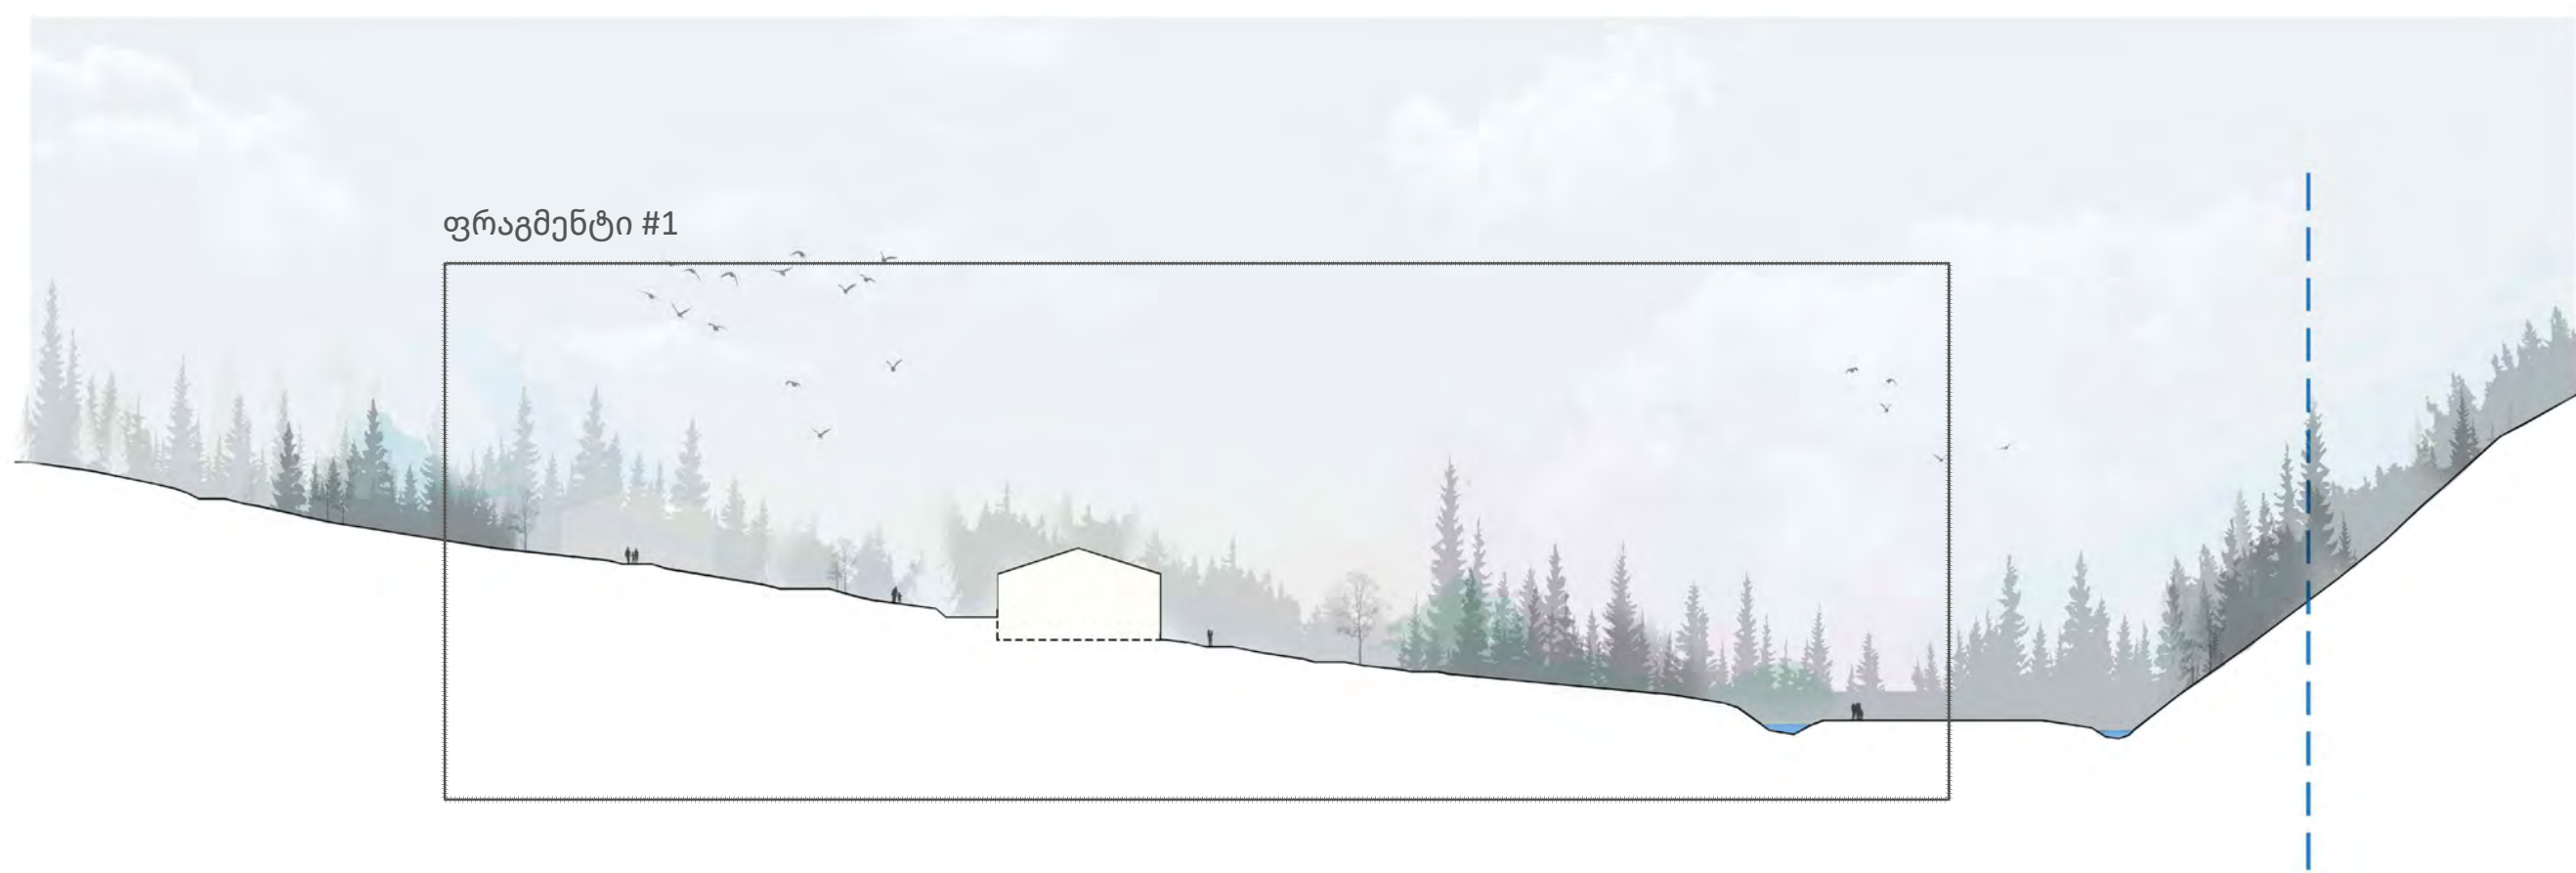



ჭრილი 7-7

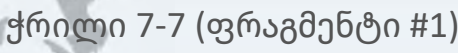

--

უფლებრივი ზონირების გეგმა

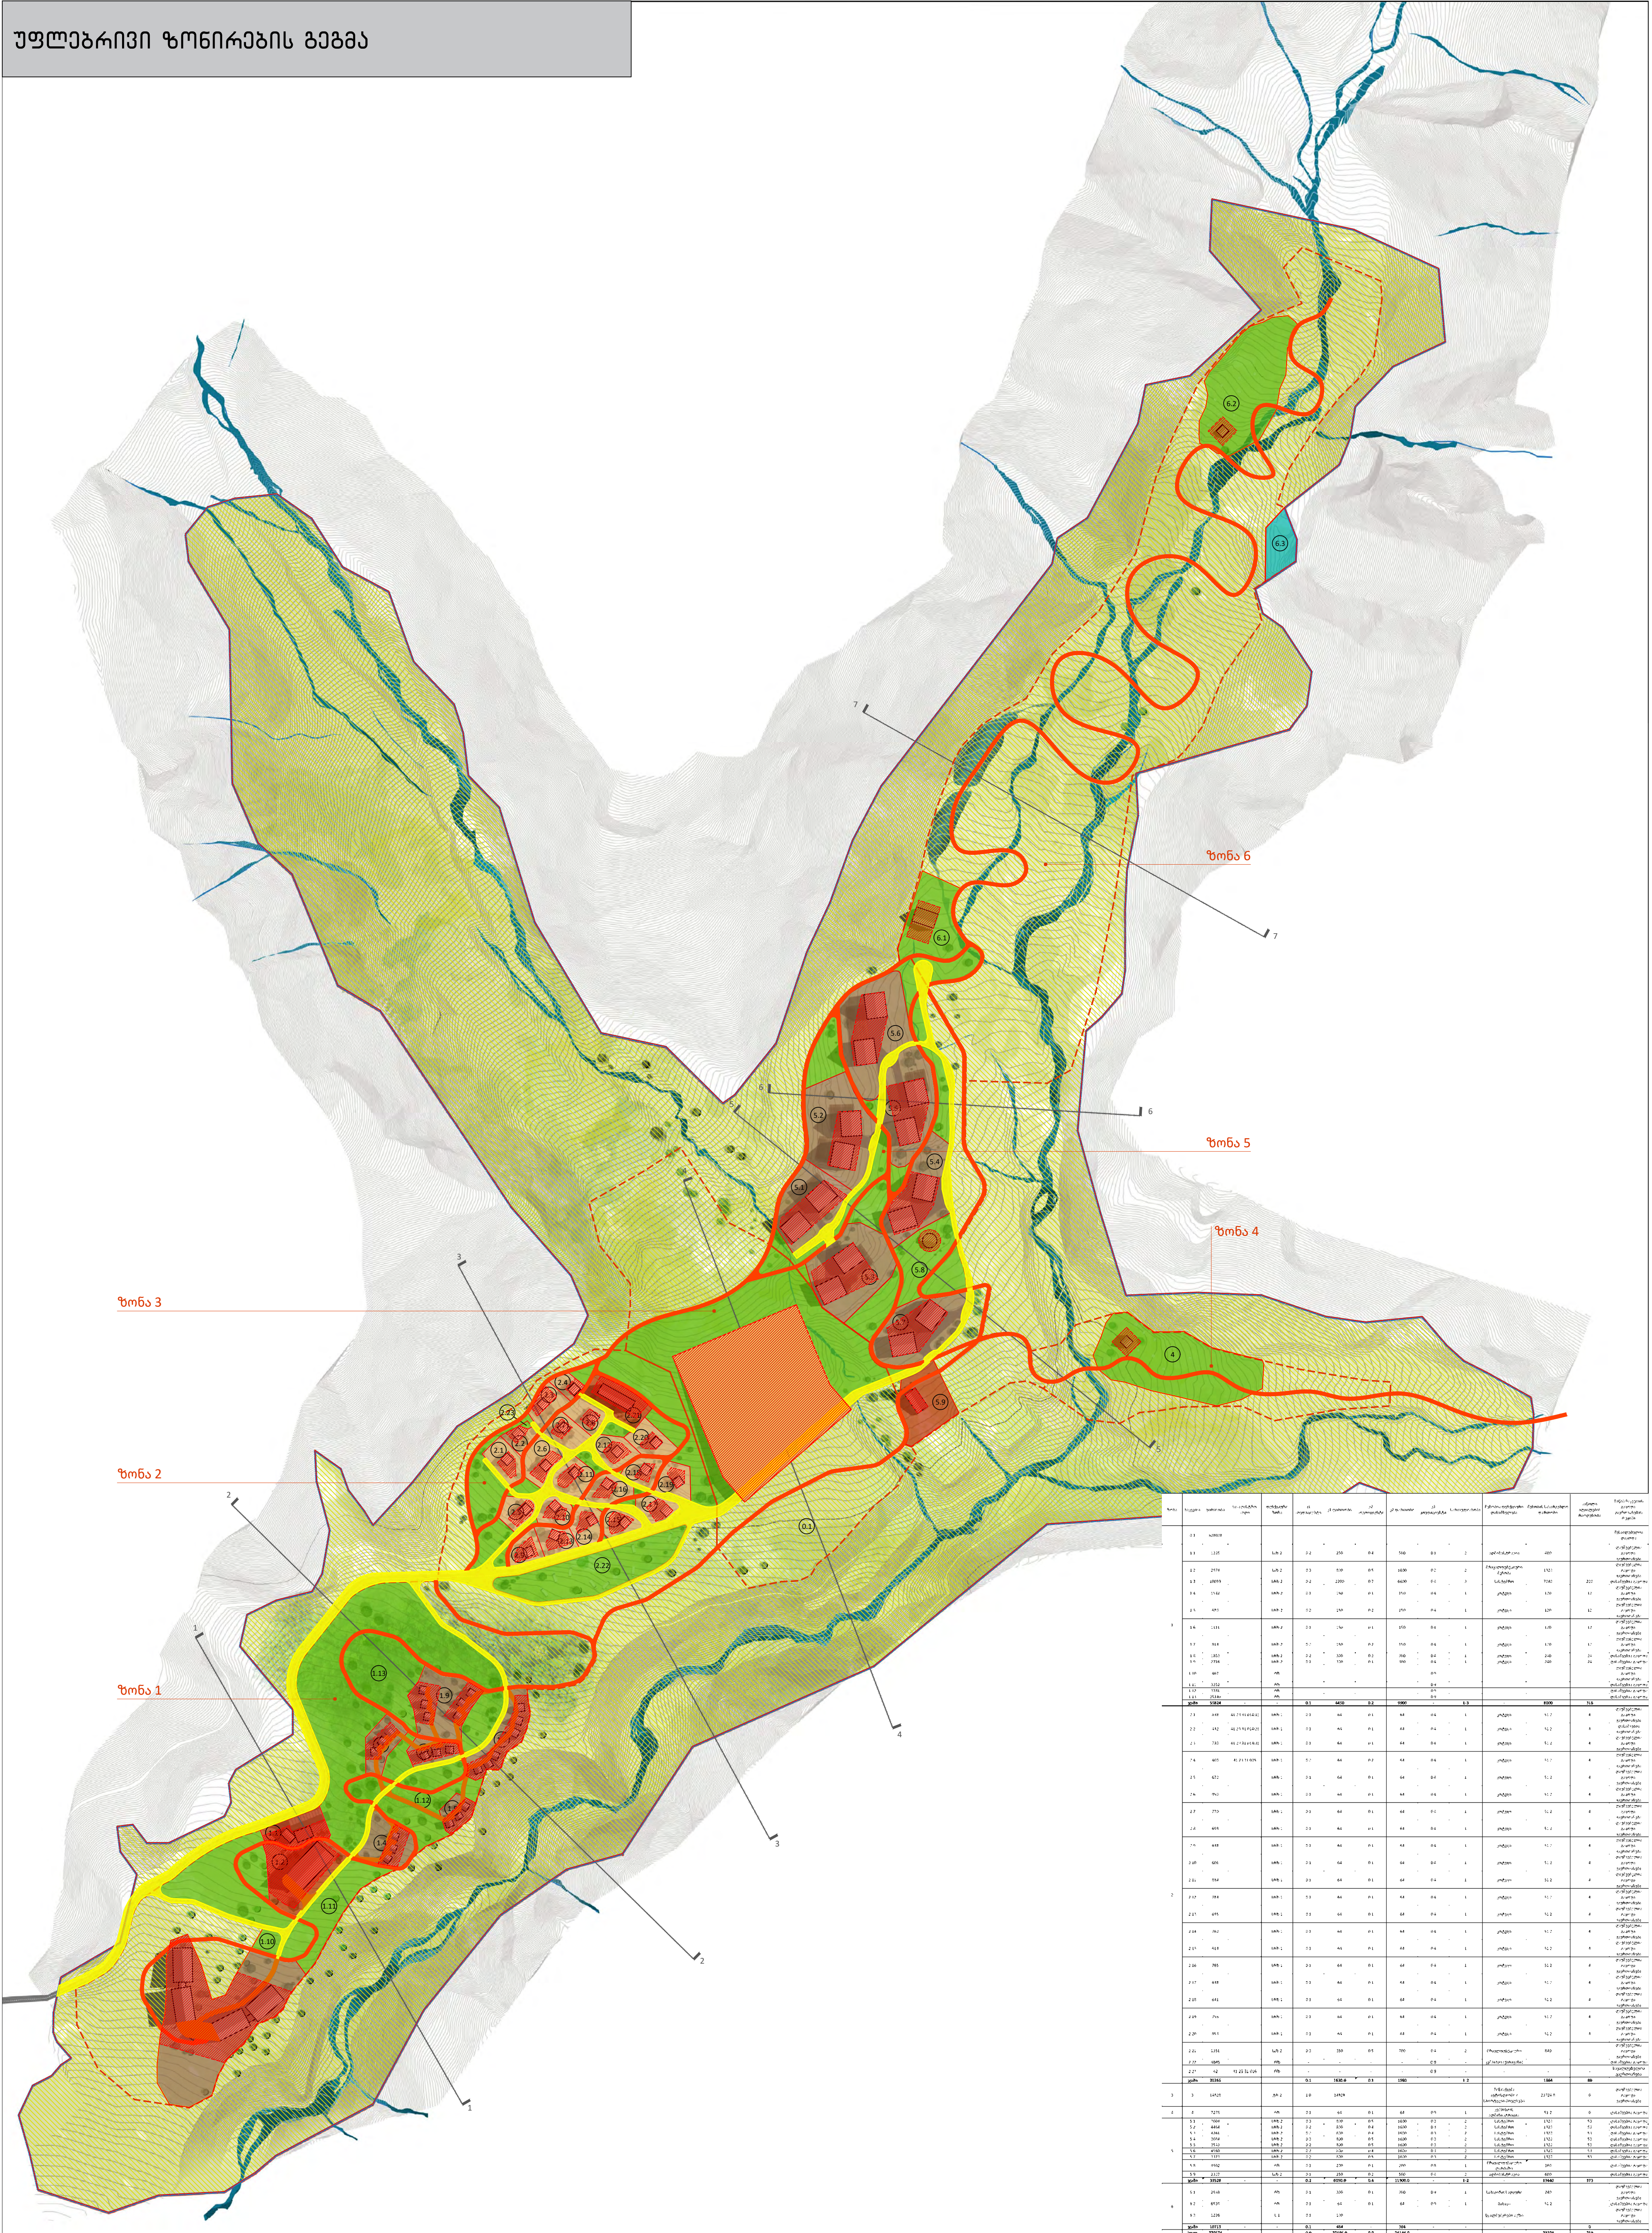[illegible]

ზონა №1 (დეტალური რეგლამენტი)



ზონა	ნაკვეთი	ფართობი	საკადასტრო კოდი	ფუნქციური ზონა	კ1 კოეფიციენტი	კ1 ფართობი	კ2 კოეფიციენტი	კ2 ფართობი	კ3 კოეფიციენტი	სართულიანობა	შენობის ფუნქციური დანიშნულება	შენობის სასარგებლო ფართობი	საწოლი ადგილების რაოდენობა	მიწის ნაკვეთის გაყოფა-გაერთიანება რეჟიმი
1	1.1	1235	-	სსზ-2	0.2	250	0.4	500	0.1	2	ადმინისტრაცია	400	-	დაუმშებელია გაყოფა-გაერთიანება
	1.2	2974	-	სსზ-2	0.3	800	0.5	1600	0.2	2	მრავალფუნქციური შენობა	1920	-	დაუმშებელია გაყოფა-გაერთიანება
	1.3	10059	-	სრზ-2	0.2	2200	0.7	6600	0.4	3	სასტუმრო	7040	220	დაუმშებელია გაყოფა-გაერთიანება
	1.4	1542	-	სრზ-2	0.1	150	0.1	150	0.4	1	კოტეჯი	120	12	დაუმშებელია გაყოფა-გაერთიანება
	1.5	680	-	სრზ-2	0.2	150	0.2	150	0.4	1	კოტეჯი	120	12	დაუმშებელია გაყოფა-გაერთიანება
	1.6	1111	-	სრზ-2	0.1	150	0.1	150	0.4	1	კოტეჯი	120	12	დაუმშებელია გაყოფა-გაერთიანება
	1.7	814	-	სრზ-2	0.2	150	0.2	150	0.4	1	კოტეჯი	120	12	დაუმშებელია გაყოფა-გაერთიანება
	1.8	1853	-	სრზ-2	0.2	300	0.2	300	0.4	1	კოტეჯი	240	24	დაუმშებელია გაყოფა-გაერთიანება
	1.9	2716	-	სრზ-2	0.1	300	0.1	300	0.4	1	კოტეჯი	240	24	დაუმშებელია გაყოფა-გაერთიანება
	1.10	467	-	რზ	-	-	-	-	0.9	-	-	-	-	დაუმშებელია გაყოფა-გაერთიანება
	1.11	3252	-	რზ	-	-	-	-	0.9	-	-	-	-	დაუმშებელია გაყოფა-გაერთიანება
	1.12	3781	-	რზ	-	-	-	-	0.9	-	-	-	-	დაუმშებელია გაყოფა-გაერთიანება
	1.13	25340	-	რზ	-	-	-	-	0.9	-	-	-	-	დაუმშებელია გაყოფა-გაერთიანება
ჯამი		55824	-	-	0.1	4450	0.2	9900	-	1-3	-	8000	316	-

შენიშვნა:
მინიმ. ნაკვეთების საჯარო რეგისტრში რეგისტრაციისას
მინიმ. ნაკვეთების ფართობის დასაშვადი მდგომარეობა
შეადგენს 5 კმ-ს.

ჯამი	20955	-	-	0.1	1636.0	0.1	1980	-	1.2	-	-	1864	80	-

[illegible]

ზონა №3 (დეტალური რეგლამენტი)



ზონა	ნაკვეთი	ფართობი	საკადასტრო კოდი	ფუნქციური ზონა	კ1 კოეფიციენტი	კ1 ფართობი	კ2 კოეფიციენტი	კ2 ფართობი	კ3 კოეფიციენტი	სართულიანობა	შენობის ფუნქციური დანიშნულება	შენობის სასარგებლო ფართობი	საწოლი ადგილების რაოდენობა	მიწის ნაკვეთის გაყოფა-გაერთიანების რეჟიმი
3	3	14828	-	ტრ-2	1.0	14828	-	-	-	-	მიწისქვეშა ავტოსადგომი / სპორტული მოედნები	23724.8	0	დაუშვებელია გაყოფა-გაერთიანება

შენიშვნა:
მიწის ნაკვეთის საკადასტრო აღმსრულებლობა, მიწის ნაკვეთის ფართობის დასაბუთების სერვისი

შეამოწმა, 5.09.2020

მუშის სახელი	კ. ნაგომიძე	პ. ნაგომიძე
პ.ა. შ.ა.ა.	მ. ნაგომიძე	მ. ნაგომიძე

მასშტაბი	1:1000
ფურცელი	A1
სტადია	გ.პ.
თარიღი	მეცხრამედი 2020


ზონა №4 (დეტალური რეგლამენტი)



ზონა	ნაკვეთი	ფართობი	საკადასტრო კოდი	ფუნქციური ზონა	კ1 კოეფიციენტი	კ1 ფართობი	კ2 კოეფიციენტი	კ2 ფართობი	კ3 კოეფიციენტი	სართულიანობა	შენობის ფუნქციური დანიშნულება	შენობის სასარგებლო ფართობი	საწოლი ადგილების რაოდენობა	მიწის ნაკვეთის გაყფა- გართიანების რეჟიმი
4	4	7278	-	რზ	0.1	64	0.1	64	0.9	1	კემინის აღმისისუბრაცია	51.2	0	დასაშვებია გაყფა

[illegible]

ზონა №5 (დეტალური რეგლამენტი)



ზონა	ნაკვეთი	ფართობი	საკადასტრო კოდი	ფუნქციური ზონა	კ1 კოეფიციენტი	კ1 ფართობი	კ2 კოეფიციენტი	კ2 ფართობი	კ3 კოეფიციენტი	სართულიანობა	შენიშვნის ფუნქციური დანიშნულება	შენიშვნის სასარგებლო ფართობი	საწილი ადგილების რაოდენობა	მჭის ნაკვეთის გაყოფა- გაერთიანების რეჟიმი
5	5.1	3004	-	სრზ-2	0.3	800	0.5	1600	0.3	2	სასტუმრო	1920	53	დასაშვებია გაყოფა
	5.2	4464	-	სრზ-2	0.2	800	0.4	1600	0.3	2	სასტუმრო	1920	53	დასაშვებია გაყოფა
	5.3	4261	-	სრზ-2	0.2	800	0.4	1600	0.3	2	სასტუმრო	1920	53	დასაშვებია გაყოფა
	5.4	3084	-	სრზ-2	0.3	800	0.5	1600	0.3	2	სასტუმრო	1920	53	დასაშვებია გაყოფა
	5.5	3543	-	სრზ-2	0.2	800	0.5	1600	0.3	2	სასტუმრო	1920	53	დასაშვებია გაყოფა
	5.6	4560	-	სრზ-2	0.2	800	0.4	1600	0.3	2	სასტუმრო	1920	53	დასაშვებია გაყოფა
	5.7	3373	-	სრზ-2	0.2	800	0.5	1600	0.3	2	სასტუმრო	1920	53	დასაშვებია გაყოფა
	5.8	4902	-	რზ	0.1	200	0.1	200	0.8	1	მრავალფუნქციური დარბაზი	160	-	დასაშვებია გაყოფა
	5.9	2337	-	სრზ-2	0.1	250	0.2	500	0.4	2	აღმოსაშენი	600	-	დასაშვებია გაყოფა
ჯამი	33528	-	-	0.2	6050.0	0.4	11900.0	-	1-2	-	13440	373	-	

[illegible]

ზონა №6 (დეტალური რეგლამენტი)



ზონა	ნაკვეთი	ფართობი	საკადასტრო კოდი	ფუნქციური ზონა	კ1 კოეფიციენტი	კ1 ფართობი	კ2 კოეფიციენტი	კ2 ფართობი	კ3 კოეფიციენტი	სართულიანობა	შენიშვნის ფუნქციური დანიშნულება	შენიშვნის სასარგებლო ფართობი	საწოლი ადგილების რაოდენობა	შიწის ნაკვეთის დაყოფა-გაერთიანების რეგლამენტი
6	6.1	2948	-	რზ	0.1	300	0.1	300	0.9	1	საბაგირო სადგური	240	-	დაუშვებელია დაყოფა-გაერთიანება
	6.2	6539	-	რზ	0.1	64	0.1	64	0.9	1	ბანაკი	51.2	-	დაუშვებელია დაყოფა-გაერთიანება
	6.3	1226	-	ს-1	0.1	100	-	-	-	-	წყალშემკრები აუზი		-	დაუშვებელია დაყოფა-გაერთიანება
	ჯამი	10713	-	-	0.1	464	-	364	-	-	-		0	


შენიშვნა:
მიწის ნაკვეთის საკადასტრო აღწერისათვის,
მიწის ნაკვეთის ფართობის შესაბამისი სტრუქტურა
შეიშენება 5 კმ-ზე.




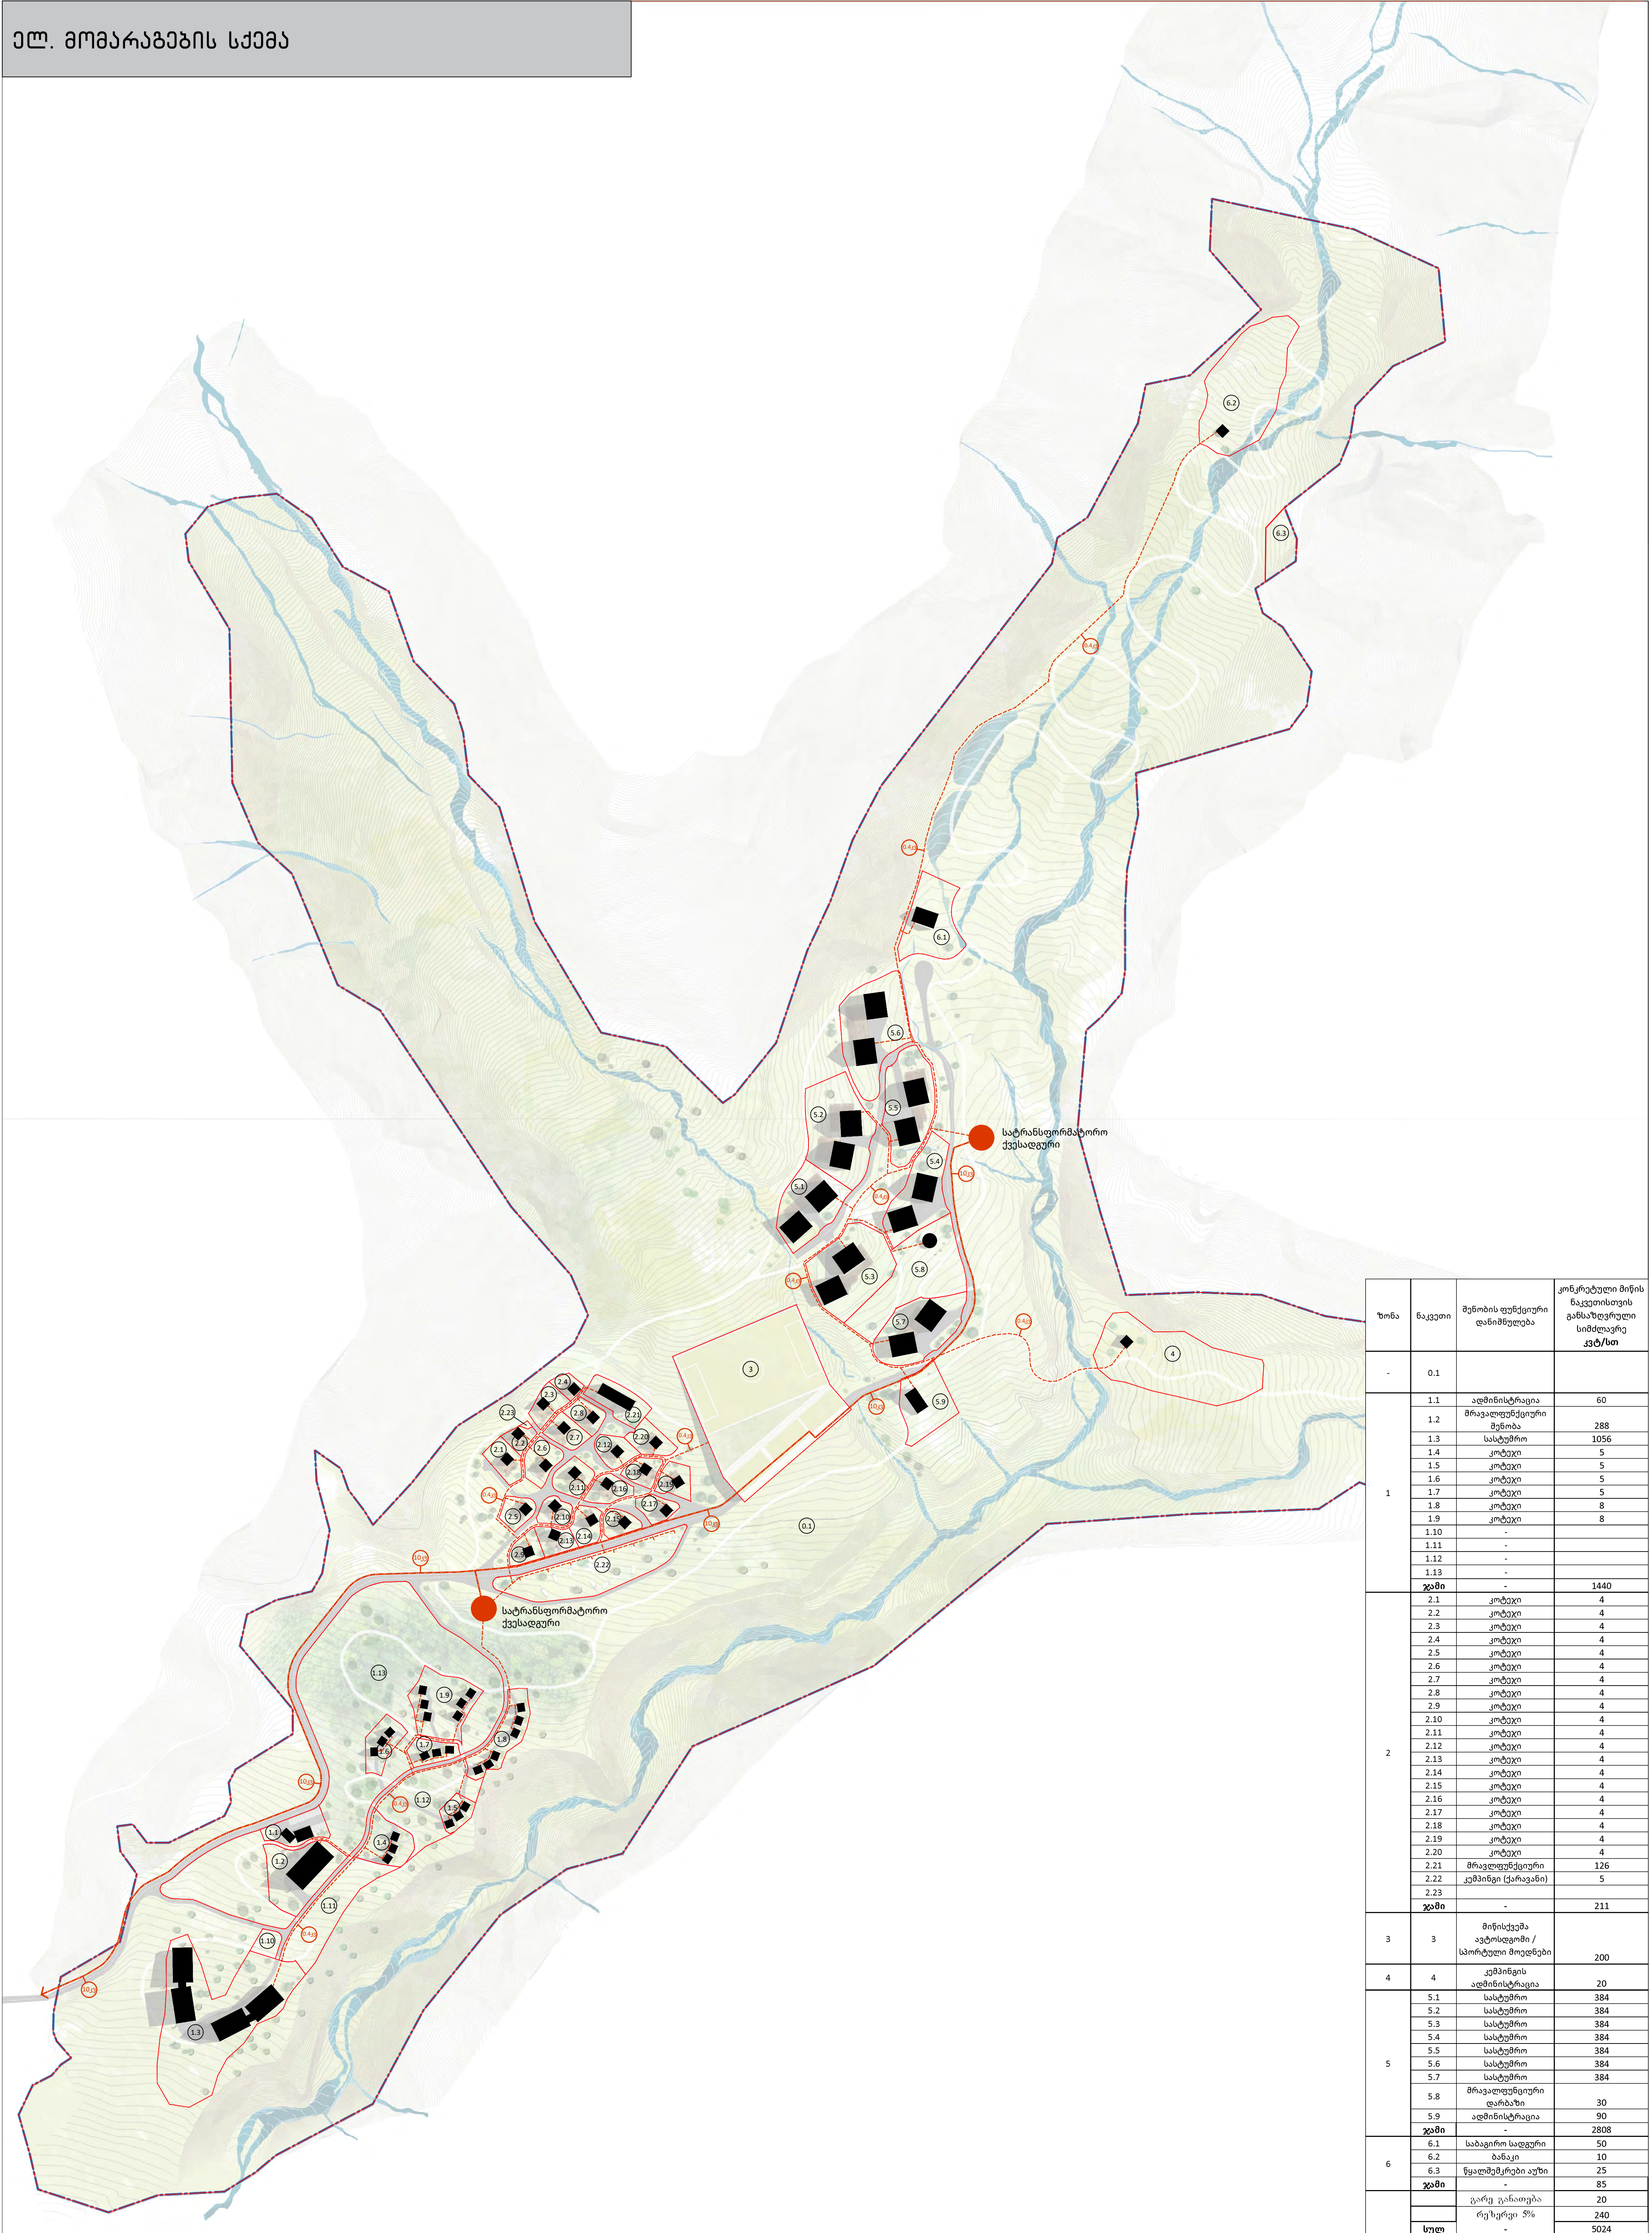

ზონა	ნაკვეთი	შენიშვნის ფუნქციური დანიშნულება	კონსტრუქციული მიწის ნაკვეთისთვის განსაზღვრული სიმძლავრე კვტ/სთ
-	0.1		
1	1.1	აღმინისტრაცია	60
	1.2	მრავალფუნქციური შენობა	288
	1.3	სასტუმრო	1056
	1.4	კოტეჯი	5
	1.5	კოტეჯი	5
	1.6	კოტეჯი	5
	1.7	კოტეჯი	5
	1.8	კოტეჯი	8
	1.9	კოტეჯი	8
	1.10	-	-
	1.11	-	-
	1.12	-	-
	1.13	-	-
	ჯამი	-	1440
2	2.1	კოტეჯი	4
	2.2	კოტეჯი	4
	2.3	კოტეჯი	4
	2.4	კოტეჯი	4
	2.5	კოტეჯი	4
	2.6	კოტეჯი	4
	2.7	კოტეჯი	4
	2.8	კოტეჯი	4
	2.9	კოტეჯი	4
	2.10	კოტეჯი	4
	2.11	კოტეჯი	4
	2.12	კოტეჯი	4
	2.13	კოტეჯი	4
	2.14	კოტეჯი	4
	2.15	კოტეჯი	4
	2.16	კოტეჯი	4
	2.17	კოტეჯი	4
	2.18	კოტეჯი	4
	2.19	კოტეჯი	4
	2.20	კოტეჯი	4
	2.21	მრავალფუნქციური	126
	2.22	კვამინე (ქარავანი)	5
	2.23	-	-
	ჯამი	-	211
3	3	მიწისქვეშა ავტოსადგომი / სპორტული მოედნები	200
4	4	კვამინის აღმინისტრაცია	20
5	5.1	სასტუმრო	384
	5.2	სასტუმრო	384
	5.3	სასტუმრო	384
	5.4	სასტუმრო	384
	5.5	სასტუმრო	384
	5.6	სასტუმრო	384
	5.7	სასტუმრო	384
	5.8	მრავალფუნქციური დარბაზი	30
	5.9	აღმინისტრაცია	90
	ჯამი	-	2808
6	6.1	საბავშრო სადგური	50
	6.2	ბანაკი	10
	6.3	წყალმომცემი აუზი	25
	ჯამი	-	85
		გარე განათება	20
		რეზერვი 5%	240
	სულ	-	5024

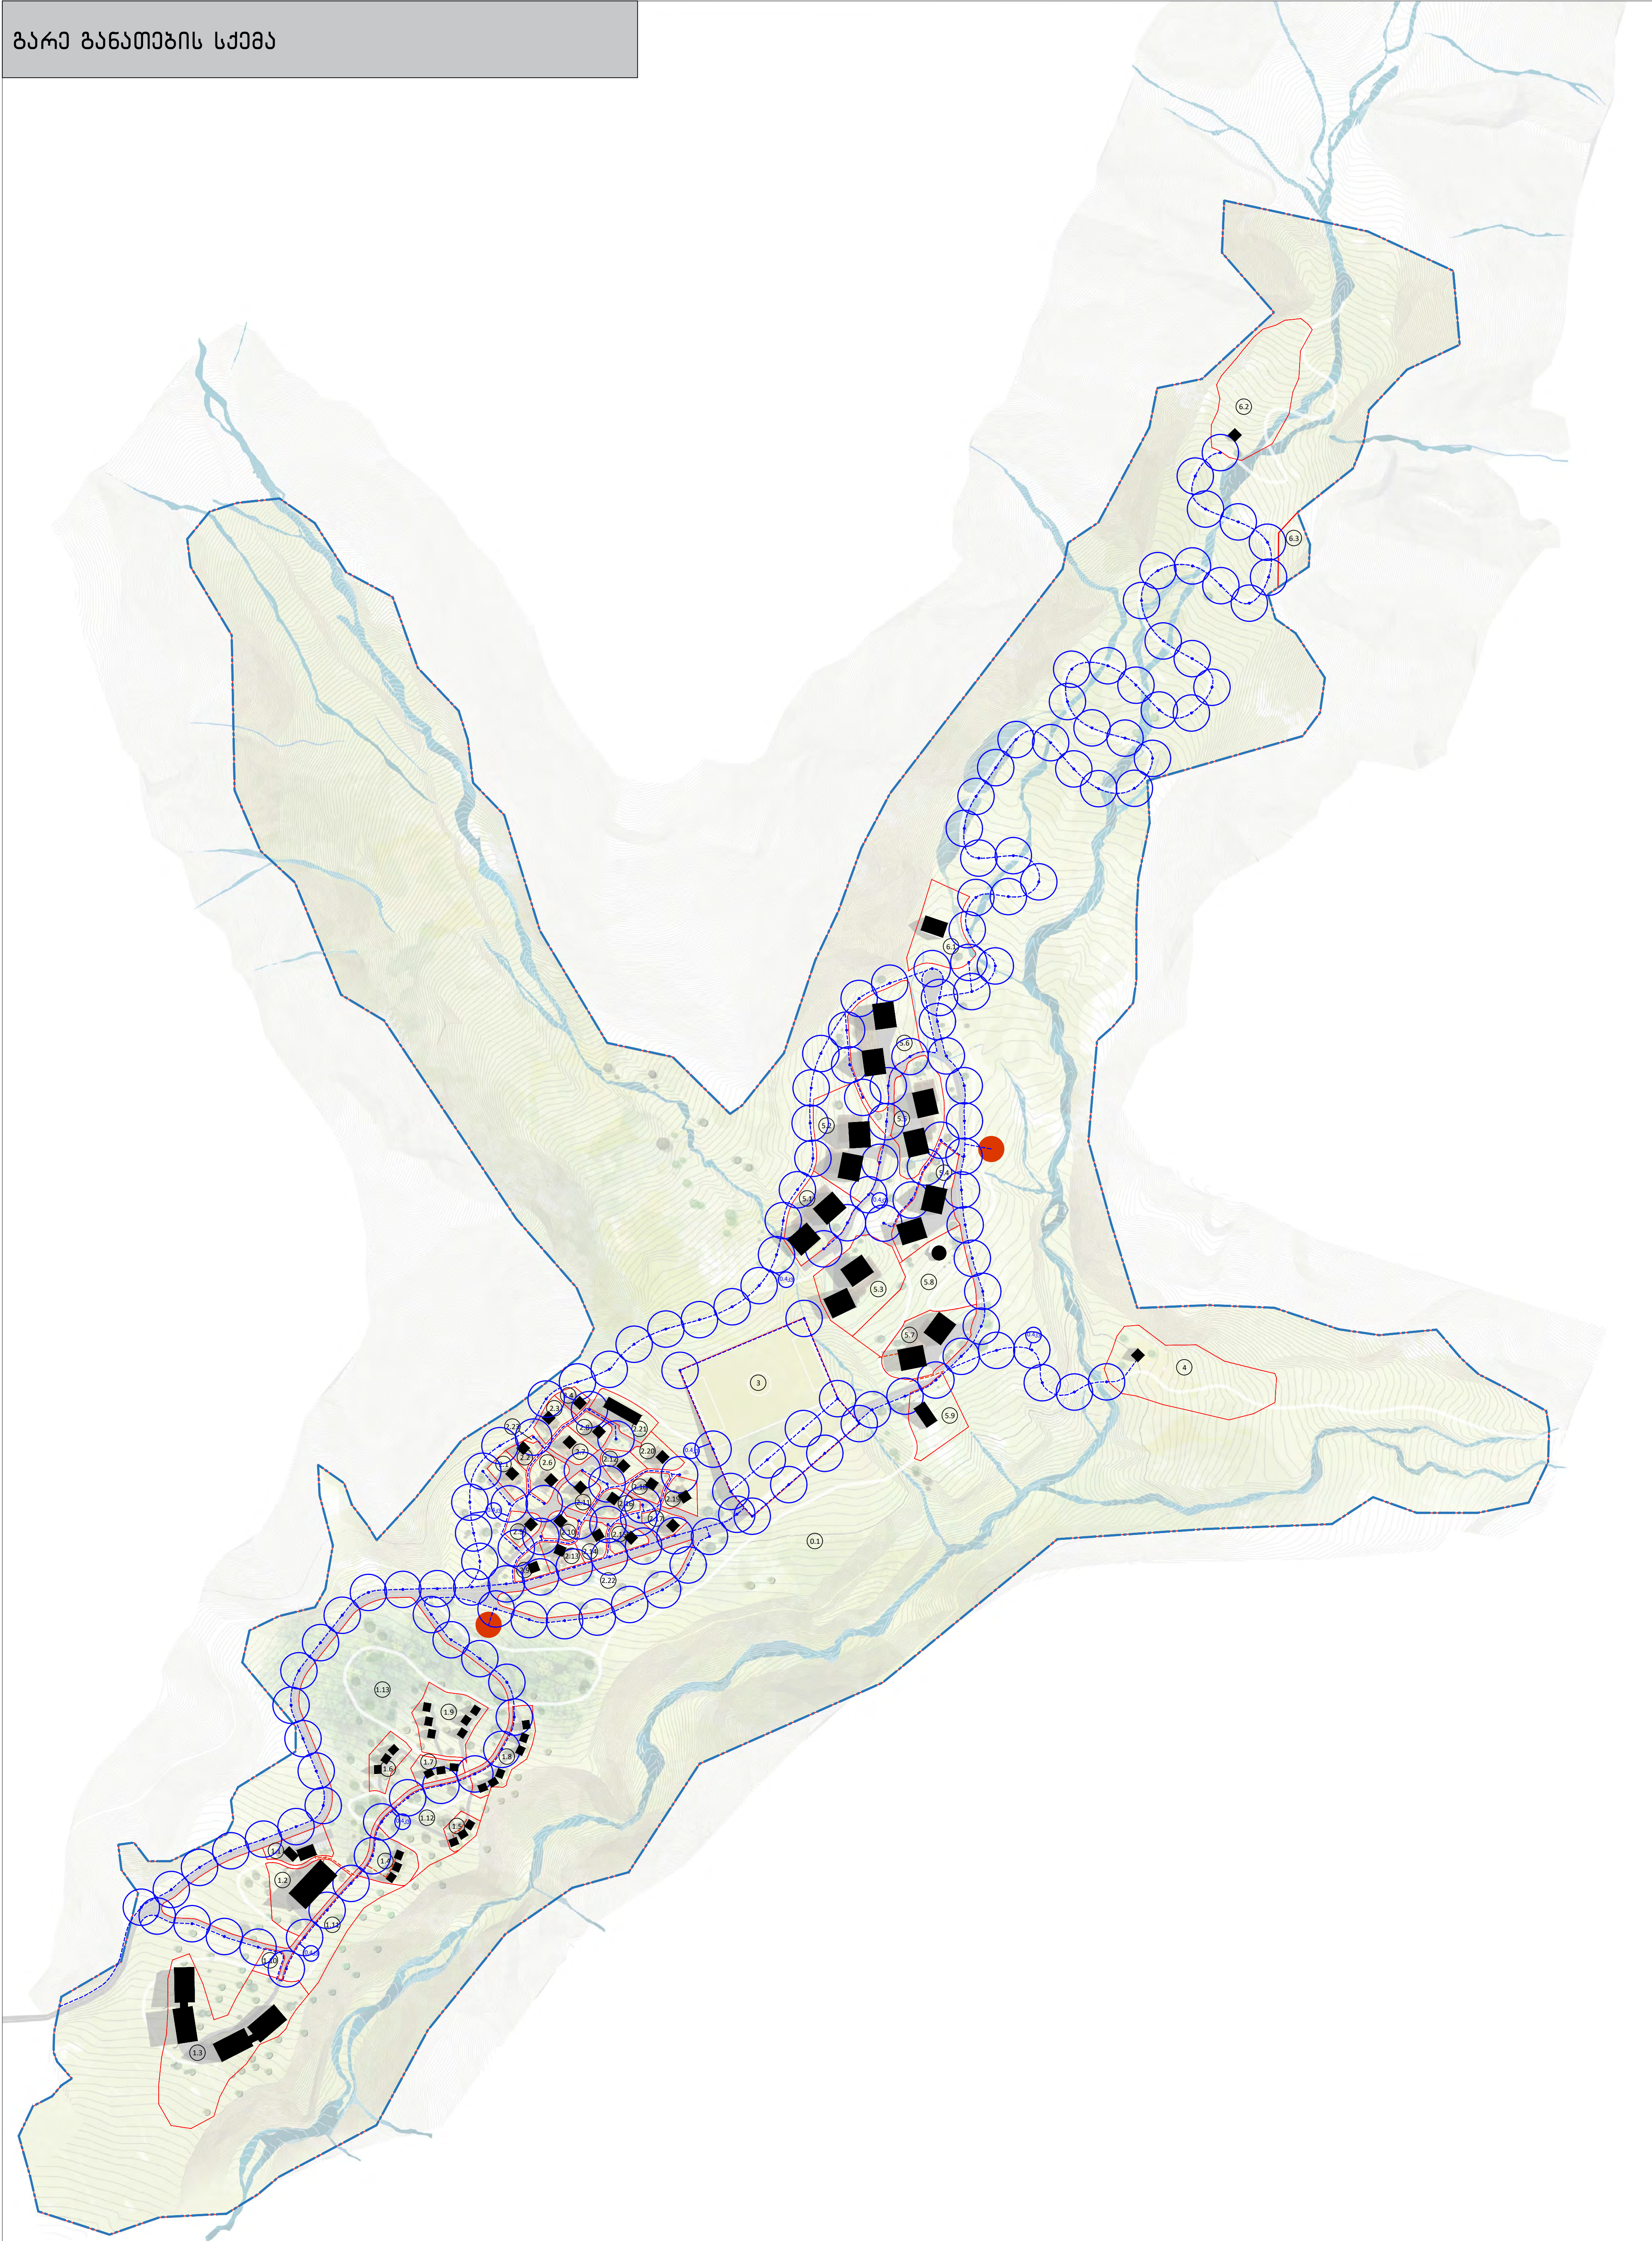


წყალმომარაგების სქემა

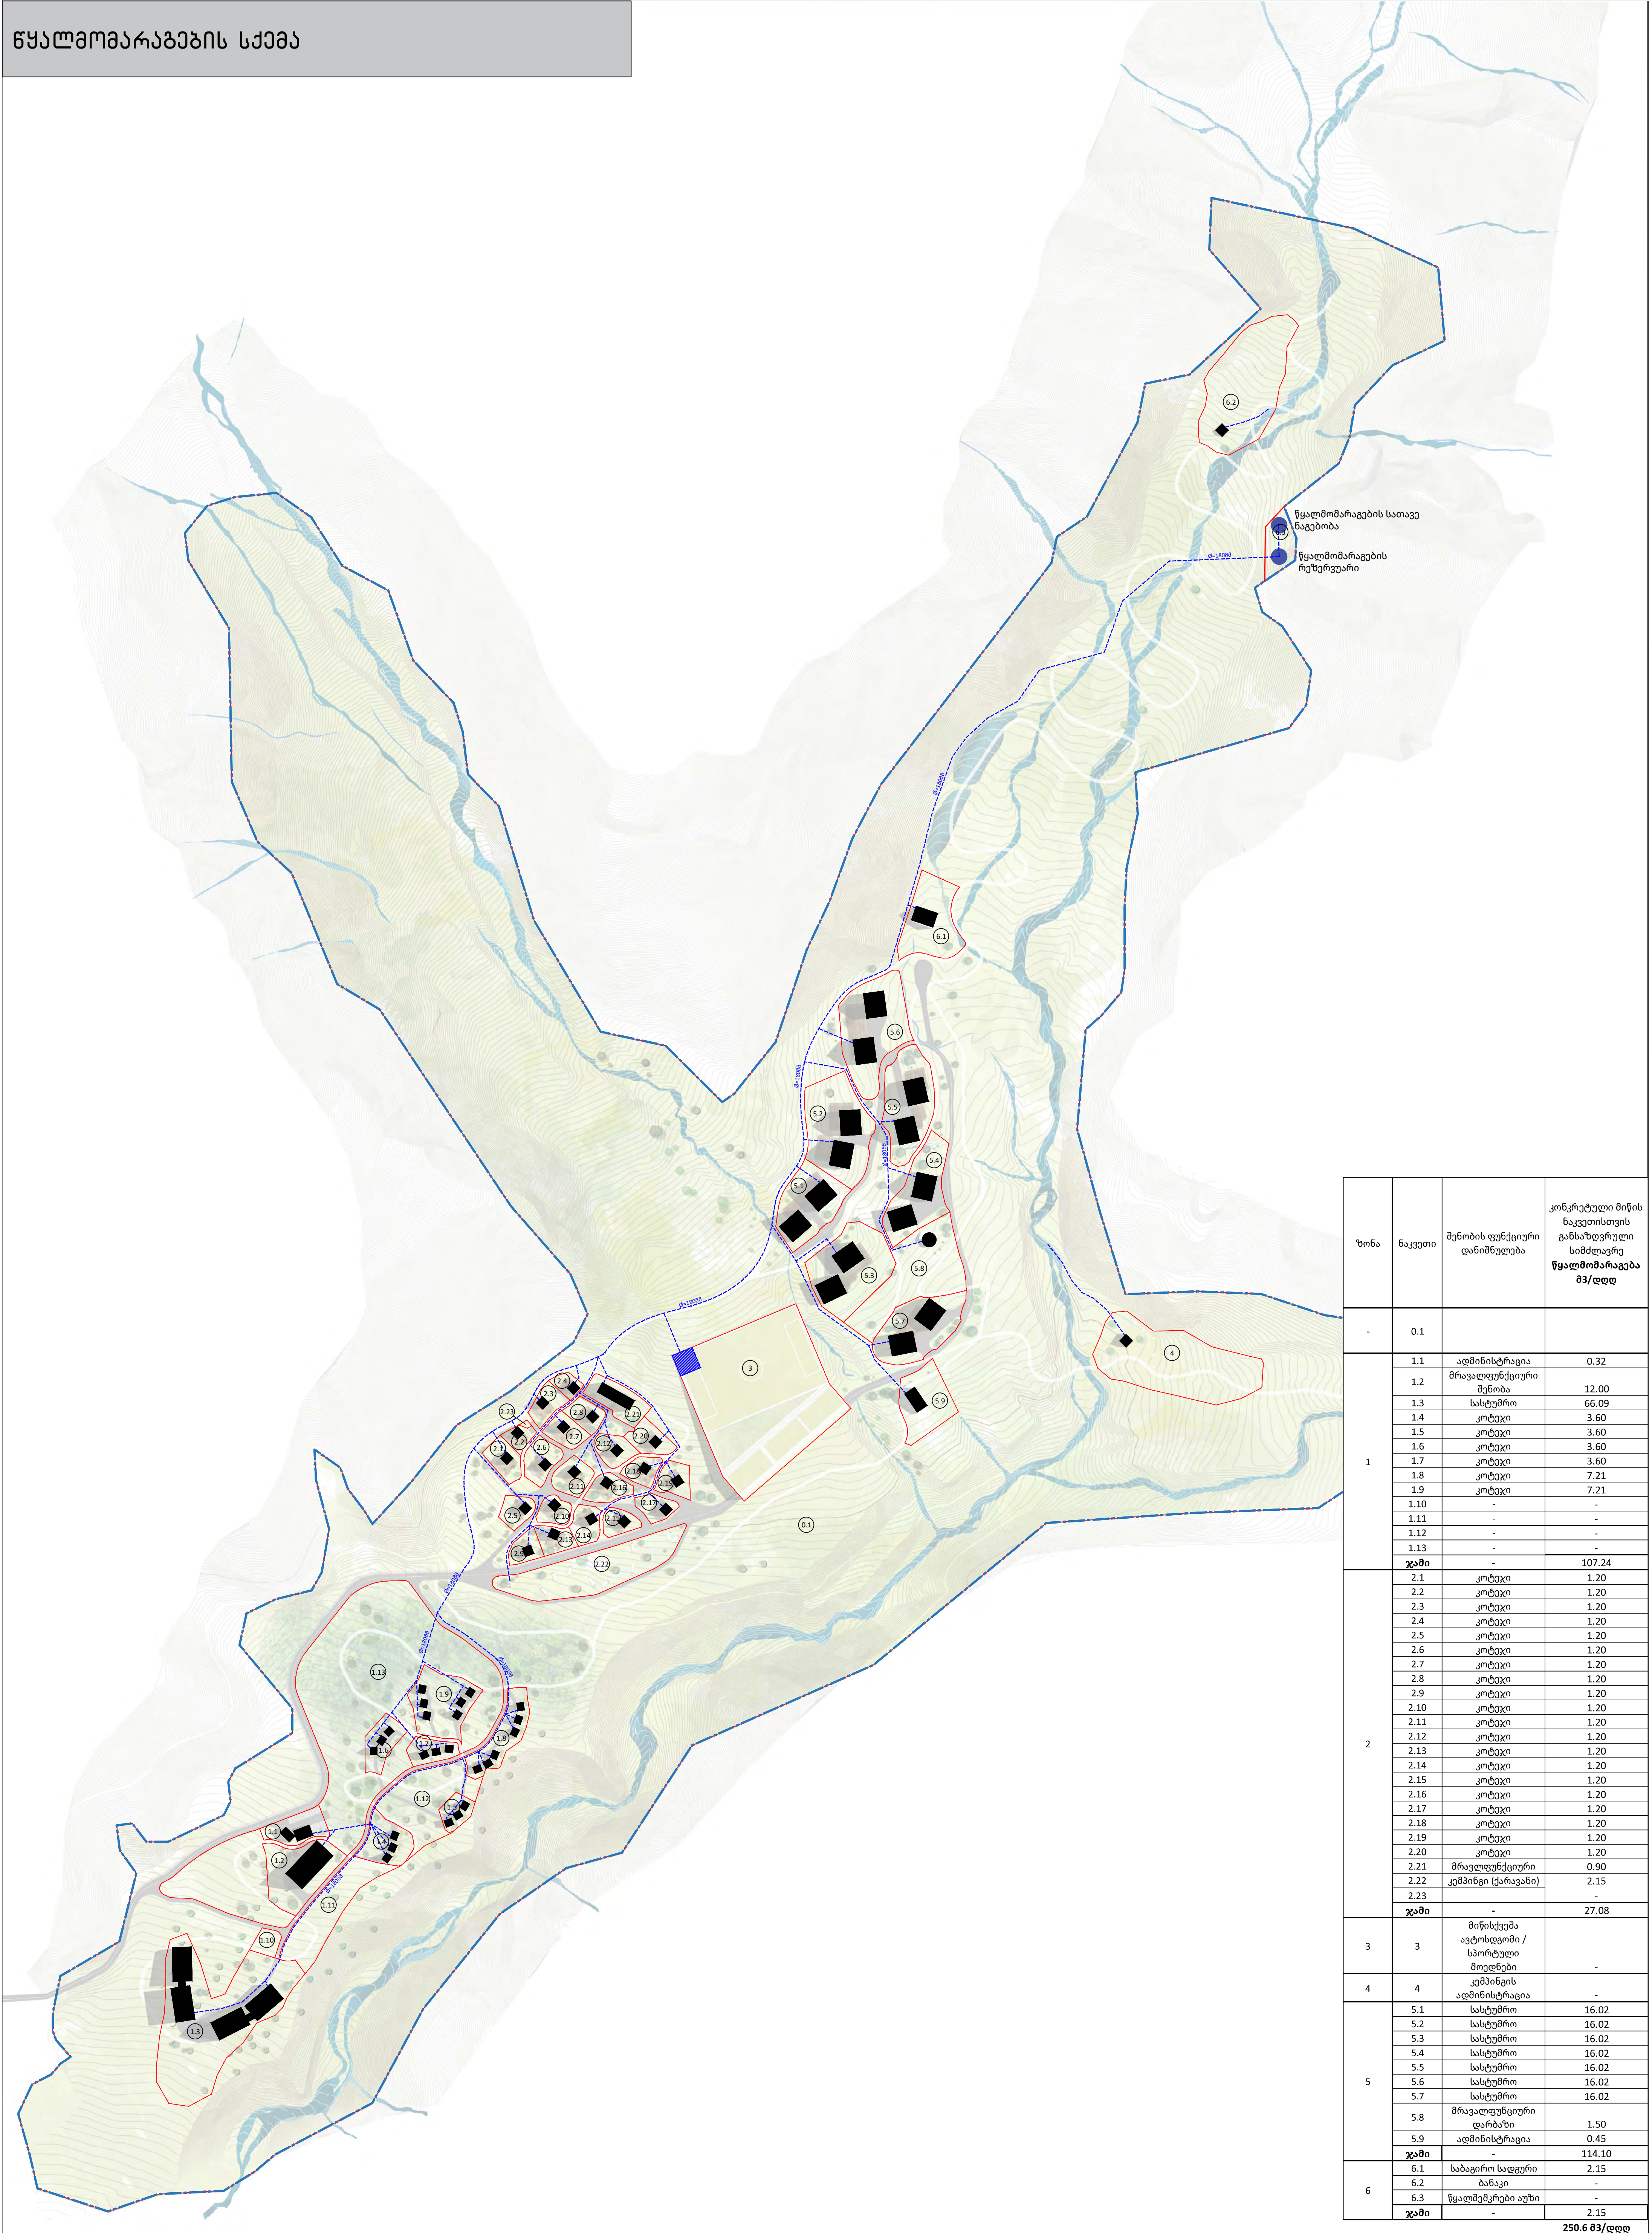

ზონა	ნაკვეთი	შენიშვნა	კონკრეტული მიწის ნაკვეთისთვის განსაზღვრული სიმძლავრე წყალმომარაგება მ3/დღე
-	0.1		
1	1.1	ადმინისტრაცია	0.32
	1.2	მრავალფუნქციური შენობა	12.00
	1.3	სასტუმრო	66.09
	1.4	კოტეჯი	3.60
	1.5	კოტეჯი	3.60
	1.6	კოტეჯი	3.60
	1.7	კოტეჯი	3.60
	1.8	კოტეჯი	7.21
	1.9	კოტეჯი	7.21
	1.10	-	-
	1.11	-	-
	1.12	-	-
	1.13	-	-
	ჯამი	-	107.24
2	2.1	კოტეჯი	1.20
	2.2	კოტეჯი	1.20
	2.3	კოტეჯი	1.20
	2.4	კოტეჯი	1.20
	2.5	კოტეჯი	1.20
	2.6	კოტეჯი	1.20
	2.7	კოტეჯი	1.20
	2.8	კოტეჯი	1.20
	2.9	კოტეჯი	1.20
	2.10	კოტეჯი	1.20
	2.11	კოტეჯი	1.20
	2.12	კოტეჯი	1.20
	2.13	კოტეჯი	1.20
	2.14	კოტეჯი	1.20
	2.15	კოტეჯი	1.20
	2.16	კოტეჯი	1.20
	2.17	კოტეჯი	1.20
	2.18	კოტეჯი	1.20
	2.19	კოტეჯი	1.20
	2.20	კოტეჯი	1.20
	2.21	მრავალფუნქციური	0.90
	2.23	-	-
	ჯამი	-	27.08
3	3	მიწისკვება ავტოსადგომი / სპორტული მოედნები	-
4	4	კემინის ადმინისტრაცია	-
5	5.1	სასტუმრო	16.02
	5.2	სასტუმრო	16.02
	5.3	სასტუმრო	16.02
	5.4	სასტუმრო	16.02
	5.5	სასტუმრო	16.02
	5.6	სასტუმრო	16.02
	5.7	სასტუმრო	16.02
	5.8	მრავალფუნქციური დარბაზი	1.50
	5.9	ადმინისტრაცია	0.45
	ჯამი	-	114.10
	6.2	ბანაკა	-
	6.3	წყალმომკრები აუზი	-
	ჯამი	-	2.15
250.6 მ3/დღე			

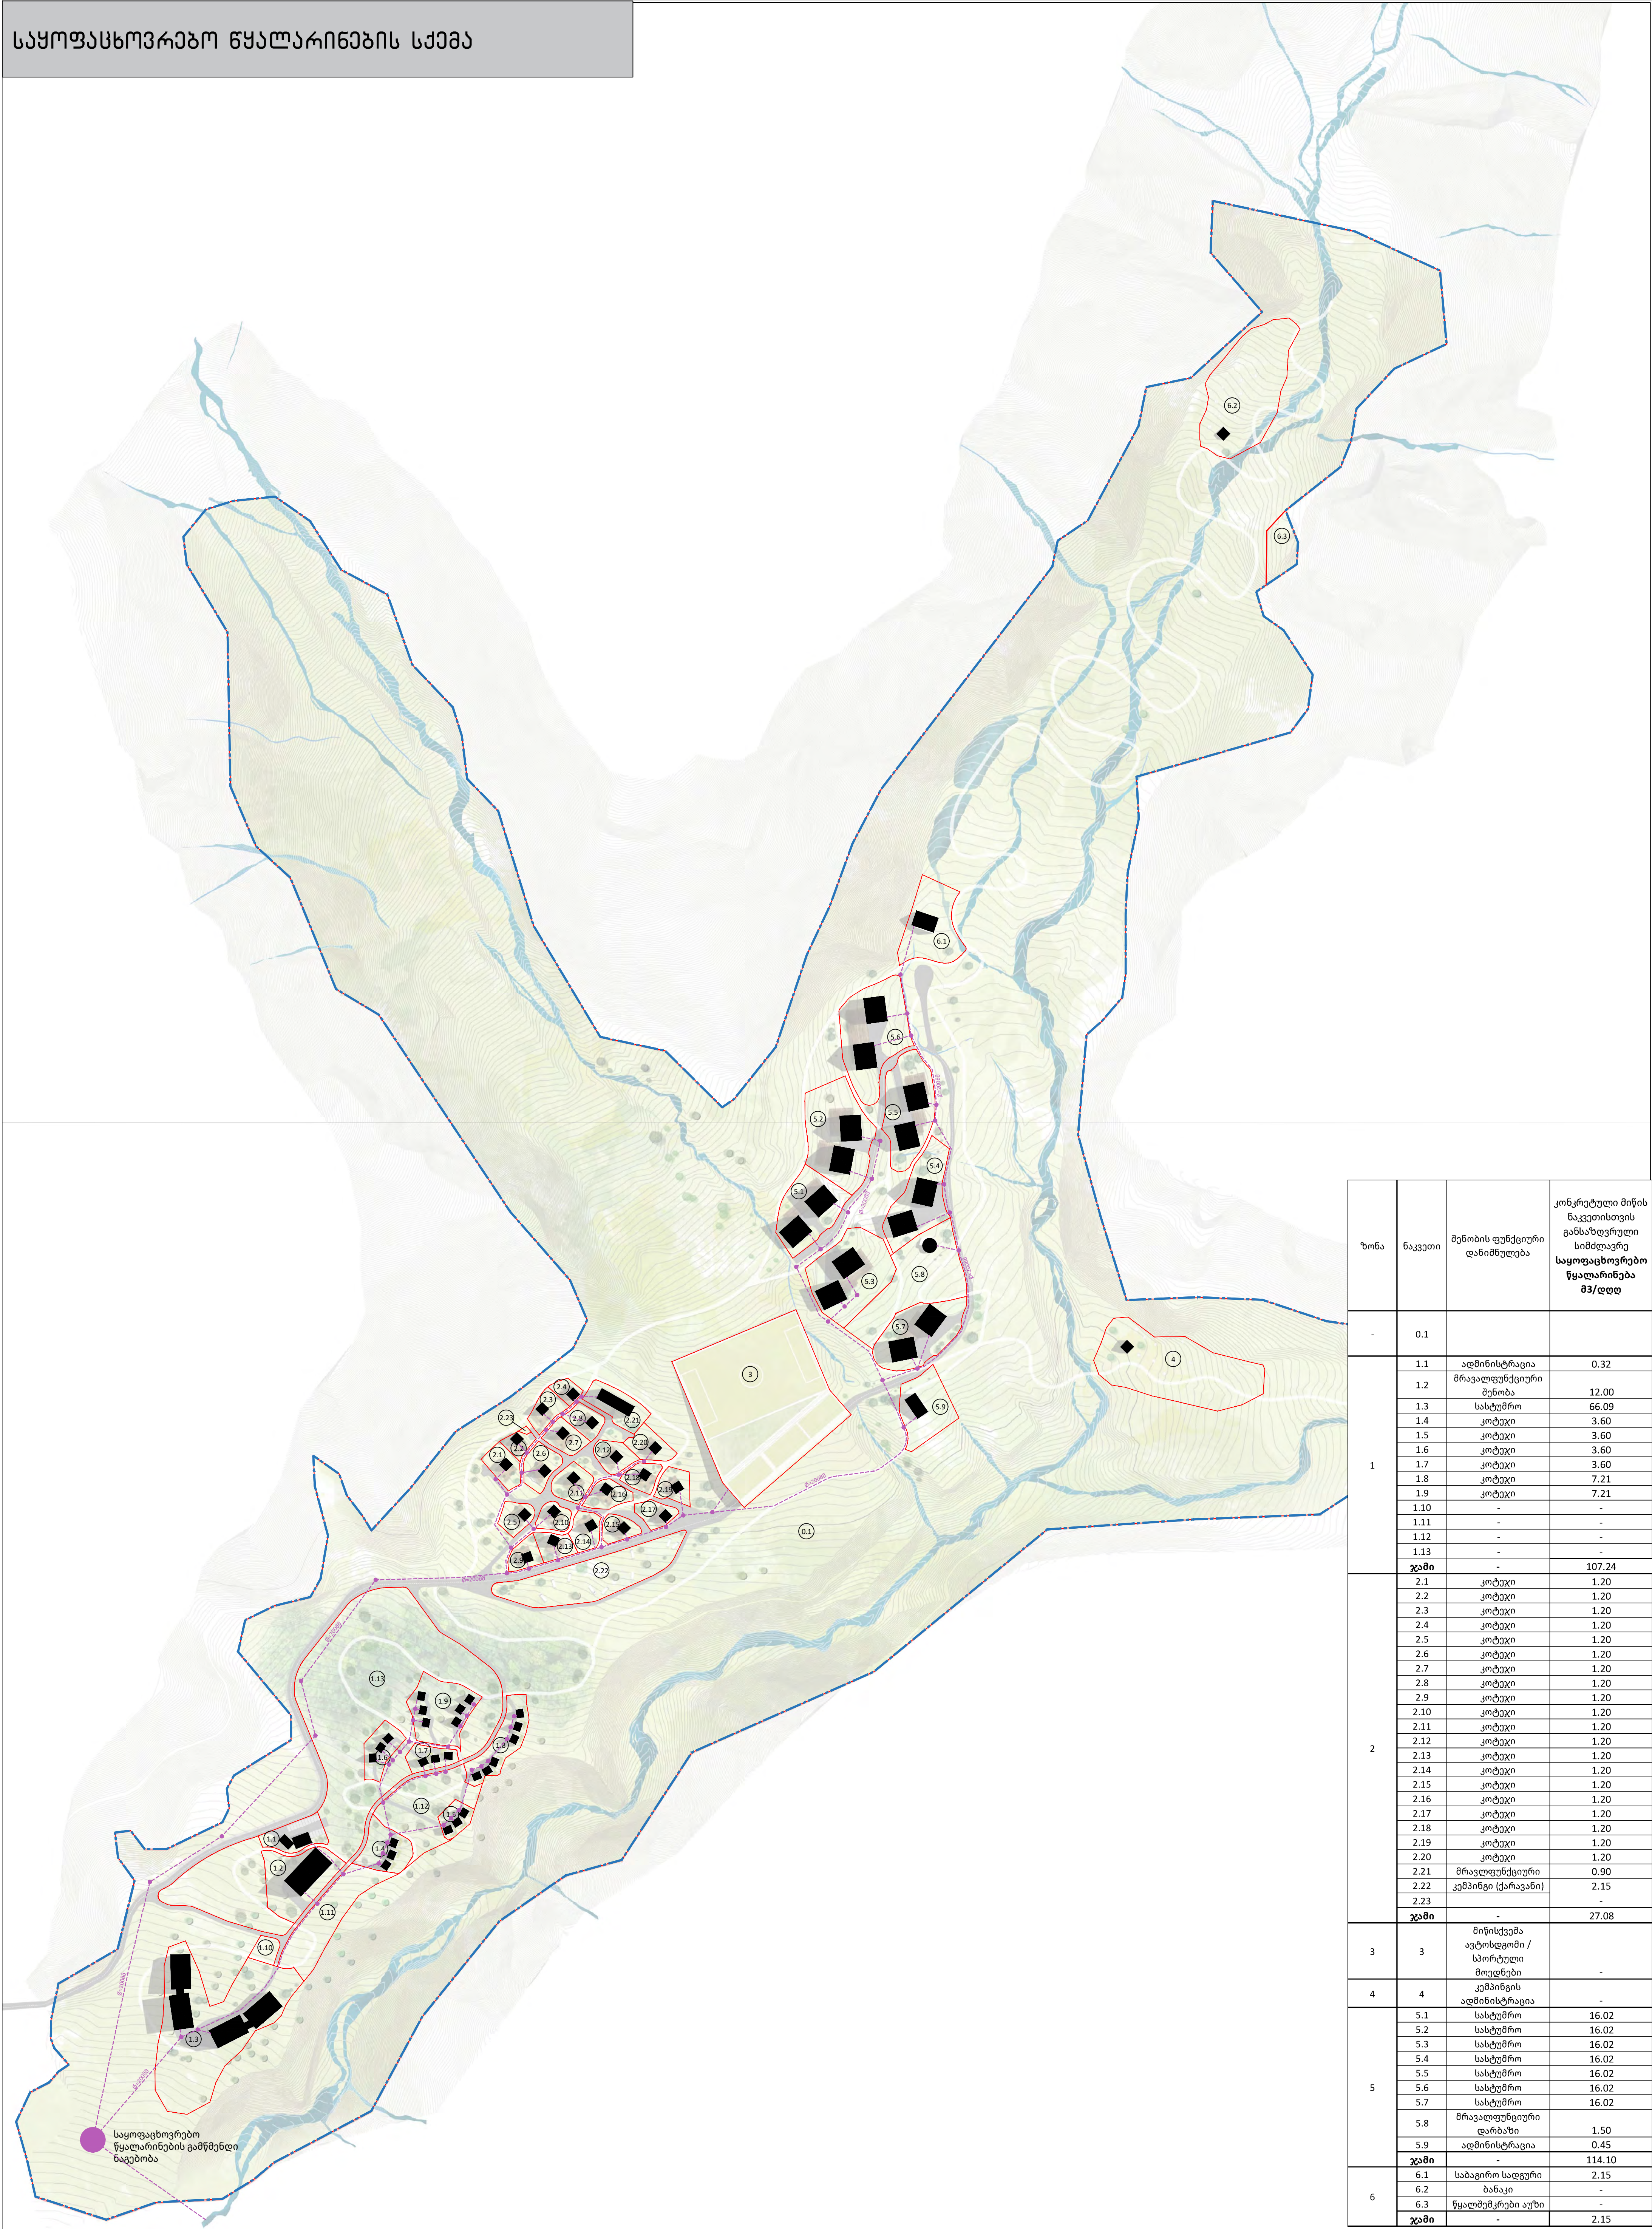

ზონა	ნაკვეთი	შენიშვნის ფუნქციური დანიშნულება	კონკრეტული მიწის ნაკვეთისთვის განსაზღვრული სიმძლავრე საყოფაცხოვრებო წყალარღება მ3/დღე
-	0.1		
1	1.1	ადმინისტრაცია	0.32
	1.2	მრავალფუნქციური შენობა	12.00
	1.3	სასტუმრო	66.09
	1.4	კოტეჯი	3.60
	1.5	კოტეჯი	3.60
	1.6	კოტეჯი	3.60
	1.7	კოტეჯი	3.60
	1.8	კოტეჯი	7.21
	1.9	კოტეჯი	7.21
	1.10	-	-
	1.11	-	-
	1.12	-	-
	1.13	-	-
	ჯამი	-	107.24
2	2.1	კოტეჯი	1.20
	2.2	კოტეჯი	1.20
	2.3	კოტეჯი	1.20
	2.4	კოტეჯი	1.20
	2.5	კოტეჯი	1.20
	2.6	კოტეჯი	1.20
	2.7	კოტეჯი	1.20
	2.8	კოტეჯი	1.20
	2.9	კოტეჯი	1.20
	2.10	კოტეჯი	1.20
	2.11	კოტეჯი	1.20
	2.12	კოტეჯი	1.20
	2.13	კოტეჯი	1.20
	2.14	კოტეჯი	1.20
	2.15	კოტეჯი	1.20
2.16	კოტეჯი	1.20	
2.17	კოტეჯი	1.20	
2.18	კოტეჯი	1.20	
2.19	კოტეჯი	1.20	
2.20	კოტეჯი	1.20	
	2.21	მრავალფუნქციური	0.90
	2.22	კემპინგი (ქარავანი)	2.15
	2.23	-	-
	ჯამი	-	27.08
3	3	მიწისქვეშა ავტოსადგომი / სპორტული მოედნები	-
4	4	კემპინგის ადმინისტრაცია	-
5	5.1	სასტუმრო	16.02
	5.2	სასტუმრო	16.02
	5.3	სასტუმრო	16.02
	5.4	სასტუმრო	16.02
	5.5	სასტუმრო	16.02
	5.6	სასტუმრო	16.02
	5.7	სასტუმრო	16.02
	5.8	მრავალფუნქციური დარბაზი	1.50
	5.9	ადმინისტრაცია	0.45
	ჯამი	-	114.10
6	6.1	საბაგირო სადგური	2.15
	6.2	ბანაკი	-
	6.3	წყალმომკრები აუზი	-
	ჯამი	-	2.15

[illegible]

სანიტარა წყალარინების სქემა

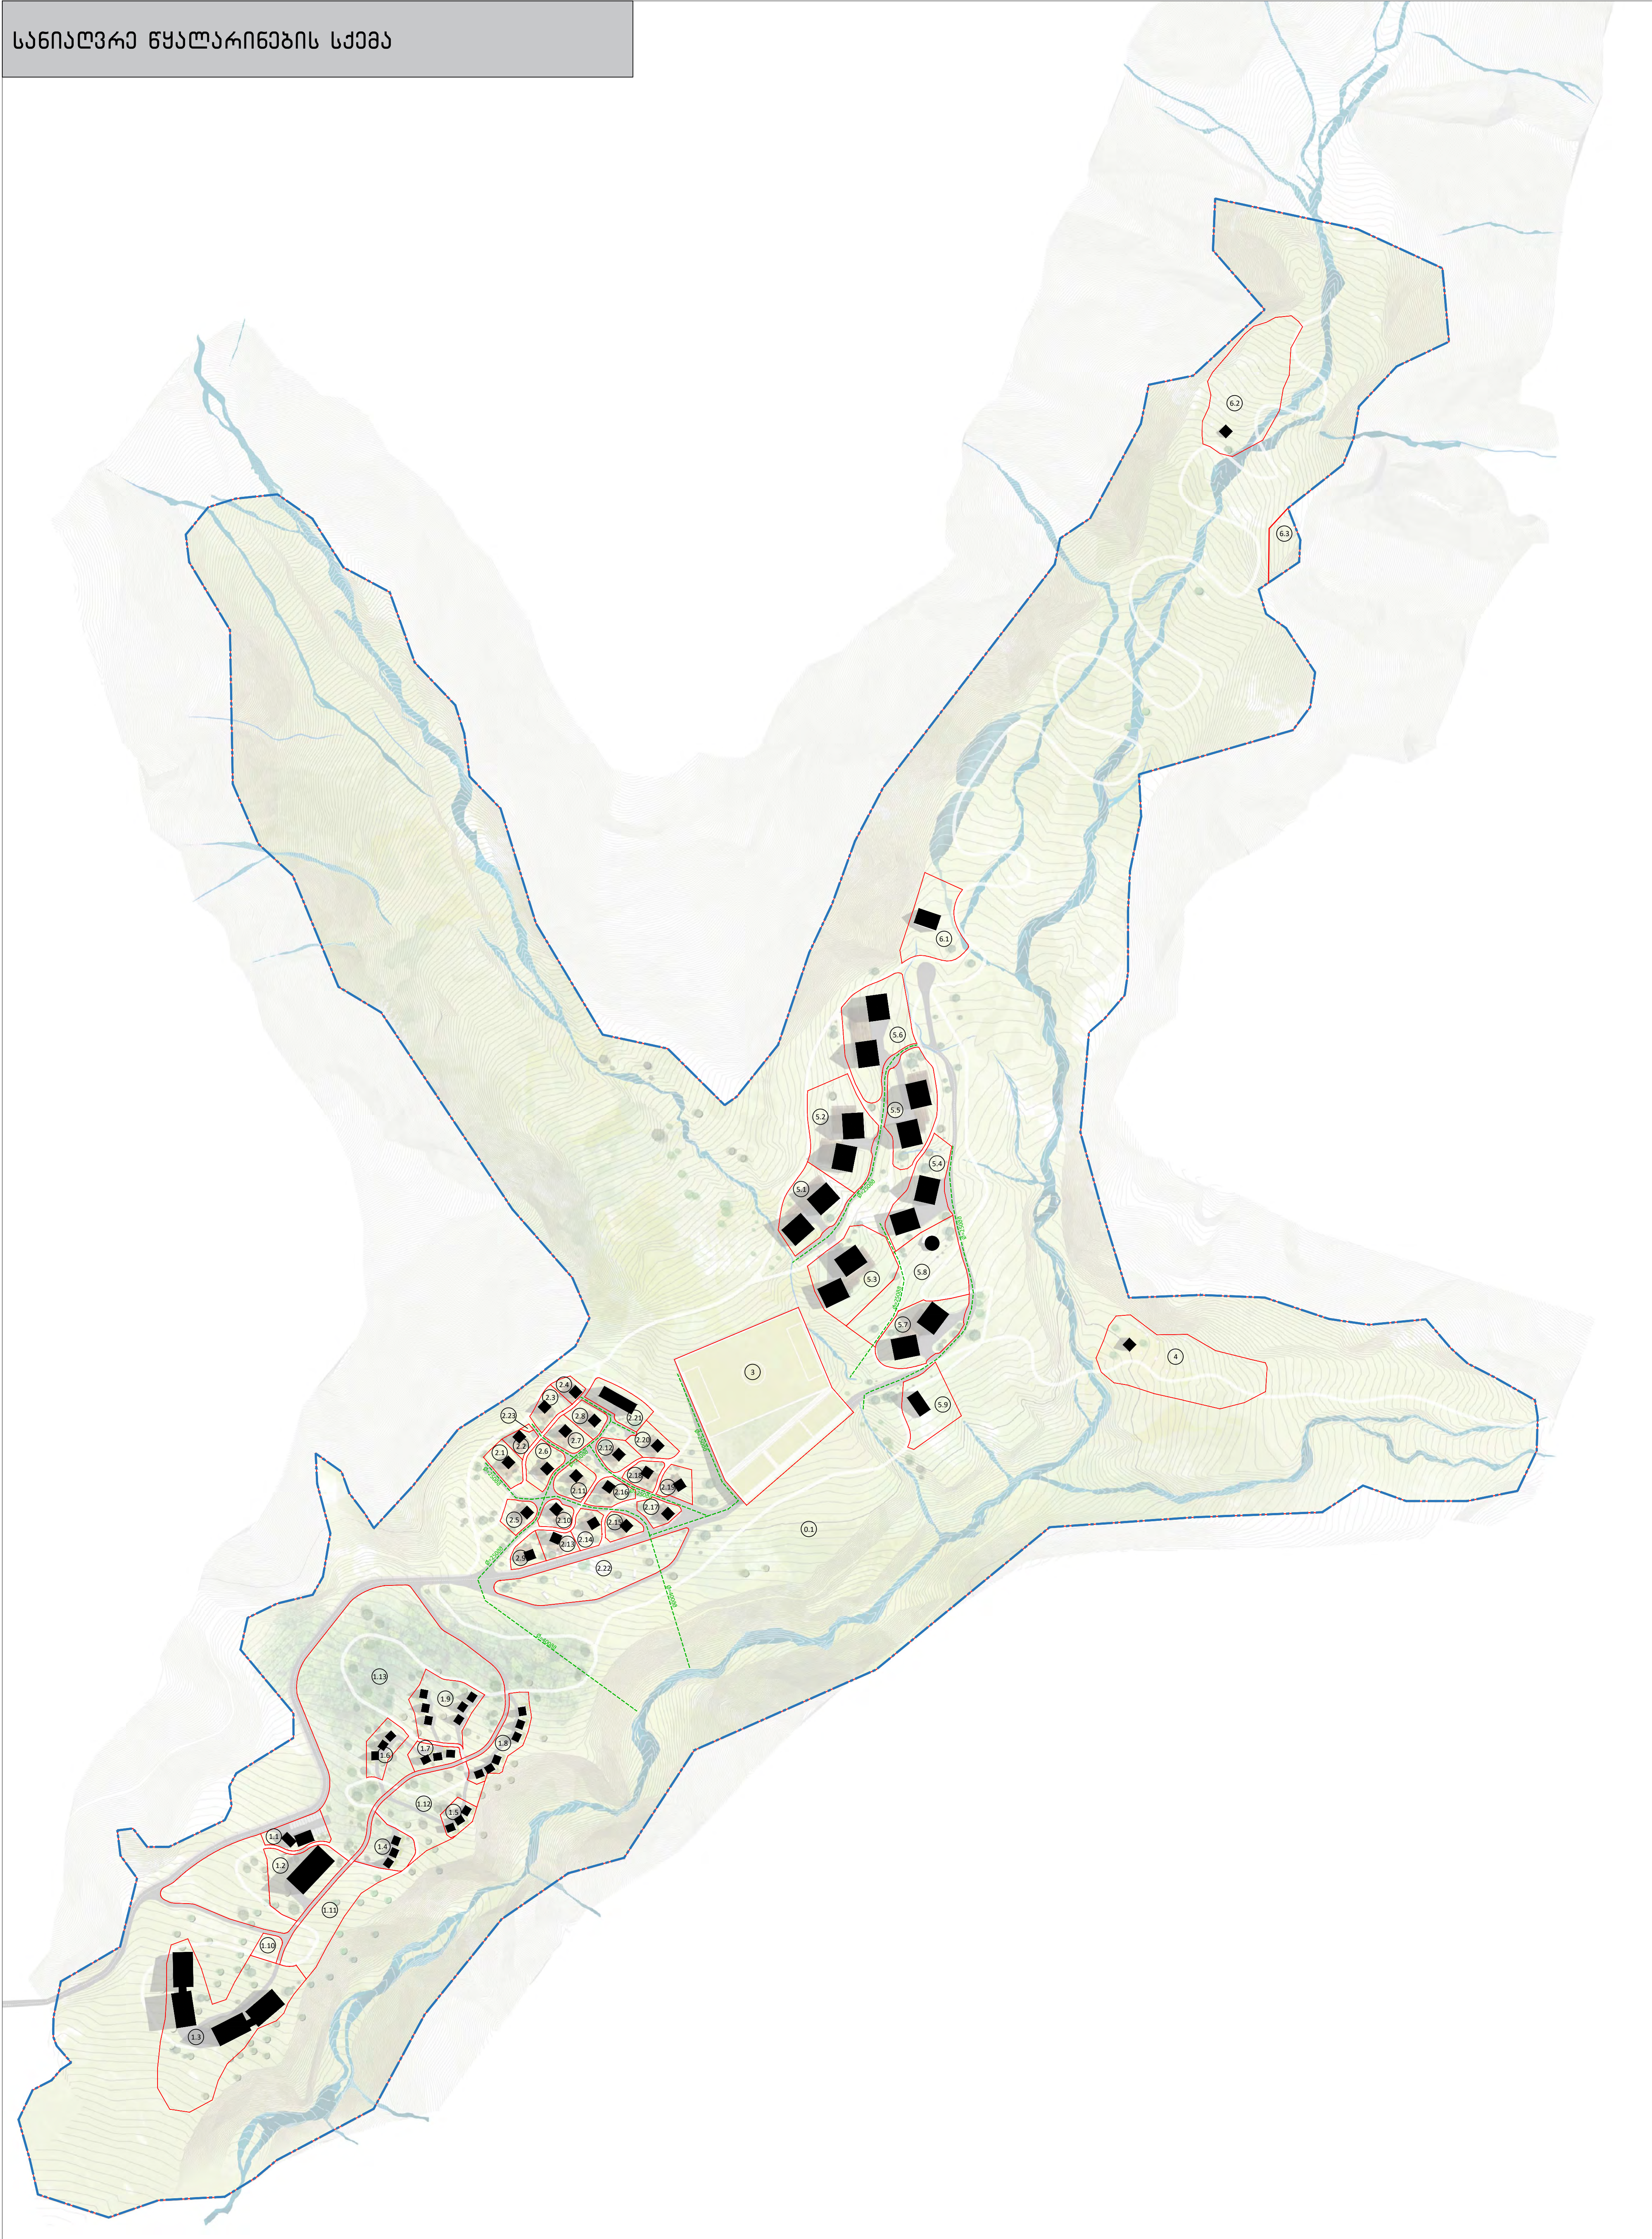

საპროექტო ტერიტორიის საზღვარი საპროექტო საანგარიშო საზღვარი 1.3 მთელი ნაკვეთის უბრალოდ მოცდა საპროექტო შენობები	სასაზღვრო შენობარეგონი ქველი	<table><tr><td>მთავარი</td><td>ა. ნაშთი</td><td> </td></tr><tr><td>პ.პ. პ.პ.</td><td>ბ. ნაშთი</td><td> </td></tr><tr><td>შეამოვა</td><td>ბ. ნაშთი</td><td> </td></tr><tr><td></td><td></td><td></td></tr><tr><td></td><td></td><td></td></tr></table>	მთავარი	ა. ნაშთი		პ.პ. პ.პ.	ბ. ნაშთი		შეამოვა	ბ. ნაშთი								<table><tr><td>მასშტაბი</td><td>1:2500</td></tr><tr><td>ფორმატი</td><td>A1</td></tr><tr><td>სტანდ.</td><td>ბ.პ.</td></tr><tr><td>თარიღი</td><td>მთავარი 2020</td></tr></table>	მასშტაბი	1:2500	ფორმატი	A1	სტანდ.	ბ.პ.	თარიღი	მთავარი 2020	<table><tr><td colspan="2">საპროექტო საანგარიშო ტერიტორია</td></tr><tr><td colspan="2">კვლევა, ტერაინი, ანგარიშების აღრიცხვა (პროექტი)</td></tr><tr><td colspan="2">მთავარი 2020</td></tr></table>	საპროექტო საანგარიშო ტერიტორია		კვლევა, ტერაინი, ანგარიშების აღრიცხვა (პროექტი)		სანიტარა წყალარინების სქემა		მთავარი 2020		<table><tr><td colspan="2">საპროექტო ტერიტორია</td></tr><tr><td colspan="2">BAUdesign</td></tr><tr><td colspan="2">Bureau of Architecture and Urban Design</td></tr><tr><td colspan="2">საპროექტო ტერიტორია</td></tr><tr><td colspan="2">მთავარი 2020</td></tr></table>	საპროექტო ტერიტორია		BAUdesign		Bureau of Architecture and Urban Design		საპროექტო ტერიტორია		სანიტარა წყალარინების სქემა		მთავარი 2020	
მთავარი	ა. ნაშთი	
პ.პ. პ.პ.	ბ. ნაშთი	
შეამოვა	ბ. ნაშთი	
მასშტაბი	1:2500	
ფორმატი	A1	
სტანდ.	ბ.პ.	
თარიღი	მთავარი 2020	
საპროექტო საანგარიშო ტერიტორია	
კვლევა, ტერაინი, ანგარიშების აღრიცხვა (პროექტი)	
მთავარი 2020	
საპროექტო ტერიტორია	
BAUdesign	
Bureau of Architecture and Urban Design	
საპროექტო ტერიტორია	
მთავარი 2020	